




CORTE AA
ESCALA 1:50

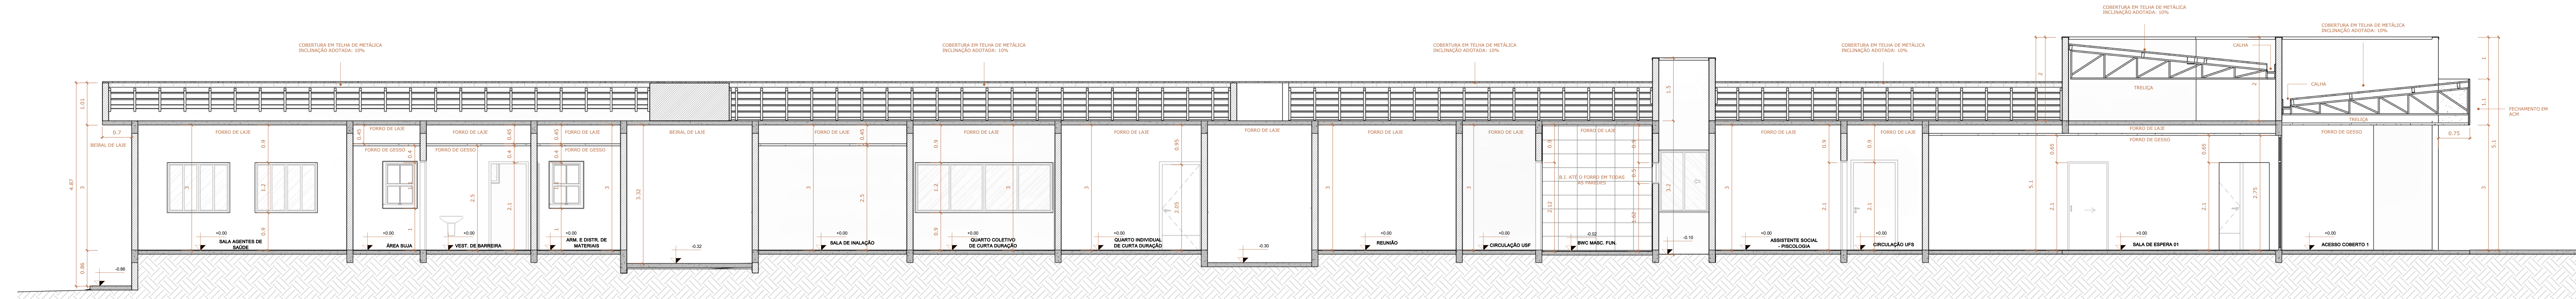


CORTE BB
ESCALA 1:50

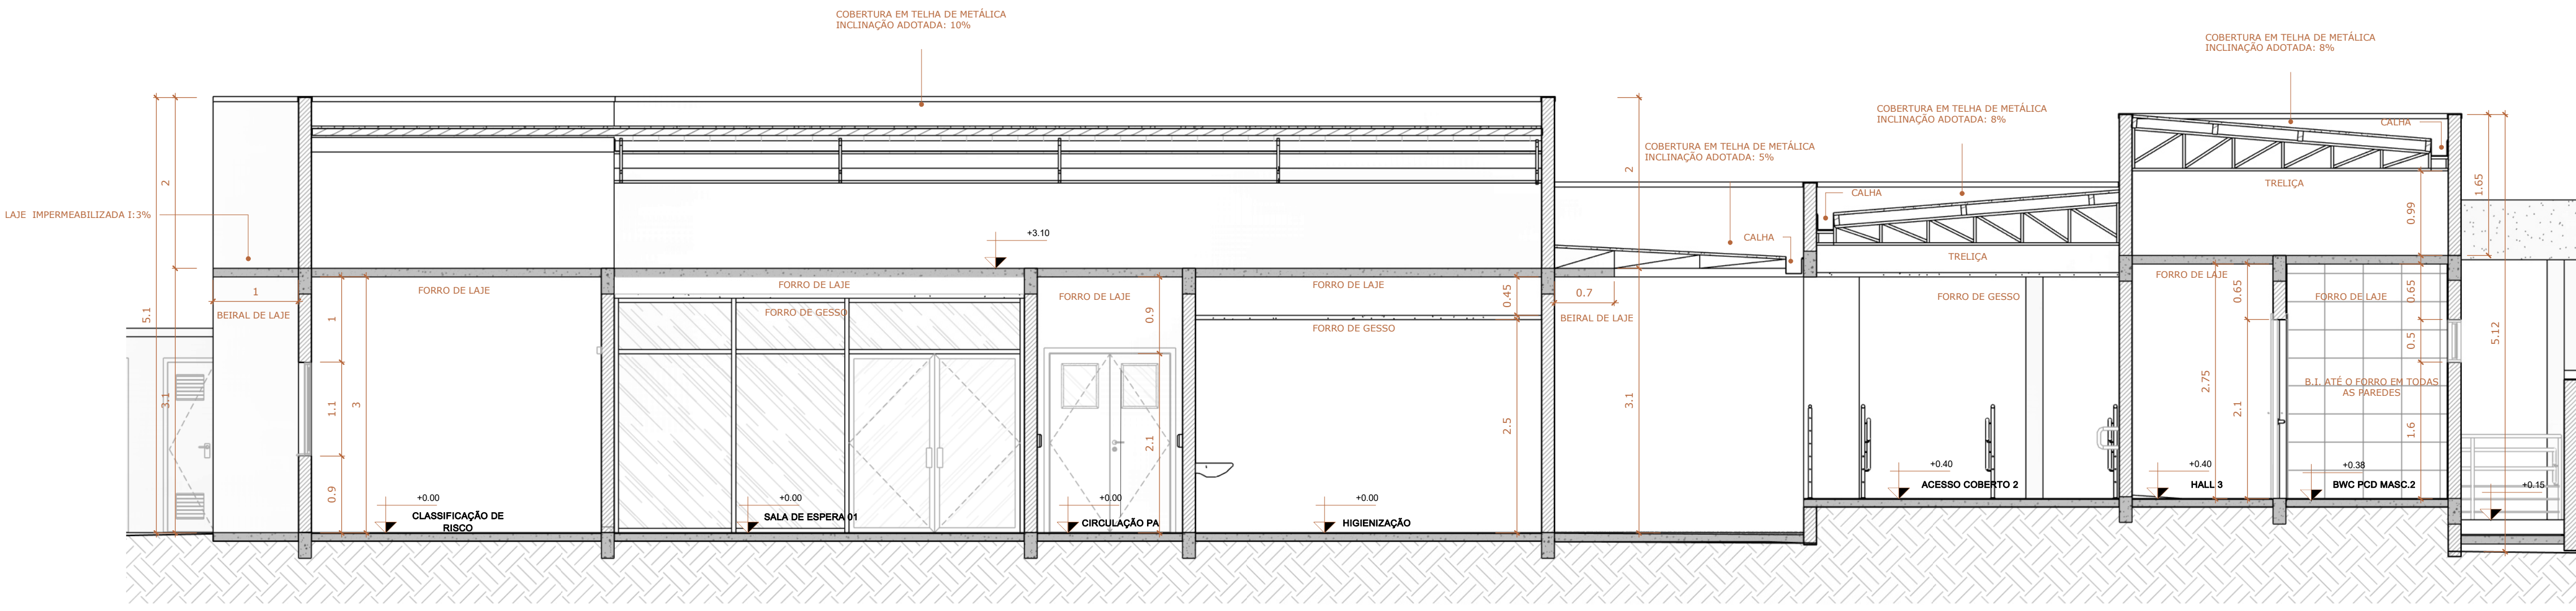

CORTE CC
ESCALA 1:50

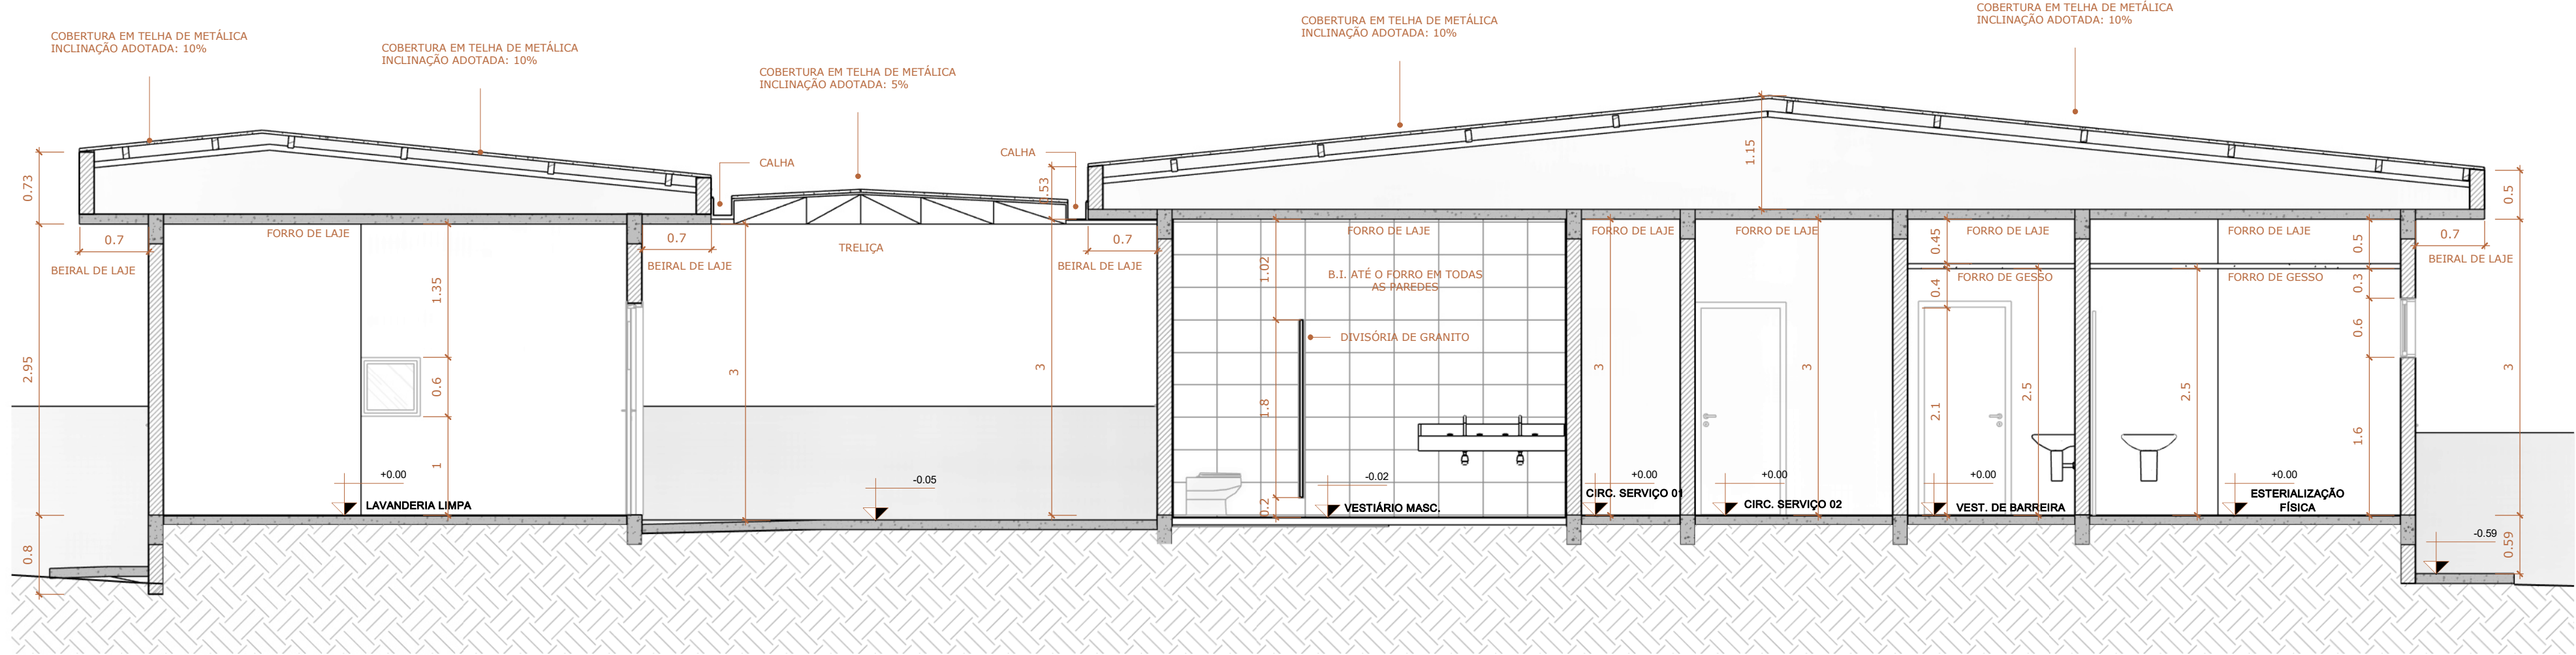

CORTE DD
ESCALA 1:50

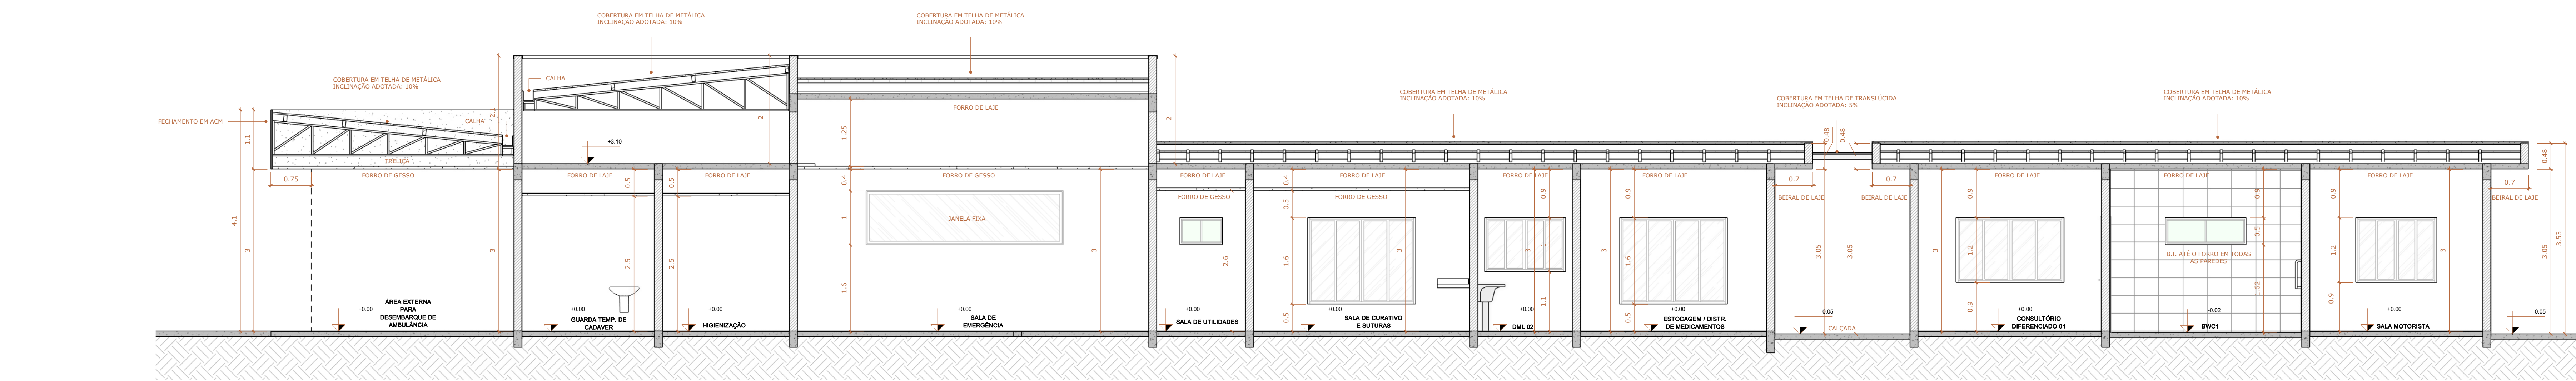

CORTE EE
ESCALA 1:50

NOTA:
QUADRO DE ÁREAS E ESTATÍSTICAS VIDE PRANCHA 01-11




APOIO
Arquitetura em Projetos

Arquitetura em Projetos

Tel.: (44) 3639-4057 (44) 9073-5458 (44) 8401-4168
End.: Avenida Rio de Janeiro, nº 4998, Zona 02
Cep. 87.501-370 - Umuarama-PR
E-mail: apoioarquiteturareengenharia@hotmail.com
Homepage: apoioarquitetura.com.br
Resp. Téc: Elson Henrique - CAU A55934-0

APROVAÇÕES

SITUAÇÃO

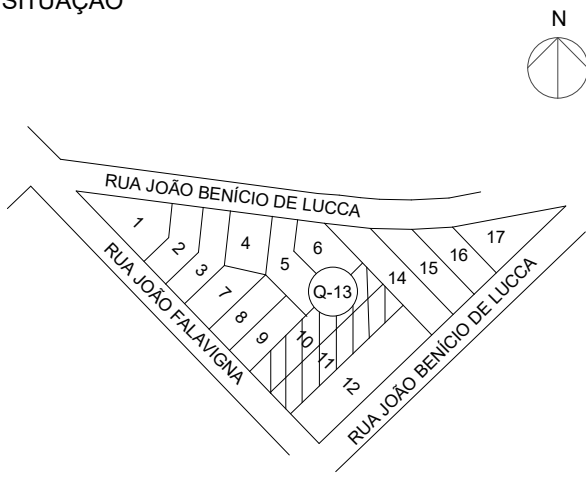



MUNICÍPIO DE FLORAI
SECRETARIA MUNICIPAL DE SAÚDE



GOVERNO DO ESTADO DO PARANÁ
UNIDADE MISTA DE SAÚDE NOSSA SENHORA DE LORDES
#PROTOCOLO 25.677.165-9

PROJETO ARQUITETÔNICO

PROJETOGRÁFICA:
AMPLIAÇÃO E REGULARIZAÇÃO DE UNIDADE MISTA DE SAÚDE - NOSSA SENHORA DE LORDES
LOCAL DA OBRA:
RUA JOÃO FALAVIGNA Nº 177, QUADRA 13, LOTE 10 E 11, FLORAI - PR, CEP: 87185-000

CONTEÚDO:
CORTES

RESP. TÉCNICO:
ELSON HENRIQUE CAMPOS BENTO
ARQUITETO E URBANISTA - CAU A56194-0

PRANCHA
06-11

ESCALA
INDICADA

DATA
03/2026

PRANCHA
A1