


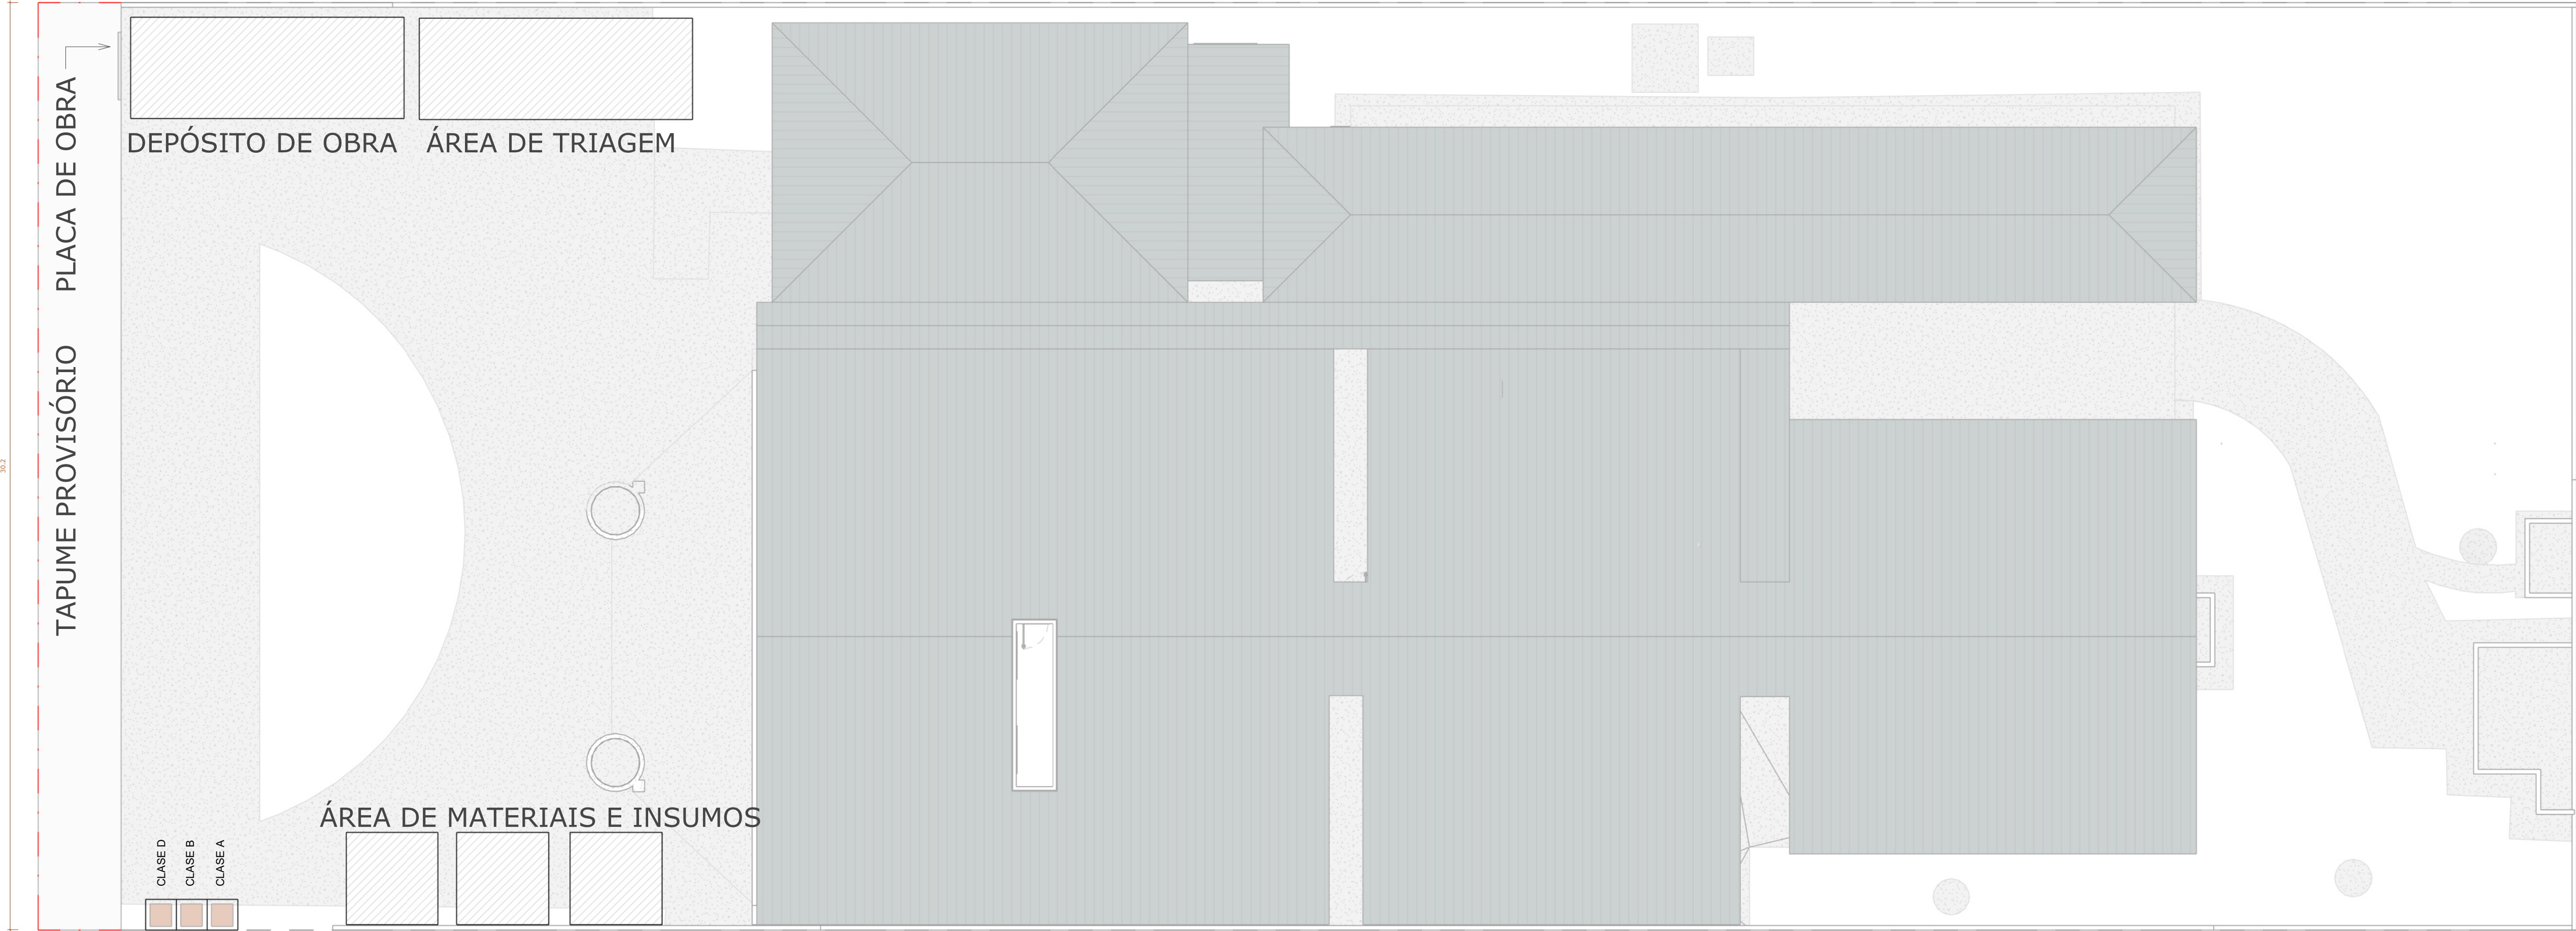


ÁREA DE ACONDICIONAMENTO/ARMAZENAMENTO - BAIAS EXECUTADAS EM TÁBUAS DE MADEIRA(1,00X1,00X0,80)

IMPLANTAÇÃO PGRCC

ESCALA 1:125

LEGENDA

TAPUME PROVISÓRIO 35.70 m

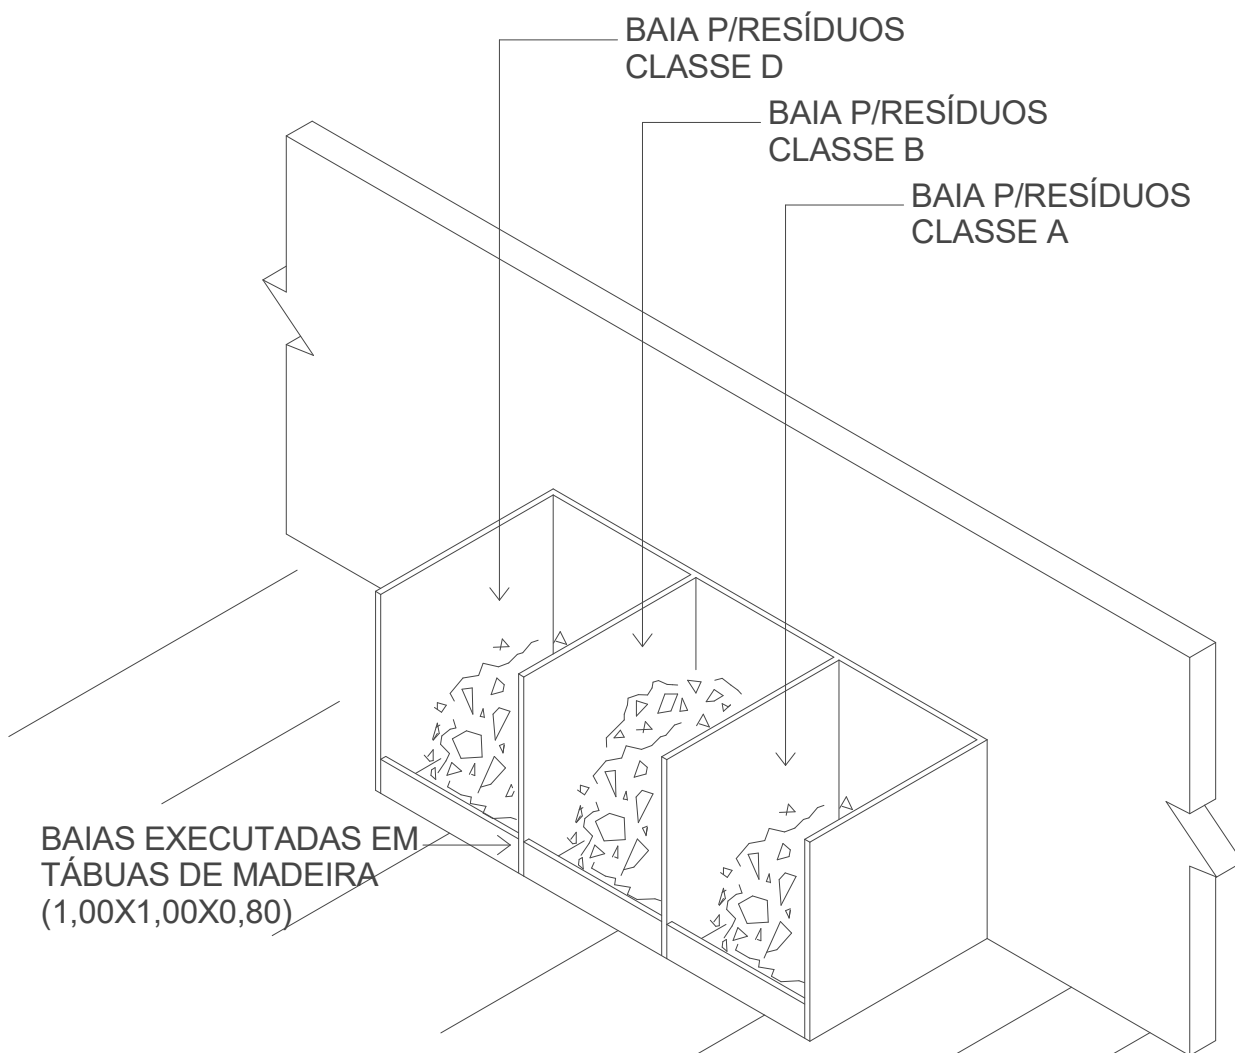

DETALHE / ÁREA DE ACONDICIONAMENTO/ARMAZENAMENTO




Arquitetura em Projetos

Tel.: (44) 3639-4057 (44) 9973-5458 (44) 8401-4168  
End.: Avenida Rio de Janeiro, nº 4998, Zona 02  
Cep. 87.501-370 - Umuarama-PR.  
E-mail: apoioarquiteturaeengenharia@hotmail.com  
Homepage: apoioarquitetura.com.br  
Resp. Téc: Elson Henrique - CAU A95934-0

APROVAÇÕES

SITUAÇÃO

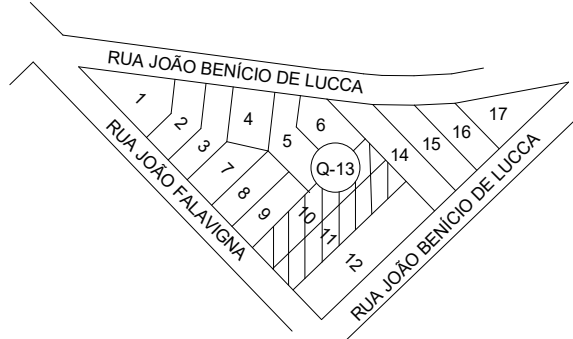



MUNICÍPIO DE FLORAI



SECRETARIA MUNICIPAL DE SAÚDE



GOVERNO DO ESTADO DO PARANÁ



UNIDADE MISTA DE SAÚDE  
NOSSA SENHORA DE LORDES  
ePROTOCOLO 25.677.165-9

PROJETO DE PGRCC

PROJETO/OBRA:  
AMPLIAÇÃO E REGULARIZAÇÃO DE UNIDADE MISTA DE SAÚDE - NOSSA SENHORA DE LORDES  
LOCAL DA OBRA:  
RUA JOÃO FALAVIGNA Nº 171, QUADRA 13, LOTE 10 E 11, FLORAI - PR, CEP: 87185-000

CONTEÚDO:  
IMPLANTAÇÃO PGRCC

RESP. TÉCNICO:  
ELSON HENRIQUE CAMPOS BENTO  
ARQUITETO E URBANISTA - CAU A95.934-0

PROPRIETÁRIO:  
MUNICÍPIO DE FLORAI  
CNPJ nº: 75.731.000/0001-60

PRANCHA

01-01

ESCALA INDICADA

DATA 03/2026

PRANCHA A1