


D


C

B

A

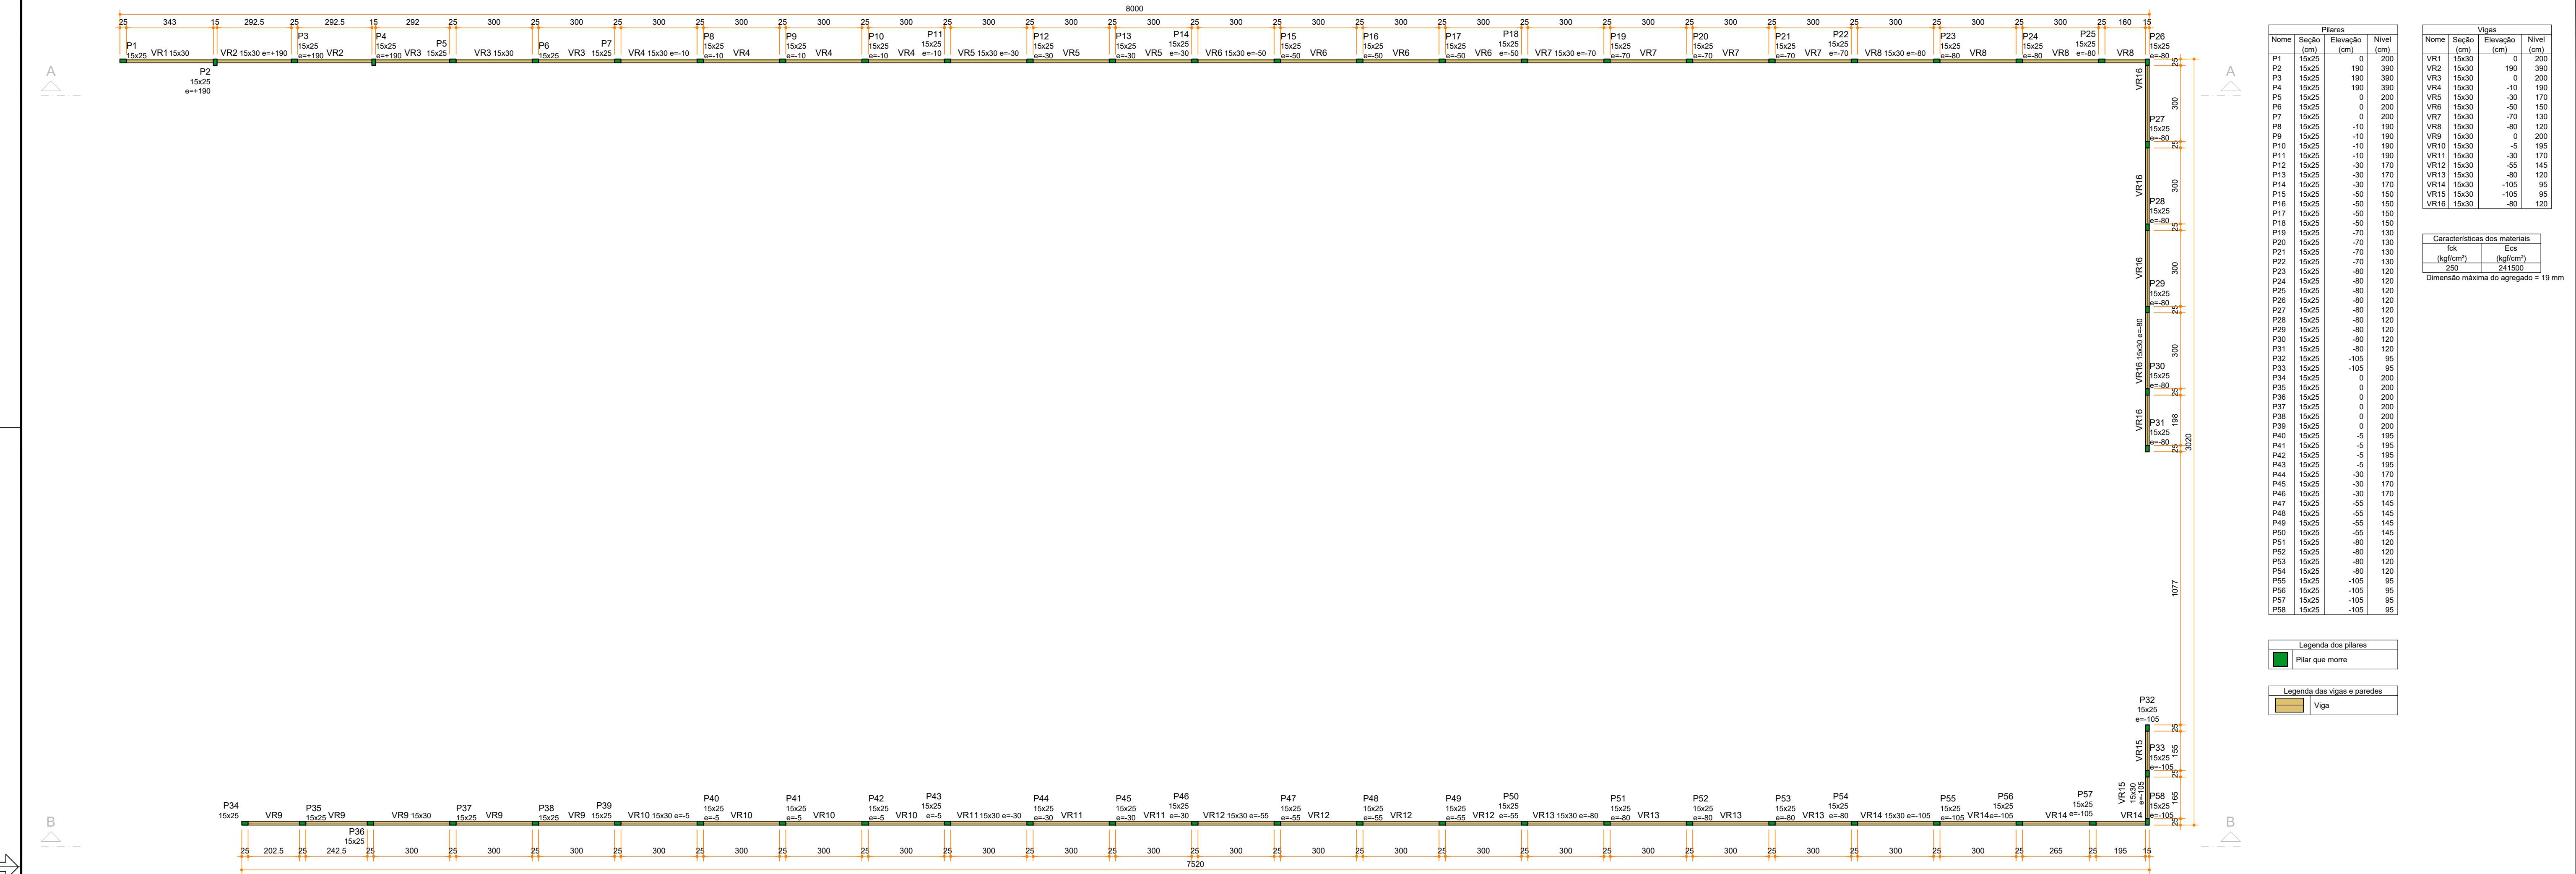

FORMA DO PAVIMENTO TOPO (NÍVEL 200)
ESCALA 1:100

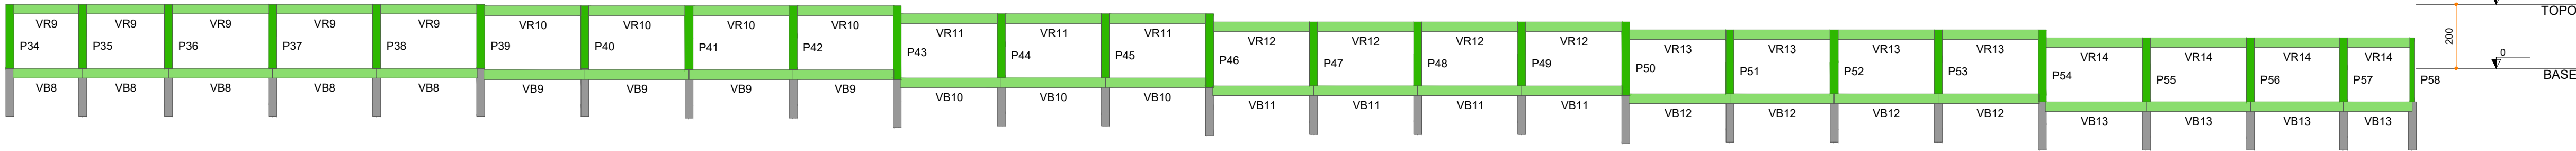

CORTE B-B
ESCALA 1:100

Pilares		
Nome	Seção (cm)	Elevação (cm)
P1	15x25	0
P2	15x25	190
P3	15x25	190
P4	15x25	190
P5	15x25	0
P6	15x25	0
P7	15x25	0
P8	15x25	-10
P9	15x25	-10
P10	15x25	-10
P11	15x25	-10
P12	15x25	-30
P13	15x25	-30
P14	15x25	-30
P15	15x25	-50
P16	15x25	-50
P17	15x25	-50
P18	15x25	-50
P19	15x25	-70
P20	15x25	-70
P21	15x25	-70
P22	15x25	-70
P23	15x25	-80
P24	15x25	-80
P25	15x25	-80
P26	15x25	-80
P27	15x25	-80
P28	15x25	-80
P29	15x25	-80
P30	15x25	-80
P31	15x25	-80
P32	15x25	-105
P33	15x25	-105
P34	15x25	0
P35	15x25	0
P36	15x25	0
P37	15x25	0
P38	15x25	0
P39	15x25	0
P40	15x25	-5
P41	15x25	-5
P42	15x25	-5
P43	15x25	-5
P44	15x25	-30
P45	15x25	-30
P46	15x25	-30
P47	15x25	-55
P48	15x25	-55
P49	15x25	-55
P50	15x25	-55
P51	15x25	-80
P52	15x25	-80
P53	15x25	-80
P54	15x25	-80
P55	15x25	-105
P56	15x25	-105
P57	15x25	-105
P58	15x25	-105

Vigas		
Nome	Seção (cm)	Elevação (cm)
VR1	15x30	0
VR2	15x30	190
VR3	15x30	0
VR4	15x30	-10
VR5	15x30	-30
VR6	15x30	-50
VR7	15x30	-70
VR8	15x30	-80
VR9	15x30	0
VR10	15x30	-5
VR11	15x30	-30
VR12	15x30	-65
VR13	15x30	-80
VR14	15x30	-105
VR15	15x30	-105
VR16	15x30	-80

Características dos materiais		
fck (kgf/cm²)	Ecs (kgf/cm³)	
250	241500	

Dimensão máxima do agregado = 19 mm

Legenda dos pilares	
	Pilar que morre
Legenda das vigas e paredes	
	Viga



Arquitetura em Projetos

Tel.: (44) 3639-4057 (44) 9973-5458 (44) 8401-4168
End.: Avenida Rio de Janeiro, nº 4998, Zona 02
Cep. 87.501-370 - Umuarama-PR.
E-mail: apoioarquiteturaengenharia@hotmail.com
Homepage: apoioarquitetura.com.br
Resp. Téc: Elson Henrique - CAU A95934-0



MUNICÍPIO DE FLORAI

SECRETARIA MUNICIPAL DE SAÚDE



UNIDADE MISTA DE SAÚDE

NOSSA SENHORA DE LURDES

ePROTOCOLO: 25.677.165-9

PROJETO ESTRUTURAL

PROJETO/OBRA:
AMPLIAÇÃO E REGULARIZAÇÃO DE UNIDADE MISTA DE SAÚDE - NOSSA SENHORA DE LOURDES

LOCAL DA OBRA:
RUA JOÃO FALAVIGNA N°171, QUADRA 13, LOTE 10 E 11, FLORAI-PR. CEP: 87185-000

CONTEÚDO:
MURROS - FORMAS DO PAV. TOPO E CORTE B-B

RESP. TÉCNICO:
ELSON HENRIQUE CAMPOS BENTO
ARQUITETO E URBANISTA - CAU A95.934-0

PROPRIETÁRIO:
MUNICÍPIO DE FLORAI
CNPJ nº: 75.731.000/0001-60

CÓDIGO

PRANCHA

23-24

ESCALA

INDICADA

DATA

08/05/2026

PRANCHA

A1