


PLANTA DA LOCALIZAÇÃO - DA PAVIMENTAÇÃO

- █ Pavimentação Asfáltica Existente (Recape)
- █ Pavimentação Asfáltica a Executar(Recape)



PREFEITURA DE

IVAIPORÃ

DEPARTAMENTO DE OBRAS

TÍTULO DA PRANCHA PROJETO RECAPE SOBRE PEDRA IRREGULAR RECAPE ASFÁLTICO EM CBUQ	DATA 26/06/2025	ESCALA INDICADAS
LOCAL DA OBRA ESTRADA PEDRO GALEANO - ÁREA RURAL SENTIDO AO DISTRITO DE SANTA BÁRBARA, IVAIPORÃ-PR	SAMANTHA SOARES GREGORIO 4722634980	
PRANCHA 01/10		

INICIO DA PAVIMENTAÇÃO: FINAL DO ASFALTO EXISTENTE

LATITUDE UTM:

22J


436682.43 m E

LONGITUDE UTM:


22J

7314818.09 m S


PLANTA DO RECAPE - ESTACA 00 ATE 43
ESC 1:1.000

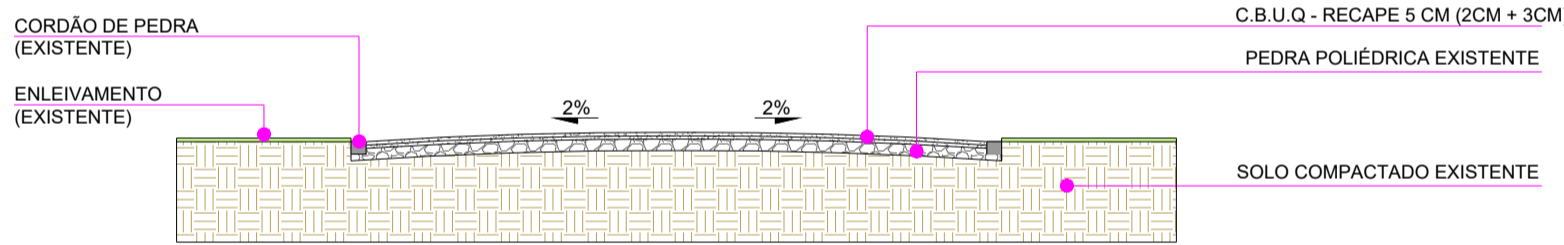

DETALHE EM CORTE

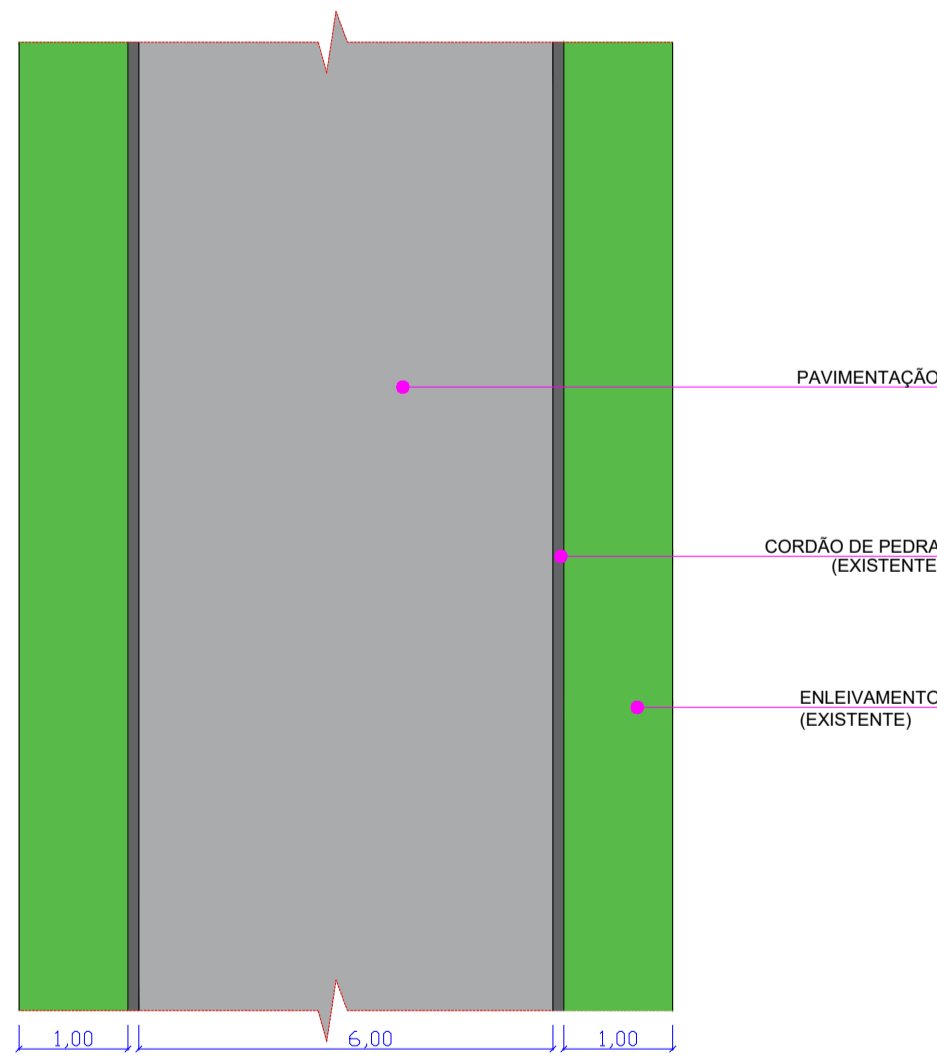


DETALHE EM PLANTA

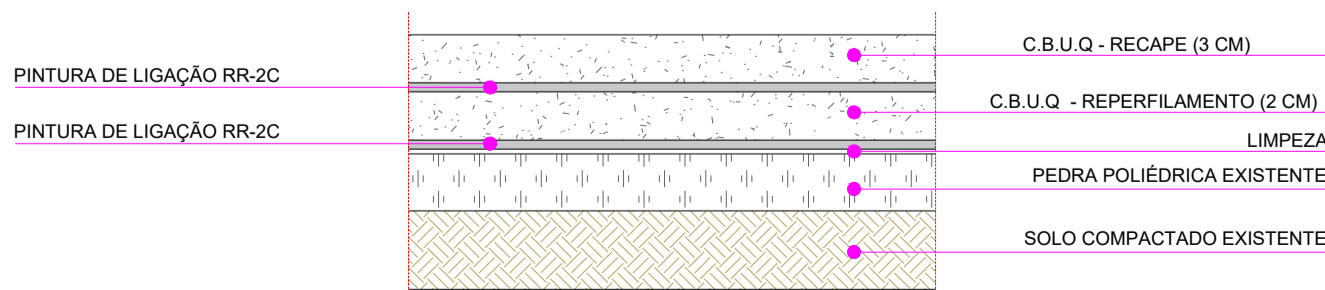

DETALHE DA PAVIMENTAÇÃO SOB PEDRA POLIÉDRICA

LEGENDA:
RECAPE EM CBUQ



PREFEITURA DE

IVAIPORÃ

DEPARTAMENTO
DE OBRAS

TÍTULO DA PRANCHA

PROJETO RECAPE SOBRE PEDRA IRREGULAR
RECAPE ASFÁLTICO EM CBUQ

DATA

26/06/2025

ESCALA

INDICADAS

LOCAL DA OBRA

ESTRADA PEDRO GALEANO - ÁREA RURAL
SENTIDO AO DISTRITO DE SANTA BÁRBARA, IVAIPORÃ-PR

SAMANTHA
SOARES
GREGORIO
4722634980

Assinada de Responsabilidade
por Representante Qualificado
do Poder Executivo Municipal
em conformidade com o art. 129
da Lei nº 12.362/2010

A

B

C

D

E

F

H

A

B

C

D


F

G


H

DEAPRTAMENTO DE OBRAS
IVAIPORÁ - PARANÁ


PREFEITURA MUNICIPAL DE IVAIPORÁ
(41) 3472-4600 - Fone dos Três Poderes, 500 - CENTRO

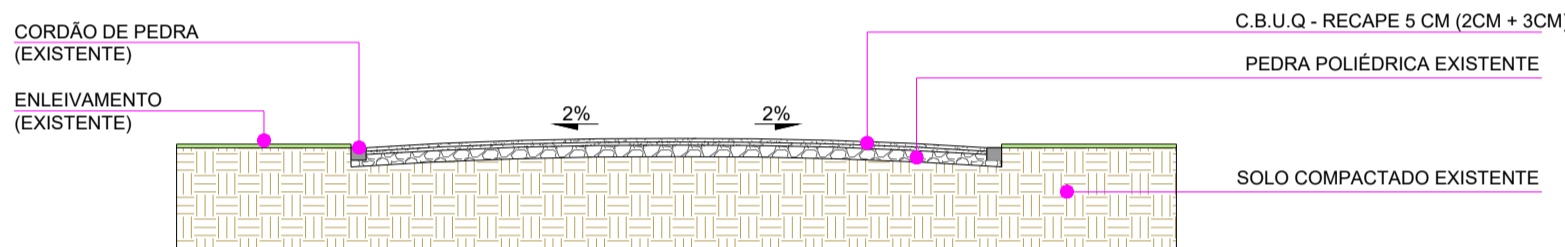

DETALHE EM CORTE

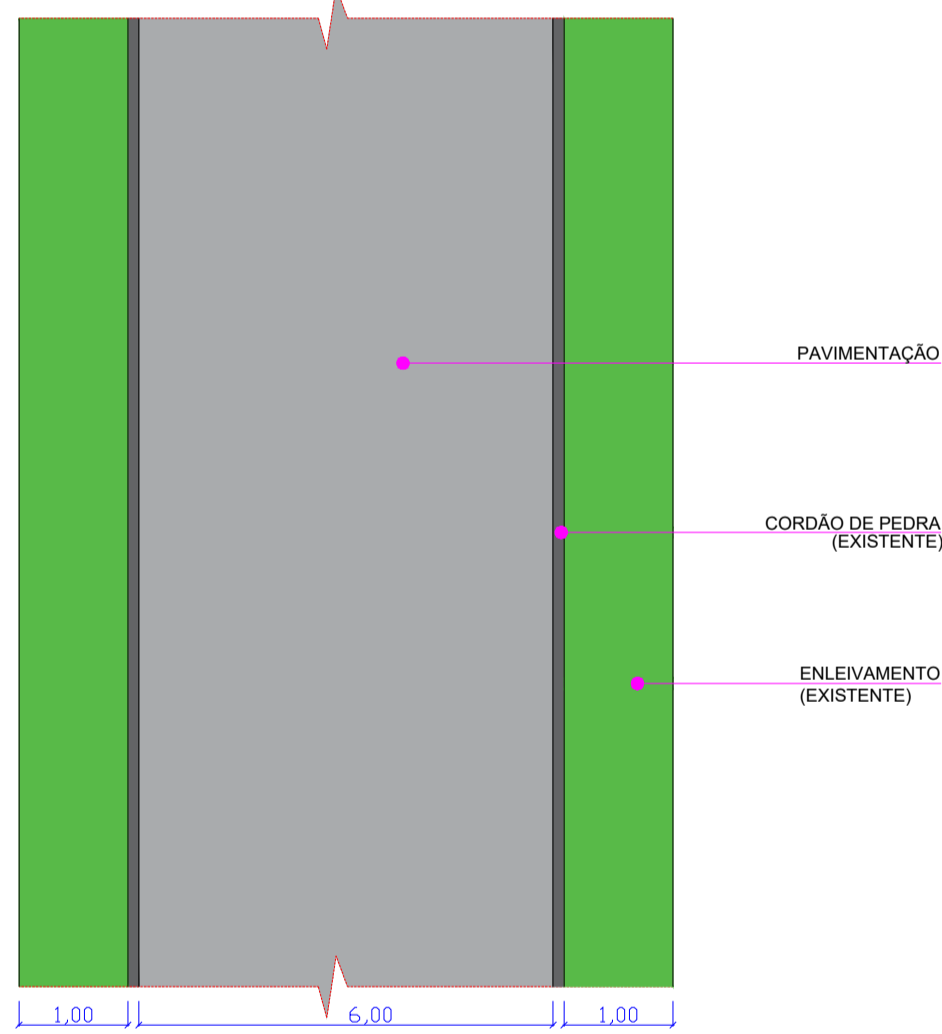


DETALHE EM PLANTA

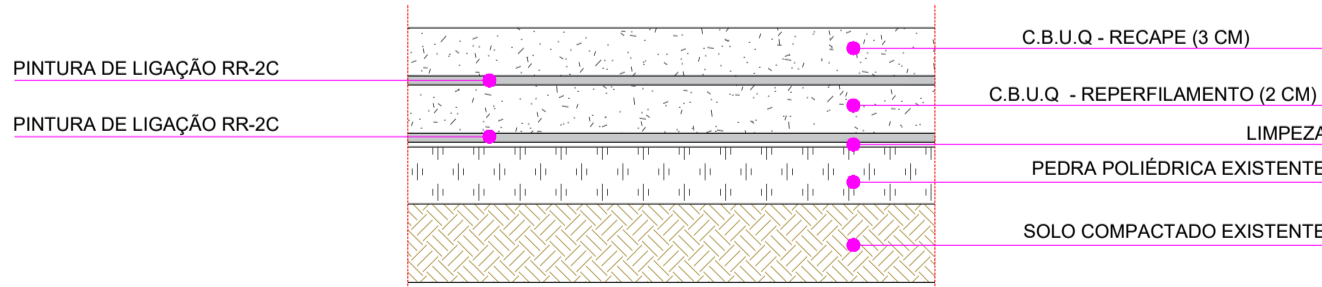

DETALHE DA PAVIMENTAÇÃO SOB PEDRA POLIÉDRICA

PLANTA DO RECAPE - ESTACA 43 ATE 83
ESC 1:1.000

LEGENDA:
RECAPE EM CBUQ



PREFEITURA DE

IVAIPORÁ

DEPARTAMENTO DE OBRAS

TÍTULO DA PRANCHA

PROJETO RECAPE SOBRE PEDRA IRREGULAR
RECAPE ASFÁLTICO EM CBUQ

DATA

26/06/2025

ESCALA

INDICADAS

LOCAL DA OBRA

ESTRADA PEDRO GALEANO - ÁREA RURAL
SENTIDO AO DISTRITO DE SANTA BÁRBARA, IVAIPORÁ-PR


SAMANTHA SOARES GREGÓRIO

4722634980


ASSINADO POR SAMANTHA SOARES GREGÓRIO

03/10


FORMATO A1 (0,5 m2) 841x594mm - NBR 10068

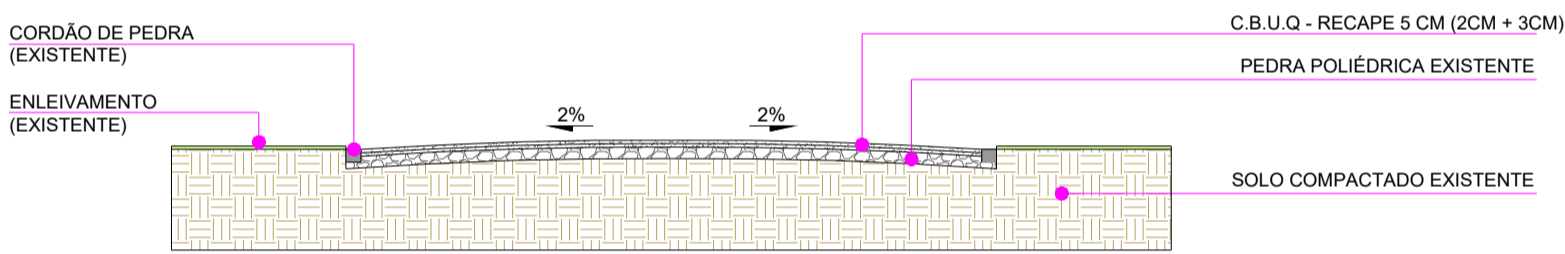

DETALHE EM CORTE

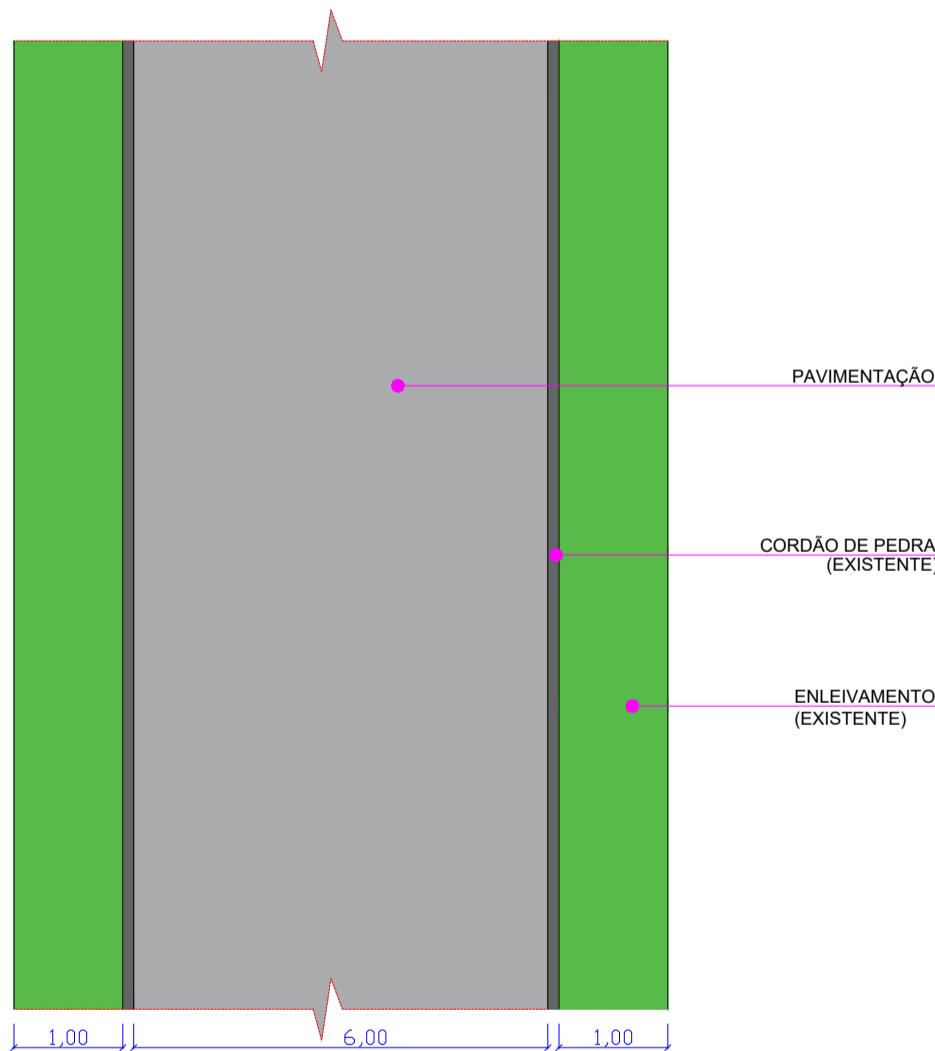


DETALHE EM PLANTA

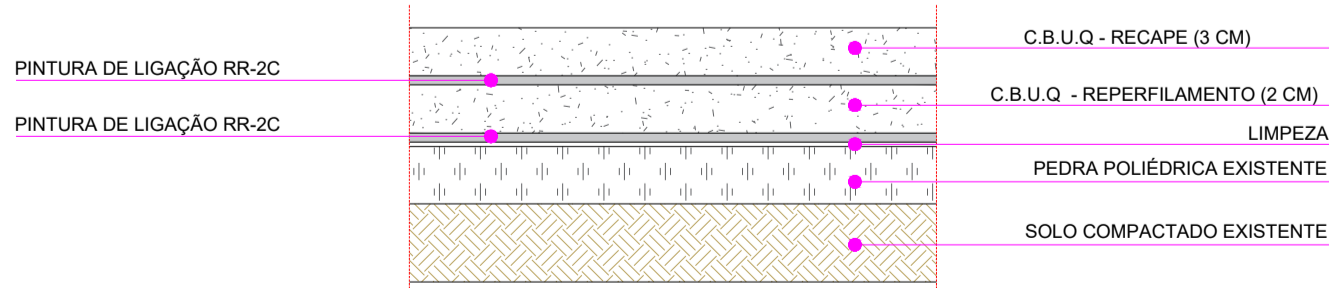

DETALHE DA PAVIMENTAÇÃO SOB PEDRA POLIÉDRICA

PLANTA DO RECAPE - ESTACA 83 ATE 131
ESC 1:1.000

LEGENDA:
RECAPE EM CBUQ





PREFEITURA DE


IVAIPORÃ

DEPARTAMENTO
DE OBRAS


TÍTULO DA PRANCHA PROJETO RECAPE SOBRE PEDRA IRREGULAR RECAPE ASFÁLTICO EM CBUQ	DATA 26/06/2025	ESCALA INDICADAS
LOCAL DA OBRA ESTRADA PEDRO GALEANO - ÁREA RURAL SENTIDO AO DISTRITO DE SANTA BÁRBARA, IVAIPORÃ-PR	SAMANTHA SOARES GREGORIO/0473 26/06/2025 09:00 26/06/2025 09:00	PRANCHA 04/10

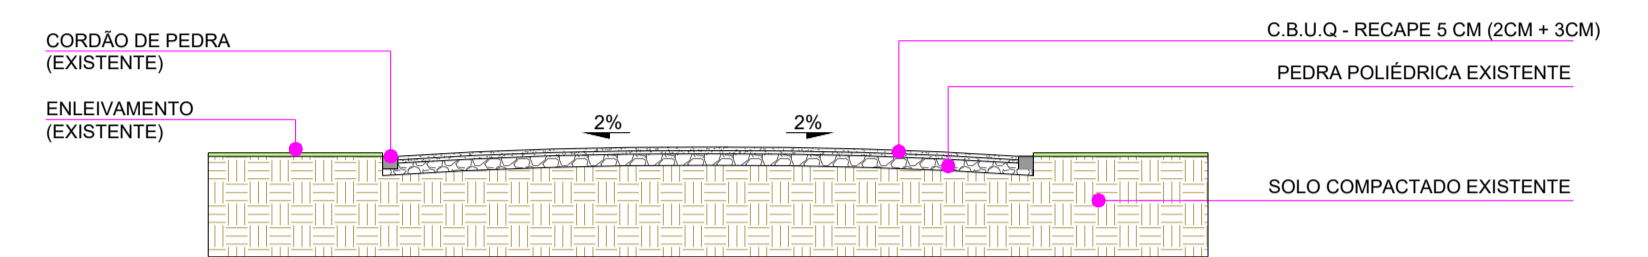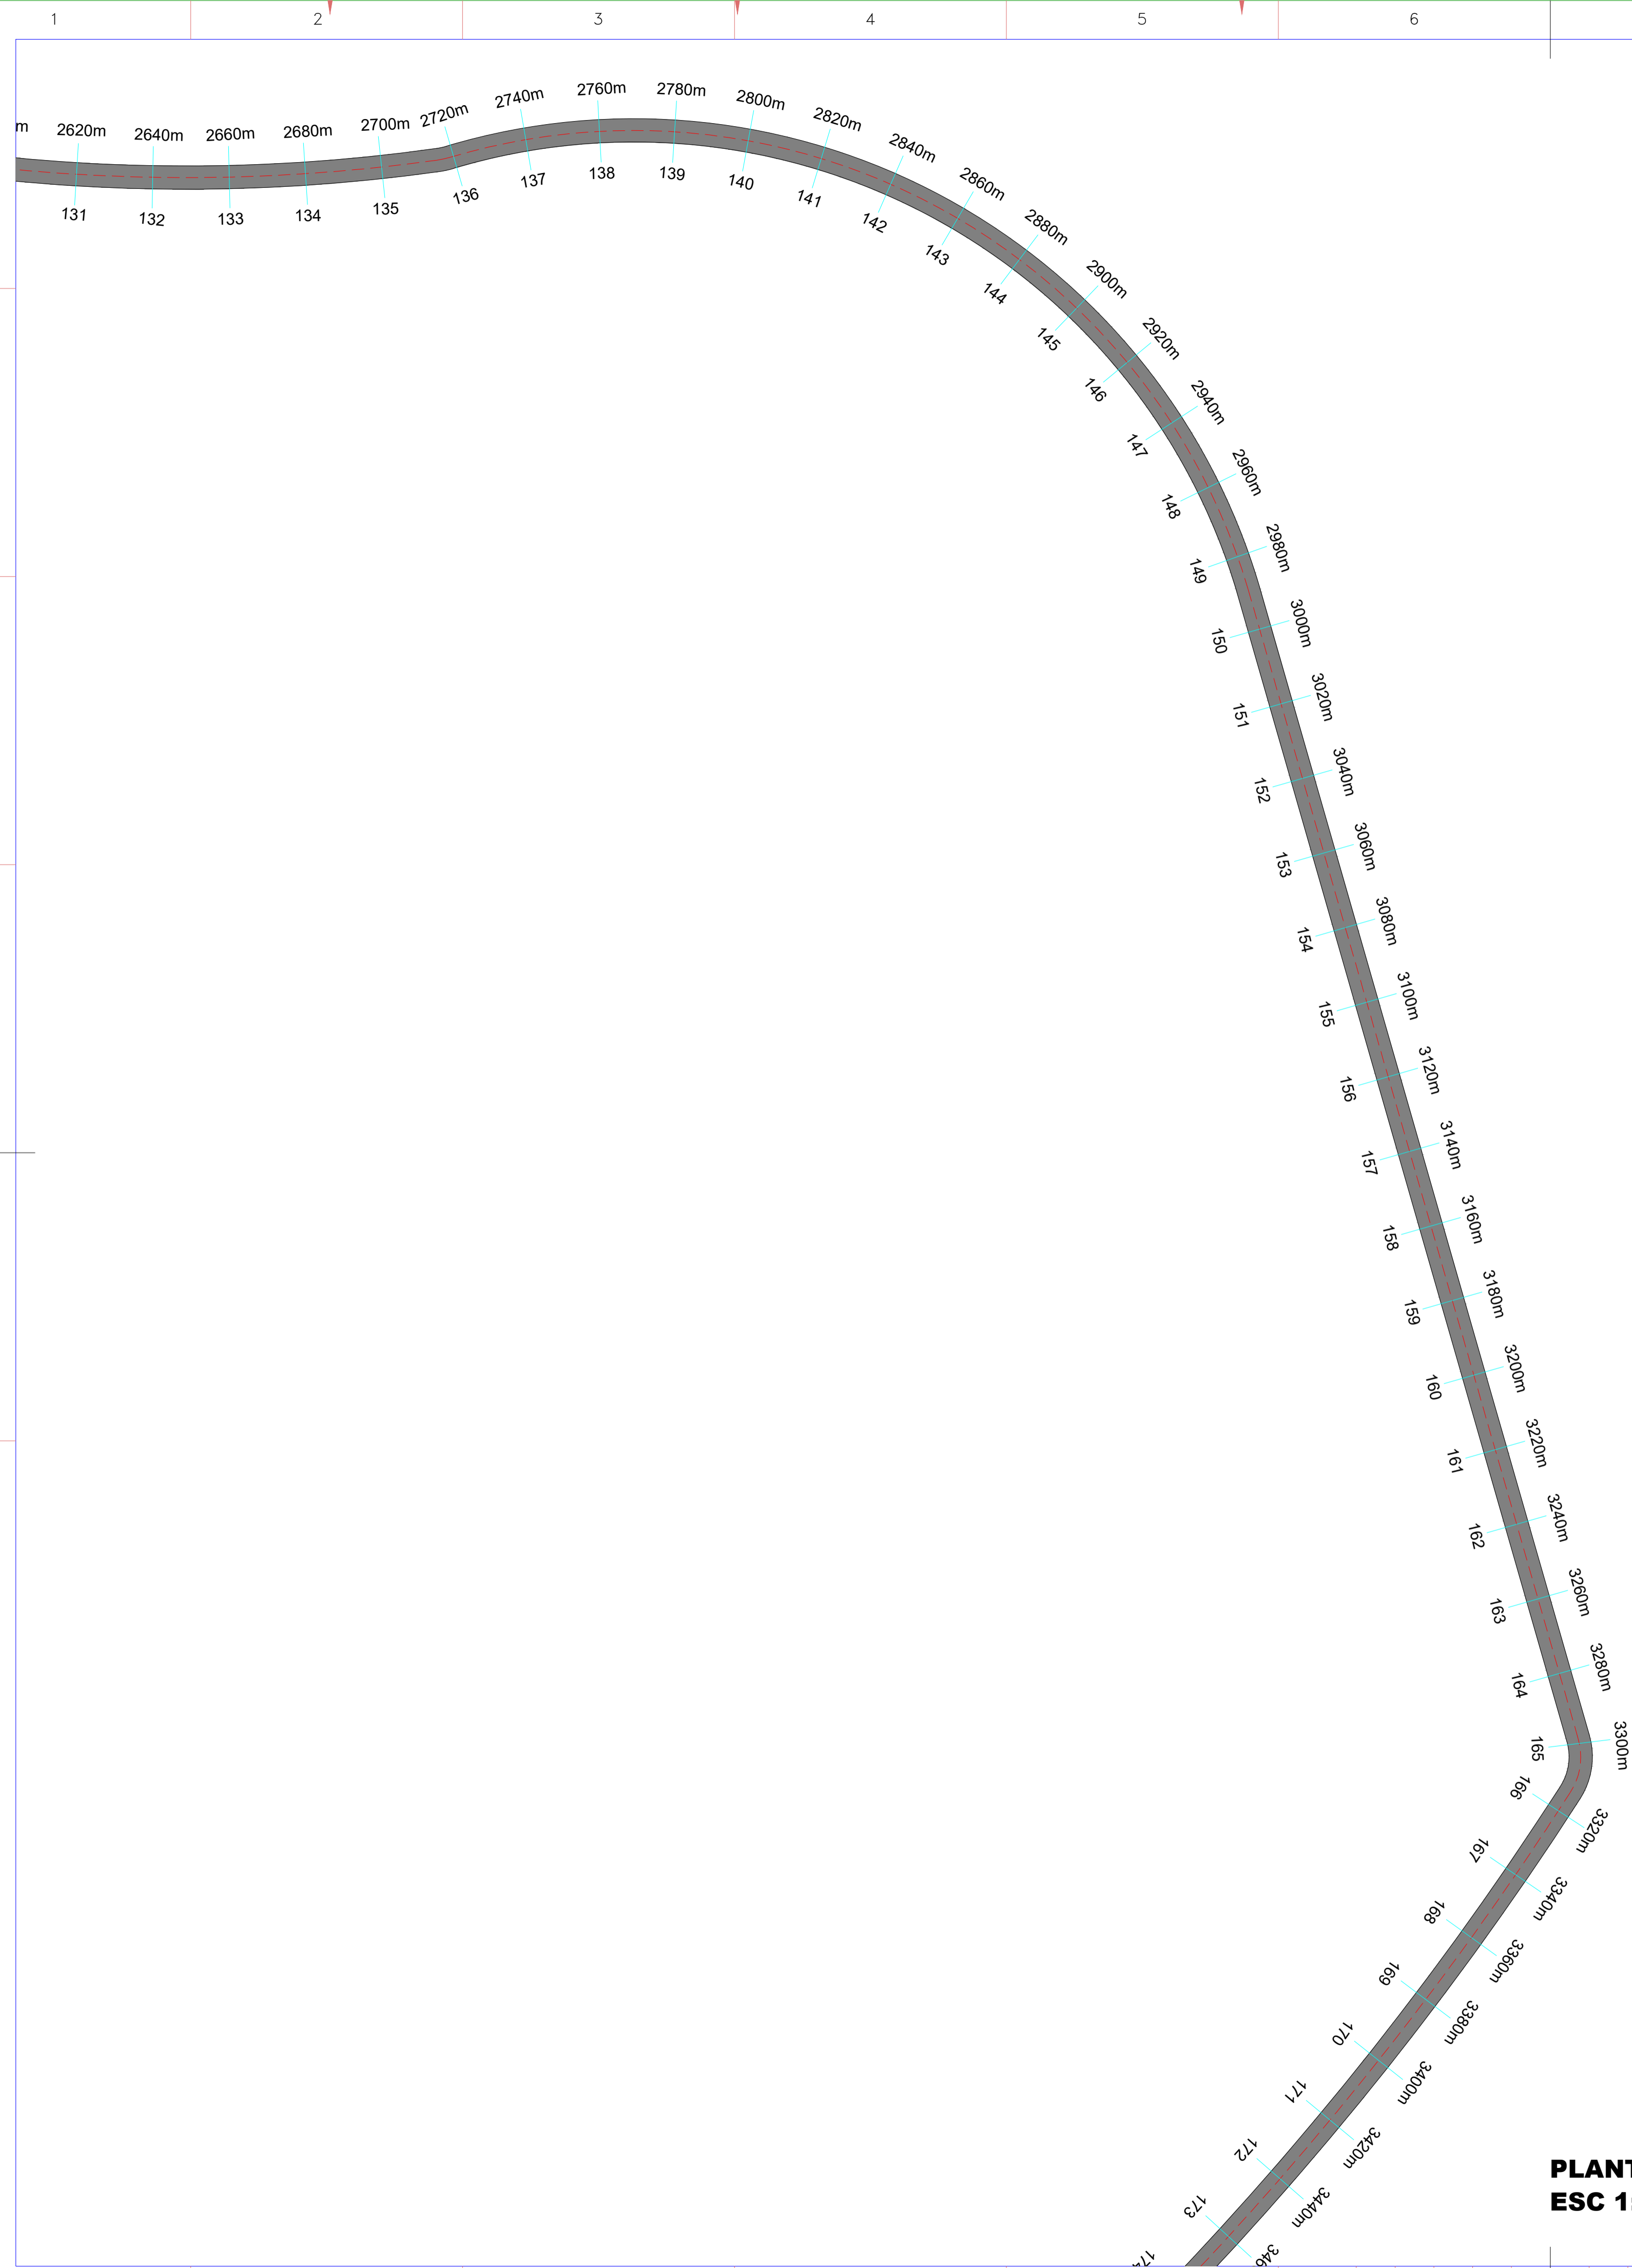

DETALHE EM CORTE

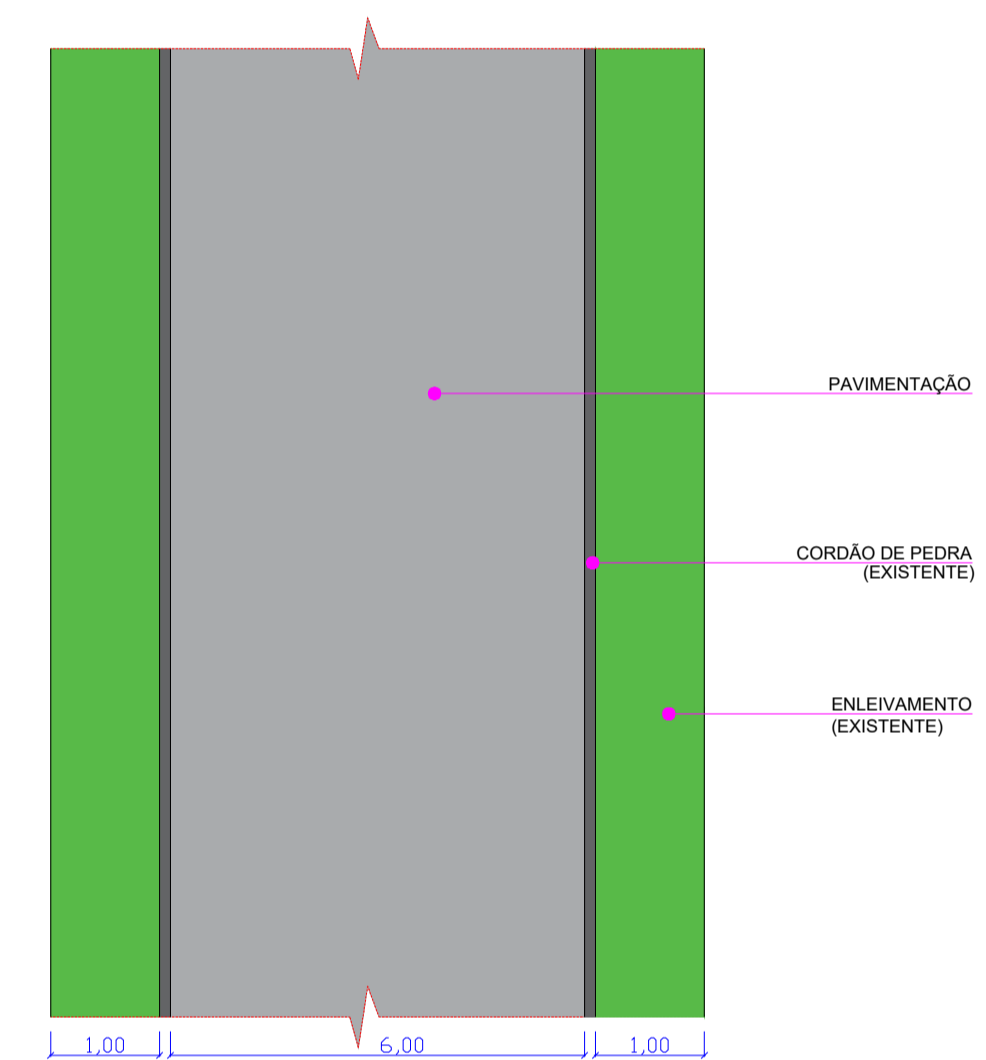


DETALHE EM PLANTA

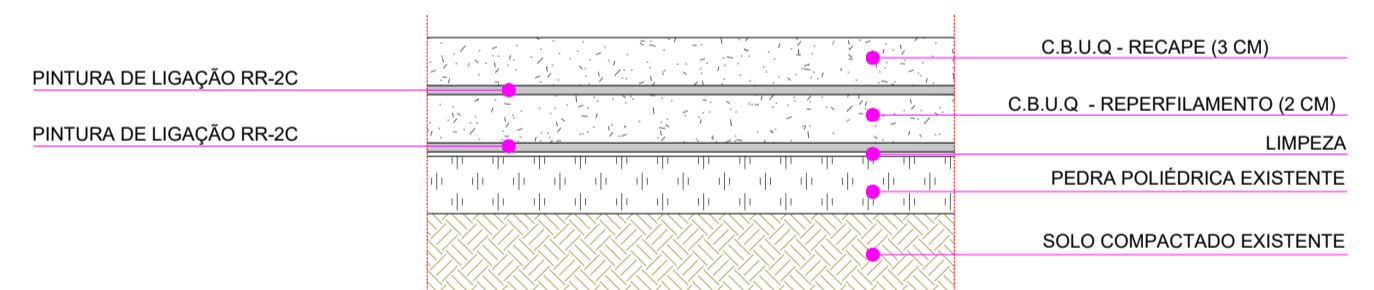

DETALHE DA PAVIMENTAÇÃO SOB PEDRA POLIÉDRICA

LEGENDA:

RECAPE EM CBUQ


 <div> <p>PREFEITURA DE</p> <p>IVAIPORÃ</p> </div>		<p>DEPARTAMENTO</p> <p>DE OBRAS</p>	
<p>TÍTULO DA PRANCHA</p> <p>PROJETO RECAPE SOBRE PEDRA IRREGULAR</p> <p>RECAPE ASFÁLTICO EM CBUQ</p>		<p>DATA</p> <p>26/06/2025</p>	<p>ESCALA</p> <p>INDICADAS</p>
<p>LOCAL DA OBRA</p> <p>ESTRADA PEDRO GALEANO - ÁREA RURAL</p> <p>SENTIDO AO DISTRITO DE SANTA BÁRBARA, IVAIPORÃ-PR</p>		<p>SAMANTHA SOMER Assistente de Serviço Social GREGORIO0172 2634980</p> <p>Assistente de Serviço Social GREGORIO0172 2634980</p>	<p>PRANCHA</p> <p>05/10</p>




LEGENDA:

RECAPE EM CBUQ


DEPARTAMENTO DE OBRAS
IVAIPORÃ - PARANÁ

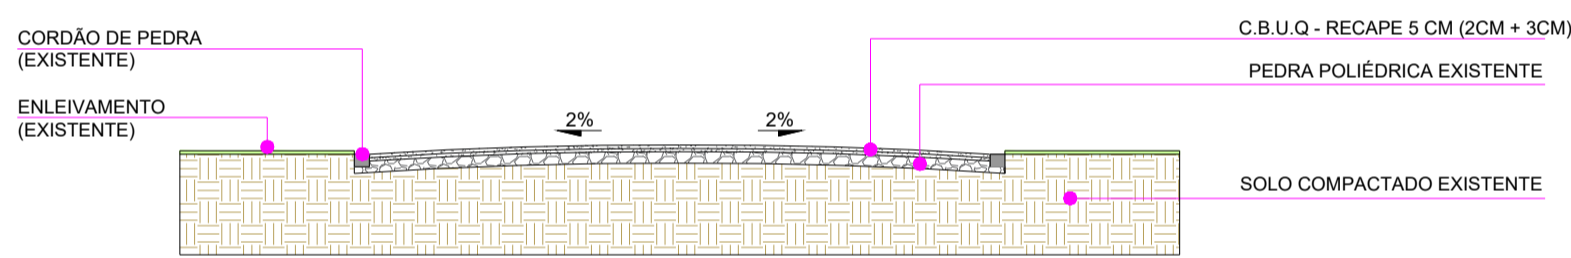

DETALHE EM CORTE

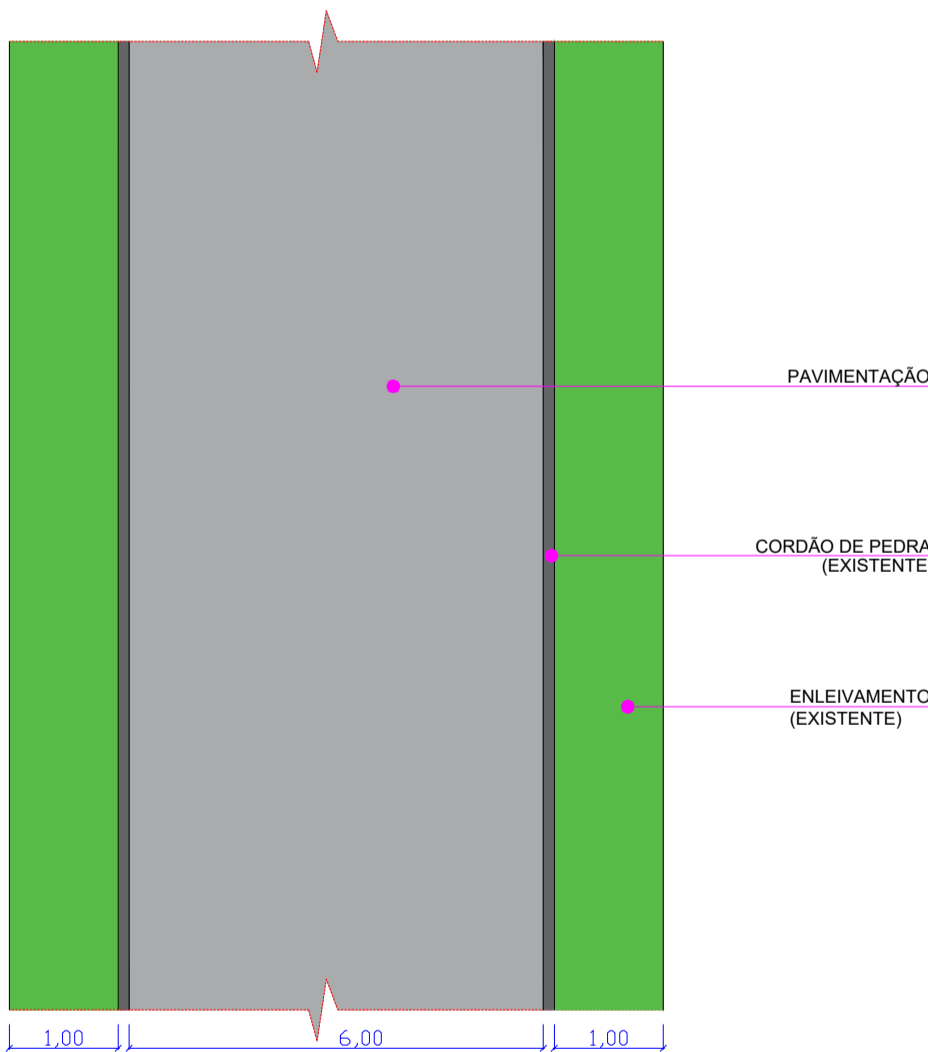

DETALHE EM PLANTA

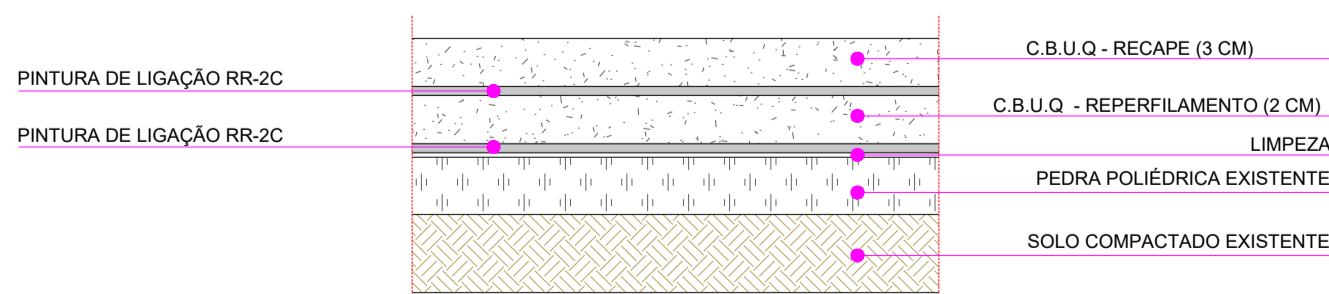

DETALHE DA PAVIMENTAÇÃO SOB PEDRA POLIÉDRICA

LEGENDA:
RECAPE EM CBUQ

PLANTA DO RECAPE - ESTACA 201 ATE 244
ESC 1:1.000



PREFEITURA DE

IVAIPORÃ

DEPARTAMENTO
DE OBRAS

TÍTULO DA PRANCHA PROJETO RECAPE SOBRE PEDRA IRREGULAR RECAPE ASFÁLTICO EM CBUQ	DATA 26/06/2025	ESCALA INDICADAS
LOCAL DA OBRA ESTRADA PEDRO GALEANO - ÁREA RURAL SENTIDO AO DISTRITO DE SANTA BÁRBARA, IVAIPORÃ-PR		PRANCHA 07/10

A

B

C

D

E

F

H

A

B



C

D


F

G


H

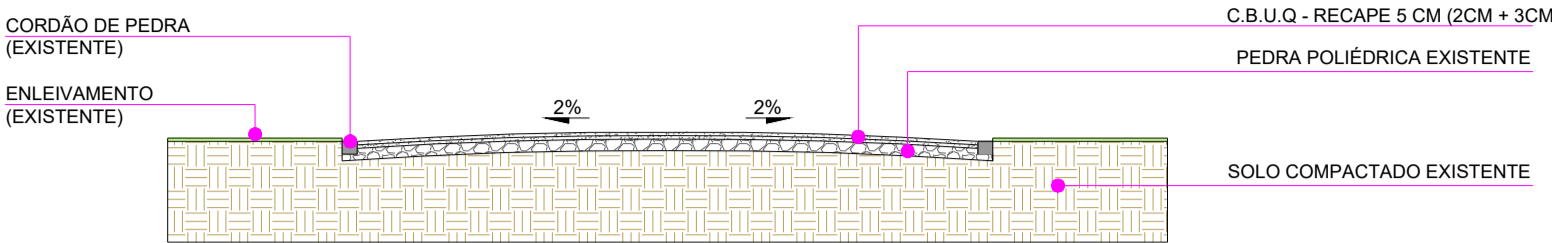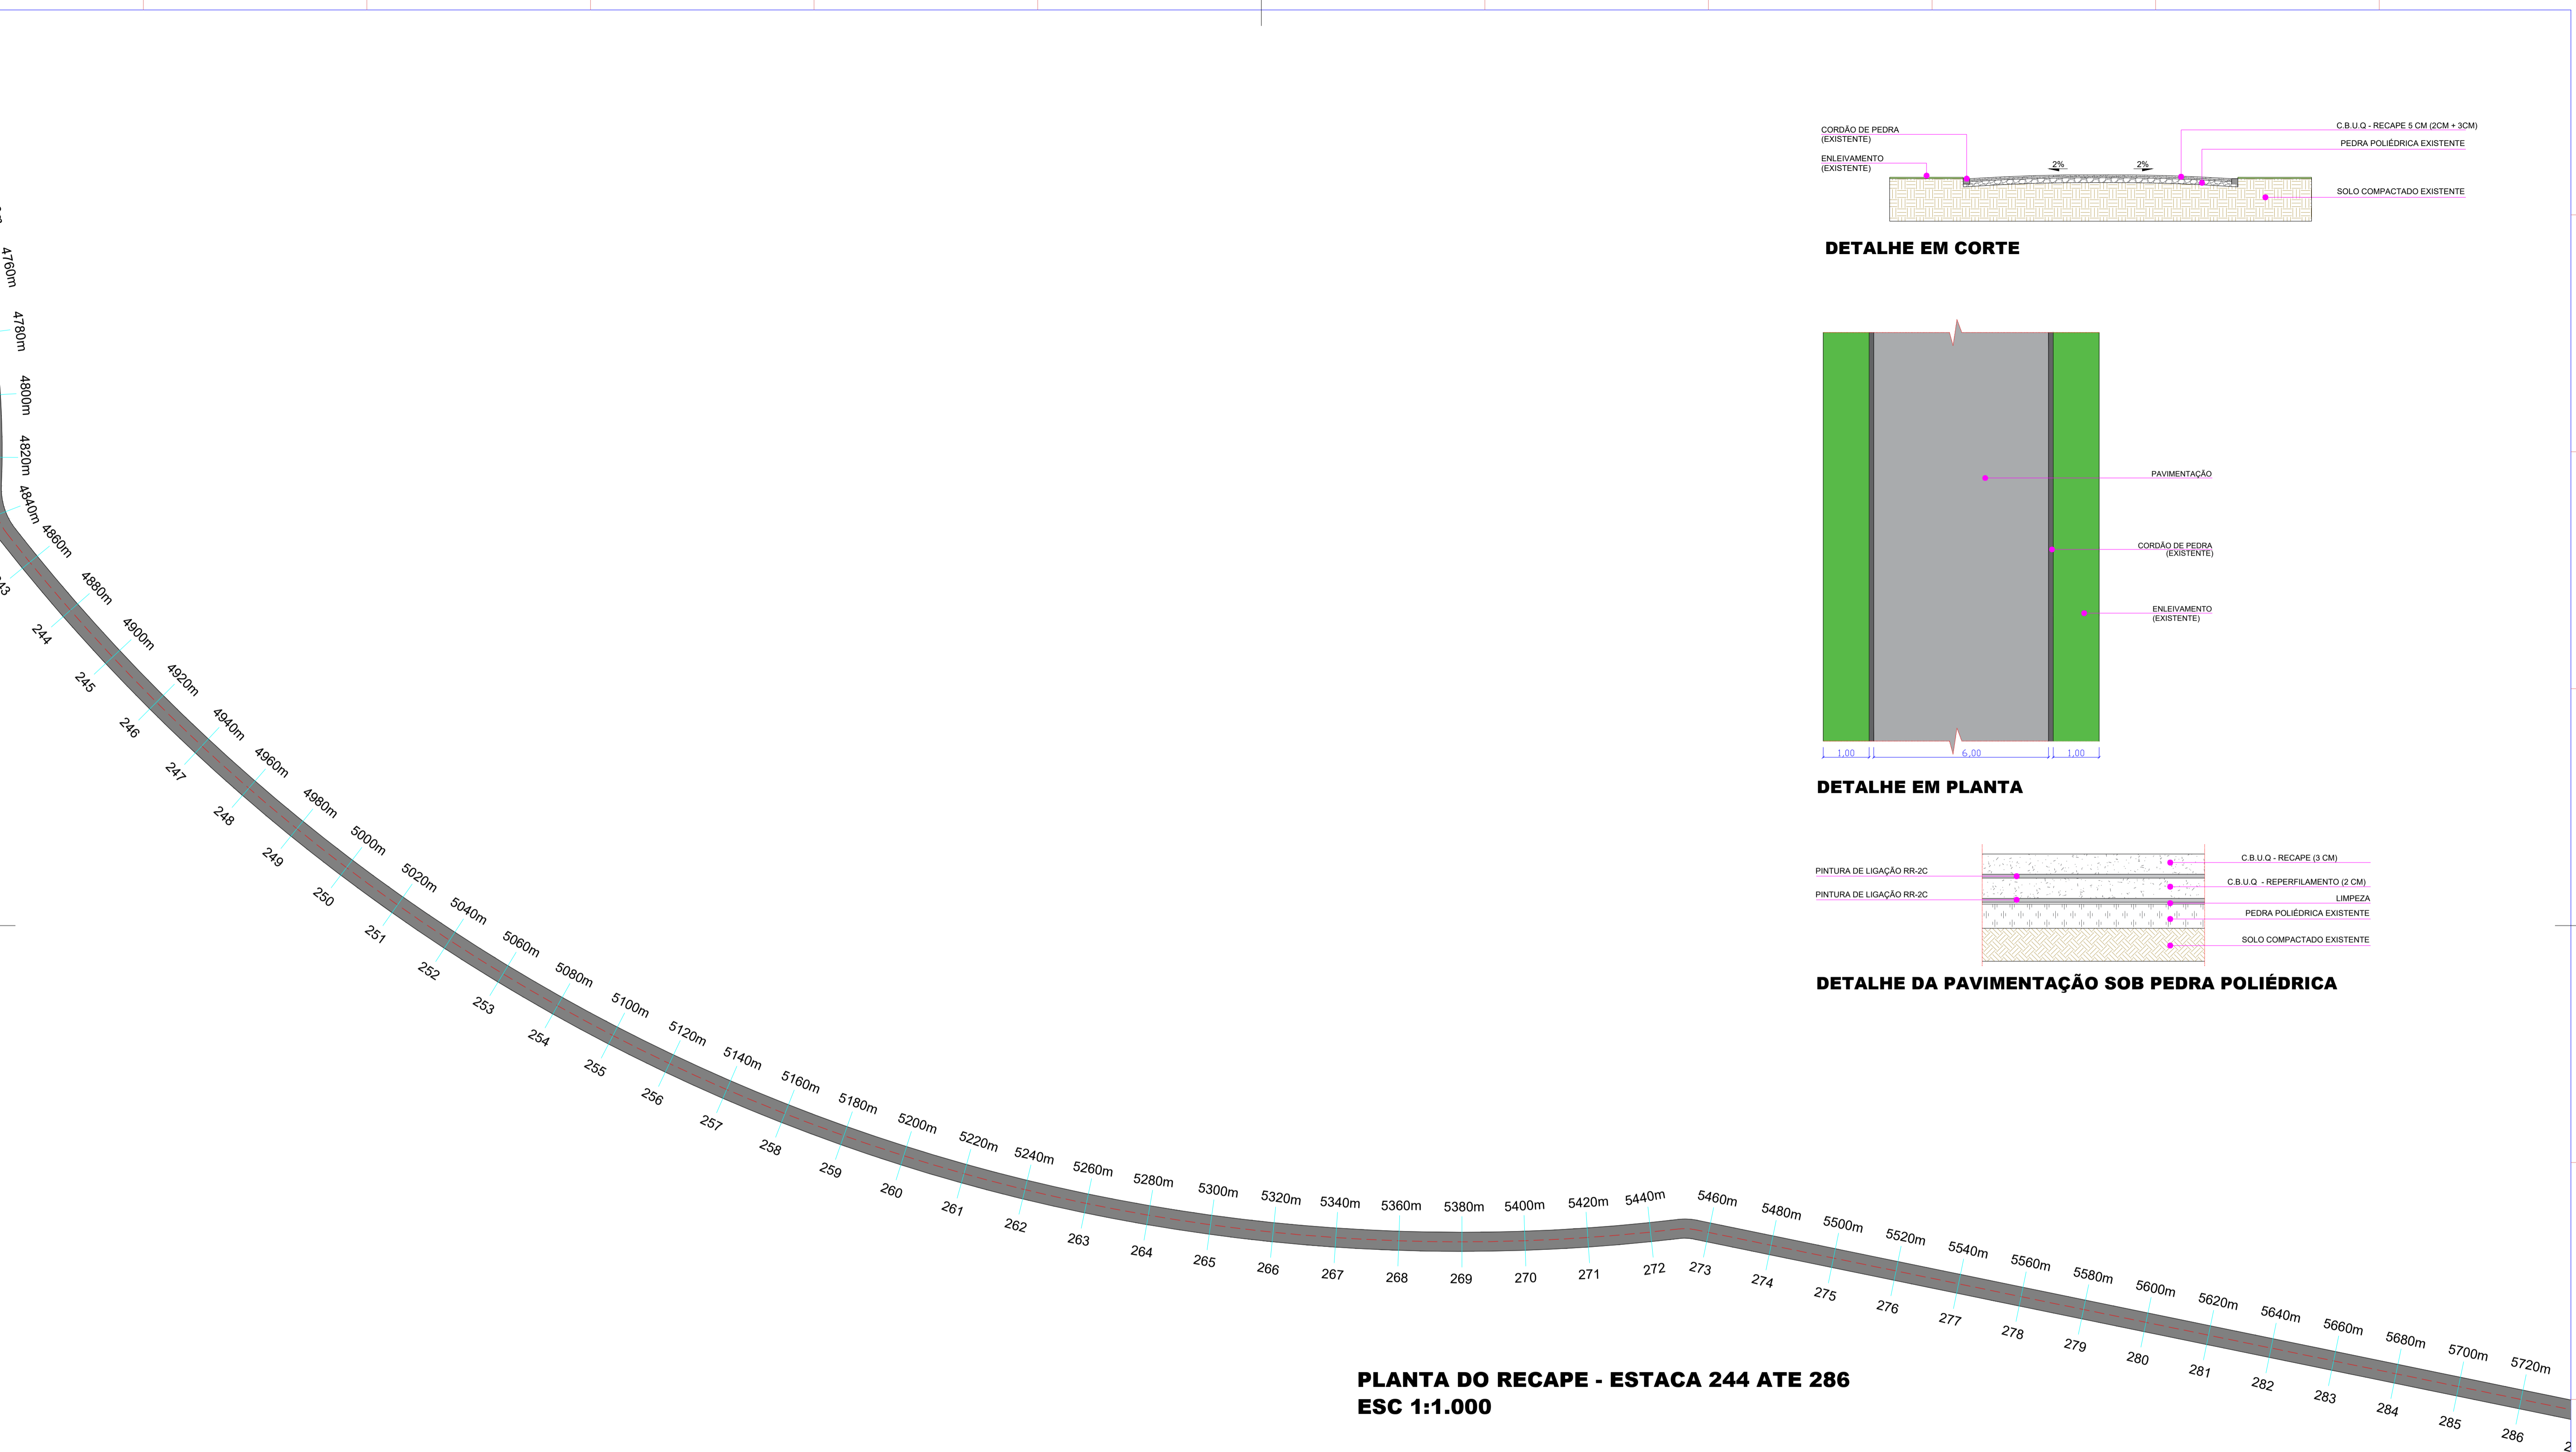

DETALHE EM CORTE

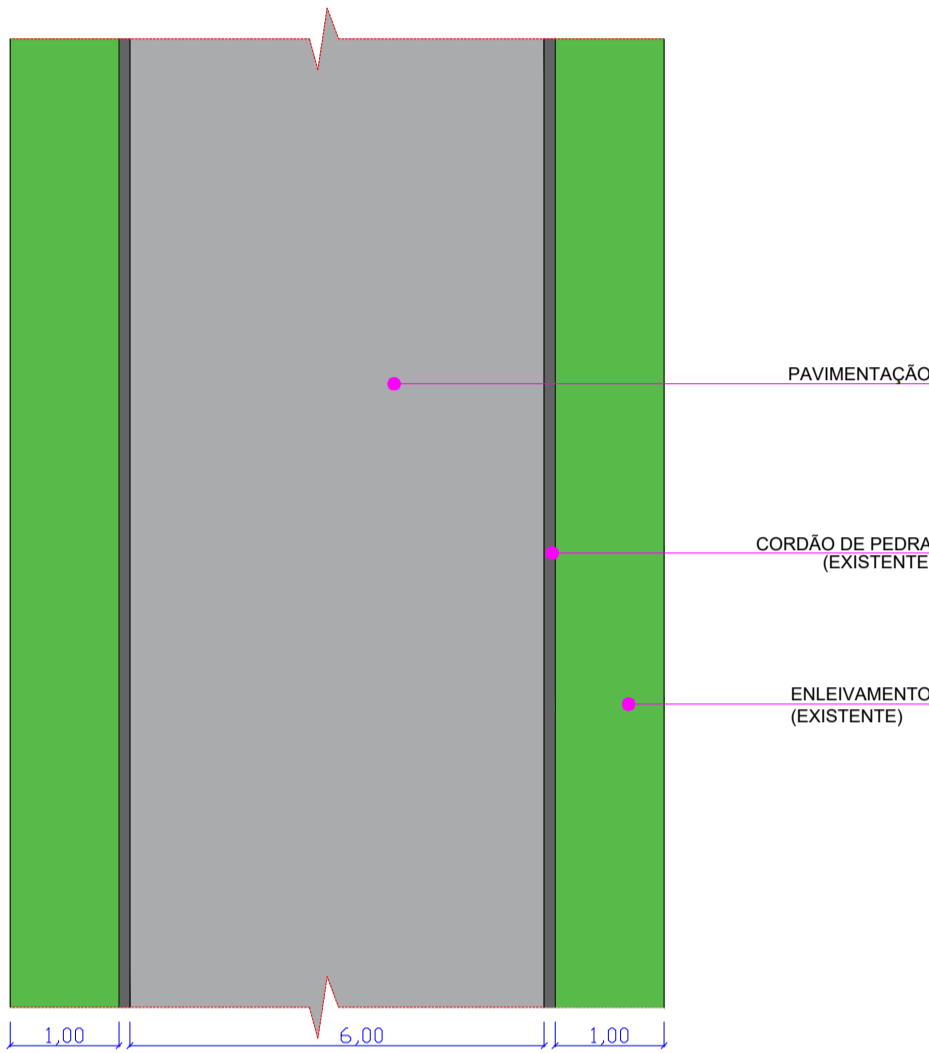


DETALHE EM PLANTA

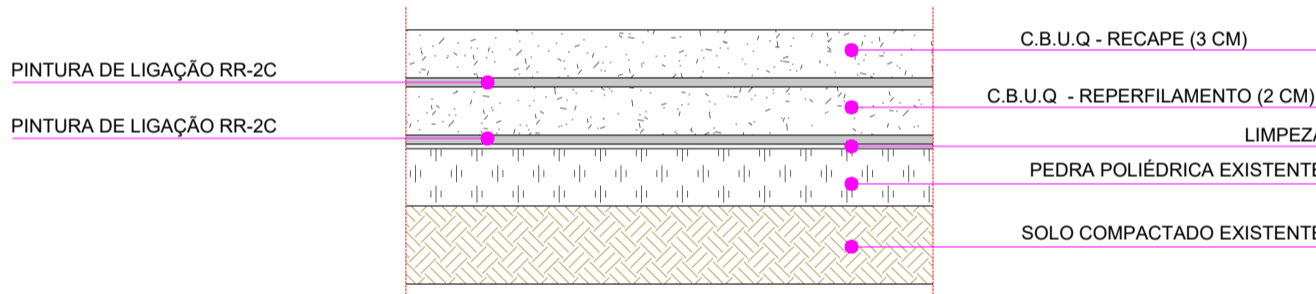

DETALHE DA PAVIMENTAÇÃO SOB PEDRA POLIÉDRICA


LEGENDA:
RECAPE EM CBUQ

 PREFEITURA DE IVAIPORÃ		DEPARTAMENTO DE OBRAS	
TÍTULO DA PRANCHA PROJETO RECAPE SOBRE PEDRA IRREGULAR RECAPE ASFÁLTICO EM CBUQ		DATA 26/06/2025	ESCALA INDICADAS
LOCAL DA OBRA ESTRADA PEDRO GALEANO - ÁREA RURAL SENTIDO AO DISTRITO DE SANTA BÁRBARA, IVAIPORÃ-PR		PRANCHA 08/10	


SAMANTHA SOARES
GREGORIO
08/19/13 13:30

DEAPRTAMENTO DE OBRAS
IVAIPORÃ - PARANÁ


PREFEITURA MUNICIPAL DE IVAIPORÃ
(41) 3472-4600 - Freq. dos Três Poderes, 500 - CENTRO

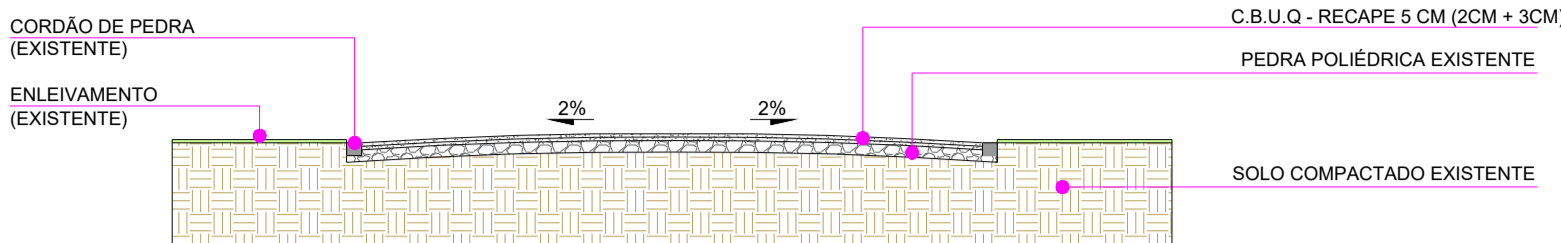


DETALHE EM CORTE

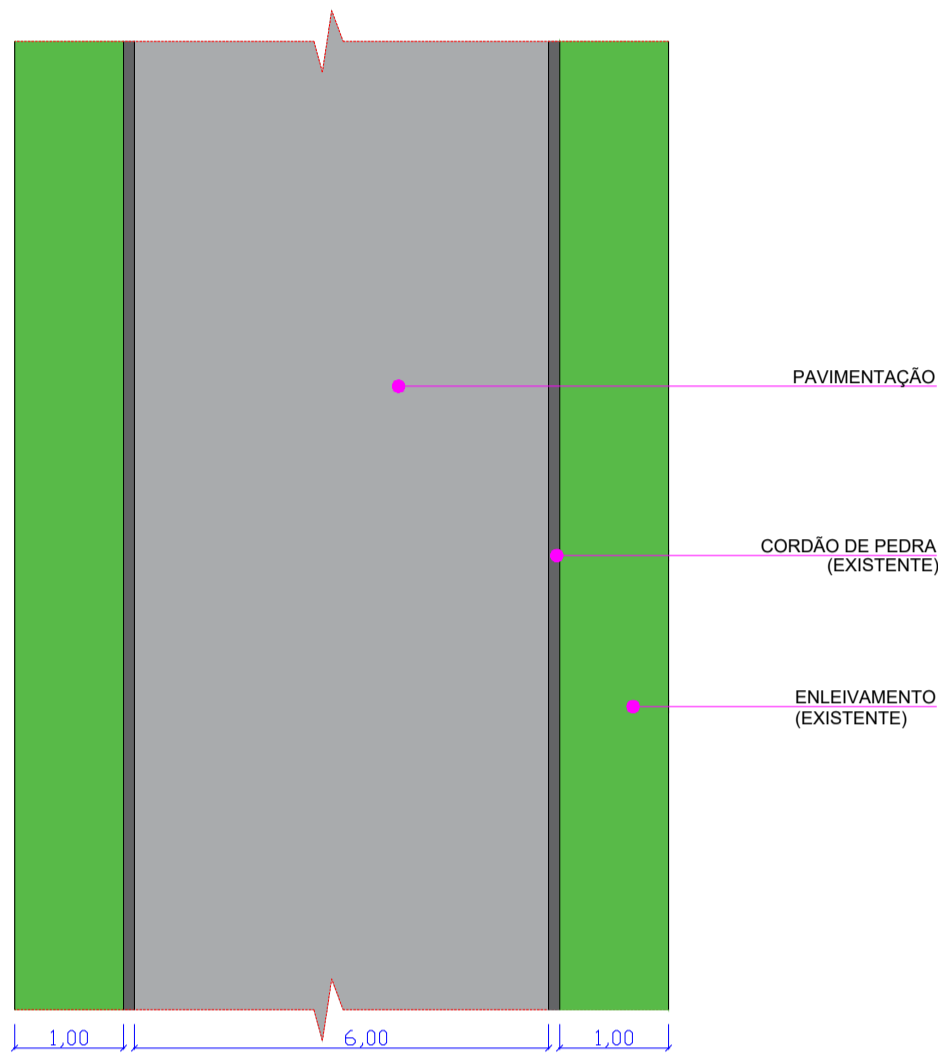

DETALHE EM PLANTA

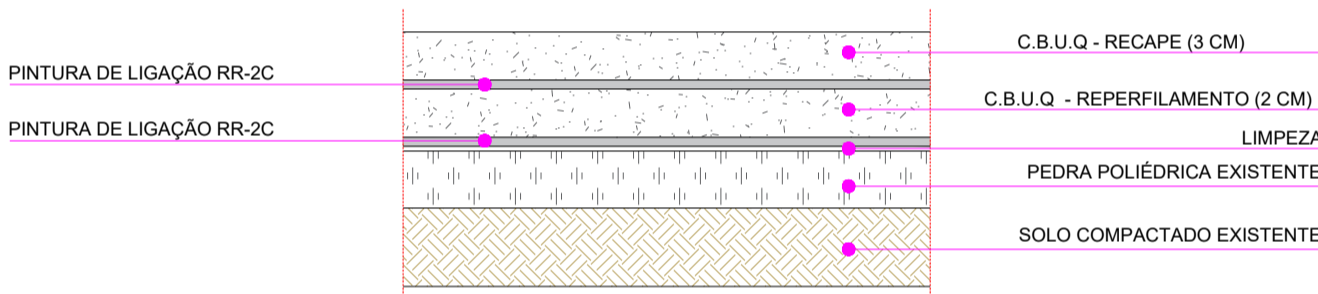


DETALHE DA PAVIMENTAÇÃO SOB PEDRA POLIÉDRICA

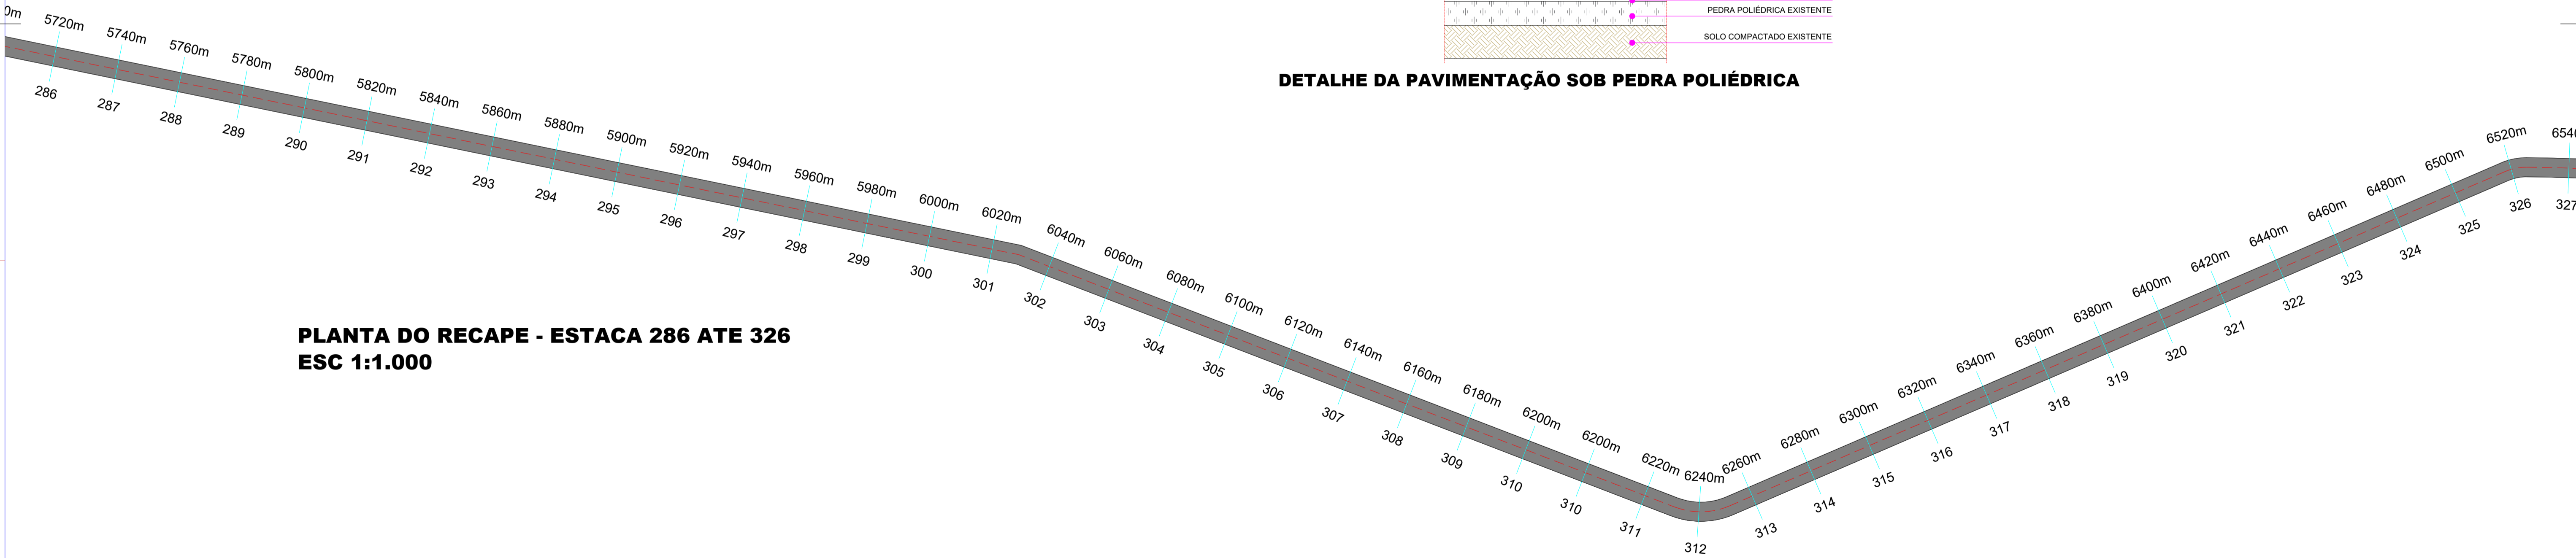

PLANTA DO RECAPE - ESTACA 286 ATE 326
ESC 1:1.000

LEGENDA:
RECAPE EM CBUQ



PREFEITURA DE

IVAIPORÃ

DEPARTAMENTO

DE OBRAS


TÍTULO DA PRANCHA PROJETO RECAPE SOBRE PEDRA IRREGULAR RECAPE ASFÁLTICO EM CBUQ	DATA 26/06/2025	ESCALA INDICADAS
LOCAL DA OBRA ESTRADA PEDRO GALEANO - ÁREA RURAL SENTIDO AO DISTRITO DE SANTA BÁRBARA, IVAIPORÃ-PR	PRANCHA 09/10	

SAMANTHA
A SOARES
GREGÓRIO
047226349
80


ASSISTENTE DE PROJETO
DESENHISTA
QUADRO
PROJETO DE OBRAS
DATA: 2025.07.02
08:10:51 - 0300

FORMATO A1 (0,0 m2) 841x594mm - NBR 10068


DEPARTAMENTO DE OBRAS
IVAIPORÃ - PARANÁ
PREFEITURA MUNICIPAL DE IVAIPORÃ
(41) 3472-4800 - Praça dos Três Poderes, 500 - CENTRO

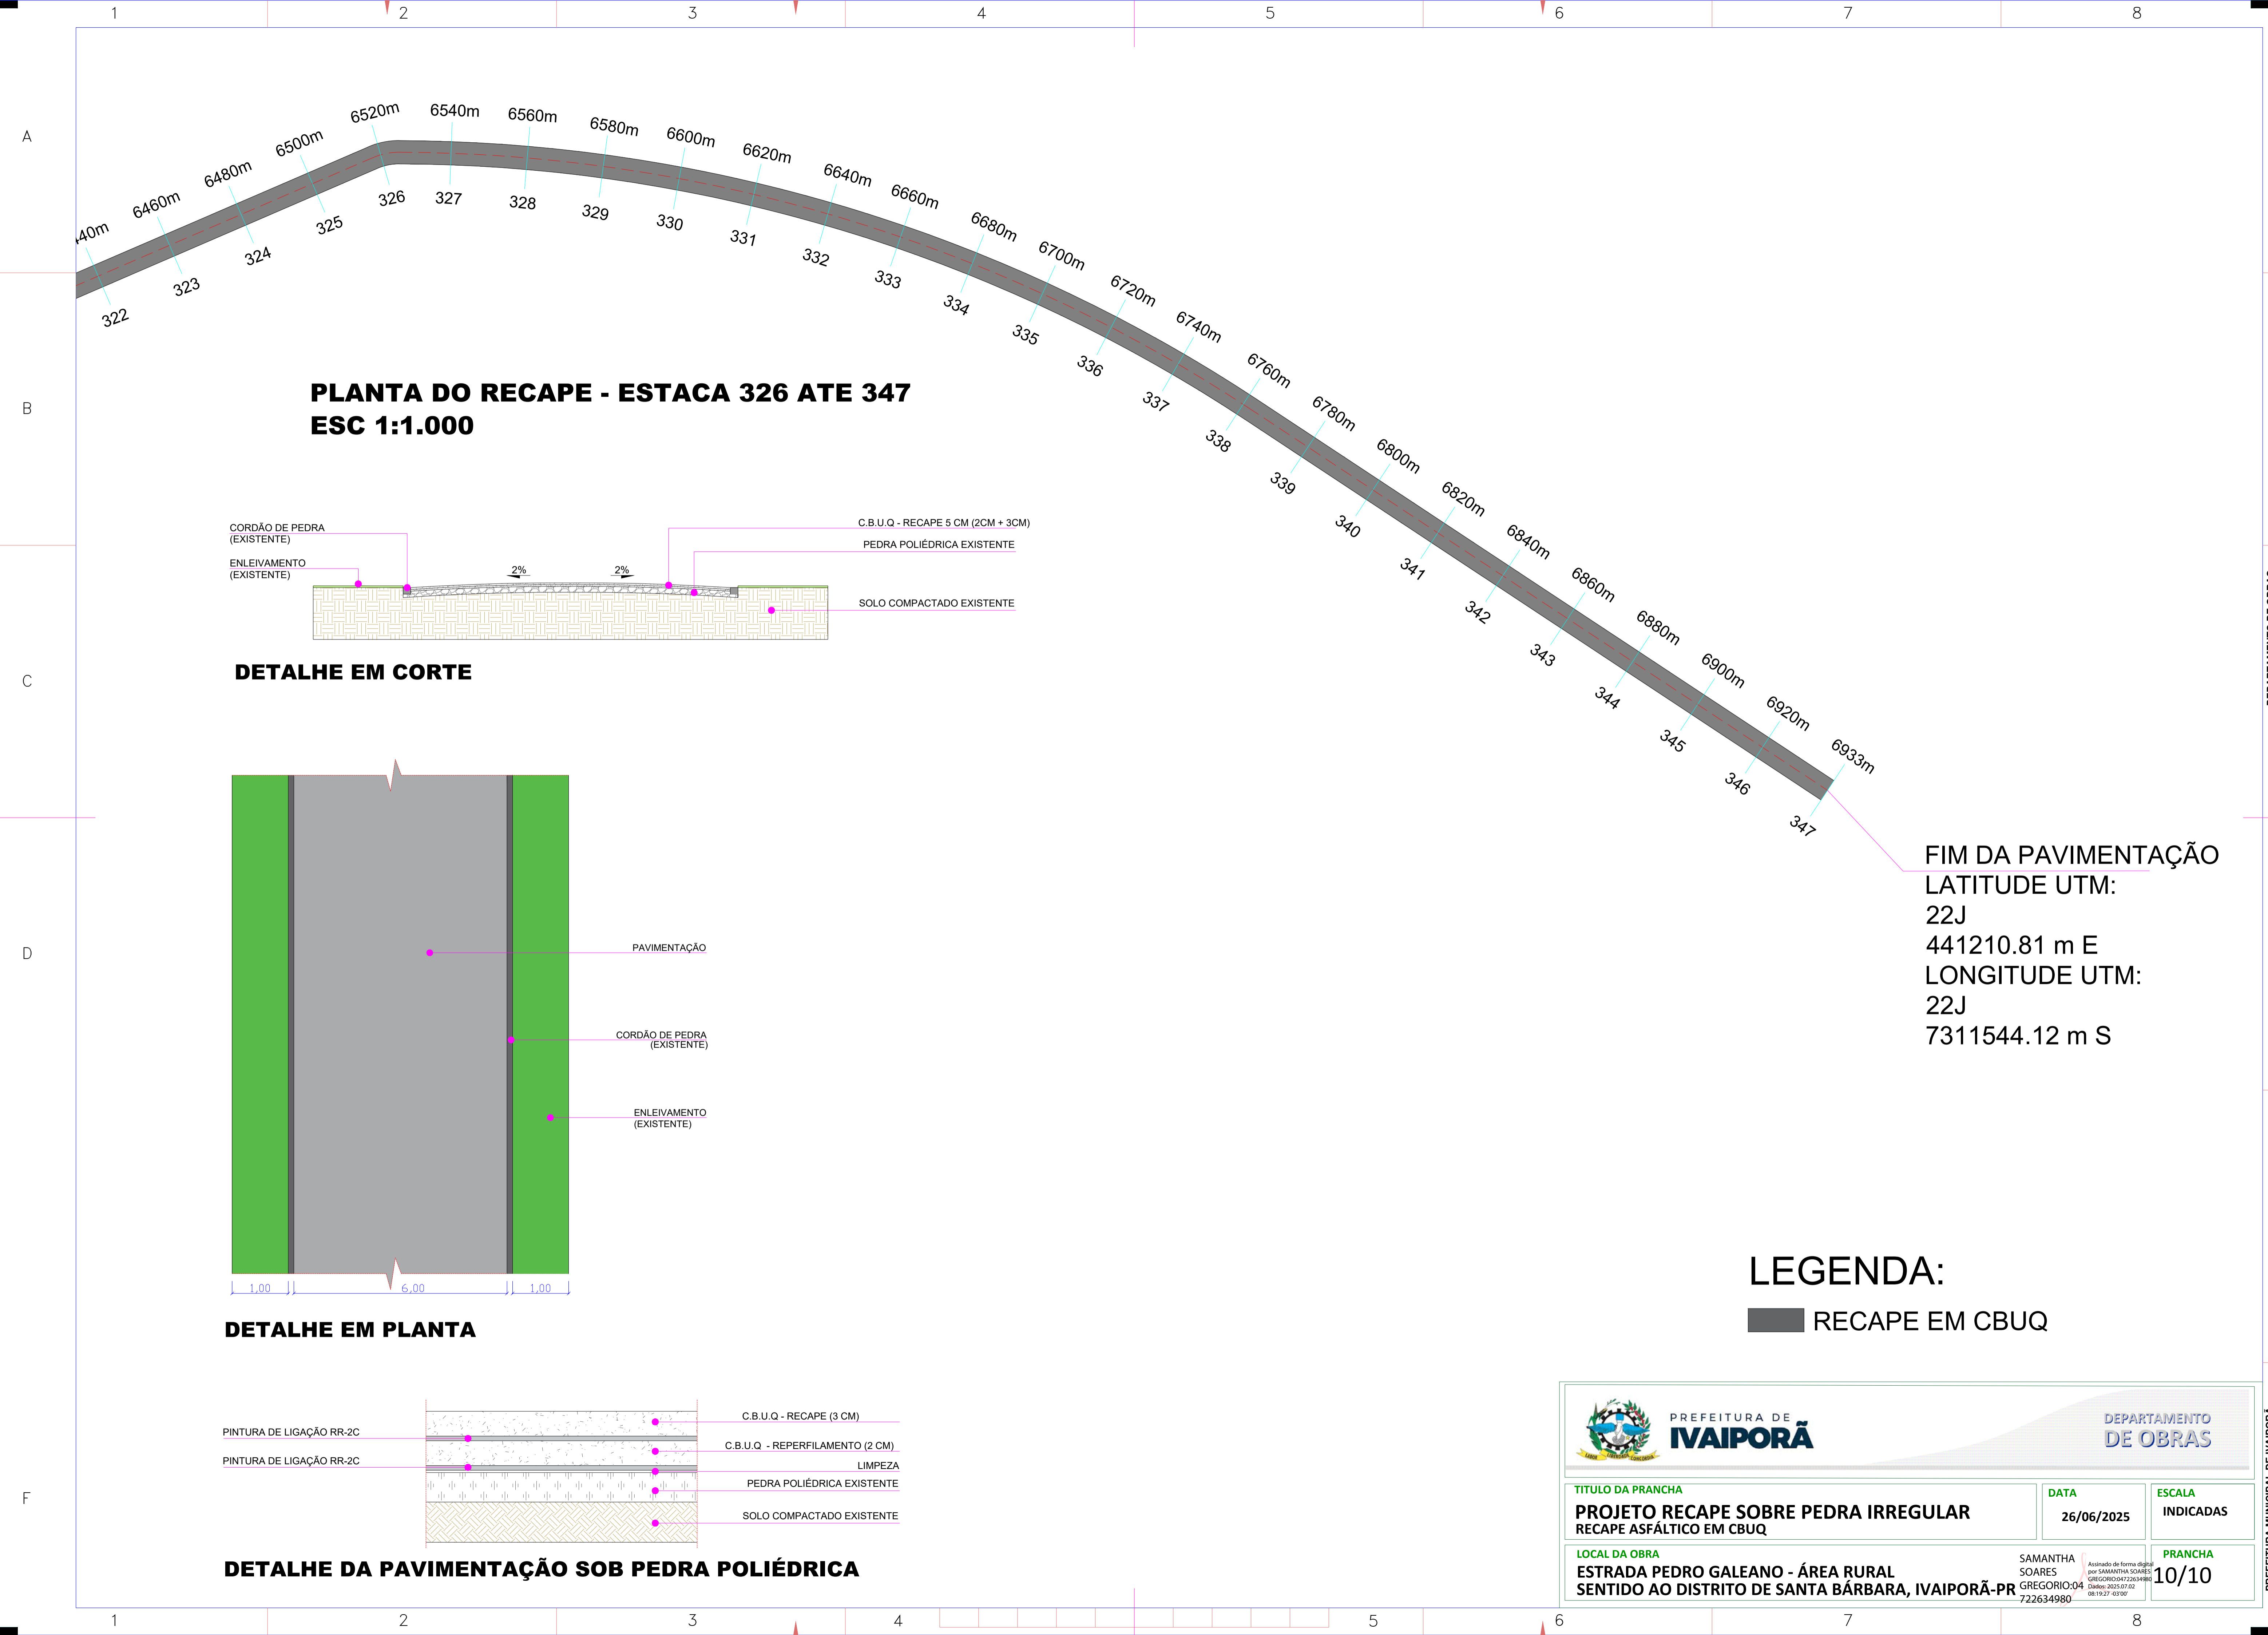


PLANTA DO RECAPE - ESTACA 326 ATE 347
ESC 1:1.000

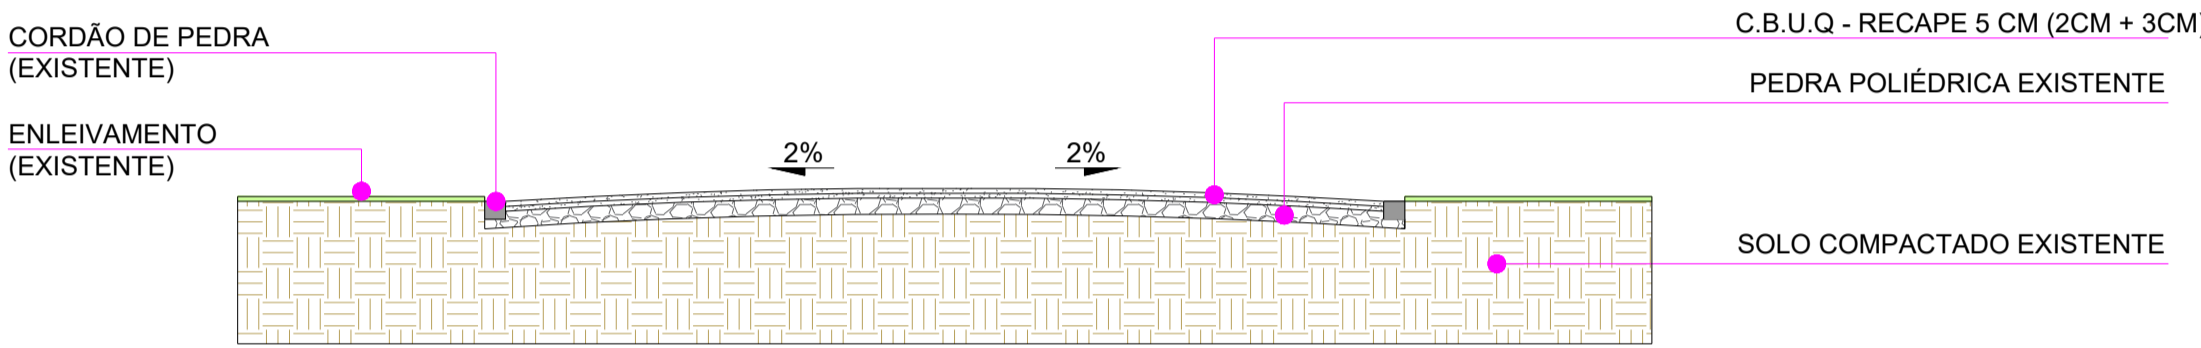

DETALHE EM CORTE

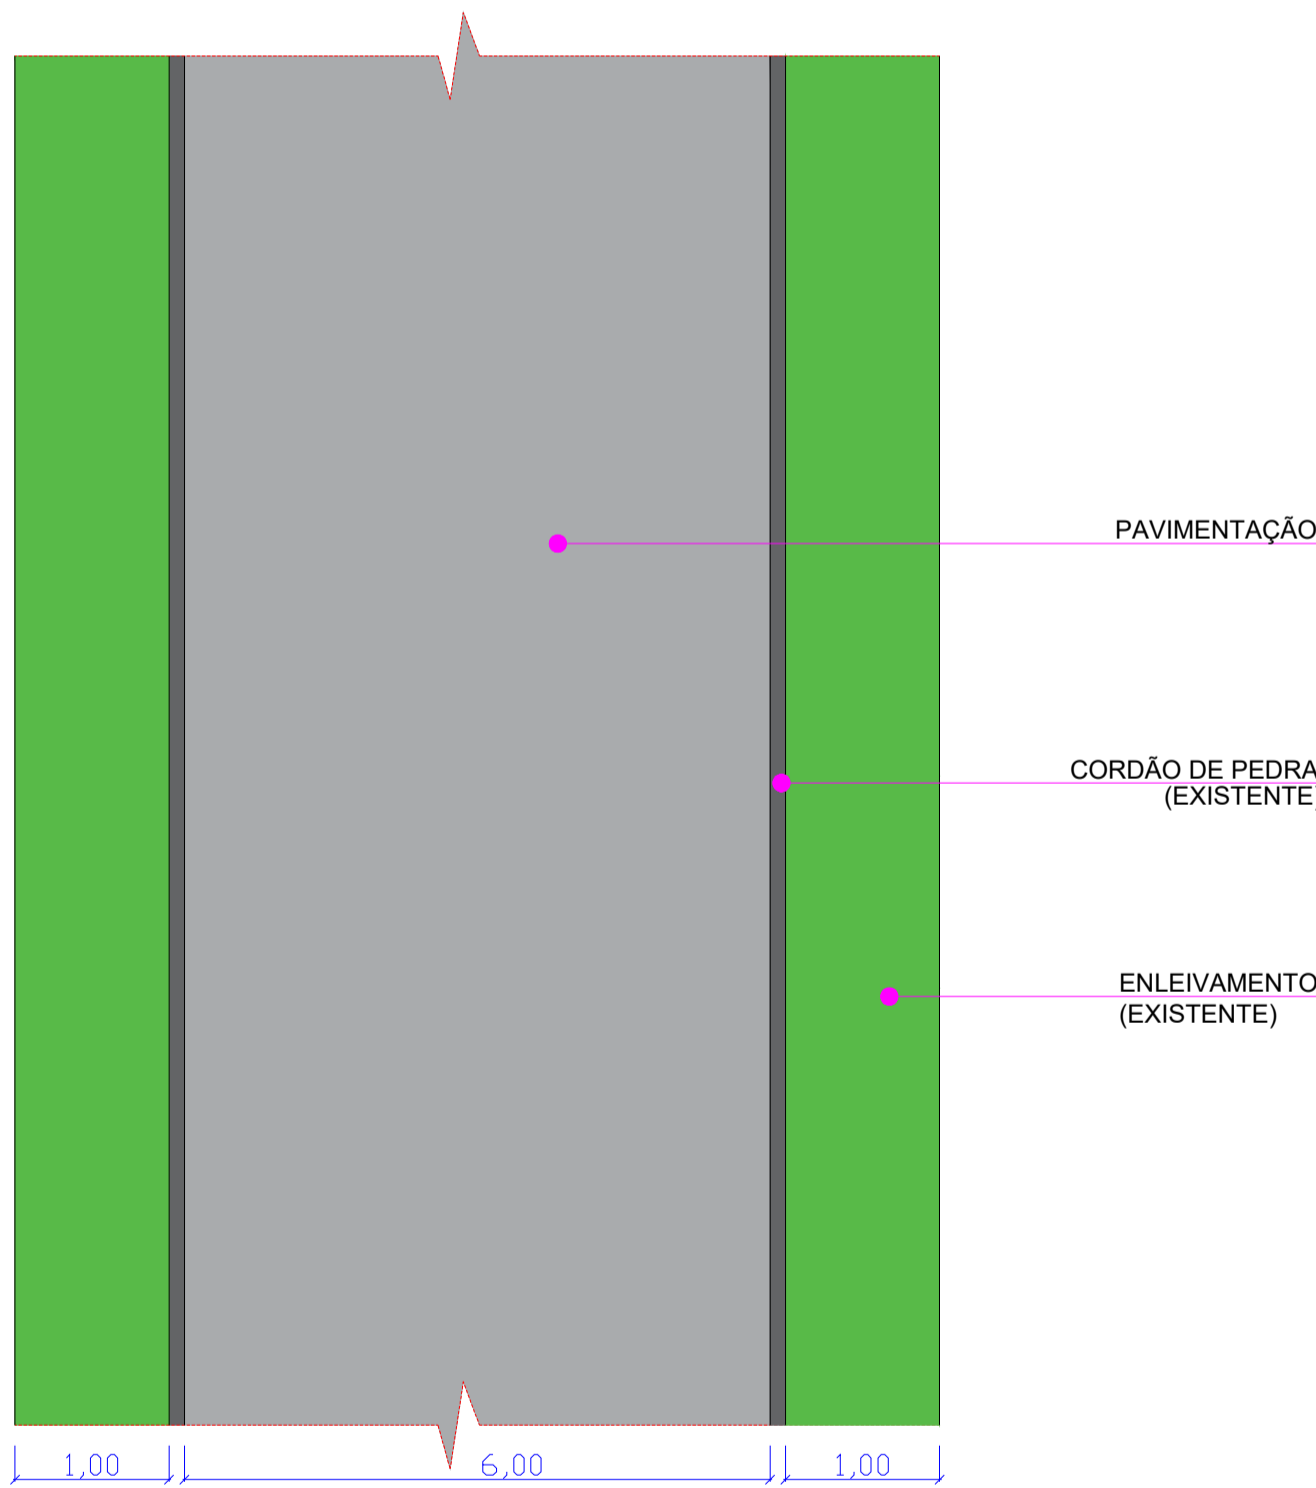


DETALHE EM PLANTA

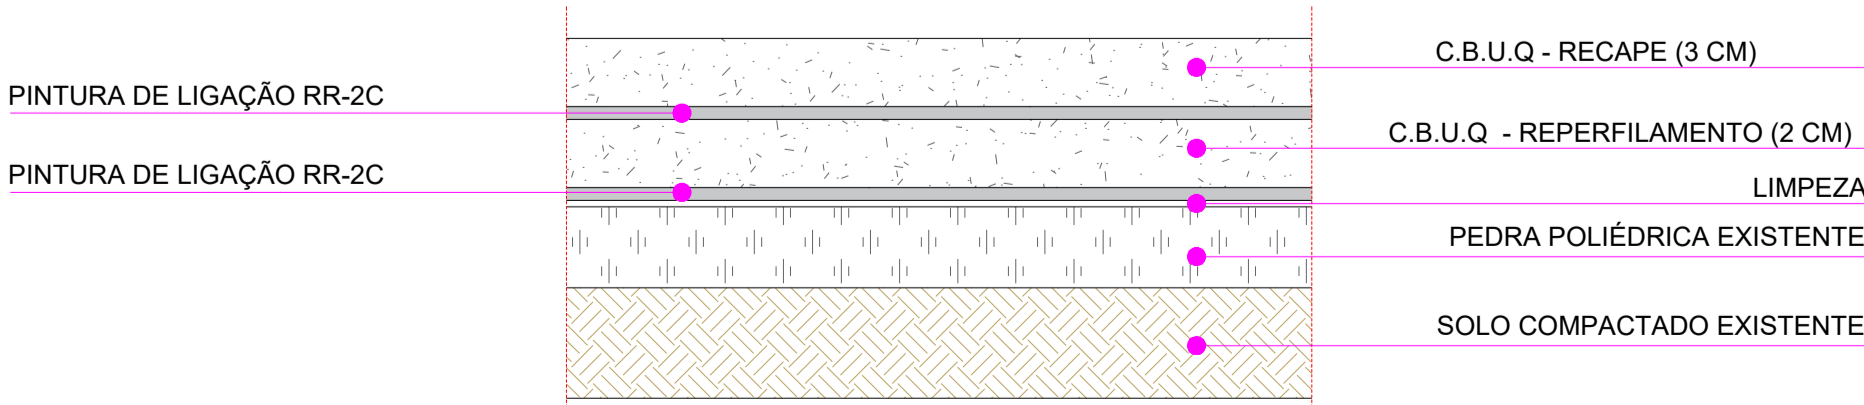

DETALHE DA PAVIMENTAÇÃO SOB PEDRA POLIÉDRICA

FIM DA PAVIMENTAÇÃO
LATITUDE UTM:
22J
441210.81 m E
LONGITUDE UTM:
22J
7311544.12 m S

LEGENDA:
RECAPE EM CBUQ



PREFEITURA DE
IVAIPORÃ

DEPARTAMENTO
DE OBRAS

TÍTULO DA PRANCHA PROJETO RECAPE SOBRE PEDRA IRREGULAR RECAPE ASFÁLTICO EM CBUQ	DATA 26/06/2025	ESCALA INDICADAS
LOCAL DA OBRA ESTRADA PEDRO GALEANO - ÁREA RURAL SENTIDO AO DISTRITO DE SANTA BÁRBARA, IVAIPORÃ-PR	SAMANTHA SOARES Assinado de forma digital por SAMANTHA SOARES GREGORIO:04722634980 Data: 2025.07.02 08:19:27 -03'00'	
		PRANCHA 10/10

FORMATO A2 (0,25 m2) 594x420mm - NBR 10068

PREFEITURA MUNICIPAL DE IVAIPORÃ (43) 3472 4600 - Praça dos Três Poderes, 500 - CENTRO