


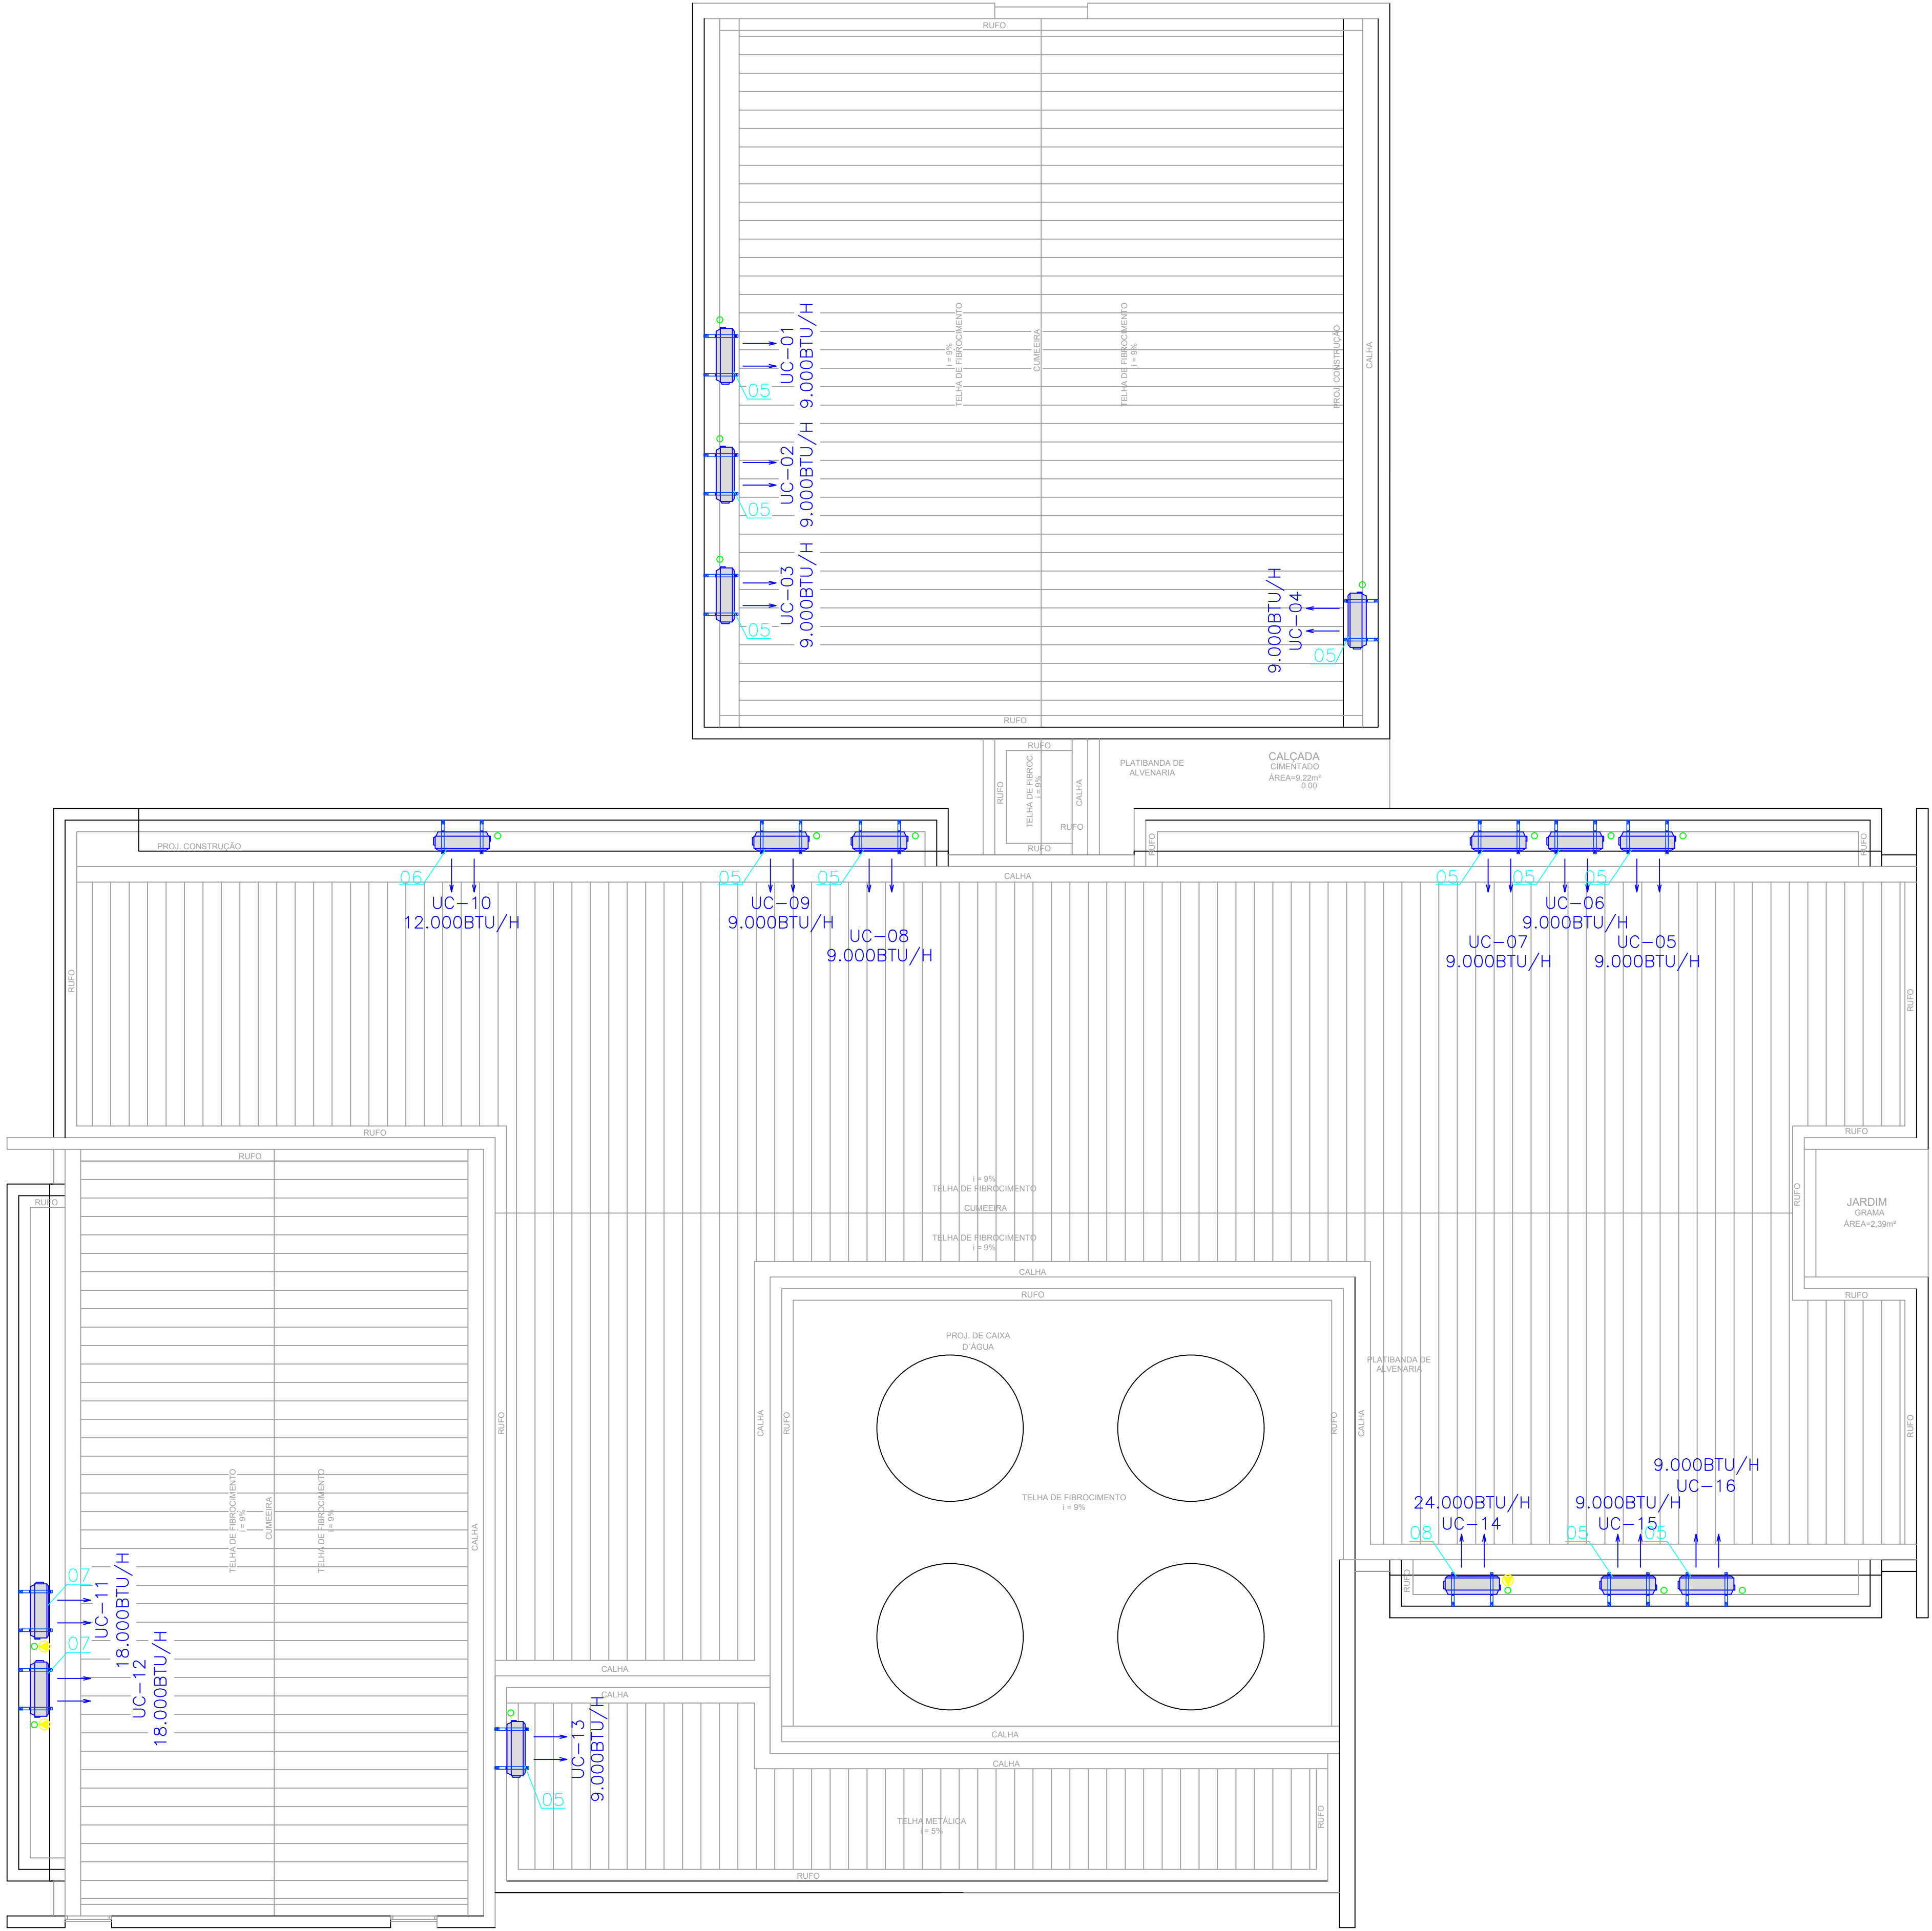

PLANILHA DE MATERIAL		
ITEM	QT	DESCRIÇÃO
01	12	UNIDADE EVAPORADORA - MARCA FLUTSU (OU SIMILAR) - TIPO HIGH WALL - MODELO: ASBA08LG - CAP. 9.000BTU/H - BFÁSCA - 220V - 60Hz
02	01	UNIDADE EVAPORADORA - MARCA FLUTSU (OU SIMILAR) - TIPO HIGH WALL - MODELO: ASBA12LG - CAP. 12.000BTU/H - BFÁSCA - 220V - 60Hz
03	02	UNIDADE EVAPORADORA - MARCA FLUTSU (OU SIMILAR) - TIPO HIGH WALL - MODELO: ASBA16LG - CAP. 16.000BTU/H - BFÁSCA - 220V - 60Hz
04	01	UNIDADE EVAPORADORA - MARCA FLUTSU (OU SIMILAR) - TIPO HIGH WALL - MODELO: ASBA24LG - CAP. 24.000BTU/H - BFÁSCA - 220V - 60Hz
05	12	UNIDADE CONDENSADORA - MARCA FLUTSU INVERTER (OU SIMILAR) - TIPO HIGH WALL - MODELO: ADBR08LG - CAP. 09.000BTU/H - BFÁSCA - 220V - 60Hz
06	01	UNIDADE CONDENSADORA - MARCA FLUTSU INVERTER (OU SIMILAR) - TIPO HIGH WALL - MODELO: ADBR12LG - CAP. 12.000BTU/H - BFÁSCA - 220V - 60Hz
07	02	UNIDADE CONDENSADORA - MARCA FLUTSU INVERTER (OU SIMILAR) - TIPO HIGH WALL - MODELO: ADBR16LG - CAP. 16.000BTU/H - BFÁSCA - 220V - 60Hz
08	01	UNIDADE CONDENSADORA - MARCA FLUTSU INVERTER (OU SIMILAR) - TIPO HIGH WALL - MODELO: ADBR24LG - CAP. 24.000BTU/H - BFÁSCA - 220V - 60Hz
09	02	VENTILADOR PARA EXAUSTÃO COM SHELUX TRA E VENTILANA SOBRE PRESSÃO - MARCA RESISTEX (OU SIMILAR) - MODE: VENTOMT 150 - VÃO 150cm/h - 220V 50Hz - 50w

- OBSERVAÇÕES GERAIS:
1. Todas as medidas deverão ser conferidas na obra;
 2. Todas as medidas estão em centímetros;
 3. Havendo divergência entre a escala e a cota, prevalece a cota.



PREFEITURA DE SÃO JOÃO DO IVAÍ
DEPARTAMENTO DE ENGENHARIA

PROJETO PADRÃO DO ESTADO

PROJETO:
CLIMATIZAÇÃO DA UBS - UNIDADE BÁSICA DE SAÚDE

PROPRIETÁRIO:
Prefeitura Municipal de São João do Ivaí - Paraná

LOCAL DA OBRA:
Rua Juscelino Kubitschek, 827, Jardim Ivaí.

QUADRA:
SN

LOTE:
Lote 01, 02, 100

DATA:
05/2026

CONTEÚDO:
- Implantação e cobertura.

ESCALA:
Indicada

ART:

ASSINATURAS:
FABIO HIDEK
MURA:03514785902

Autenticado de forma digital por
FABIO HIDEK MURA:03514785902
Data: 2026.07.10 16:01:55 -03'00'

PROPRIETÁRIO

LUANA HELOISA DE
SOUZA
PAULOVSKI:10133988995
0

Dados: 2026.06.26
16:48:45 -03'00'

RESPONSÁVEL TÉCNICO
LUANA H DE SOUZA PAULOVSKI
CREA/PR 184913/D

FOLHA:
02⁰²
DE

DESPACHOS:

PLANTA BAIXA COBERTURA
ESC. 1:50