

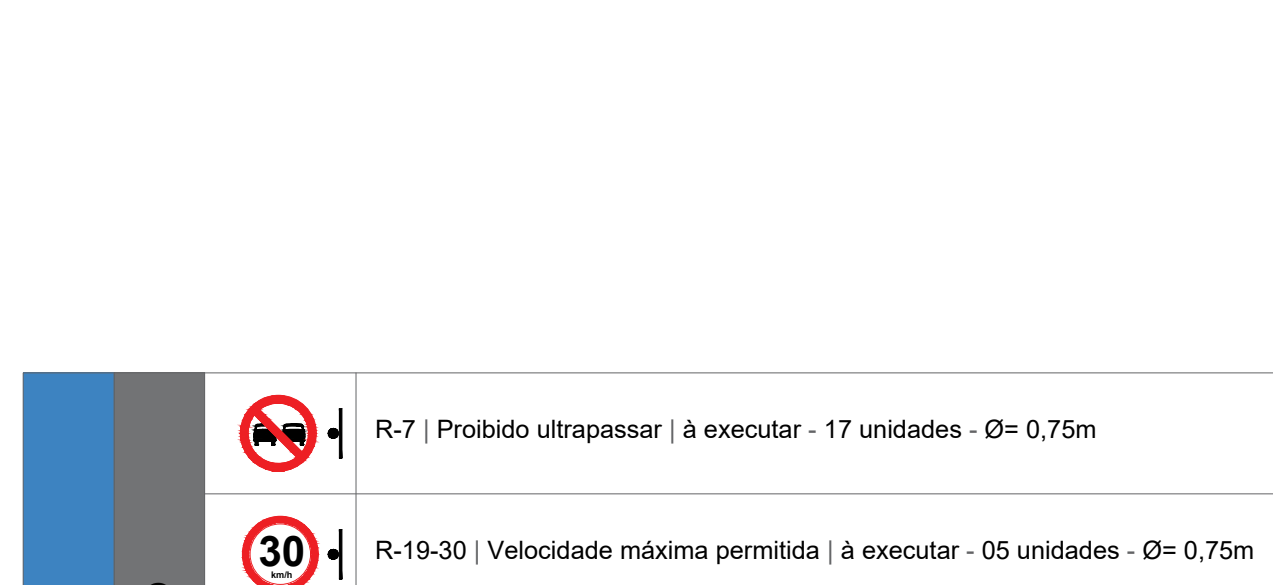
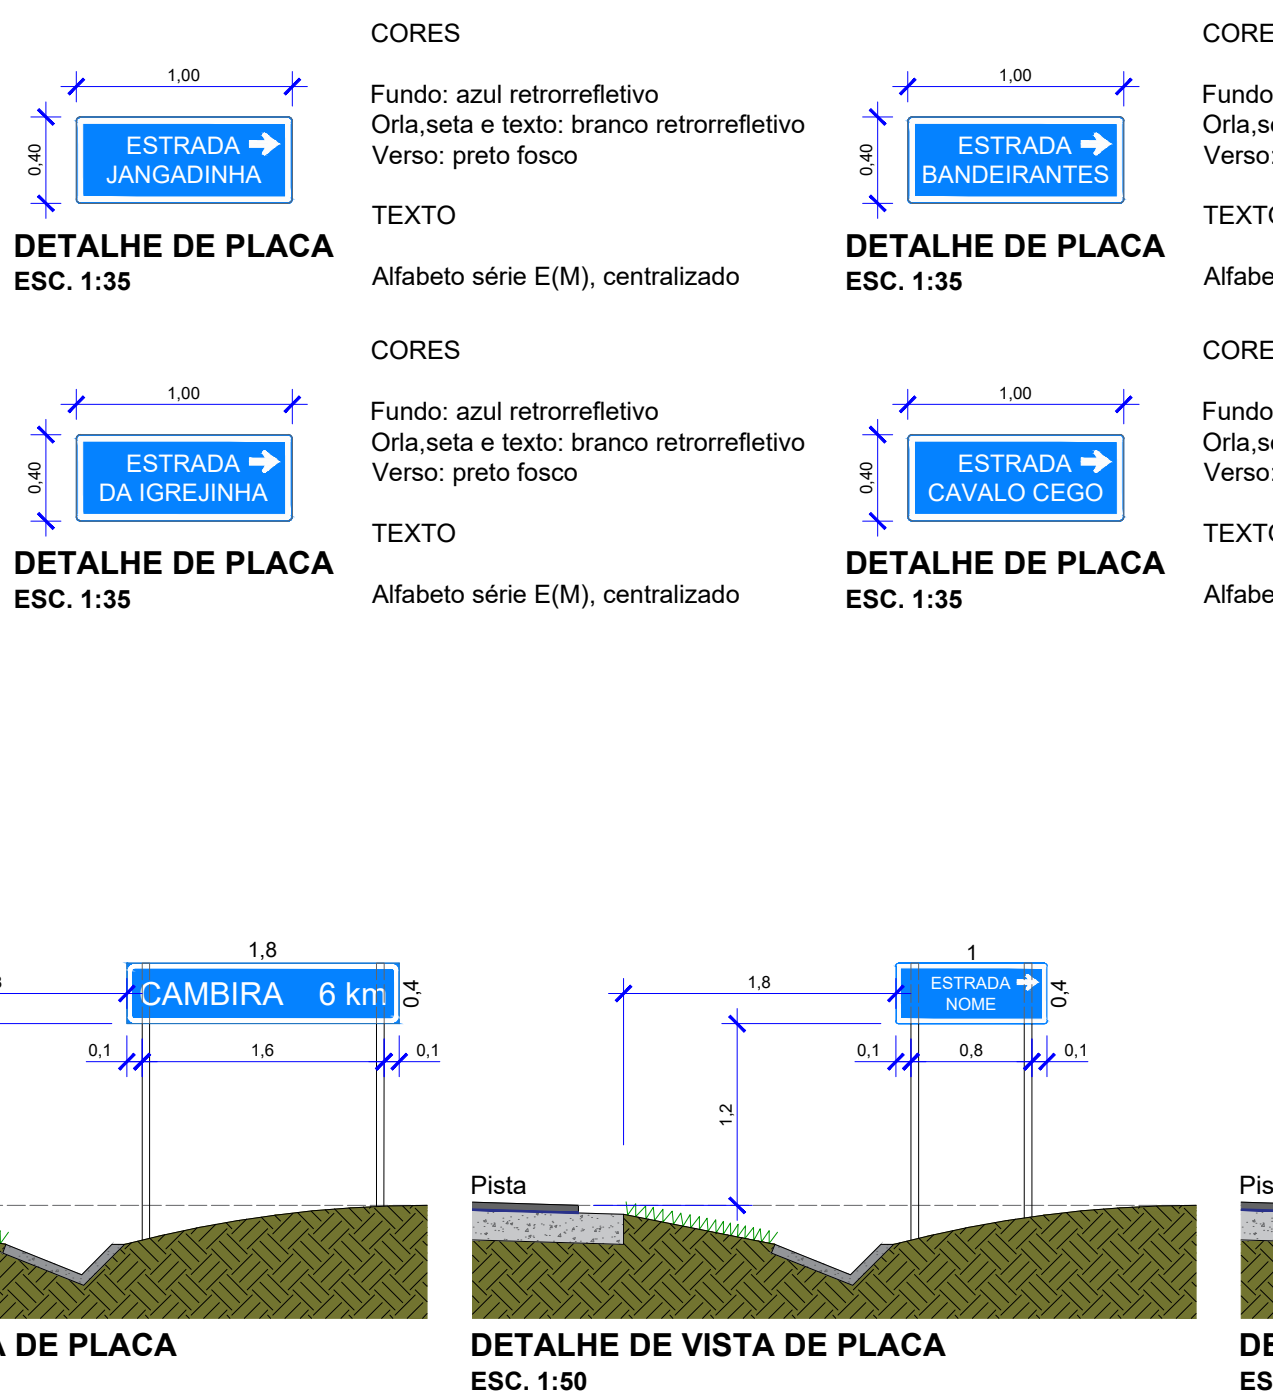
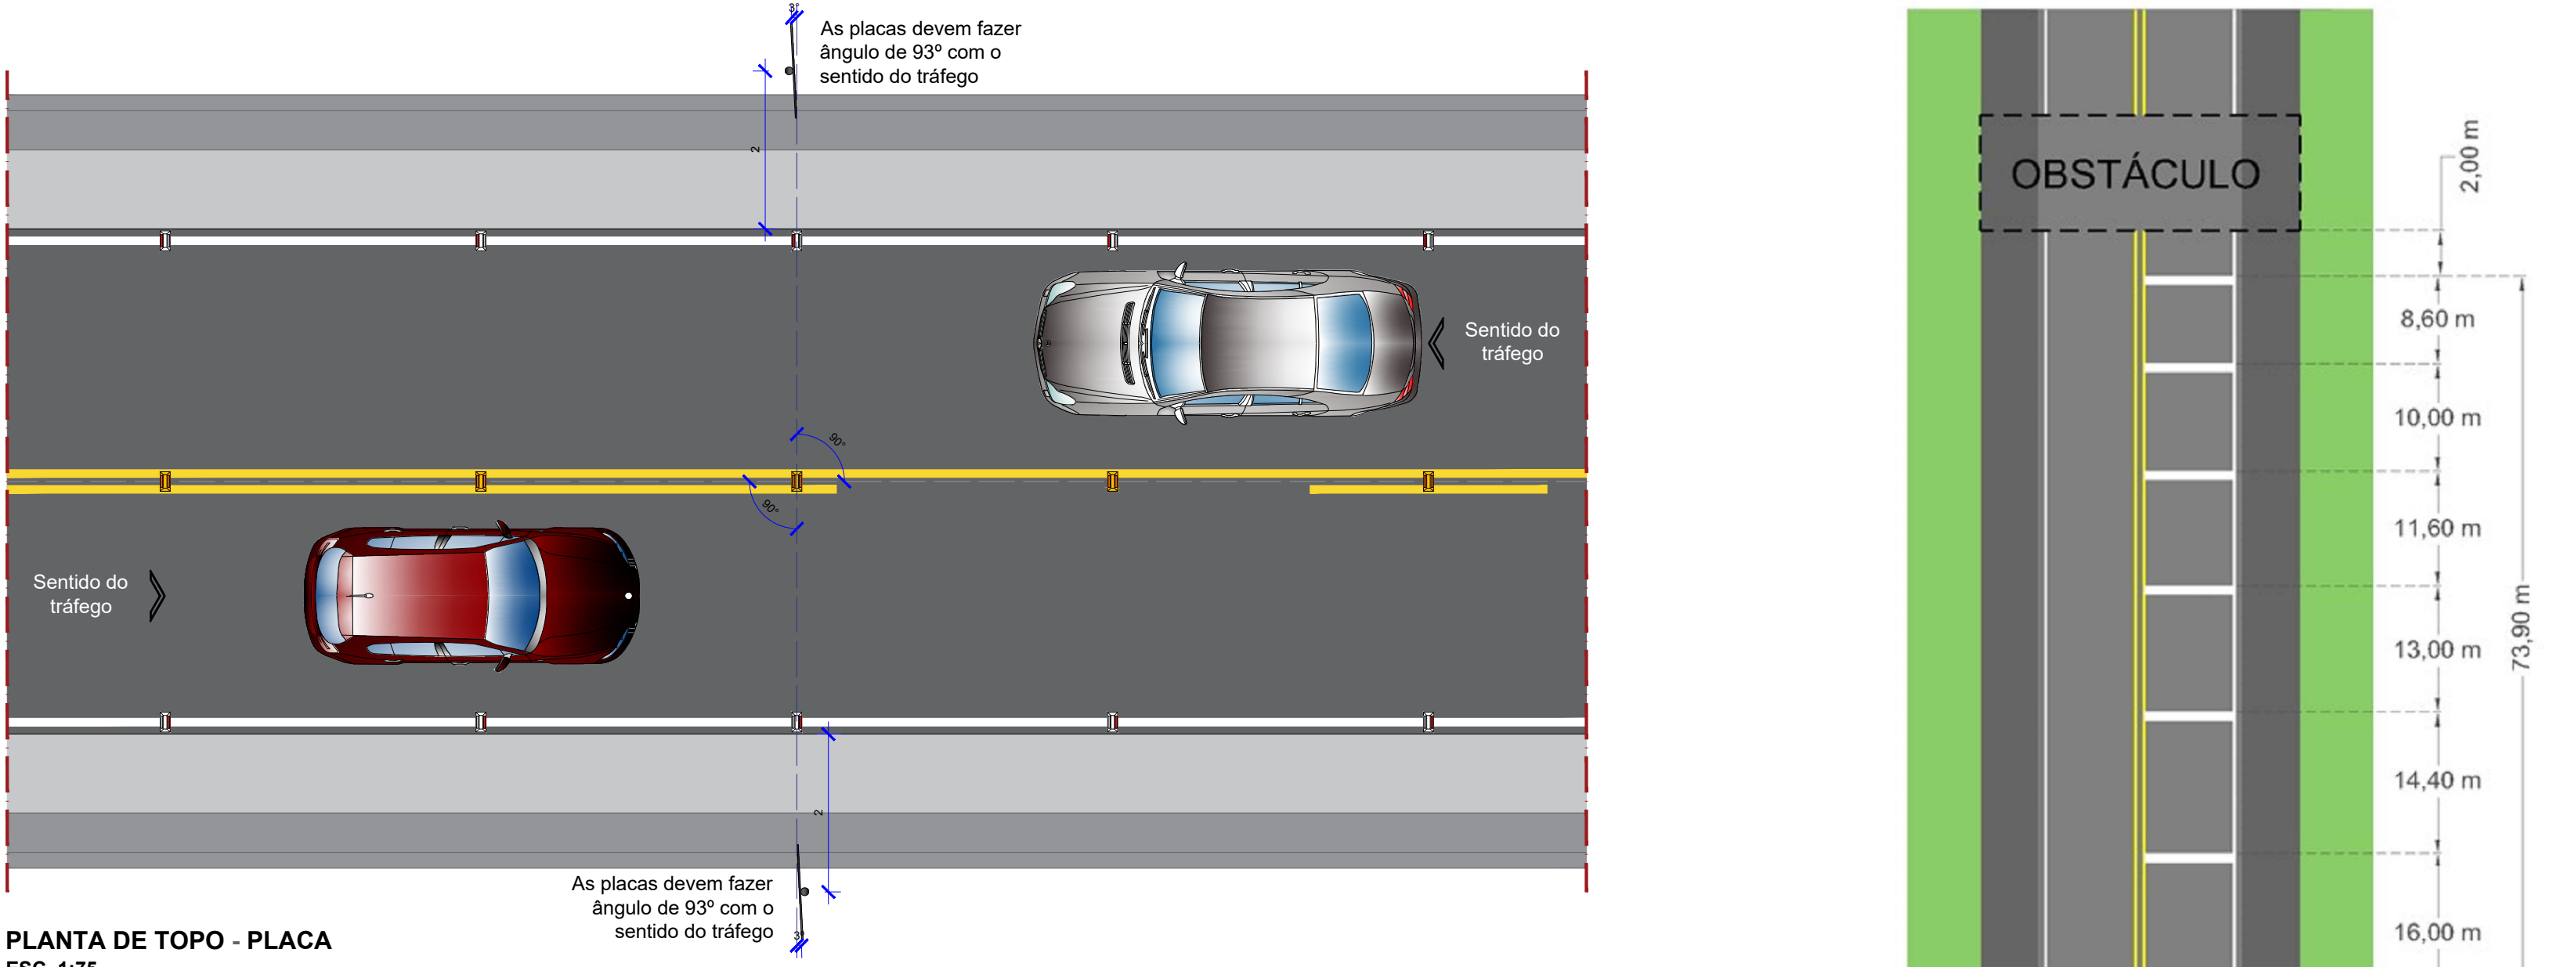
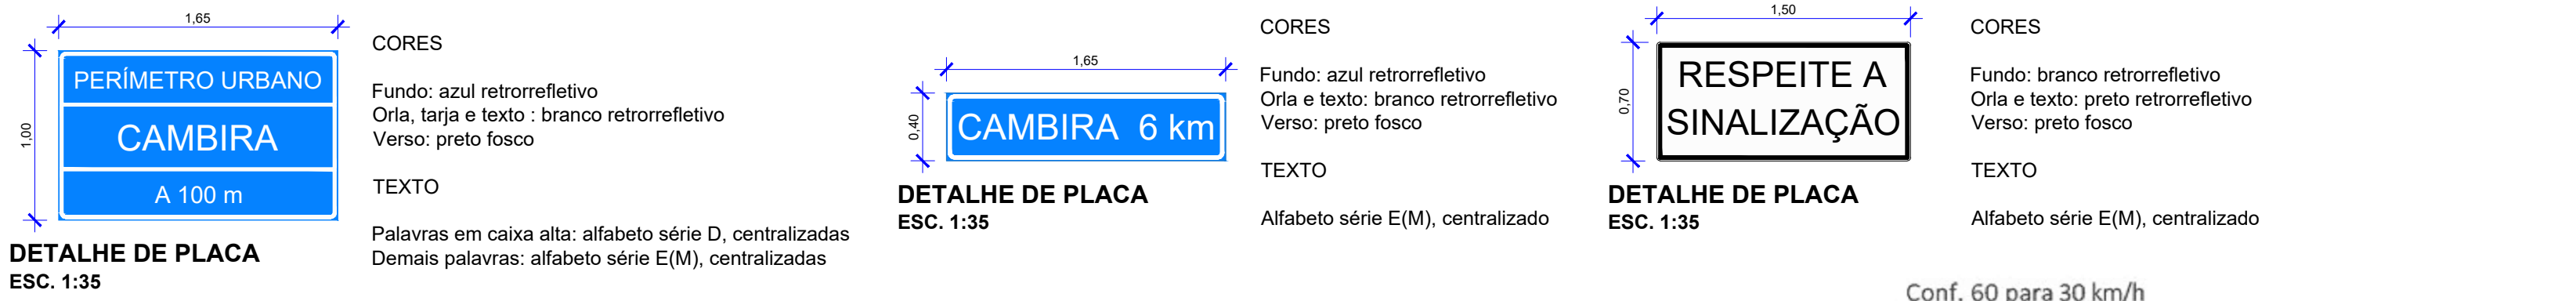
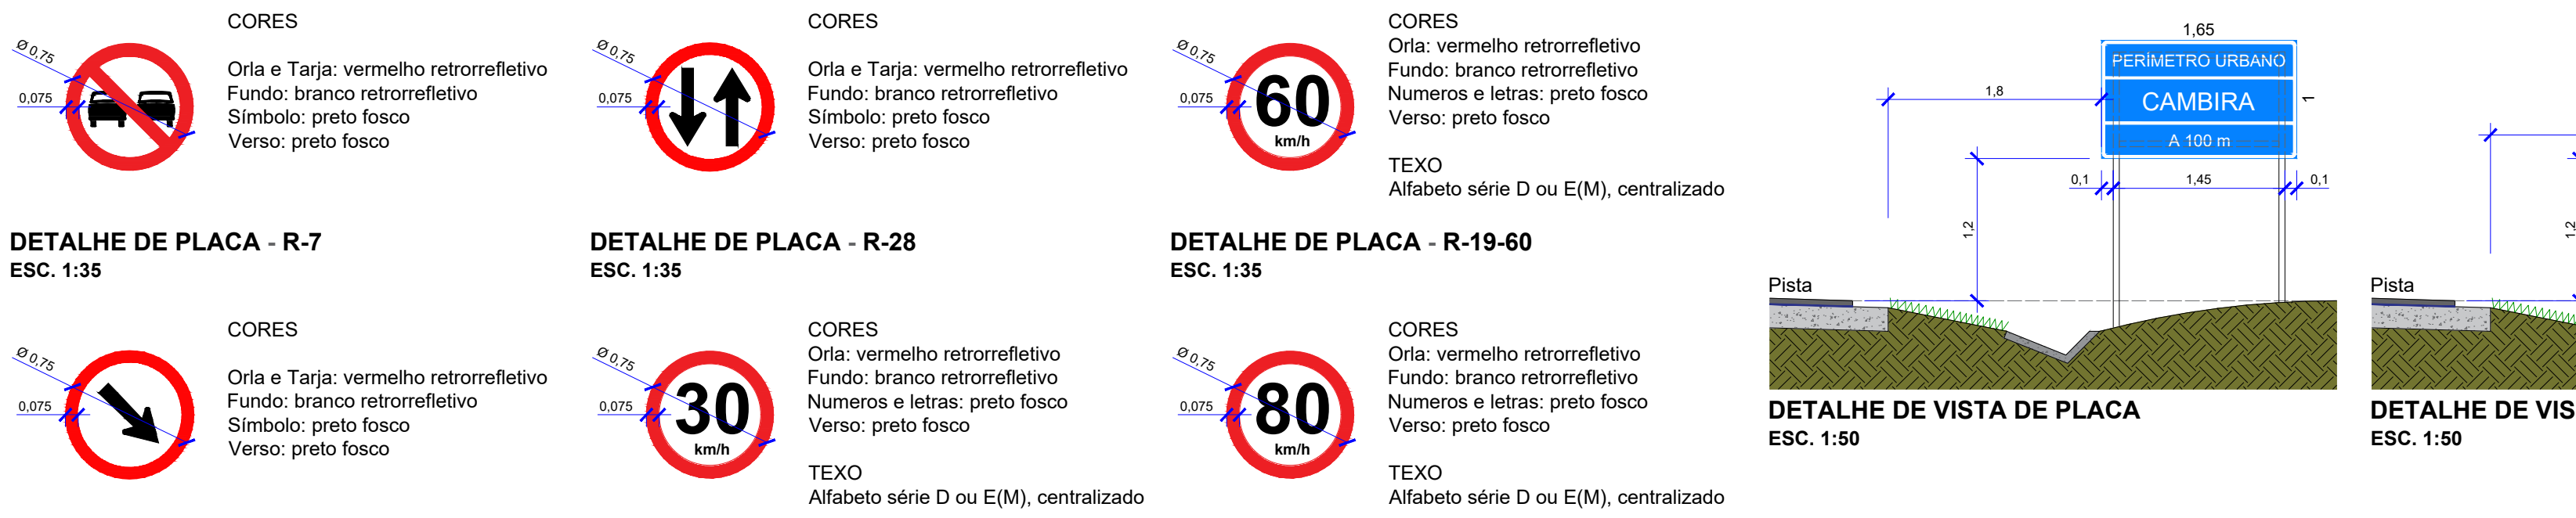


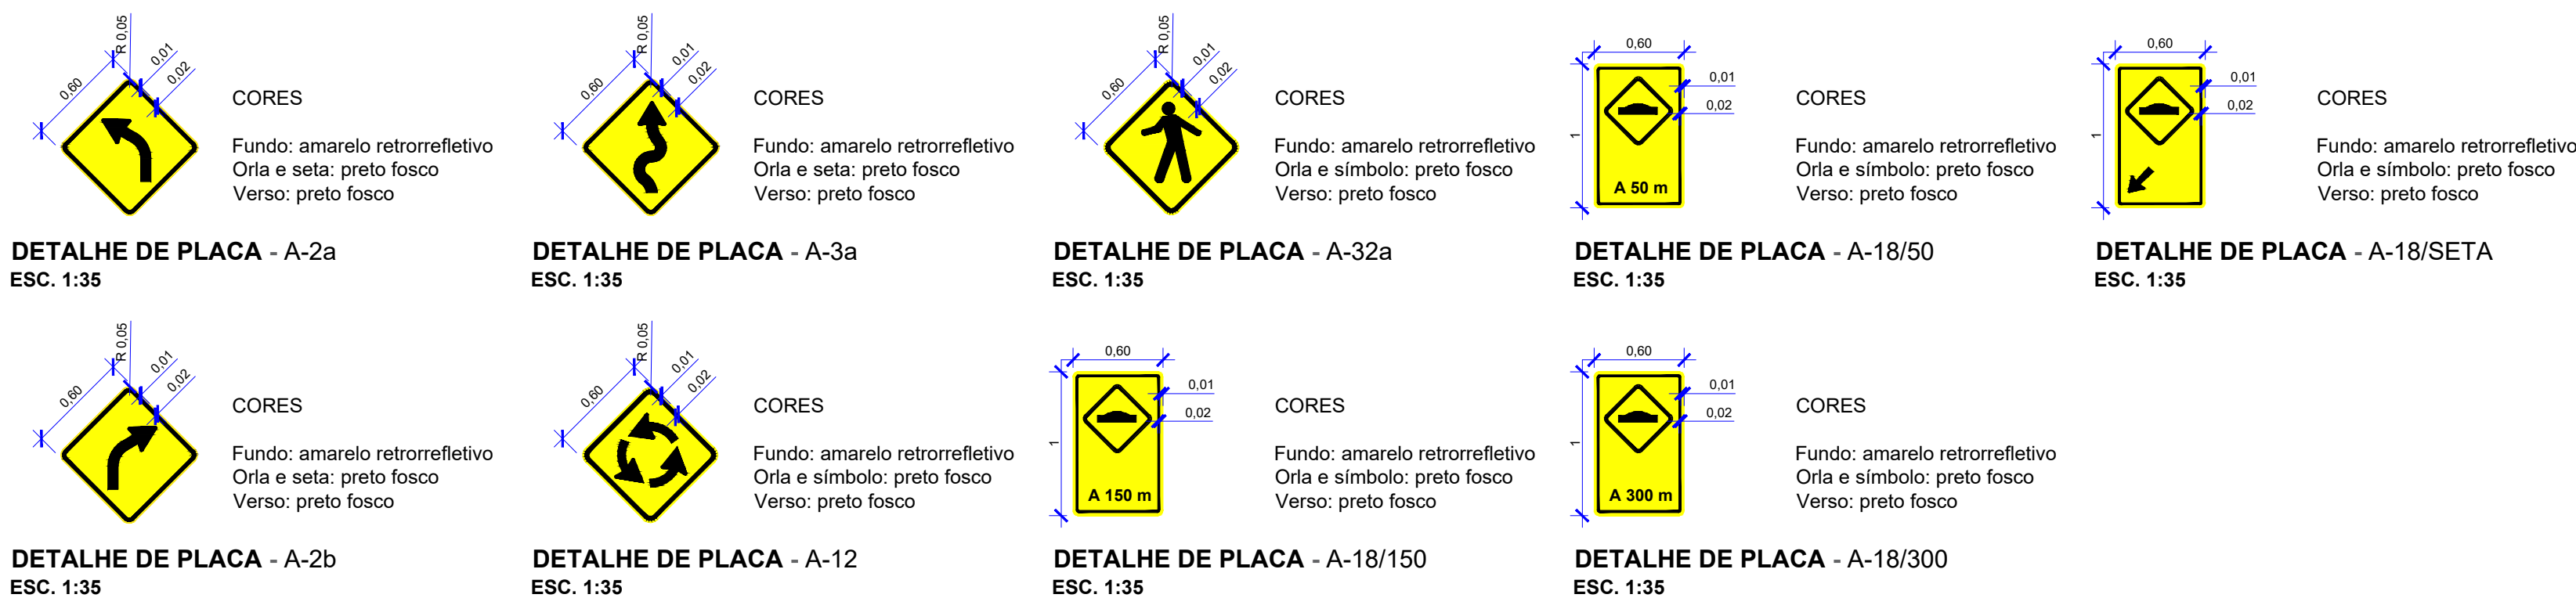

LEGENDA DE PLACAS	REGULAMENTAÇÃO	
	SÍMBOLO	DESCRIÇÃO
ADVERTÊNCIA		R-7 Proibido ultrapassar à executar - 17 unidades - Ø= 0,75m
		R-19-30 Velocidade máxima permitida à executar - 05 unidades - Ø= 0,75m
		R-19-60 Velocidade máxima permitida à executar - 10 unidades - Ø= 0,75m
		R-19-80 Velocidade máxima permitida à executar - 09 unidades - Ø= 0,75m
		R-24b Passagem obrigatória à executar - 01 unidades - Ø= 0,75m
		R-28 Duplo sentido de circulação à executar - 01 unidades - Ø= 0,75m
		A-2a Curva à esquerda à executar - 11 unidades - D= 0,60x0,60m
		A-2b Curva à direita à executar - 12 unidades - D= 0,60x0,60m
		A-3a Pista sinuosa à esquerda à executar - 01 unidades - D= 0,60x0,60m
		A-12 Interseção em círculo à executar - 01 unidades - D= 0,60x0,60m
		A-32a Trânsito de pedestres à executar - 01 unidades - D= 0,60m
		A-18/seta Saliência ou lombada à executar - 06 unidades - D= 0,60x1,00m
SINALIZAÇÃO VERTICAL INDICATIVA		A-18/50 Saliência ou lombada à executar - 06 unidades - D= 0,60x1,00m
		A-18/150 Saliência ou lombada à executar - 05 unidades - D= 0,60x1,00m
		A-18/300 Saliência ou lombada à executar - 04 unidades - D= 0,60x1,00m
		Marcador de alinhamento à executar - 80 unidades - D= 0,50x0,60m
		Placa de estrada rural à executar - 08 unidades - D= 1,00x0,40m
		Placa de distância à executar - 01 unidades - D= 1,65x0,40m
		Placa de perímetro urbano à executar - 01 unidades - D= 1,65x1,00m
		Respeite a sinalização à executar - 01 unidades - D= 1,50x0,70m
		Placa de estrada Jangadina à executar - 01 unidades - D= 1,00x0,40m
		Placa de estrada da Igreja à executar - 01 unidades - D= 1,00x0,40m
		Placa de estrada Nome à executar - 01 unidades - D= 1,00x0,40m
		Placa de respeito a sinalização à executar - 01 unidades - D= 1,50x0,70m

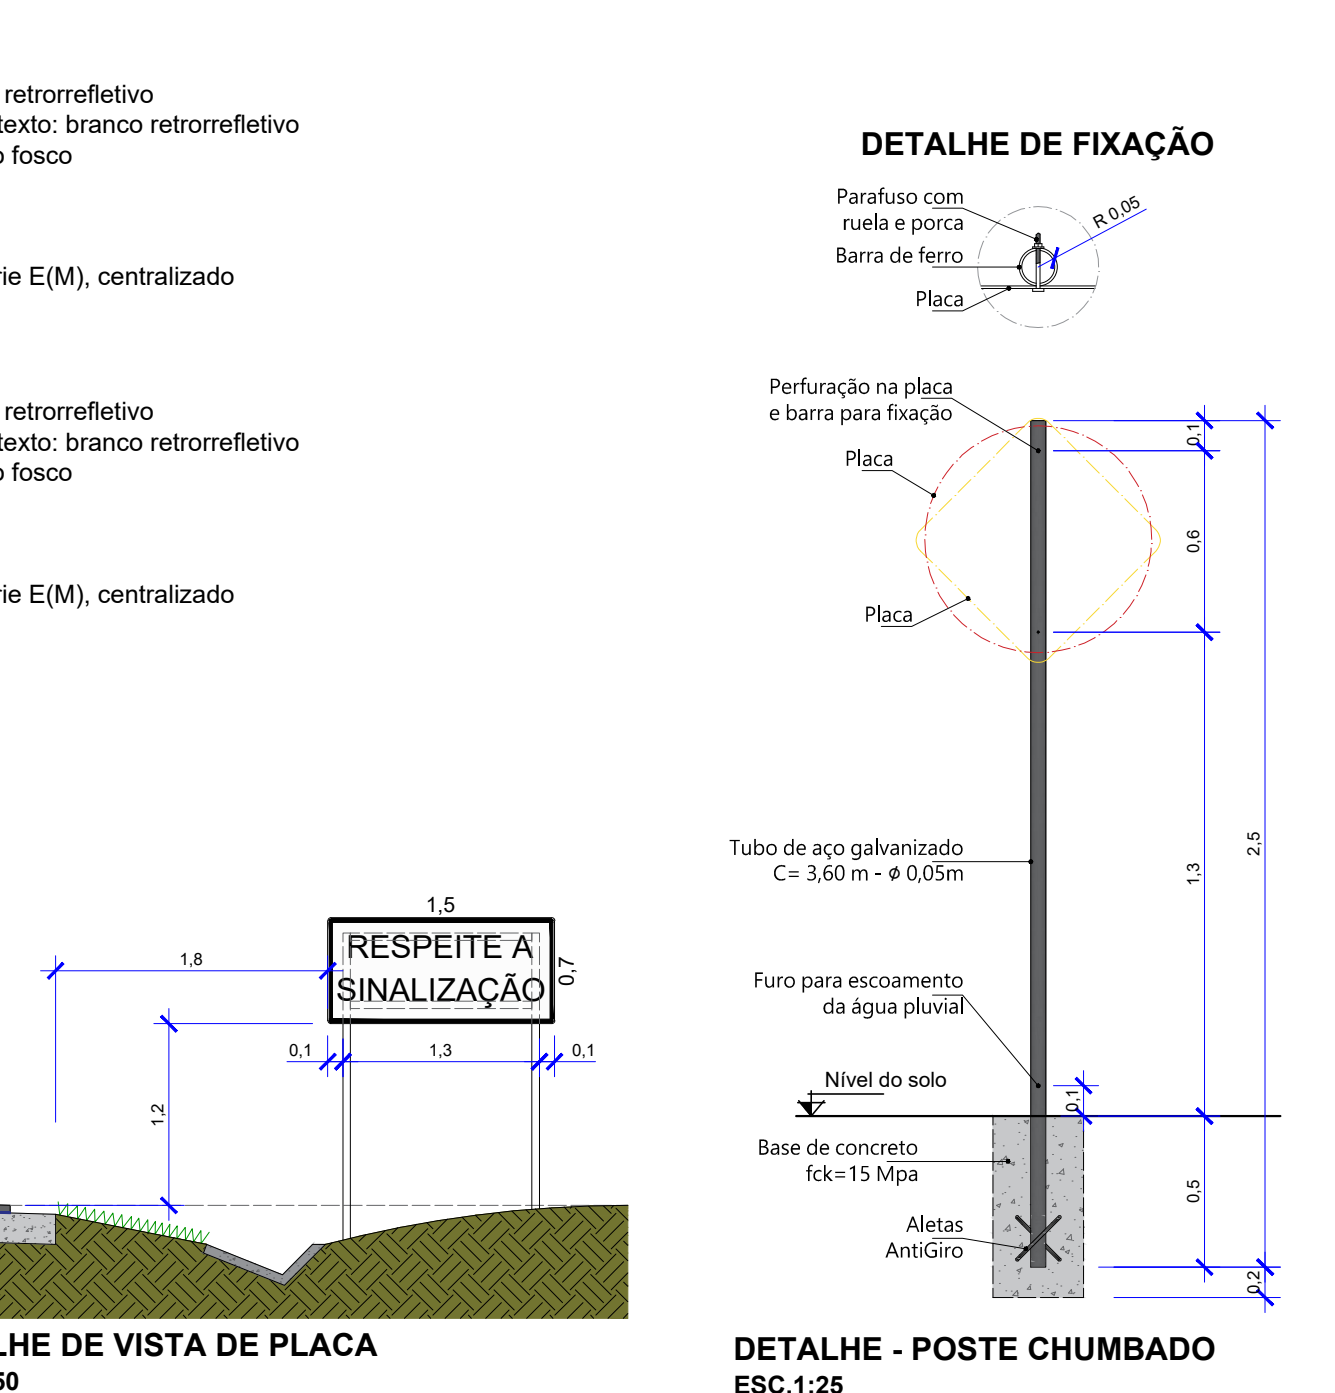

LEGENDA	DESCRIÇÃO	
	SÍMBOLO	DESCRIÇÃO
LEGENDA		Tacha refletiva amarela bidirecional à executar - Q= 1.520 unid.
		Tacha refletiva branca bidirecional à executar - Q= 3.040 unid.
		Lombada à executar pintura amarela - 03 unid. L= 0,25m A= 5,40m²
		Faixa branca contínua à executar - C= 12.160,00m L= 0,12 A= 1.459,20m²
		Faixa amarela Contínua/Seccionada à executar - C= 12.160,00m L= 0,12 A= 1.459,20m²
		Eixo da via com estaca à cada - C= 20m

PROJETO DE SINALIZAÇÃO

OBRA / USO DA CONSTRUÇÃO

RECAPEAMENTO ASFÁLTICO

LOCAL / ENDEREÇO

LOGRADOURO: RODOVIA FLORINDO PICOLI | CAMBIRA - PR |

COORDENADAS GEOGRÁFICAS: INÍCIO: 23°36'21.80"S 51°34'18.35"W

PROPRIETÁRIO

MUNICÍPIO DE CAMBIRA

REFERÊNCIA

LEGENDA E DETALHES

DECLARAMOS QUE A APROVAÇÃO DO PROJETO NÃO IMPLICA NO RECONHECIMENTO, POR PARTE DO PODER EXECUTIVO MUNICIPAL, DO DIREITO DE PROPRIEDADE OU POSSE DO LOTE

QUADRO DE ÁREAS

APROVAÇÃO

DATA

ATO | ALVARÁ Nº

PROCESSO Nº

FOLHA


RESPONSÁVEL PELO PROJETO

RONALDO DE SOUZA BARCALA

CREA-PR: 19299/D


RESPONSÁVEL PELA EXECUÇÃO

SECRETARIA DE OBRAS

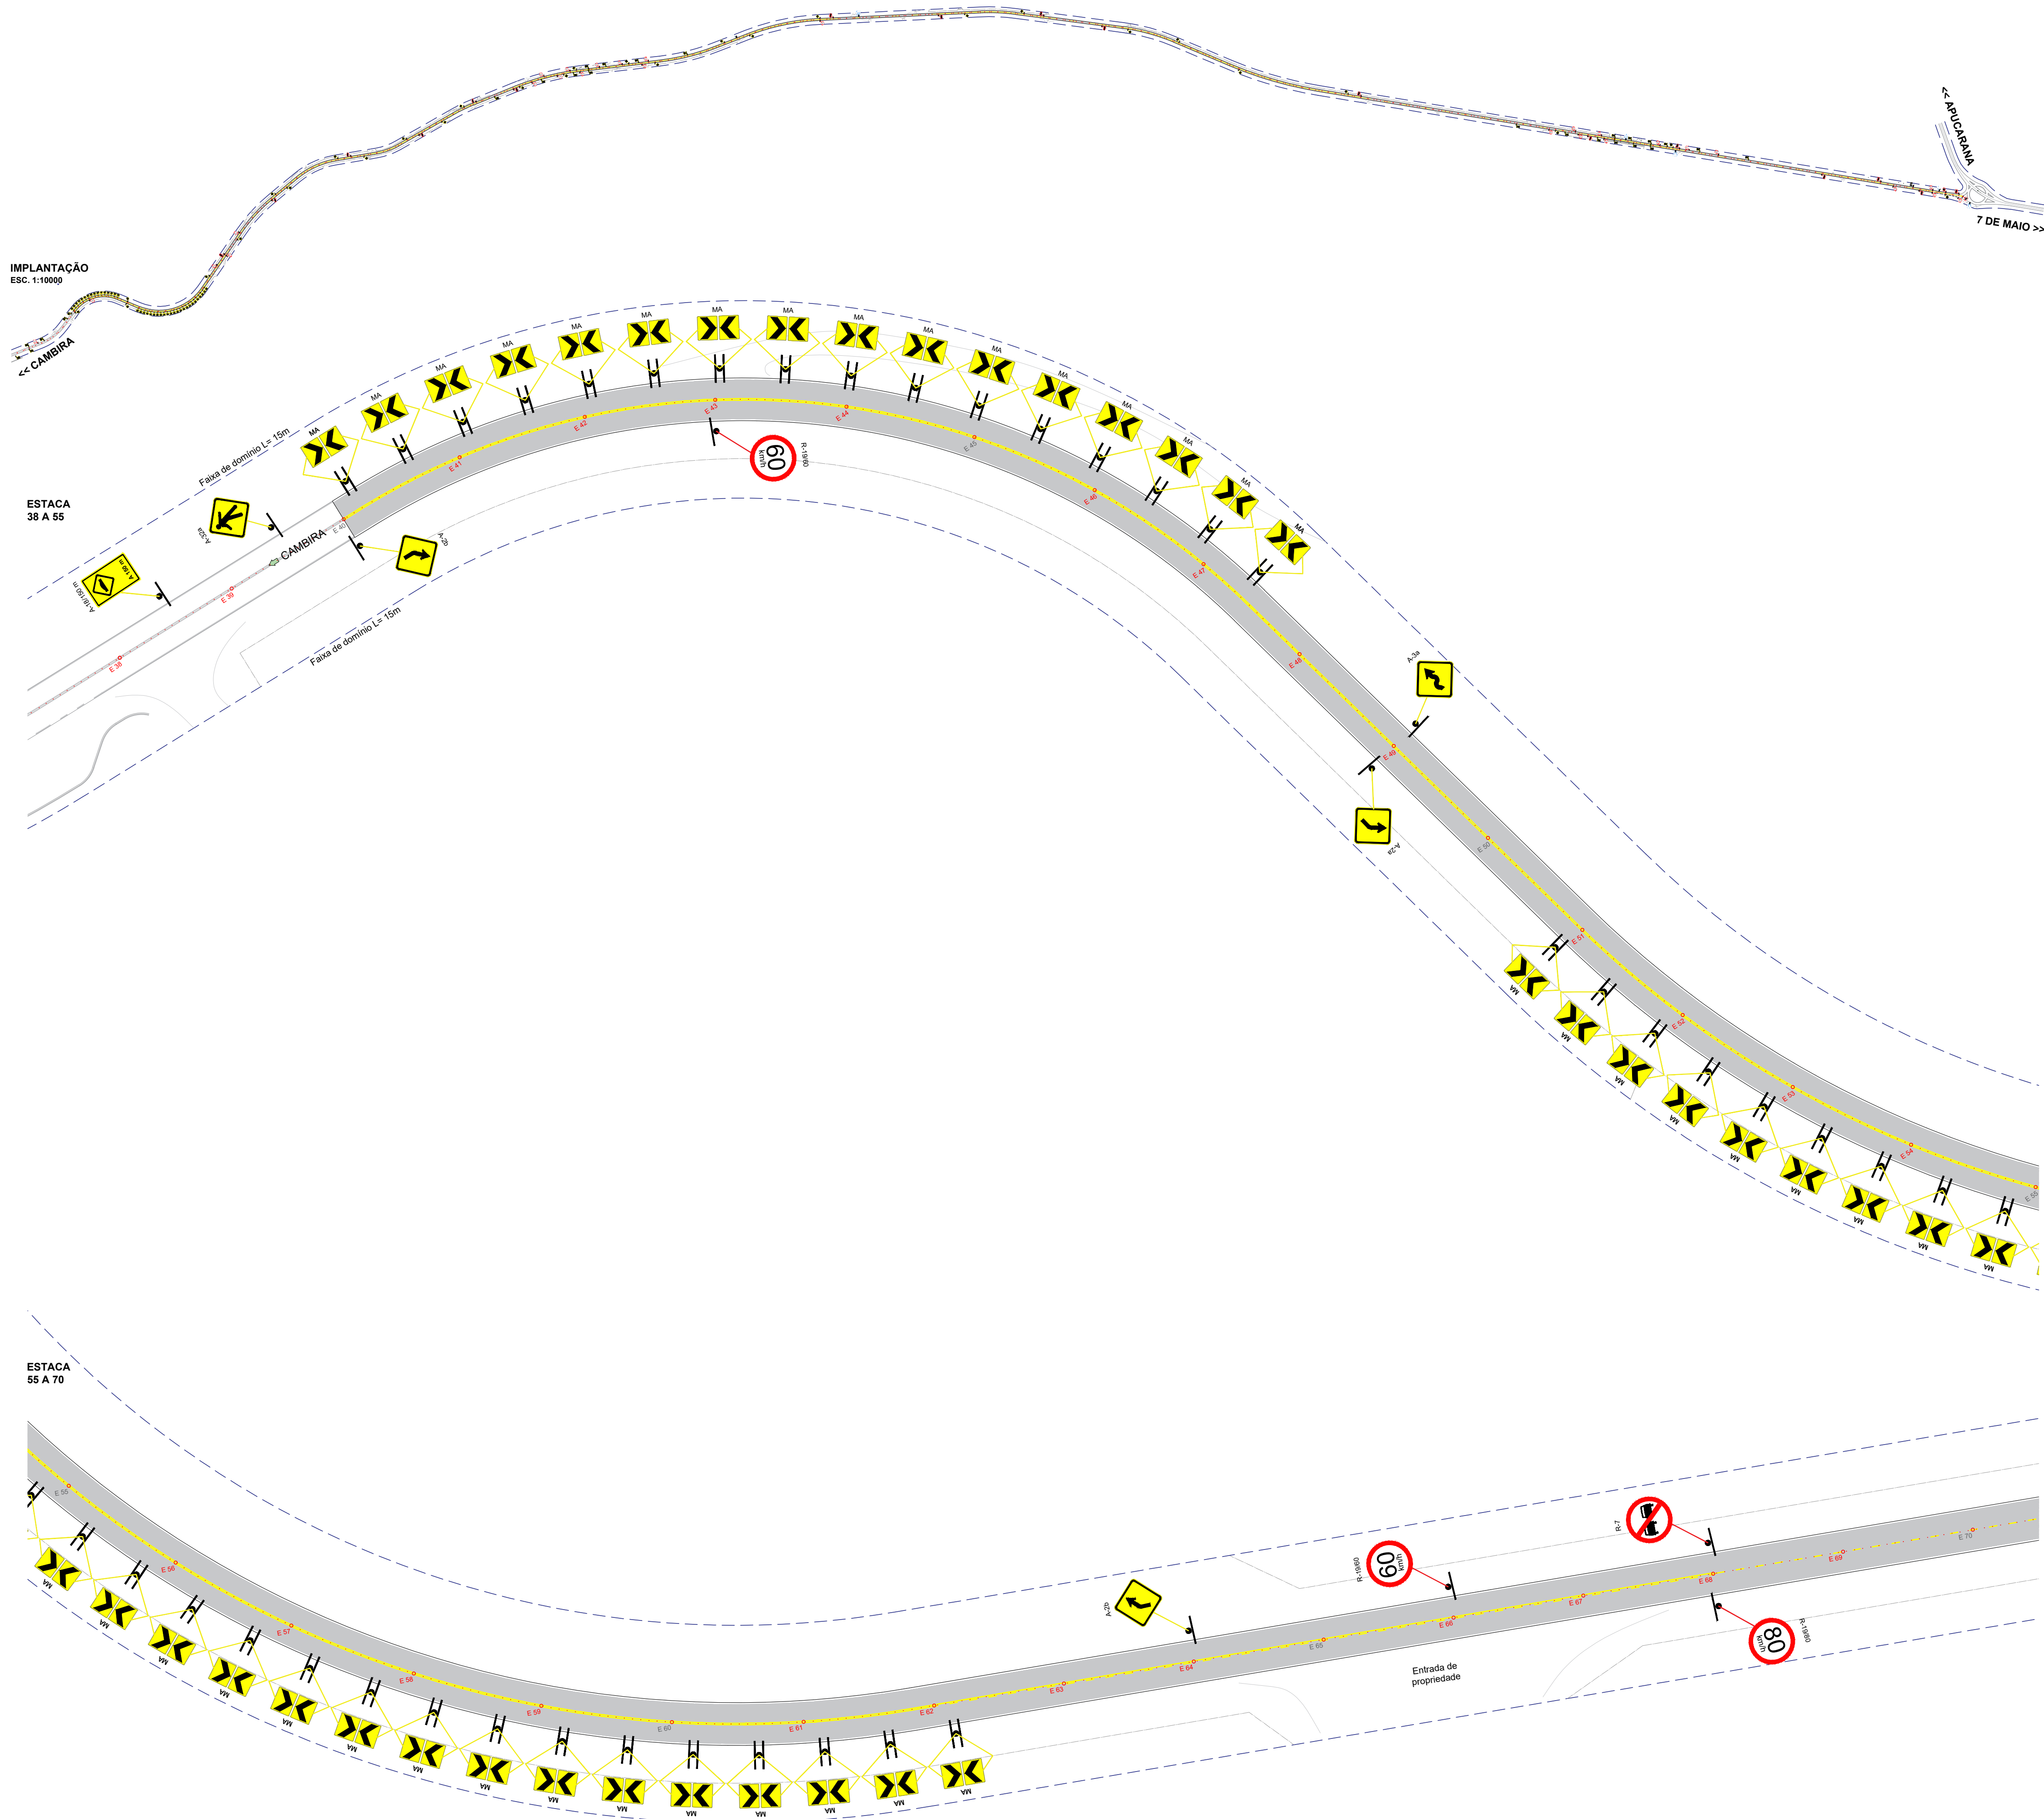



MARCADORES DE ALINHAMENTO - MA
SEM ESCALA

Dispositivo auxiliar de alerta
sobre alteração no alinhamento
horizontal da via

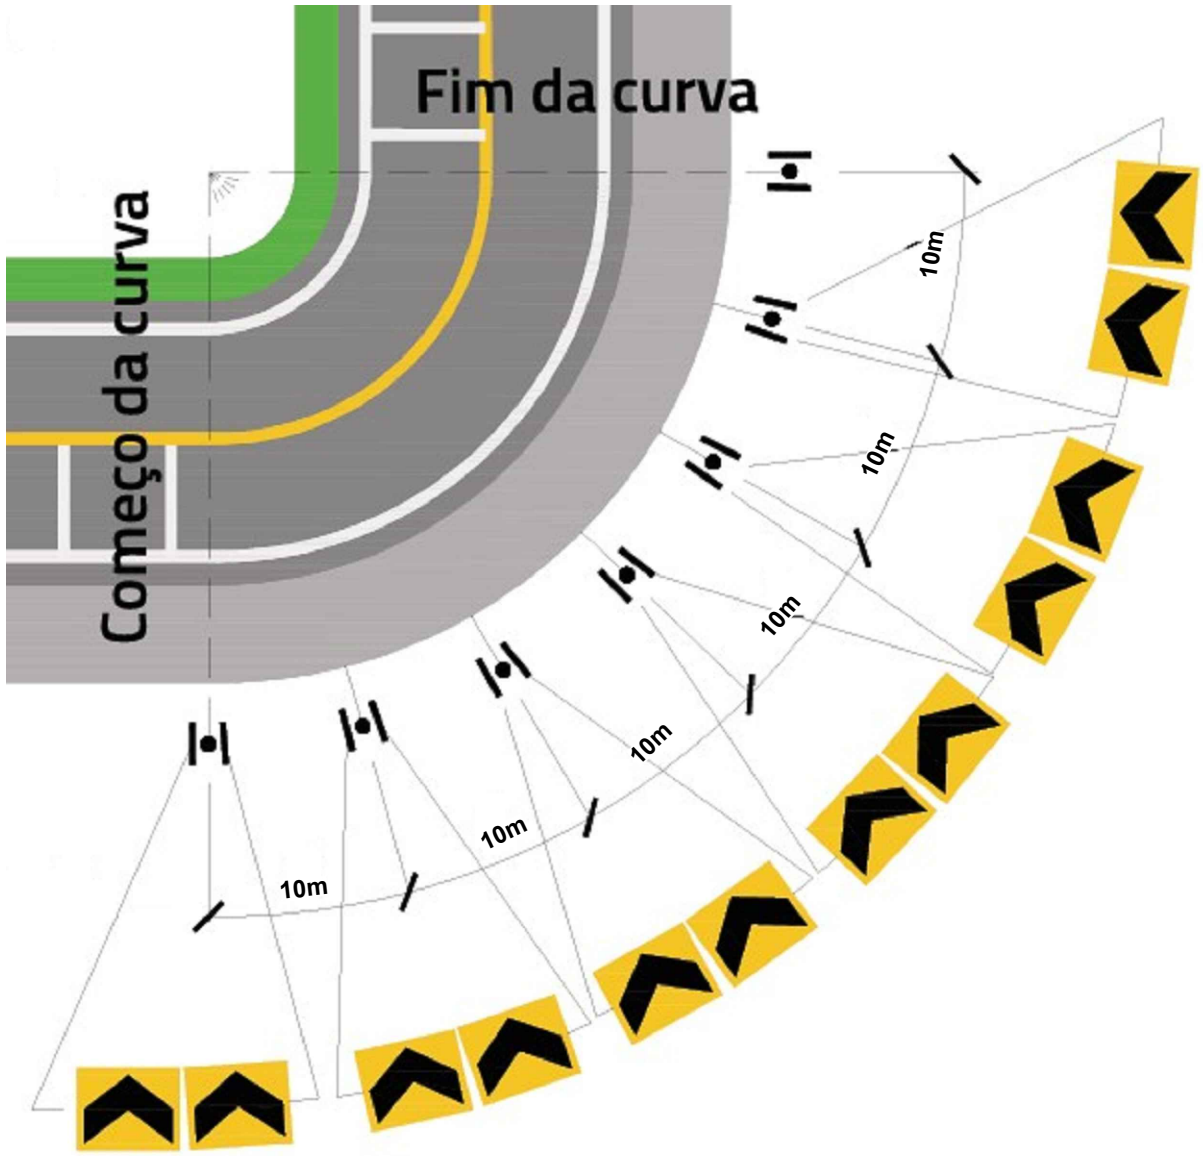

O PRESENTE PROJETO NÃO PODERÁ SER TRANSFERIDO, USADO OU COPIADO SEM A DEVIDA AUTORIZAÇÃO
POR ESCRITO DO AUTOR DO PROJETO, SOB PENA DA LEI Nº 9.610 DE DIREITOS AUTORAIS.

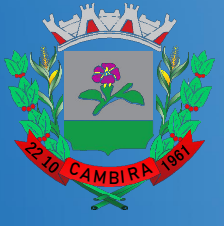		PROJETO DE SINALIZAÇÃO		Nº FOLHAS FOLHA Nº 05 02	
OBRA / USO DA CONSTRUÇÃO					
RECAPEAMENTO ASFÁLTICO					
LOCAL / ENDEREÇO					
LOGRADOURO: RODOVIA FLORINDO PICOLI CAMBIRA - PR					
COORDENADAS GEOGRÁFICAS: INÍCIO: 23°36'21.80"S 51°34'18.35"W					
PROPRIETÁRIO					
MUNICÍPIO DE CAMBIRA					
REFERÊNCIA					
IMPLANTAÇÃO LEGENDA DETALHE E ESTACA - 38 + 70					
DESENHO		ESCALA		INDICADA	
WELLINGTON REGIOLI		DATA		12/03/2025	
DECLARAMOS QUE A APROVAÇÃO DO PROJETO NÃO IMPLICA NO RECONHECIMENTO, POR PARTE DO PODER EXECUTIVO MUNICIPAL, DO DIREITO DE PROPRIEDADE OU POSSE DO LOTE					
QUADRO DE ÁREAS					
					
Secretaria de Obras e Urbanismo de Cambira					
CAMPO PARA USO DA PREFEITURA					
APROVAÇÃO					
DATA					
ATO ALVARÁ Nº					
PROCESSO Nº					
FOLHA					
RESPONSÁVEL PELA APROVAÇÃO					
SECRETÁRIO(a) DE OBRAS					
PROPRIETÁRIO					
MUNICÍPIO DE CAMBIRA					
CNPJ: 75.771.287/0001-52					
RESPONSÁVEL PELO PROJETO					
RONALDO DE SOUZA BARCALA					
CREA-PR: 19299/D					
RESPONSÁVEL PELA EXECUÇÃO					

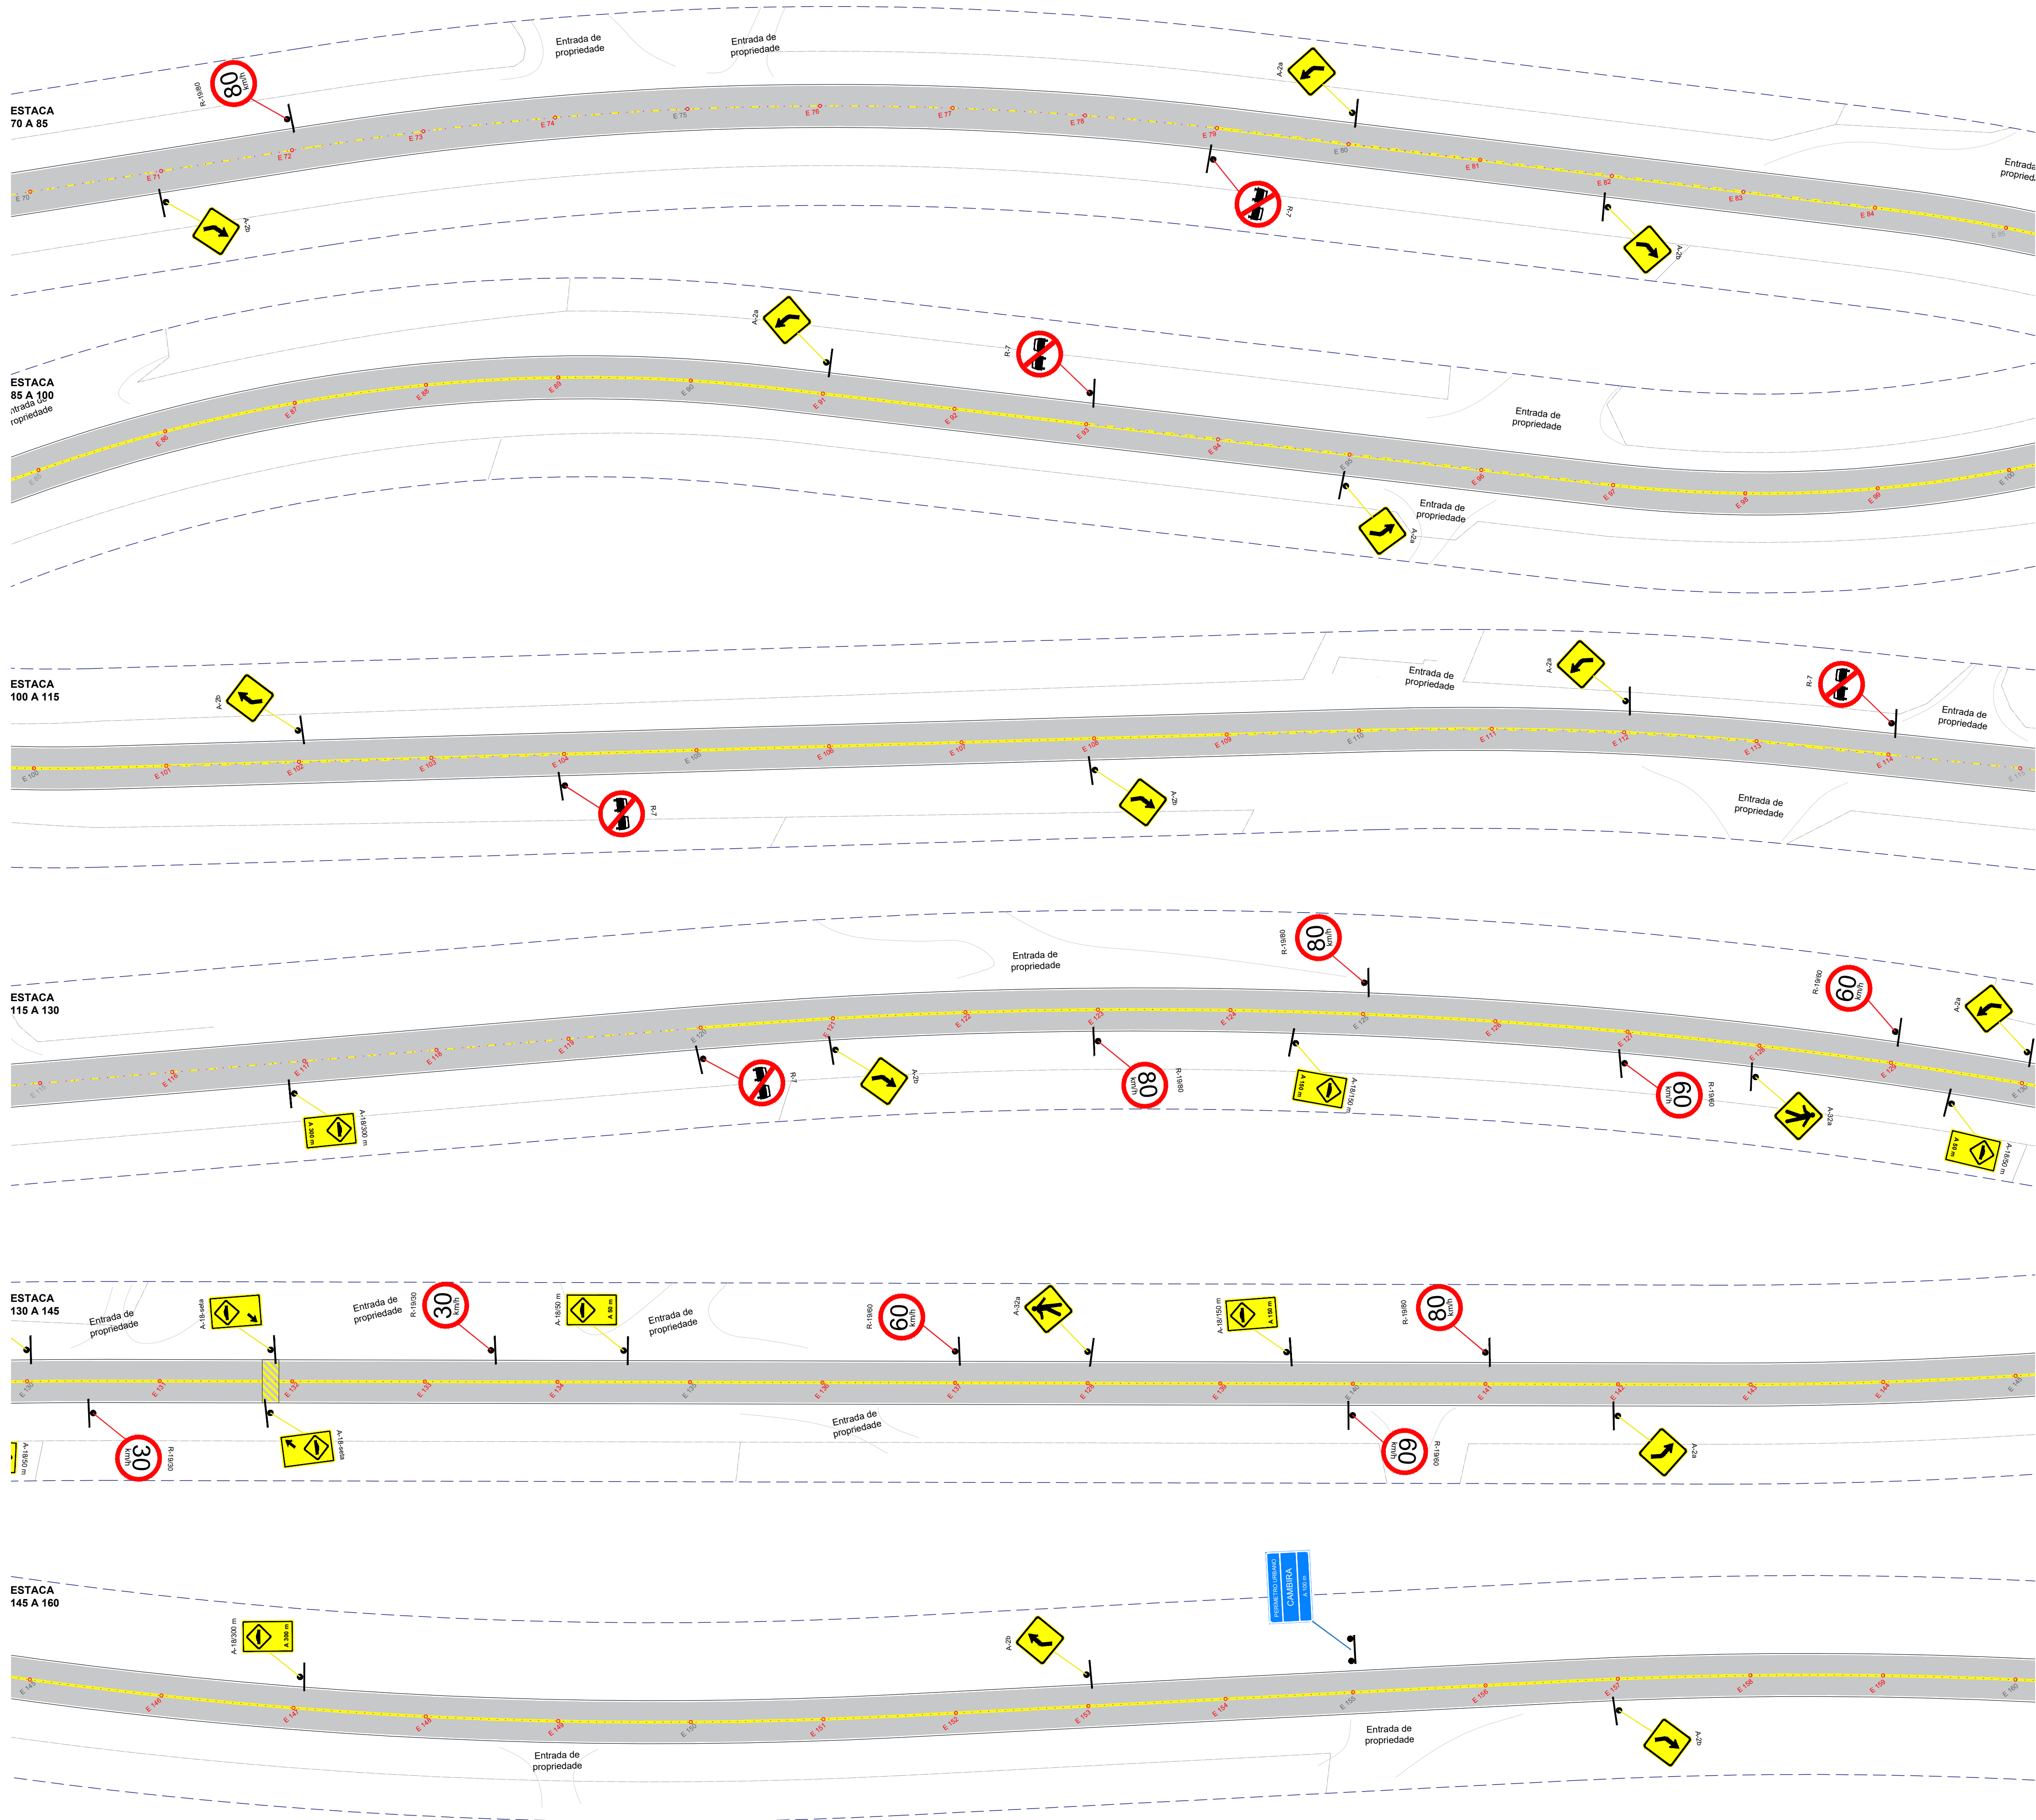

O PRESENTE PROJETO NÃO PODERÁ SER TRANSFERIDO, USADO OU COPIADO SEM A DEVIDA AUTORIZAÇÃO POR ESCRITO DO AUTOR DO PROJETO, SOB PENA DA LEI Nº 9.610 DE DIREITOS AUTORAIS.



PROJETO DE SINALIZAÇÃO

Nº FOLHAS 05FOLHA Nº 03

OBRA / USO DA CONSTRUÇÃO
RECAPEAMENTO ASFÁLTICO

LOCAL / ENDEREÇO
LOGRADOURO: RODOVIA FLORINDO PICOLI | CAMBIRA - PR |
COORDENADAS GEOGRÁFICAS: INÍCIO: 23°36'21.80"S 51°34'18.35"W

PROPRIETÁRIO
MUNICÍPIO DE CAMBIRA

REFERÊNCIA	DESENHO	ESCALA	INDICADA
ESTACA - 70 + 160	WELLINGTON REGIOLI	DATA	12/03/2025

DECLARAMOS QUE A APROVAÇÃO DO PROJETO NÃO IMPLICA NO RECONHECIMENTO, POR PARTE DO PODER EXECUTIVO MUNICIPAL, DO DIREITO DE PROPRIEDADE OU POSSE DO LOTE

QUADRO DE ÁREAS



Secretaria de Obras e Urbanismo de Cambira

CAMPO PARA USO DA PREFEITURA

PROPRIETÁRIO
MUNICÍPIO DE CAMBIRA
CNPJ: 75.771.287/0001-52

RESPONSÁVEL PELO PROJETO
RONALDO DE SOUZA BARCALA
CREA-PR: 19299/D

RESPONSÁVEL PELA EXECUÇÃO

APROVAÇÃO

DATA ____/____/____

ATO | ALVARÁ Nº _____


PROCESSO Nº _____

FOLHA _____


RESPONSÁVEL PELA APROVAÇÃO _____

SECRETÁRIO(a) DE OBRAS _____


ESTACA
160 A 175

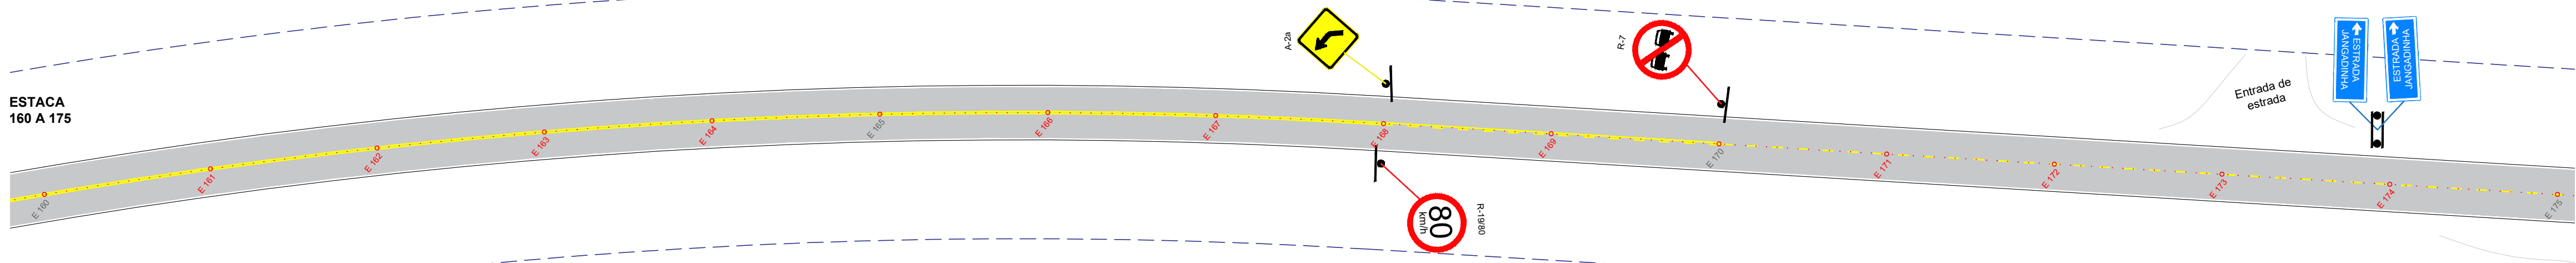


ESTACA
175 A 190

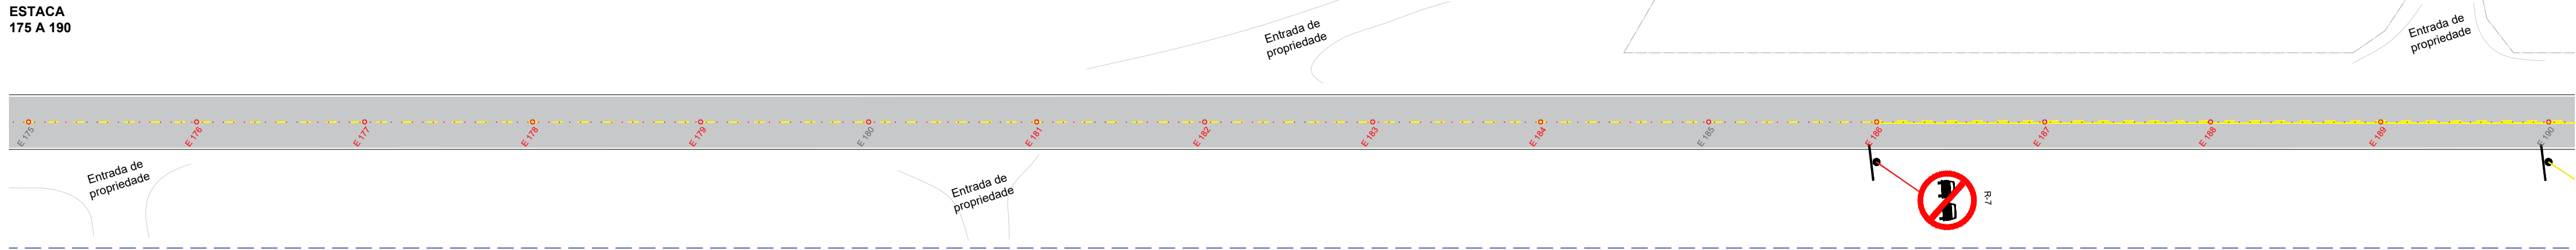


ESTACA
190 A 205

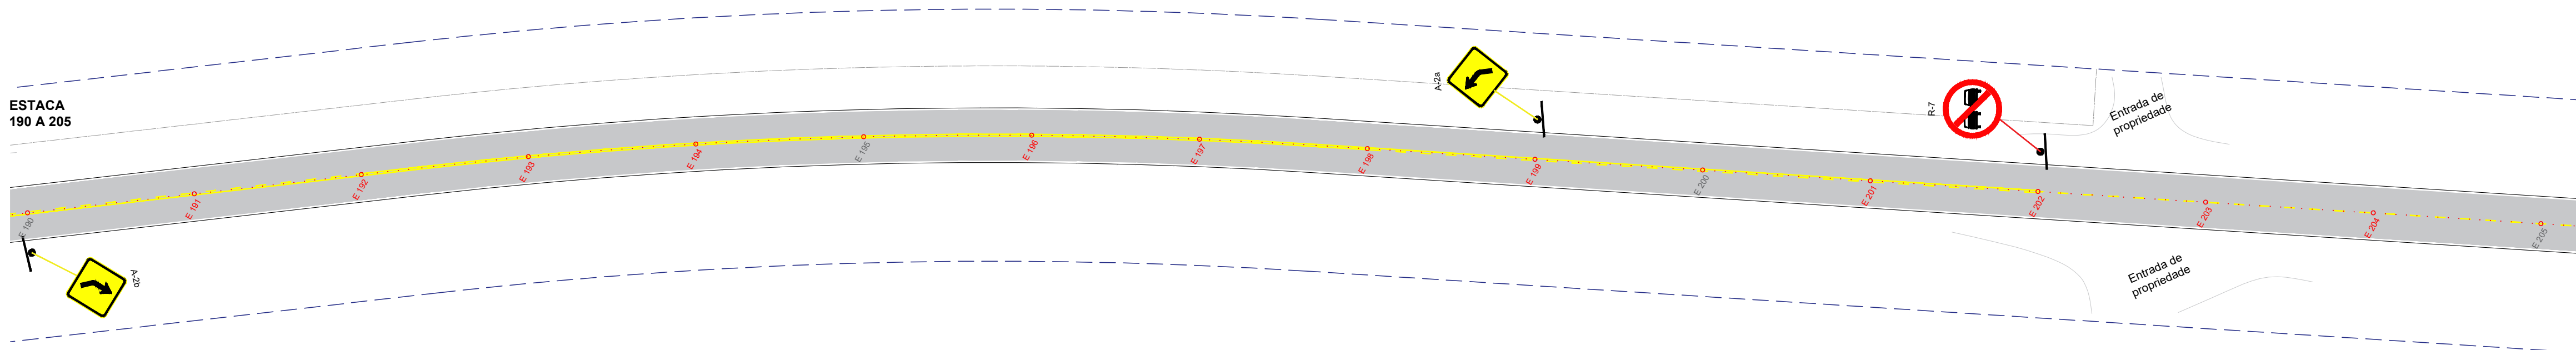


ESTACA
205 A 220

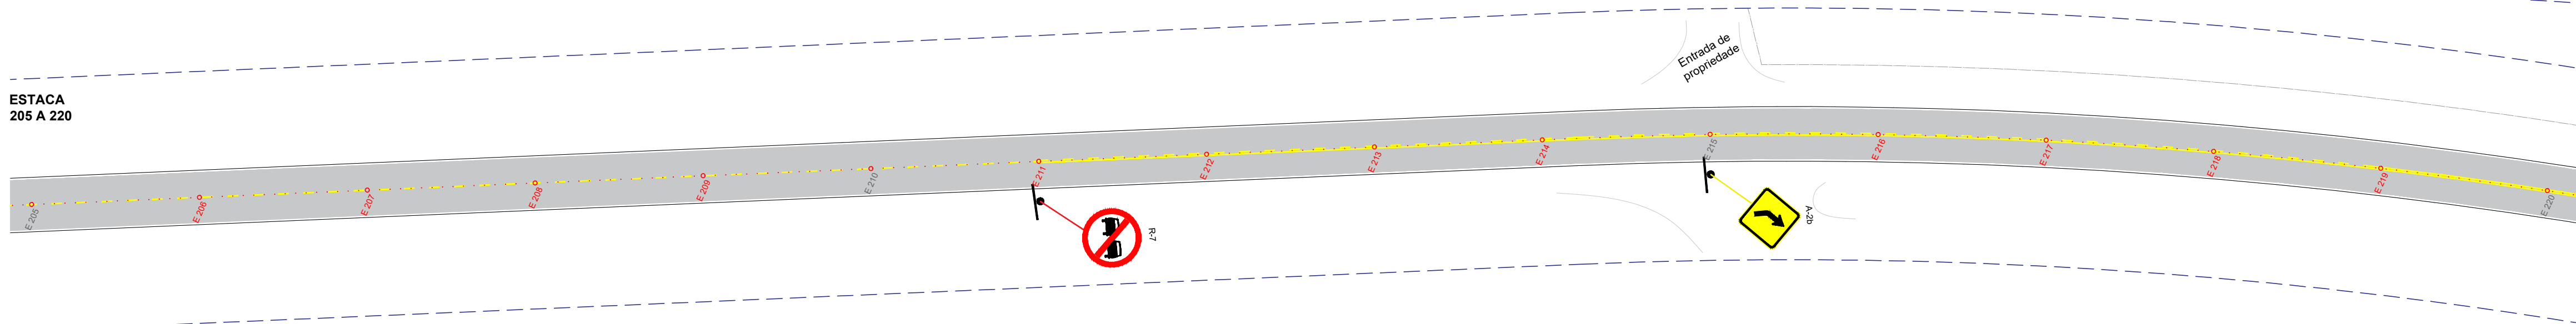


ESTACA
220 A 235

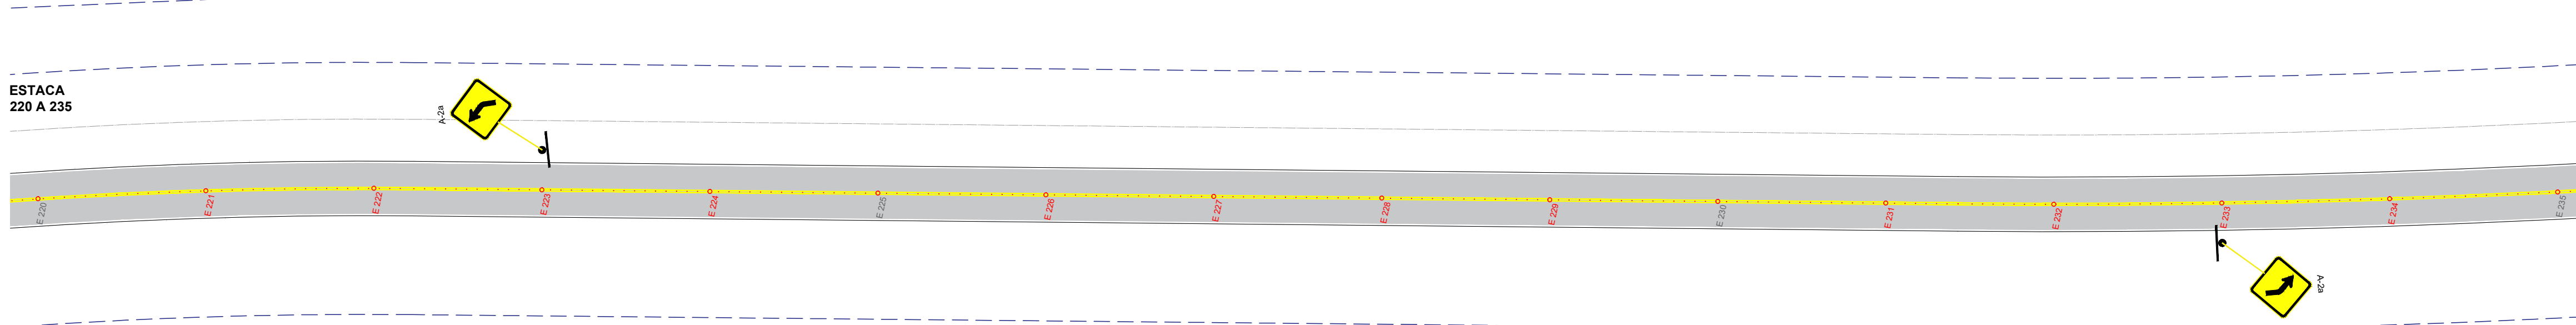

ESTACA
235 A 250

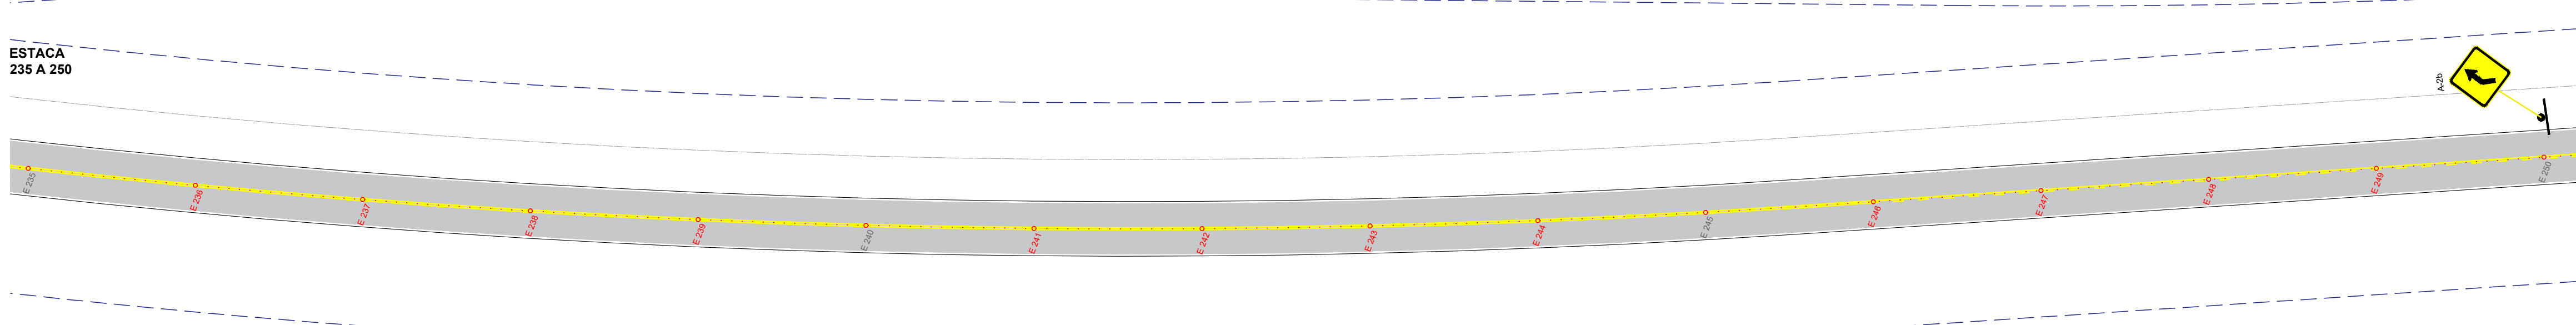

ESTACA
250 A 265

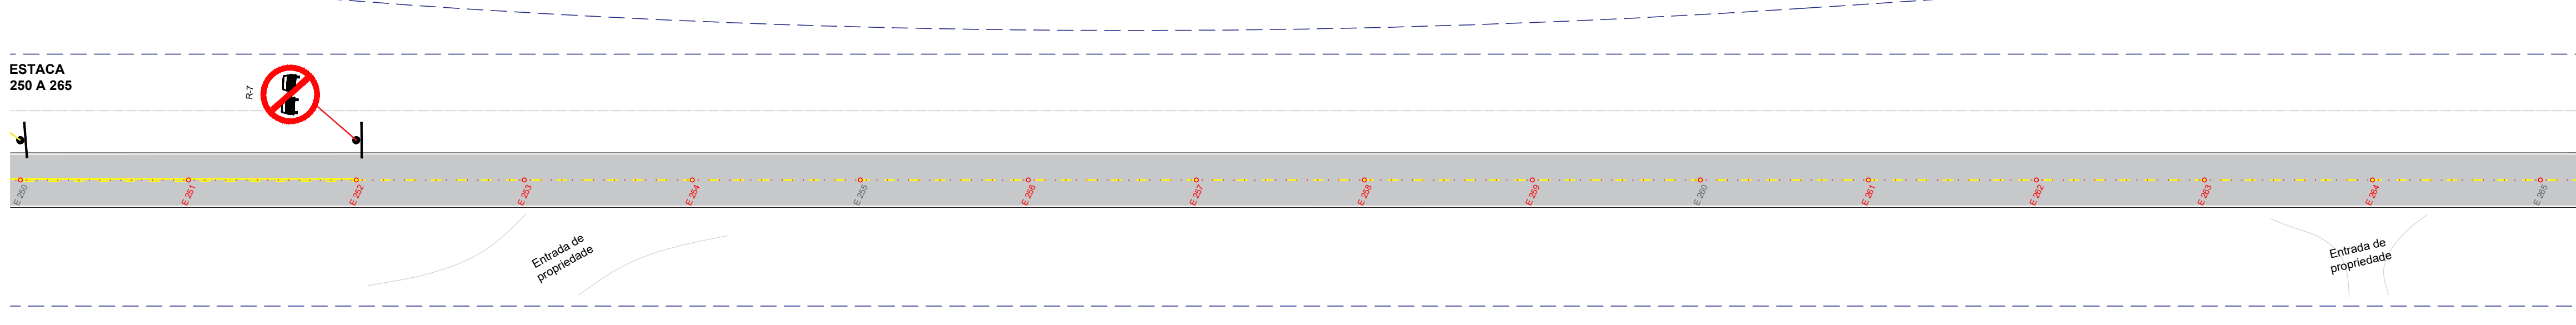

O PRESENTE PROJETO NÃO PODERÁ SER TRANSFERIDO, USADO OU COPIADO SEM A DEVIDA AUTORIZAÇÃO POR ESCRITO DO AUTOR DO PROJETO, SOB PENA DA LEI Nº 9.610 DE DIREITOS AUTORAIS.



PROJETO DE SINALIZAÇÃO

Nº FOLHAS FOLHA Nº 04 05

OBRA / USO DA CONSTRUÇÃO
RECAPEAMENTO ASFÁLTICO

LOCAL / ENDEREÇO
LOGRADOURO: RODOVIA FLORINDO PICOLI | CAMBIRA - PR |
COORDENADAS GEOGRÁFICAS: INÍCIO: 23°36'21.80"S 51°34'18.35"W

PROPRIETÁRIO
MUNICÍPIO DE CAMBIRA

REFERÊNCIA
ESTACA - 160 + 265

DESENHO
WELLINGTON REGIOLI
ESCALA
DATA
12/03/2025

DECLARAMOS QUE A APROVAÇÃO DO PROJETO NÃO IMPLICA NO RECONHECIMENTO, POR PARTE DO PODER EXECUTIVO MUNICIPAL, DO DIREITO DE PROPRIEDADE OU POSSE DO LOTE

QUADRO DE ÁREAS



Secretaria de
Obras e Urbanismo
de Cambira

CAMPO PARA USO DA PREFEITURA

PROPRIETÁRIO
MUNICÍPIO DE CAMBIRA
CNPJ: 75.771.287/0001-52

RESPONSÁVEL PELO PROJETO
RONALDO DE SOUZA BARCALA
CREA-PR: 19299/D

RESPONSÁVEL PELA EXECUÇÃO

APROVAÇÃO

DATA ____/____/____


ATO | ALVARÁ Nº _____

PROCESSO Nº _____

FOLHA _____

RESPONSÁVEL PELA APROVAÇÃO _____

SECRETÁRIO(a) DE OBRAS _____

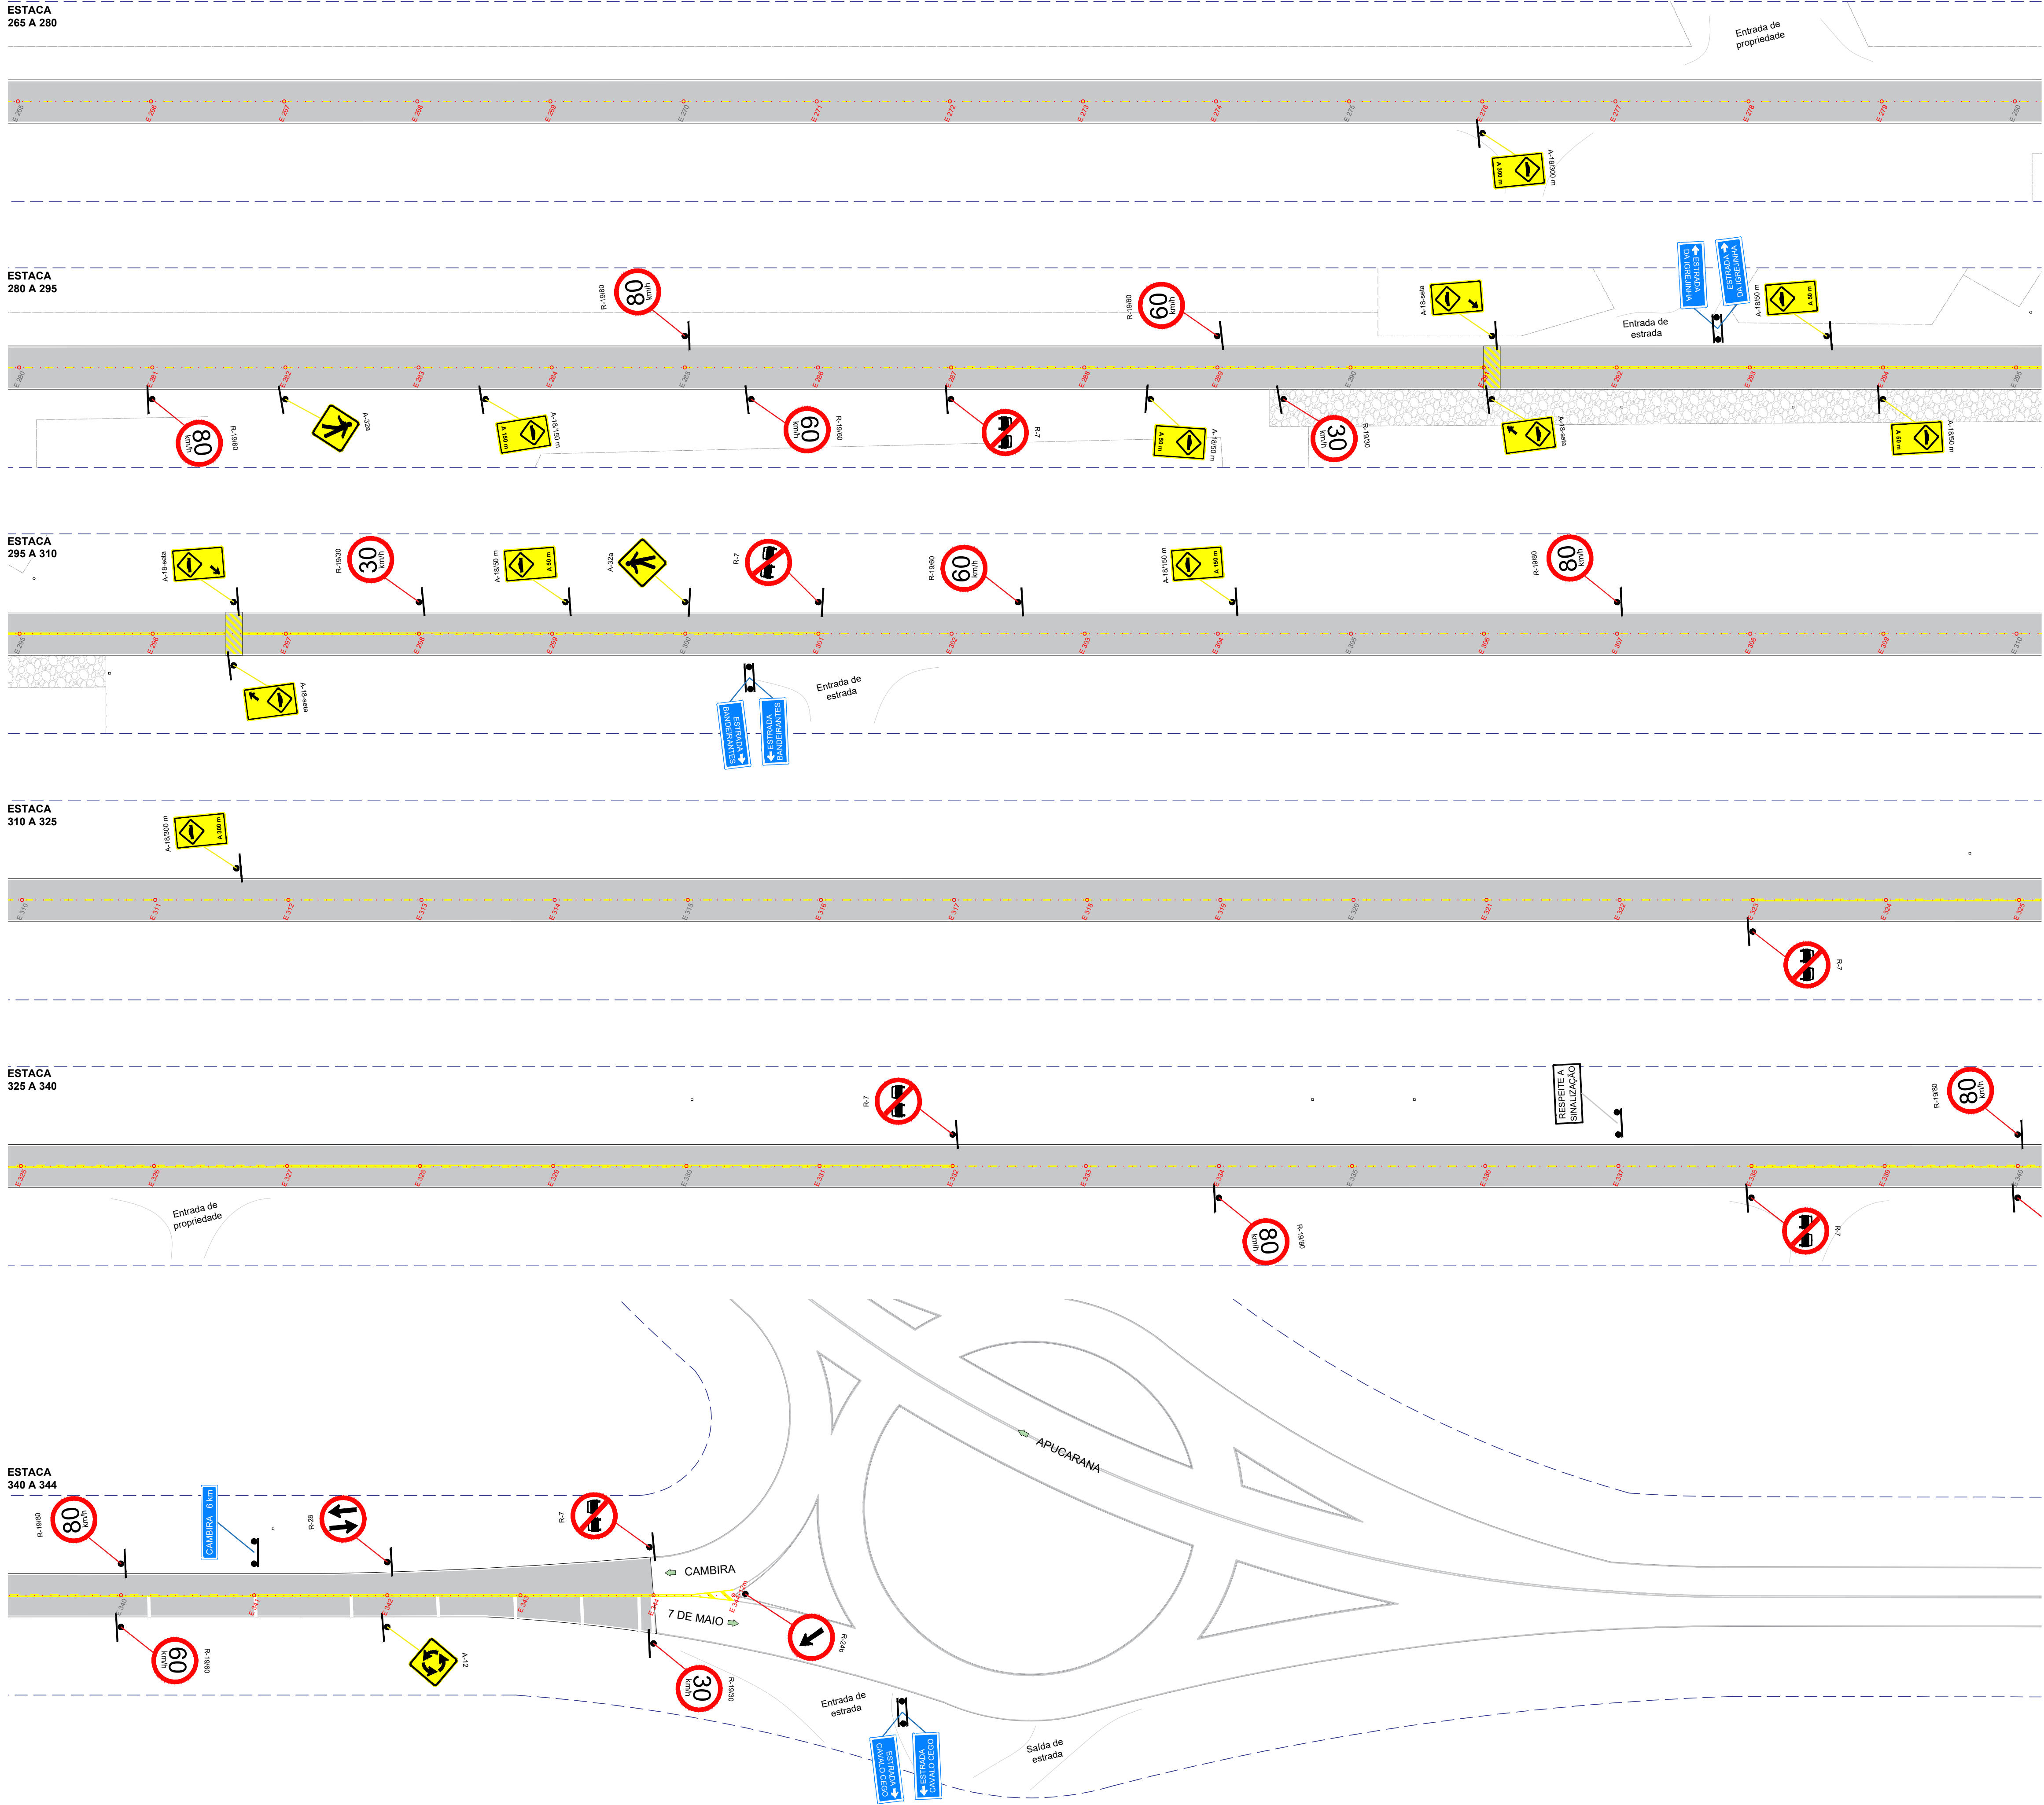

O PRESENTE PROJETO NÃO PODERÁ SER TRANSFERIDO, USADO OU COPIADO SEM A DEVIDA AUTORIZAÇÃO POR ESCRITO DO AUTOR DO PROJETO, SOB PENA DA LEI Nº 9.610 DE DIREITOS AUTORAIS.



PROJETO DE SINALIZAÇÃO

Nº FOLHAS FOLHA Nº 05

OBRA / USO DA CONSTRUÇÃO

RECAPEAMENTO ASFÁLTICO

LOCAL / ENDEREÇO

LOGRADOURO: RODOVIA FLORINDO PICOLI | CAMBIRA - PR |
COORDENADAS GEOGRÁFICAS: INÍCIO: 23°36'21.80"S 51°34'18.35"W

PROPRIETÁRIO

MUNICÍPIO DE CAMBIRA

REFERÊNCIA

ESTACA - 265 + 344

DESENHO

WELLINGTON REGIOLI

ESCALA

INDICADA

DATA

12/03/2025

DECLARAMOS QUE A APROVAÇÃO DO PROJETO NÃO IMPLICA NO RECONHECIMENTO, POR PARTE DO PODER EXECUTIVO MUNICIPAL, DO DIREITO DE PROPRIEDADE OU POSSE DO LOTE

QUADRO DE ÁREAS



Secretaria de Obras e Urbanismo de Cambira

PROPRIETÁRIO

MUNICÍPIO DE CAMBIRA

CNPJ: 75.771.287/0001-52

RESPONSÁVEL PELO PROJETO

RONALDO DE SOUZA BARCALA

CREA-PR: 19299/D

RESPONSÁVEL PELA EXECUÇÃO

APROVAÇÃO

DATA

ATO | ALVARÁ Nº

PROCESSO Nº

FOLHA

RESPONSÁVEL PELA APROVAÇÃO

SECRETÁRIO(a) DE OBRAS