
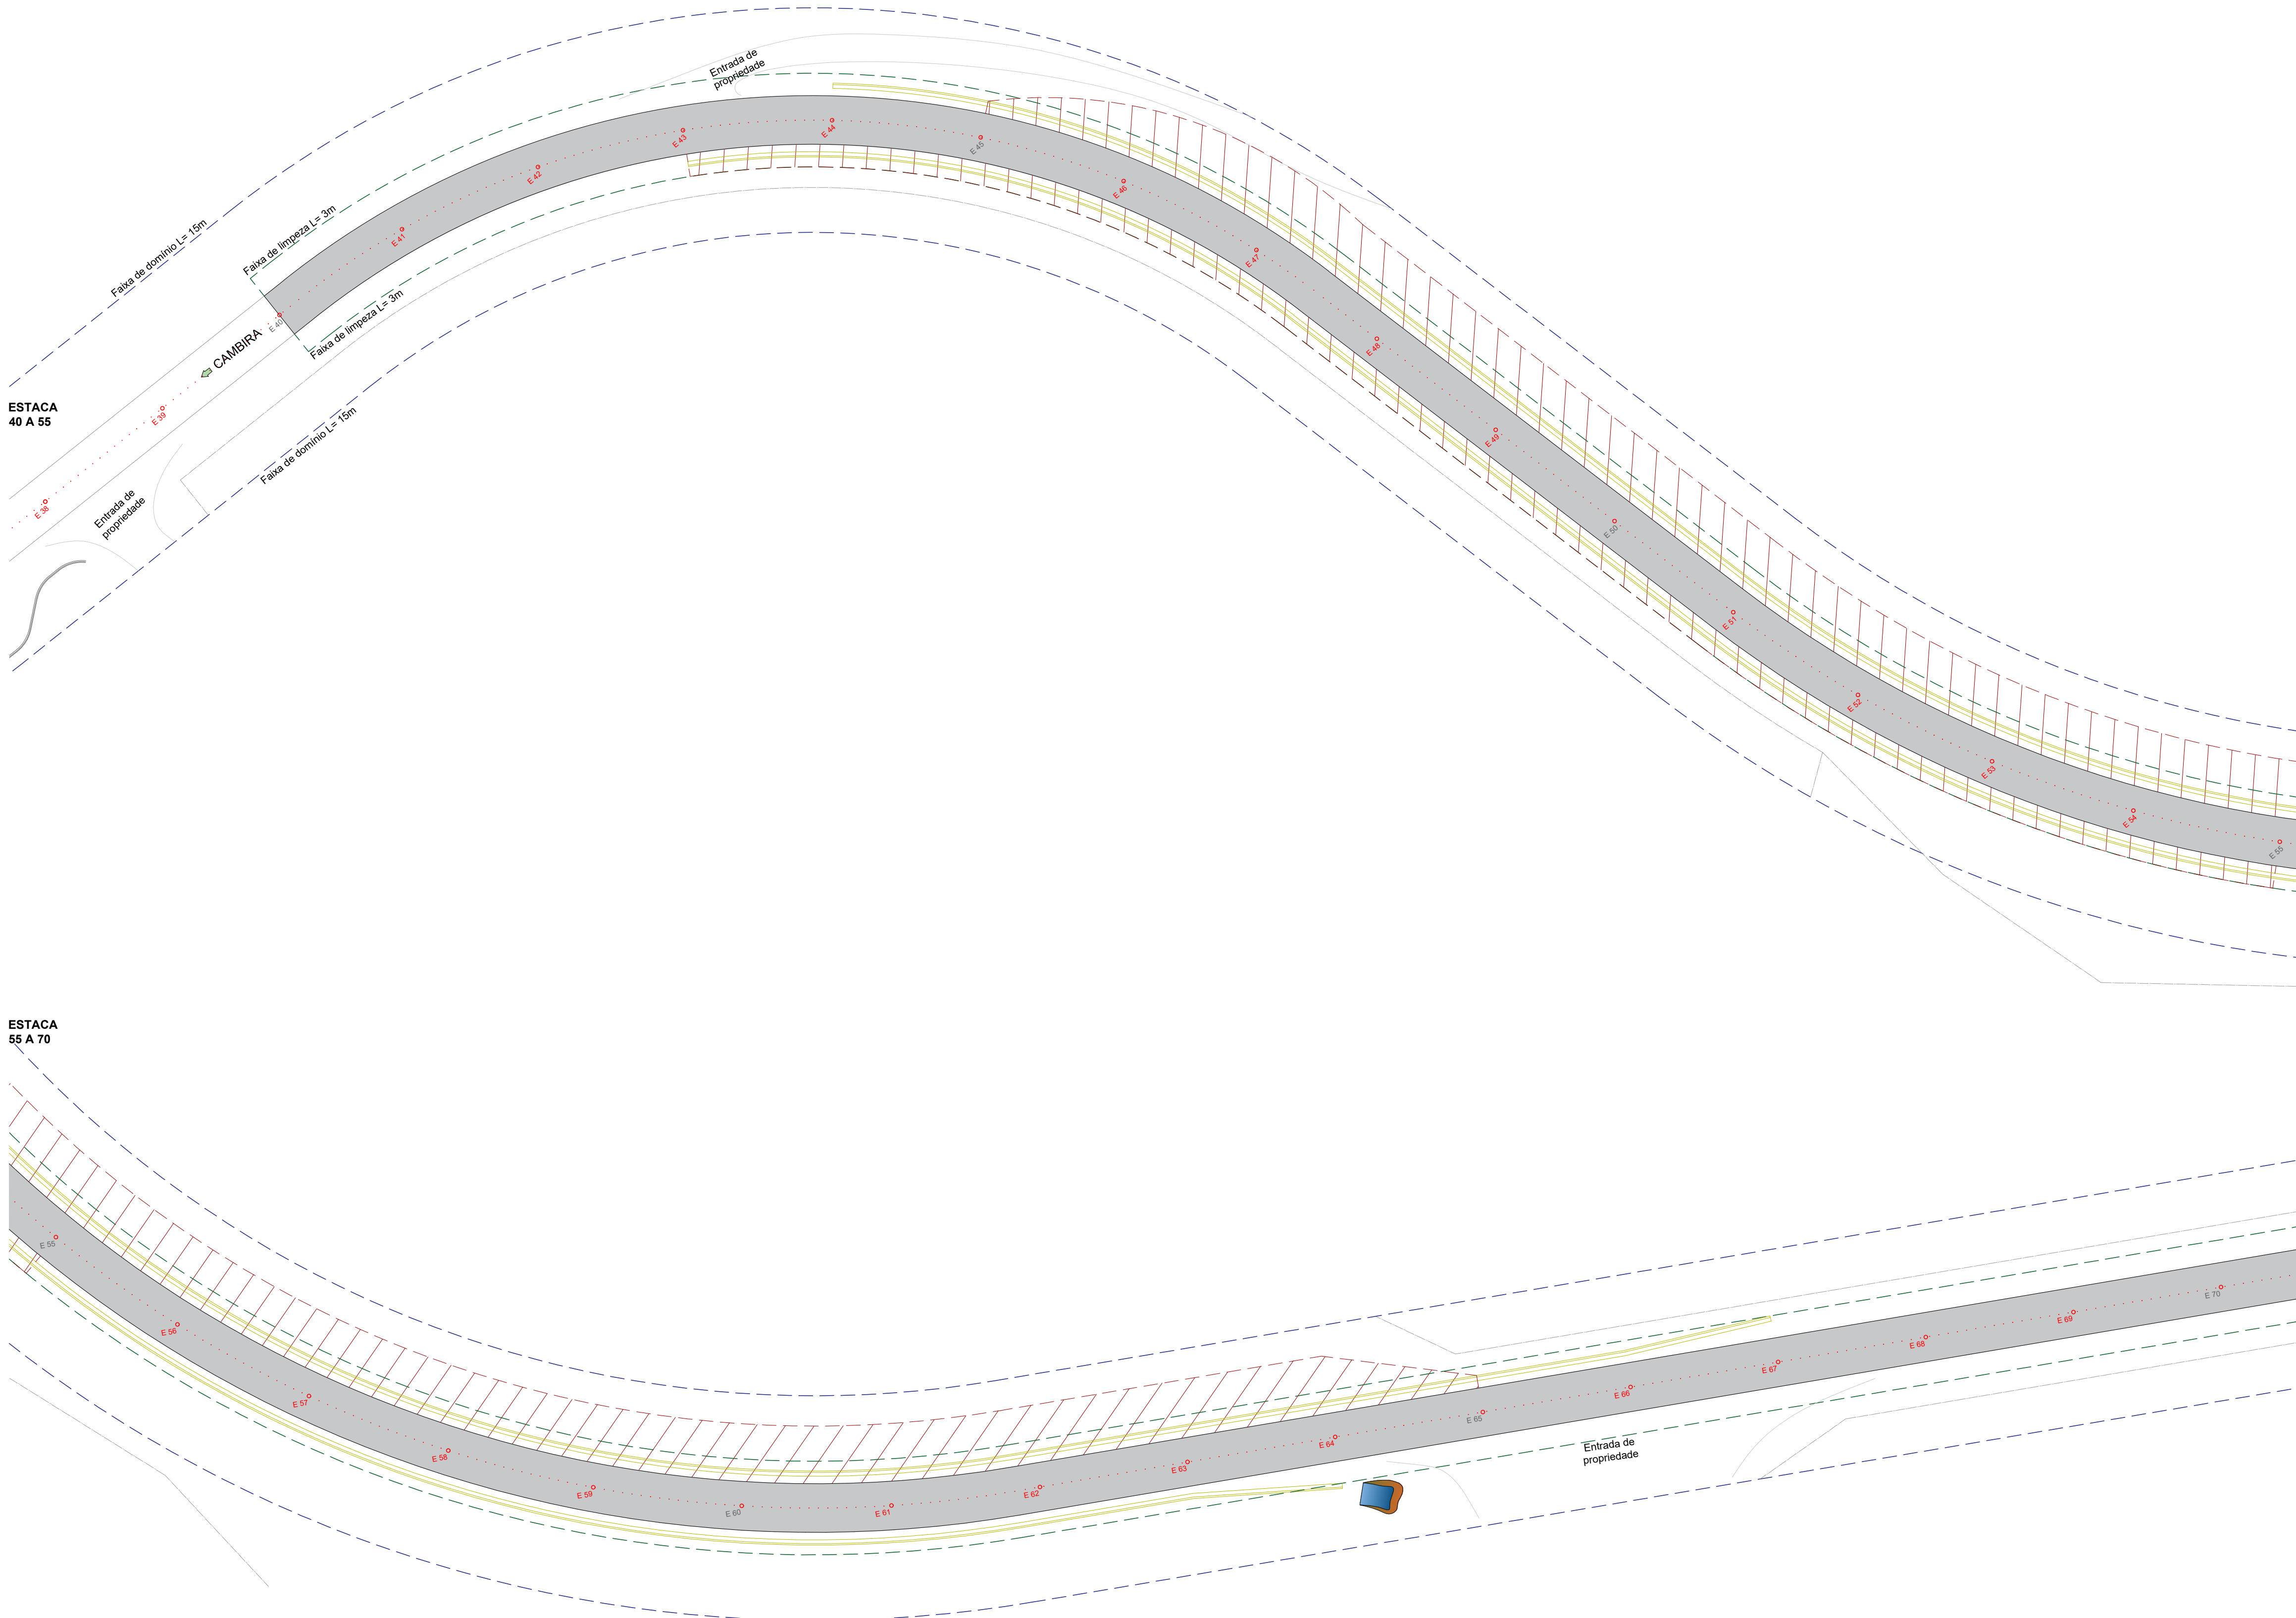
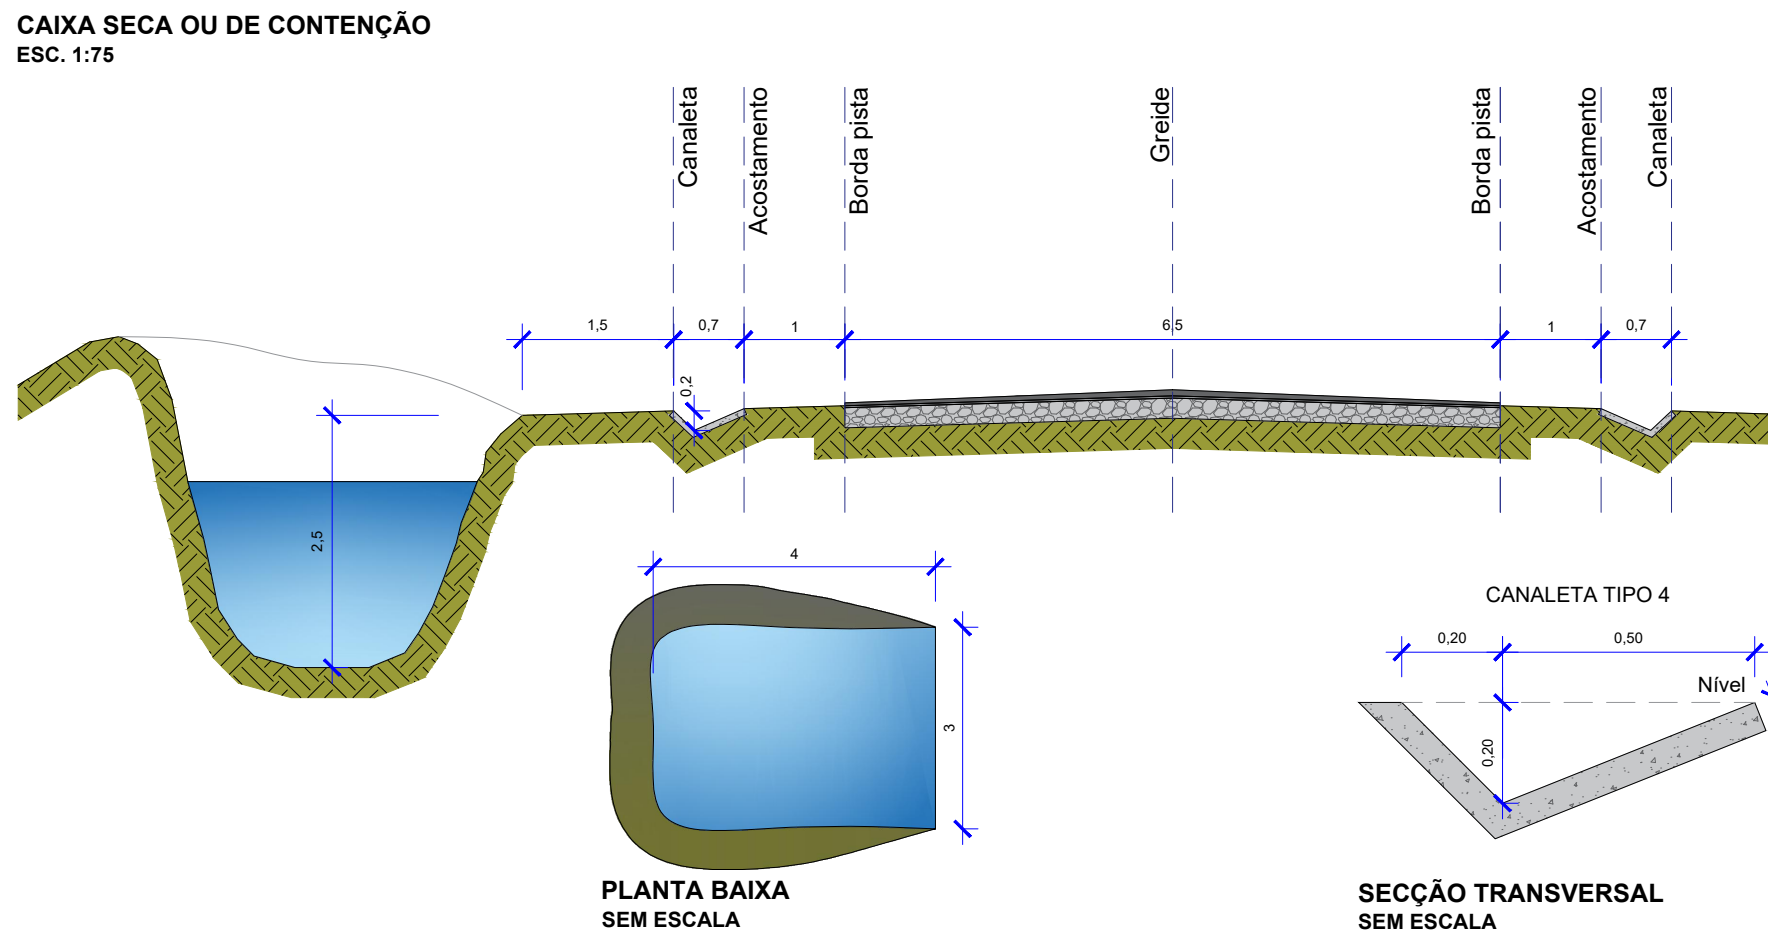
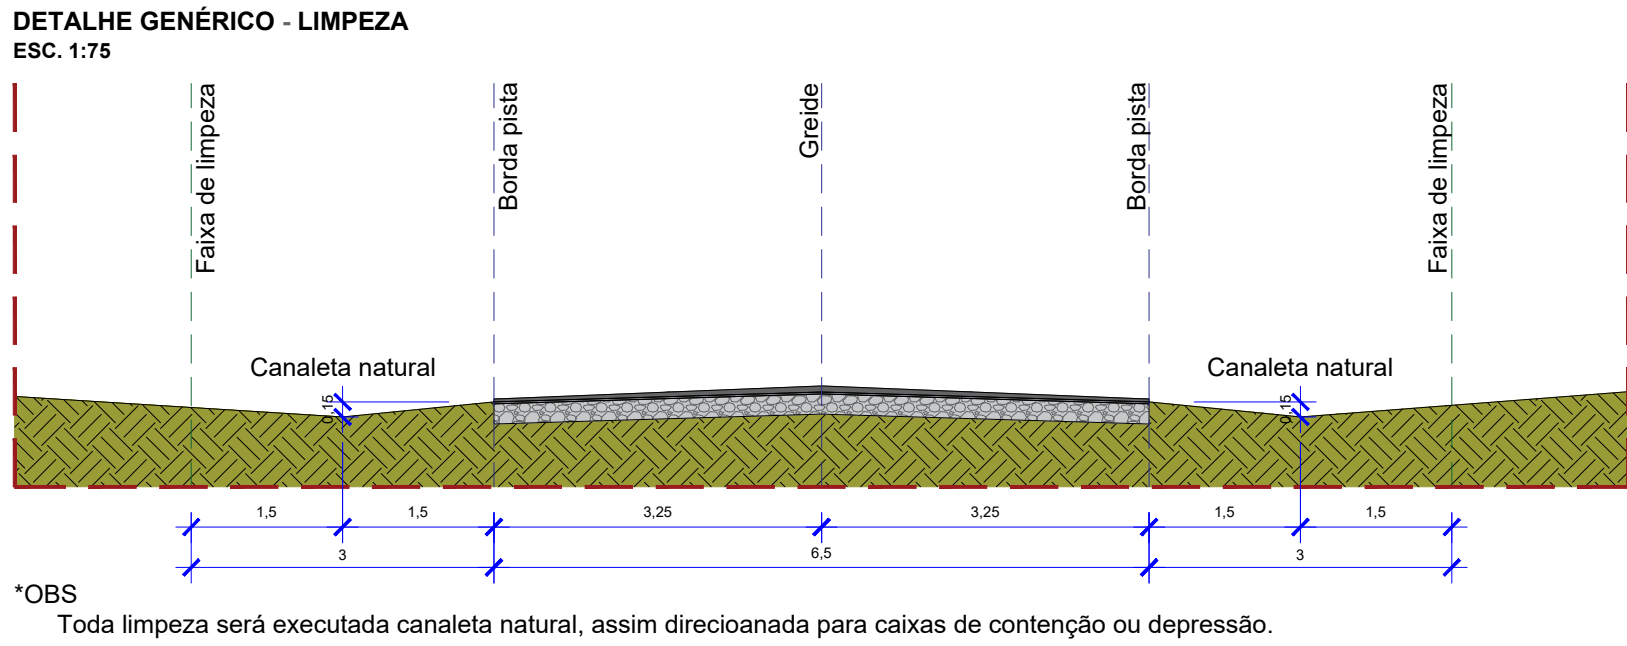


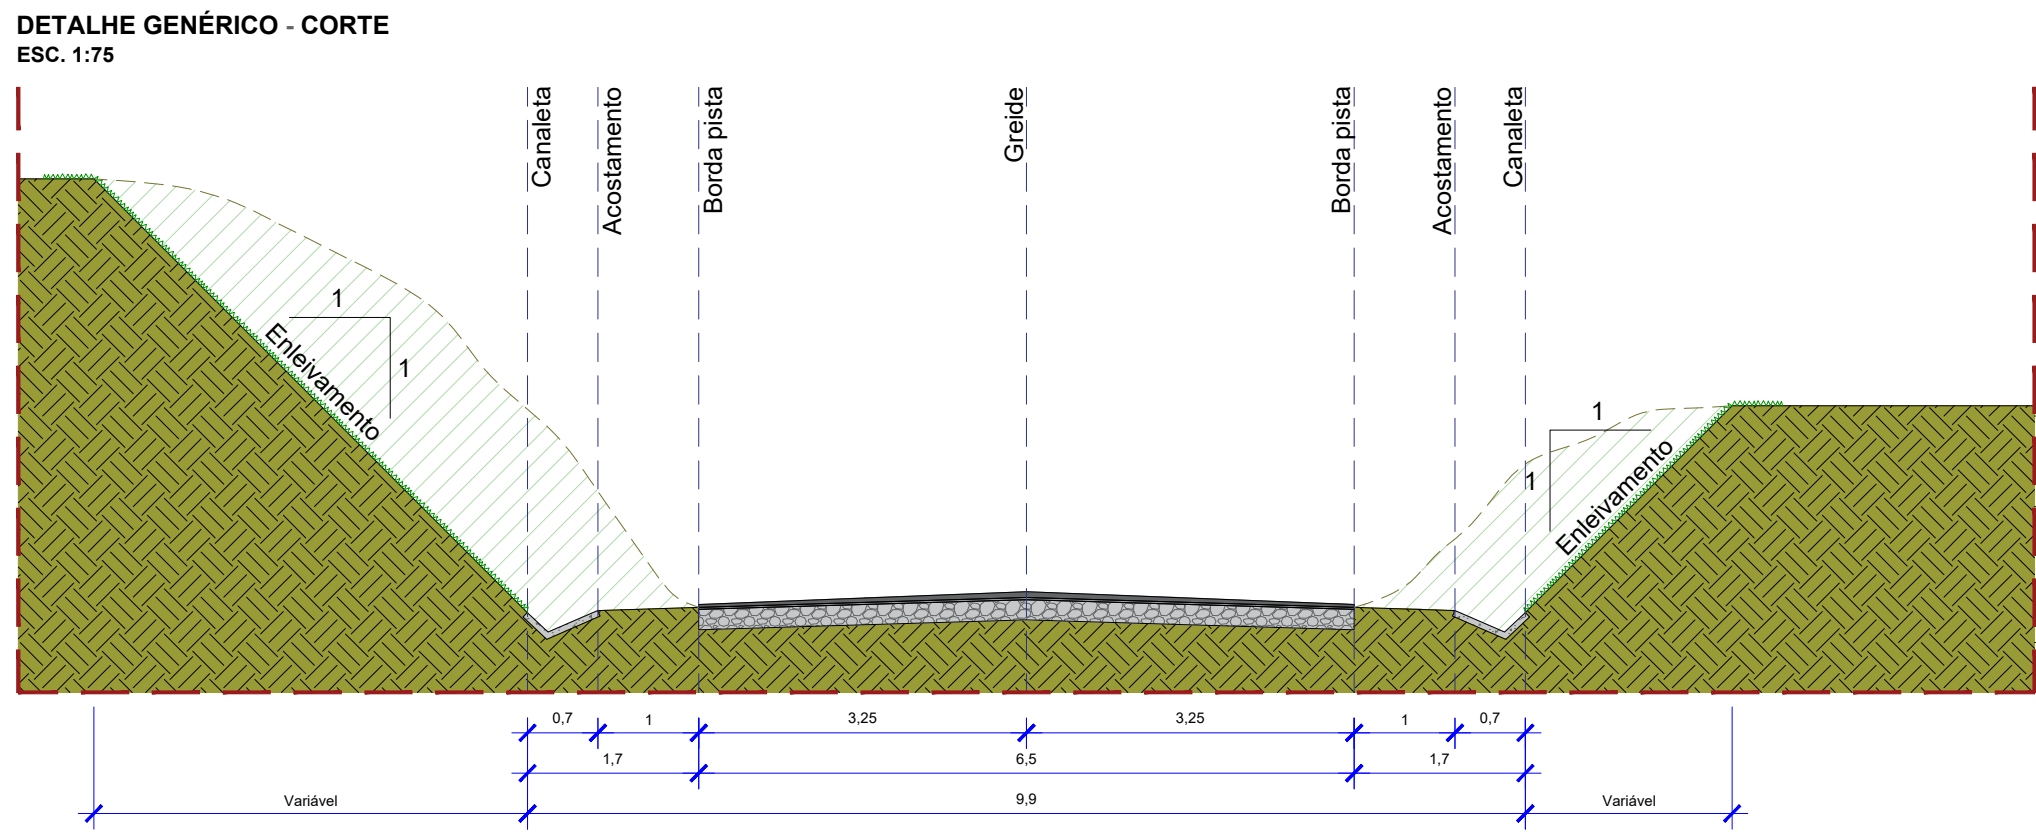

LEGENDA		Eixo da via com estaca à cada - C= 20m
		Faixa de limpeza à executar - C= 12.160,00m L = 3,00 A= 36.480,00m²
		Área de corte à executar - C= 1.900,00m A= 7.408,94m² - A= 7.860,00m²
		Canaleta à executar - C= 2.050,00m L = 0,70 A= 1.435,00m² - A= 86,10m³
		Tubo em concreto à executar - D= Ø400mm C= 30,00m
		Enlèvement à executar - A= 36.000,00m²
		Caixa de contenção à executar - 12 unid.

O PRESENTE PROJETO NÃO PODERÁ SER TRANSFERIDO, USADO OU COPIADO SEM A DEVIDA AUTORIZAÇÃO POR ESCRITO DO AUTOR DO PROJETO, SOB PENA DA LEI Nº 9.610 DE DIREITOS AUTORAIS.

PROJETO DE DRENAGEM

Nº FOLHAS FOLHA Nº 04 01

OBRA / USO DA CONSTRUÇÃO

RECAPEAMENTO ASFÁLTICO

LOCAL / ENDEREÇO

LOGRADOURO: RODOVIA FLORINDO PICOLI | CAMBIRA - PR |
COORDENADAS GEOGRÁFICAS: INÍCIO: 23°36'21.80"S 51°34'18.35"W

PROPRIETÁRIO

MUNICÍPIO DE CAMBIRA

REFERÊNCIA

DETALHES | LEGENDA E ESTACA - 40 + 70

DESENHO

WELLINGTON REGIOLI

ESCALA

DATA

INDICADA

12/03/2025

DECLARAMOS QUE A APROVAÇÃO DO PROJETO NÃO IMPLICA NO RECONHECIMENTO, POR PARTE DO PODER EXECUTIVO MUNICIPAL, DO DIREITO DE PROPRIEDADE OU POSSE DO LOTE

QUADRO DE ÁREAS

Secretaria de Obras e Urbanismo de Cambira

CAMPO PARA USO DA PREFEITURA

APROVAÇÃO

DATA

ATO | ALVARÁ Nº

PROCESSO Nº

FOLHA

RESPONSÁVEL PELA APROVAÇÃO

SECRETÁRIO(a) DE OBRAS

PROPRIETÁRIO

MUNICÍPIO DE CAMBIRA


CNPJ: 75.771.287/0001-52

RESPONSÁVEL PELO PROJETO

RONALDO DE SOUZA BARCALA

CREA-PR: 19299/D

RESPONSÁVEL PELA EXECUÇÃO

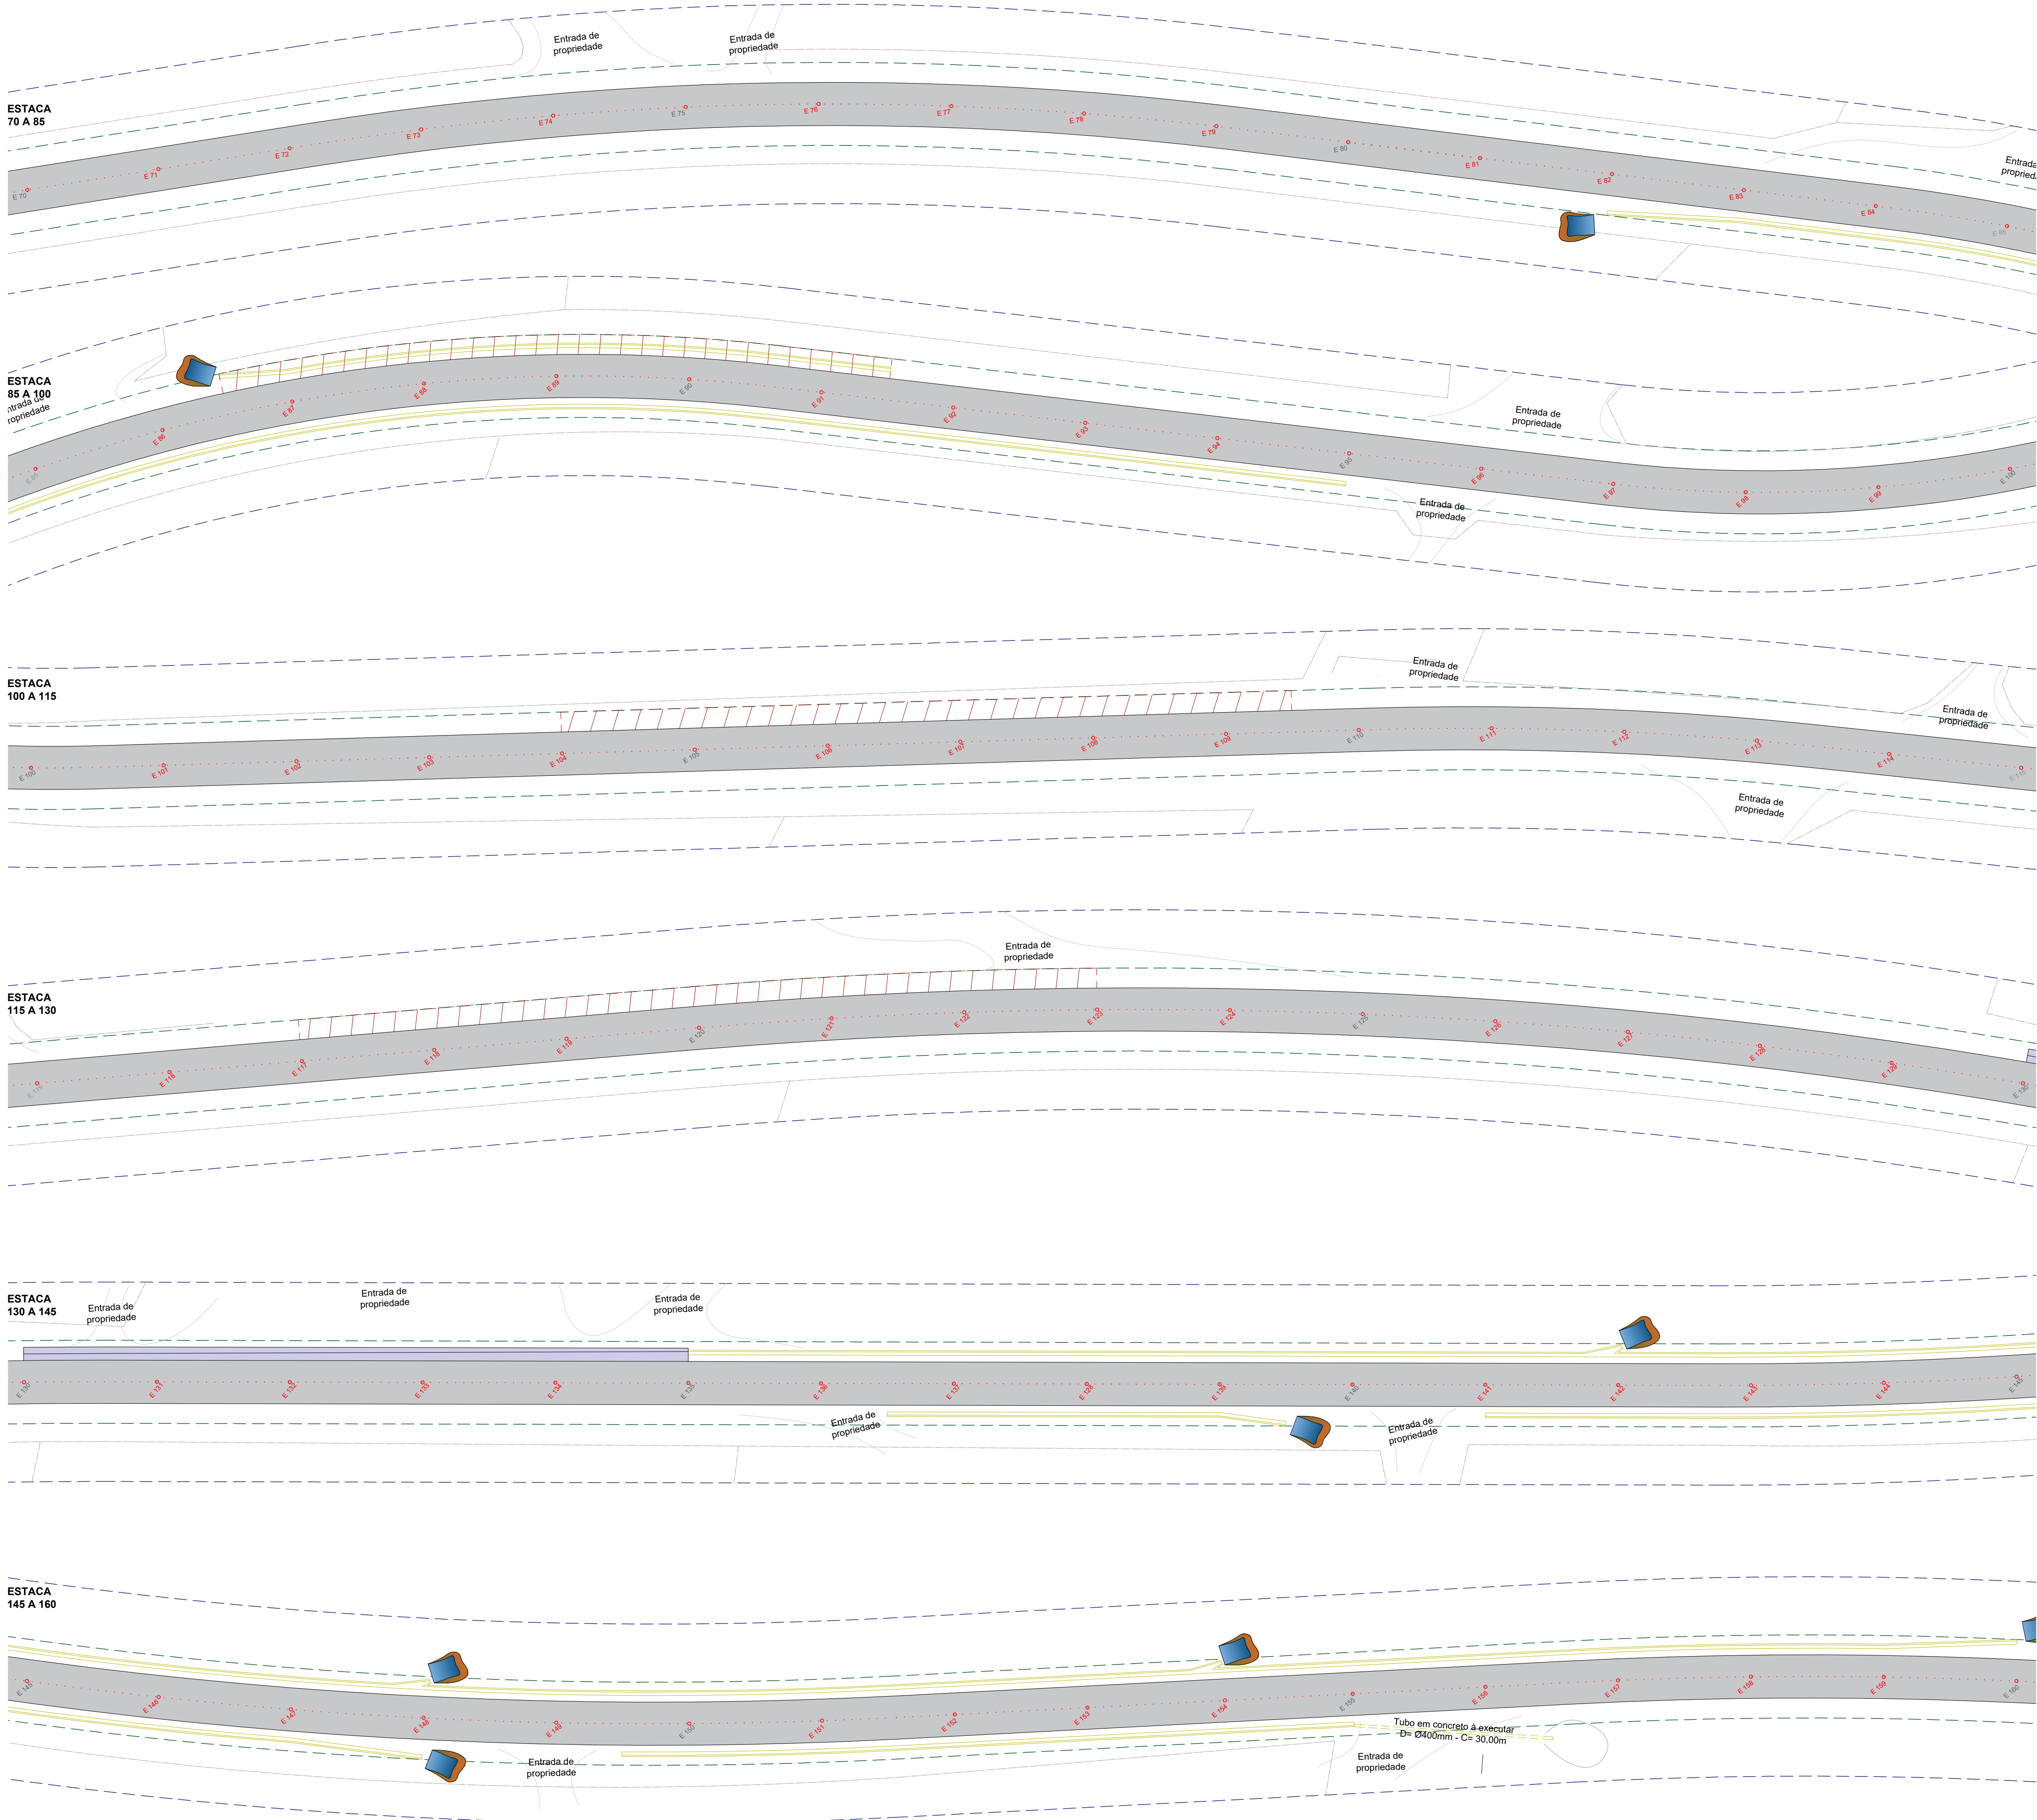

O PRESENTE PROJETO NÃO PODERÁ SER TRANSFERIDO, USADO OU COPIADO SEM A DEVIDA AUTORIZAÇÃO POR ESCRITO DO AUTOR DO PROJETO, SOB PENA DA LEI Nº 9.610 DE DIREITOS AUTORAIS.

PROJETO DE DRENAGEM

Nº FOLHAS FOLHA Nº 04 02

OBRA / USO DA CONSTRUÇÃO
RECAPEAMENTO ASFÁLTICO

LOCAL / ENDEREÇO
LOGRADOURO: RODOVIA FLORINDO PICOLI | CAMBIRA - PR |
COORDENADAS GEOGRÁFICAS: INÍCIO: 23°36'21.80"S 51°34'18.35"W

PROPRIETÁRIO
MUNICÍPIO DE CAMBIRA

REFERÊNCIA	DESENHO	ESCALA	INDICADA
ESTACA - 70 + 160	WELLINGTON REGIOLI	DATA	12/03/2025

DECLARAMOS QUE A APROVAÇÃO DO PROJETO NÃO IMPLICA NO RECONHECIMENTO, POR PARTE DO PODER EXECUTIVO MUNICIPAL, DO DIREITO DE PROPRIEDADE OU POSSE DO LOTE

QUADRO DE ÁREAS

Secretaria de Obras e Urbanismo de Cambira

CAMPO PARA USO DA PREFEITURA

PROPRIETÁRIO
MUNICÍPIO DE CAMBIRA
CNPJ: 75.771.287/0001-52

RESPONSÁVEL PELO PROJETO
RONALDO DE SOUZA BARCALA
CREA-PR: 19299/D

RESPONSÁVEL PELA EXECUÇÃO

APROVAÇÃO

DATA ____/____/____


ATO | ALVARÁ Nº _____

PROCESSO Nº _____

FOLHA _____

RESPONSÁVEL PELA APROVAÇÃO _____

SECRETÁRIO(a) DE OBRAS _____

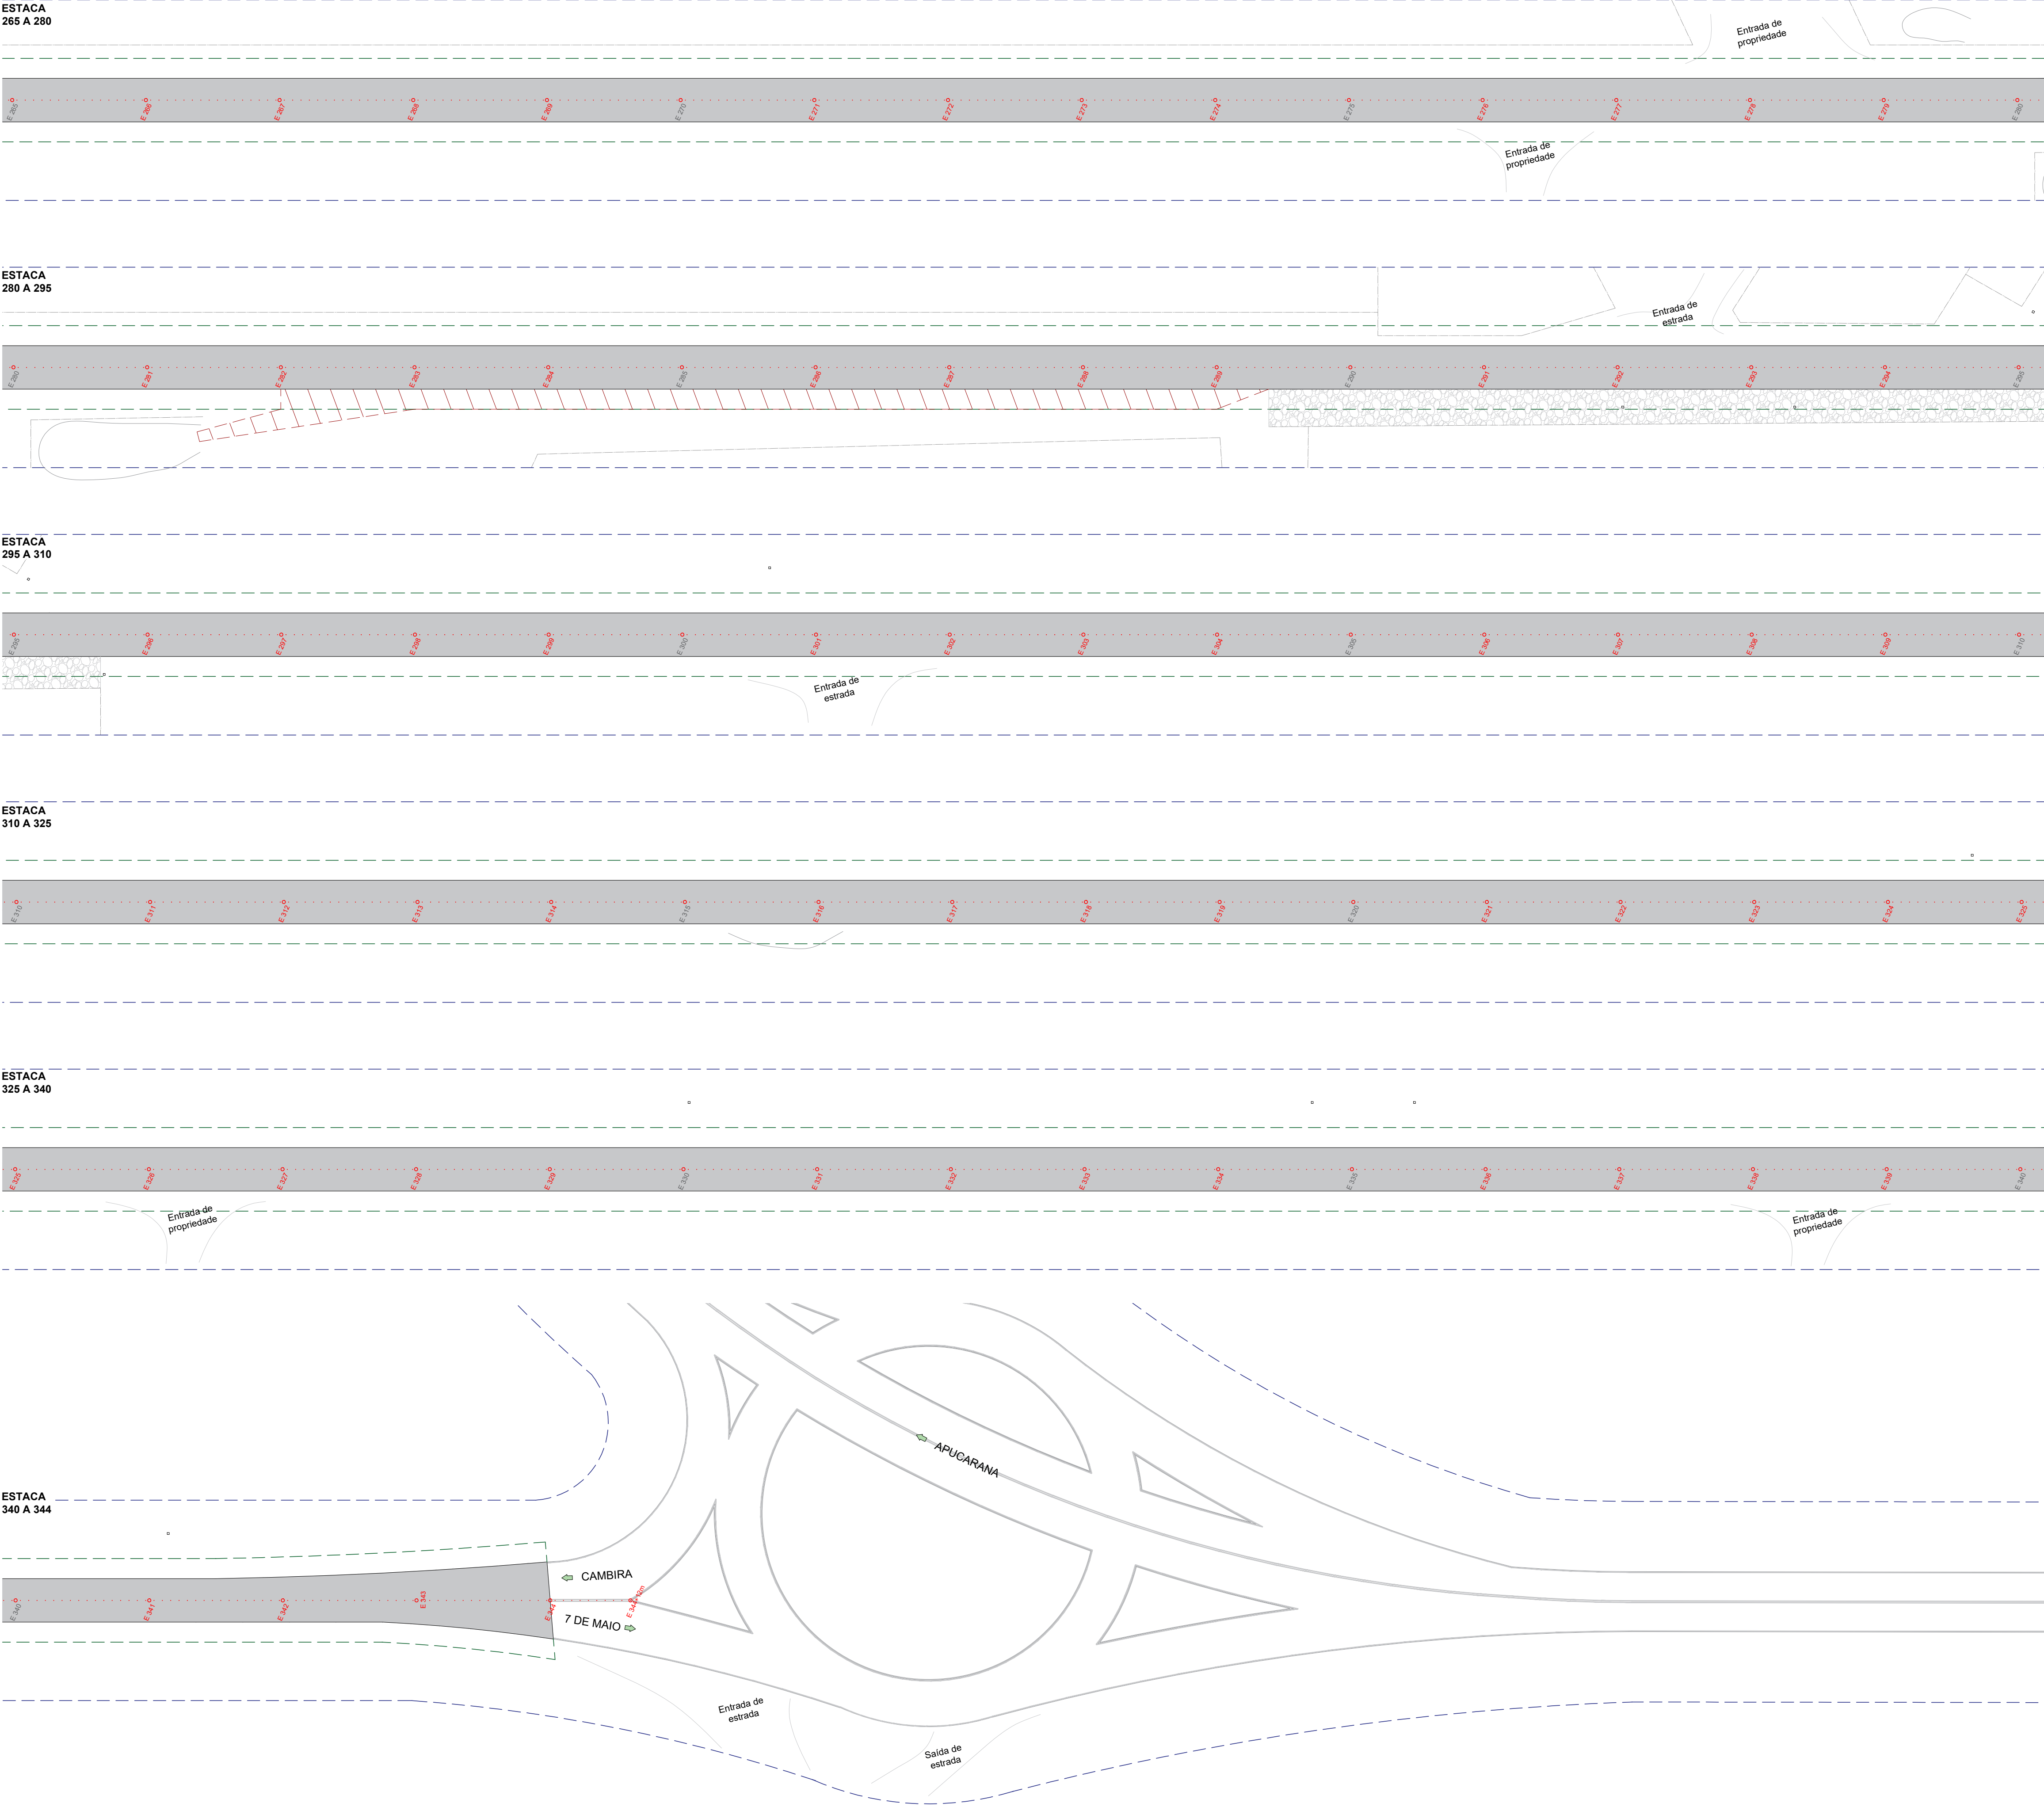

O PRESENTE PROJETO NÃO PODERÁ SER TRANSFERIDO, USADO OU COPIADO SEM A DEVIDA AUTORIZAÇÃO POR ESCRITO DO AUTOR DO PROJETO, SOB PENA DA LEI Nº 9.610 DE DIREITOS AUTORAIS.



PROJETO DE DRENAGEM

Nº FOLHAS FOLHA Nº 04

OBRA / USO DA CONSTRUÇÃO			
RECAPEAMENTO ASFÁLTICO			
LOCAL / ENDEREÇO			
LOGRADOURO: RODOVIA FLORINDO PICOLI CAMBIRA - PR			
COORDENADAS GEOGRÁFICAS: INÍCIO: 23°36'21.80"S 51°34'18.35"W			
PROPRIETÁRIO			
MUNICÍPIO DE CAMBIRA			
REFERÊNCIA		DESENHO	ESCALA
ESTACA - 265 + 344		WELLINGTON REGIOLI	INDICADA
		DATA	12/03/2025

DECLARAMOS QUE A APROVAÇÃO DO PROJETO NÃO IMPLICA NO RECONHECIMENTO, POR PARTE DO PODER EXECUTIVO MUNICIPAL, DO DIREITO DE PROPRIEDADE OU POSSE DO LOTE

QUADRO DE ÁREAS



Secretaria de Obras e Urbanismo de Cambira

CAMPO PARA USO DA PREFEITURA

PROPRIETÁRIO

MUNICÍPIO DE CAMBIRA

CNPJ: 75.771.287/0001-52

RESPONSÁVEL PELO PROJETO

RONALDO DE SOUZA BARCALA

CREA-PR: 19299/D

RESPONSÁVEL PELA EXECUÇÃO

APROVAÇÃO

DATA ____/____/____

ATO | ALVARÁ Nº _____

PROCESSO Nº _____

FOLHA _____

RESPONSÁVEL PELA APROVAÇÃO

SECRETÁRIO(a) DE OBRAS