


ESTACA - 29 A 47
Esc. 1:500

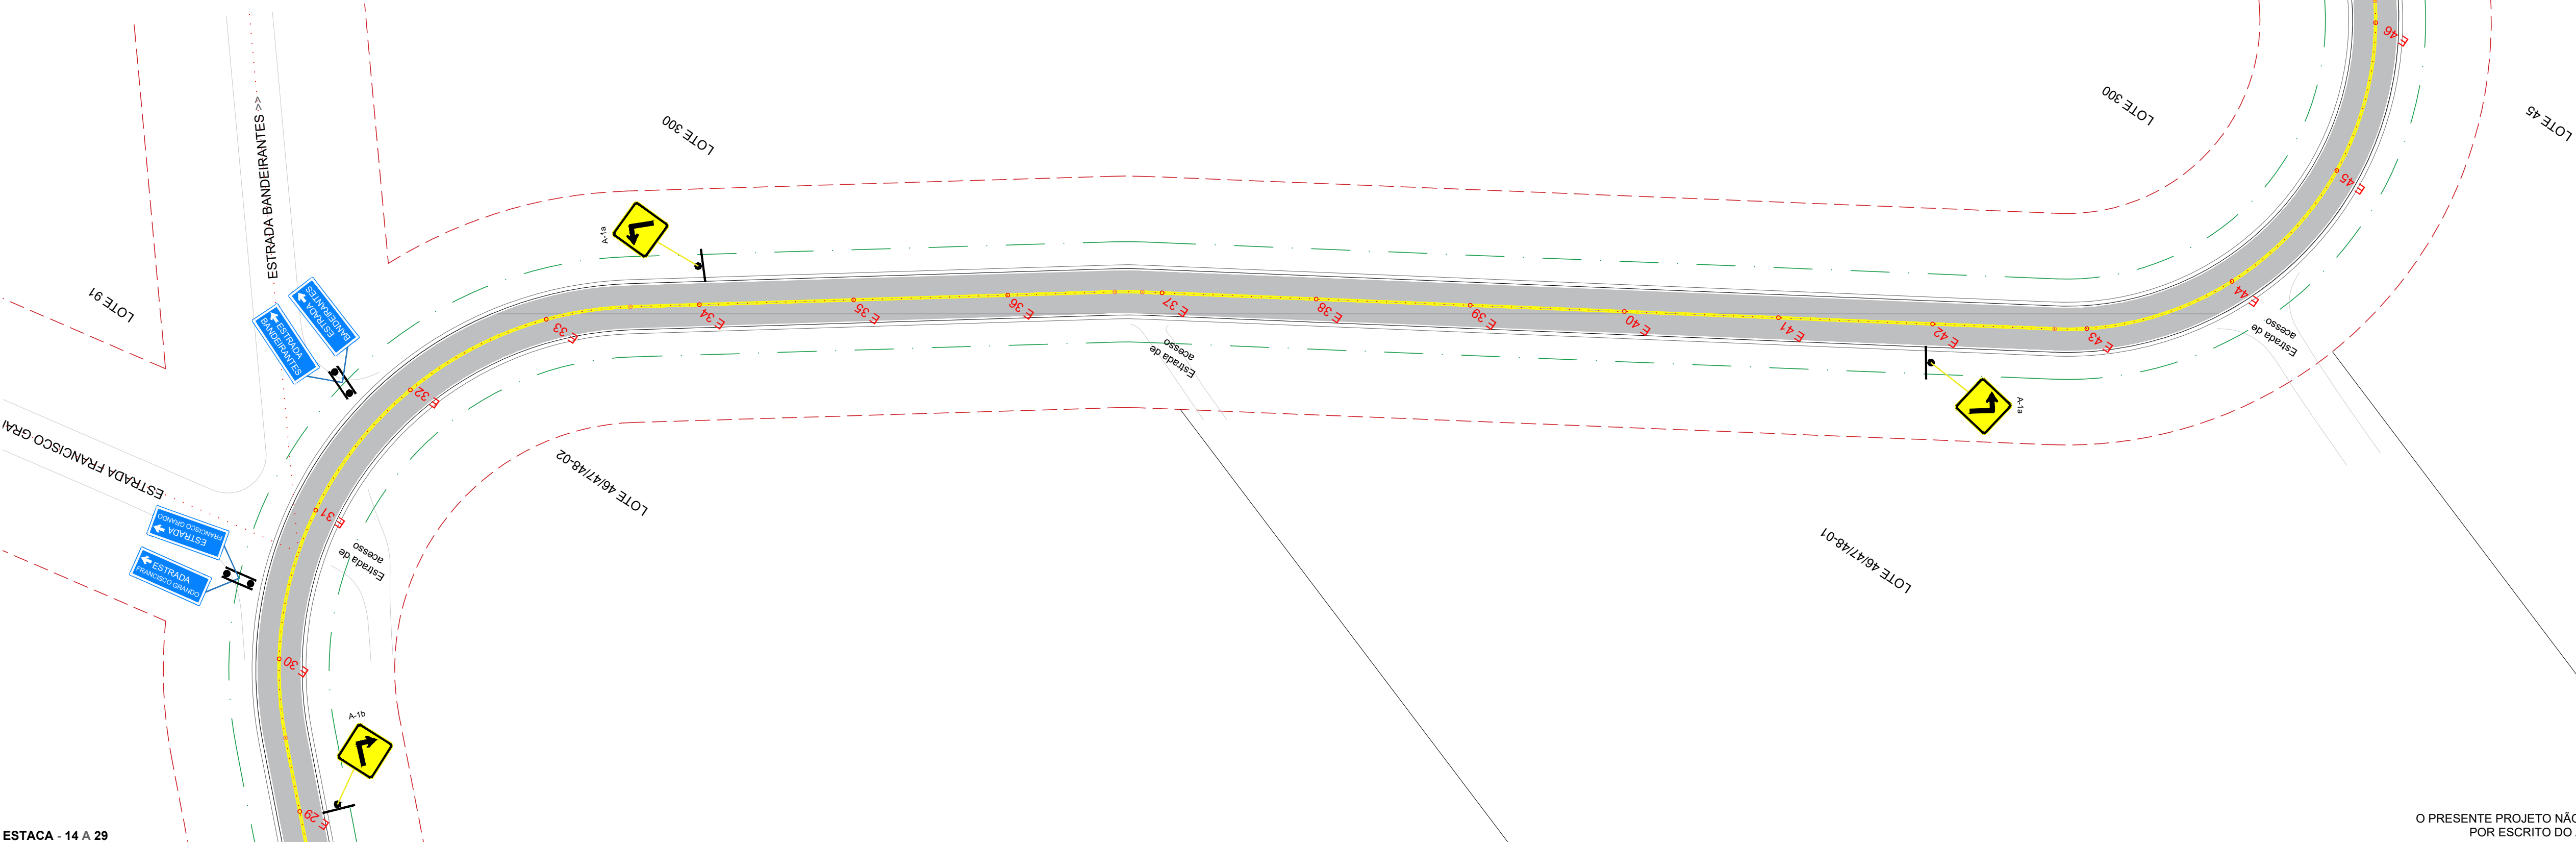


ESTACA - 14 A 29
Esc. 1:500



ESTACA - 00 A 14
Esc. 1:500

O PRESENTE PROJETO NÃO PODERÁ SER TRANSFERIDO, USADO OU COPIADO SEM A DEVIDA AUTORIZAÇÃO POR ESCRITO DO AUTOR DO PROJETO, SOB PENA DA LEI Nº 9.610 DE DIREITOS AUTORAIS.

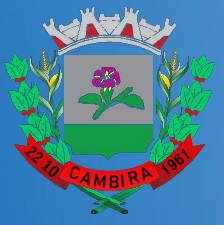

PROJETO DE SINALIZAÇÃO

Nº FOLHAS FOLHA Nº
1402

OBRA / USO DA CONSTRUÇÃO
RECAPEAMENTO ASFÁLTICO SOBRE PEDRA IRREGULAR

LOCAL / ENDEREÇO
LOGRADOURO: ESTRADA SANTO ANTONIO (CRUZEIRO), ZÉ P. ROSSI E PAVAN (BOM JESUS) |
COORDENADAS GEOGRÁFICAS: INÍCIO: 23°37'32.79"S 51°35'4.44"W FIM: 23°41'32.75"S 51°35'48.29"W

PROPRIETÁRIO
MUNICÍPIO DE CAMBIRA

REFERÊNCIA
ESTACA - 00 + 47

DESENHO
WELLINGTON REGIOLI

ESCALA
INDICADA
DATA
09/07/2025

DECLARAMOS QUE A APROVAÇÃO DO PROJETO NÃO IMPLICA NO RECONHECIMENTO, POR PARTE DO PODER EXECUTIVO MUNICIPAL, DO DIREITO DE PROPRIEDADE OU POSSE DO LOTE

QUADRO DE ÁREAS



Secretaria de
Obras e Urbanismo
de Cambira


CAMPO PARA USO DA PREFEITURA

PROPRIETÁRIO
MUNICÍPIO DE CAMBIRA
CNPJ: 75.771.287/0001-52


RESPONSÁVEL PELO PROJETO
RONALDO DE SOUZA BARCALA
CREA-PR: 19299/D

RESPONSÁVEL PELA EXECUÇÃO

ESTACA - 47 A 65
Esc. 1:500

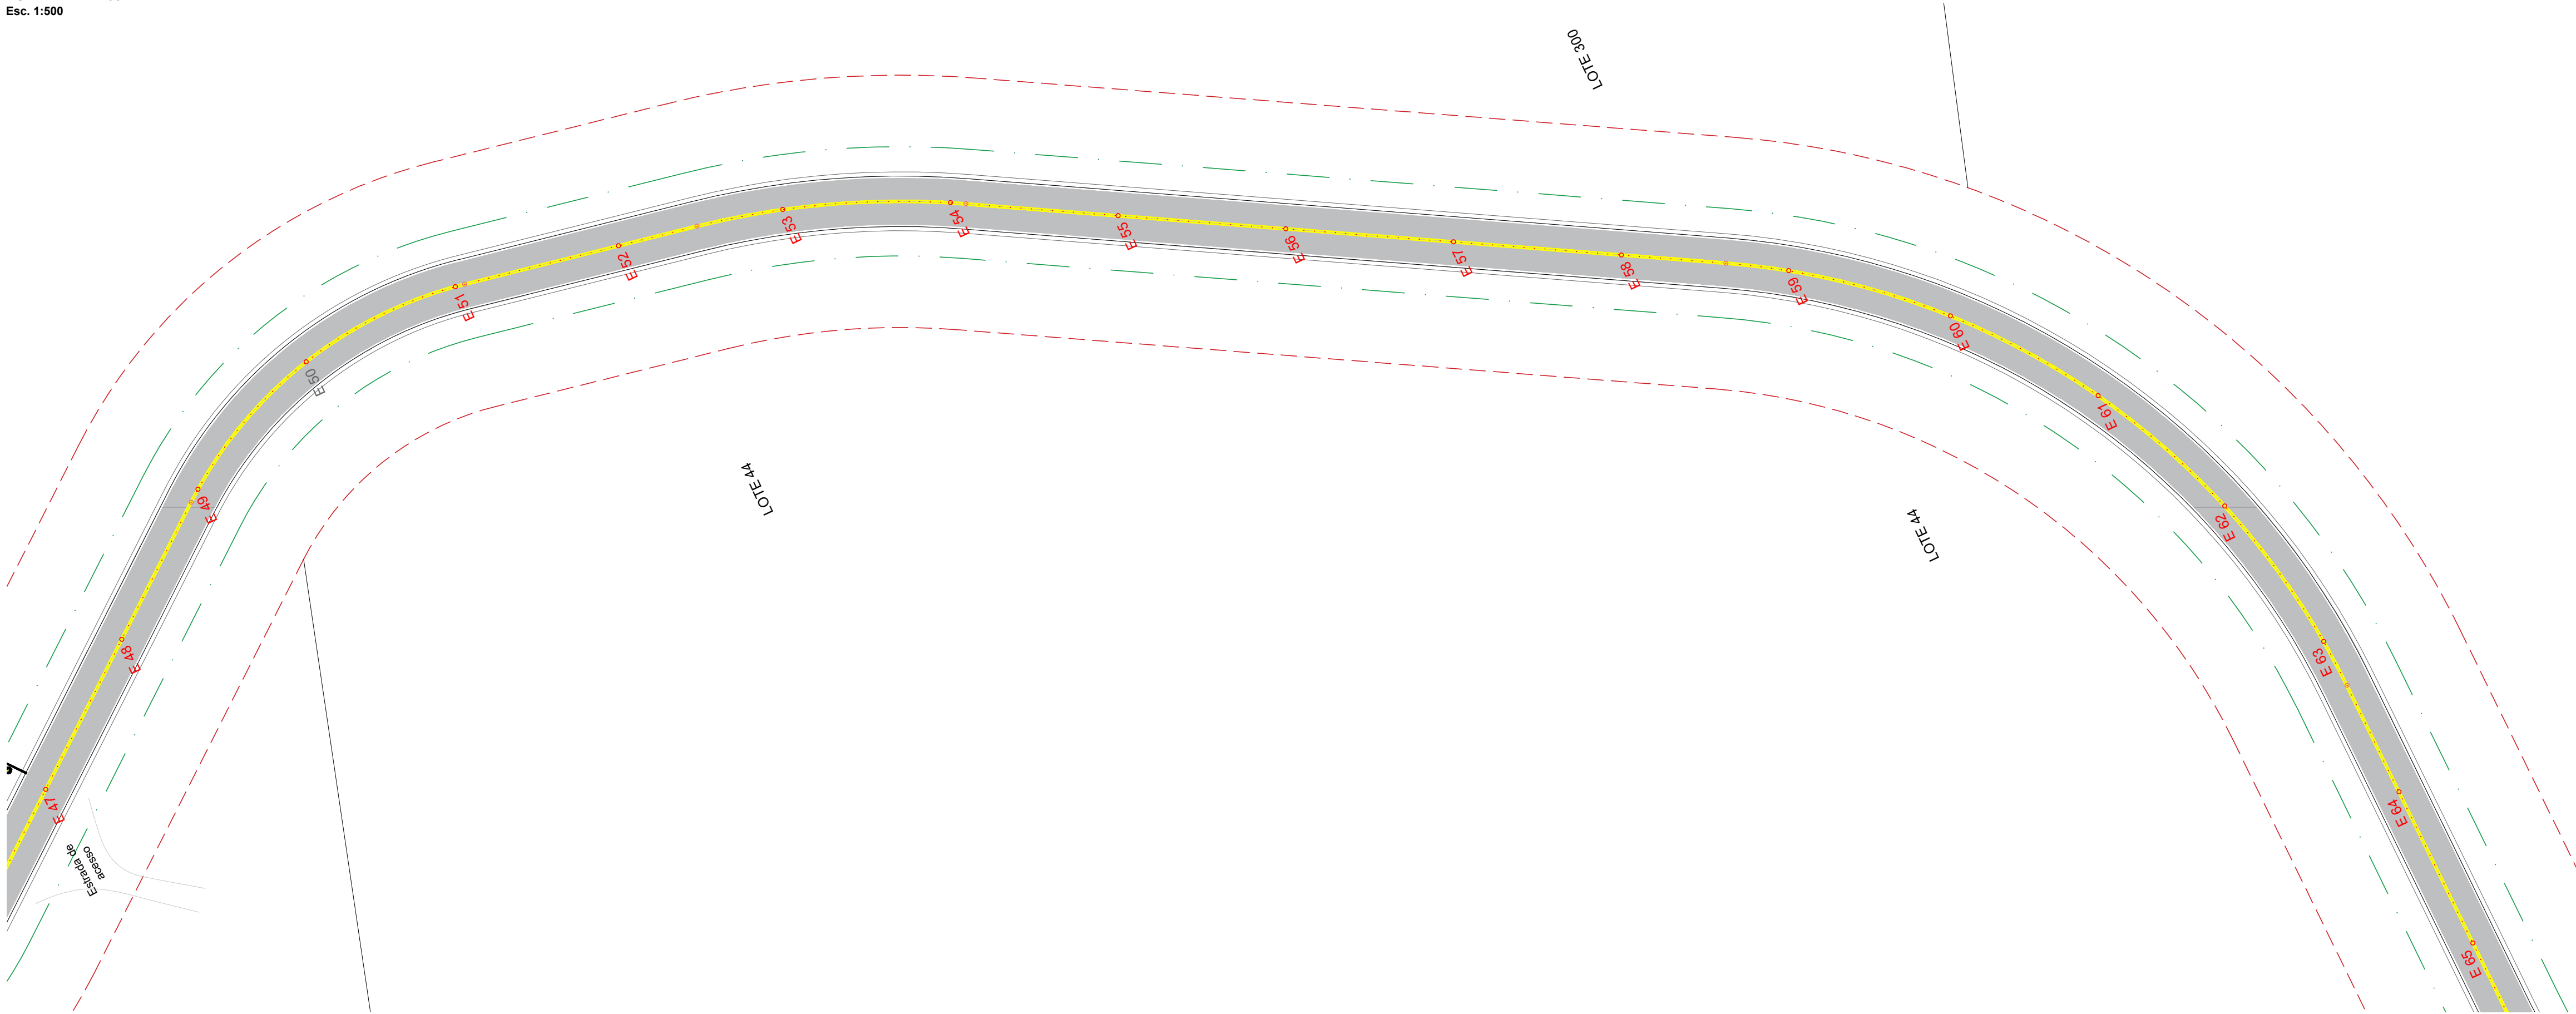

ESTACA - 65 A 81
Esc. 1:500

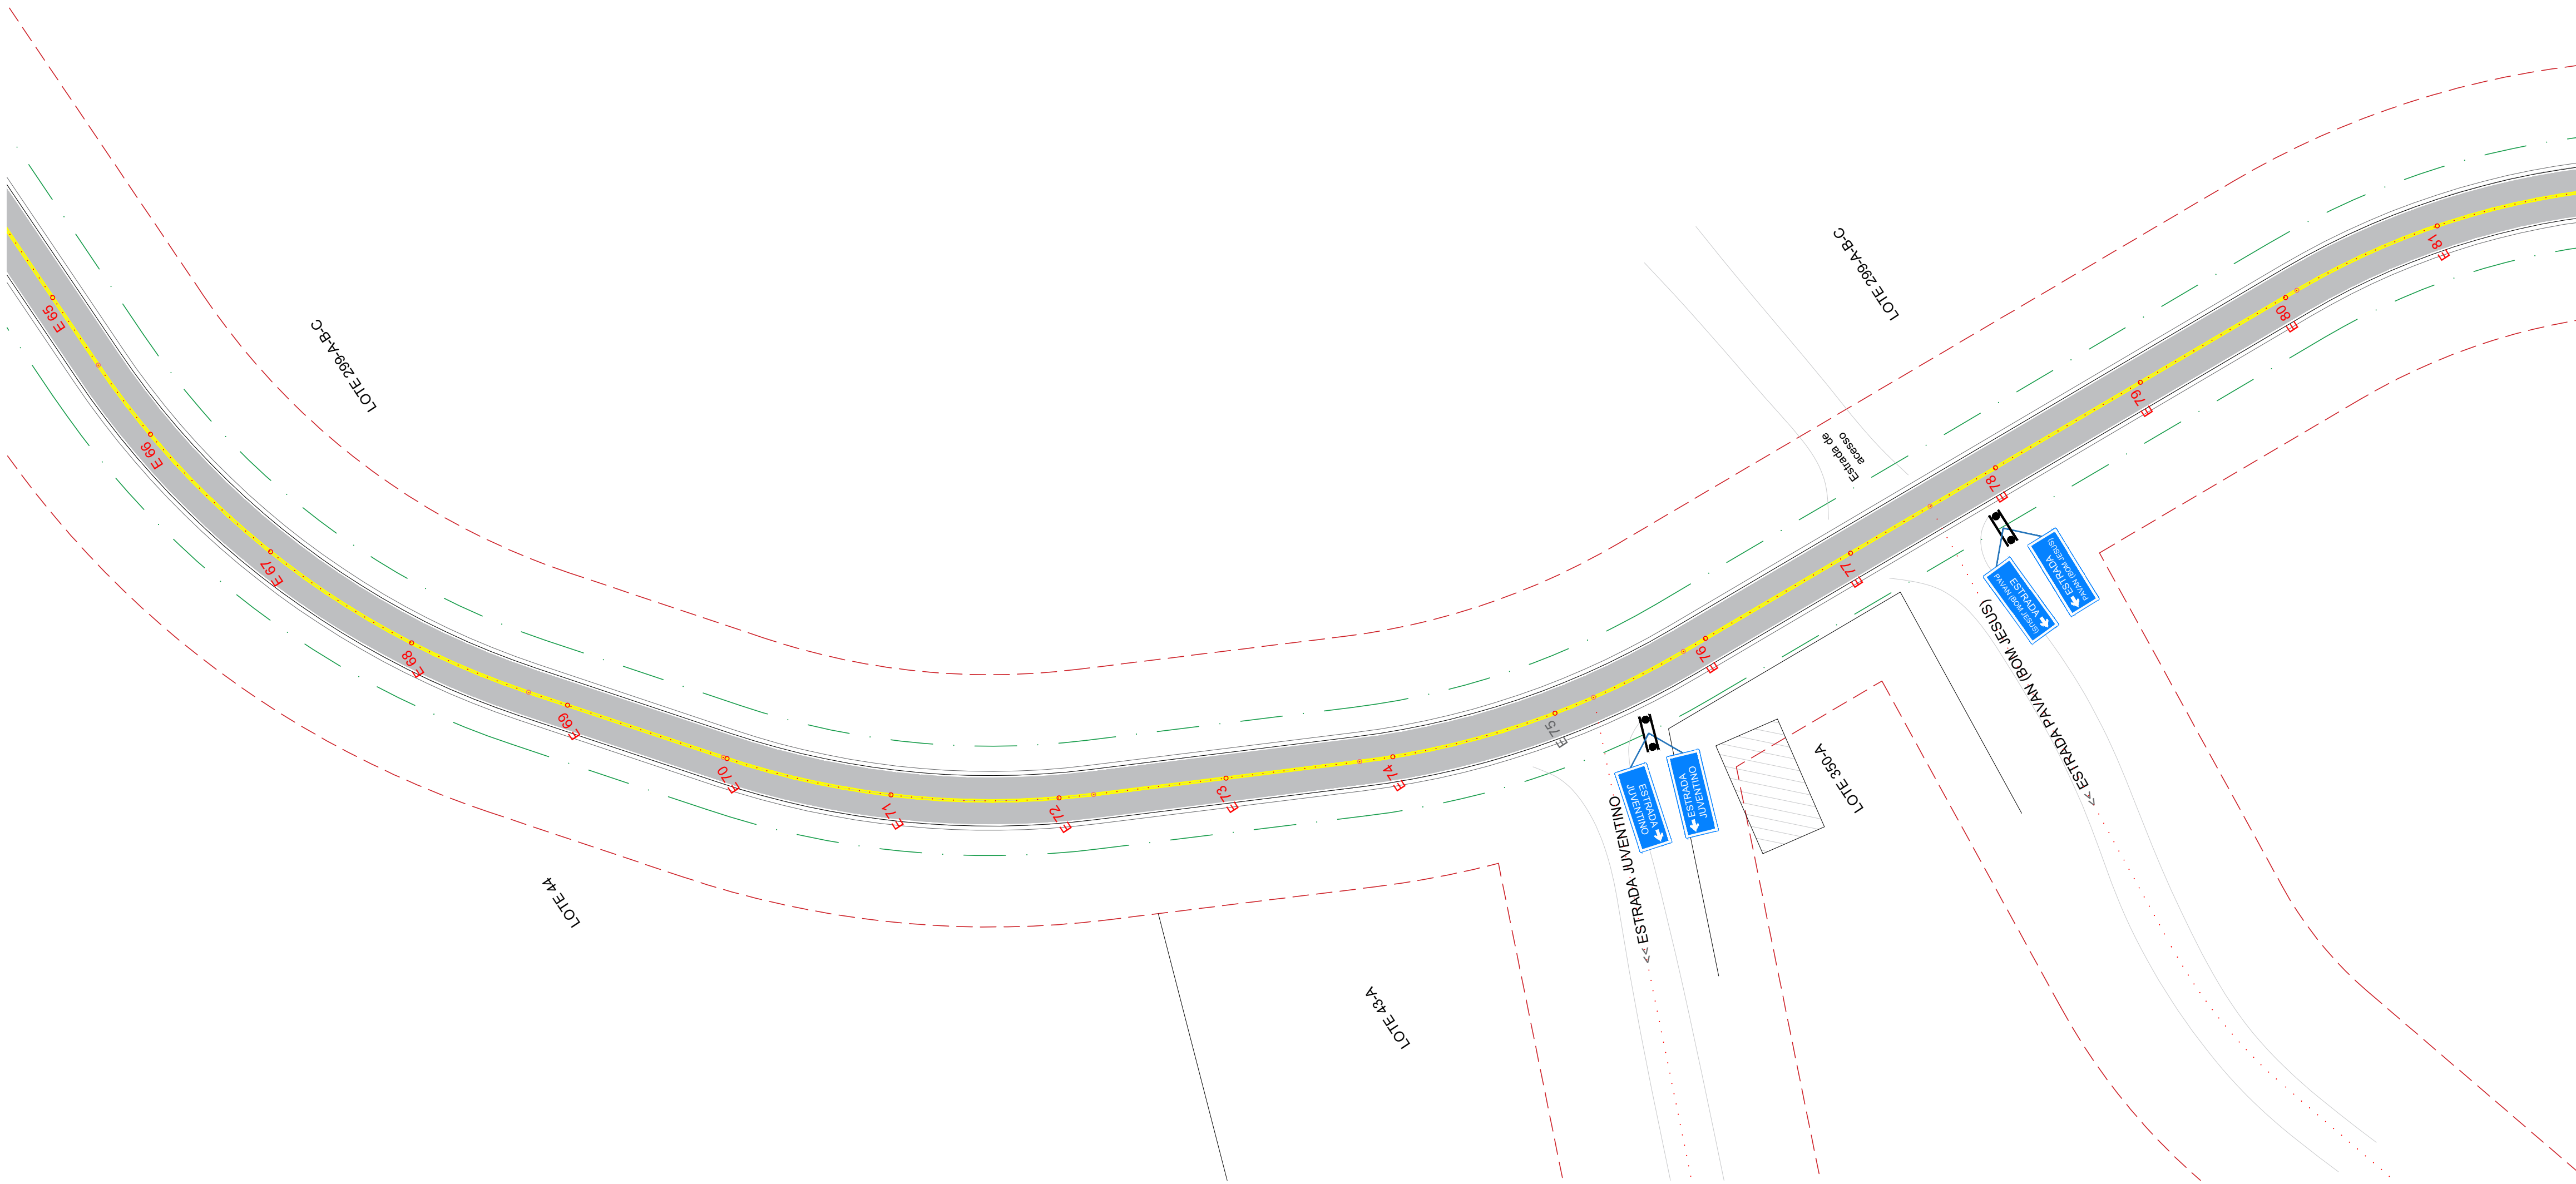

O PRESENTE PROJETO NÃO PODERÁ SER TRANSFERIDO, USADO OU COPIADO SEM A DEVIDA AUTORIZAÇÃO POR ESCRITO DO AUTOR DO PROJETO, SOB PENA DA LEI Nº 9.610 DE DIREITOS AUTORAIS.



PROJETO DE SINALIZAÇÃO

Nº FOLHAS FOLHA Nº
1403

OBRA / USO DA CONSTRUÇÃO
RECAPEAMENTO ASFÁLTICO SOBRE PEDRA IRREGULAR

LOCAL / ENDEREÇO
LOGRADOURO: ESTRADA SANTO ANTONIO (CRUZEIRO), ZÉ P. ROSSI E PAVAN (BOM JESUS) |
COORDENADAS GEOGRÁFICAS: INÍCIO: 23°37'32.79"S 51°35'4.44"W FIM: 23°41'32.75"S 51°35'48.29"W

PROPRIETÁRIO
MUNICÍPIO DE CAMBIRA

REFERÊNCIA	DESENHO	ESCALA	INDICADA
ESTACA - 47 + 81	WELLINGTON REGIOLI	DATA	09/07/2025

DECLARAMOS QUE A APROVAÇÃO DO PROJETO NÃO IMPLICA NO RECONHECIMENTO, POR PARTE DO PODER EXECUTIVO MUNICIPAL, DO DIREITO DE PROPRIEDADE OU POSSE DO LOTE

QUADRO DE ÁREAS




Secretaria de
Obras e Urbanismo
de Cambira


CAMPO PARA USO DA PREFEITURA

PROPRIETÁRIO MUNICÍPIO DE CAMBIRA CNPJ: 75.771.287/0001-52	RESPONSÁVEL PELO PROJETO RONALDO DE SOUZA BARCALA CREA-PR: 19299/D	RESPONSÁVEL PELA EXECUÇÃO
--	--	---------------------------


ESTACA - 81 A 96
Esc. 1:500

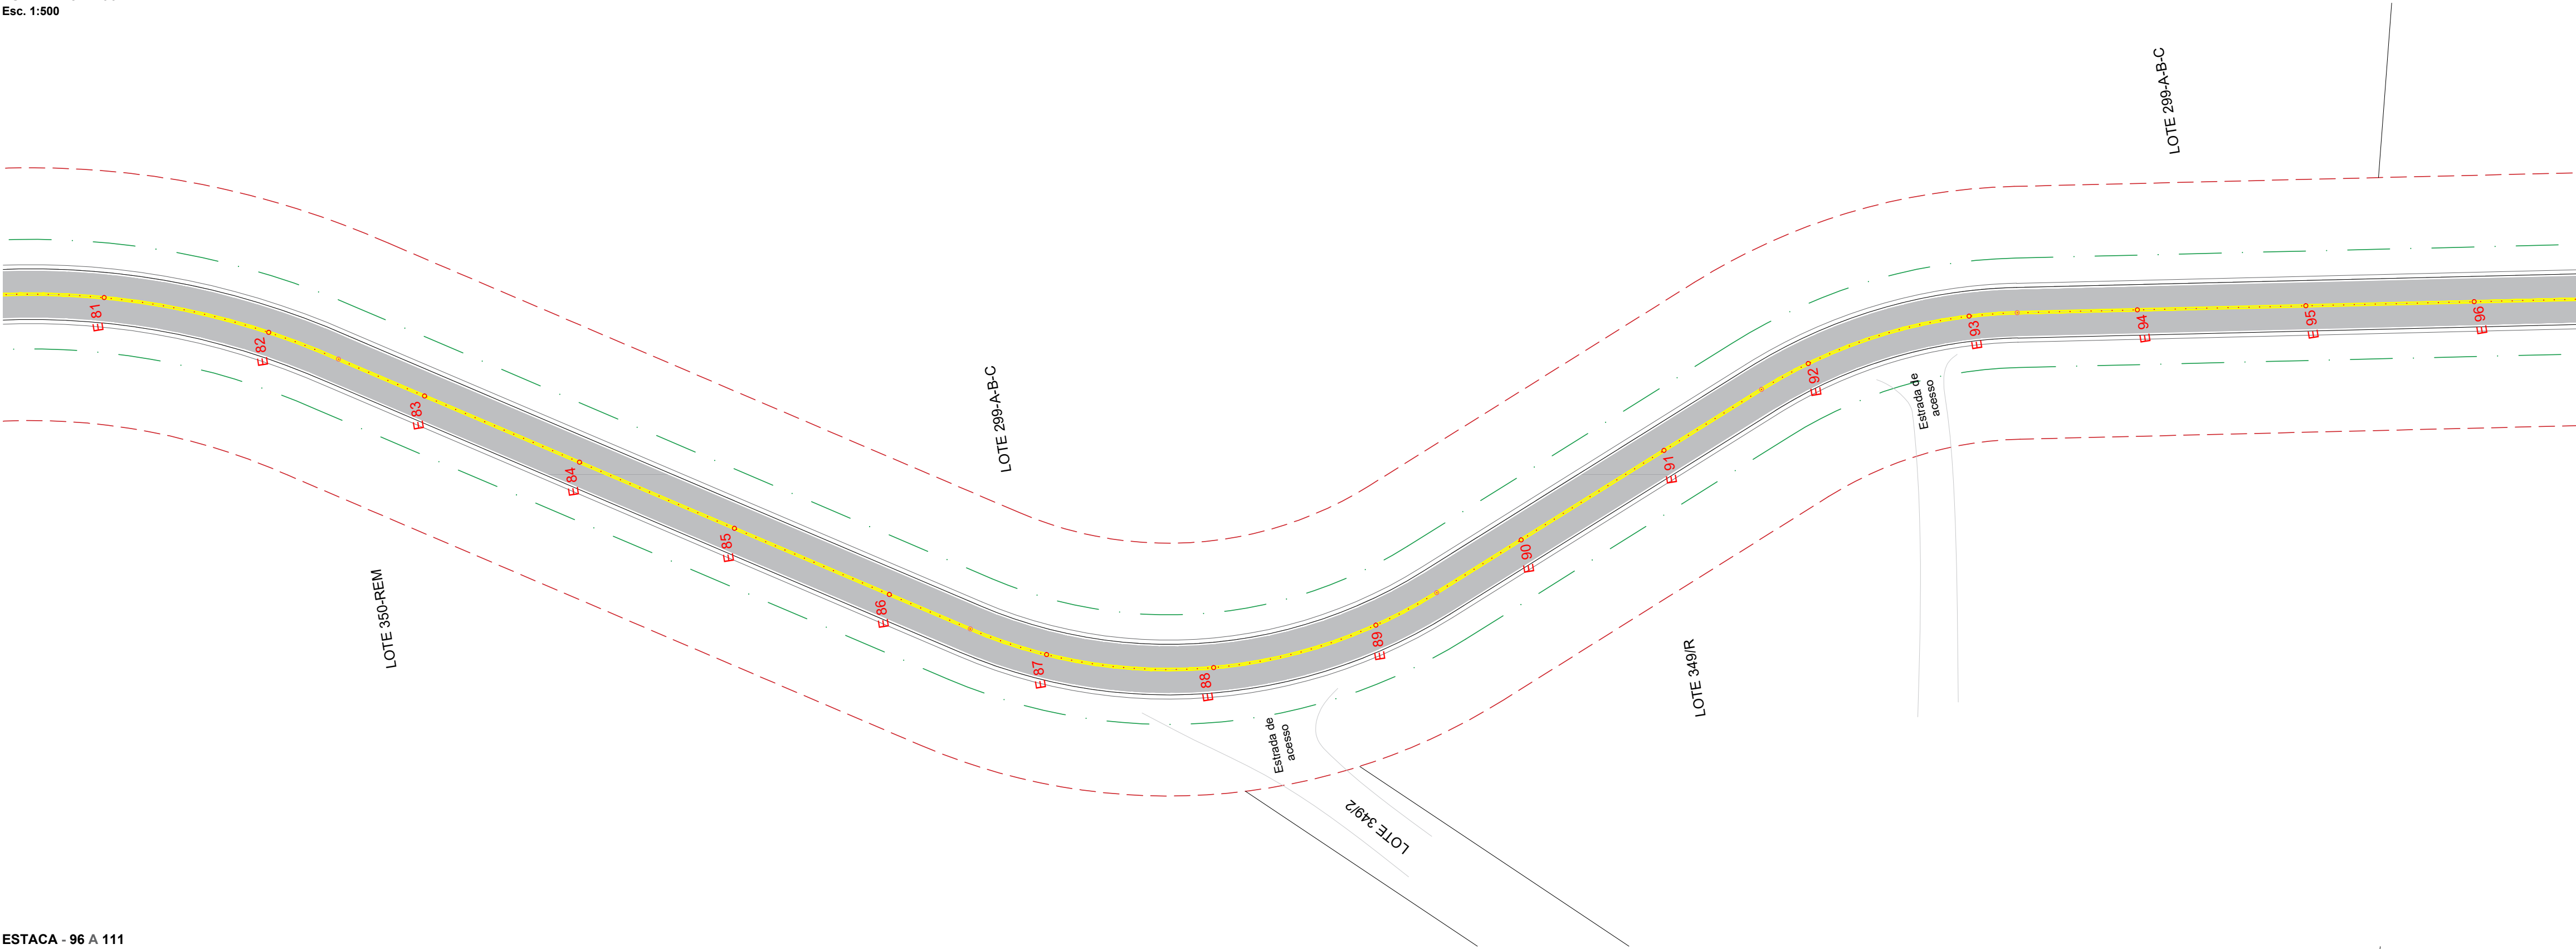


ESTACA - 96 A 111
Esc. 1:500

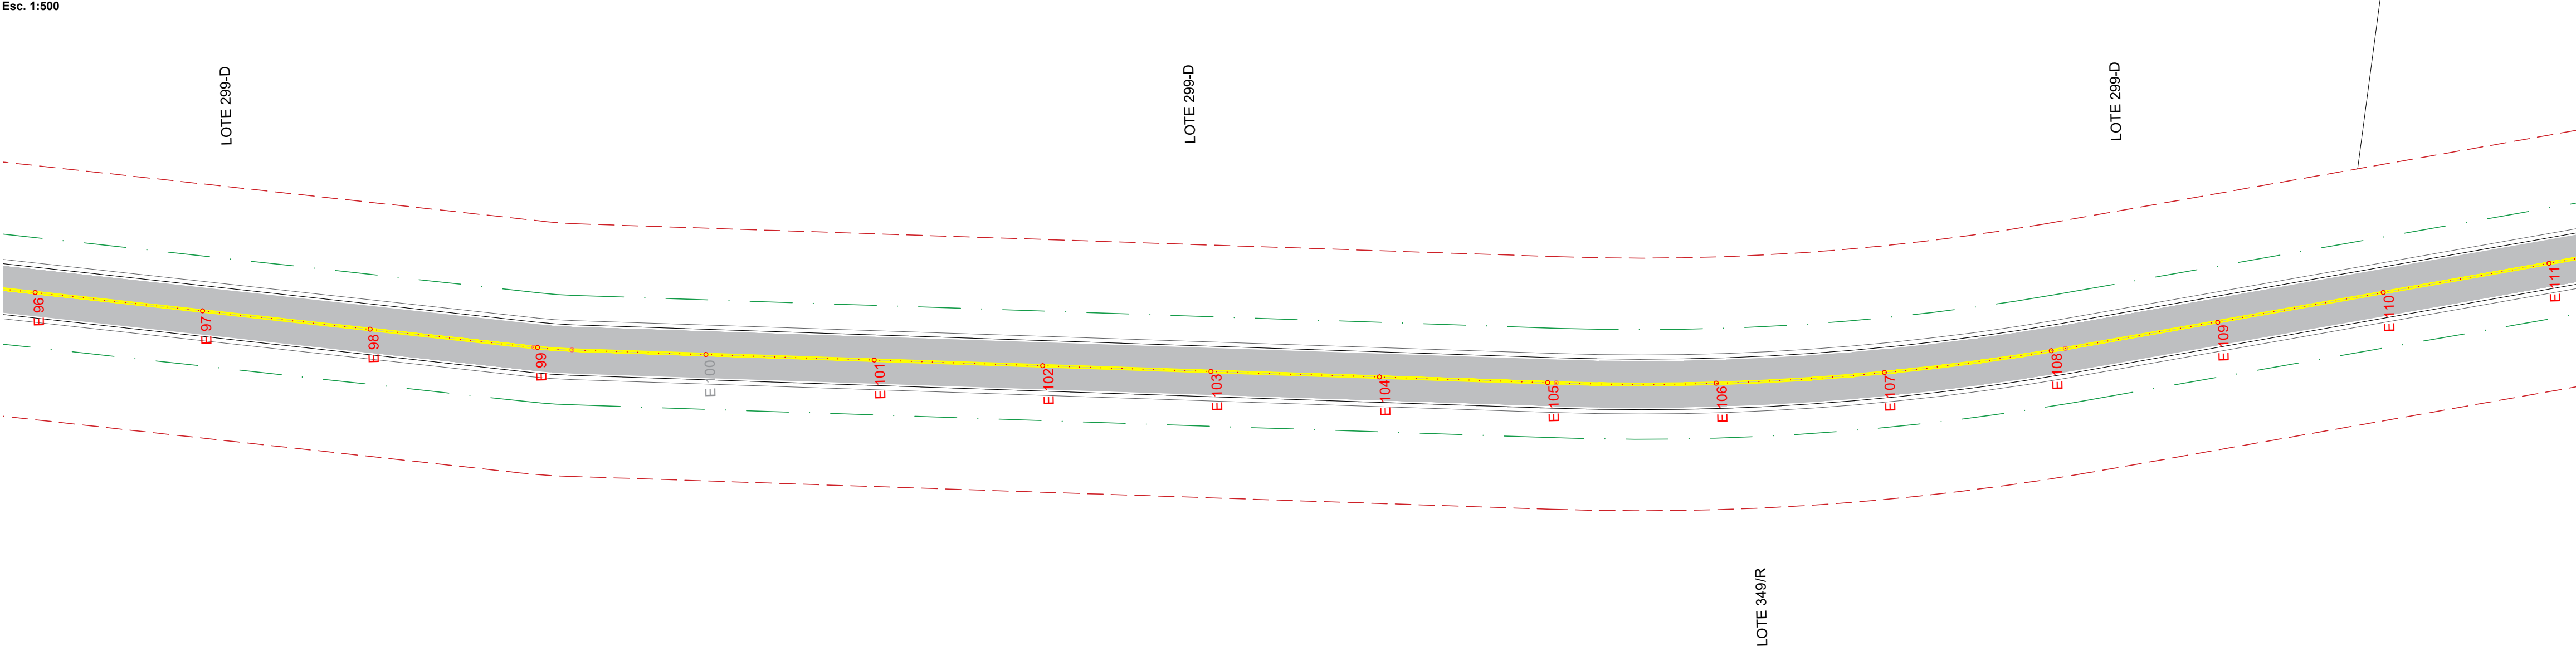

ESTACA - 111 A 126
Esc. 1:500

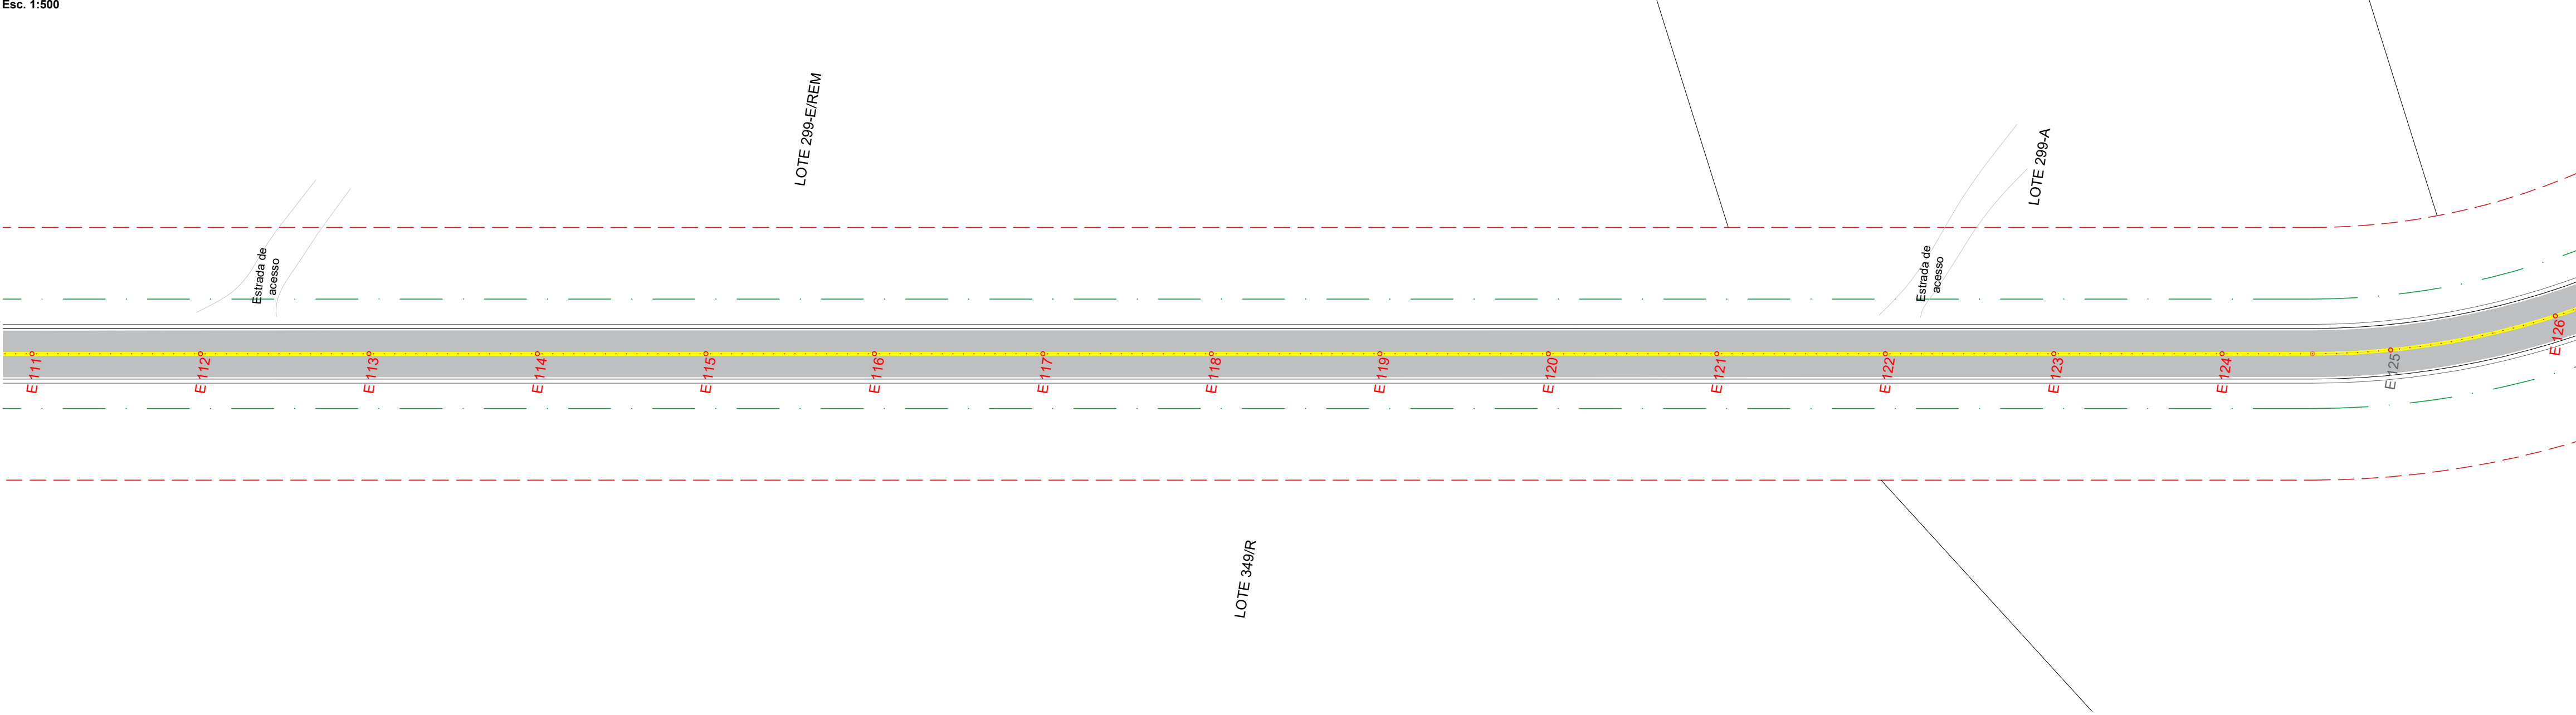

O PRESENTE PROJETO NÃO PODERÁ SER TRANSFERIDO, USADO OU COPIADO SEM A DEVIDA AUTORIZAÇÃO POR ESCRITO DO AUTOR DO PROJETO, SOB PENA DA LEI Nº 9.610 DE DIREITOS AUTORAIS.

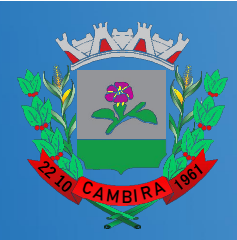

PROJETO DE SINALIZAÇÃO

Nº FOLHAS

FOLHA Nº

14

04

OBRA / USO DA CONSTRUÇÃO

RECAPEAMENTO ASFÁLTICO SOBRE PEDRA IRREGULAR

LOCAL / ENDEREÇO

LOGRADOURO: ESTRADA SANTO ANTONIO (CRUZEIRO), ZÉ P. ROSSI E PAVAN (BOM JESUS) |
COORDENADAS GEOGRÁFICAS: *INÍCIO*: 23°37'32.79"S 51°35'4.44"W *FIM*: 23°41'32.75"S 51°35'48.29"W

PROPRIETÁRIO

MUNICÍPIO DE CAMBIRA

REFERÊNCIA

ESTACA - 81 + 126

DECLARAMOS QUE A APROVAÇÃO DO PROJETO NÃO IMPLICA NO RECONHECIMENTO, POR PARTE DO PODER EXECUTIVO MUNICIPAL, DO DIREITO DE PROPRIEDADE OU POSSE DO LOTE

QUADRO DE ÁREAS




Secretaria de
Obras e Urbanismo
de Cambira

CAMPO PARA USO DA PREFEITURA

PROPRIETÁRIO
MUNICÍPIO DE CAMBIRA
CNPJ: 75.771.287/0001-52

RESPONSÁVEL PELO PROJETO
RONALDO DE SOUZA BARCALA
CREA-PR: 19299/D

RESPONSÁVEL PELA EXECUÇÃO

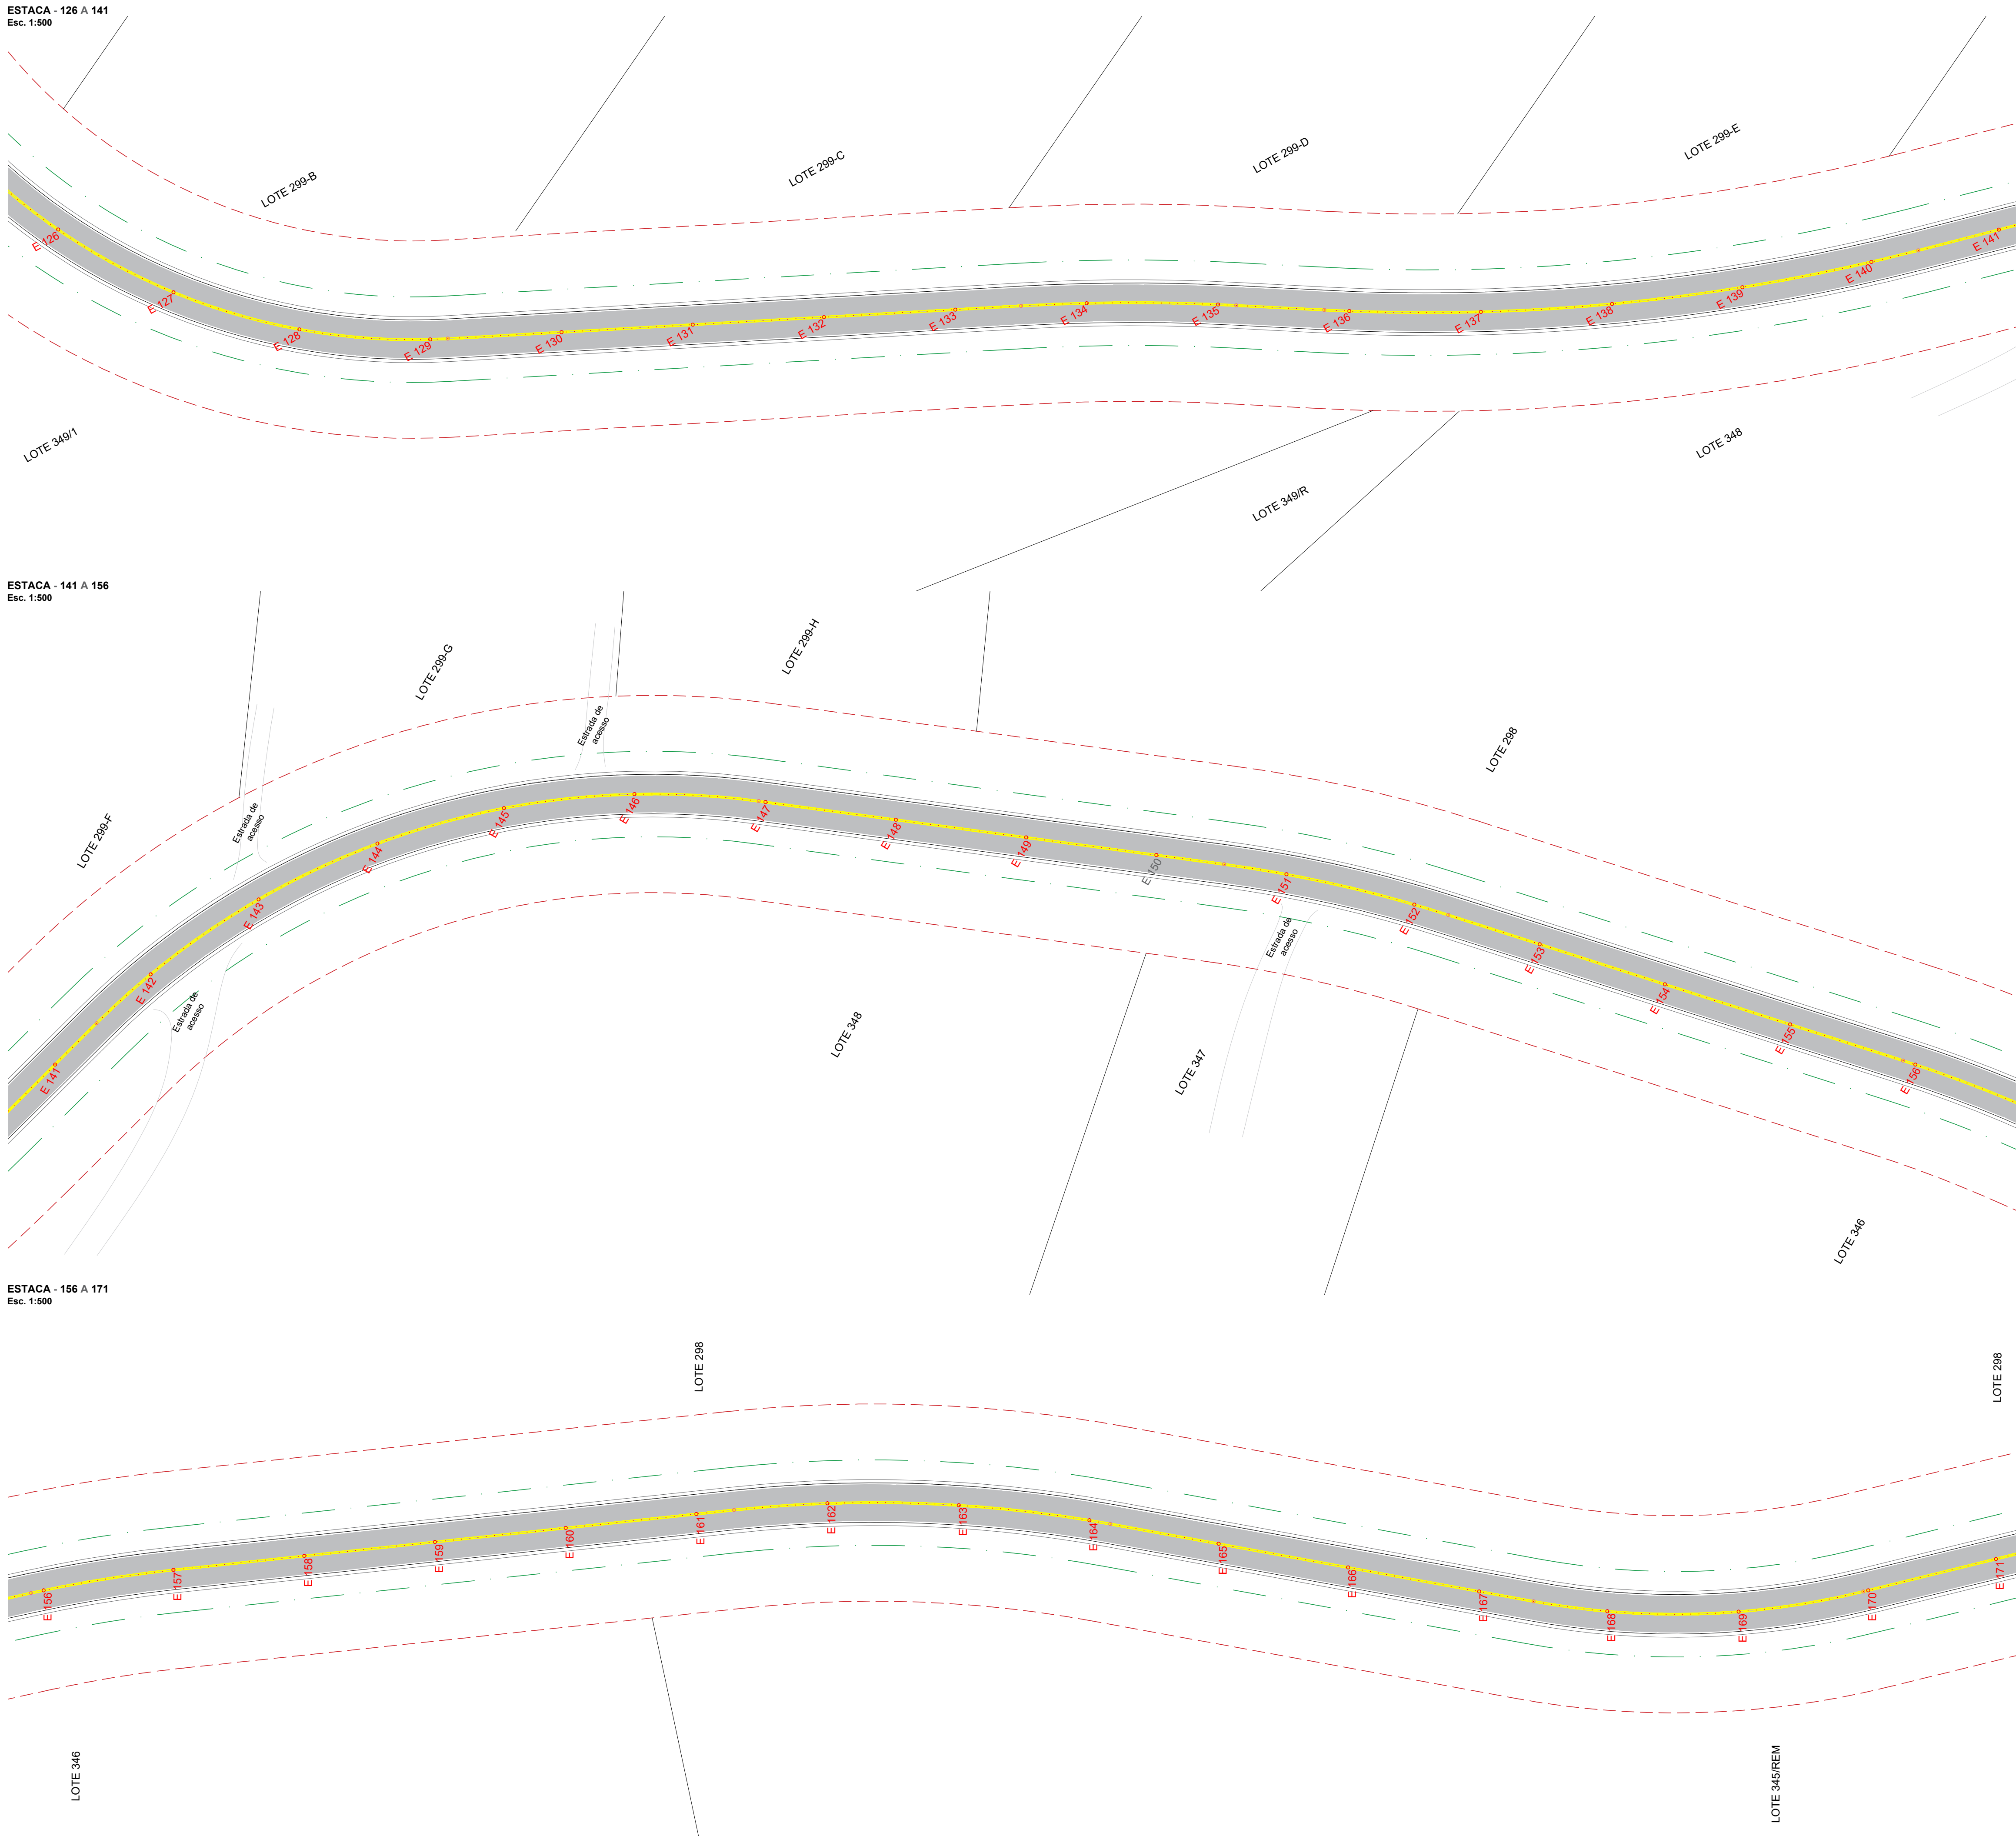

O PRESENTE PROJETO NÃO PODERÁ SER TRANSFERIDO, USADO OU COPIADO SEM A DEVIDA AUTORIZAÇÃO POR ESCRITO DO AUTOR DO PROJETO, SOB PENA DA LEI Nº 9.610 DE DIREITOS AUTORAIS.



PROJETO DE SINALIZAÇÃO

Nº FOLHAS FOLHA Nº 14 05

OBRA / USO DA CONSTRUÇÃO
RECAPEAMENTO ASFÁLTICO SOBRE PEDRA IRREGULAR

LOCAL / ENDEREÇO
LOGRADOURO: ESTRADA SANTO ANTONIO (CRUZEIRO), ZÉ P. ROSSI E PAVAN (BOM JESUS) |
COORDENADAS GEOGRÁFICAS: *INÍCIO*: 23°37'32.79"S 51°35'4.44"W *FIM*: 23°41'32.75"S 51°35'48.29"W

PROPRIETÁRIO
MUNICÍPIO DE CAMBIRA

REFERÊNCIA	DESENHO	ESCALA	INDICADA
ESTACA - 126 + 171	WELLINGTON REGIOLI	DATA	09/07/2025

DECLARAMOS QUE A APROVAÇÃO DO PROJETO NÃO IMPLICA NO RECONHECIMENTO, POR PARTE DO PODER EXECUTIVO MUNICIPAL, DO DIREITO DE PROPRIEDADE OU POSSE DO LOTE

QUADRO DE ÁREAS



Secretaria de Obras e Urbanismo de Cambira

CAMPO PARA USO DA PREFEITURA

PROPRIETÁRIO
MUNICÍPIO DE CAMBIRA
CNPJ: 75.771.287/0001-52

RESPONSÁVEL PELO PROJETO
RONALDO DE SOUZA BARCALA
CREA-PR: 19299/D

RESPONSÁVEL PELA EXECUÇÃO

ESTACA - 171 A 186
Esc. 1:500

LOTE 288

LOTE 297,8

ESTACA - 186 A 201
Esc. 1:500

LOTE 297-A

LOTE 297-A

LOTE 297


LOTE 344A

LOTE 344344A-REM

ESTACA - 201 A 216
Esc. 1:500

LOTE 296

O PRESENTE PROJETO NÃO PODERÁ SER TRANSFERIDO, USADO OU COPIADO SEM A DEVIDA AUTORIZAÇÃO POR ESCRITO DO AUTOR DO PROJETO, SOB PENA DA LEI Nº 9.610 DE DIREITOS AUTORAIS.

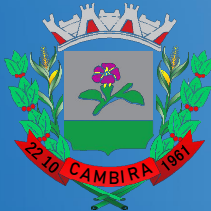

PROJETO DE SINALIZAÇÃO

Nº FOLHAS FOLHA Nº 14 06

OBRA / USO DA CONSTRUÇÃO
RECAPEAMENTO ASFÁLTICO SOBRE PEDRA IRREGULAR

LOCAL / ENDEREÇO
LOGRADOURO: ESTRADA SANTO ANTONIO (CRUZEIRO), ZÉ P. ROSSI E PAVAN (BOM JESUS) |
COORDENADAS GEOGRÁFICAS: INÍCIO: 23°37'32.79"S 51°35'4.44"W FIM: 23°41'32.75"S 51°35'48.29"W

PROPRIETÁRIO
MUNICÍPIO DE CAMBIRA

REFERÊNCIA	DESENHO	ESCALA	INDICADA
ESTACA - 171 + 216	WELLINGTON REGIOLI	DATA	09/07/2025

DECLARAMOS QUE A APROVAÇÃO DO PROJETO NÃO IMPLICA NO RECONHECIMENTO, POR PARTE DO PODER EXECUTIVO MUNICIPAL, DO DIREITO DE PROPRIEDADE OU POSSE DO LOTE

QUADRO DE ÁREAS



Secretaria de Obras e Urbanismo de Cambira

CAMPO PARA USO DA PREFEITURA

PROPRIETÁRIO
MUNICÍPIO DE CAMBIRA
CNPJ: 75.771.287/0001-52


RESPONSÁVEL PELO PROJETO
RONALDO DE SOUZA BARCALA
CREA-PR: 19299/D

RESPONSÁVEL PELA EXECUÇÃO


ESTACA - 216 A 231
Esc. 1:500

ESTACA - 231 A 245
Esc. 1:500

ESTACA - 245 A 259
Esc. 1:500

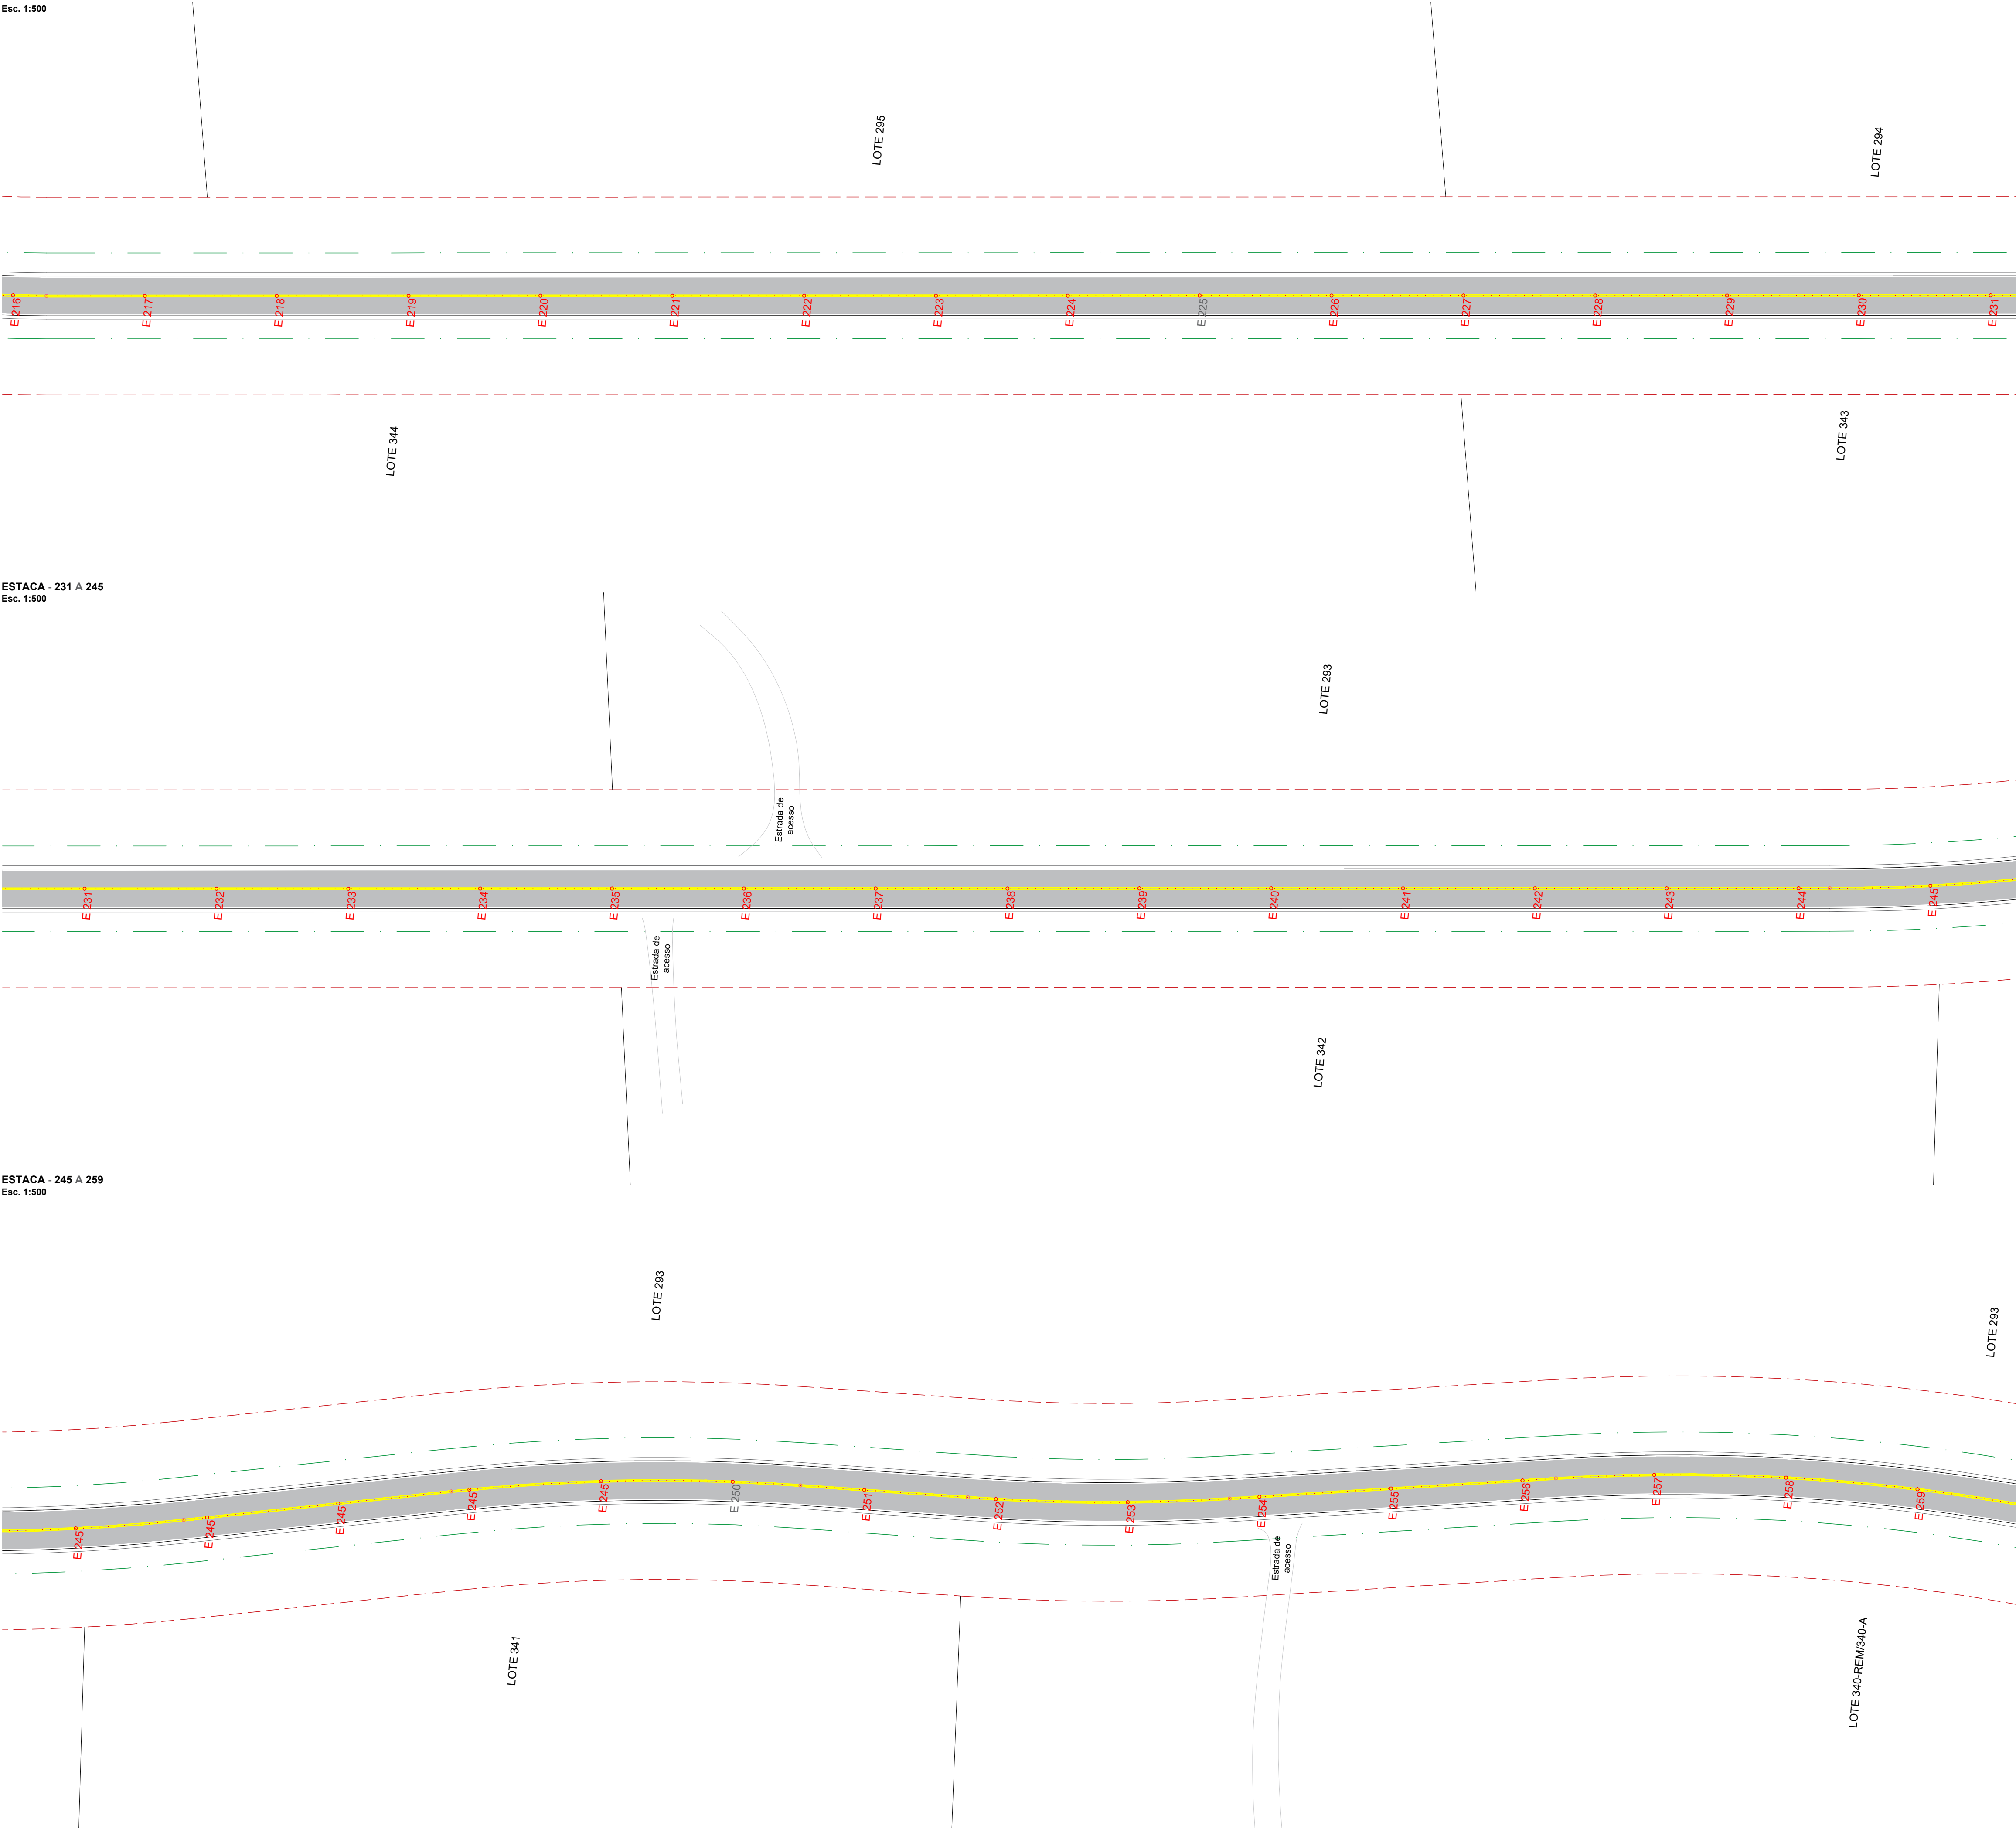

O PRESENTE PROJETO NÃO PODERÁ SER TRANSFERIDO, USADO OU COPIADO SEM A DEVIDA AUTORIZAÇÃO POR ESCRITO DO AUTOR DO PROJETO, SOB PENA DA LEI Nº 9.610 DE DIREITOS AUTORAIS.

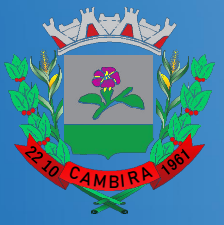

PROJETO DE SINALIZAÇÃO

Nº FOLHAS 14 07

OBRA / USO DA CONSTRUÇÃO

RECAPEAMENTO ASFÁLTICO SOBRE PEDRA IRREGULAR

LOCAL / ENDEREÇO

LOGRADOURO: ESTRADA SANTO ANTONIO (CRUZEIRO), ZÉ P. ROSSI E PAVAN (BOM JESUS) |
COORDENADAS GEOGRÁFICAS: *INÍCIO*: 23°37'32.79"S 51°35'4.44"W *FIM*: 23°41'32.75"S 51°35'48.29"W

PROPRIETÁRIO

MUNICÍPIO DE CAMBIRA

DESENHO	WELLINGTON REGIOLI	ESCALA	INDICADA
ESTACA - 216 + 259		DATA	09/07/2025

DECLARAMOS QUE A APROVAÇÃO DO PROJETO NÃO IMPLICA NO RECONHECIMENTO, POR PARTE DO PODER EXECUTIVO MUNICIPAL, DO DIREITO DE PROPRIEDADE OU POSSE DO LOTE

QUADRO DE ÁREAS



Secretaria de
Obras e Urbanismo
de Cambira

CAMPO PARA USO DA PREFEITURA

PROPRIETÁRIO
MUNICÍPIO DE CAMBIRA
CNPJ: 75.771.287/0001-52


RESPONSÁVEL PELO PROJETO
RONALDO DE SOUZA BARCALA
CREA-PR: 19299/D

RESPONSÁVEL PELA EXECUÇÃO


ESTACA - 259 A 274
Esc. 1:500

ESTACA - 274 A 289
Esc. 1:500

ESTACA - 289 A 304
Esc. 1:500

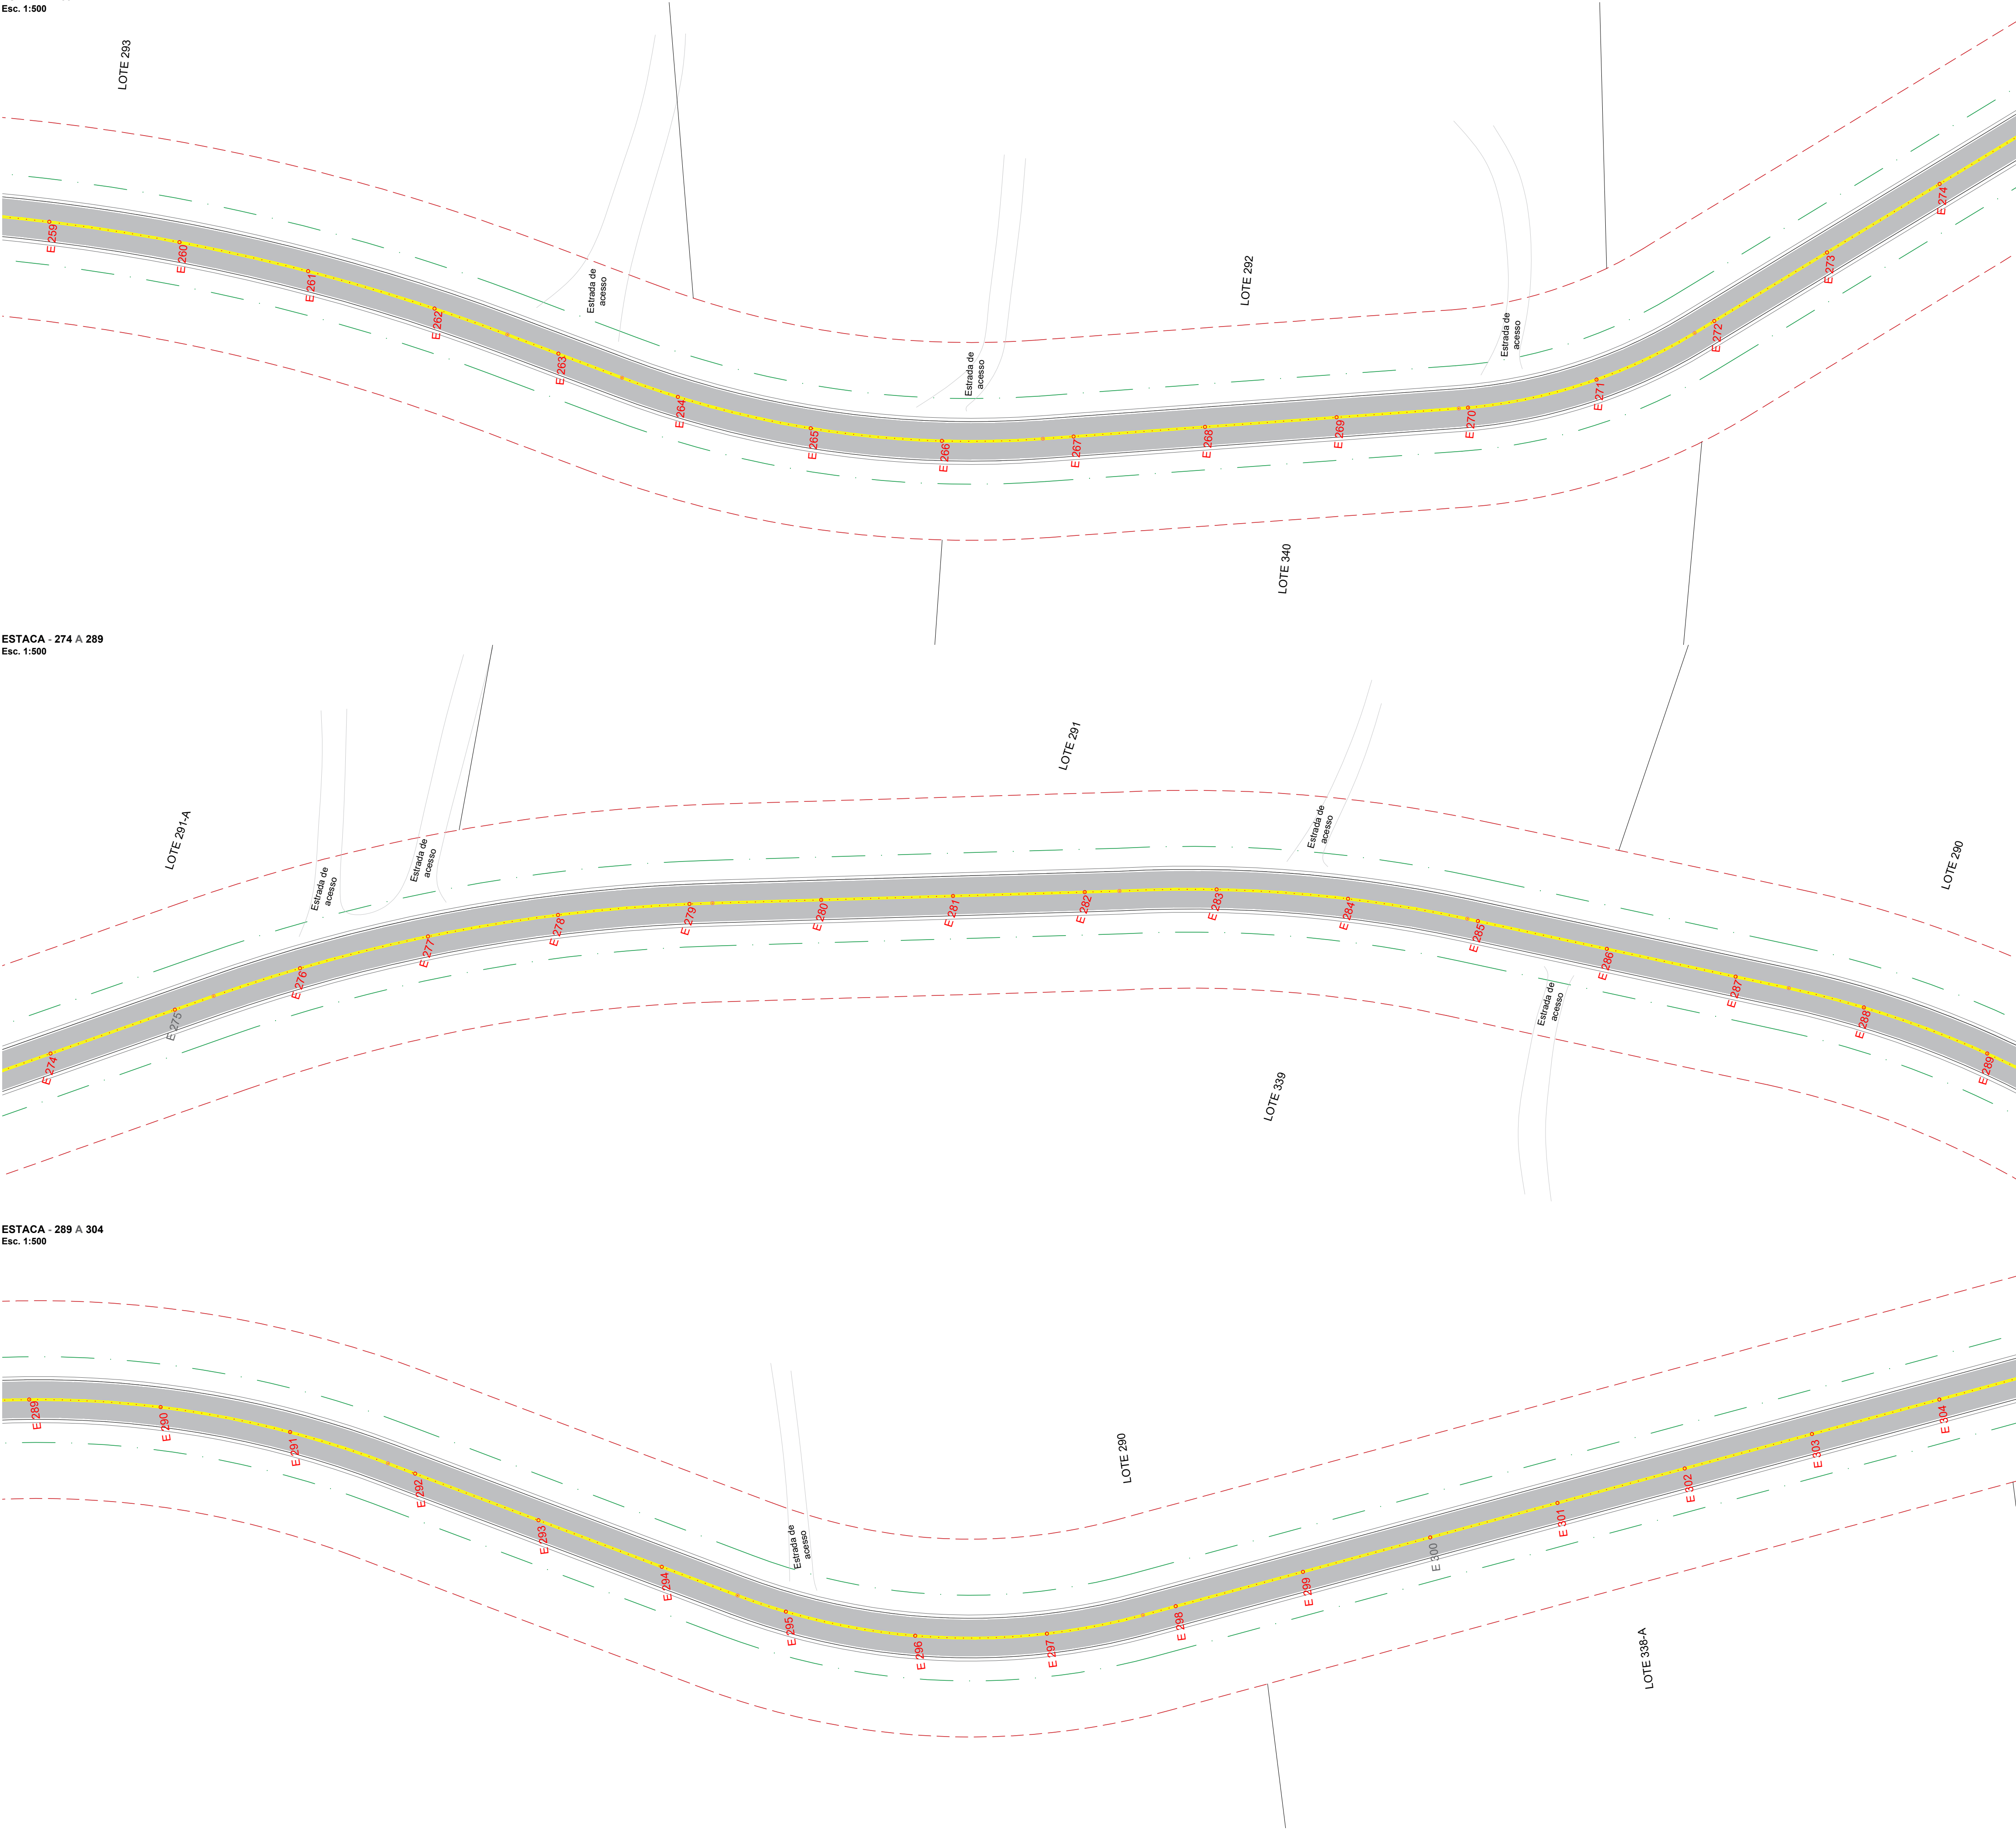

O PRESENTE PROJETO NÃO PODERÁ SER TRANSFERIDO, USADO OU COPIADO SEM A DEVIDA AUTORIZAÇÃO POR ESCRITO DO AUTOR DO PROJETO, SOB PENA DA LEI Nº 9.610 DE DIREITOS AUTORAIS.

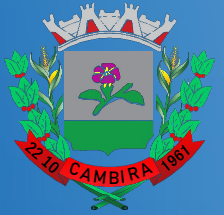

PROJETO DE SINALIZAÇÃO

Nº FOLHAS FOLHA Nº1408

OBRA / USO DA CONSTRUÇÃO
RECAPEAMENTO ASFÁLTICO SOBRE PEDRA IRREGULAR

LOCAL / ENDEREÇO
LOGRADOURO: ESTRADA SANTO ANTONIO (CRUZEIRO), ZÉ P. ROSSI E PAVAN (BOM JESUS) |
COORDENADAS GEOGRÁFICAS: INÍCIO: 23°37'32.79"S 51°35'4.44"W FIM: 23°41'32.75"S 51°35'48.29"W

PROPRIETÁRIO
MUNICÍPIO DE CAMBIRA

REFERÊNCIA	DESENHO	ESCALA	INDICADA
ESTACA - 259 + 304	WELLINGTON REGIOLI	DATA	09/07/2025

DECLARAMOS QUE A APROVAÇÃO DO PROJETO NÃO IMPLICA NO RECONHECIMENTO, POR PARTE DO PODER EXECUTIVO MUNICIPAL, DO DIREITO DE PROPRIEDADE OU POSSE DO LOTE

QUADRO DE ÁREAS




Secretaria de
Obras e Urbanismo
de Cambira

CAMPO PARA USO DA PREFEITURA

PROPRIETÁRIO
MUNICÍPIO DE CAMBIRA
CNPJ: 75.771.287/0001-52

RESPONSÁVEL PELO PROJETO
RONALDO DE SOUZA BARCALA
CREA-PR: 19299/D

RESPONSÁVEL PELA EXECUÇÃO

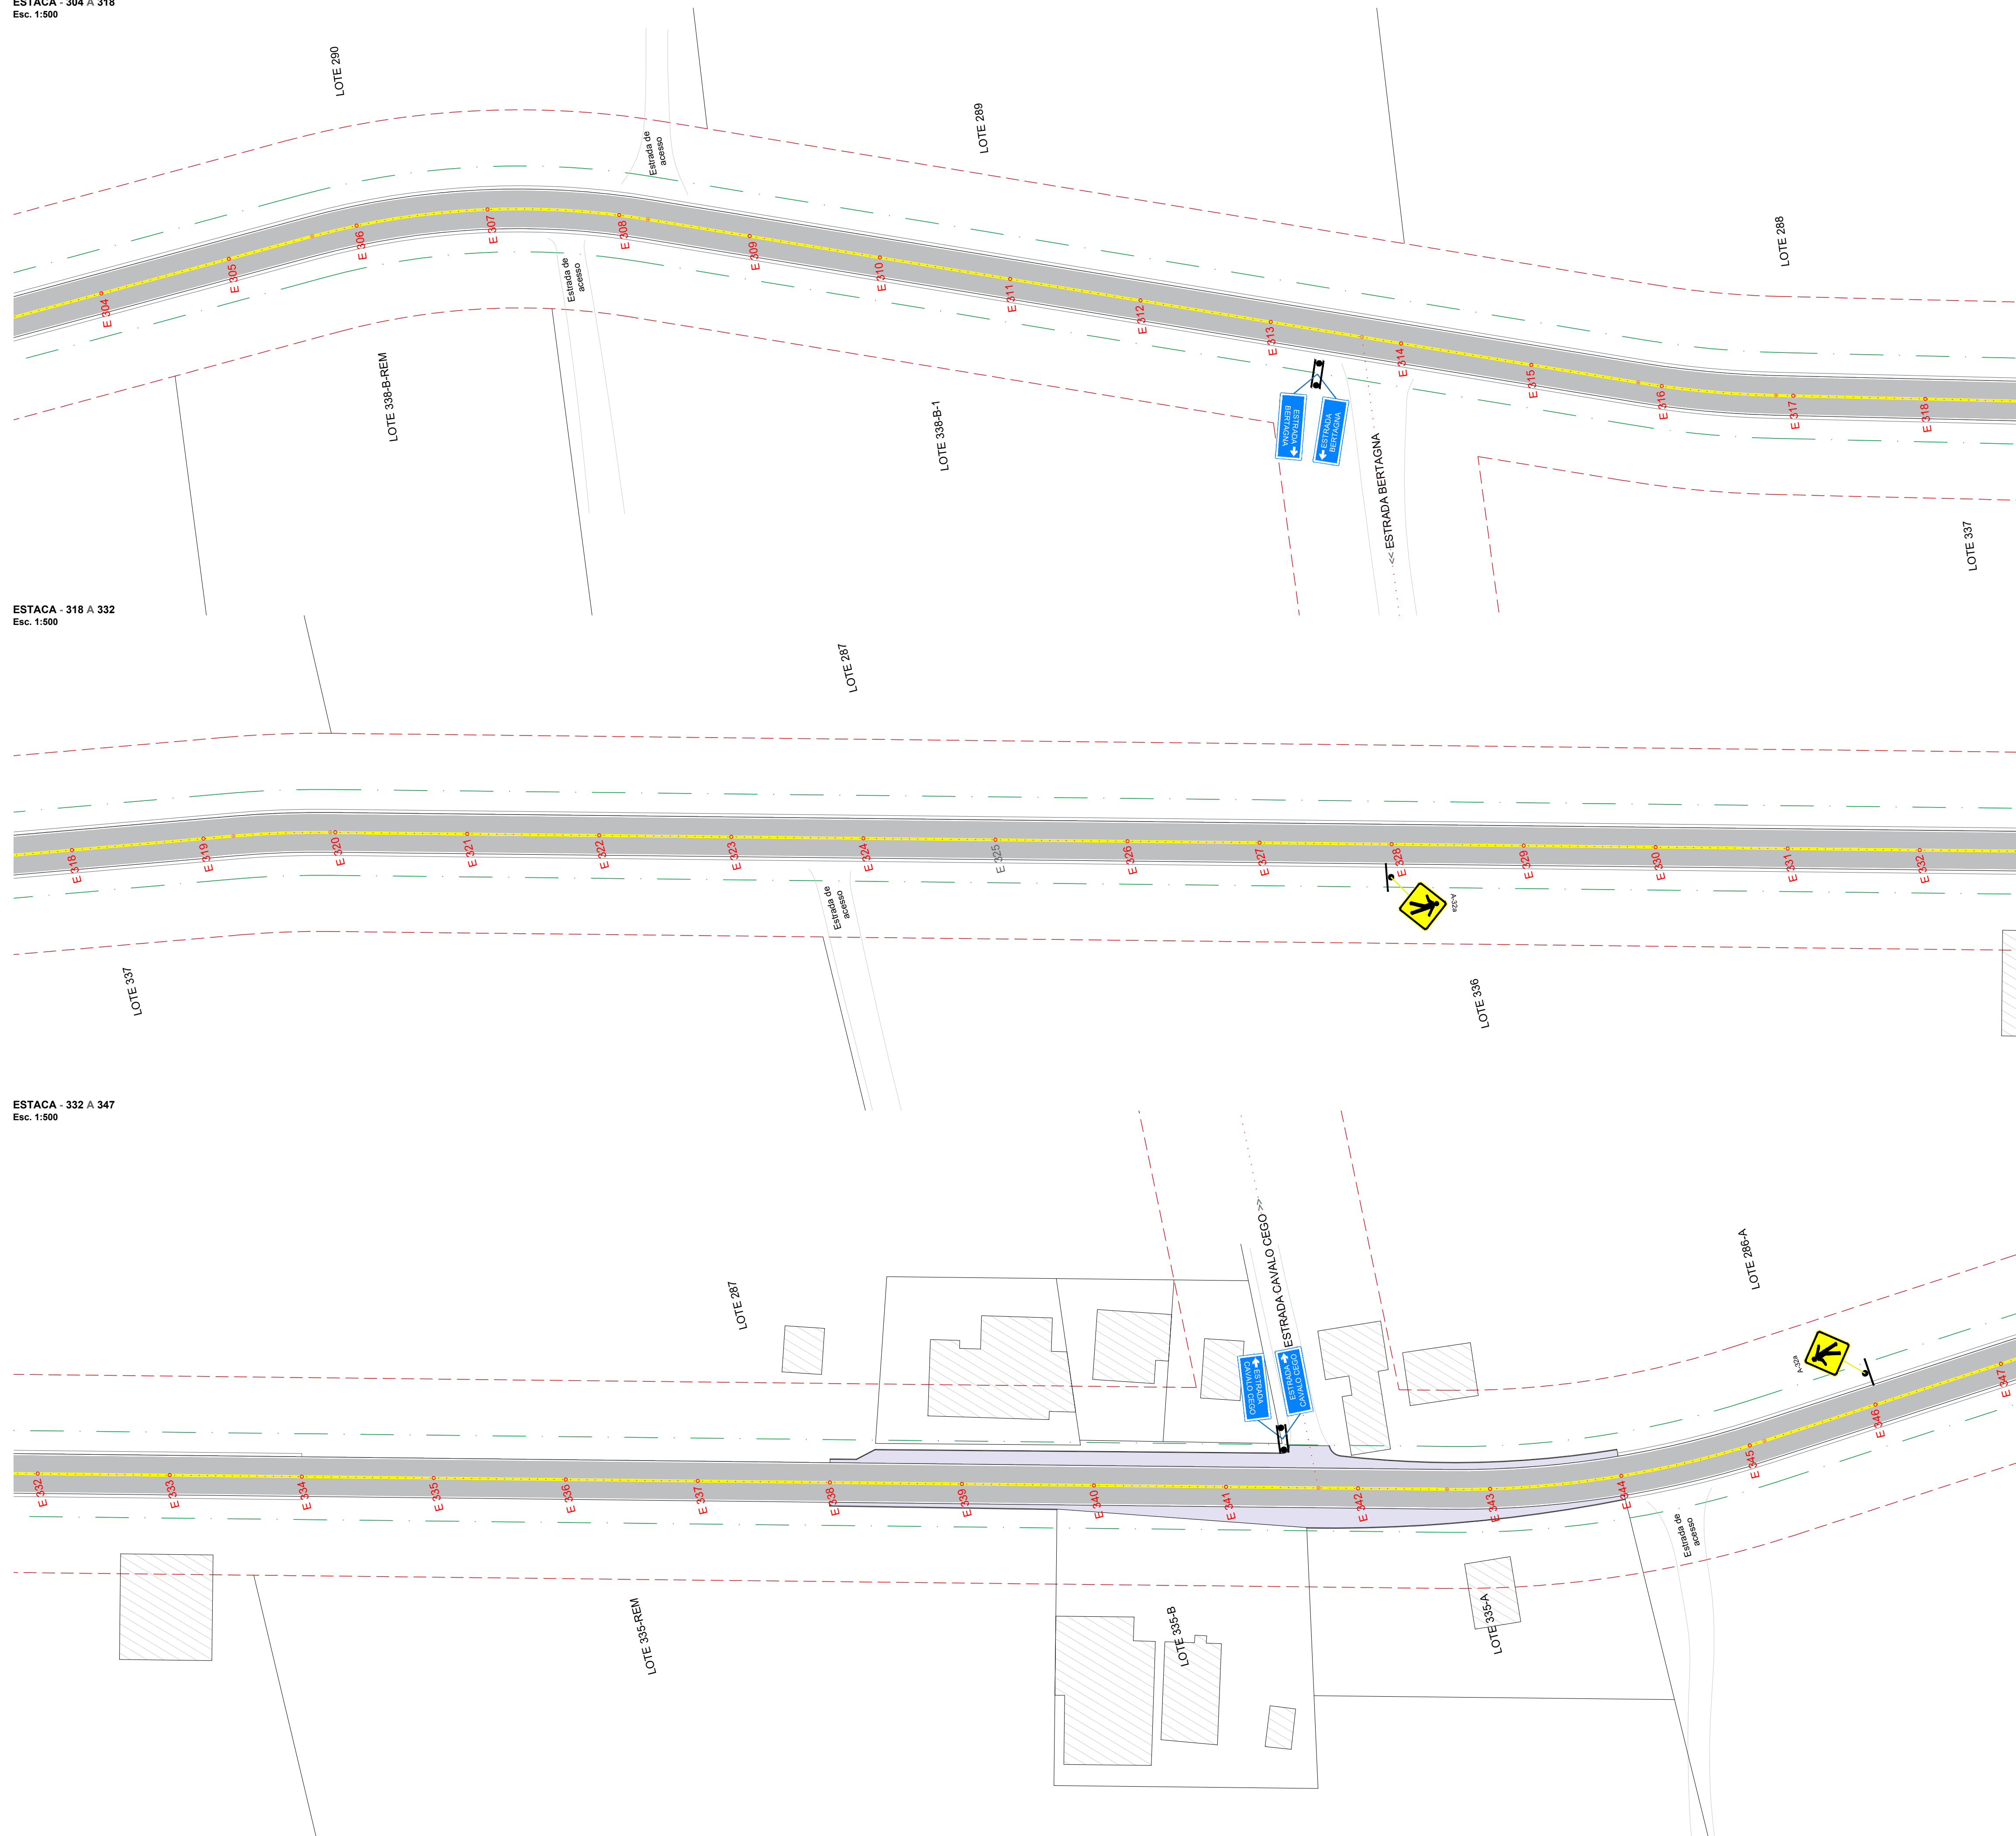

O PRESENTE PROJETO NÃO PODERÁ SER TRANSFERIDO, USADO OU COPIADO SEM A DEVIDA AUTORIZAÇÃO POR ESCRITO DO AUTOR DO PROJETO, SOB PENA DA LEI Nº 9.610 DE DIREITOS AUTORAIS.



PROJETO DE SINALIZAÇÃO

Nº FOLHAS FOLHA Nº
14 09

OBRA / USO DA CONSTRUÇÃO

RECAPEAMENTO ASFÁLTICO SOBRE PEDRA IRREGULAR

LOCAL / ENDEREÇO

LOGRADOURO: ESTRADA SANTO ANTONIO (CRUZEIRO), ZÉ P. ROSSI E PAVAN (BOM JESUS) |
COORDENADAS GEOGRÁFICAS: INÍCIO: 23°37'32.79"S 51°35'4.44"W FIM: 23°41'32.75"S 51°35'48.29"W

PROPRIETÁRIO

MUNICIPIO DE CAMBIRA

REFERÊNCIA

DESENHO	
---------	--



WELLINGTON
REGION

ESCALA	INDICADA
--------	----------

DATA	00/07/2025
------	------------

DECLARAMOS QUE A APROVAÇÃO DO PROJETO NÃO IMPLICA NO RECONHECIMENTO, POR PARTE DO PODER EXECUTIVO MUNICIPAL, DO DIREITO DE PROPRIEDADE OU POSSE DO LOTE

QUADRO DE ÁREAS



Secretaria de
Obras e Urbanismo
de Cambira

CAMPO PARA USO DA PREFEITURA


PROPRIETÁRIO
MUNICIPIO DE CAMBIRA
CNPJ: 75.771.287/0001-52

RESPONSÁVEL PELO PROJETO
RONALDO DE SOUZA BARCALA
CREA-PR: 19299/D


RESPONSÁVEL PELA EXECUÇÃO

ESTACA - 347 A 362
Esc. 1:500


LOTE 288-A

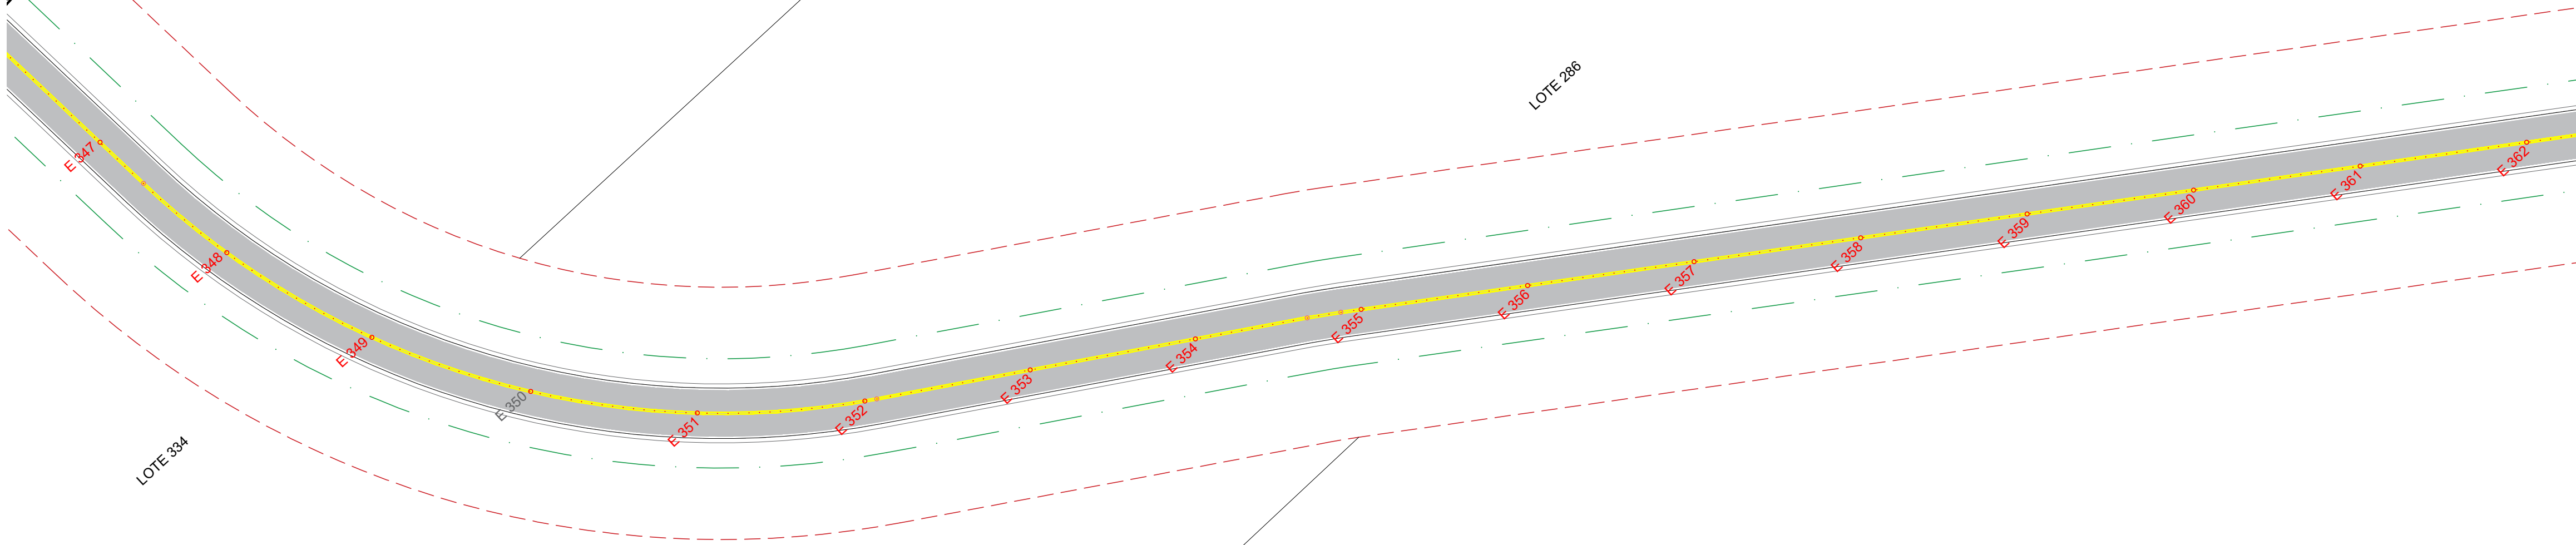

ESTACA - 362 A 382
Esc. 1:500

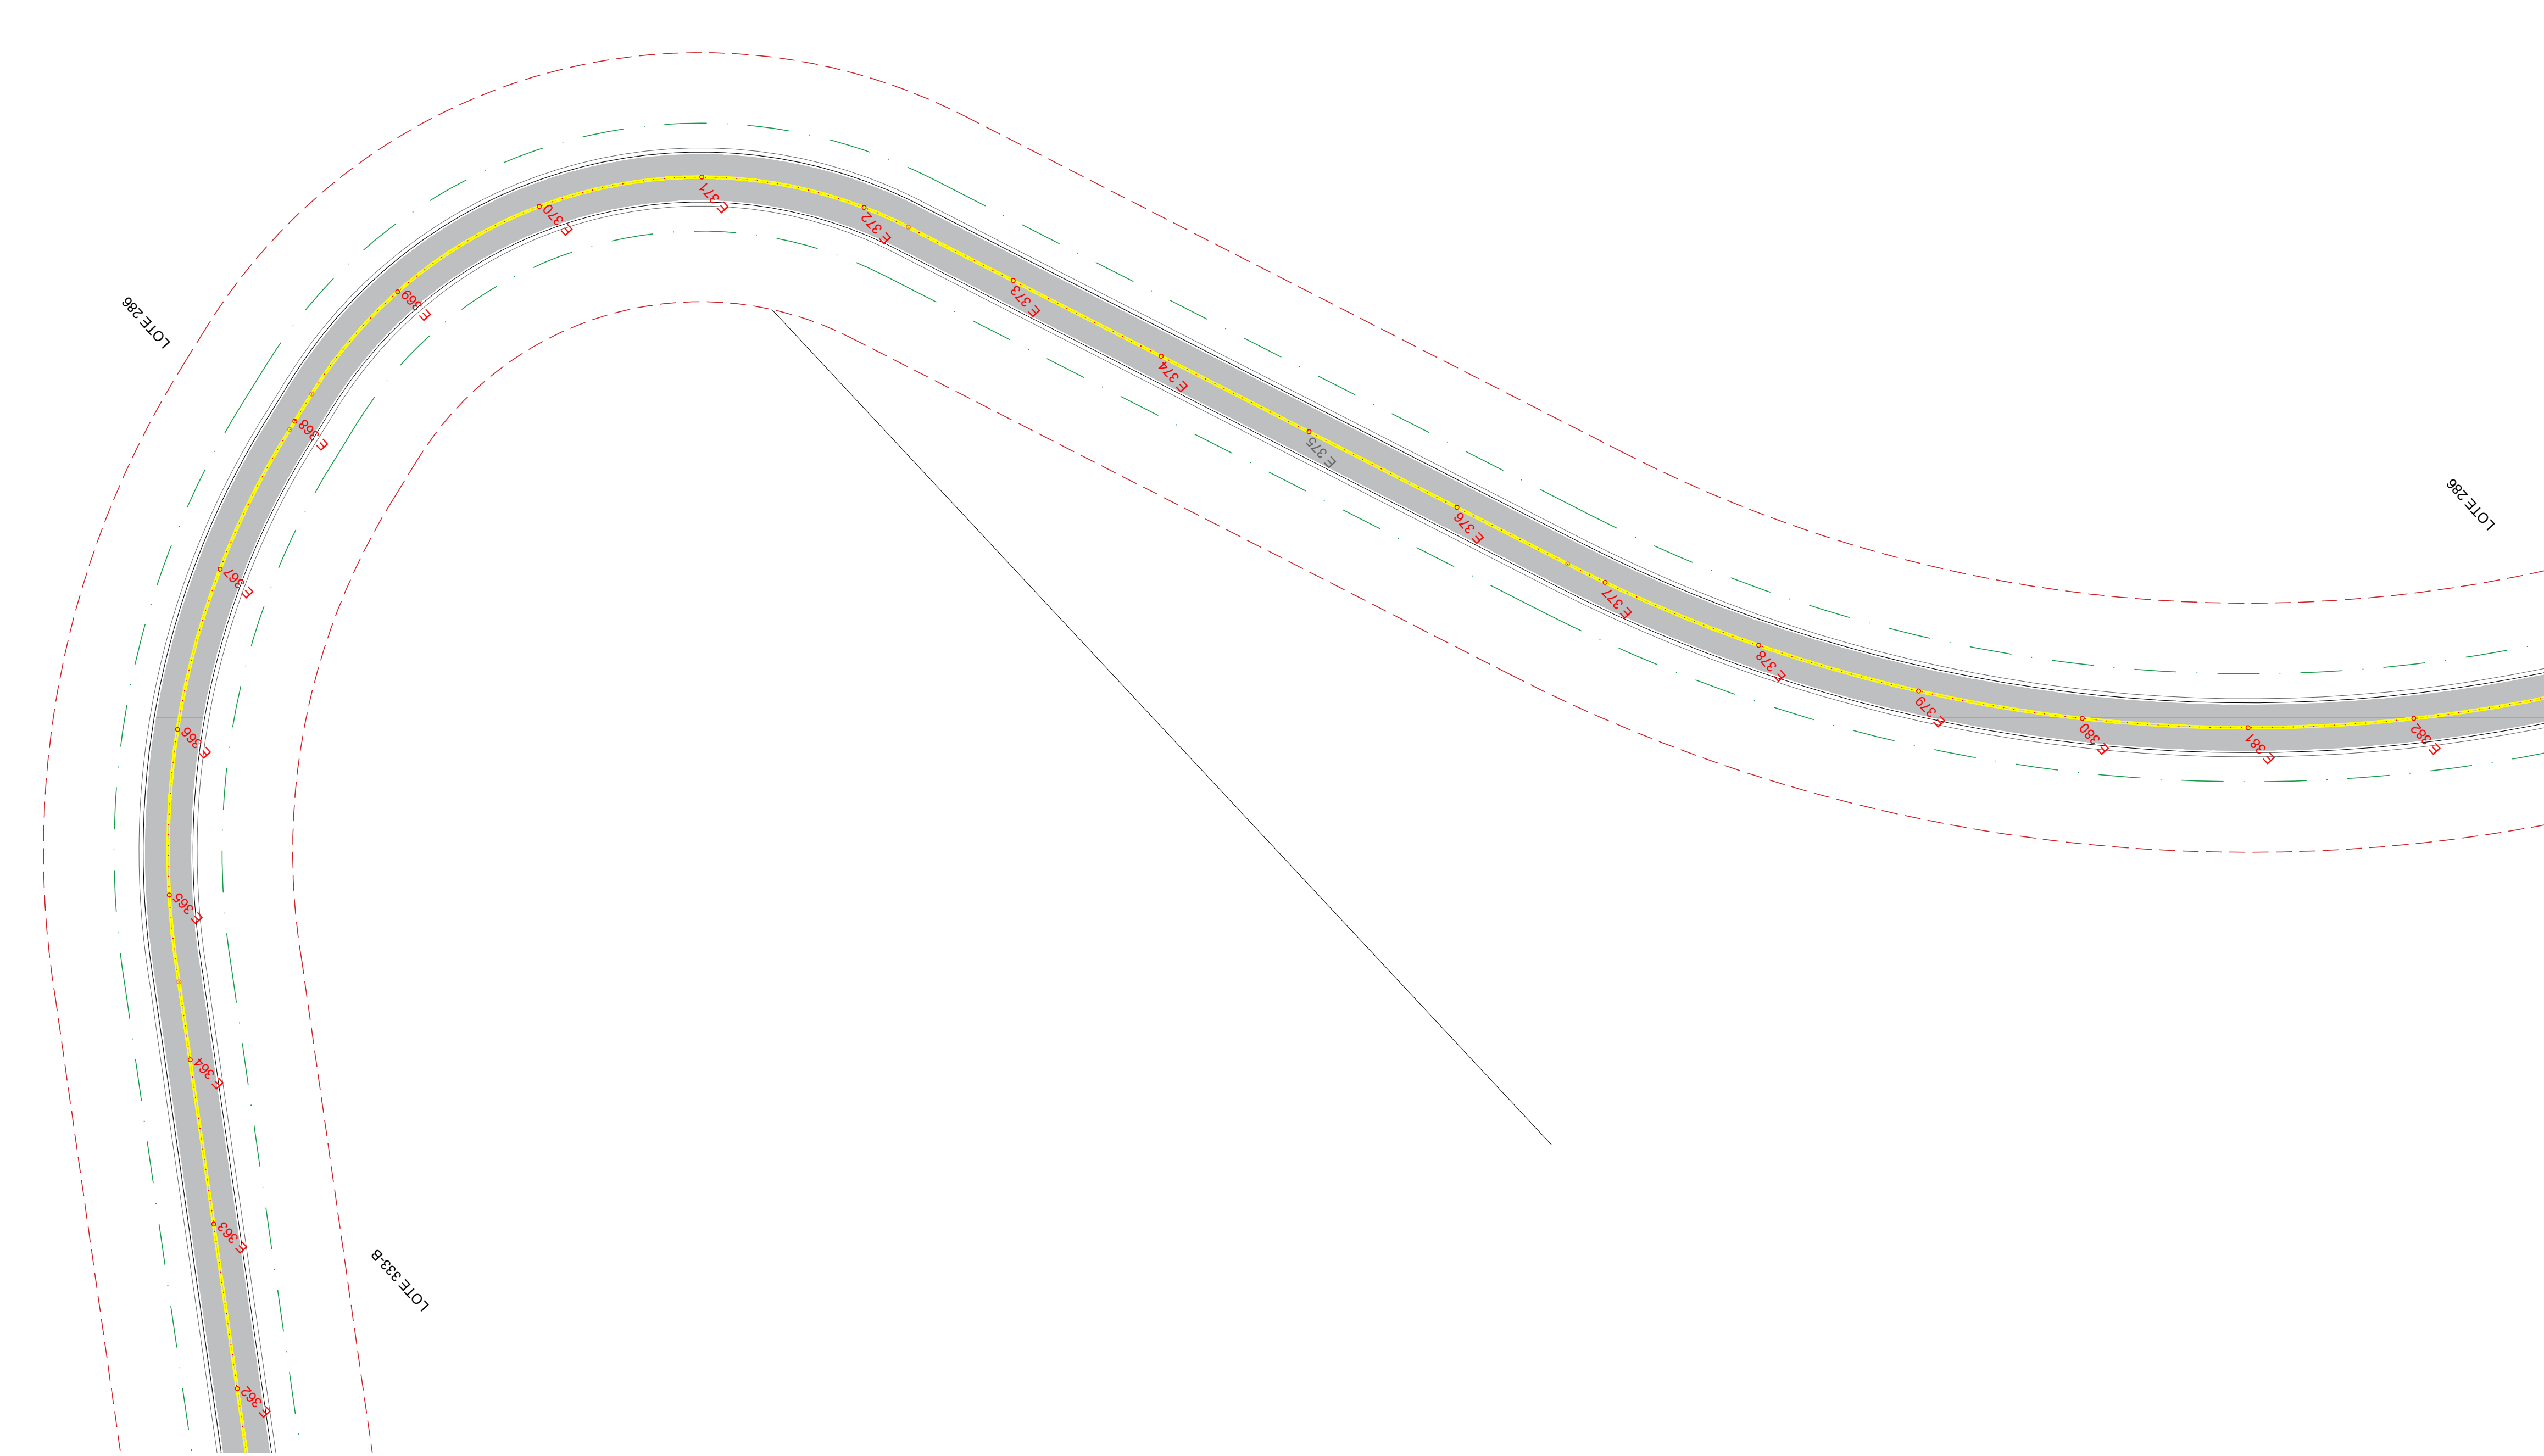

O PRESENTE PROJETO NÃO PODERÁ SER TRANSFERIDO, USADO OU COPIADO SEM A DEVIDA AUTORIZAÇÃO POR ESCRITO DO AUTOR DO PROJETO, SOB PENA DA LEI Nº 9.610 DE DIREITOS AUTORAIS.

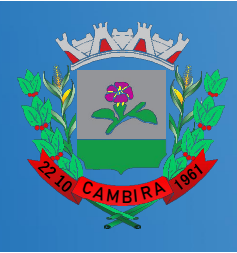

PROJETO DE SINALIZAÇÃO

Nº FOLHAS FOLHA Nº
1410

OBRA / USO DA CONSTRUÇÃO
RECAPEAMENTO ASFÁLTICO SOBRE PEDRA IRREGULAR

LOCAL / ENDEREÇO
LOGRADOURO: ESTRADA SANTO ANTONIO (CRUZEIRO), ZÉ P. ROSSI E PAVAN (BOM JESUS) |
COORDENADAS GEOGRÁFICAS: INÍCIO: 23°37'32.79"S 51°35'4.44"W FIM: 23°41'32.75"S 51°35'48.29"W

PROPRIETÁRIO
MUNICÍPIO DE CAMBIRA

REFERÊNCIA	DESENHO	ESCALA	INDICADA
ESTACA - 347 + 382	WELLINGTON REGIOLI	DATA	09/07/2025

DECLARAMOS QUE A APROVAÇÃO DO PROJETO NÃO IMPLICA NO RECONHECIMENTO, POR PARTE DO PODER EXECUTIVO MUNICIPAL, DO DIREITO DE PROPRIEDADE OU POSSE DO LOTE

QUADRO DE ÁREAS



Secretaria de
Obras e Urbanismo
de Cambira

CAMPO PARA USO DA PREFEITURA

PROPRIETÁRIO
MUNICÍPIO DE CAMBIRA
CNPJ: 75.771.287/0001-52

RESPONSÁVEL PELO PROJETO
RONALDO DE SOUZA BARCALA
CREA-PR: 19299/D


RESPONSÁVEL PELA EXECUÇÃO

ESTACA - 382 A 397
Esc. 1:500


ESTACA - 397 A 412
Esc. 1:500

ESTACA - 412 A 419
Esc. 1:500

ESTACA - 419 A 433
Esc. 1:500

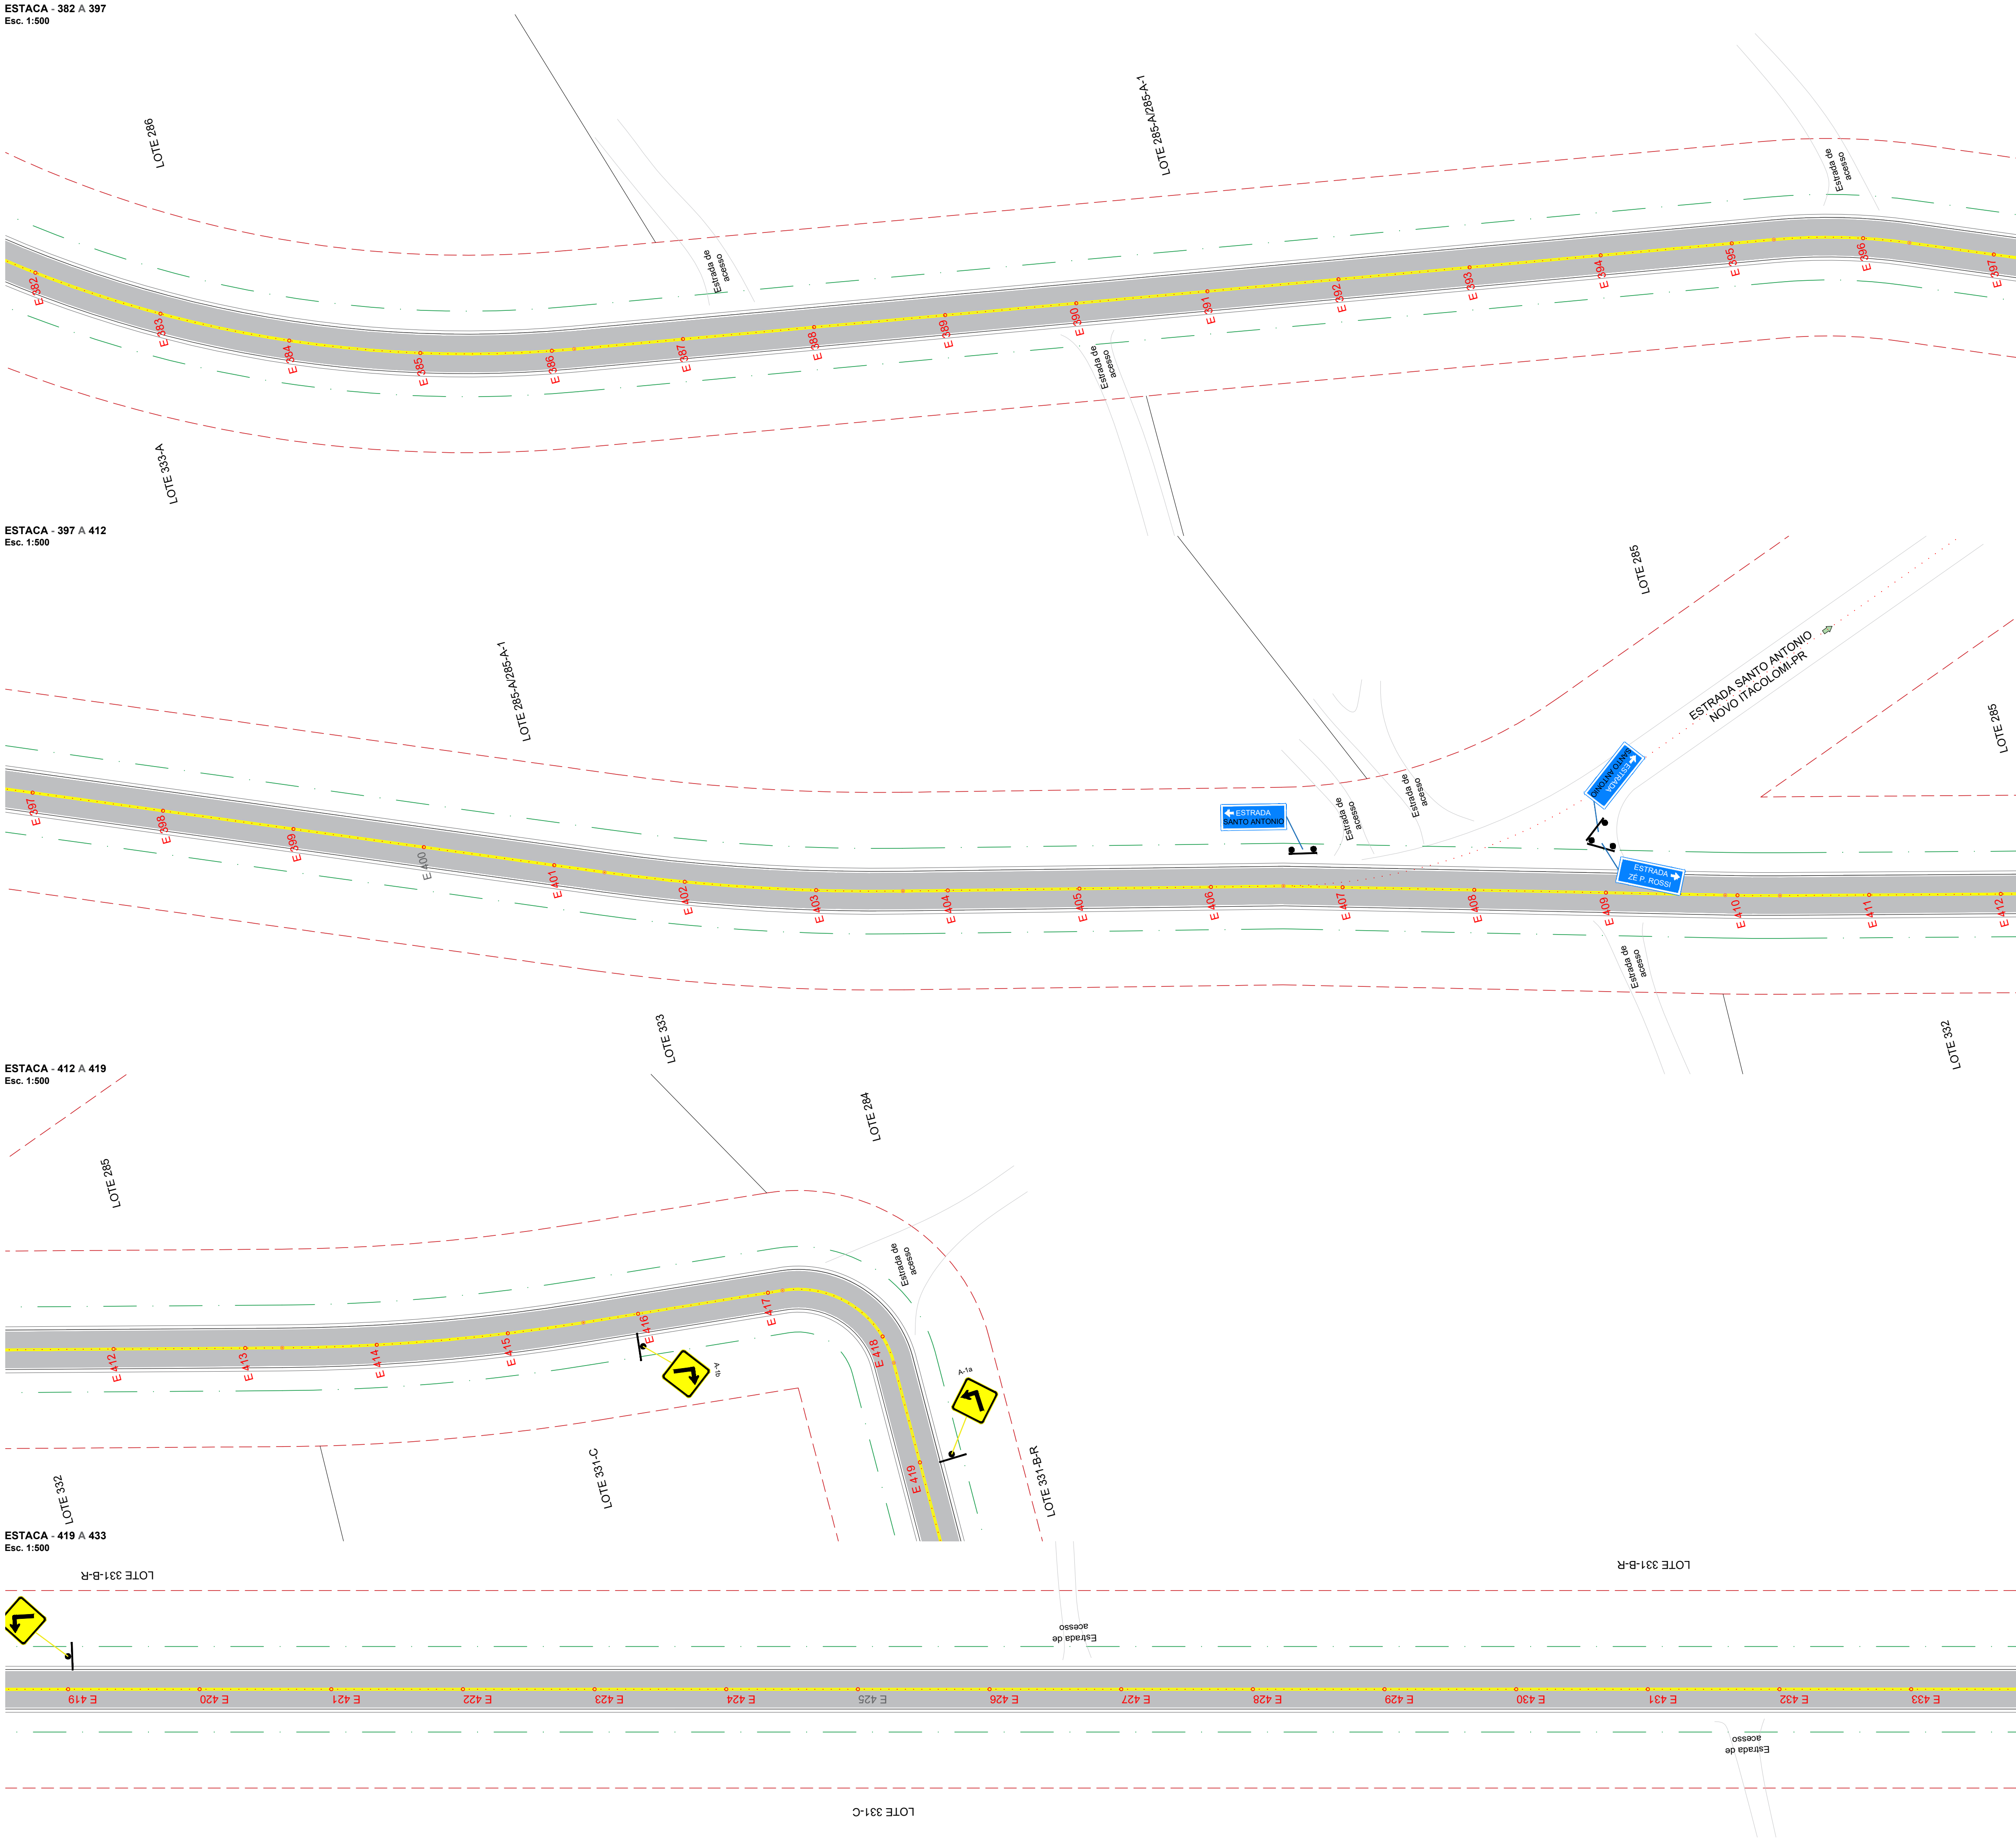

O PRESENTE PROJETO NÃO PODERÁ SER TRANSFERIDO, USADO OU COPIADO SEM A DEVIDA AUTORIZAÇÃO POR ESCRITO DO AUTOR DO PROJETO, SOB PENA DA LEI Nº 9.610 DE DIREITOS AUTORAIS.

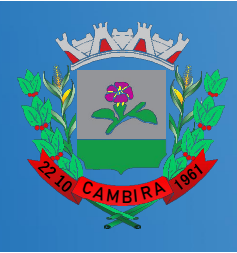

PROJETO DE SINALIZAÇÃO

Nº FOLHAS FOLHA Nº
1411

OBRA / USO DA CONSTRUÇÃO
RECAPEAMENTO ASFÁLTICO SOBRE PEDRA IRREGULAR

LOCAL / ENDEREÇO
LOGRADOURO: ESTRADA SANTO ANTONIO (CRUZEIRO), ZÉ P. ROSSI E PAVAN (BOM JESUS) |
COORDENADAS GEOGRÁFICAS: *INÍCIO*: 23°37'32.79"S 51°35'4.44"W *FIM*: 23°41'32.75"S 51°35'48.29"W

PROPRIETÁRIO
MUNICÍPIO DE CAMBIRA

REFERÊNCIA	DESENHO	ESCALA	INDICADA
ESTACA - 382 + 433	WELLINGTON REGIOLI	DATA	09/07/2025

DECLARAMOS QUE A APROVAÇÃO DO PROJETO NÃO IMPLICA NO RECONHECIMENTO, POR PARTE DO PODER EXECUTIVO MUNICIPAL, DO DIREITO DE PROPRIEDADE OU POSSE DO LOTE

QUADRO DE ÁREAS



Secretaria de
Obras e Urbanismo
de Cambira


CAMPO PARA USO DA PREFEITURA

PROPRIETÁRIO
MUNICÍPIO DE CAMBIRA
CNPJ: 75.771.287/0001-52


RESPONSÁVEL PELO PROJETO
RONALDO DE SOUZA BARCALA
CREA-PR: 19299/D

RESPONSÁVEL PELA EXECUÇÃO


ESTACA - 433 A 449
Esc. 1:500

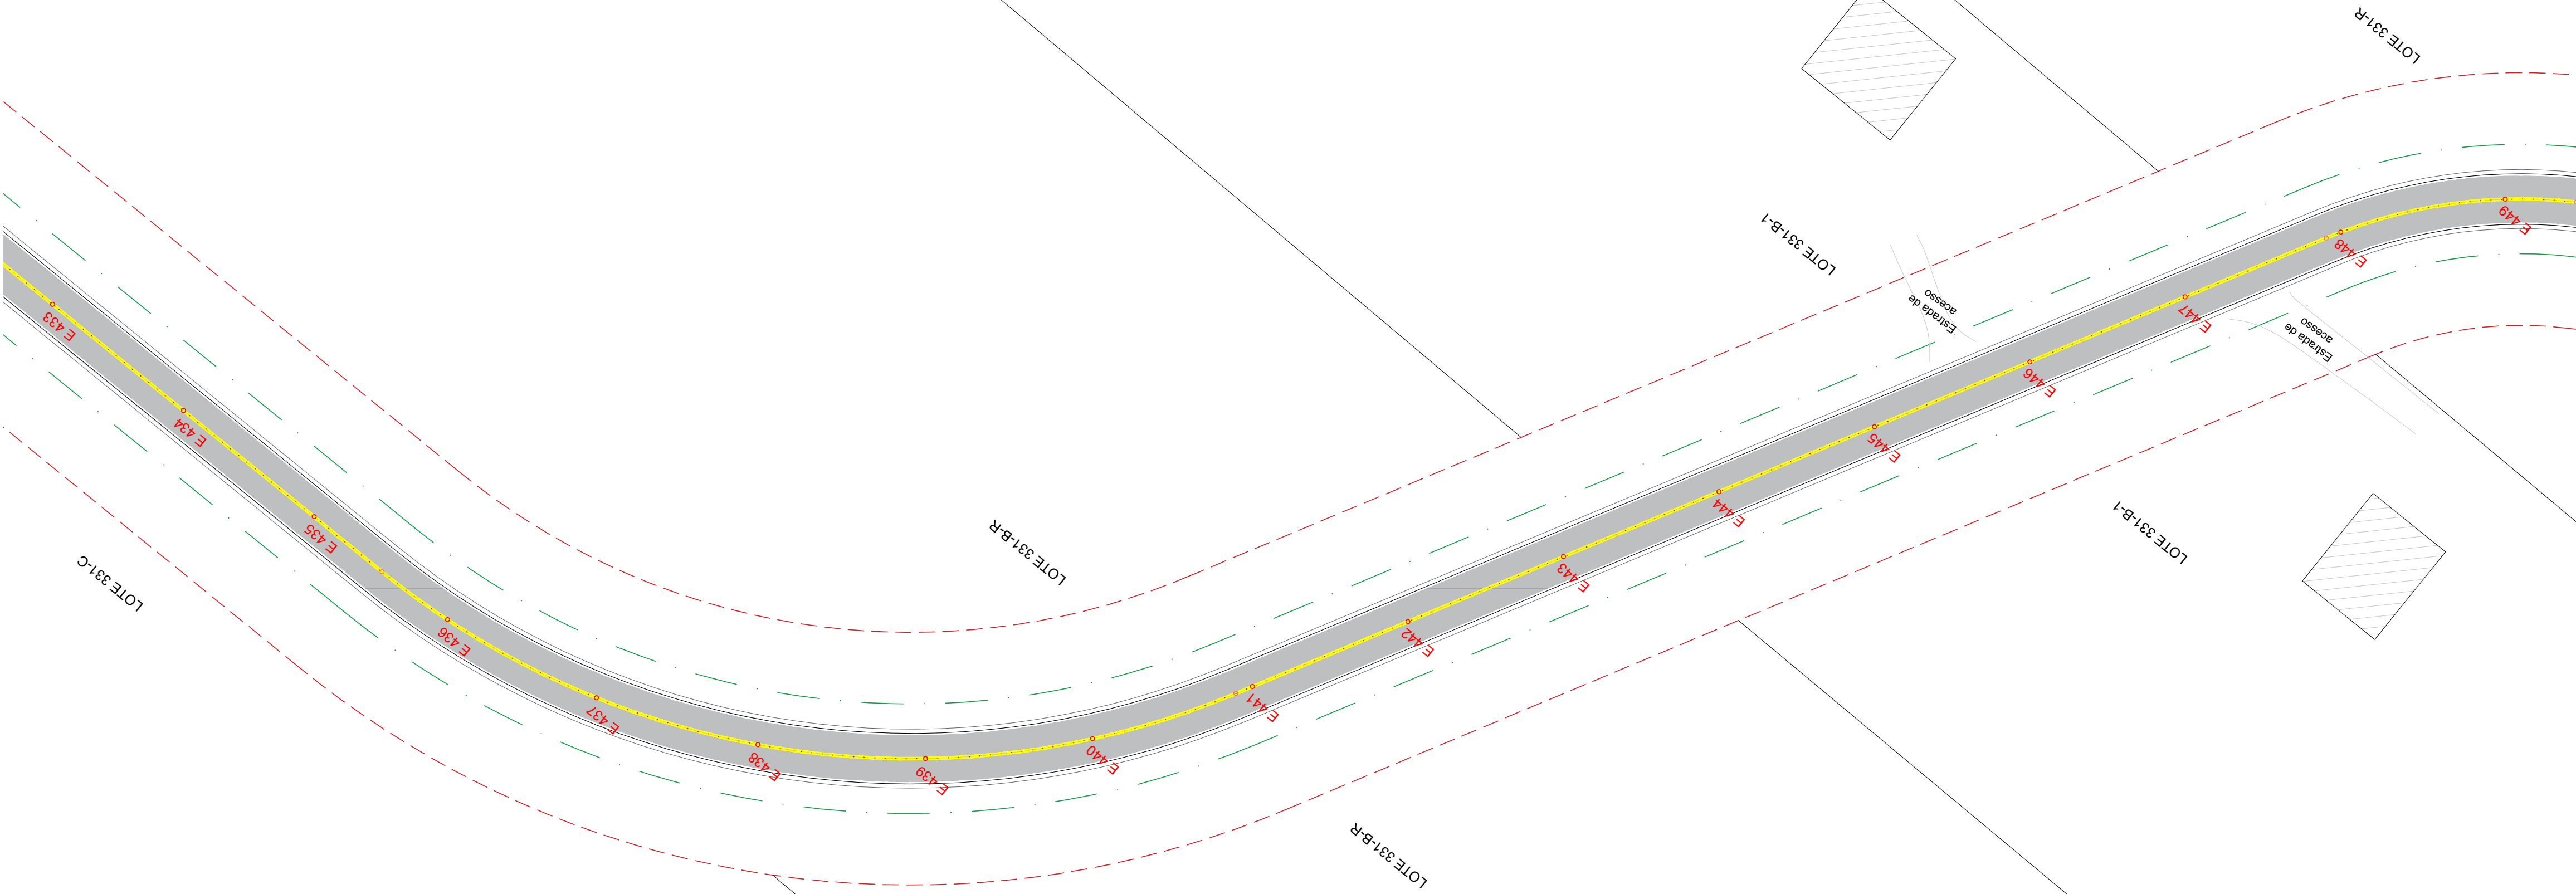

ESTACA - 449 A 465
Esc. 1:500

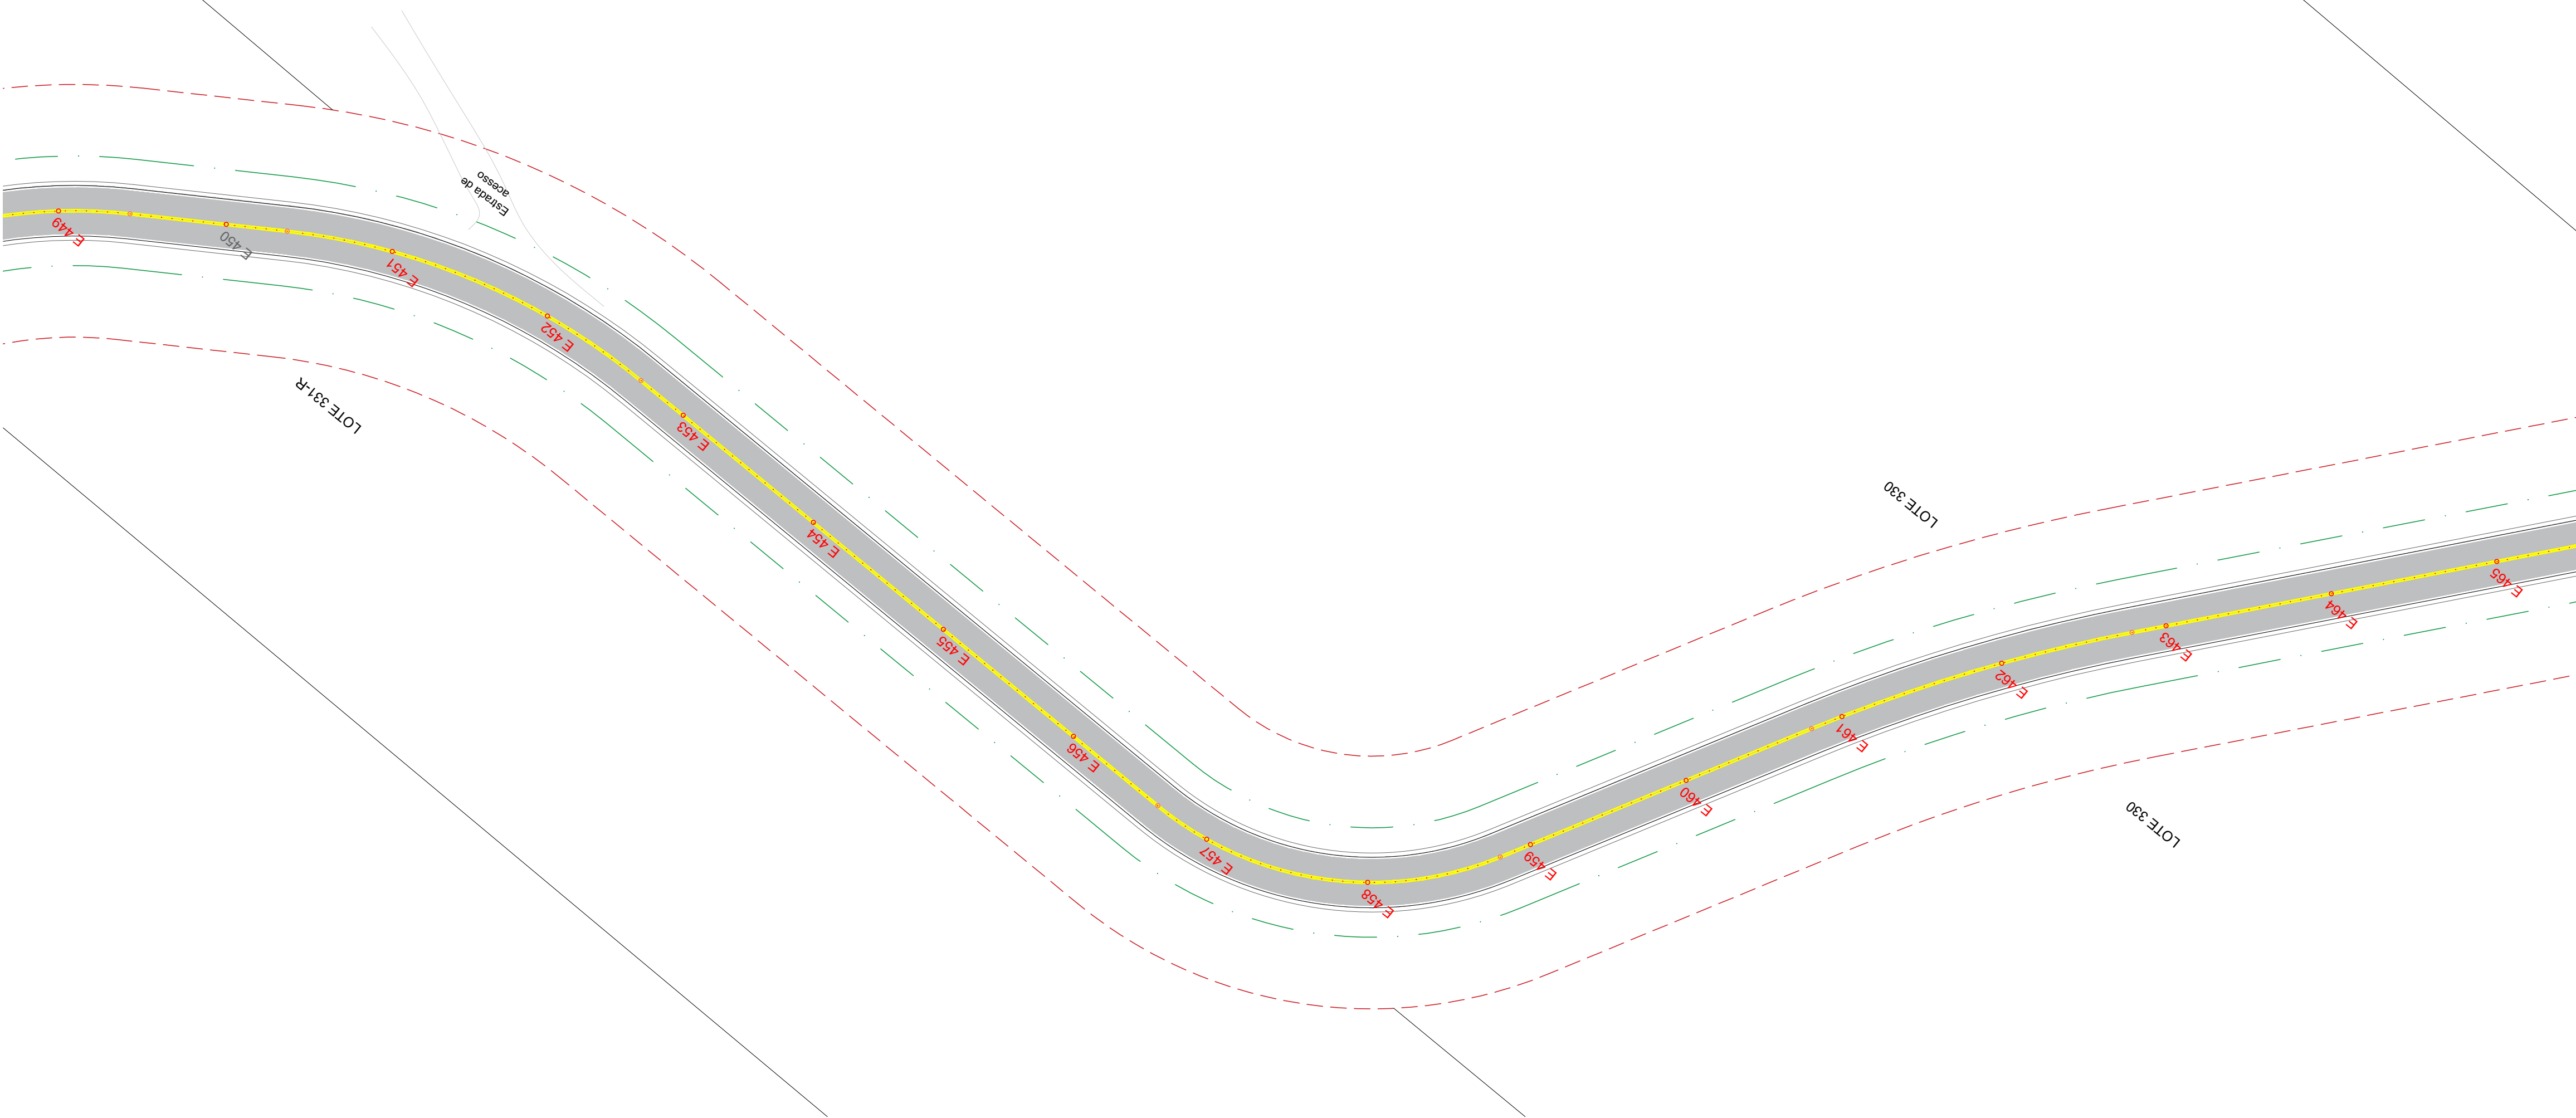

O PRESENTE PROJETO NÃO PODERÁ SER TRANSFERIDO, USADO OU COPIADO SEM A DEVIDA AUTORIZAÇÃO POR ESCRITO DO AUTOR DO PROJETO, SOB PENA DA LEI Nº 9.610 DE DIREITOS AUTORAIS.

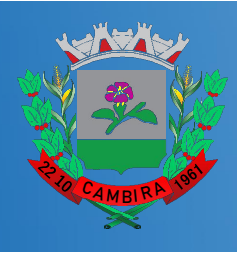

PROJETO DE SINALIZAÇÃO

Nº FOLHAS14FOLHA Nº12

OBRA / USO DA CONSTRUÇÃO
RECAPEAMENTO ASFÁLTICO SOBRE PEDRA IRREGULAR

LOCAL / ENDEREÇO
LOGRADOURO: ESTRADA SANTO ANTONIO (CRUZEIRO), ZÉ P. ROSSI E PAVAN (BOM JESUS) |
COORDENADAS GEOGRÁFICAS: INÍCIO: 23°37'32.79"S 51°35'4.44"W FIM: 23°41'32.75"S 51°35'48.29"W

PROPRIETÁRIO
MUNICÍPIO DE CAMBIRA

REFERÊNCIA	DESENHO	ESCALA	INDICADA
ESTACA - 433 + 465	 WELLINGTON REGIO	DATA	09/07/2025

DECLARAMOS QUE A APROVAÇÃO DO PROJETO NÃO IMPLICA NO RECONHECIMENTO, POR PARTE DO PODER EXECUTIVO MUNICIPAL, DO DIREITO DE PROPRIEDADE OU POSSE DO LOTE

QUADRO DE ÁREAS



Secretaria de
Obras e Urbanismo
de Cambira

CAMPO PARA USO DA PREFEITURA


PROPRIETÁRIO MUNICÍPIO DE CAMBIRA CNPJ: 75.771.287/0001-52	RESPONSÁVEL PELO PROJETO RONALDO DE SOUZA BARCALA CREA-PR: 19299/D	RESPONSÁVEL PELA EXECUÇÃO
--	--	---------------------------

ESTACA - 465 A 480
Esc. 1:500

ESTACA - 480 A 494
Esc. 1:500

ESTACA - 494 A 509
Esc. 1:500

O PRESENTE PROJETO NÃO PODERÁ SER TRANSFERIDO, USADO OU COPIADO SEM A DEVIDA AUTORIZAÇÃO POR ESCRITO DO AUTOR DO PROJETO, SOB PENA DA LEI Nº 9.610 DE DIREITOS AUTORAIS.

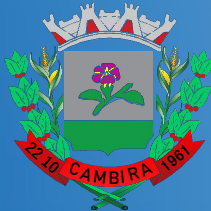

PROJETO DE SINALIZAÇÃO

OBRA / USO DA CONSTRUÇÃO

RECAPEAMENTO ASFÁLTICO SOBRE PEDRA IRREGULAR

LOCAL / ENDEREÇO

LOGRADOURO: ESTRADA SANTO ANTONIO (CRUZEIRO), ZÉ P. ROSSI E PAVAN (BOM JESUS) |
COORDENADAS GEOGRÁFICAS: *INÍCIO:* 23°37'32.79"S 51°35'4.44"W *FIM:* 23°41'32.75"S 51°35'48.29"W

PROPRIETÁRIO

MUNICÍPIO DE CAMBIRA

REFERÊNCIA

ESTACA - 465 + 509

DESENHO

WELLINGTON REGIOLI

ESCALA

INDICADA

DATA

09/07/2025

DECLARAMOS QUE A APROVAÇÃO DO PROJETO NÃO IMPLICA NO RECONHECIMENTO, POR PARTE DO PODER EXECUTIVO MUNICIPAL, DO DIREITO DE PROPRIEDADE OU POSSE DO LOTE

QUADRO DE ÁREAS



Secretaria de **Obras e Urbanismo** de Cambira

CAMPO PARA USO DA PREFEITURA

PROPRIETÁRIO

MUNICÍPIO DE CAMBIRA

CNPJ: 75.771.287/0001-52

RESPONSÁVEL PELO PROJETO

RONALDO DE SOUZA BARCALA

CREA-PR: 19299/D


RESPONSÁVEL PELA EXECUÇÃO

13


14

Nº FOLHAS FOLHA Nº


ESTACA - 509 A 527
Esc. 1:500

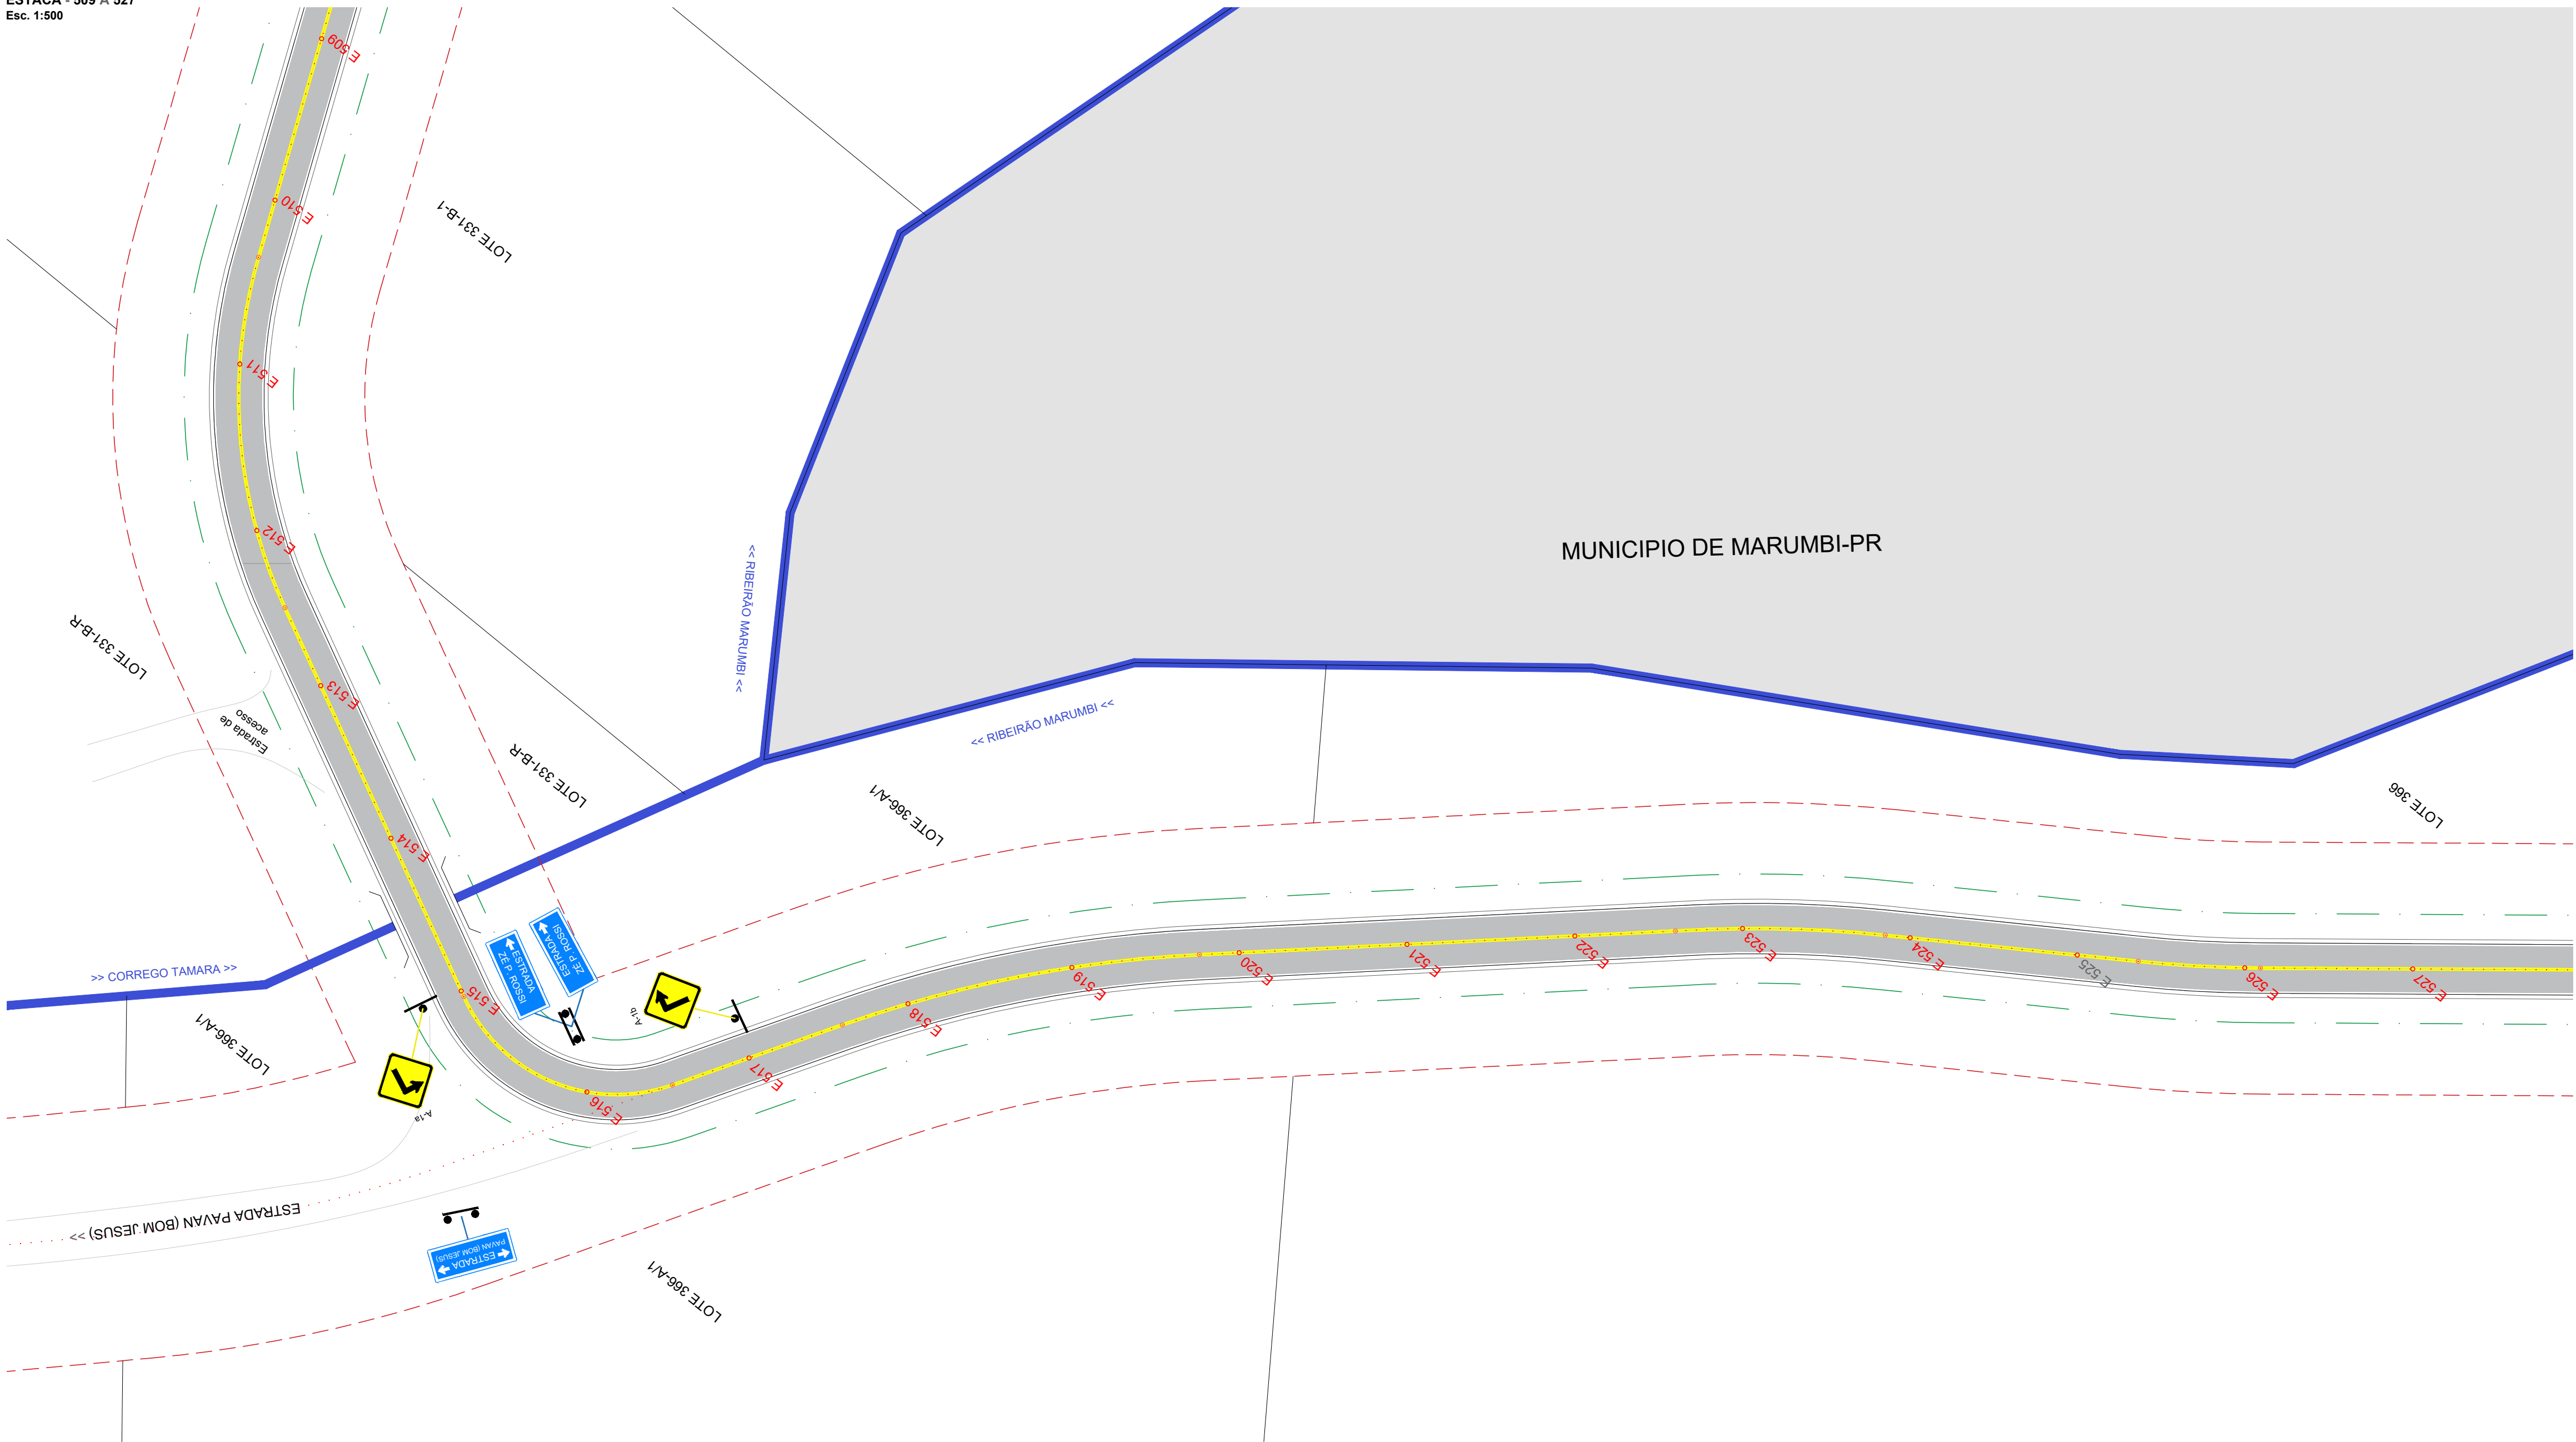

ESTACA - 527 A 531+10m
Esc. 1:500

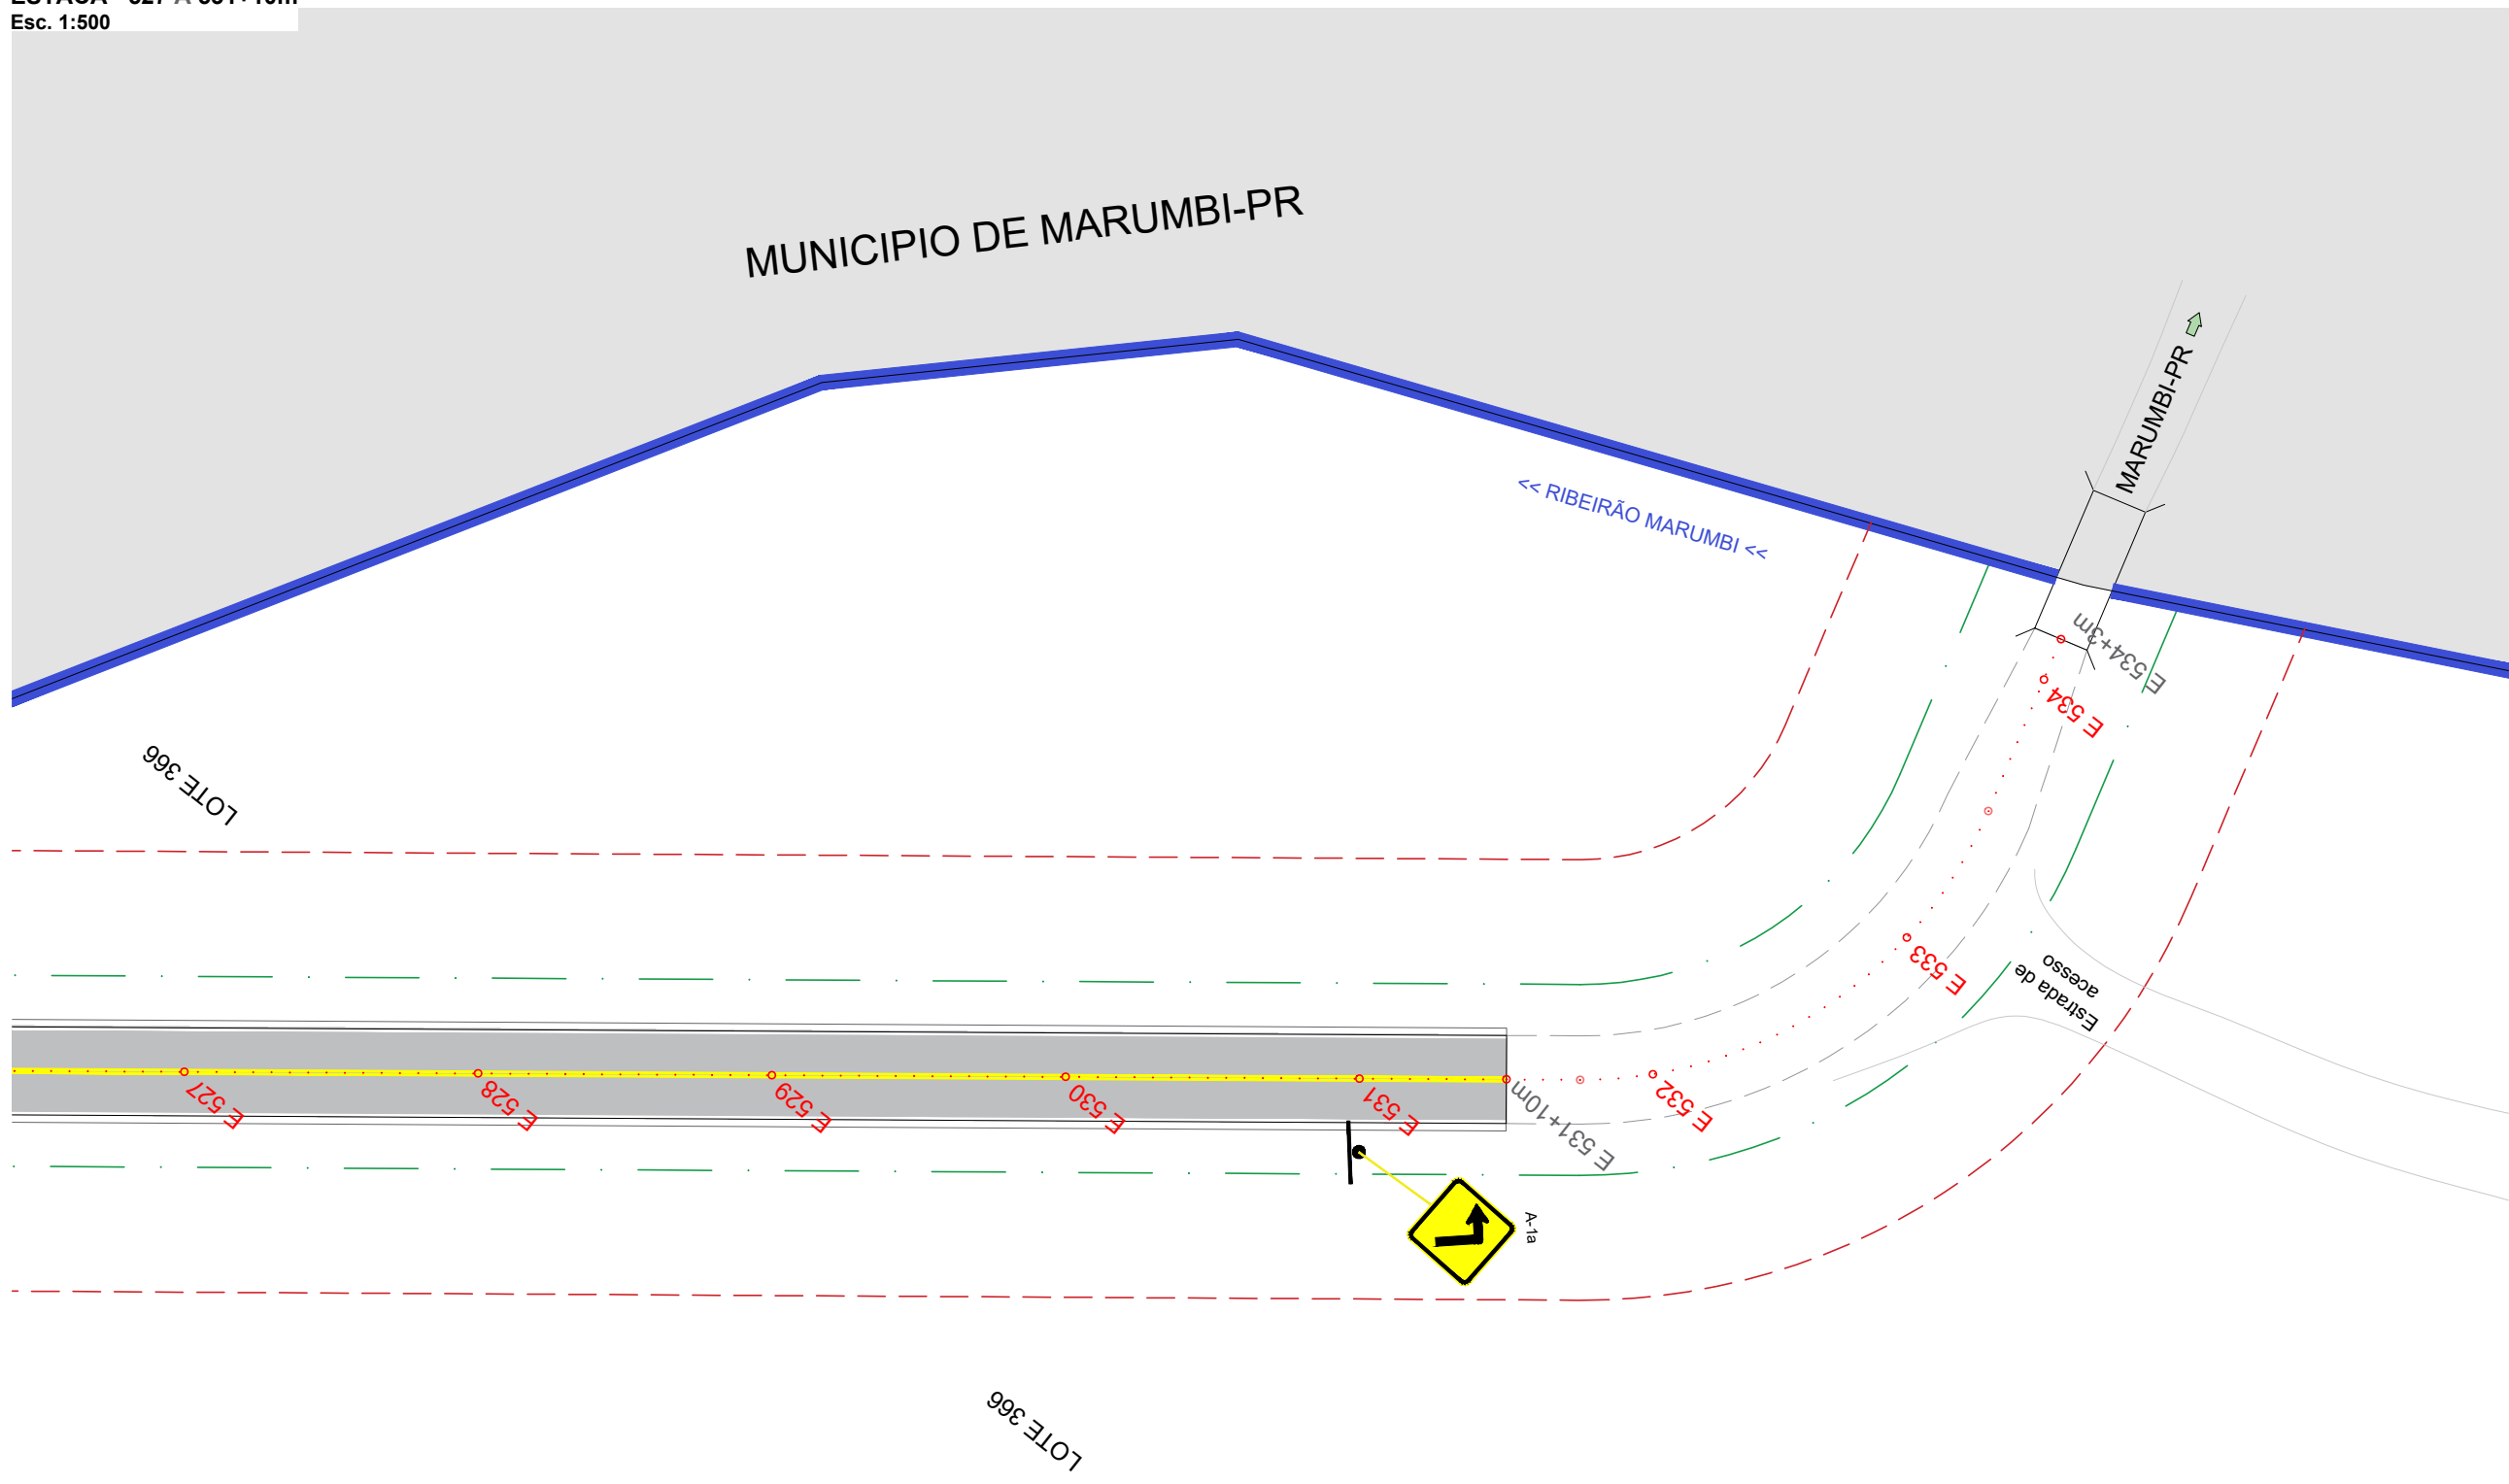

O PRESENTE PROJETO NÃO PODERÁ SER TRANSFERIDO, USADO OU COPIADO SEM A DEVIDA AUTORIZAÇÃO POR ESCRITO DO AUTOR DO PROJETO, SOB PENA DA LEI Nº 9.610 DE DIREITOS AUTORAIS.

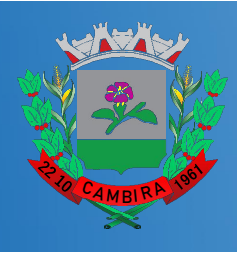

PROJETO DE SINALIZAÇÃO

Nº FOLHAS FOLHA Nº 14

OBRA / USO DA CONSTRUÇÃO
RECAPEAMENTO ASFÁLTICO SOBRE PEDRA IRREGULAR

LOCAL / ENDEREÇO
LOGRADOURO: ESTRADA SANTO ANTONIO (CRUZEIRO), ZÉ P. ROSSI E PAVAN (BOM JESUS) |
COORDENADAS GEOGRÁFICAS: INÍCIO: 23°37'32.79"S 51°35'4.44"W FIM: 23°41'32.75"S 51°35'48.29"W

PROPRIETÁRIO
MUNICIPIO DE CAMBIRA

REFERÊNCIA	DESENHO	ESCALA	INDICADA
ESTACA - 509 + 531+10m	WELLINGTON REGIOLI	DATA	09/07/2025

DECLARAMOS QUE A APROVAÇÃO DO PROJETO NÃO IMPLICA NO RECONHECIMENTO, POR PARTE DO PODER EXECUTIVO MUNICIPAL, DO DIREITO DE PROPRIEDADE OU POSSE DO LOTE

QUADRO DE ÁREAS



Secretaria de Obras e Urbanismo de Cambira

CAMPO PARA USO DA PREFEITURA

PROPRIETÁRIO MUNICIPIO DE CAMBIRA CNPJ: 75.771.287/0001-52	RESPONSÁVEL PELO PROJETO RONALDO DE SOUZA BARCALA CREA-PR: 19299/D	RESPONSÁVEL PELA EXECUÇÃO
--	--	---------------------------