

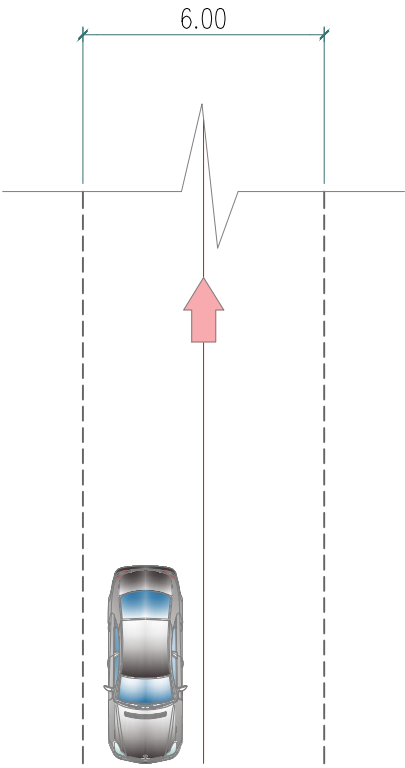
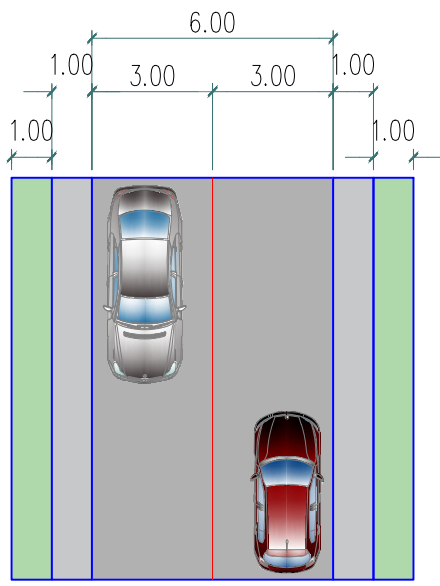


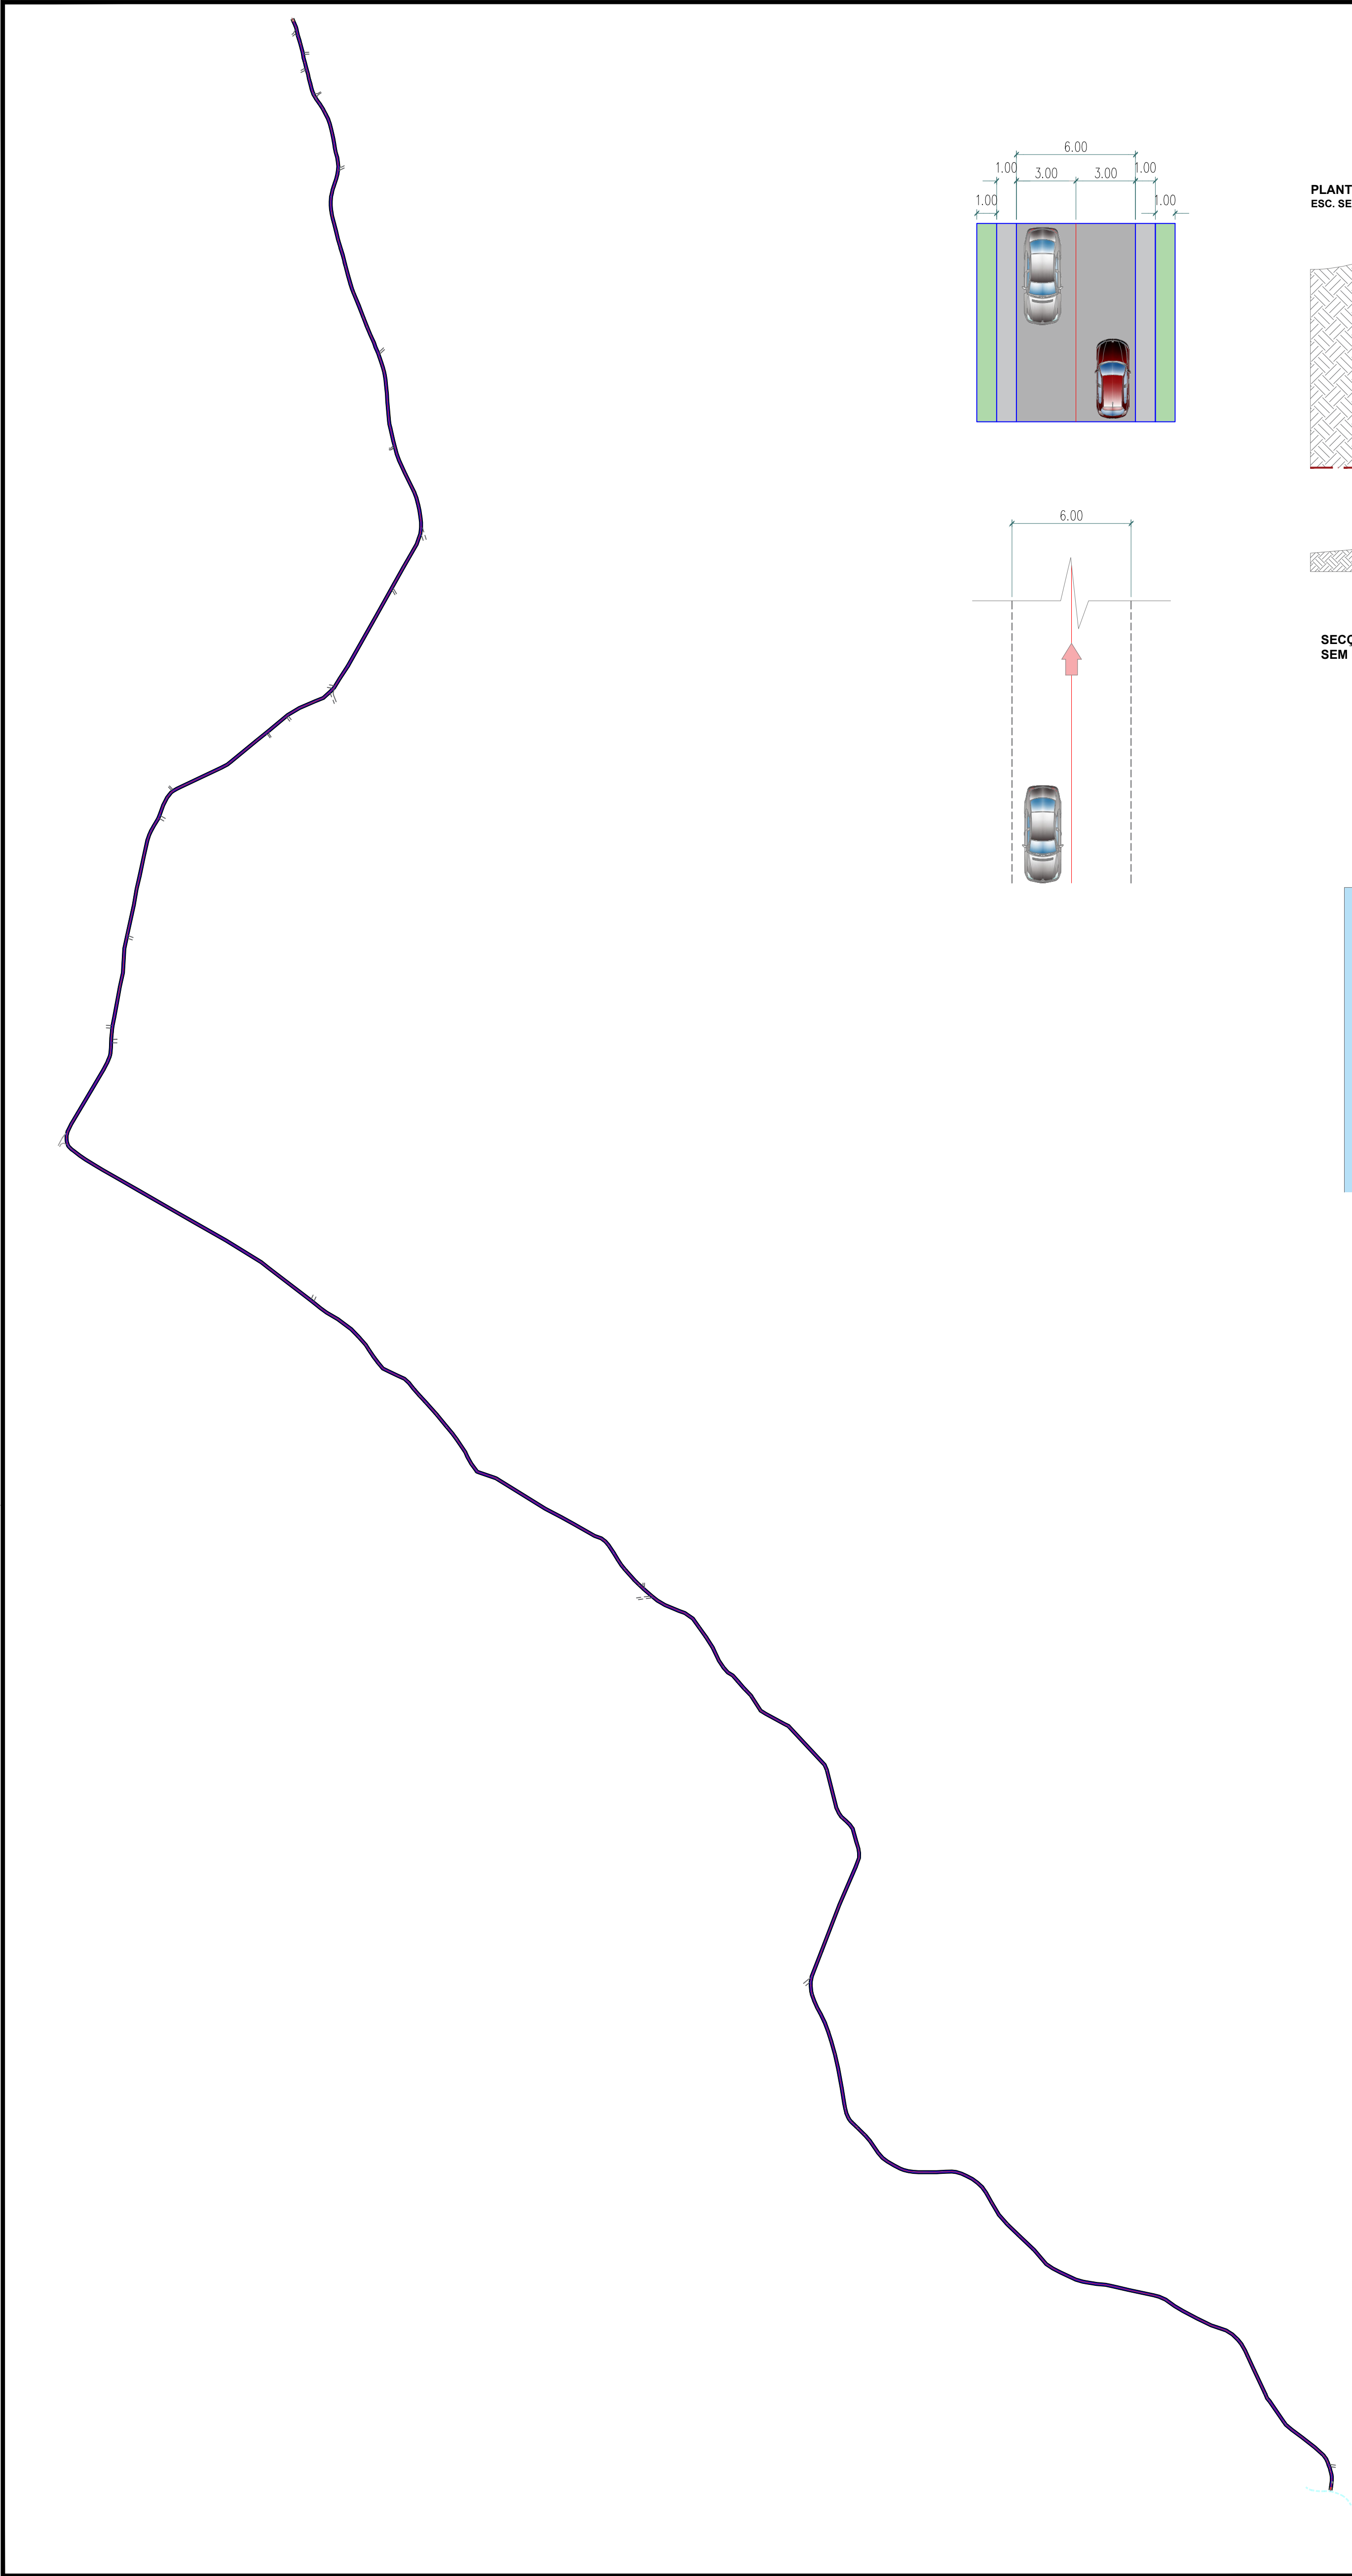

PLANTA BAIXA - PAVIMENTAÇÃO NOVA A EXECUTAR
ESC. SEM ESCALA

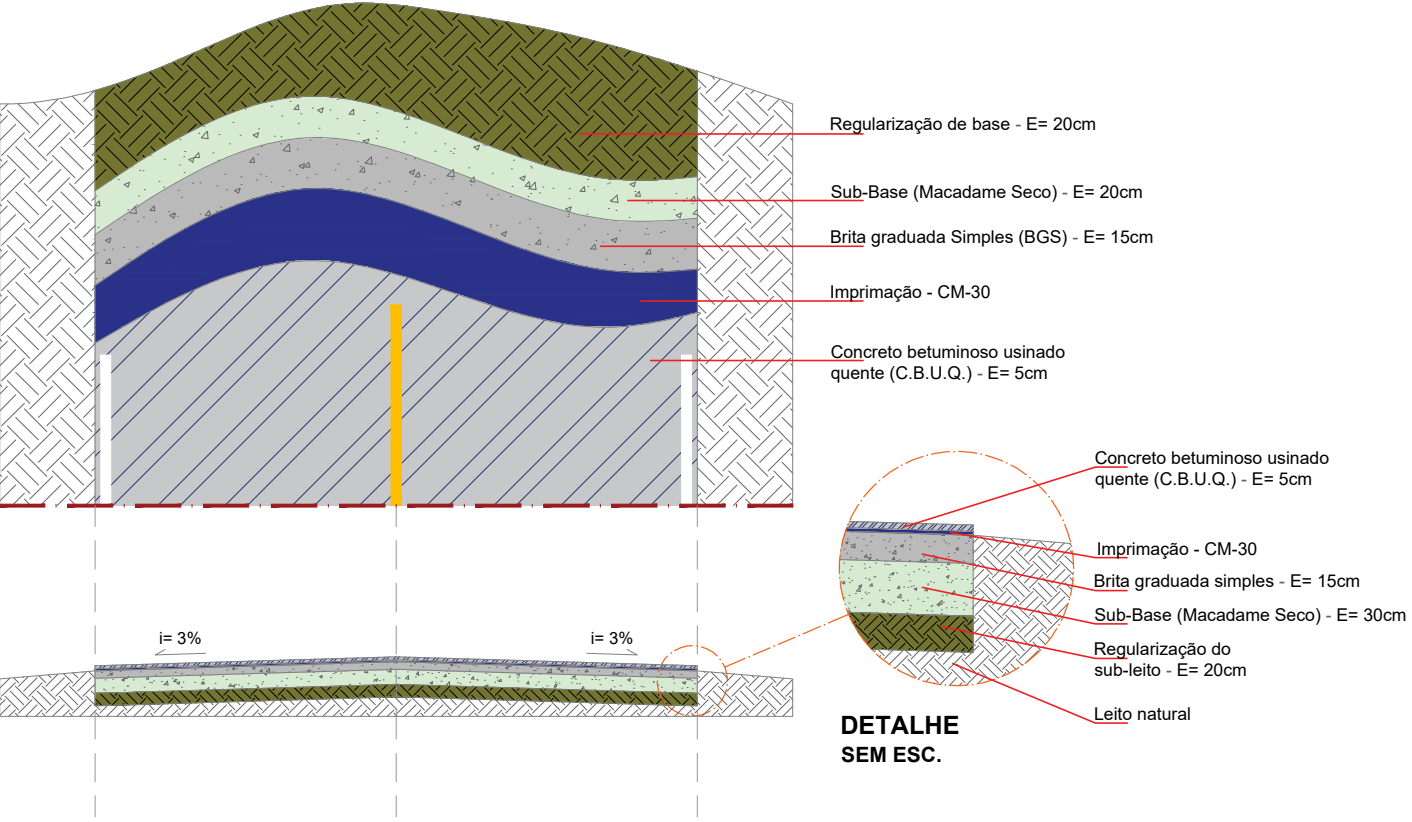

SECÇÃO TRANSVERSAL - DETALHAMENTO | ESTACA 00 a 551
SEM ESCALA

LEGENDA		Eixo da via com estaca à cada - C= 20m
		Concreto betuminoso usinado quente (C.B.U.Q.) - Faixa C: E= 0,05m C= 11.000,00 m L= 6,00 m A= 66.000,00 m² A= 3.300,00m³
		Área de: IMPRIMAÇÃO-CM-30 C=11.000,00 m L = 6,00 m A= 66.000,00 m²
		Brita Graduada Simples (BGS): E= 0,15m C= 11.000,00 m L= 8,00 m A= 88.000,00 m² A= 13.200,00m³
		Sub-Base (Macadame Seco) : E= 0,20m C=11.000,00 m L= 8,00 m A= 88.000,00 m² A= 17.600,00m³
		Regularização de Base : E= 0,20m C=11.000,00 m L= 8,00 m A= 88.000,00 m² A= 17.600,00m³
		Grama a executar : C= 11.000,00 m L=2,00 A= 22.000,00

PROPOSTA DE PAVIMENTAÇÃO ASFÁLTICA PARA A RUA VISTA ALEGRE, NO MUNICÍPIO DE FAXINAL, PARANÁ.



MUNICÍPIO DE FAXINAL
ADMINISTRAÇÃO
HERMES ANTÔNIO SANDA ROSA
PREFEITO DO MUNICÍPIO DE FAXINAL

OBRA: PAVIMENTAÇÃO - CBUQ
LOCAL: PAVIMENTAÇÃO ASFÁLTICA - SENTIDO VISTA ALEGRE
PROP.: PREFEITURA MUNICIPAL DE FAXINAL - PR

REFERÊNCIA:
PROJETO DE PAVIMENTAÇÃO ASFÁLTICA

ESCALA:
INDICADA
DATA:
26/06/2025
DESENHO:
LUANA MOREIRA

01
08

ESTRADA SENTIDO VISTA ALEGRE

PREFEITURA / D.O.V

A APROVAÇÃO DO PRESENTE PROJETO PELA PREFEITURA
NÃO RECONHECE A PROPRIEDADE DO IMÓVEL

PROP.: PREFEITURA MUNICIPAL DE FAXINAL
CNPJ: 75.771.295/0001-07

PROJETO: MARCOS DE FREITAS DA COSTA
CREA/IPR: A192513-0

EXECUÇÃO:
CAU/CREA:

