




FORMA - FUNDAÇÃO - VIGA BALDRAME - PILARES (COZINHA)  
ESC. 1:50

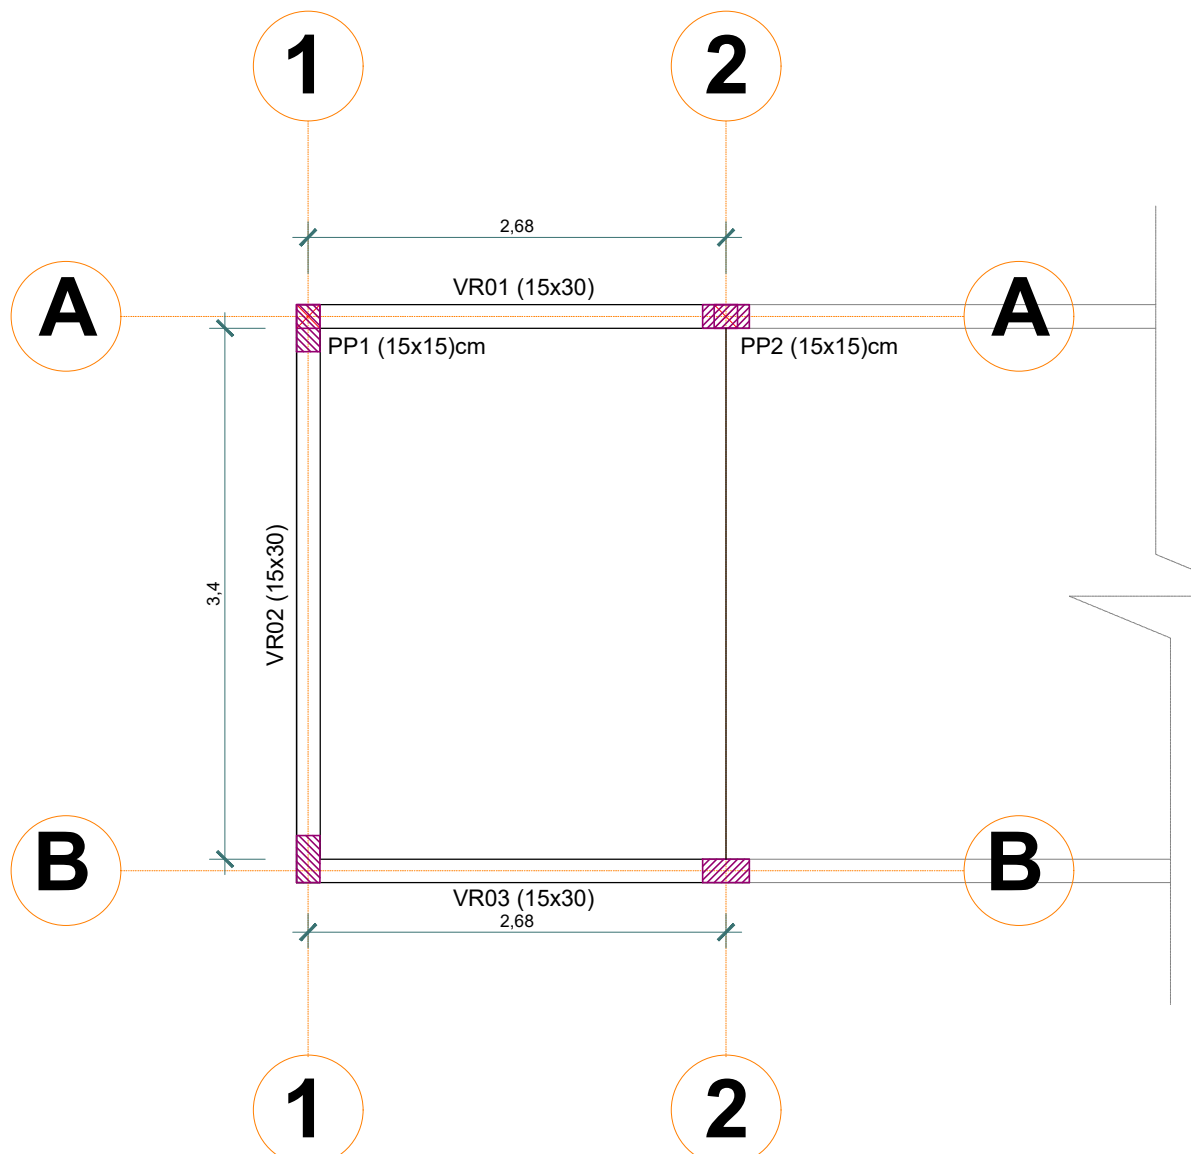


FORMA - VIGA RESPALDO - PILARETES (COZINHA)  
ESC. 1:50

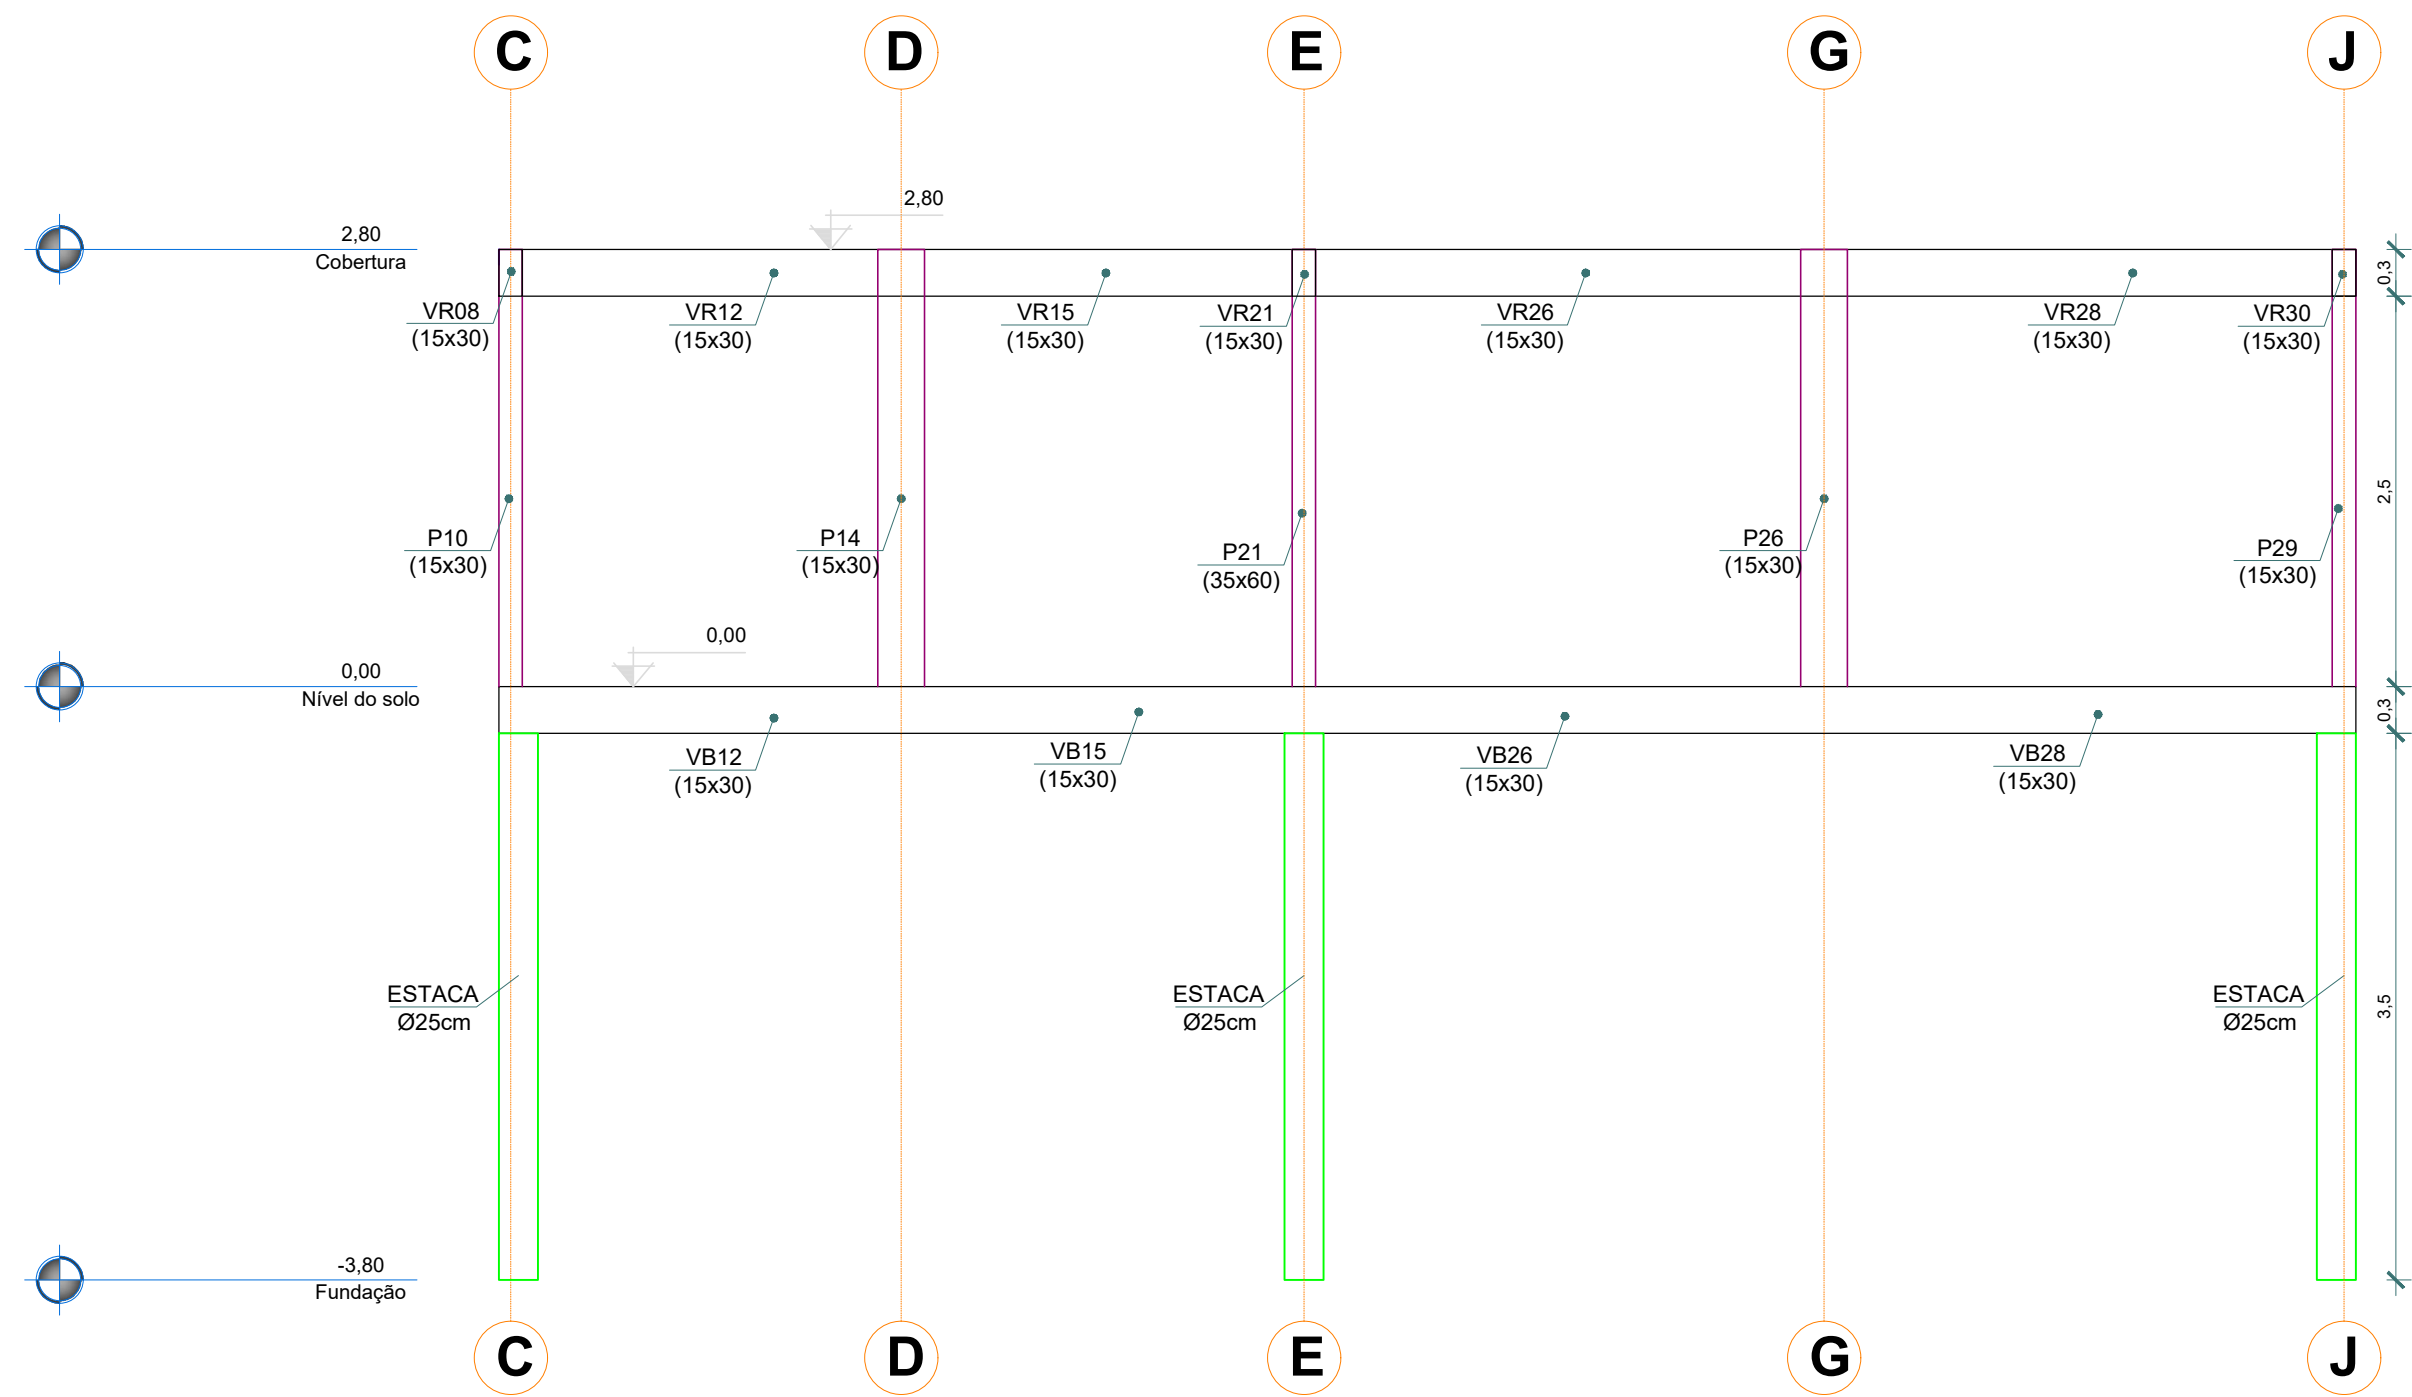





FORMA - ESTRUTURAL TRANSVERSAL 1 (SALAS)  
ESC. 1:50

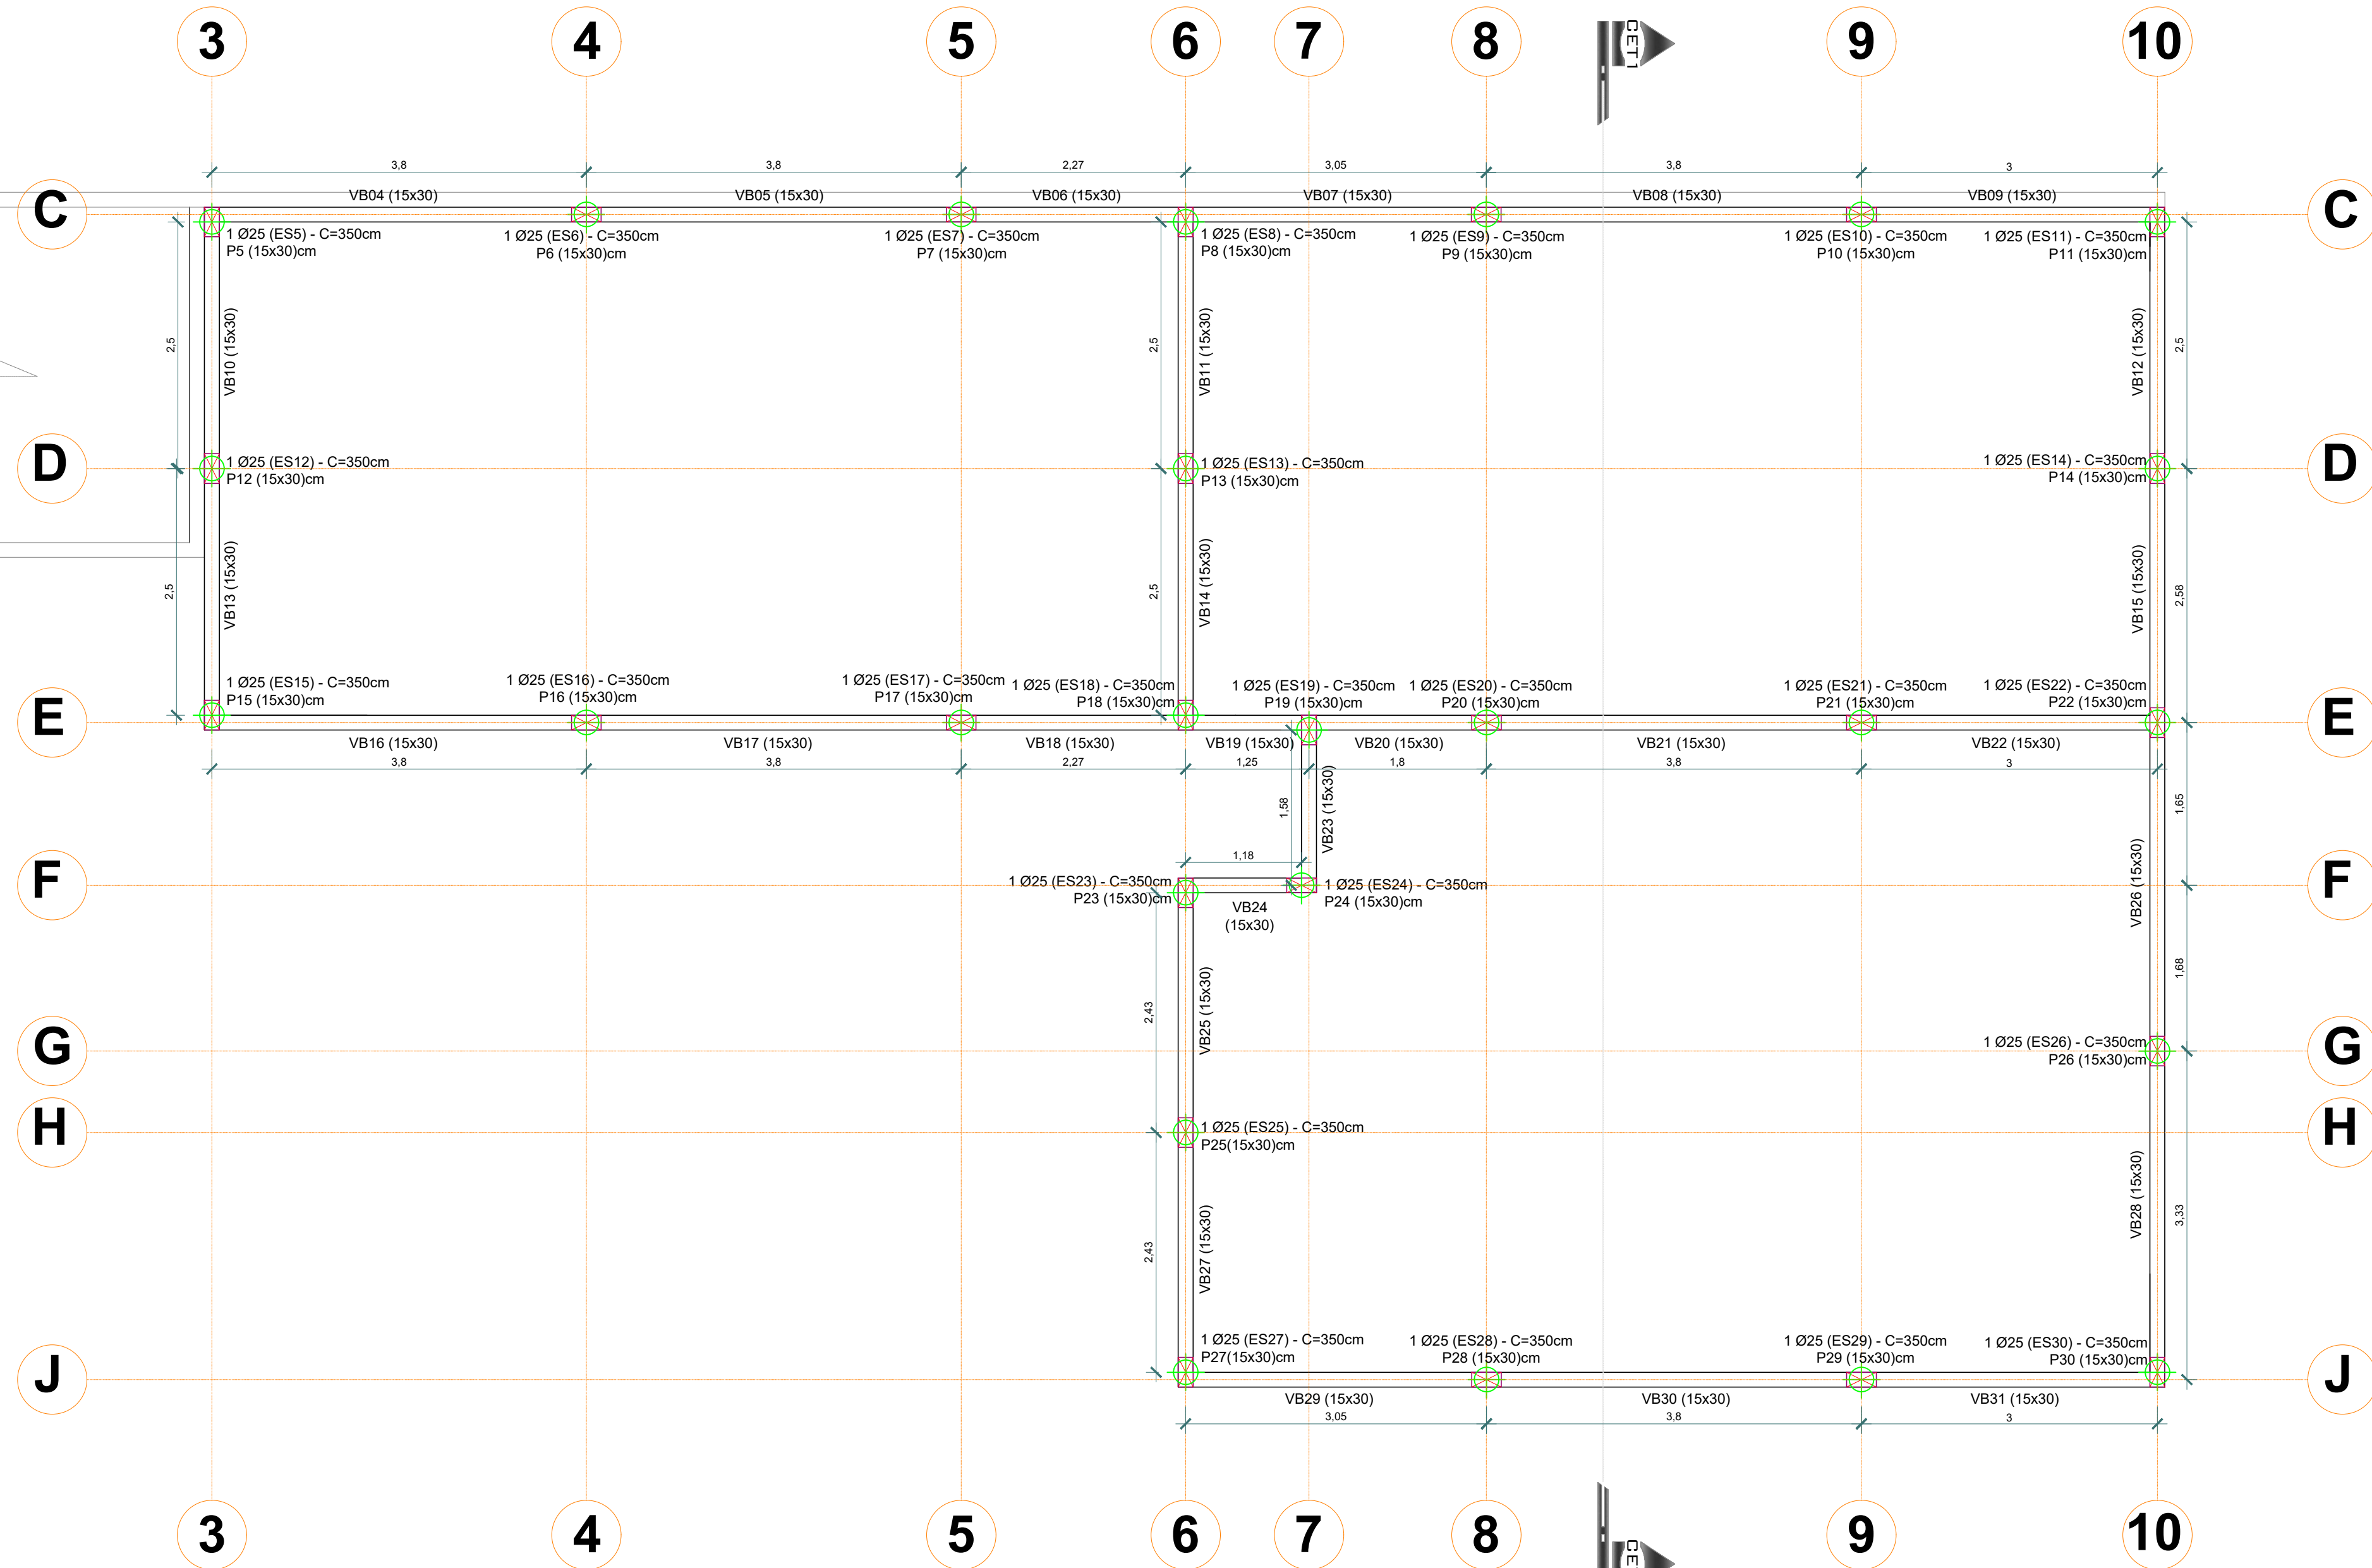


FORMA - FUNDAÇÃO - VIGA BALDRAME - PILARES (SALAS)  
ESC. 1:50

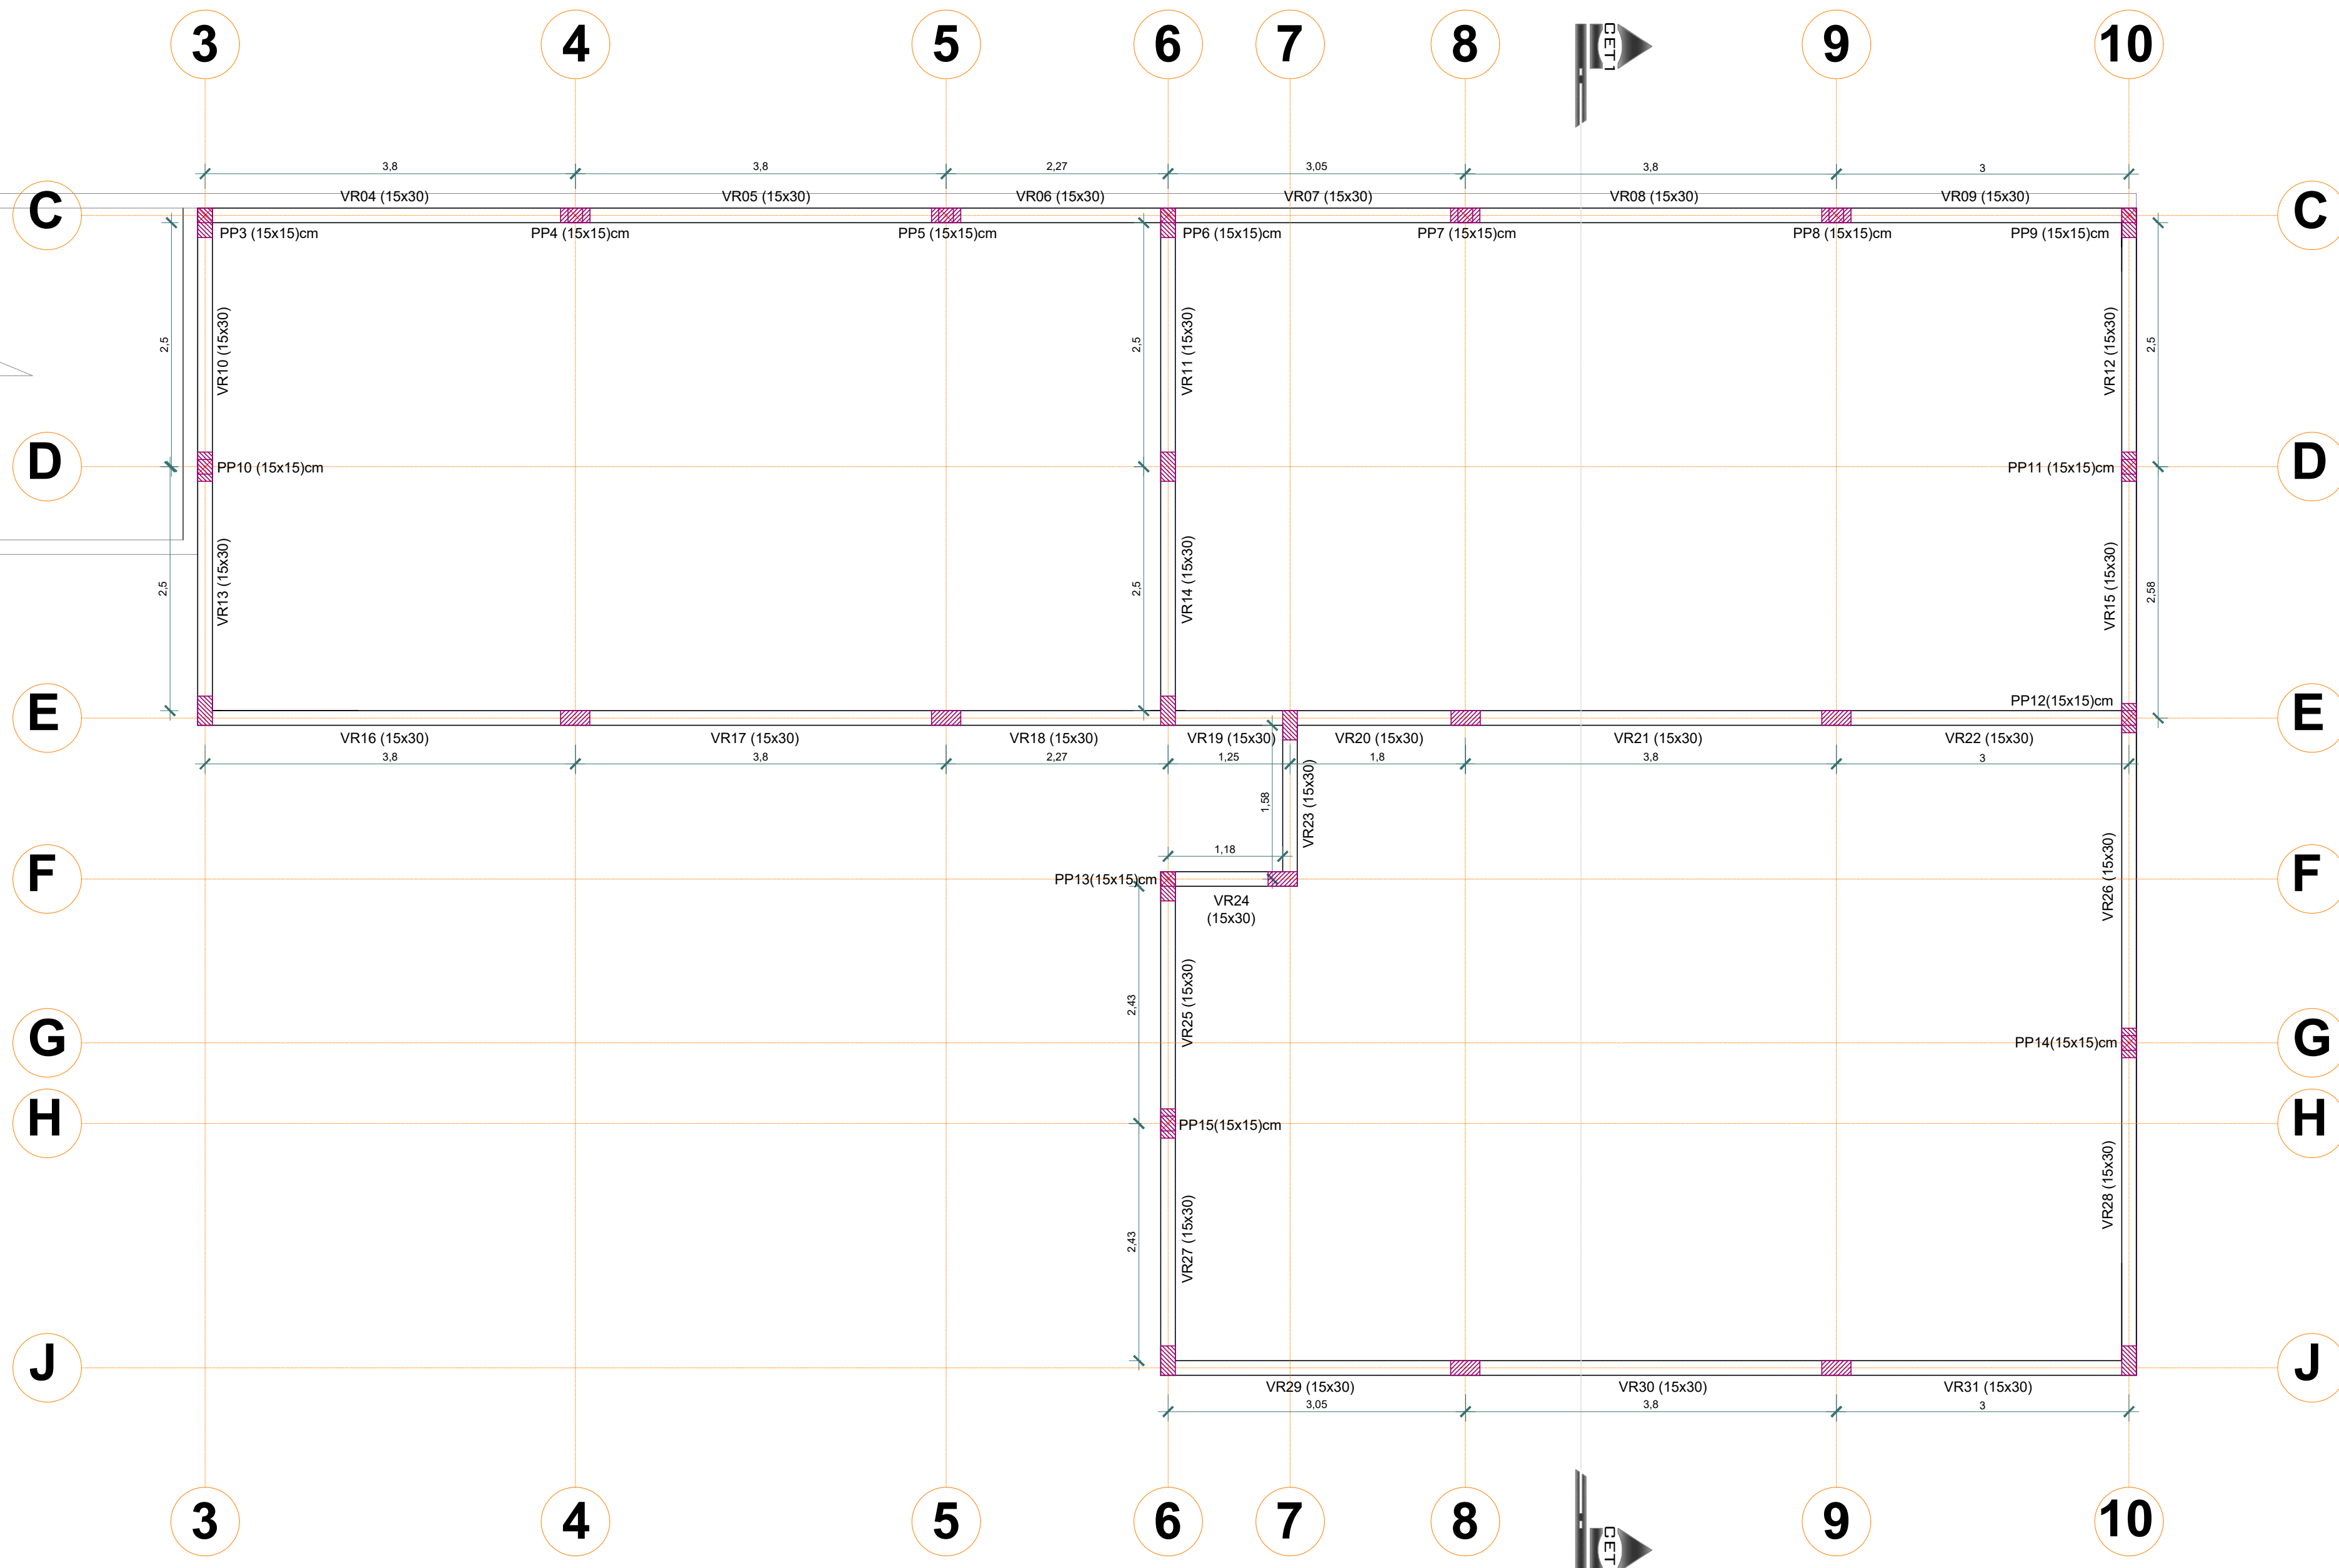

FORMA - VIGA RESPALDO - PILARETES (SALAS)  
ESC. 1:50

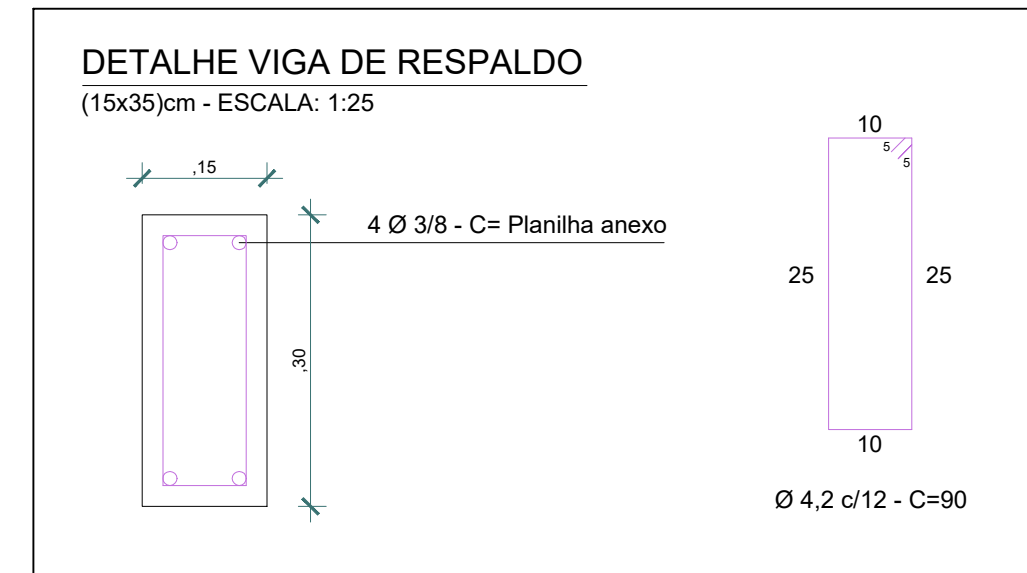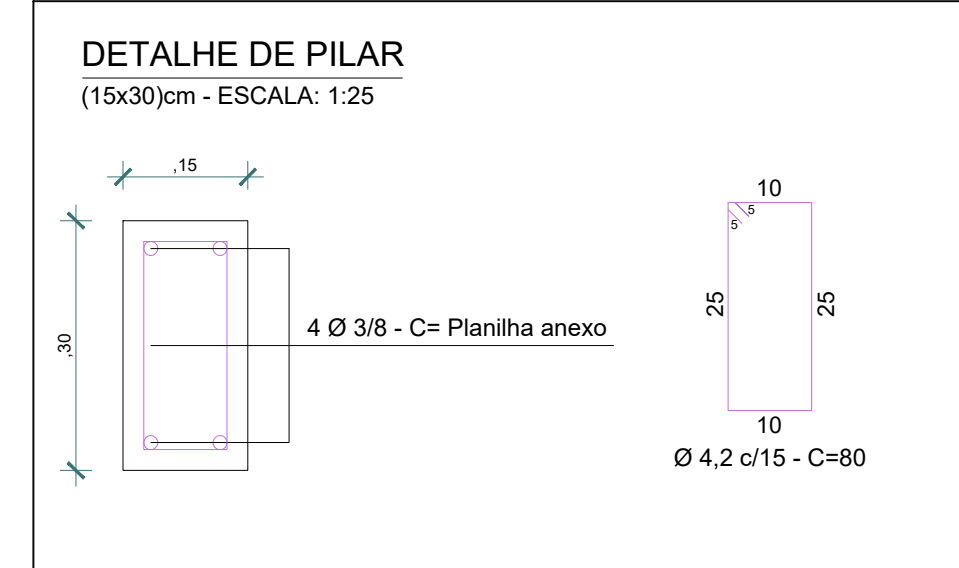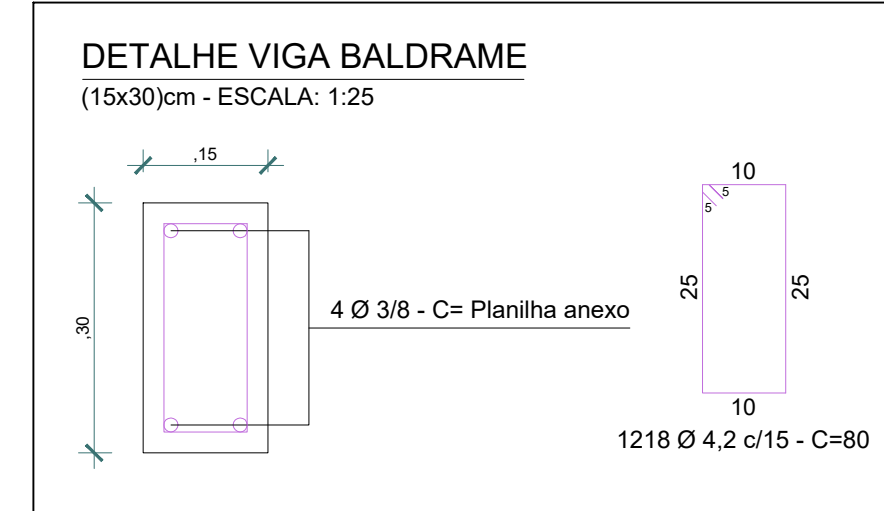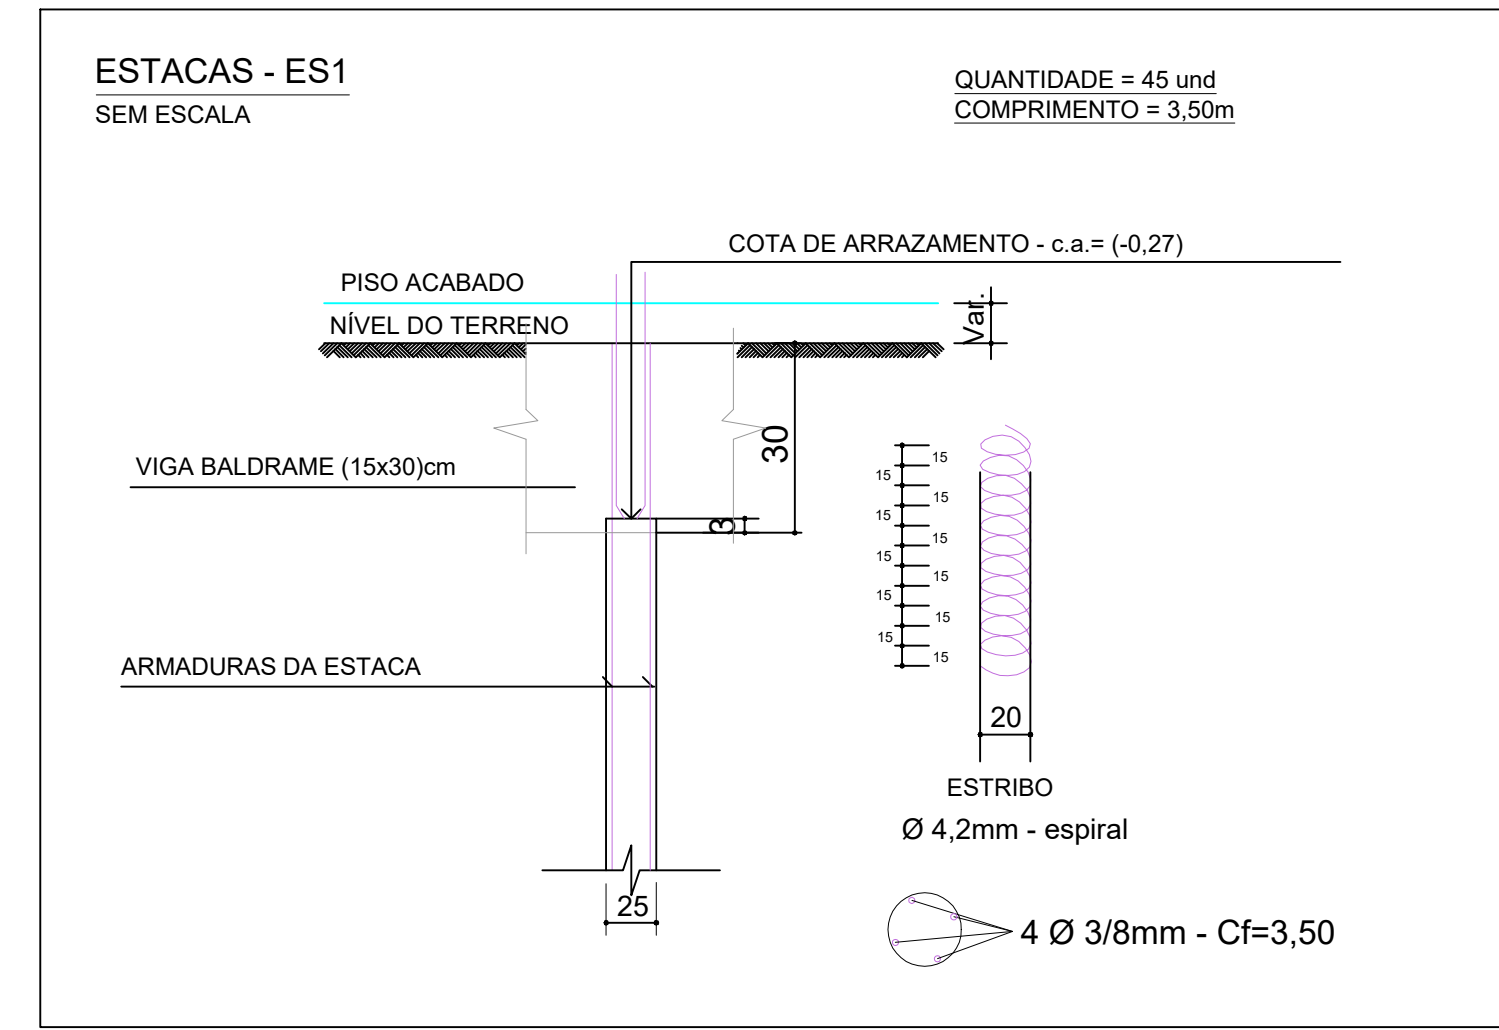



**MUNICÍPIO DE FAXINAL**  
ADMINISTRAÇÃO  
**HERMES ANTÔNIO SANDA ROSA**  
PREFEITO DO MUNICÍPIO DE FAXINAL

**PROJETO ESTRUTURAL**

**OBRA:** CONSTRUÇÃO SALAS - ESCOLA MUNICIPAL PROP<sup>º</sup> ELZA DAVANTEL CABRAL

**LOCAL:** RUA JOSÉ MARTINS VIEIRA COM A RUA GOIÁS - CENTRO

**PROP.:** PREFEITURA MUNICIPAL DE FAXINAL - PR

**REFERÊNCIA:**

PROJETO ESTRUTURAL

ESCALA INDICADA  
DATA: 15/04/2026  
DESIGNADO: MARIANA FERNANDES

CONSTRUÇÃO SALAS - ESCOLA MUNICIPAL PROP<sup>º</sup> ELZA DAVANTEL CABRAL

PREFEITURA / D.O.V

**PROJETO:** ANDERSON FERNANDO PASQUALINI CAUPEPE A50140-9

**EXECUÇÃO:** CAUCREAL