



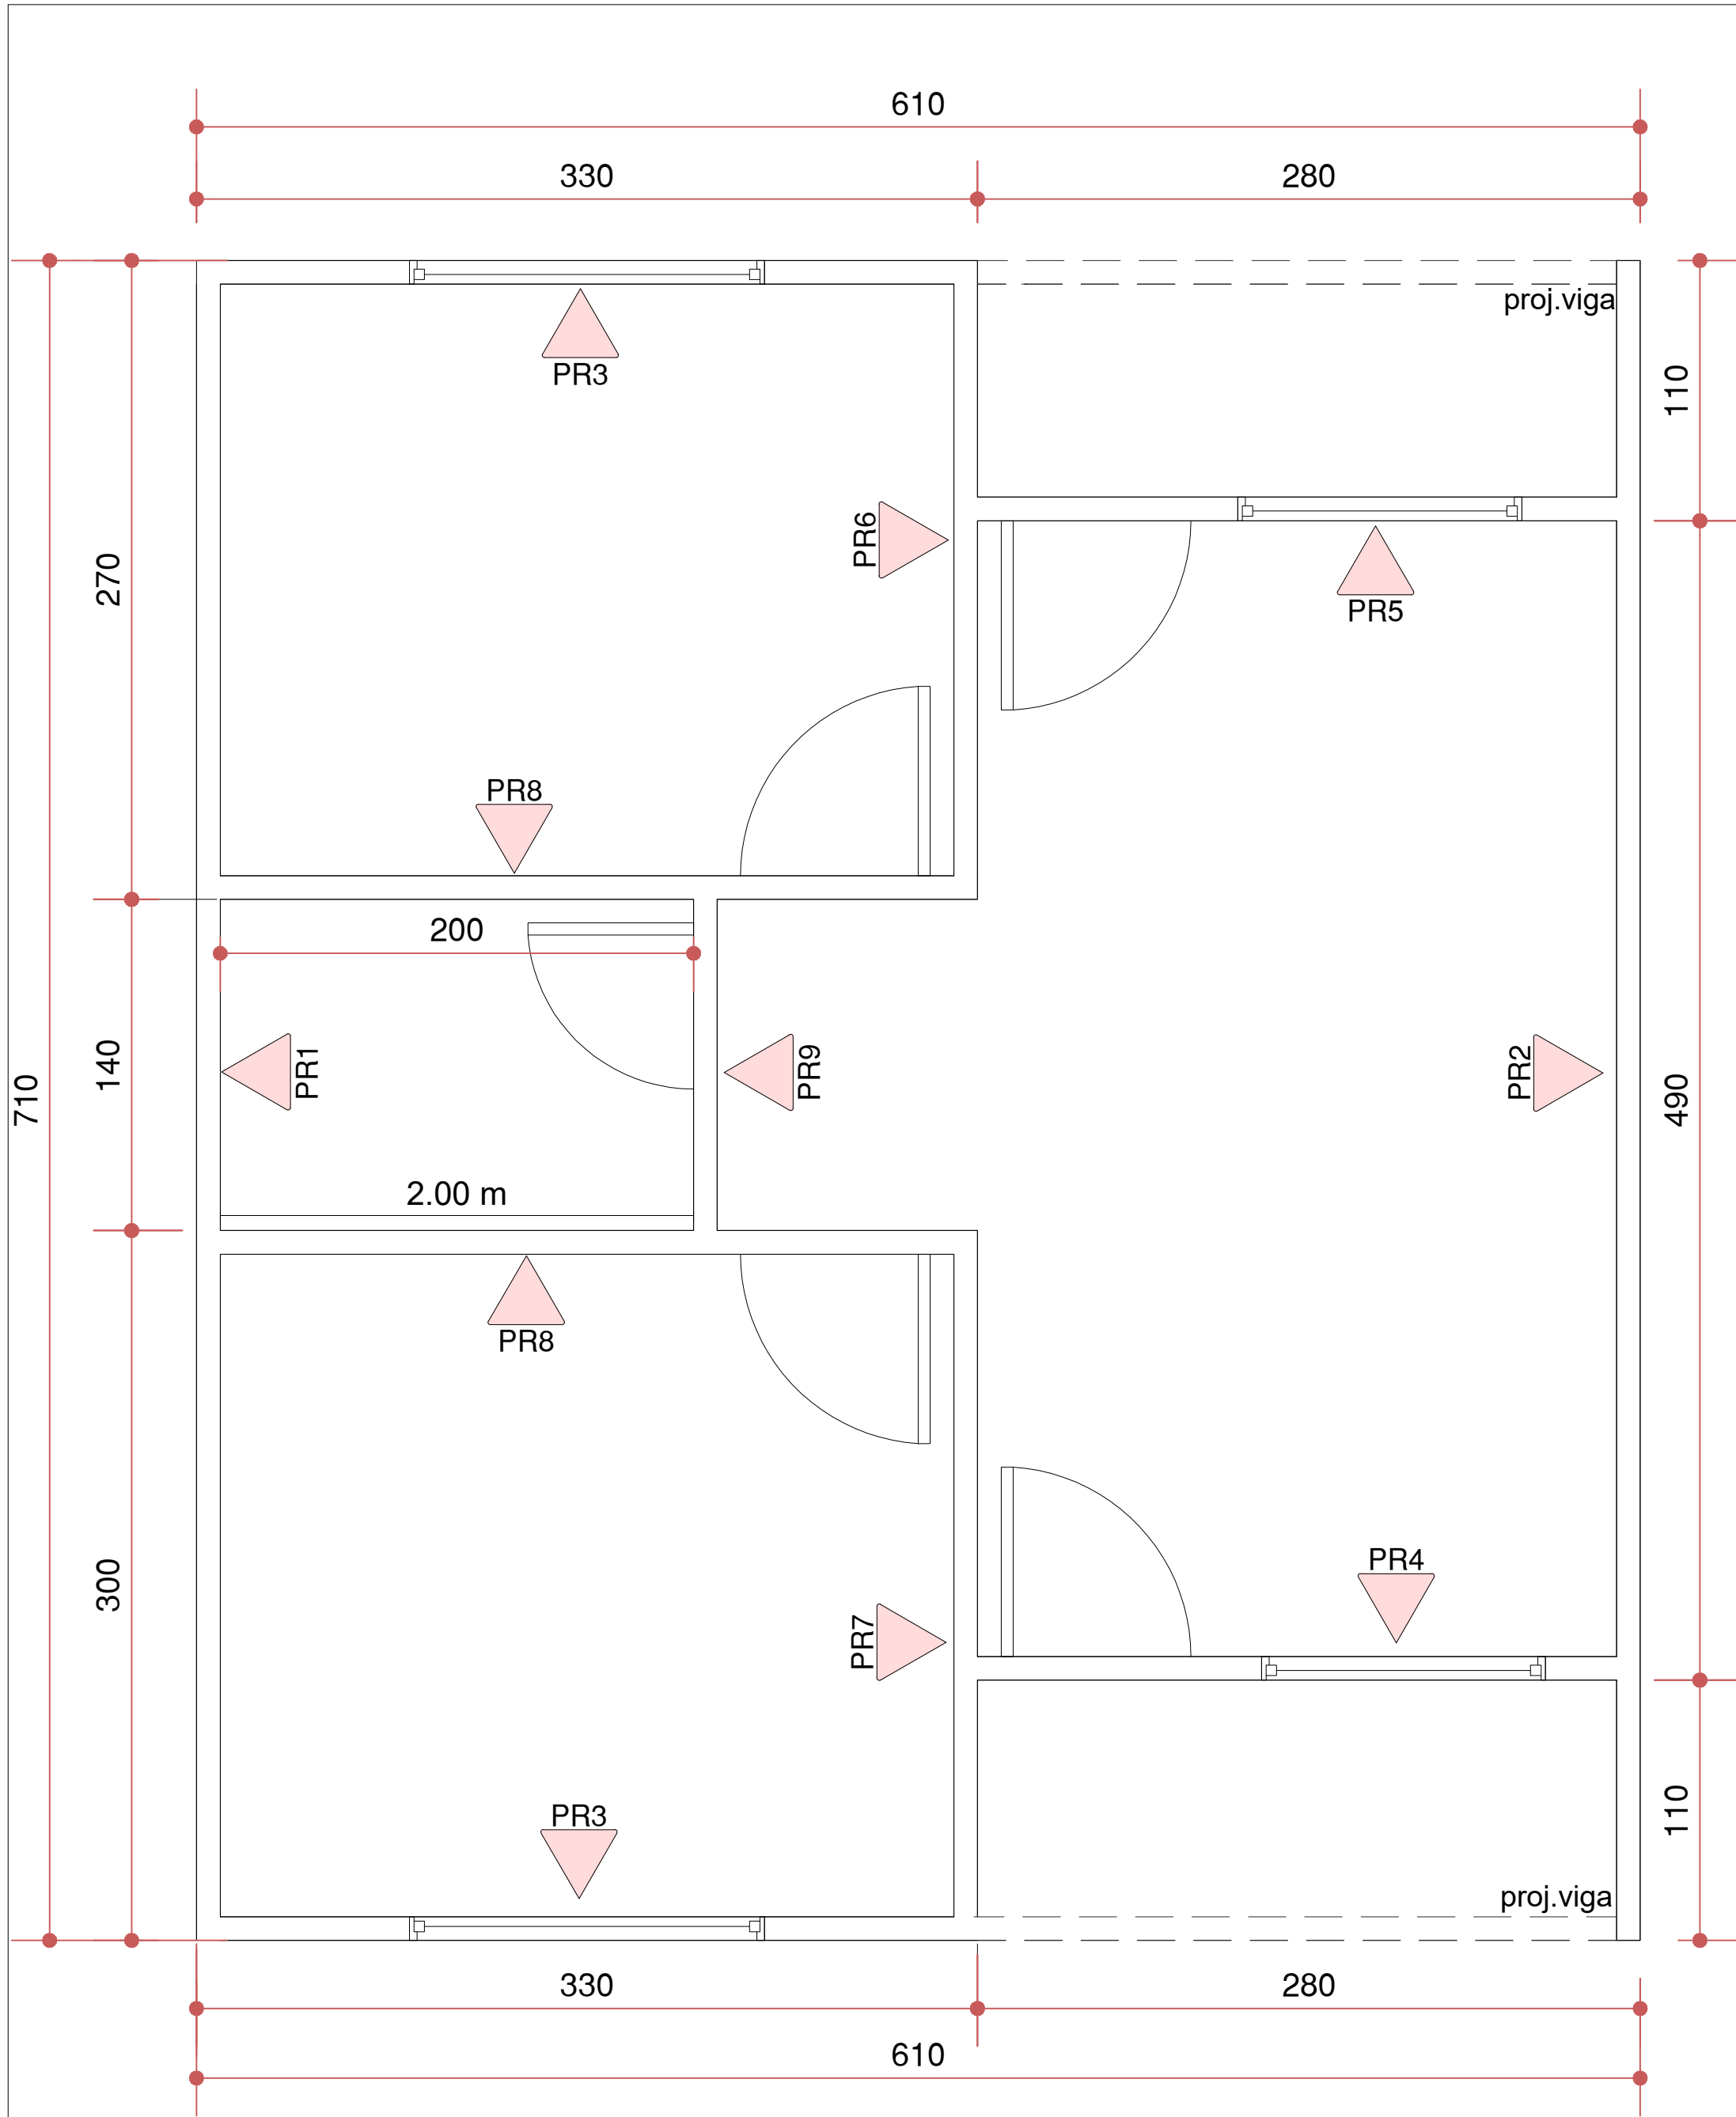

01 PLANTA DE LOCALIZAÇÃO DAS PAREDES_CASA PADRÃO

ESCALA 1 : 50

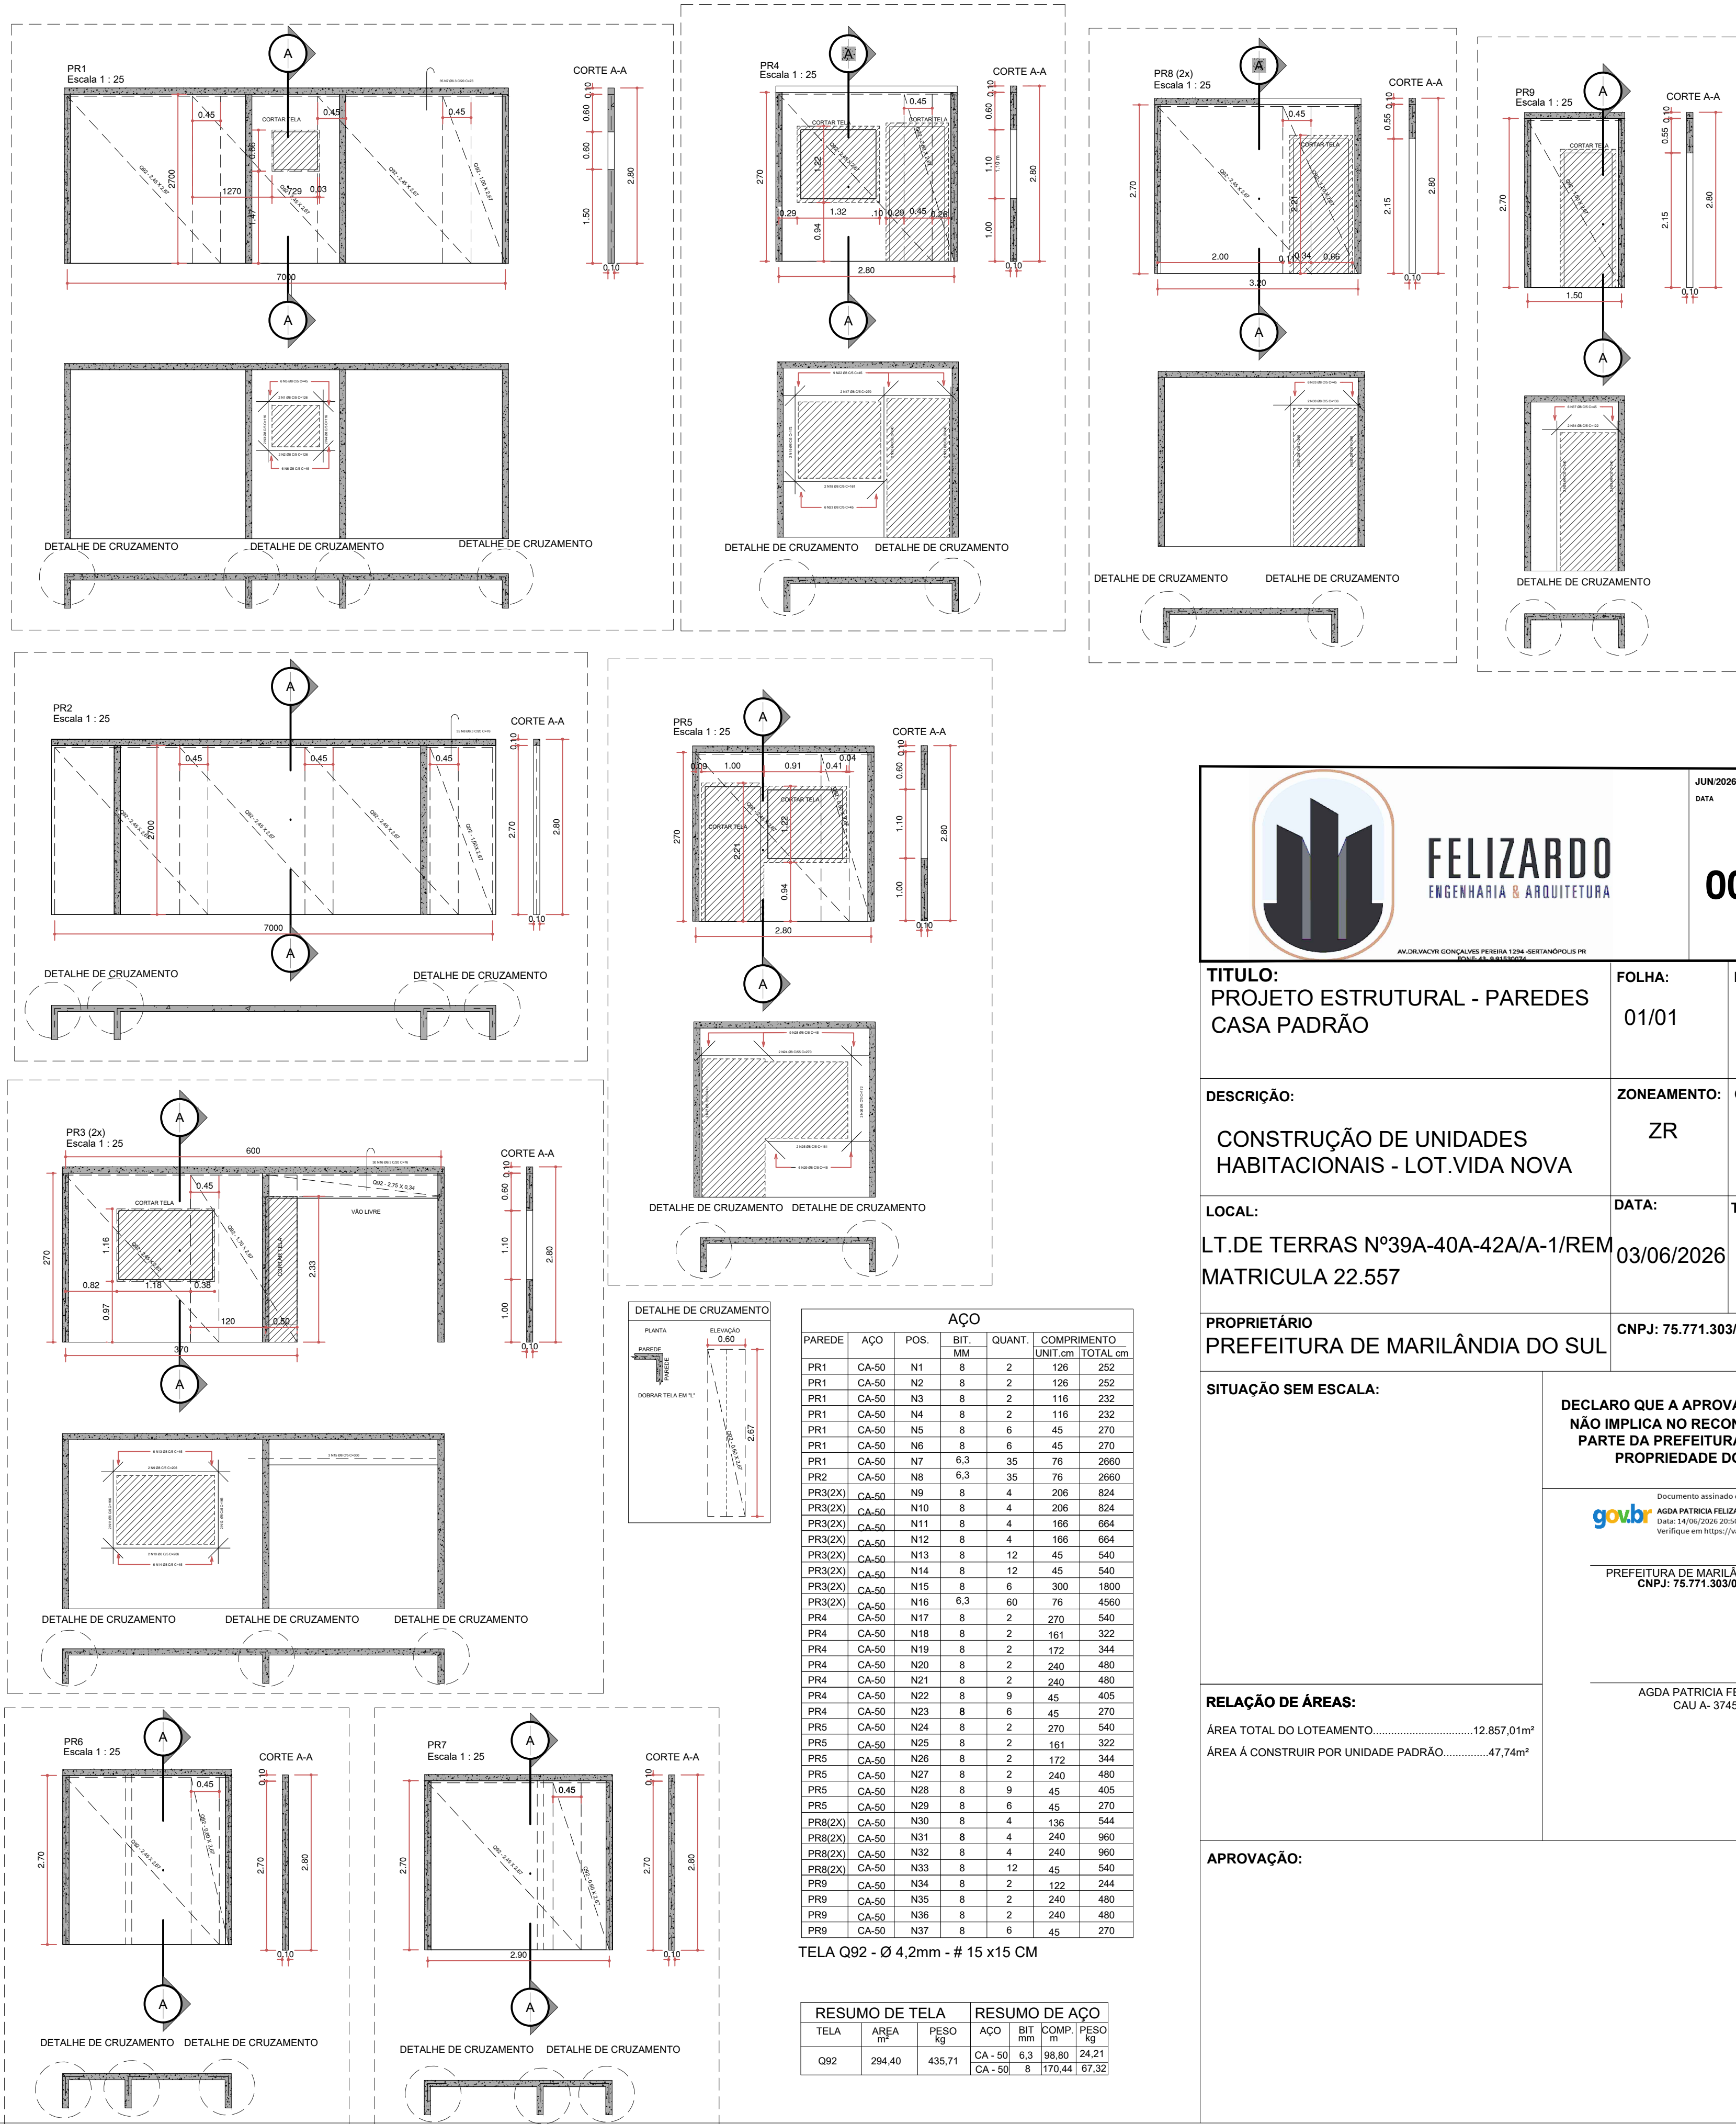

AV. DR. WALCYR GONÇALVES PEREIRA 1394 - GUETIMÓDIO, L.S. PR - JARDIM ALBA - 81430-300

JUN/2026
DATA

003/2026
ARQUIVO

TÍTULO:
PROJETO ESTRUTURAL - PAREDES
CASA PADRÃO

FOLHA:
01/01

ESCALA:
INDICADA

DESCRIÇÃO:
CONSTRUÇÃO DE UNIDADES
HABITACIONAIS - LOT.VIDA NOVA

ZONEAMENTO:
ZR

COEF. DE APROVEIT.
-

LOCAL:
LT.DE TERRAS Nº39A-40A-42A/A-1/REM
MATRICULA 22.557

DATA:
03/06/2026

TAXA DE OCUPAÇÃO:
-

PROPRIETÁRIO
PREFEITURA DE MARILÂNDIA DO SUL

CNPJ: 75.771.303/0001-07

SITUAÇÃO SEM ESCALA:

DECLARO QUE A APROVAÇÃO DO PROJETO NÃO IMPLICA NO RECONHECIMENTO POR PARTE DA PREFEITURA DO DIREITO DE PROPRIEDADE DO TERRENO

Documento assinado digitalmente
AGDA PATRICIA FELIZARDO
Data: 14/06/2026 20:55:52-0300
Verifique em <https://validar.dl.gov.br>

PREFEITURA DE MARILÂNDIA DO SUL
CNPJ: 75.771.303/0001-07

AGDA PATRICIA FELIZARDO
CAU A- 37457-1

RELAÇÃO DE ÁREAS:
ÁREA TOTAL DO LOTEAMENTO.....12.857,01m²
ÁREA A CONSTRUIR POR UNIDADE PADRÃO.....47,74m²

APROVAÇÃO: