



1 **INSTALAÇÕES DE ÁGUA PLUVIAL - COBERTURA**
SEM ESCALA

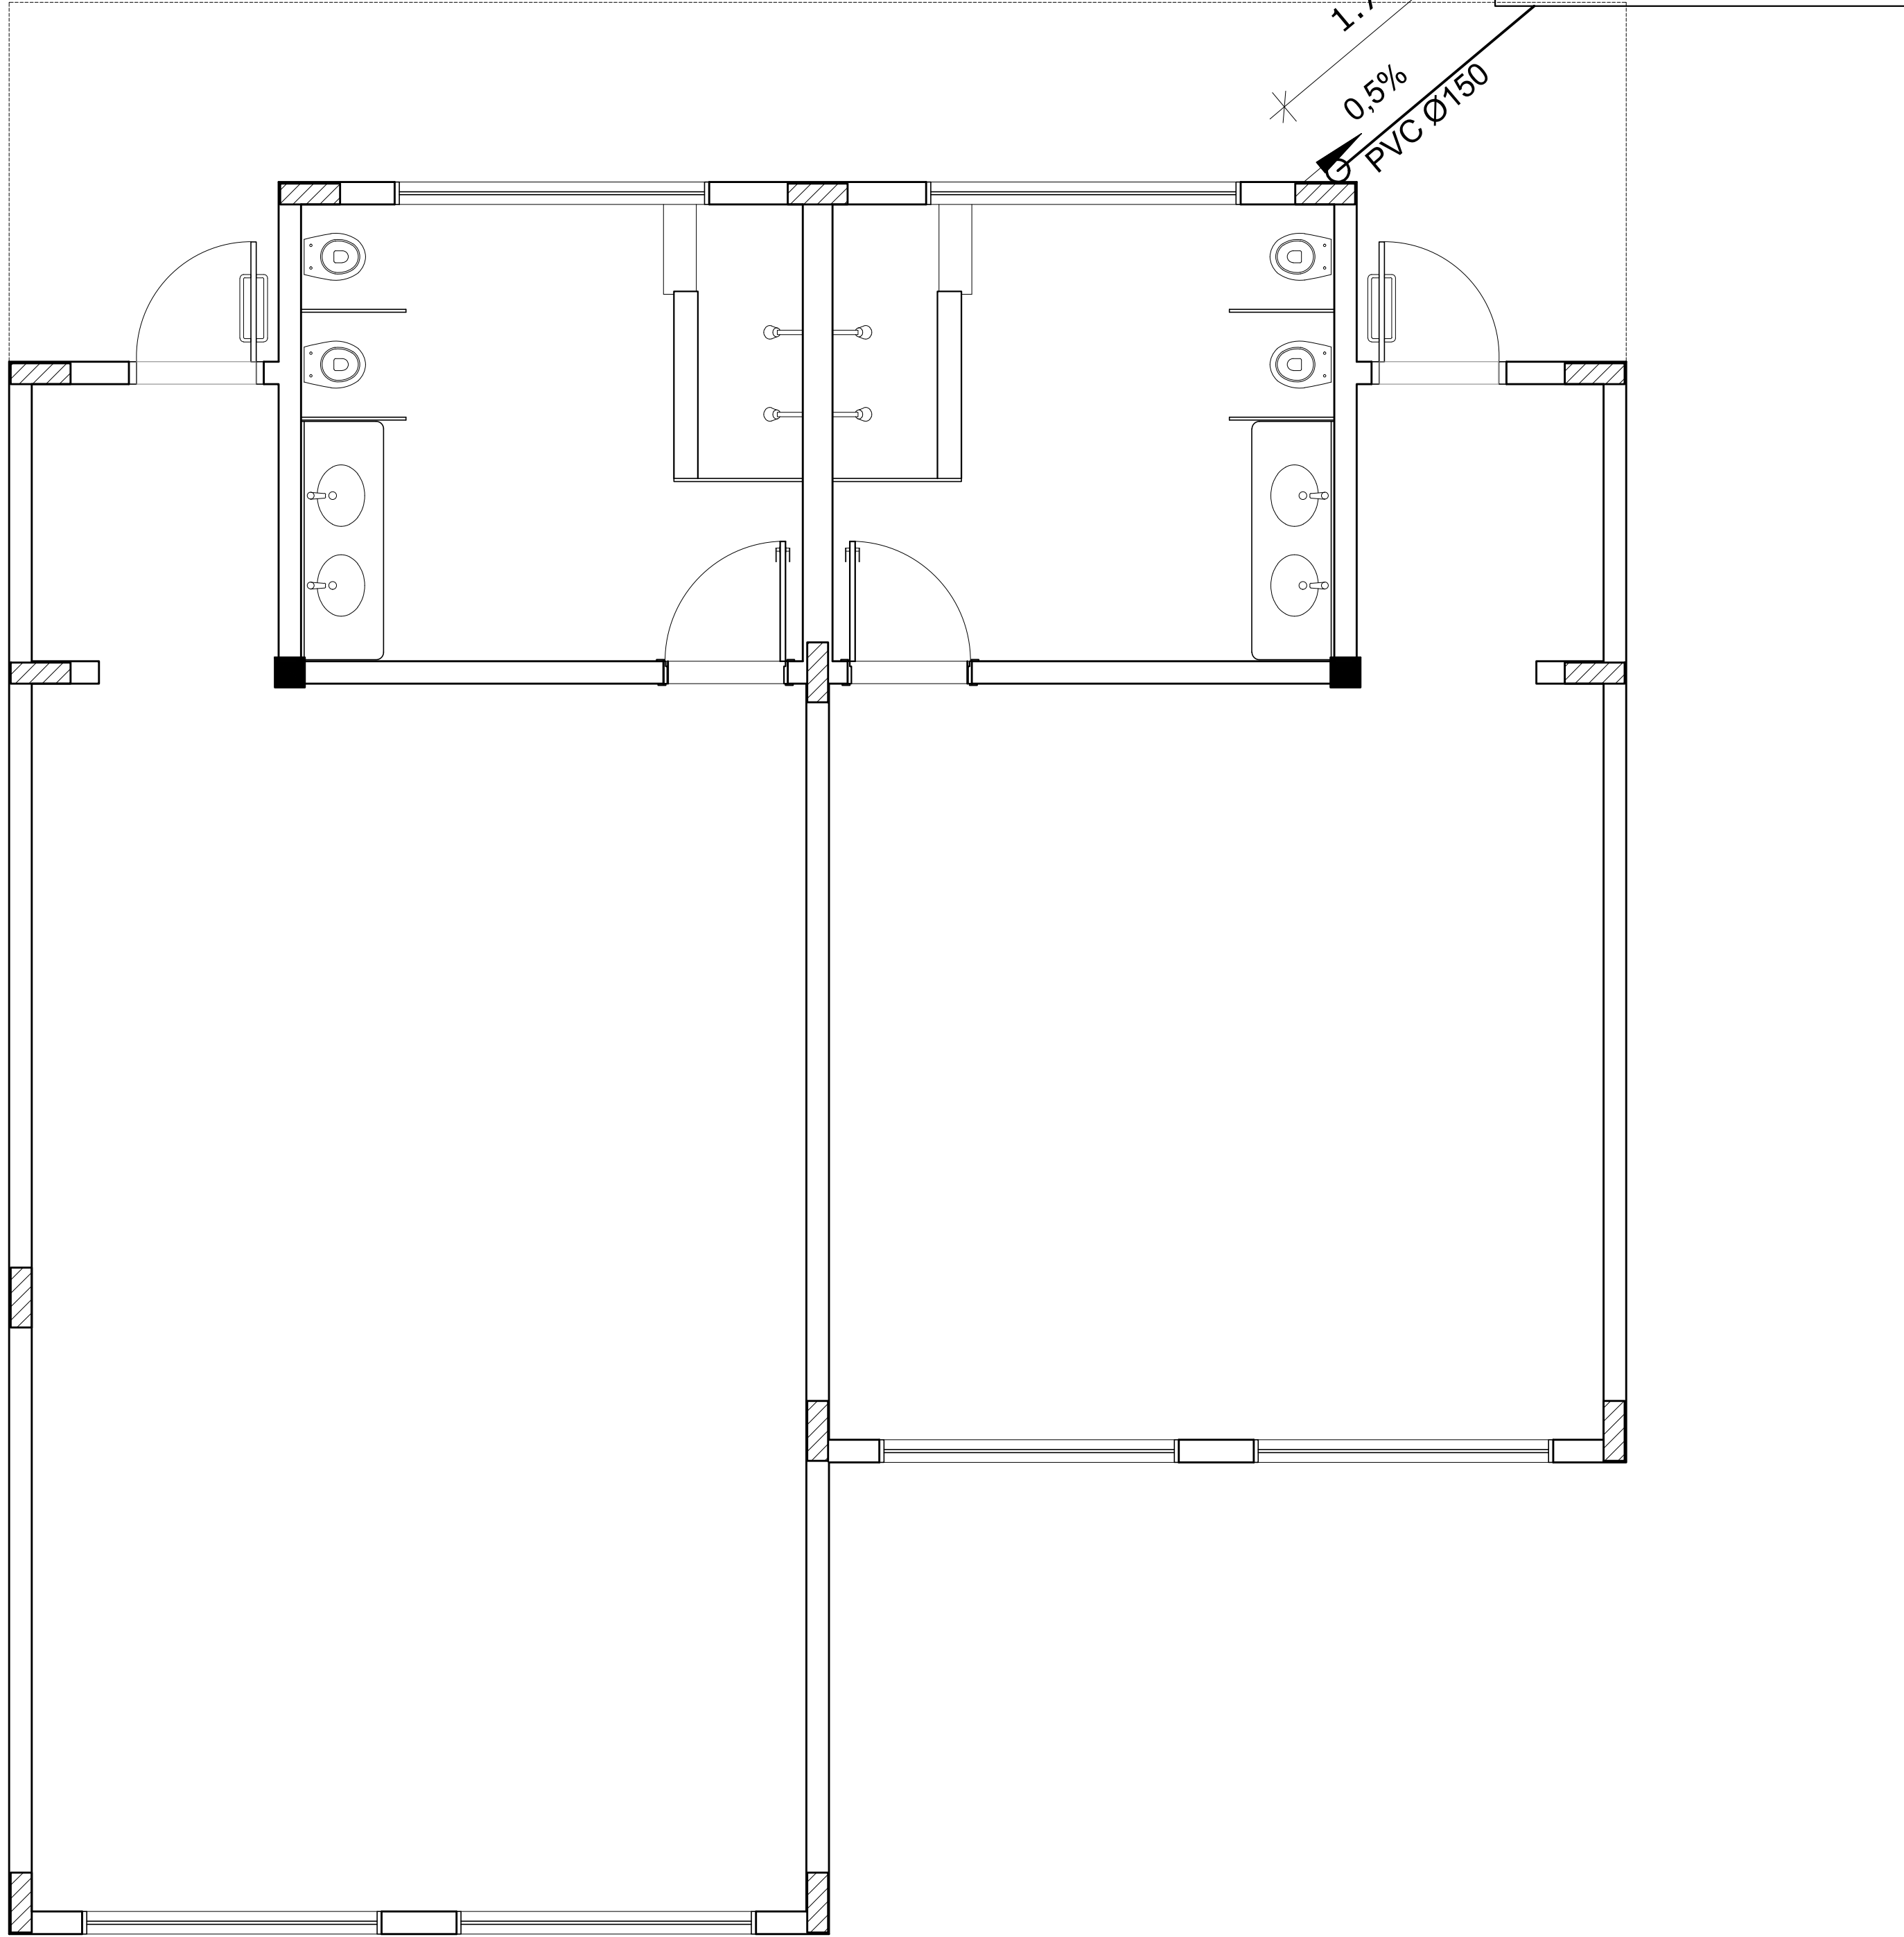

2 **INSTALAÇÕES DE ÁGUA PLUVIAL - TÉRREO**
SEM ESCALA

		PROJETO HIDROSSANITÁRIO		PRANCHA N°		03	
		PLANTA DE LOCAÇÃO, PLANTA DE FORMA, DETALHES DE VIGAS, PILARES E LAJES		N° DE FOLHAS		03	
TÍTULO DO PROJETO							
AMPLIAÇÃO DE 02 SALAS E 02 BANHEIROS NO CENTRO MUNICIPAL DE EDUCAÇÃO INFANTIL - SÍTIO DO PICA PAU AMARELO							
PROPRIETÁRIO				CPF/CNPJ			
PREFEITURA MUNICIPAL DE FLÓRIDA/PR				75.772.400/0001-14			
ENDEREÇO							
RUA JOSÉ CESNIK, ESQUINA COM RUA AGUSTINHO MOREIRA							
BAIRRO			MUNICÍPIO				
CENTRO			FLÓRIDA/PR				
ZONEAMENTO	QUADRA	LOTE	COMPLEMENTO				
ZI	A-25-2	A-25-2					
PROPRIETÁRIO		RESPONSÁVEL TÉCNICO PELA EXECUÇÃO			RESPONSÁVEL TÉCNICO PELO PROJETO		
PREFEITURA MUNICIPAL DE FLÓRIDA CNPJ: 75.772.400/0001-14					GUSTAVO HENRIQUE BERALDI MARALDI ENGENHEIRO CIVIL - CREA-PR 179198/0		