




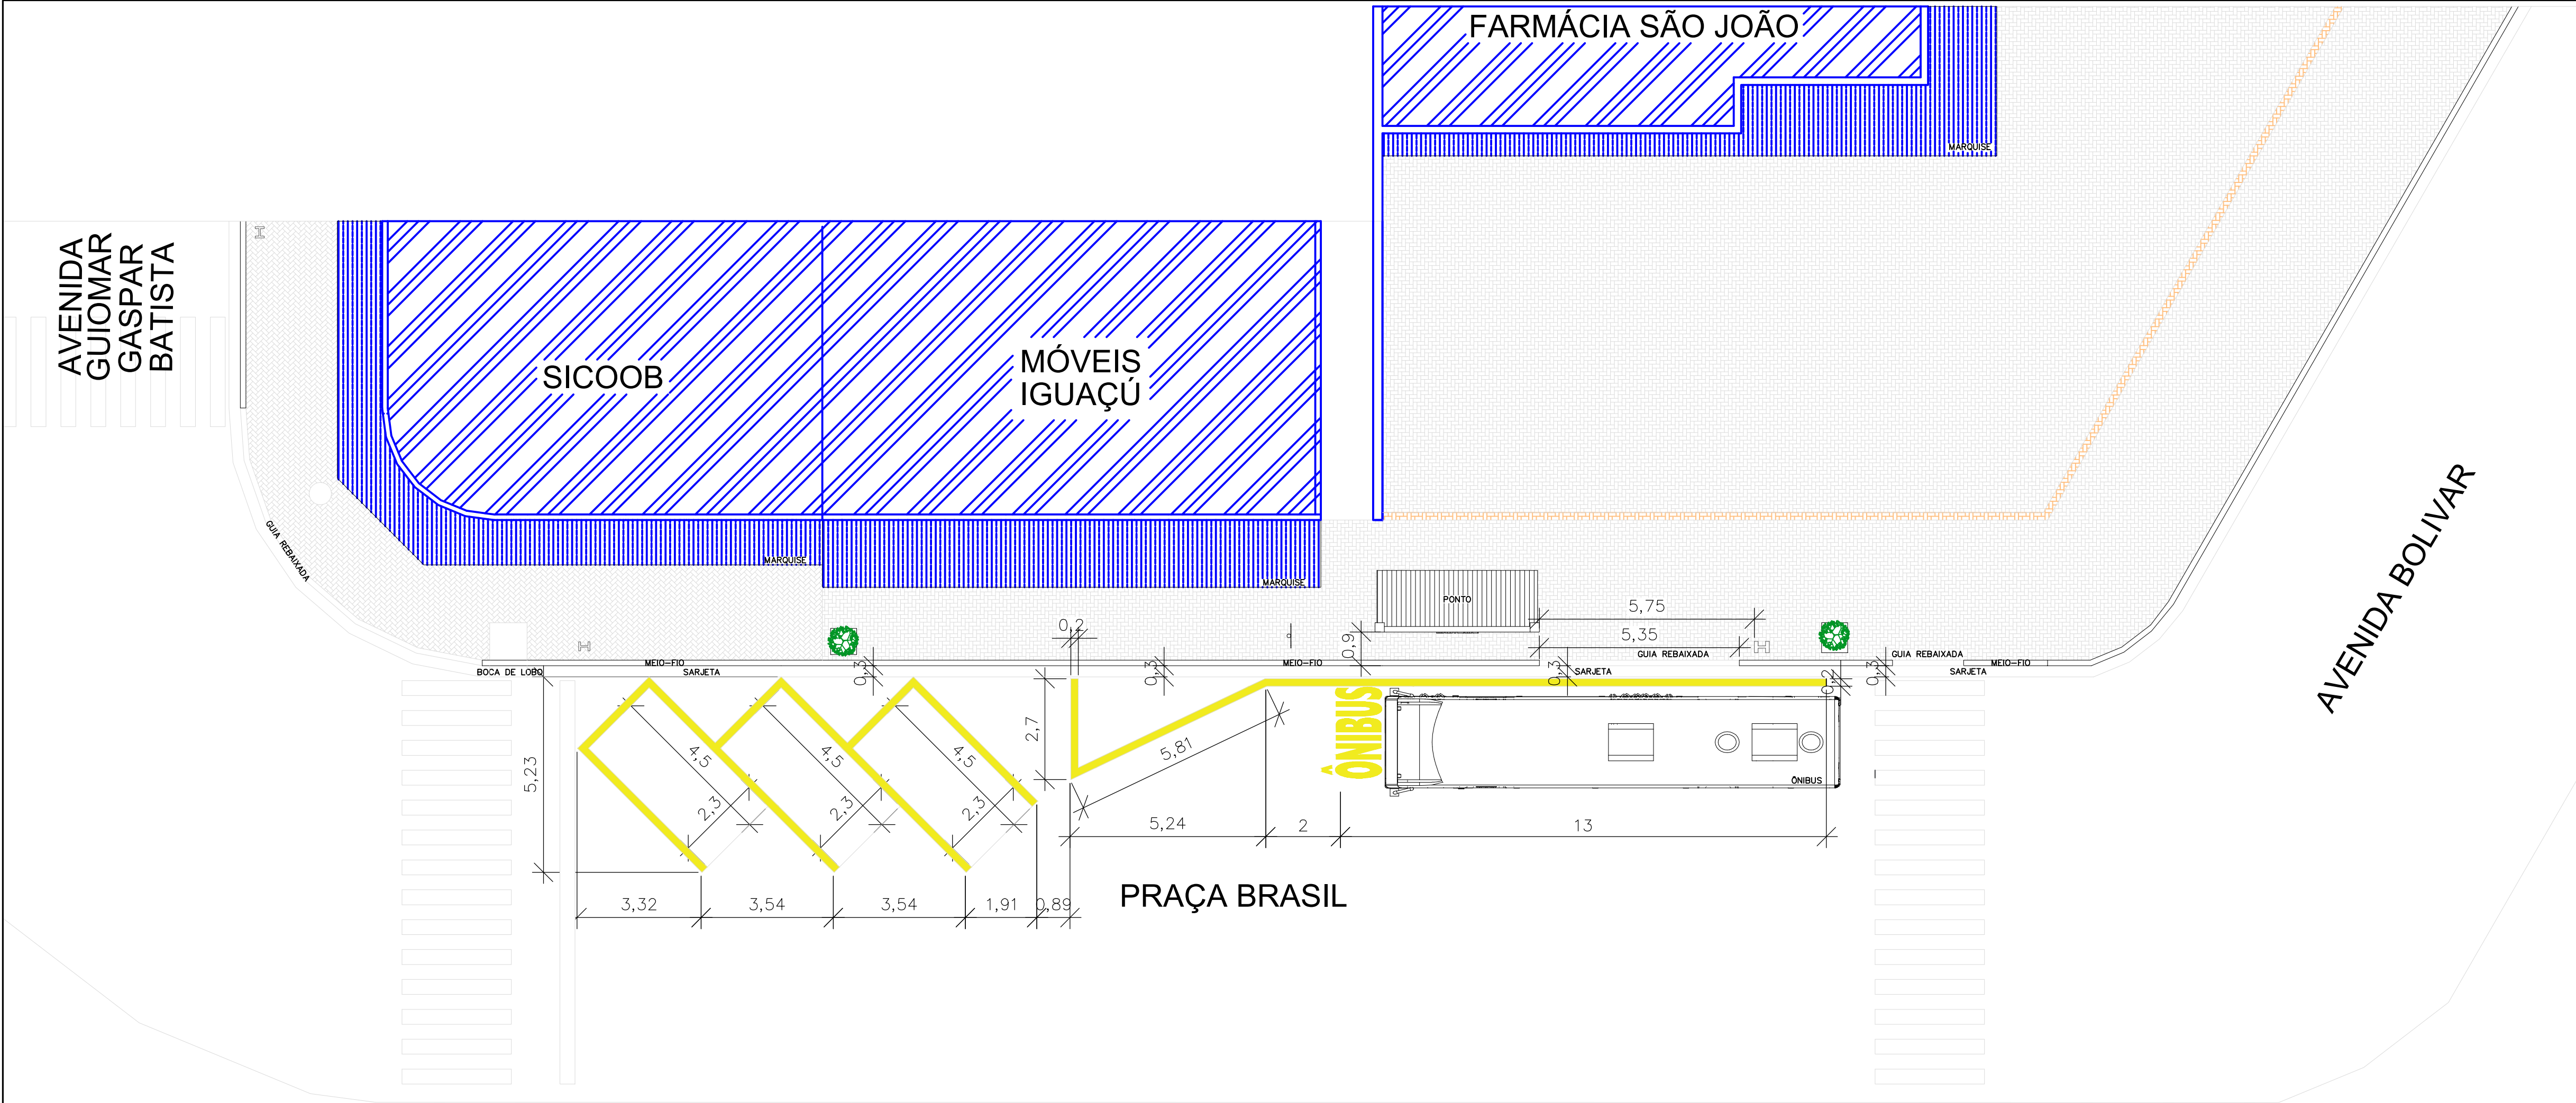

IMPLANTAÇÃO
ESCALA 1/100

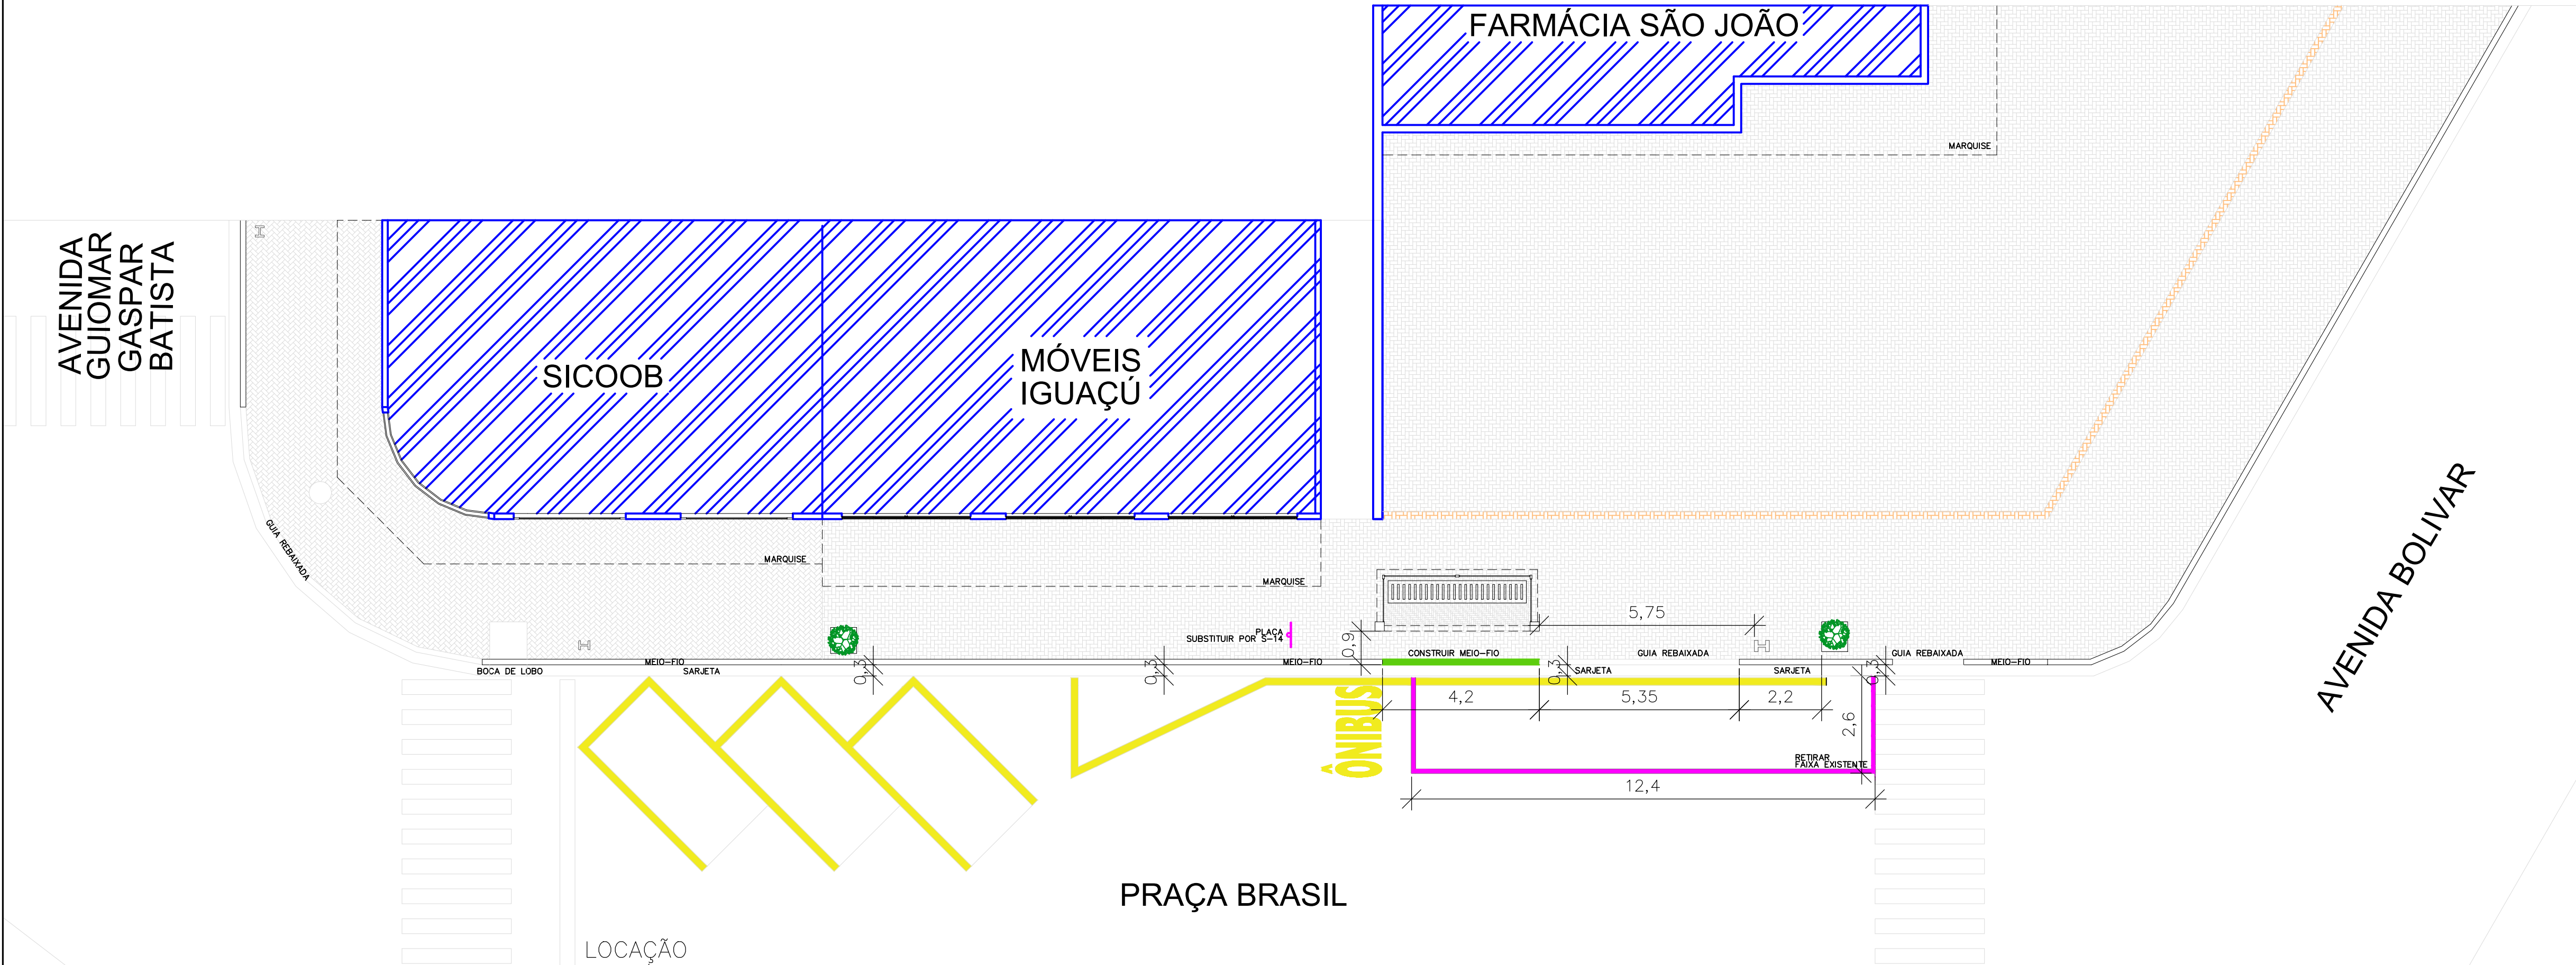

LOCAÇÃO
ESCALA 1/100

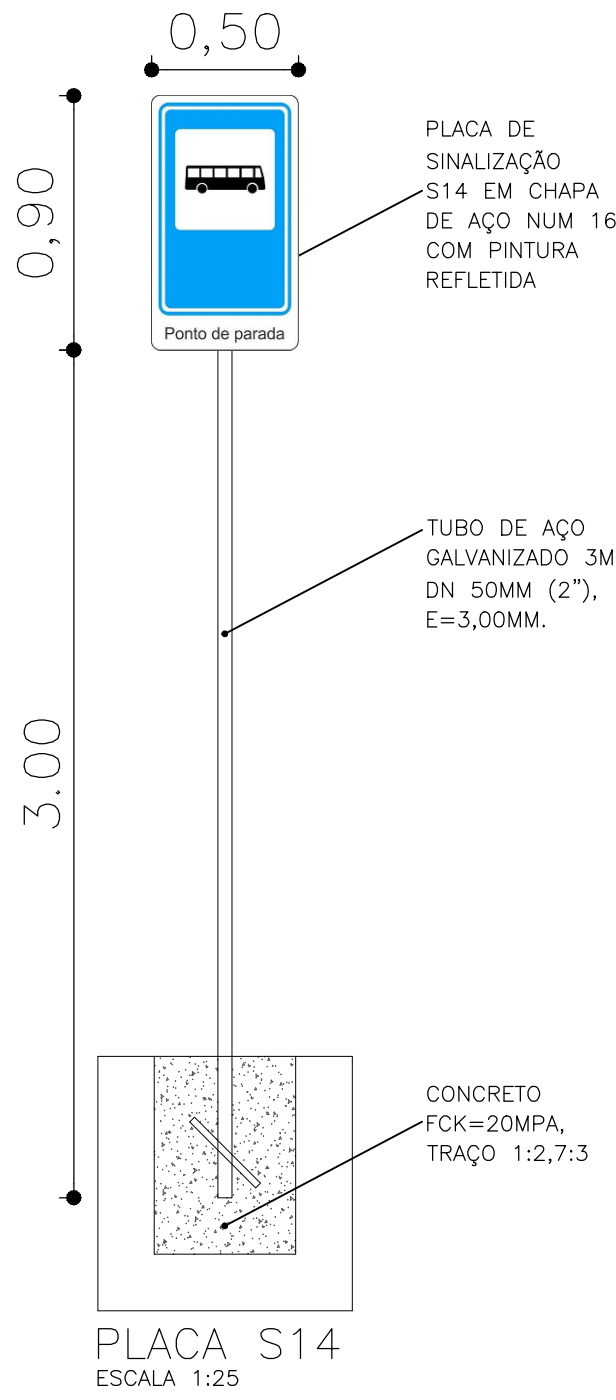

MACROREGIÃO:		ZONA:		QUADRA:		LOTE:	
PROJETO ARQUITETÔNICO							
TIPO DE INTERVENÇÃO: INCLUSÃO DE PARADA DE ÔNIBUS EM PASSEIO PÚBLICO				FINALIDADE DA EDIFICAÇÃO: PONTO DE ÔNIBUS			
ENDEREÇO DA OBRA: CALÇADA DA QUADRA 10, LOTE 03 CENTRO - JAPURÁ - PR				CONTEÚDO DA PRANCHA: IMPLANTAÇÃO E LOCAÇÃO			
QUANTO AO USO DA EDIFICAÇÃO: ☐ RESIDENCIAL ☐ COMERCIAL ☐ PISCINA (indicar natureza) ☐ EDICULA ☐ INDUSTRIAL ☒ PÚBLICO				ZONAMENTO: Z.C.C.S		NÚMERO PRANCHAS: 01/02	
ALTURA MÁXIMA DA EDIFICAÇÃO (CUMEEIRA OU PLATIBANDA)(m): 3,00m				NATUREZA DA EDIFICAÇÃO: ☐ ALVENARIA ☐ MADEIRA ☐ MISTA ☒ OUTRO (METÁLICA)		ACABAMENTO: ☐ Convencional ☐ Rústico	
UNIDADES HABITACIONAIS/COMERCIAIS/INDUSTRIAIS: HABITACIONAL: - QUANTIDADE DE UNIDADES: - COMERCIAL: - QUANTIDADE DE VAGAS (ESTACIONAMENTO (CARRO)): - INDUSTRIAL: - INSTITUCIONAL: - TOTAL DE VAGAS DE ESTACIONAMENTO: -				ESCOTAMENTO PLUVIAL: ☒ Convencional ☐ Servido de Passagem ESCOTAMENTO SANITÁRIO: ☐ F.S. + Sumidouro ☒ Rede pública de coleta		PAVIMENTOS: ☐ Subleito ☐ 01 Pto + Mez ☒ 02 Ptos ☒ Outros XX	
QUADRO DE ESTATÍSTICAS:				NOME DO PROPRIETÁRIO: Prefeitura do município de Japurá CNPJ: 75.788.349/0001-39			
ÁREA DO TERRENO: -- m² ÁREA DE INTERVENÇÃO: 5,88 m² ÁREA TOTAL: -- m² ÁREA NÃO COMPUTÁVEL: -- m² ÁREA PERMEÁVEL: -- m² TAXA DE PERMEABILIDADE: -- %				RESPONSÁVEL TÉCNICO PELA AUTORIA DO PROJETO ARQUITETÔNICO: JOÃO MARCOS PASTOR LAZZARIN ARQUITETO CAU A1267248			
				RESPONSÁVEL TÉCNICO PELA EXECUÇÃO DA OBRA: LICITAÇÃO			
SITUAÇÃO ESQUEMÁTICA (Sem escala)				PREFEITURA DE JAPURÁ			