


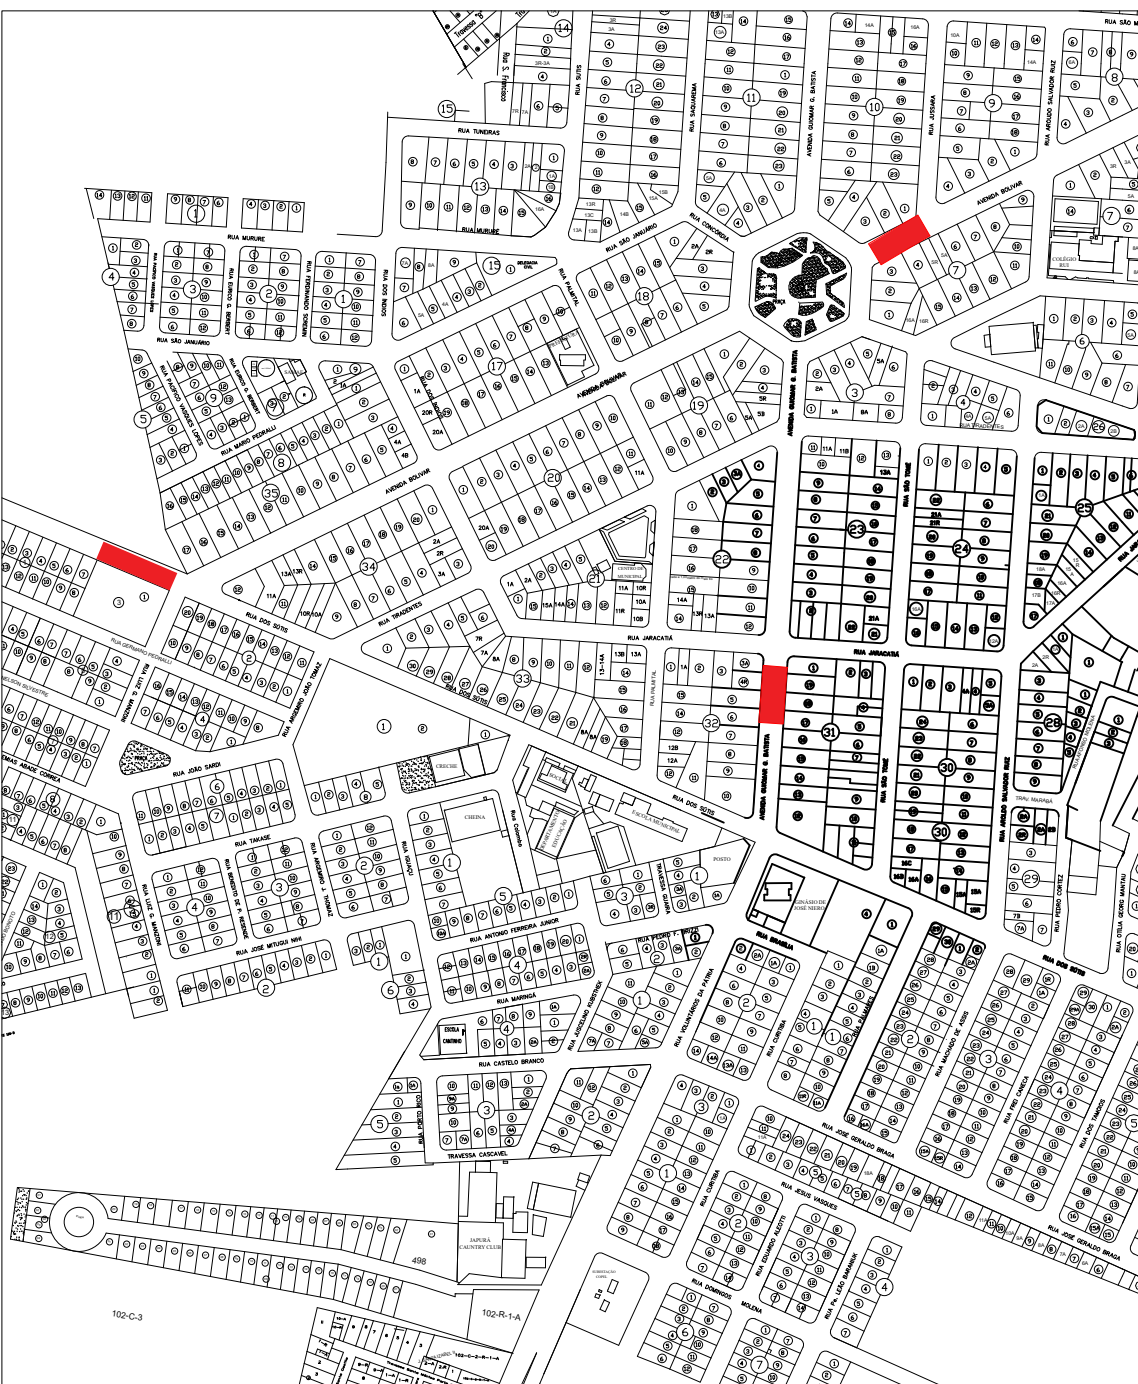


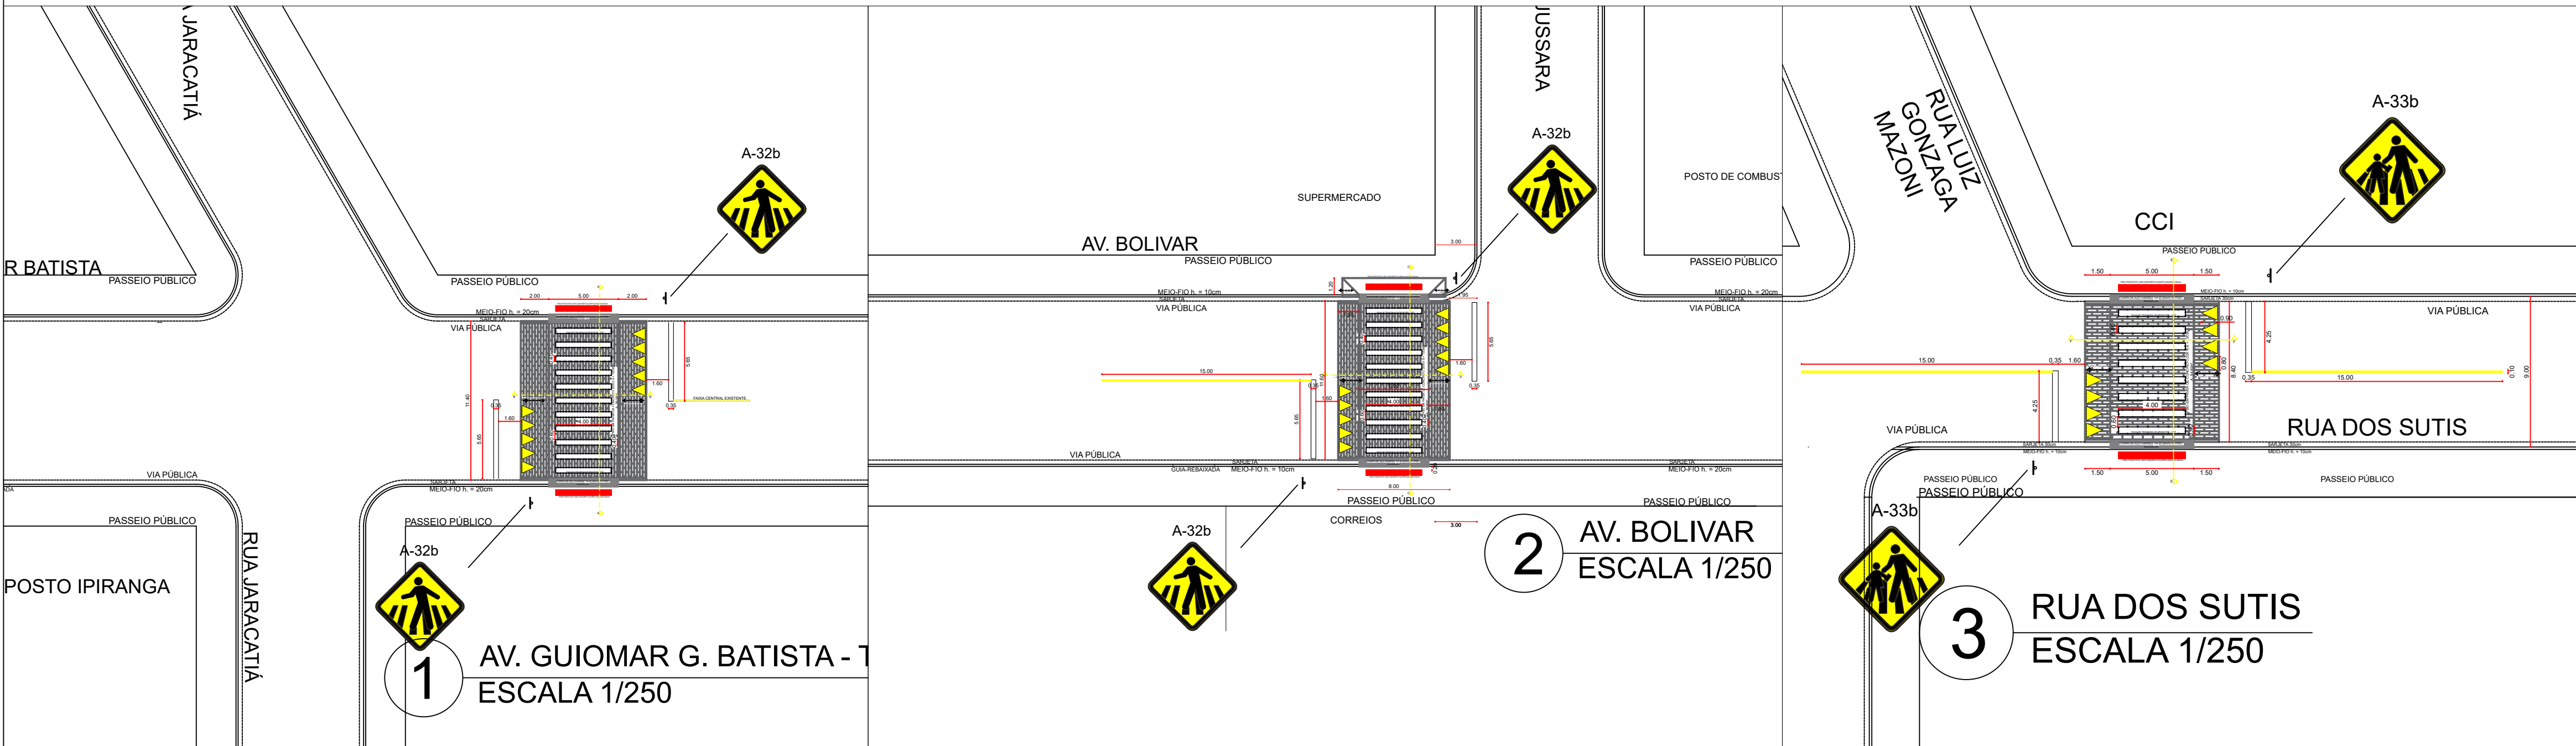


4 LOCAÇÃO DE TRECHOS NO PERÍMETRO URBANO SEM ESCALA

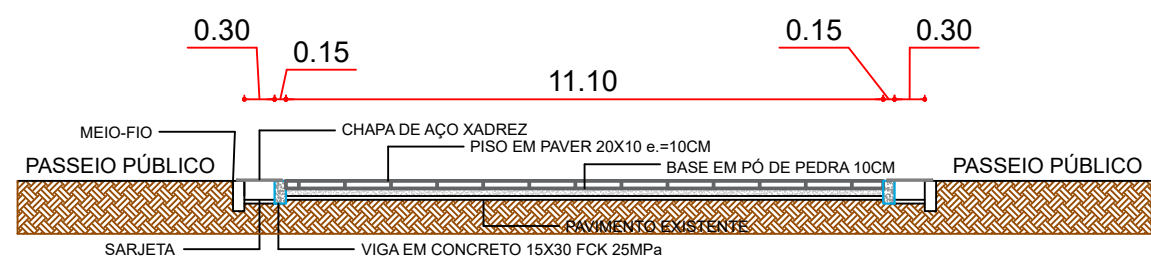


CORTE AA
ESCALA 1/100

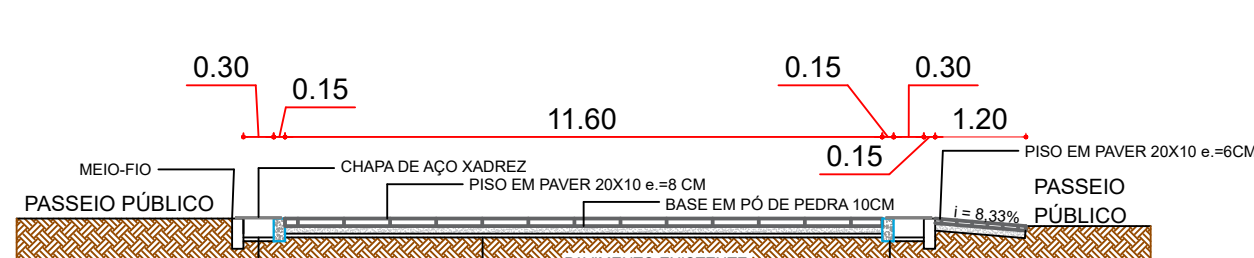

CORTE CC
ESCALA 1/100

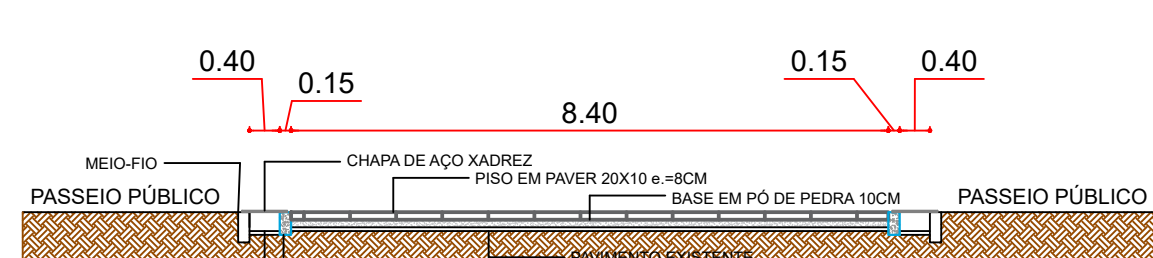


CORTE EE
ESCALA 1/100

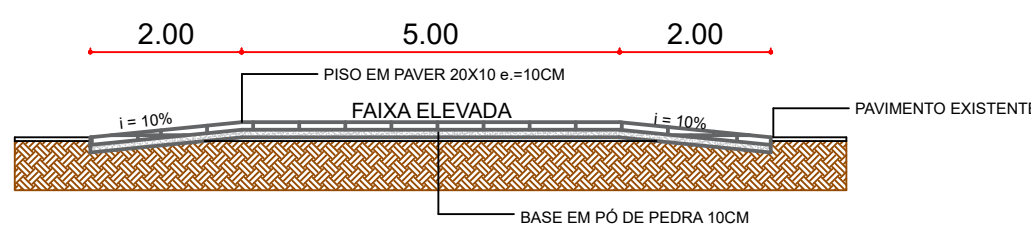


CORTE BB
ESCALA 1/100



CORTE DD
ESCALA 1/100

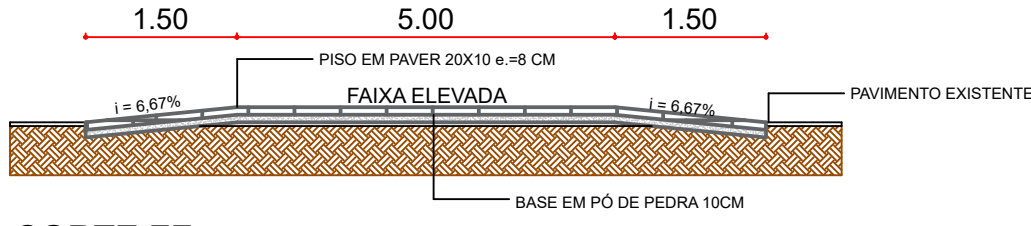

CORTE FF
ESCALA 1/100

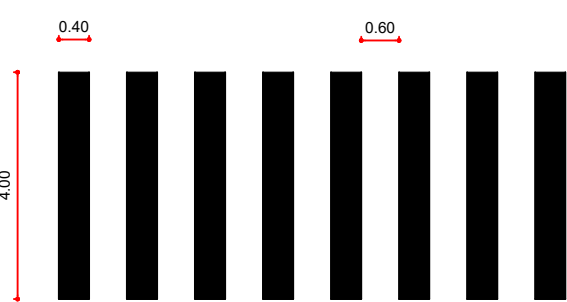

FAIXA DE TRAVESSIA
DE PEDESTRE (FTP)

- TINTA ACRÍLICA COR BRANCO Nº5
- APLICAÇÃO DE MICROESFERAS DE VIDRO TIPO I-B
- ESPAÇAMENTO ENTRE FAIXAS DE 0,60m
- DIMENSÃO 4,00X0,40m
- LOCADA NO CENTRO DA FAIXA ELEVADA





LINHA DE RETENÇÃO (LRE)

- TINTA ACRÍLICA COR BRANCO Nº5
- APLICAÇÃO DE MICROESFERAS DE VIDRO TIPO I-B
- LARGURA = 0,35m
- COMPRIMENTO = (LARGURA VIA/2) - 0,35m
- LOCADA A 1,60m DA RAMPA ELEVADA

LINHA SIMPLES CONTÍNUA (LFO-1)


- TINTA ACRÍLICA COR AMARELA 10 YR 7,5/14
- APLICAÇÃO DE MICROESFERAS DE VIDRO TIPO I-B
- LARGURA = 0,10m
- COMPRIMENTO = 15,00m
- APLICAÇÃO NO EIXO DA VIA

PISO PODOTÁTIL EM CONCRETO ALERTA 40X40X2,50mm

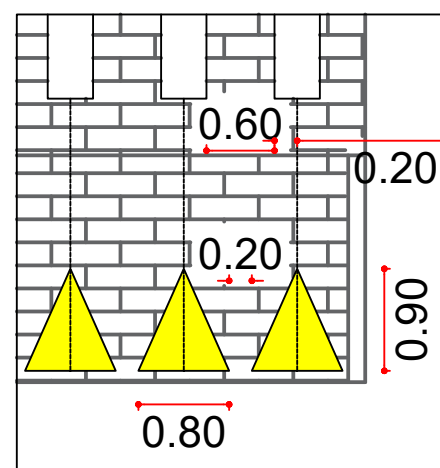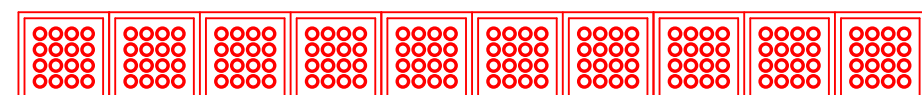

DEMARCAÇÃO DE OBSTÁCULO TRANSVERSAL À PISTA

- TINTA ACRÍLICA COR AMARELA 10 YR 7,5/14
- APLICAÇÃO DE MICROESFERAS DE VIDRO TIPO I-B

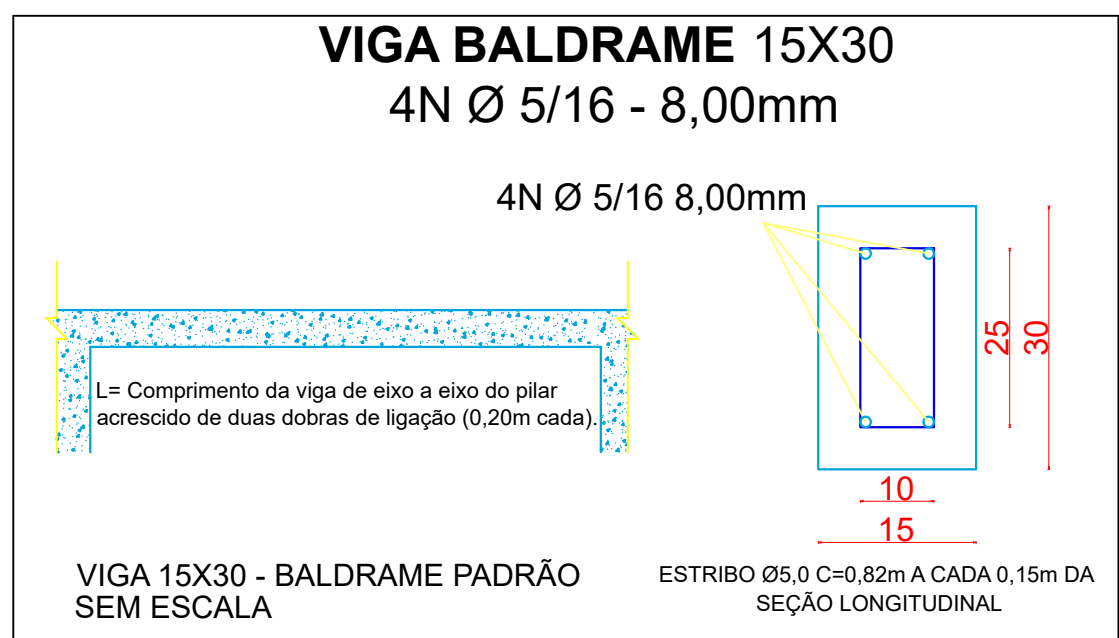

A-32b

A IMPLANTAR:
SINAIS DE ADVERTÊNCIA - PASSAGEM SINALIZADA DE PEDESTRES (A-32b)



A-33b

A IMPLANTAR:
SINAIS DE ADVERTÊNCIA - PASSAGEM SINALIZADA DE ESCOLARES (A-33b)



PREFEITURA MUNICIPAL DE JAPURÁ

Paço Municipal "Manoel Peres Filho"

Fone: (044) 3635-1690 - Fax: 3635-1300 - CNPJ N.º 75.788.349/0001-39
JAPURÁ - ESTADO DO PARANÁ

FAIXA ELEVADA DE ACESSIBILIDADE

PROPRIETÁRIO: PREFEITURA MUNICIPAL DE JAPURÁ

LOCALIZAÇÃO: RUA DOS SUTIS, AVENIDA GUIOMAR GASPAR BATISTA e AVENIDA BOLIVAR, JAPURÁ-PR.

TIPO DA OBRA: EXECUÇÃO DE FAIXA DE TRAVESSIA ELEVADA EM PAVER 20X10X8

CONTEÚDO PRANCHA: PLANTAS, CORTE AA, CORTE BB, CORTE CC, CORTE DD, CORTE EE, CORTE FF, LOCAÇÃO DE TRECHOS E DETALHES GENÉRICOS.

ÁREA TOTAL: 262,60m²

ESCALA: ESCALA INDICADA

PROPRIETÁRIO: PREFEITURA MUNICIPAL DE JAPURÁ
CPF: 75.788.349/0001-39

RESPONSÁVEL TÉCNICO
ENGENHEIRO CIVIL: TAISSO FELISSON TRENTO
CREA-PR: 144361/D

APROVAÇÃO

NOTAS:

- PLACA DE OBRAS: A PLACA DE OBRAS SERÁ IMPLANTADA NA AVENIDA GUIOMAR GASPAR BATISTA;
- O TRÂNSITO DEVERÁ SER INTERROMPIDO PARA EXECUÇÃO DAS OBRAS;
- PARA A LIBERAÇÃO DO TRÂNSITO DEVERÁ ESTAR EXECUTADO A SINALIZAÇÃO VERTICAL E HORIZONTAL;