


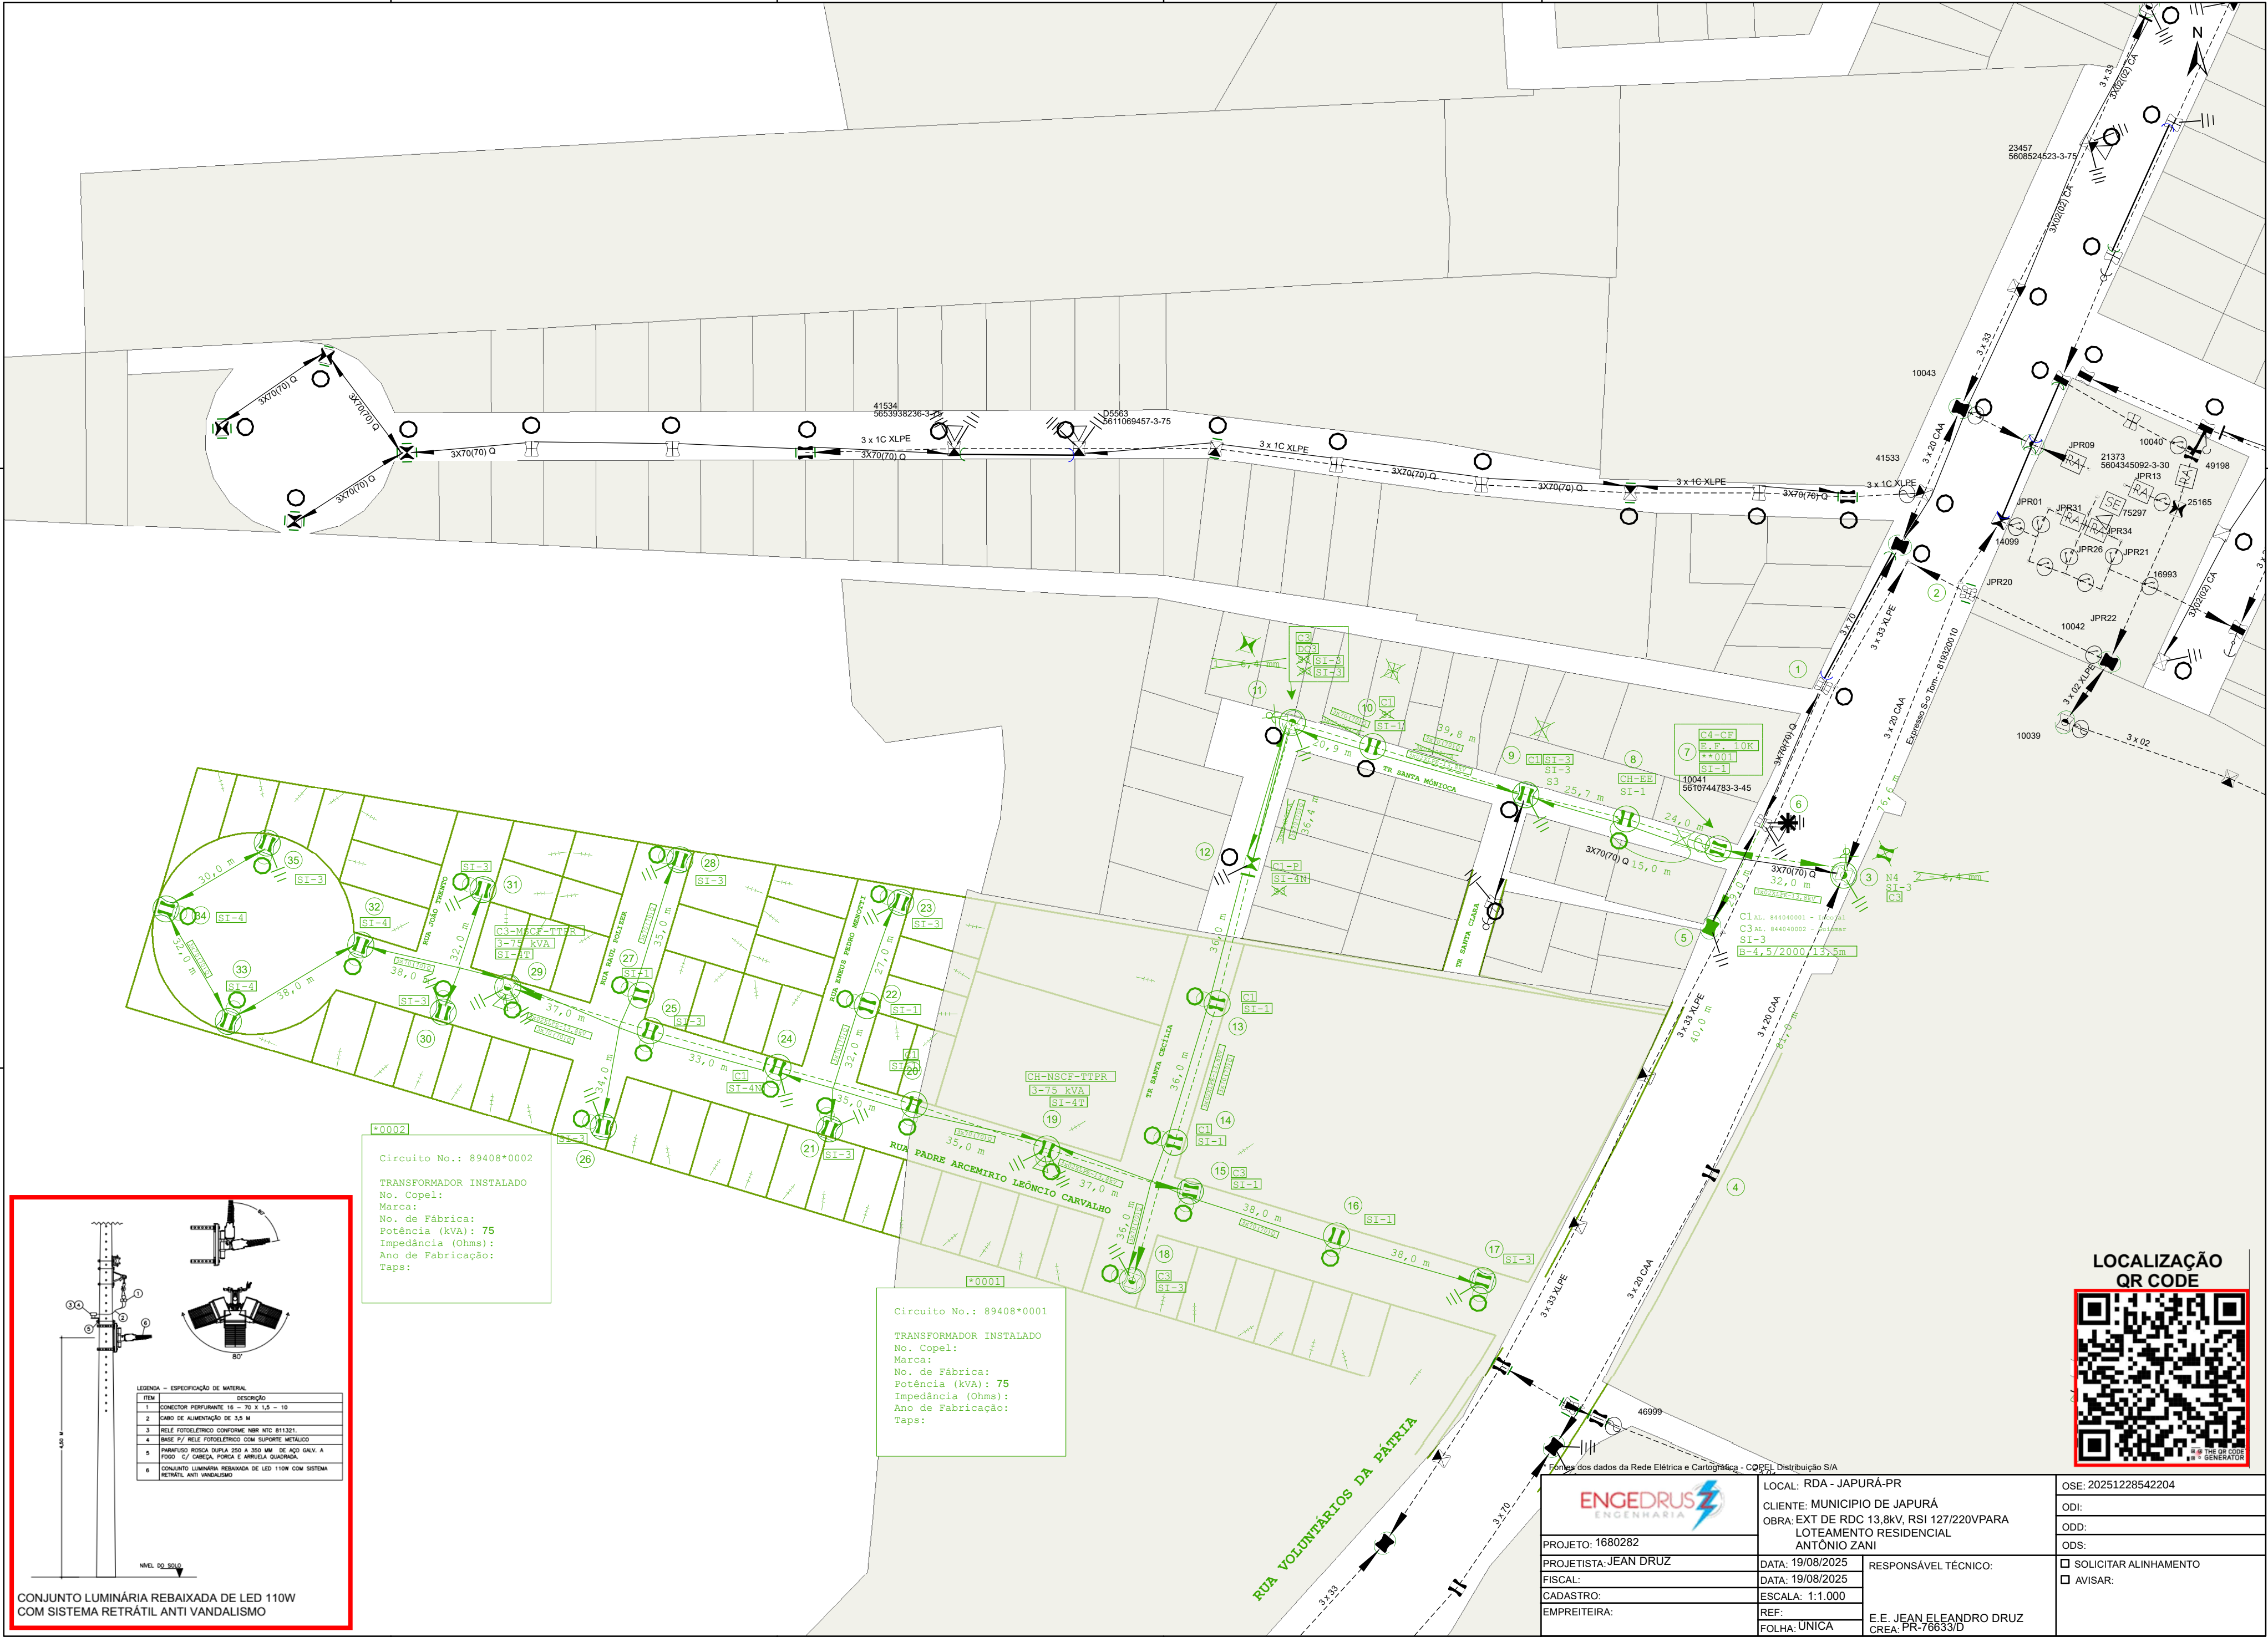

CONJUNTO LUMINÁRIA REBAIXADA DE LED 110W COM SISTEMA RETRÁTIL ANTI VANDALISMO

LEGENDA - ESPECIFICAÇÃO DE MATERIAL

ITEM	DESCRIÇÃO
1	CONECTOR PERFORANTE 16 - 25 x 1,5 - 10
2	CAPO DE ALIMENTAÇÃO DE 3,5 M
3	RELE FOTOELÉTRICO CONFORME NBR NTC 81321
4	BASE P/ RELE FOTOELÉTRICO COM SUPORTE METÁLICO
5	PARAFUSO ROSCA DURA 250 A 350 MM DE AÇO GALV. A FIOZ. S/ CAMADA PINTA E ARRELUVA QUADRADA
6	CONJUNTO LUMINÁRIA REBAIXADA DE LED 110W COM SISTEMA RETRÁTIL ANTI VANDALISMO

Circuito No.: 89408*0002

TRANSFORMADOR INSTALADO
No. Copel:
Marca:
No. de Fábrica:
Potência (kVA): 75
Impedância (Ohms):
Ano de Fabricação:
Taps:

Circuito No.: 89408*0001

TRANSFORMADOR INSTALADO
No. Copel:
Marca:
No. de Fábrica:
Potência (kVA): 75
Impedância (Ohms):
Ano de Fabricação:
Taps:

LOCALIZAÇÃO QR CODE

Fornecedores da Rede Elétrica e Cartográfica - COPEL Distribuição S/A		LOCAL: RDA - JAPURÁ-PR		OSE: 20251228542204	
PROJETO: 1680282		CLIENTE: MUNICÍPIO DE JAPURÁ		ODI:	
PROJETISTA: JEAN DRUZ		OBRA: EXT DE RDC 13,8kV, RSI 127/220V PARA LOTEAMENTO RESIDENCIAL ANTÔNIO ZANI		ODD:	
FISCAL:		DATA: 19/08/2025		ODS:	
CADASTRO:		ESCALA: 1:1.000		☐ SOLICITAR ALINHAMENTO	
EMPREITEIRA:		REF:		☐ AVISAR:	
		FOLHA: ÚNICA		E.E. JEAN ELEGANDRO DRUZ	
				CREA: PR-76633/D	