


NOTA:

O AUTOR DO PROJETO E O RESPONSÁVEL TÉCNICO SÃO RESPONSÁVEIS CIVIL E ADMINISTRATIVAMENTE POR TODAS AS INFORMAÇÕES CONSTANTES DO CÓDIGO DE PREVENÇÃO DE INCÊNDIOS DO CORPO DE BOMBEIROS DA DA POLÍCIA MILITAR DO PARANÁ E NORMAS BRASILEIRAS VIGENTES, SUELTANDO-SE AS SANÇÕES DECORRENTES DE EVENTUAIS PREJUÍZOS DE TERCEIROS.

NOTA:

- HAVERÁ BRIGADA DE INCÊNDIO CONFORME NPT 17.
- O ACESSO DAS VIATURAS DO CORPO DE BOMBEIROS, SERÁ LIMITADO.
- AS VIAS PÚBLICAS, QUE SUPORTAM O PESO DE 25 E 40 TONS ELAS
- OS PORTÕES DE ACESSO ESTÃO EM CONFORMIDADE COM A NPT 1008

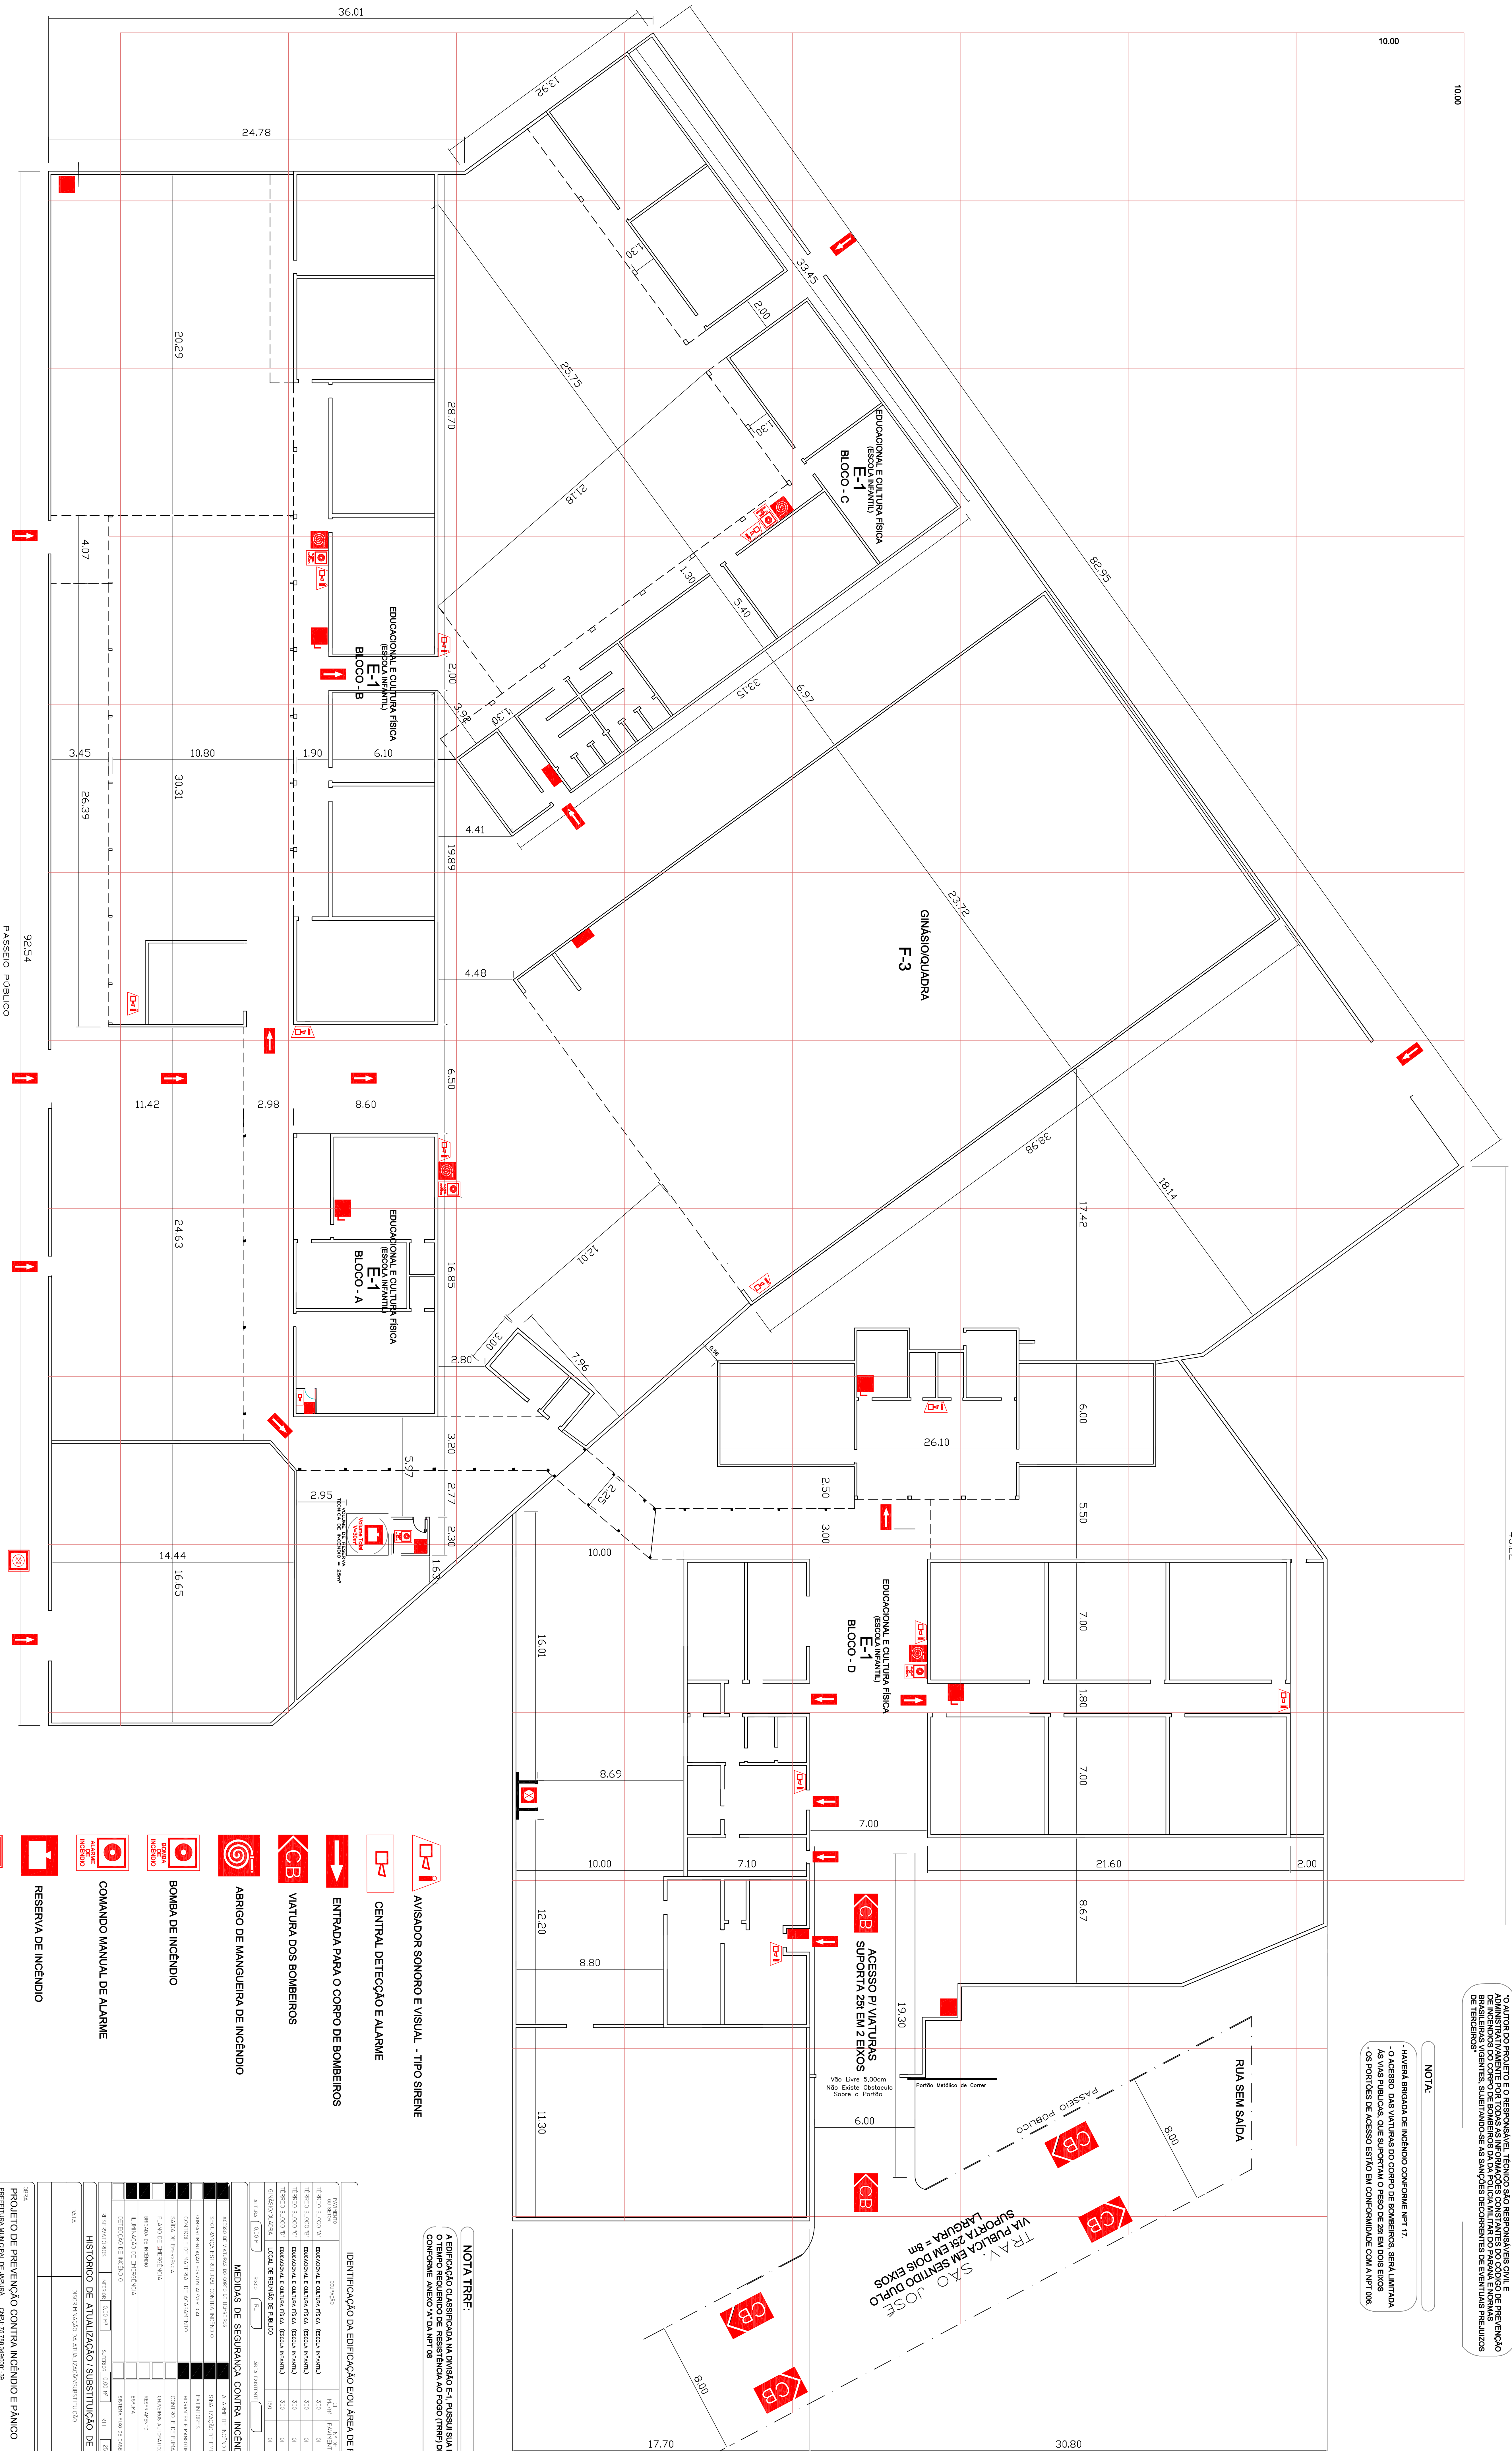

NOTA TRRF:

A EDIFICAÇÃO CLASSIFICADA NA DIVISÃO E-1, PUSSUI SUA ESTRUTURA O TEMPO REQUERIDO DE RESISTÊNCIA AO FOGO (TRRF) DE 30 min CONFORME ANEXO "A" DA NPT 08

[illegible][illegible]

HISTÓRICO DE ATUALIZAÇÃO / SUBSTITUIÇÃO DE FRANQUIA	
DATA	Nº DO PSC/P
DESCRIÇÃO DA ATUALIZAÇÃO/SUBSTITUIÇÃO	

PROJETO DE PREVENÇÃO CONTRA INCÊNDIO E PÂNICO
PREFEITURA MUNICIPAL DE JAPUIRÁ CNPJ: 75.798.349/0001-09

ESCOLA MUNICIPAL RINEU BATISTA CAMARA






PLANIA DE RISCOS DE INCENDIO
QUADRO DE ESTATÍSTICA DA OBRA

08
LEGENDA

11




FORMA	DATA

----------	---	----