


D

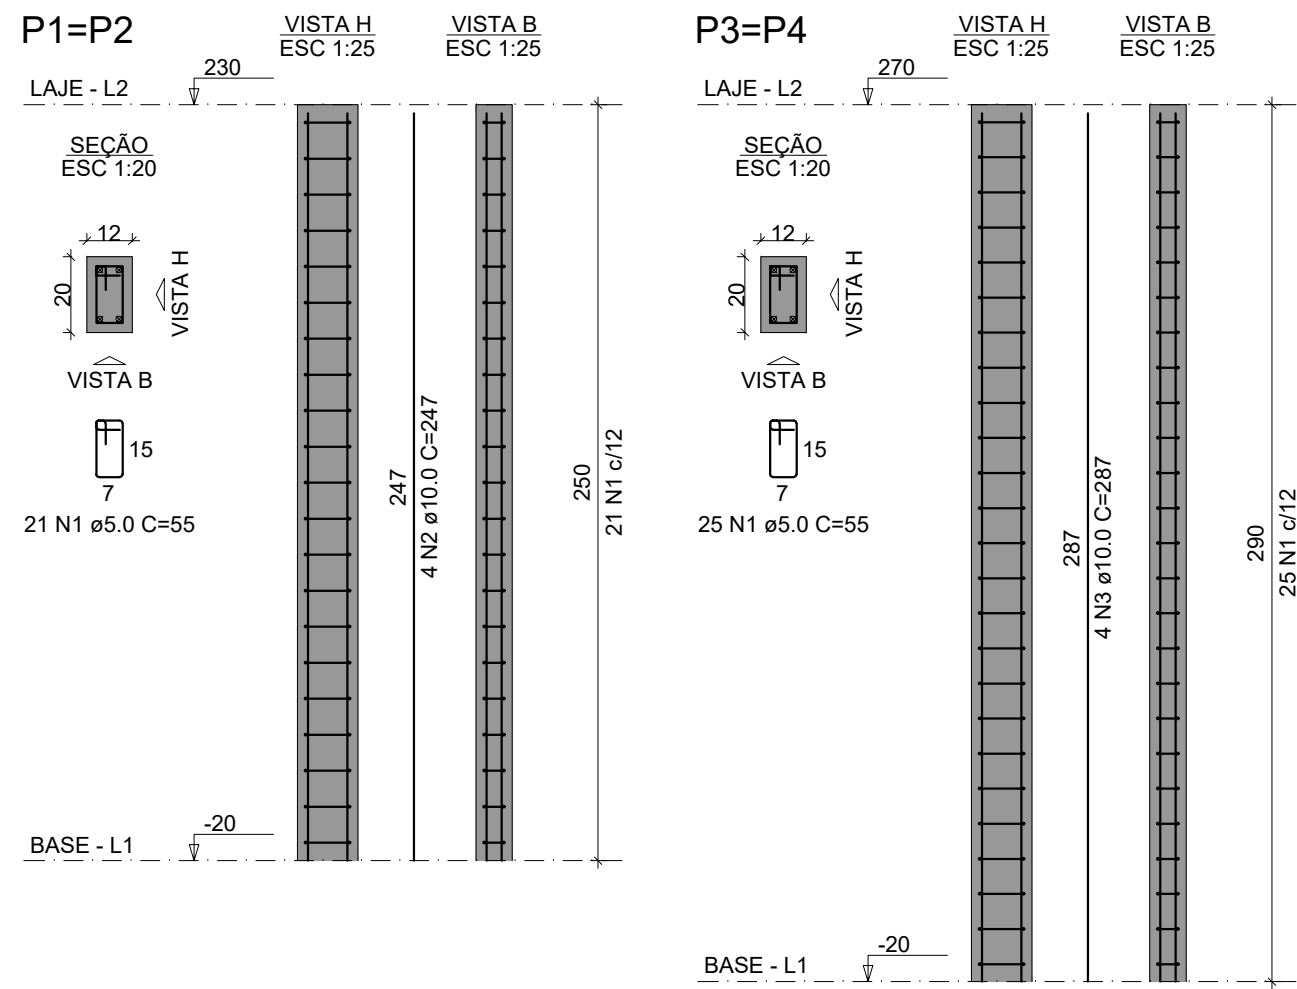

RELAÇÃO DO AÇO

2xP1

AÇO	N	DIAM (mm)	QUANT	C.UNIT (cm)	C.TOTAL (cm)
CA60	1	5.0	92	55	5060
CA50	2	10.0	8	247	1976
CA50	3	10.0	8	287	2296

2xP3

AÇO	N	DIAM (mm)	QUANT	C.UNIT (cm)	C.TOTAL (cm)
CA50	1	10.0	42	7	294
CA60	2	5.0	50	8	400

RESUMO DO AÇO

AÇO	DIAM (mm)	C.TOTAL (m)	PESO + 0% (kg)
CA50	10.0	42.7	26.3
CA60	5.0	50.8	7.8


PESO TOTAL (kg)

CA50 26.3

CA60 7.8


Volume de concreto (C-25) = 0.26 m³

Área de forma = 6.91 m²

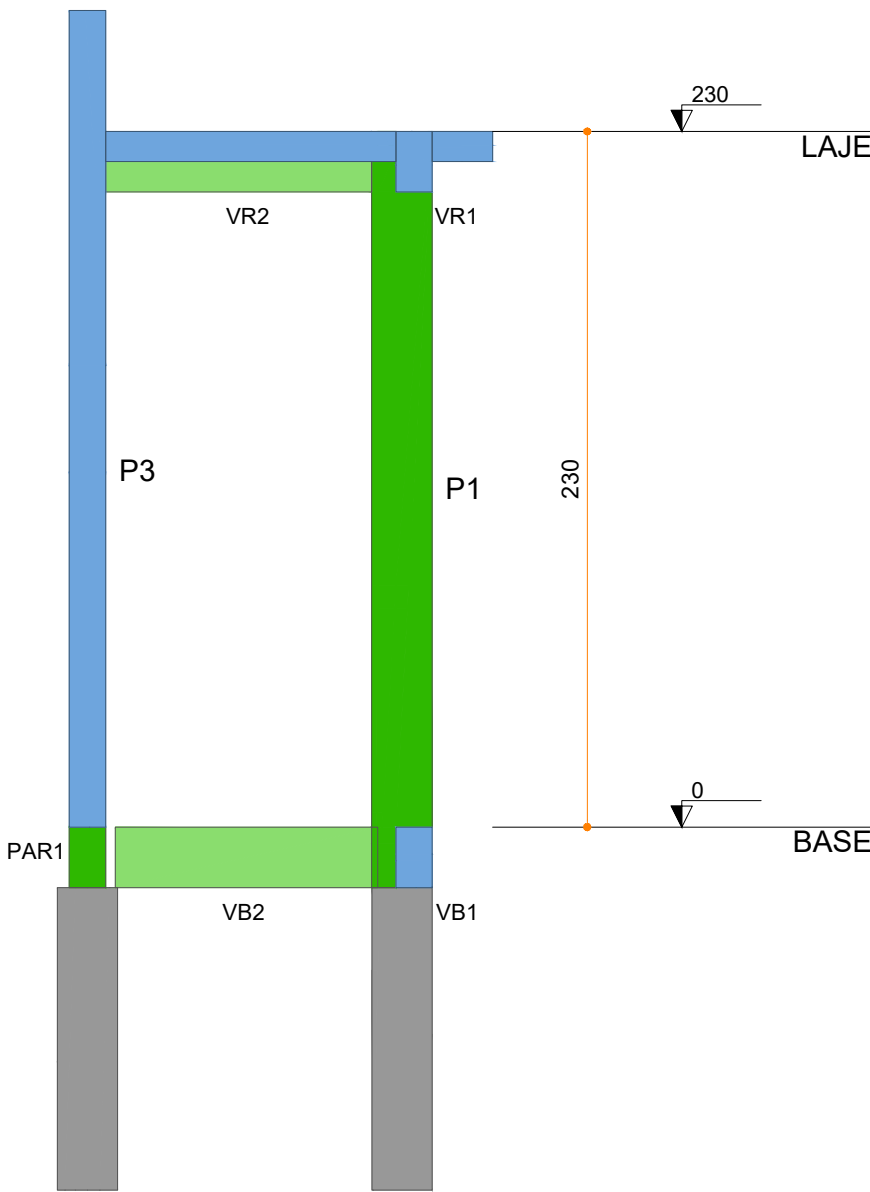

CORTE A-A


ESCALA 1:25

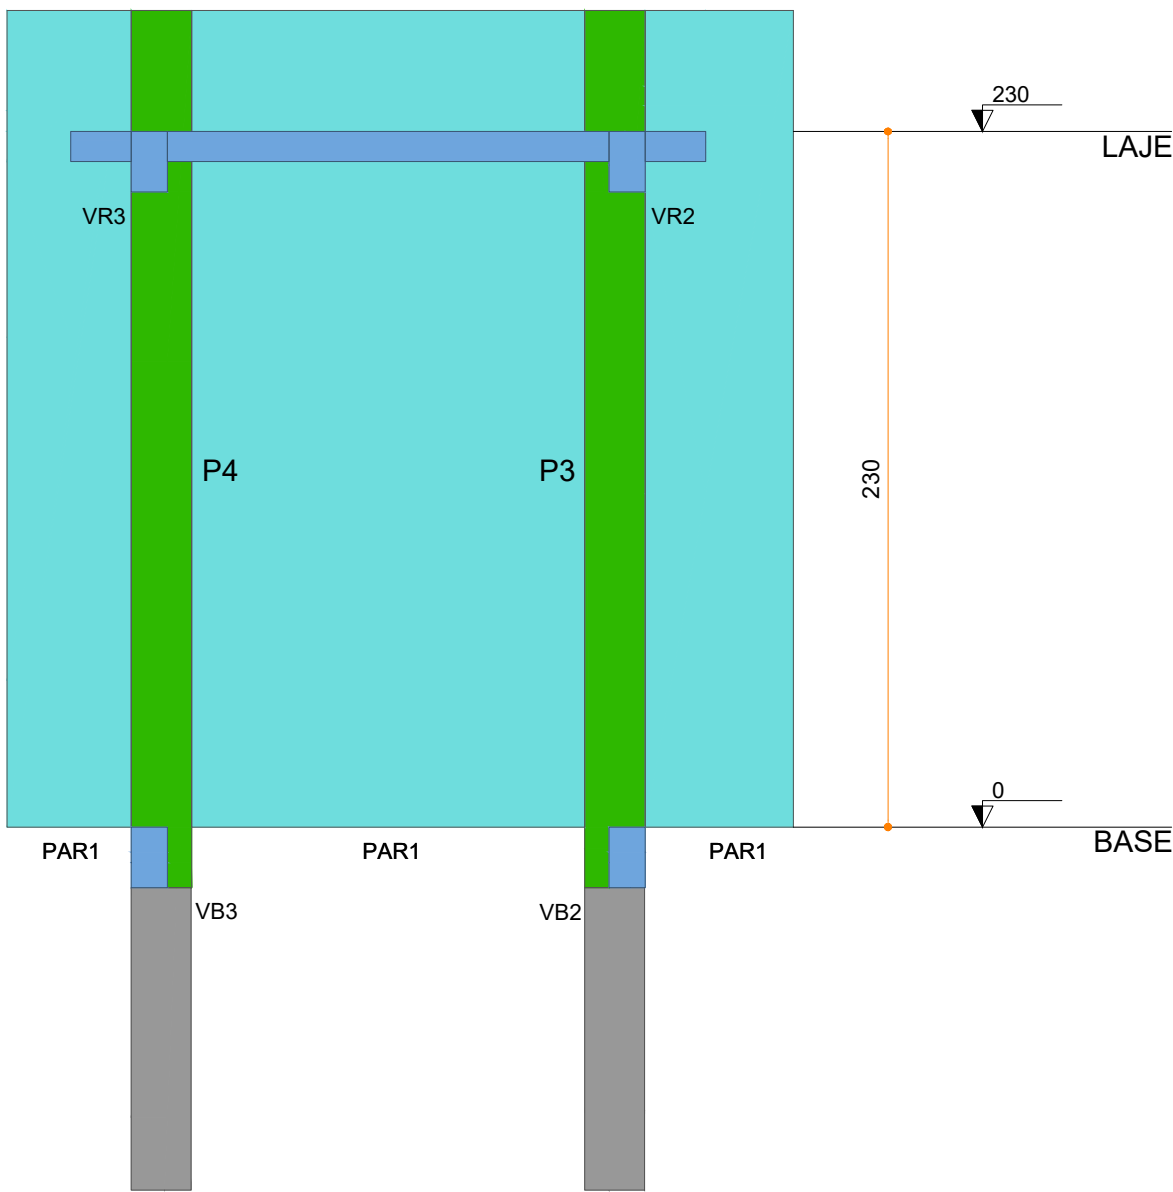

CORTE B-B


ESCALA 1:25

C

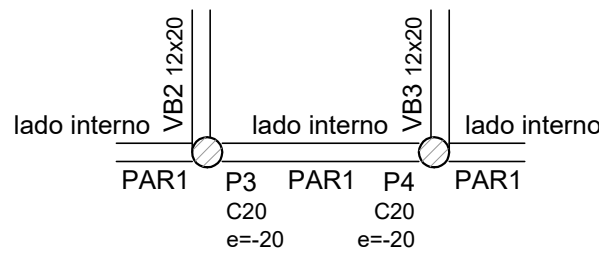


CONTENÇÕES DO PAVIMENTO BASE

ESCALA 1:50

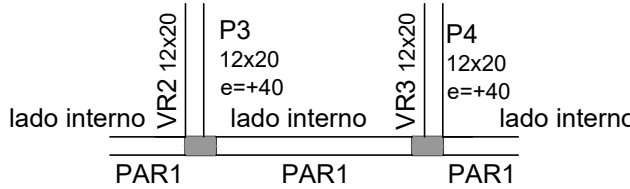

CONTENÇÕES DO PAVIMENTO LAJE

ESCALA 1:50

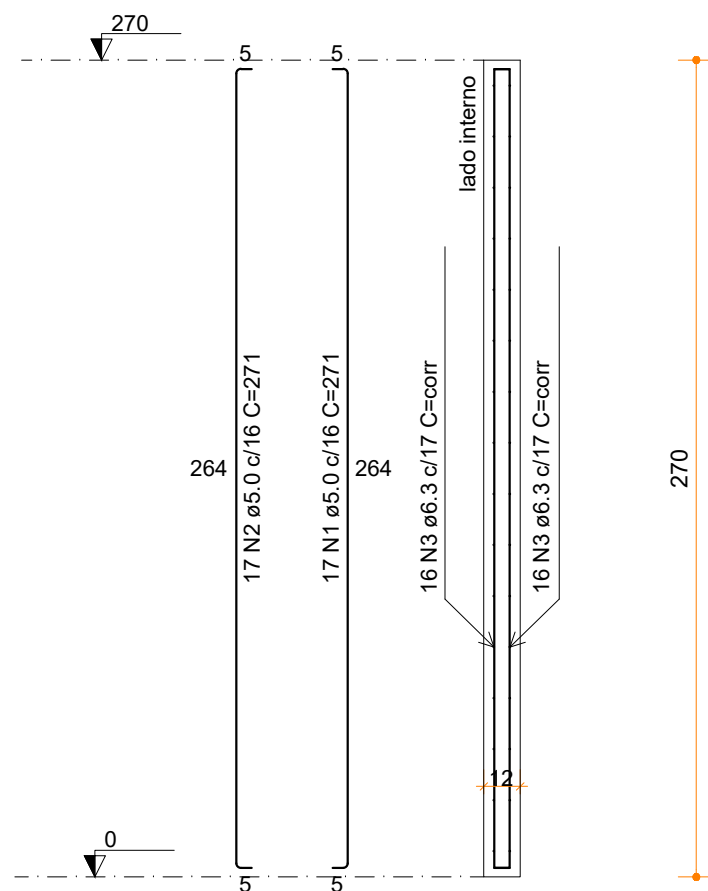

PAR1

ESC 1:25

RELAÇÃO DO AÇO

PAR1

AÇO	N	DIAM (mm)	QUANT	C.UNIT (cm)	C.TOTAL (cm)
CA60	1	5.0	17	271	4607
CA60	2	5.0	17	271	4607
CA50	3	6.3	32	corr	8640

RESUMO DO AÇO

AÇO	DIAM (mm)	C.TOTAL (m)	PESO + 0% (kg)
CA50	6.3	86.4	21.1
CA60	5.0	92.1	14.2

PESO TOTAL (kg)


CA50 21.1

CA60 14.2

Volume de concreto (C-25) = 0.87 m³

Área de forma = 14.90 m²


B

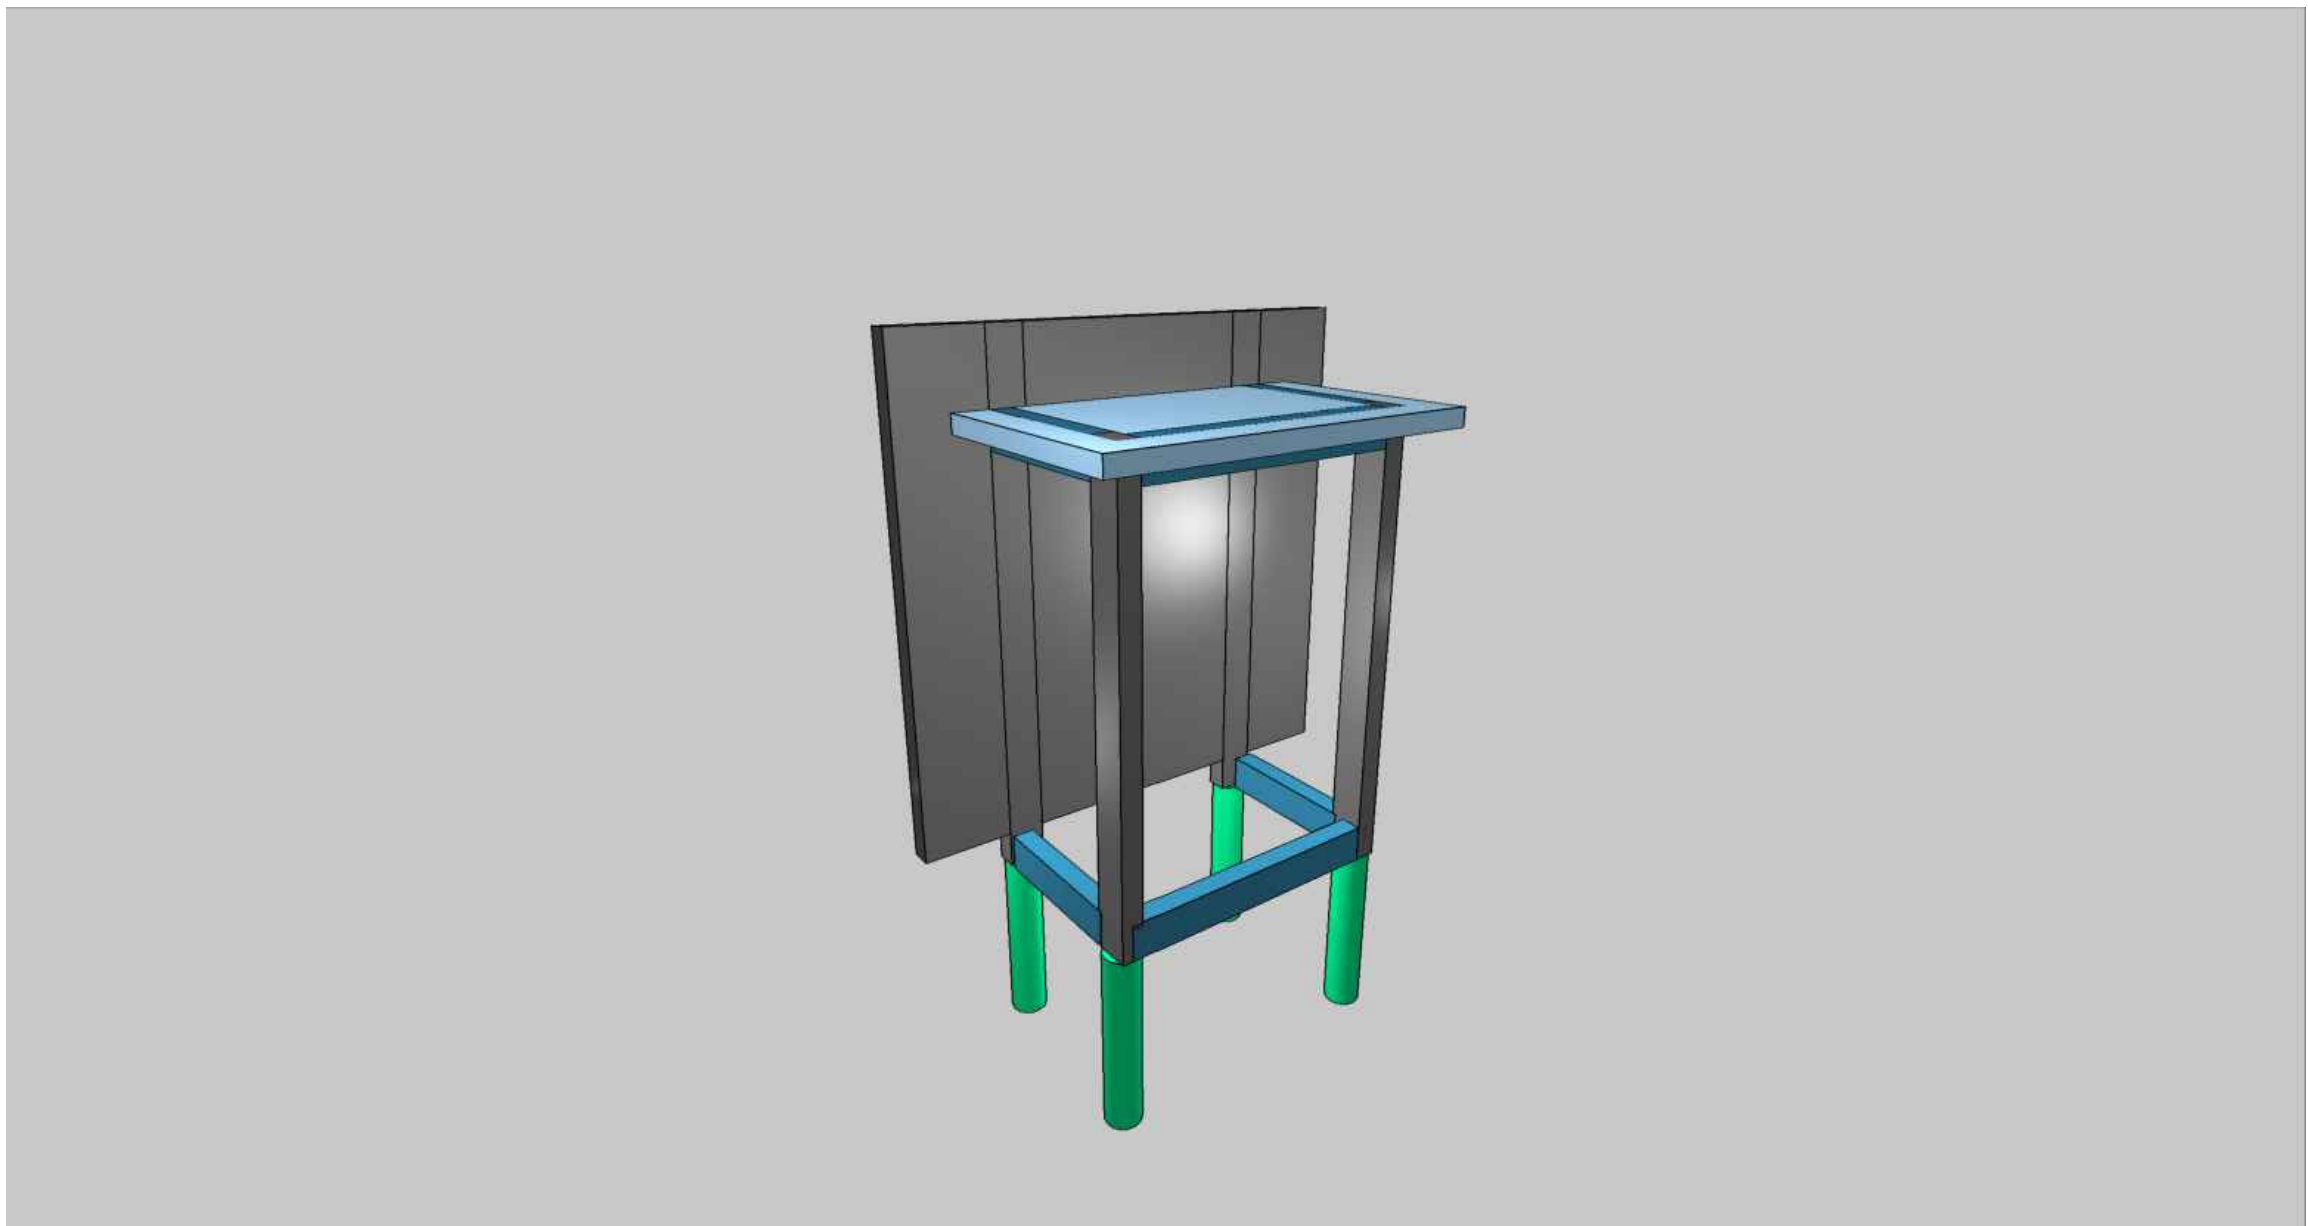

PERSPECTIVA 3D

SEM ESCALA

A

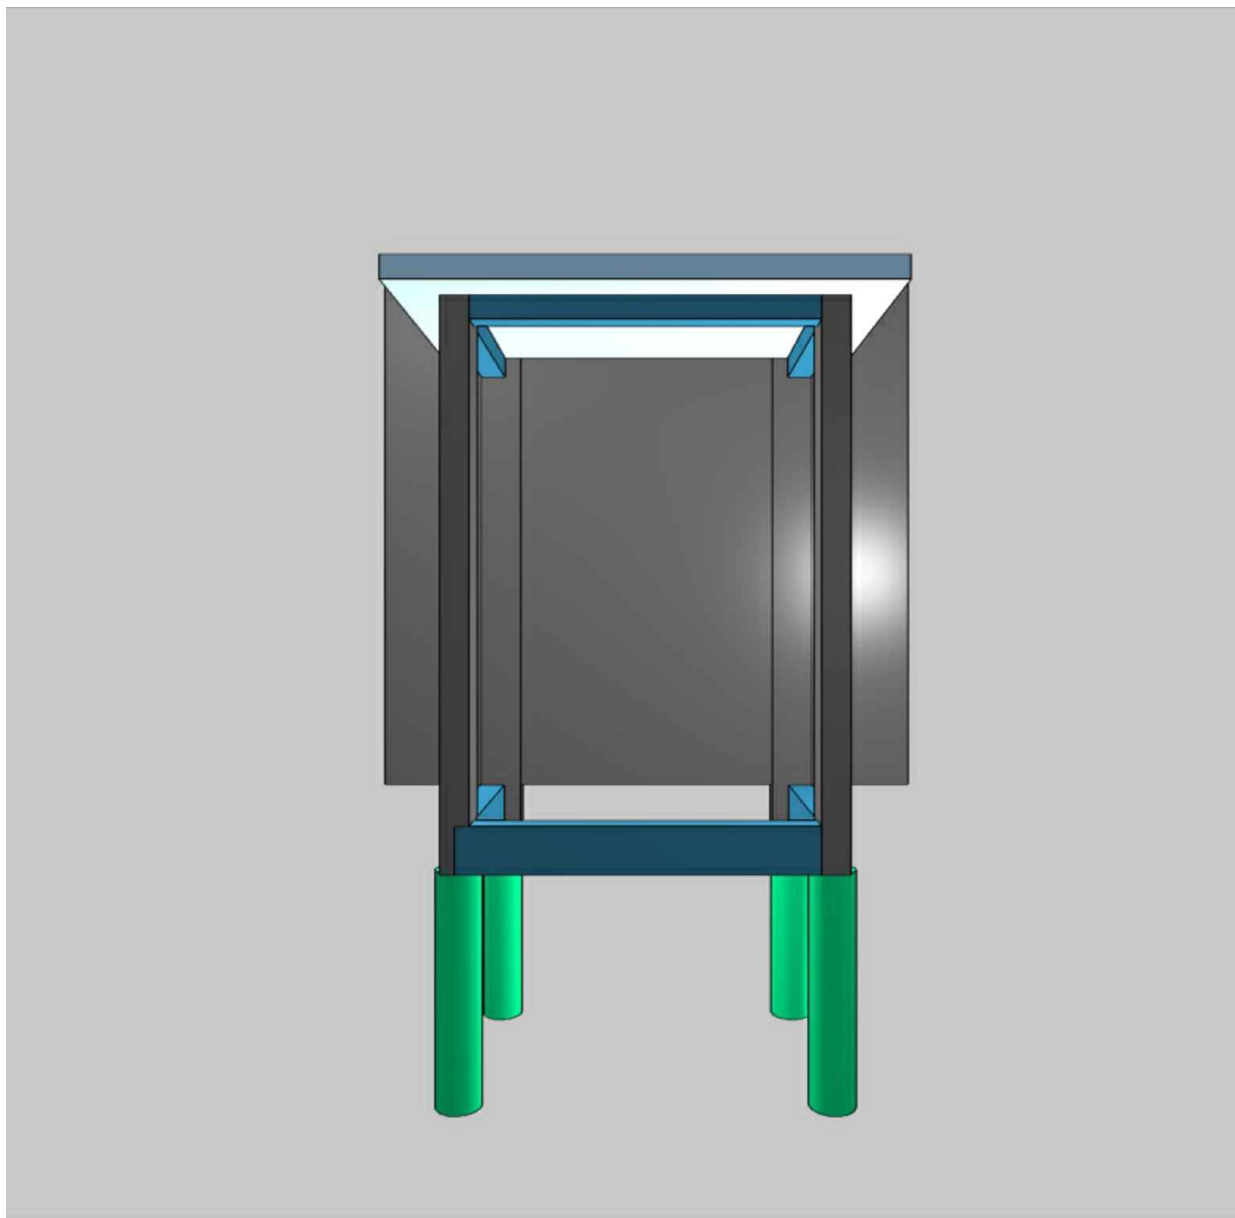

PERSPECTIVA 3D

SEM ESCALA

PROJETO ESTRUTURAL

TIPO DE EDIFICAÇÃO: REFORMA E AMPLIAÇÃO DO CENTRO DE CONVIVÊNCIA DO IDOSO	FINALIDADE DA EDIFICAÇÃO: CENTRO DE CONVIVÊNCIA DO IDOSO
ENDEREÇO DA OBRA: AV. VISCONDE DE GUARAPUAVA ESQ. AV. DR. GASTÃO VIDIGAL ESQ. RUA GEN. OZÓRIO, QUADRA 6A, JUSSARA-PR, CEP: 87230-000	CONTEÚDO DA PRANCHA: DETALHAMENTO DAS PAREDES, CONTENÇÃO E PILARES, CORTES, IMAGEM 3D DO ABRIGO GLP
NOME PROPRIETÁRIO: PREFEITURA MUNICIPAL DE JUSSARA	ZONEAMENTO: NÚMERO PRANCHAS: 02-02 DATA: 08/2025
SITUAÇÃO ESQUEMÁTICA (Sem escala) 	Declaro verdadeiras as informações contidas neste documento: PROPRIETÁRIO PREFEITURA MUNICIPAL DE JUSSARA CNPJ: 75.789.552/0001-20 RESPONSÁVEL TÉCNICO PELA AUTORIA DO PROJETO ARQUITETÔNICO ENGENHEIRO CIVIL GUSTAVO HENRIQUE BARRETO CREA-PR 226307/D RESPONSÁVEL TÉCNICO PELA EXECUÇÃO DA OBRA ENGENHEIRO CIVIL GUSTAVO HENRIQUE BARRETO CREA-PR 226307/D

PREFEITURA	
VIGILÂNCIA	OUTROS