


D

C

B

A

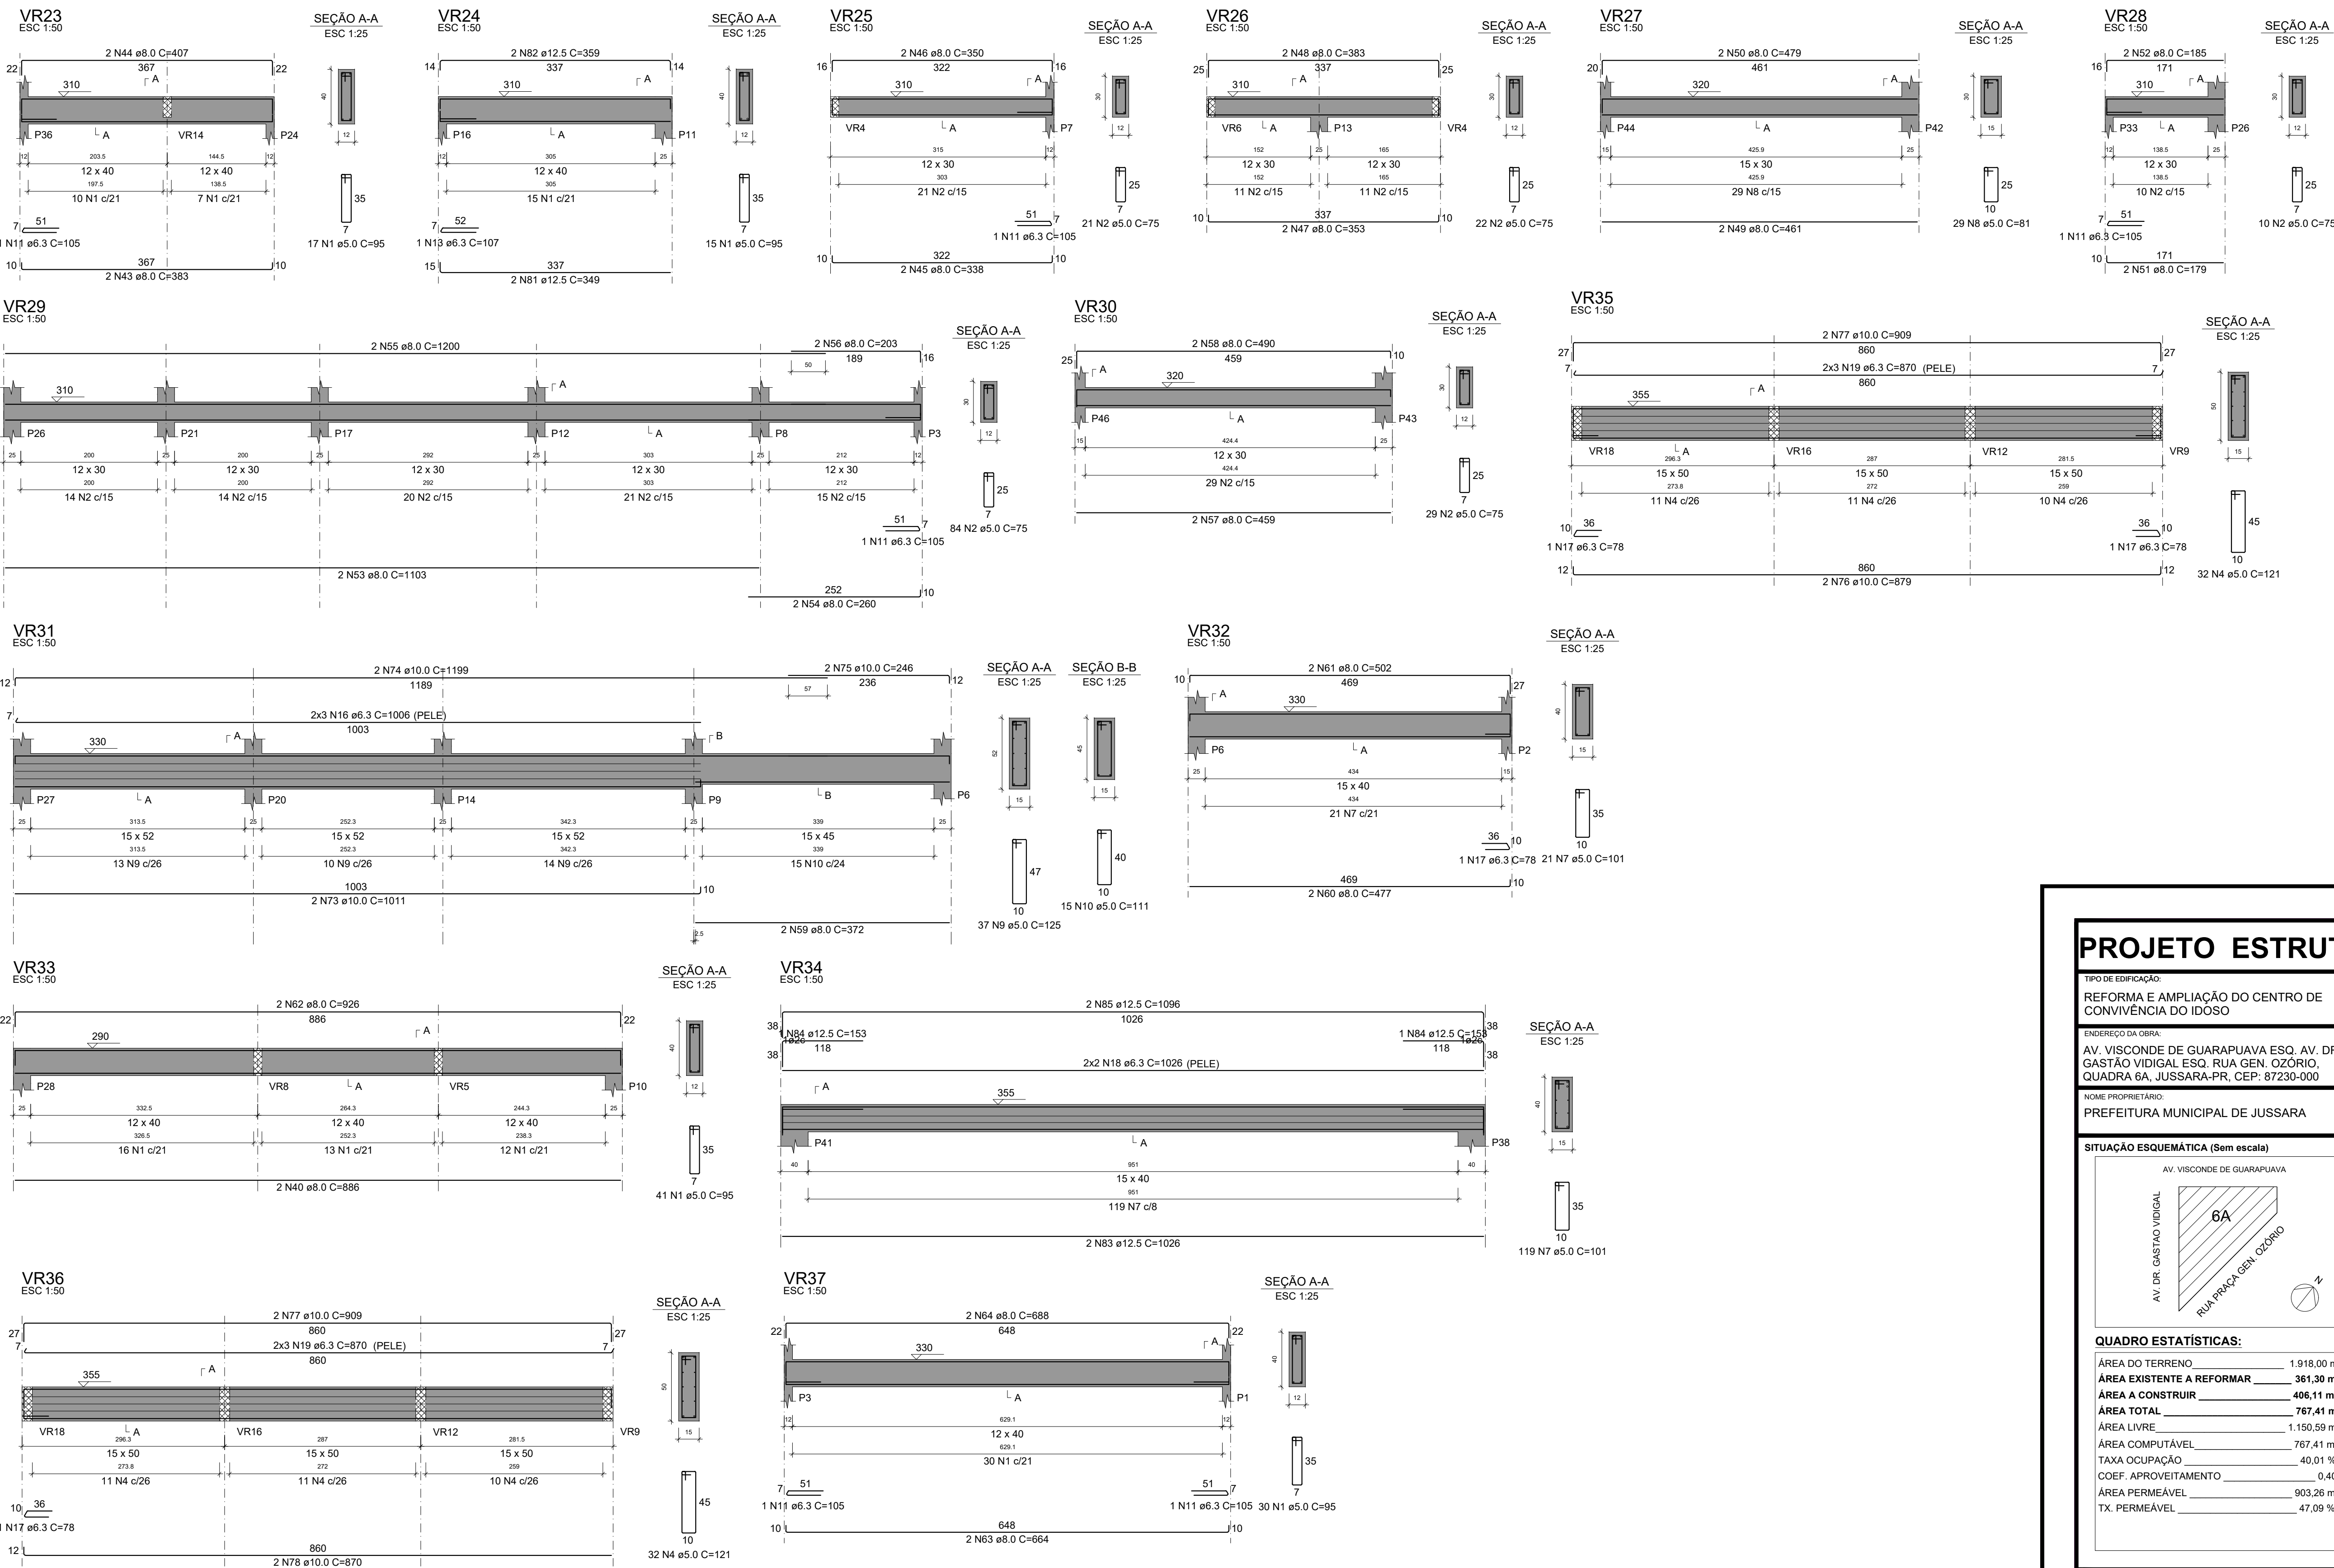

PROJETO ESTRUTURAL

TIPO DE EDIFICAÇÃO: REFORMA E AMPLIAÇÃO DO CENTRO DE CONVIVÊNCIA DO IDOSO	FINALIDADE DA EDIFICAÇÃO: CENTRO DE CONVIVÊNCIA DO IDOSO
ENDEREÇO DA OBRA: AV. VISCONDE DE GUARAPUAVA ESQ. AV. DR. GASTÃO VIDIGAL ESQ. RUA GEN. OZÓRIO, QUADRA 6A, JUSSARA-PR, CEP: 87230-000	CONTEÚDO DA PRANCHA: DETALHAMENTO DAS VIGAS RESPALDO PARTE 2
NOME PROPRIETÁRIO: PREFEITURA MUNICIPAL DE JUSSARA	ZONEAMENTO: NÚMERO PRANCHAS: DATA: 07-17 08/2025
SITUAÇÃO ESQUEMÁTICA (Sem escala)	
Declaram verdadeiras as informações contidas neste documento:	
PROPRIETÁRIO PREFEITURA MUNICIPAL DE JUSSARA CNPJ: 75.789.552/0001-20	
RESPONSÁVEL TÉCNICO PELA AUTORIA DO PROJETO ARQUITETÔNICO	
ENGENHEIRO CIVIL GUSTAVO HENRIQUE BARRETO CREA-PR 226307/D	
RESPONSÁVEL TÉCNICO PELA EXECUÇÃO DA OBRA	
ENGENHEIRO CIVIL GUSTAVO HENRIQUE BARRETO CREA-PR 226307/D	

PREFEITURA	
VIGILÂNCIA	OUTROS