



Estaca	Distância	Cota
65	1300,000	347,322
66	1320,000	346,495
67	1340,000	346,074
68	1360,000	345,841
69	1380,000	345,720
70	1400,000	345,719
71	1420,000	345,847
72	1440,000	346,112
73	1460,000	346,522
74	1480,000	347,087
75	1500,000	347,972
76	1520,000	349,551
77	1540,000	350,429
78	1560,000	351,855
79	1580,000	352,749
80	1600,000	353,172
81	1620,000	353,233

PERFIL LONGITUDINAL TRECHO 04
ESCALA VERTICAL 1:500
ESCALA HORIZONTAL 1:250



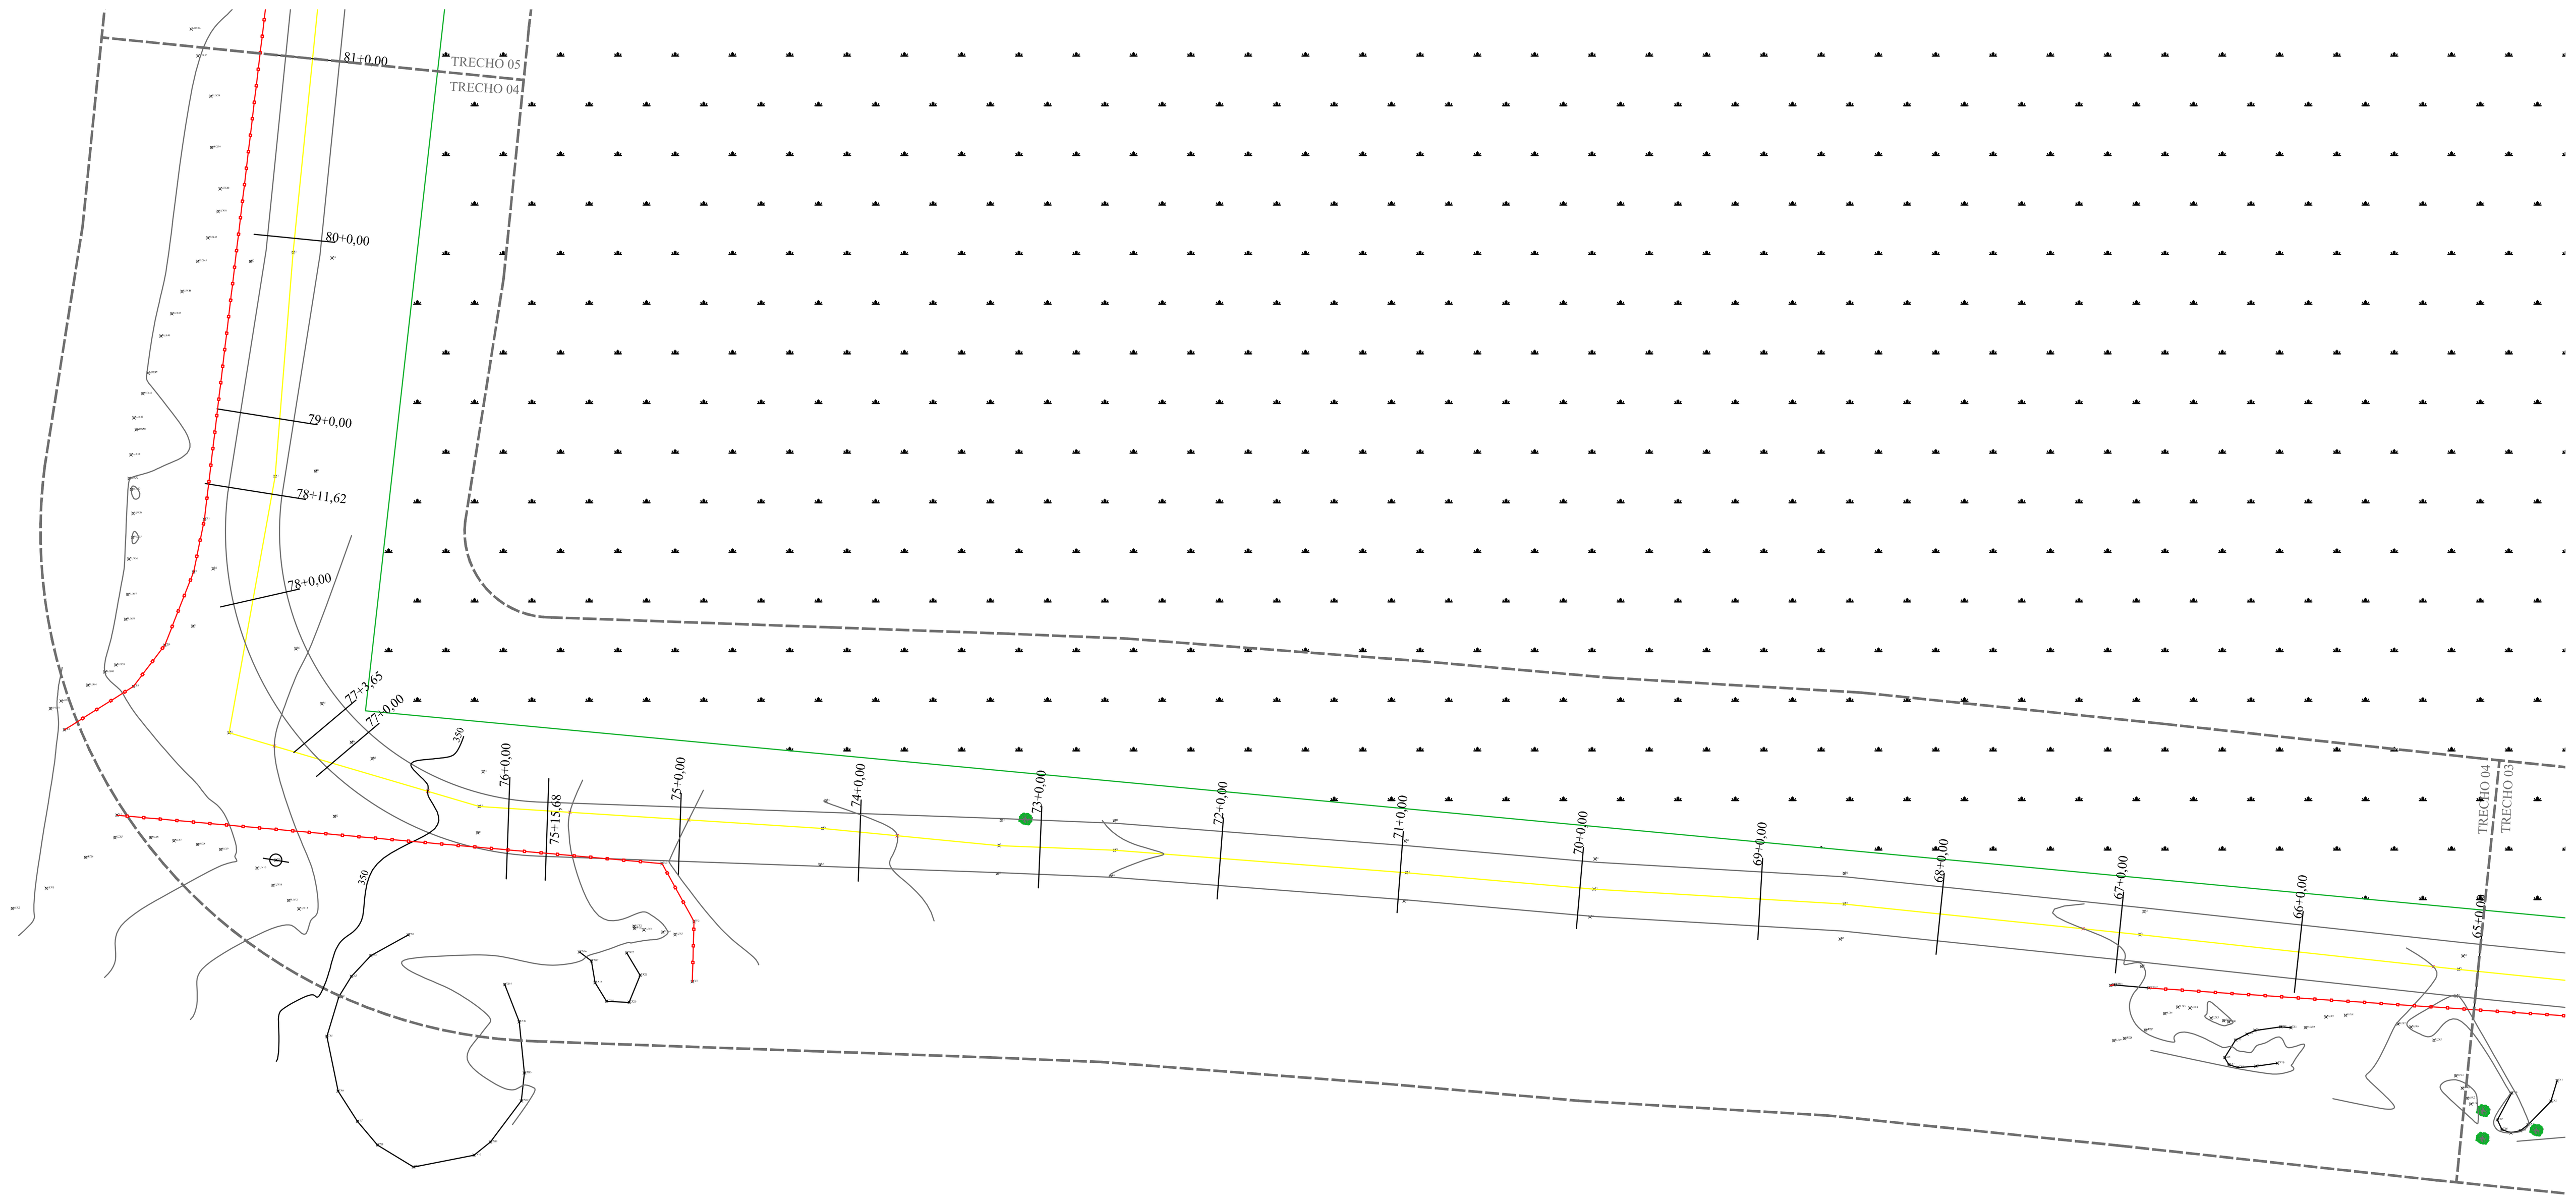

PLANTA TRECHO 04
ESCALA 1:500

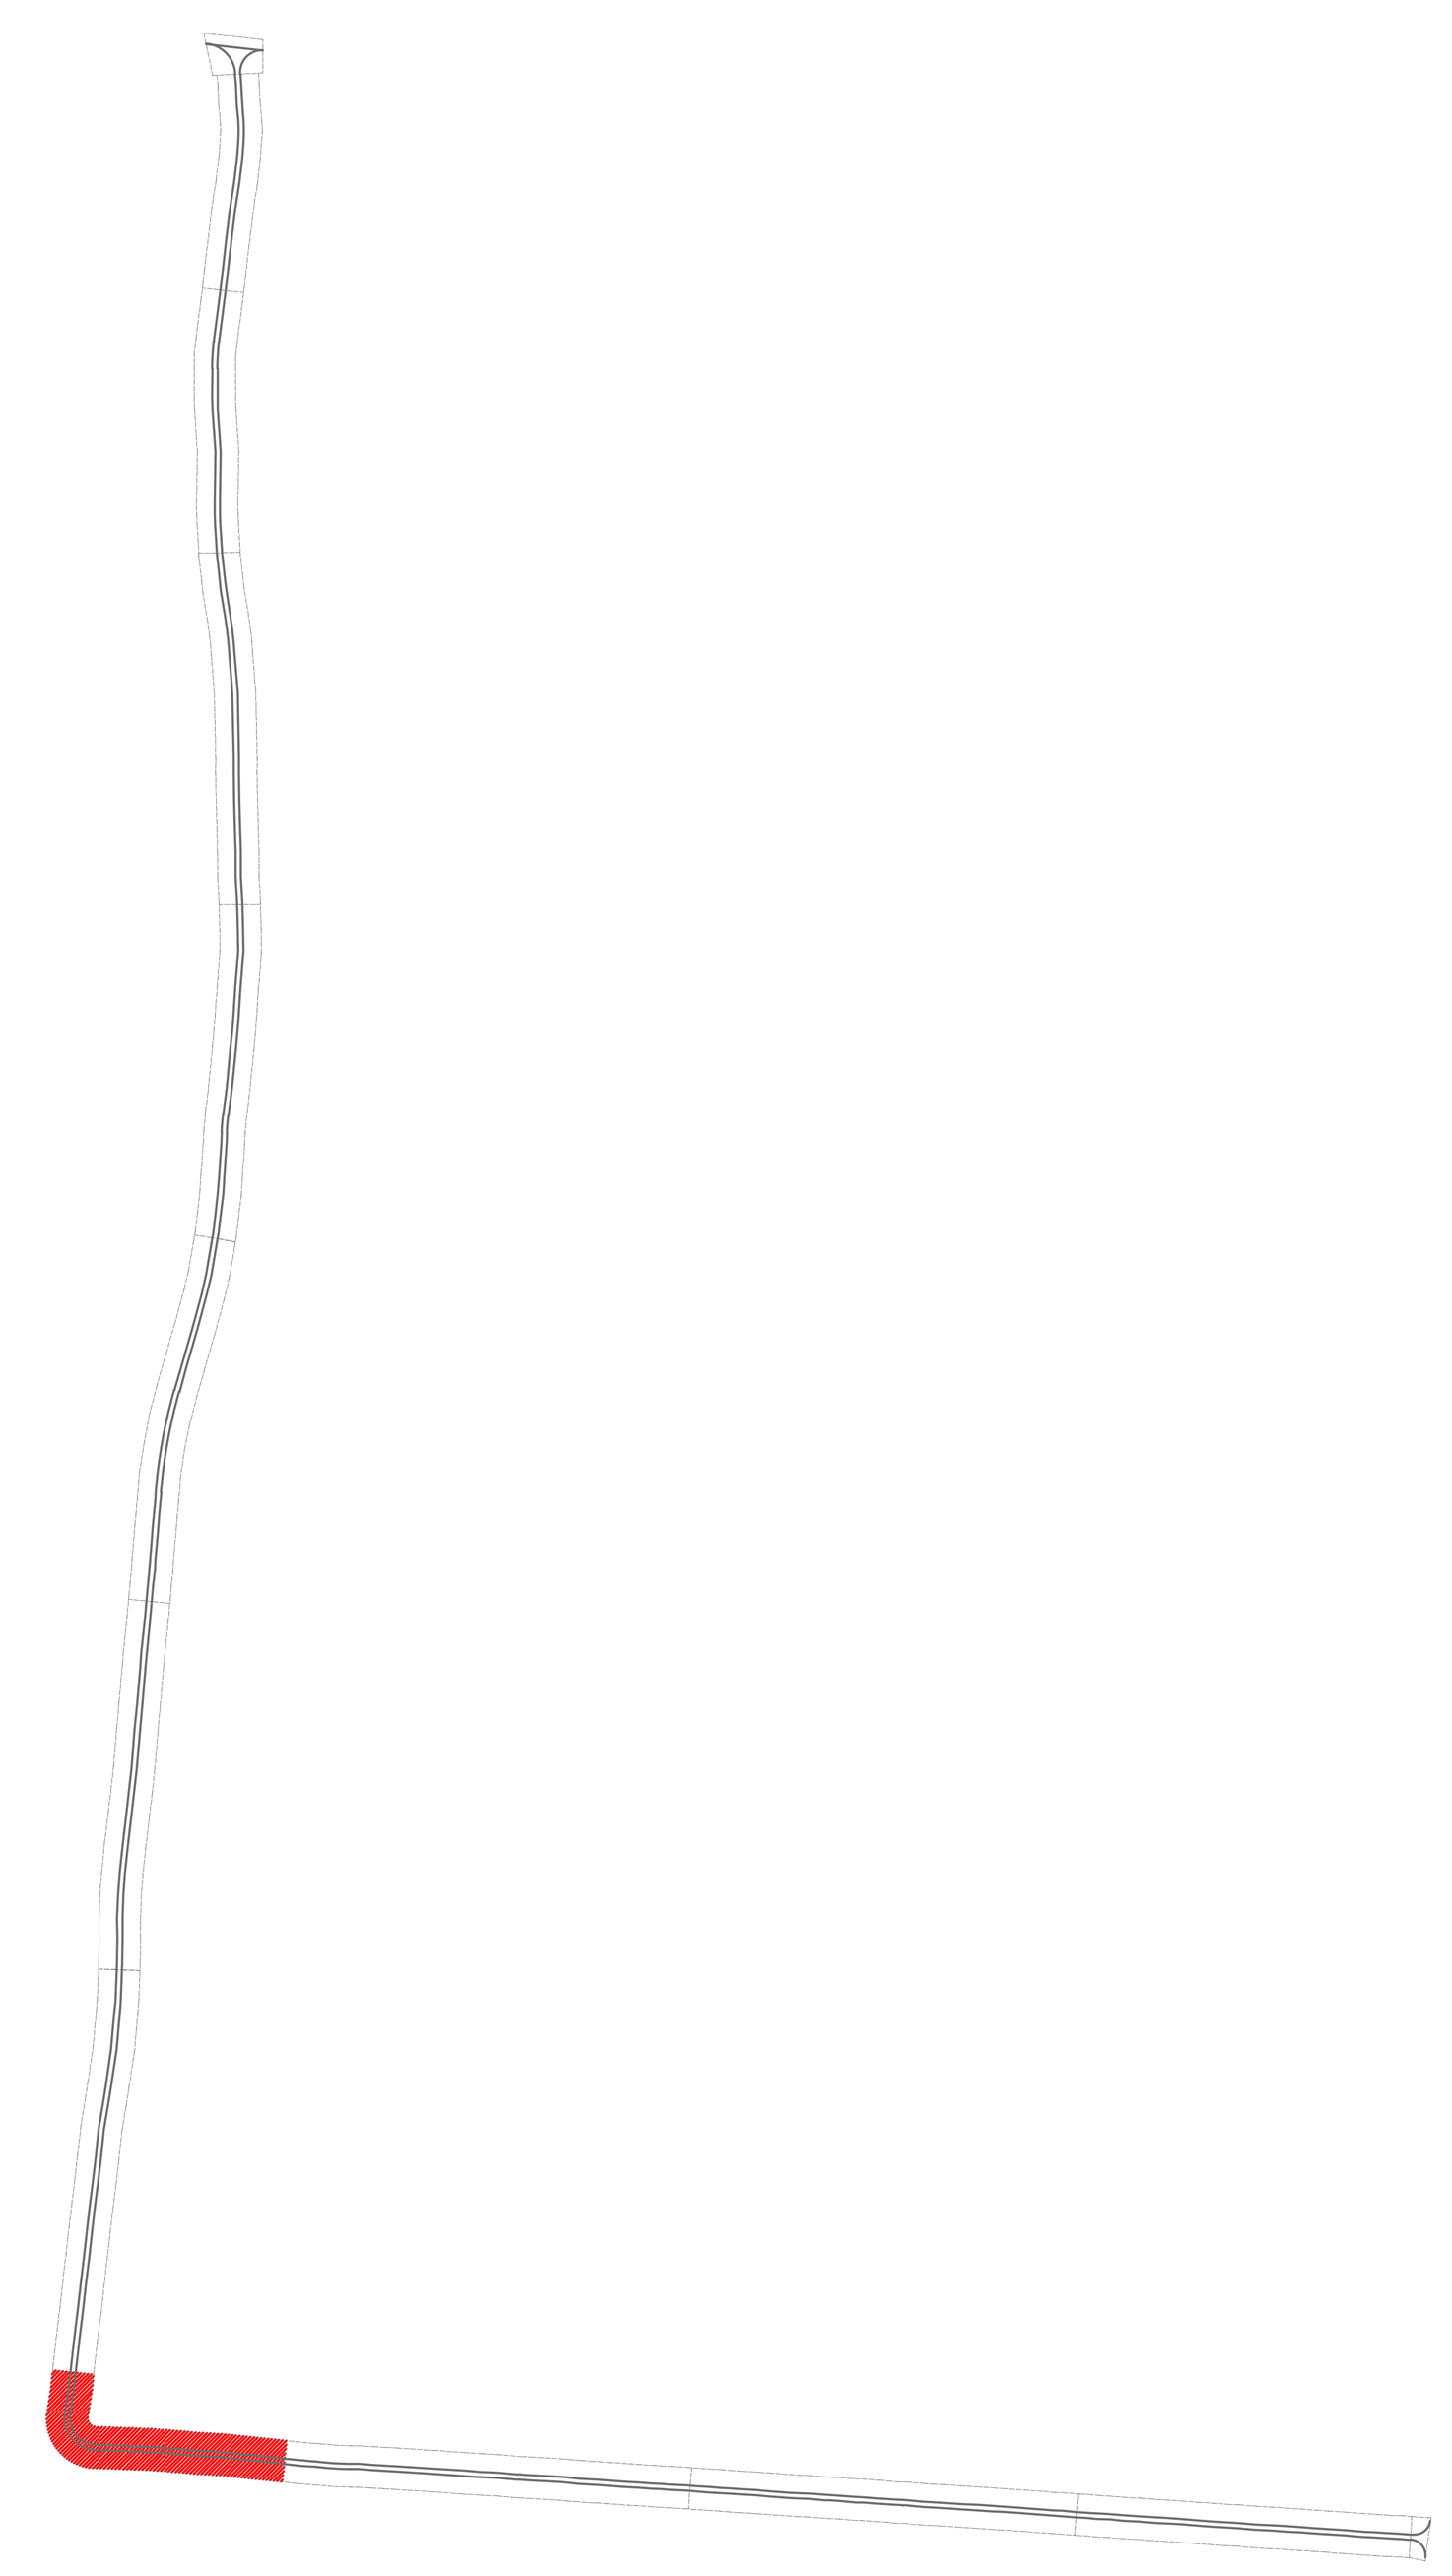

LEGENDA

	TRAÇADO ESTRADA
	ACESSIBILIDADE
	PAVIMENTO Á EXECUTAR
	ÁRVORE
	RESERVA/FLORESTA
	ENLEIVAMENTOD E GRAMA L=1,50M
	FAIXA DE DOMINIO DO DER-PR
	PERFIL ESTRADA EXISTENTE
	CERCA DE ARAME/ MADEIRA EXISTENTE
	PORTÃO EXISTENTE
	CERCA DE ALAMBRADO
	POSTE EXISTENTE
	ENTRADA CARREADOURO
	CURVAS DE NÍVEL PROJETADAS

Documento assinado digitalmente
LUIZ FERNANDO FURLAN SOSSAI
Data: 07/04/2026 13:17:17-0300
Verifique em https://validar.iti.gov.br

MUNICÍPIO DE TAPIRA
SECRETARIA DO MUNICÍPIO
PROJETO TOPOGRÁFICO RURAL

PROJETO/OBRA:
ESPECIFICAÇÕES DO PROJETO/OBRA

LOCAL DA OBRA:
ESTRADA ÁGUA DO AVIÃO, ÁREA RURAL DO MUNICIPIO DE TAPIRA- PR. CEP: 87830-000

CONTEÚDO:
PROJETO TOPOGRÁFICO. PLANTA TRECHO 04.

CÓDIGO

PRANCHA
04/11

ESCALA
INDICADA

DATA
OUT/2025

PRANCHA
A1

RESP. TÉCNICO:
LUIZ FERNANDO FURLAN SOSSAI - LJM ENGENHARIA
ENGENHEIRO CIVIL
CREA-PR 145.172/D

PROPRIETÁRIO:
MUNICÍPIO DE TAPIRA CNPJ: 75.801.738/0001-57
RONALD SMARZARO
PREFEITO MUNICIPAL DE TAPIRA

ISOB1
594x1000