
E		F		G		H	I

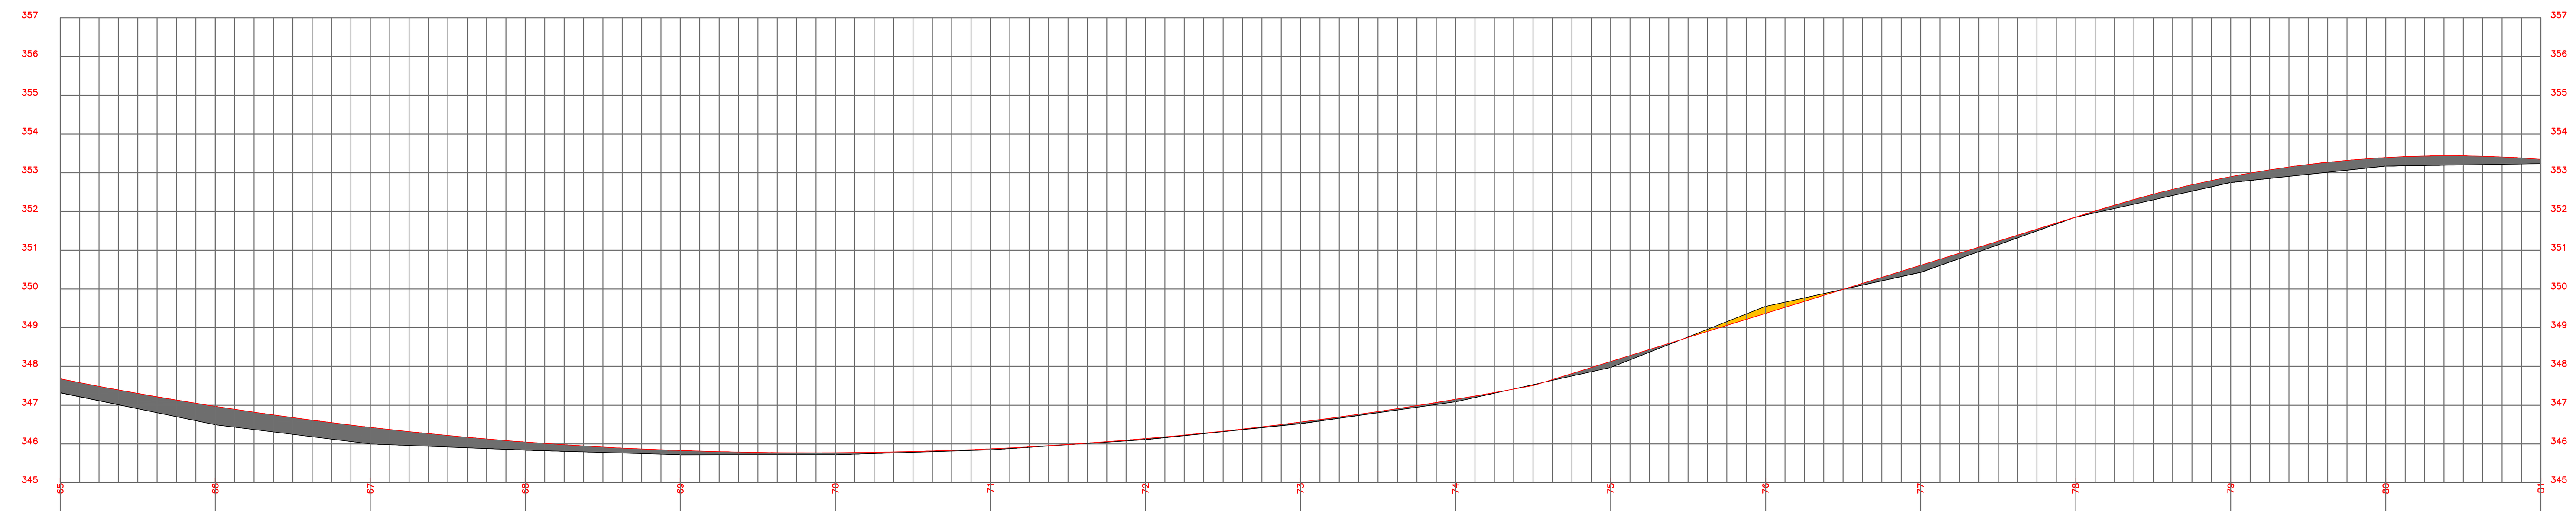

65	1300,000	347,322	347,678	0,356m
66	1320,000	346,495	346,969	0,474m
67	1340,000	346,074	346,501	0,427m
68	1360,000	345,841	346,041	0,20m
69	1380,000	345,720	345,830	0,11m
70	1400,000	345,719	345,769	0,05m
71	1420,000	345,847	345,877	0,03m
72	1440,000	346,112	346,142	0,03m
73	1460,000	346,522	346,552	0,03m
74	1480,000	347,087	347,127	0,04m
75	1500,000	347,972	348,128	0,156m
76	1520,000	349,551	349,251	-0,30m
77	1540,000	350,429	350,611	0,182m
78	1560,000	351,855	351,855	0,00
79	1580,000	352,749	352,901	0,152m
80	1600,000	353,172	353,392	0,22m
81	1620,000	353,233	353,345	0,112m


PERFIL LONGITUDINAL TRECHO 04
ESCALA VERTICAL 1:500
ESCALA HORIZONTAL 1:250

ÁREA DE ATERRO
ÁREA DE BOTA FORA/CORTE


LEGENDA

	TRAÇADO ESTRADA
	ACESSIBILIDADE
	PAVIMENTO À EXECUTAR
	ÁRVORE
	RESERVA/FLORESTA
	ENLEIVAMENTOD E GRAMA L=1,50M
	FAIXA DE DOMINIO DO DER-PR
	PERFIL ESTRADA EXISTENTE
	CERCA DE ARAME/ MADEIRA EXISTENTE
	PORTÃO EXISTENTE
	CERCA DE ALAMBRADO
	POSTE EXISTENTE
	ENTRADA CARREADOURO
	CURVAS DE NÍVEL PROJETADAS

NORTE

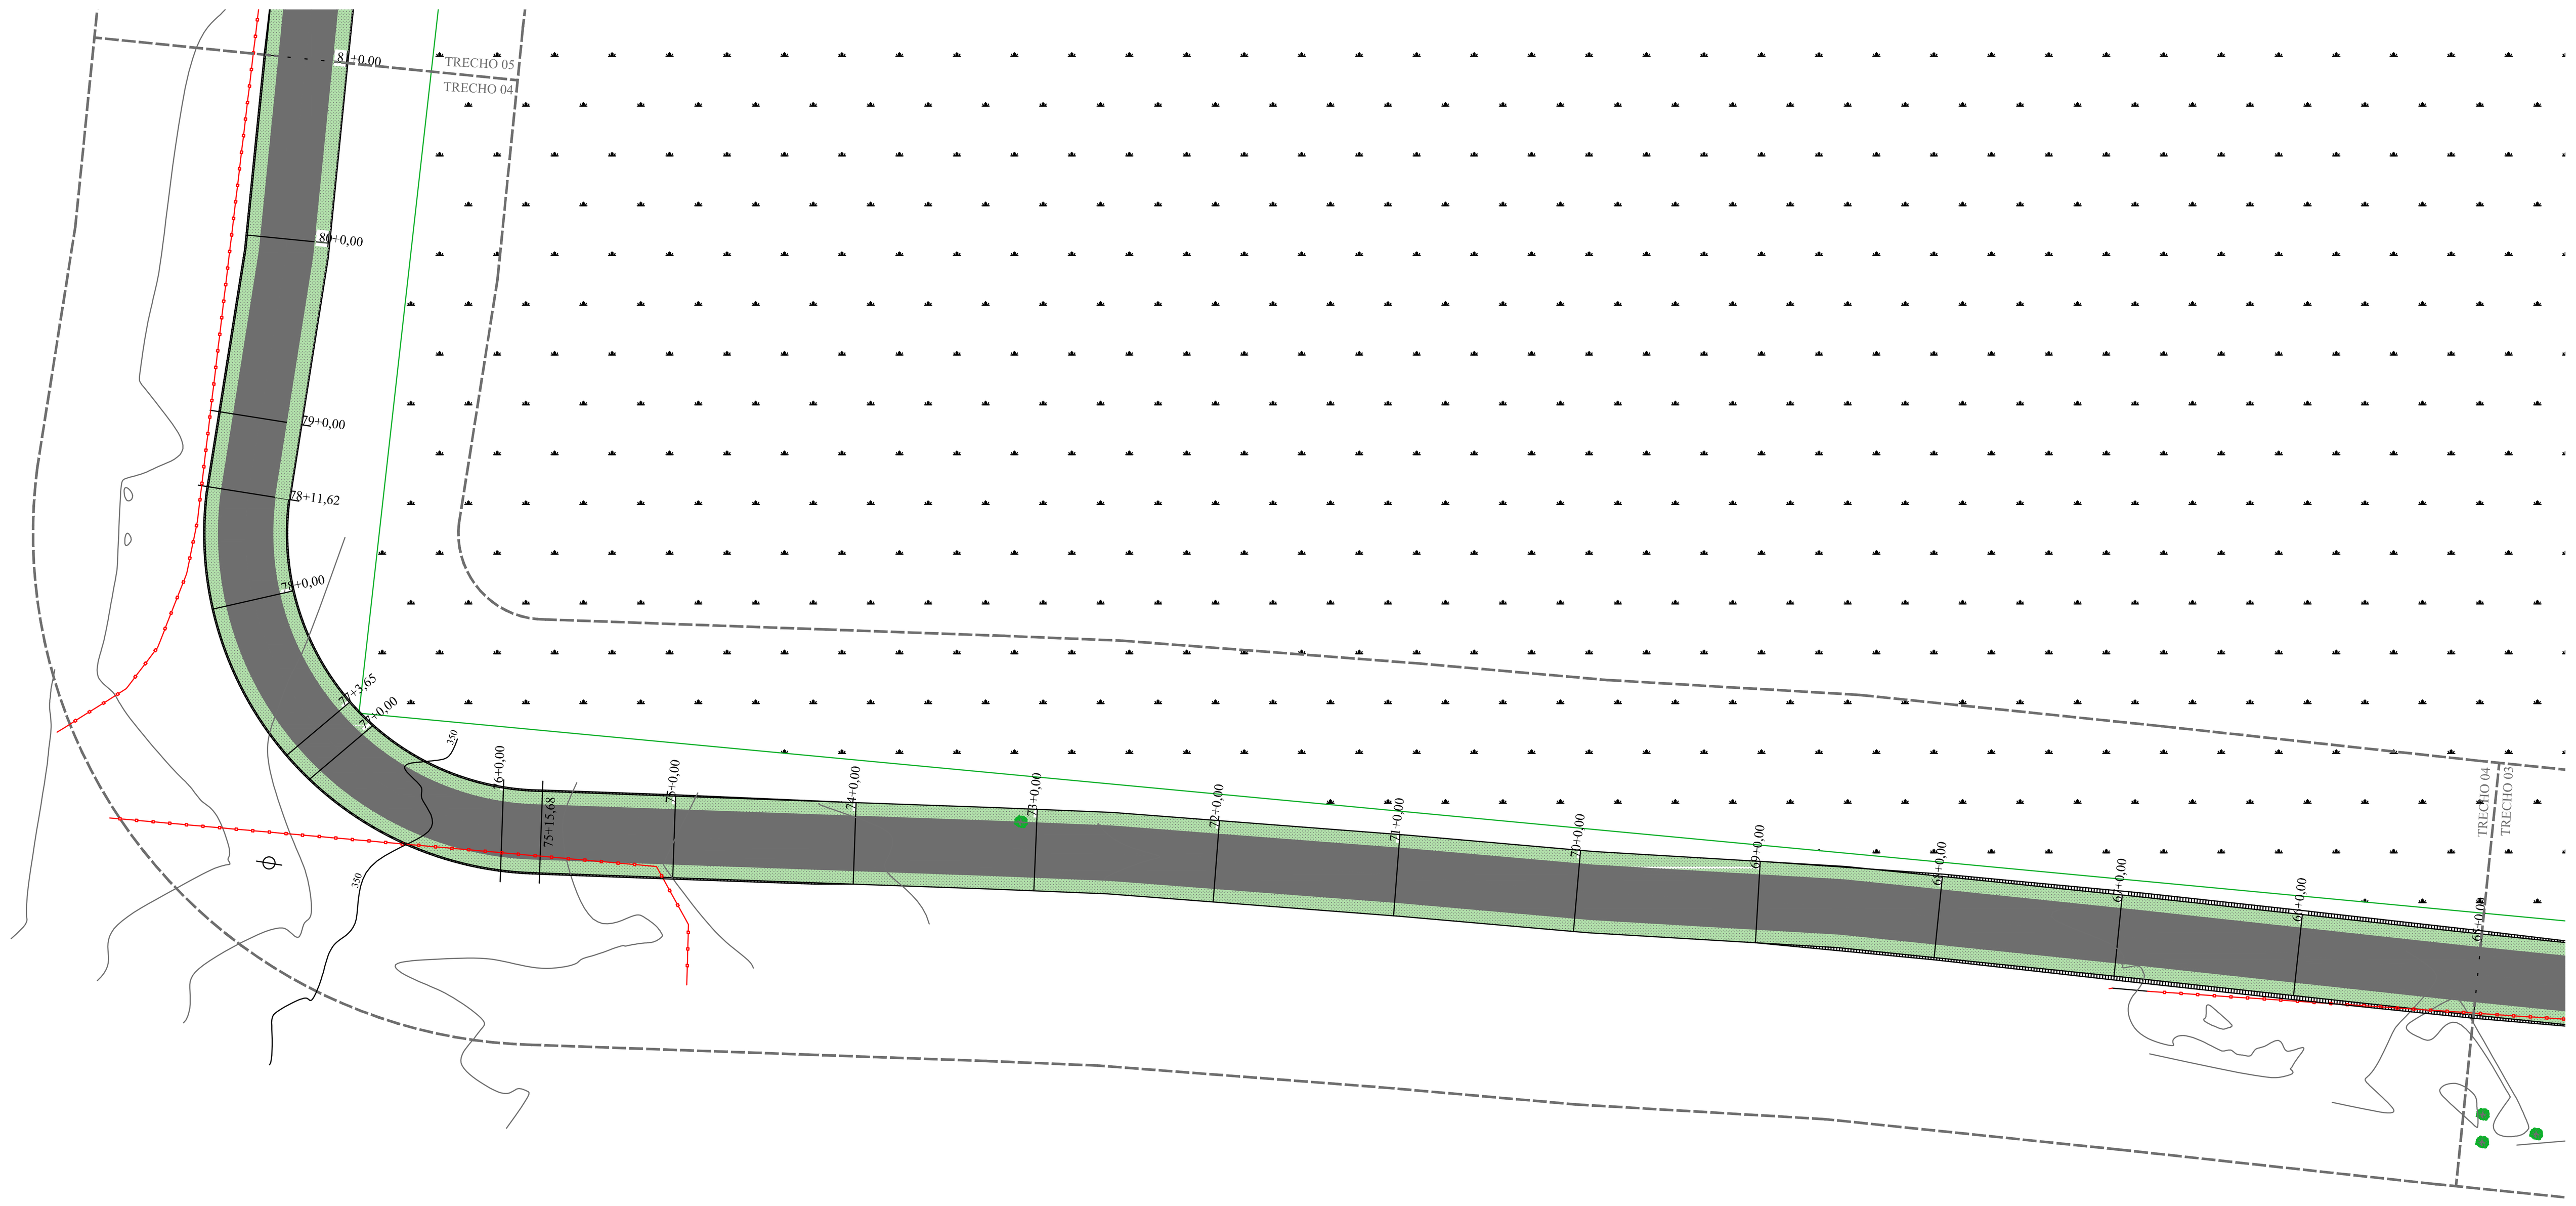

PLANTA TRECHO 04
ESCALA 1:500

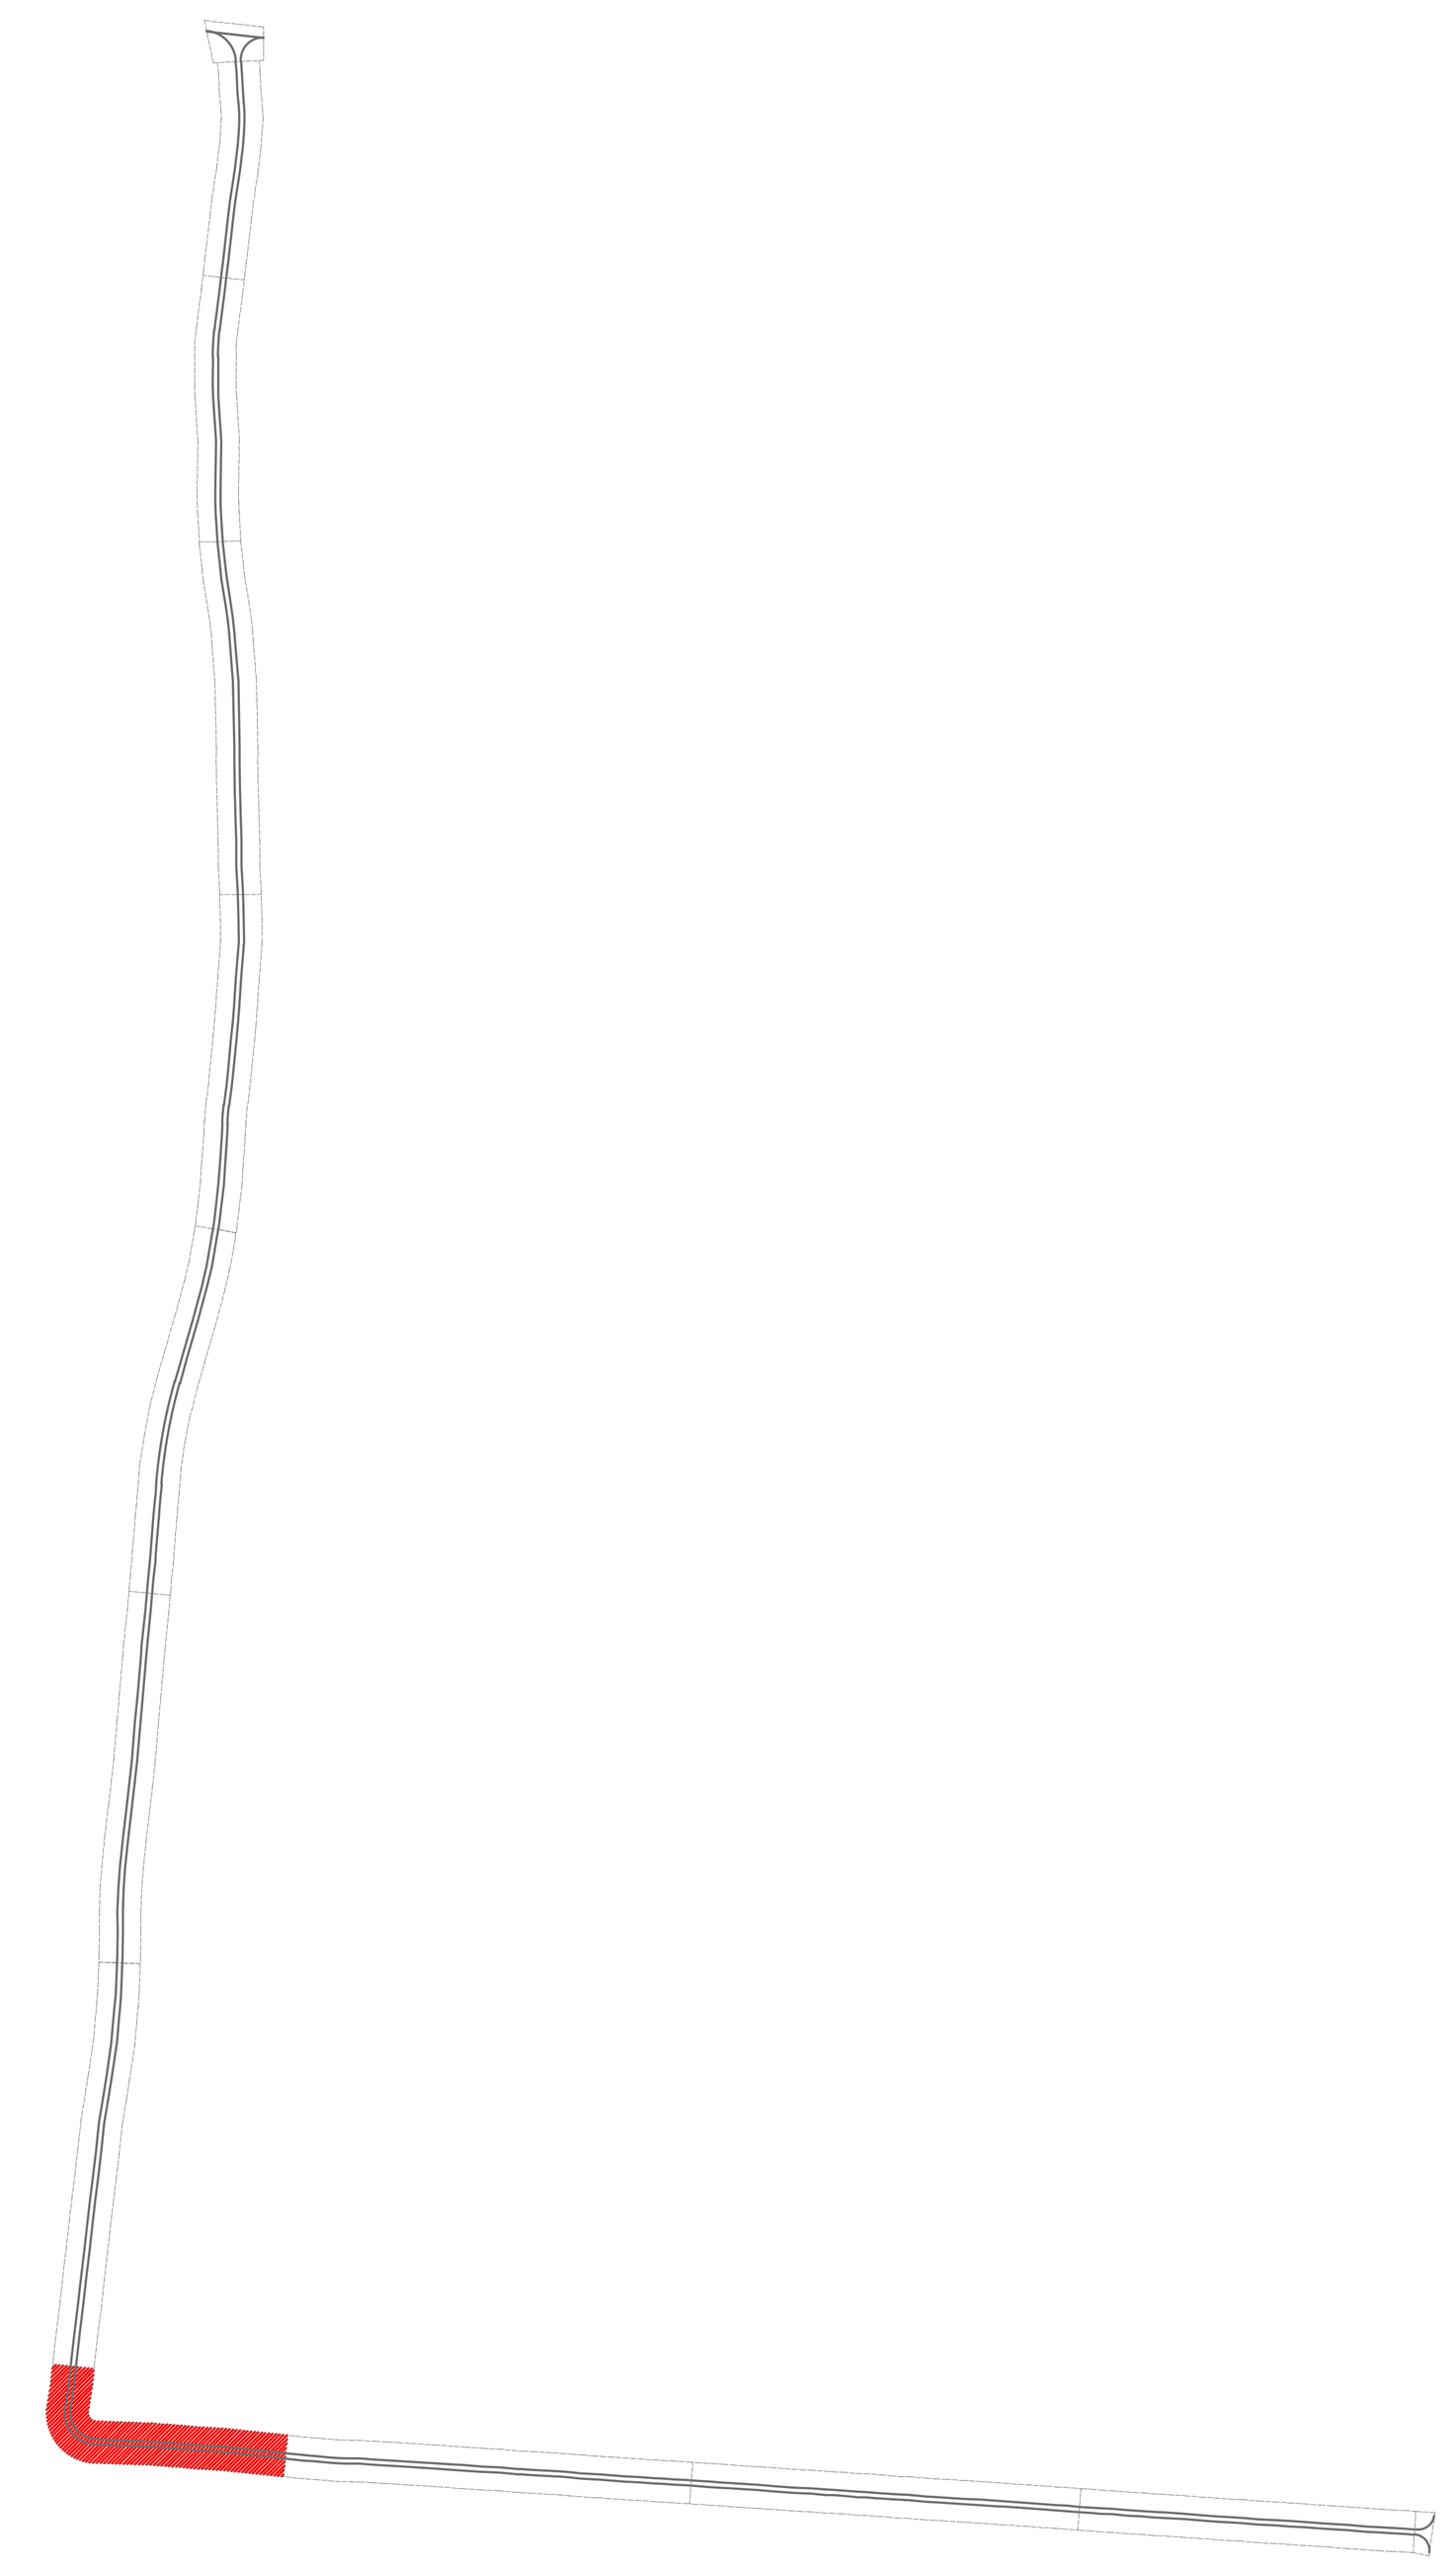

D
C
B
A

ISOB1
594x1000

gov.br Documento assinado digitalmente
LUIZ FERNANDO FURLAN SOSSAI
Data: 07/04/2026 11:35:52-0300
Verifique em https://validar.iti.gov.br

MUNICÍPIO DE TAPIRA

SECRETARIA DO MUNICÍPIO

PROJETO DE TERRAPLENAGEM RURAL

PROJETO/OBRA:
ESPECIFICAÇÕES DO PROJETO/OBRA

LOCAL DA OBRA:
ESTRADA ÁGUA DO AVIÃO, ÁREA RURAL DO MUNICIPIO DE TAPIRA- PR. CEP: 87830-000

CONTEÚDO:
PROJETO DE TERRAPLENAGEM RURAL. PLANTA TRECHO 04.

CÓDIGO

PRANCHA
04/11

ESCALA
INDICADA

DATA
OUT/2025

PRANCHA
A1

RESP. TÉCNICO:
LUIZ FERNANDO FURLAN SOSSAI - LJM ENGENHARIA
ENGENHEIRO CIVIL
CREA-PR 145.172/D

PROPRIETÁRIO:
MUNICÍPIO DE TAPIRA CNPJ: 75.801.738/0001-57
RONALD SMARZARO
PREFEITO MUNICIPAL DE TAPIRA