


NORTE

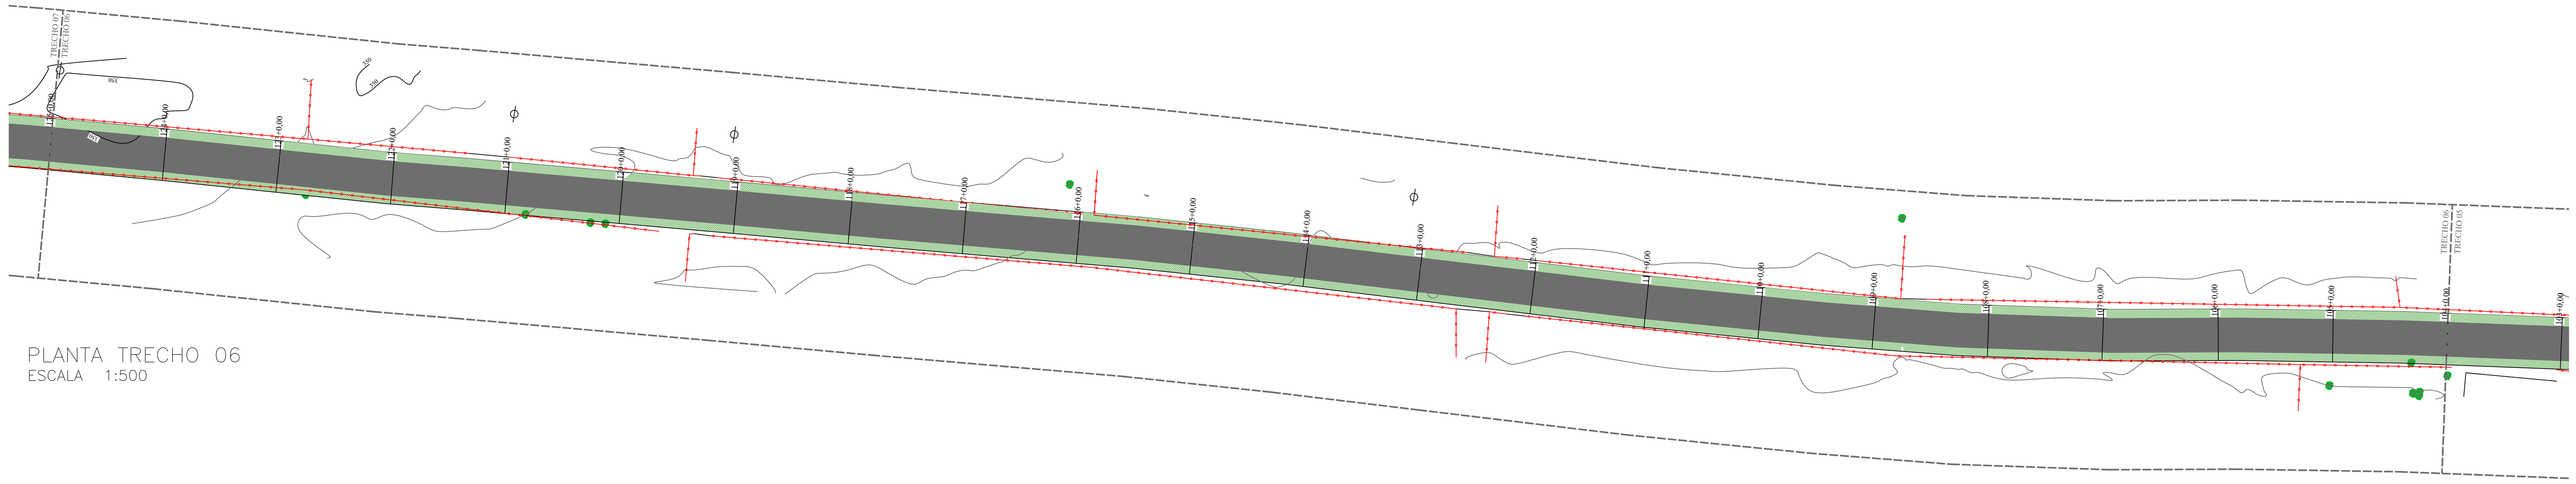

PLANTA TRECHO 06
ESCALA 1:500

LEGENDA	
	TRAÇADO ESTRADA
	ACESSIBILIDADE
	PAVIMENTO Á EXECUTAR
	ÁRVORE
	RESERVA/FLORESTA
	ENLEIVAMENTOD E GRAMA L=1,50M
	FAIXA DE DOMINIO DO DER-PR
	PERFIL ESTRADA EXISTENTE
	CERCA DE ARAME/ MADEIRA EXISTENTE
	PORTÃO EXISTENTE
	CERCA DE ALAMBRADO
	POSTE EXISTENTE
	ENTRADA CARREADOURO
	CURVAS DE NÍVEL PROJETADAS

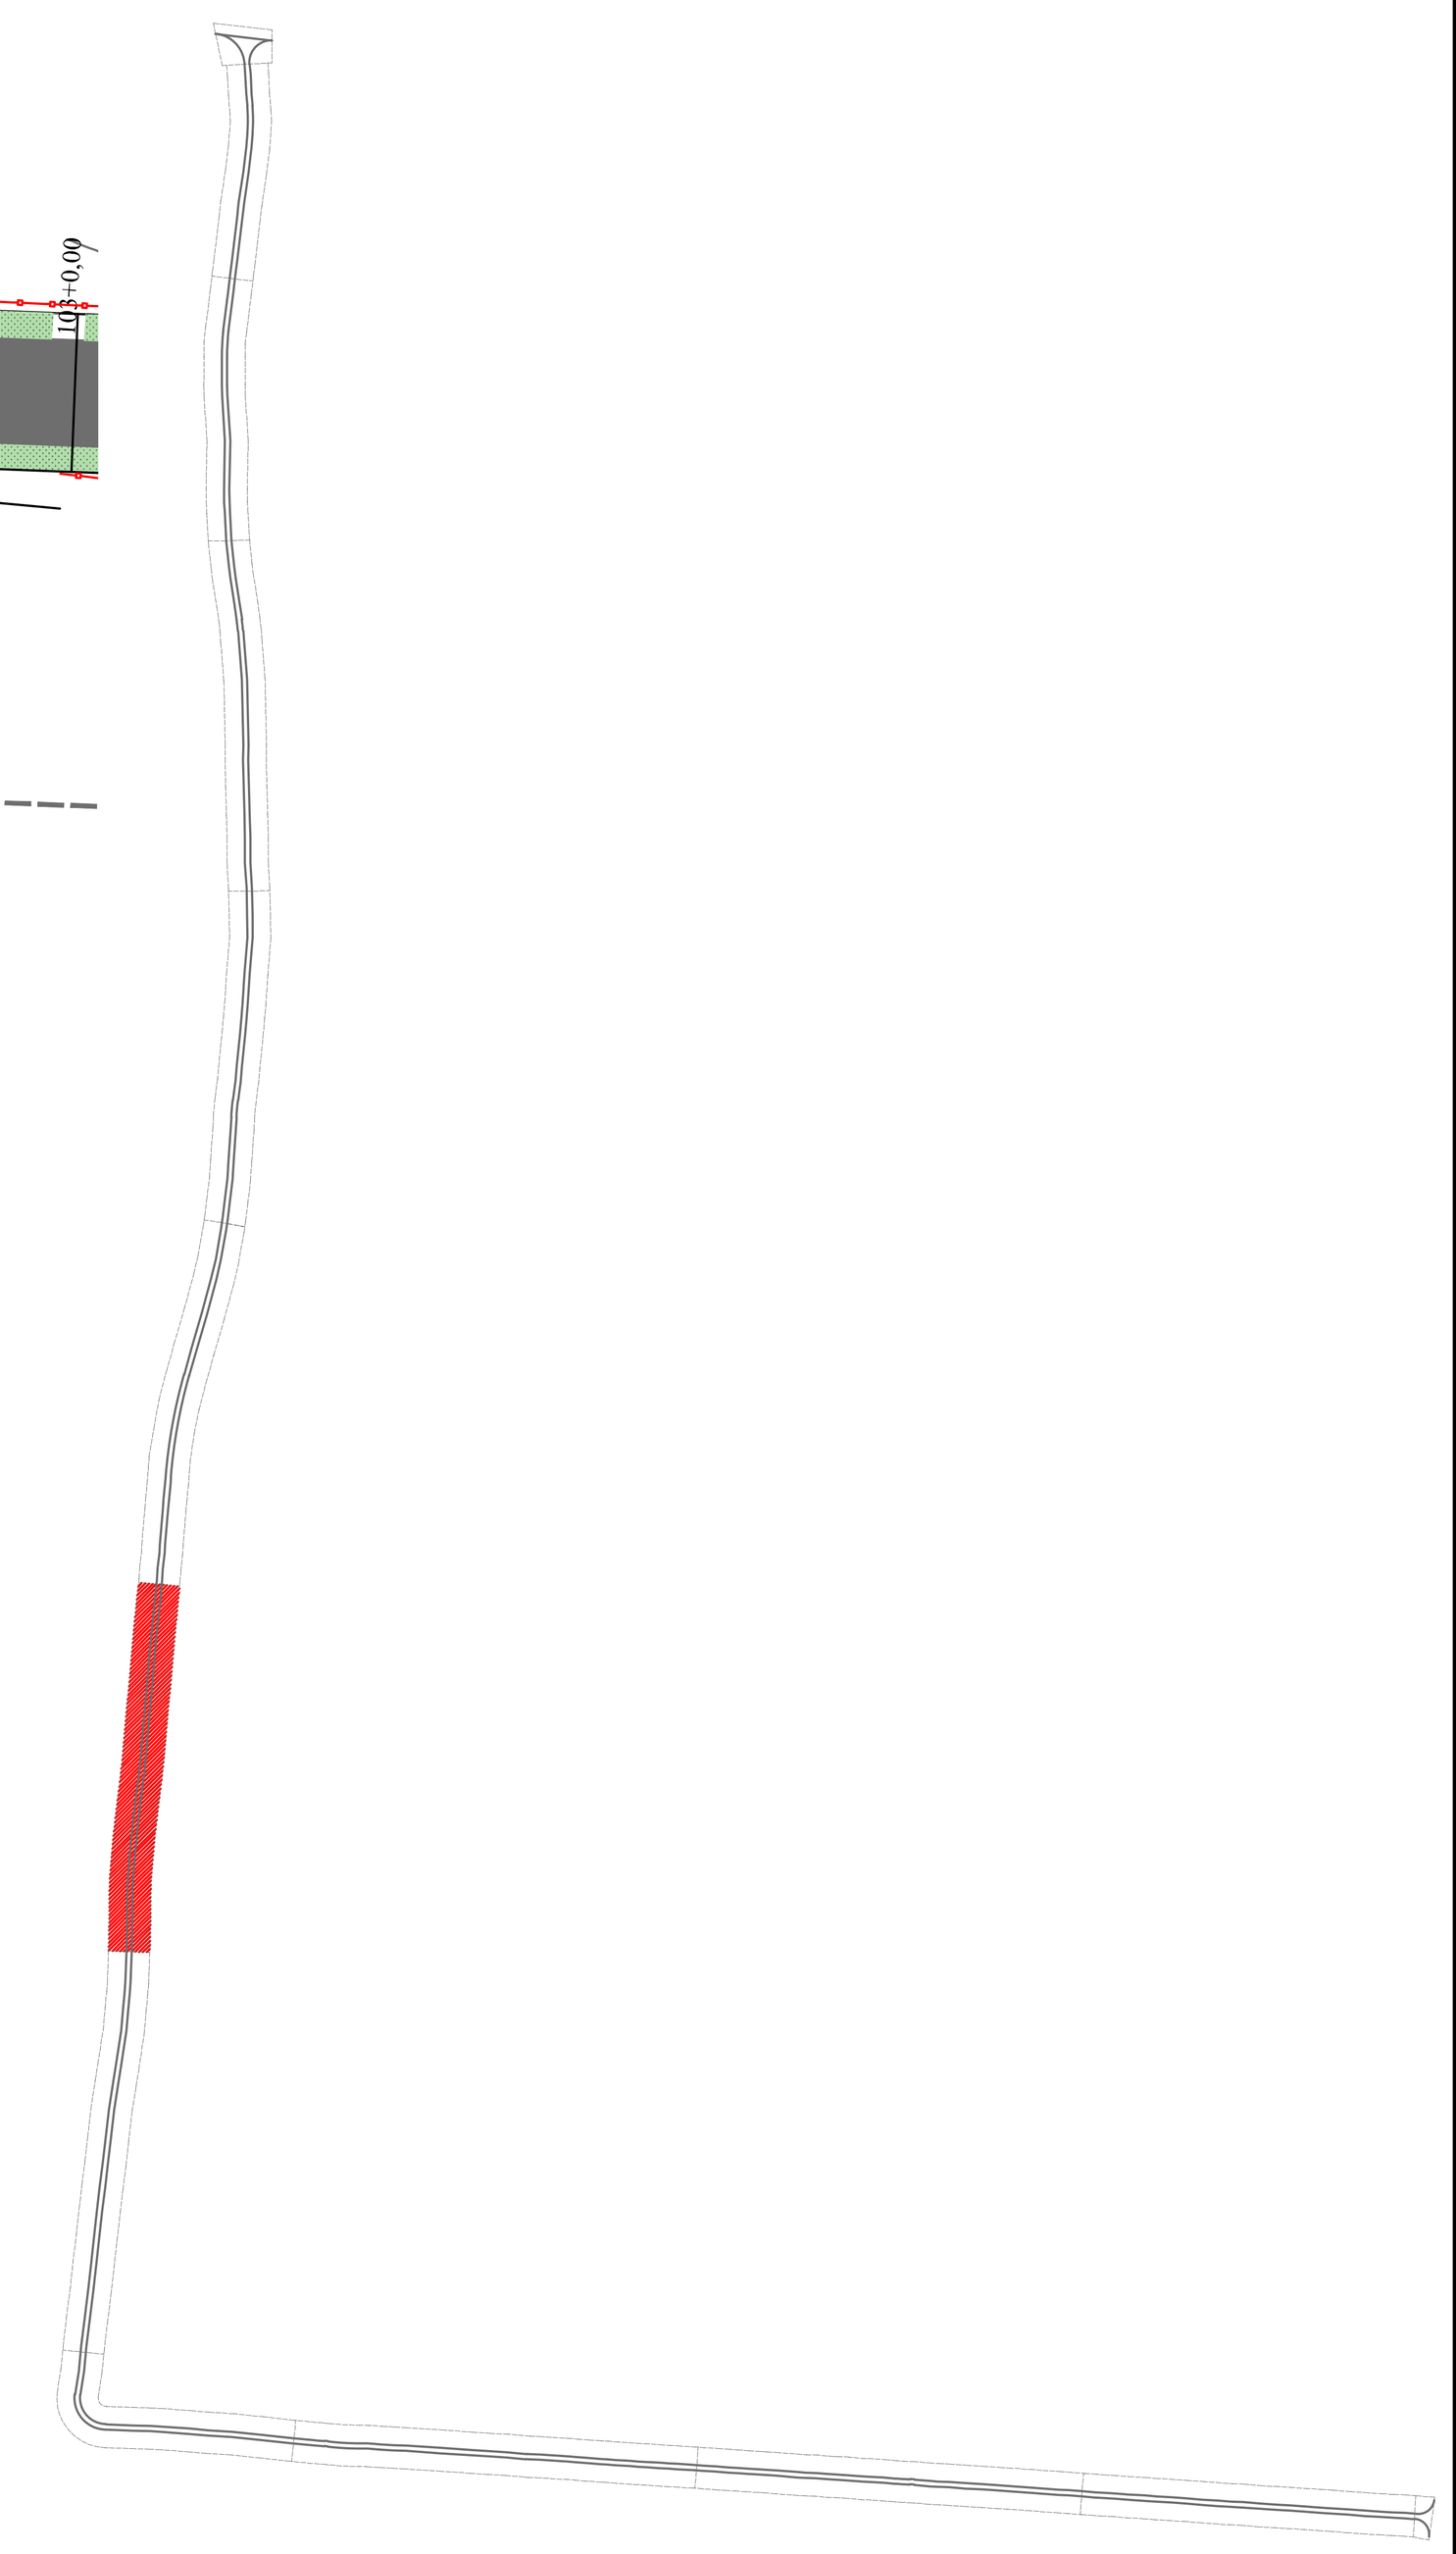

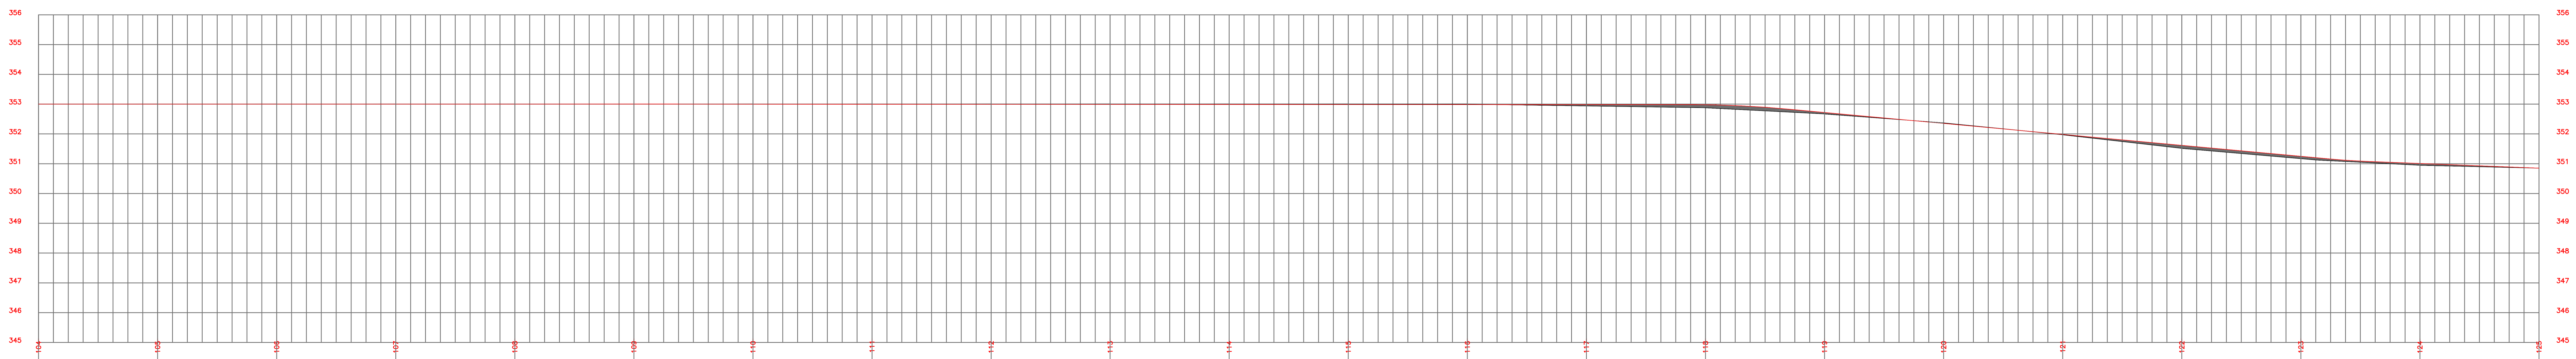

104	2080.000	353,000	353,000	0,00
105	2100.000	353,000	353,000	0,00
106	2120.000	352,999	352,999	0,00
107	2140.000	352,999	352,999	0,00
108	2160.000	352,999	352,999	0,00
109	2180.000	352,999	352,999	0,00
110	2200.000	352,999	352,999	0,00
111	2220.000	352,999	352,999	0,00
112	2240.000	353,000	353,000	0,00
113	2260.000	353,000	353,000	0,00
114	2280.000	353,000	353,000	0,00
115	2300.000	353,000	353,000	0,00
116	2320.000	353,007	353,017	0,01m
117	2340.000	352,987	353,037	0,05m
118	2360.000	352,877	352,98	0,103m
119	2380.000	352,671	352,721	0,05m
120	2400.000	352,370	352,380	0,01m
121	2420.000	351,975	351,975	0,00
122	2440.000	351,515	351,615	0,10m
123	2460.000	351,125	351,205	0,08m
124	2480.000	350,947	351,007	0,06m
125	2500.000	350,850	350,850	0,00

PERFIL LONGITUDINAL TRECHO 06
ESCALA VERTICAL 1:500
ESCALA HORIZONTAL 1:250

ÁREA DE ATERRO
ÁREA DE BOTA FORA/CORTE

Documento assinado digitalmente
gov.br
LUIZ FERNANDO FURLAN SOSSAI
Data: 07/04/2026 11:39:28-0300
Verifique em https://validar.iti.gov.br

MUNICÍPIO DE TAPIRA
SECRETARIA DO MUNICÍPIO
PROJETO DE TERRAPLENAGEM RURAL

PROJETO/OBRA:
ESPECIFICAÇÕES DO PROJETO/OBRA

LOCAL DA OBRA:
ESTRADA ÁGUA DO AVIÃO, ÁREA RURAL DO MUNICIPIO DE TAPIRA- PR. CEP: 87830-000

CONTEÚDO:
PROJETO DE TERRAPLENAGEM RURAL. PLANTA TRECHO 06.

CÓDIGO:
PRANCHA: 06/11
ESCALA: INDICADA
DATA: OUT/2025
PRANCHA: A1

RESP. TÉCNICO:
LUIZ FERNANDO FURLAN SOSSAI - LJM ENGENHARIA
ENGENHEIRO CIVIL
CREA-PR 145.172/D

PROPRIETÁRIO:
MUNICÍPIO DE TAPIRA CNPJ: 75.801.738/0001-57
RONALD SMARZARO
PREFEITO MUNICIPAL DE TAPIRA

ISOB1
594x1000