
D

C

B


A

NORTE

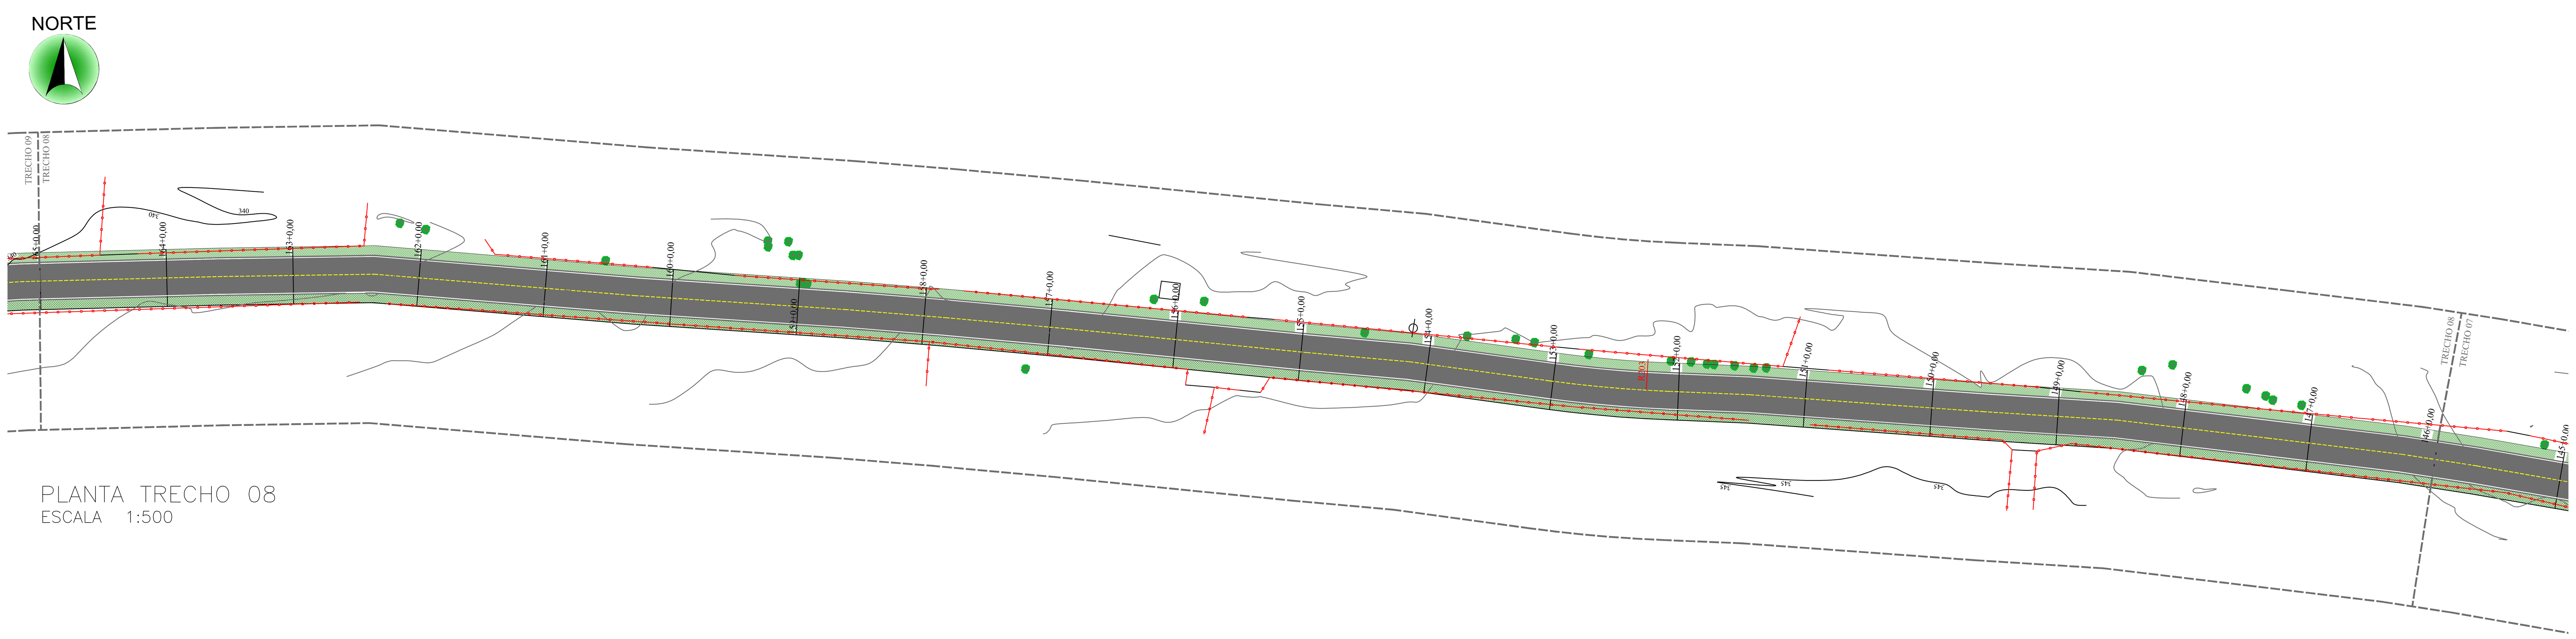

PLANTA TRECHO 08
ESCALA 1:500


LEGENDA
TRAÇADO ESTRADA
ACESSIBILIDADE
PAVIMENTO Á EXECUTAR
ÁRVORE
RESERVA/FLORESTA
ENLEIVAMENTOD E GRAMA L=1,50M
FAIXA DE DOMINIO DO DER-PR
PERFIL ESTRADA EXISTENTE
CERCA DE ARAME/ MADEIRA EXISTENTE
PORTÃO EXISTENTE
CERCA DE ALAMBRADO
POSTE EXISTENTE
ENTRADA CARREADOURO
CURVAS DE NÍVEL PROJETADAS

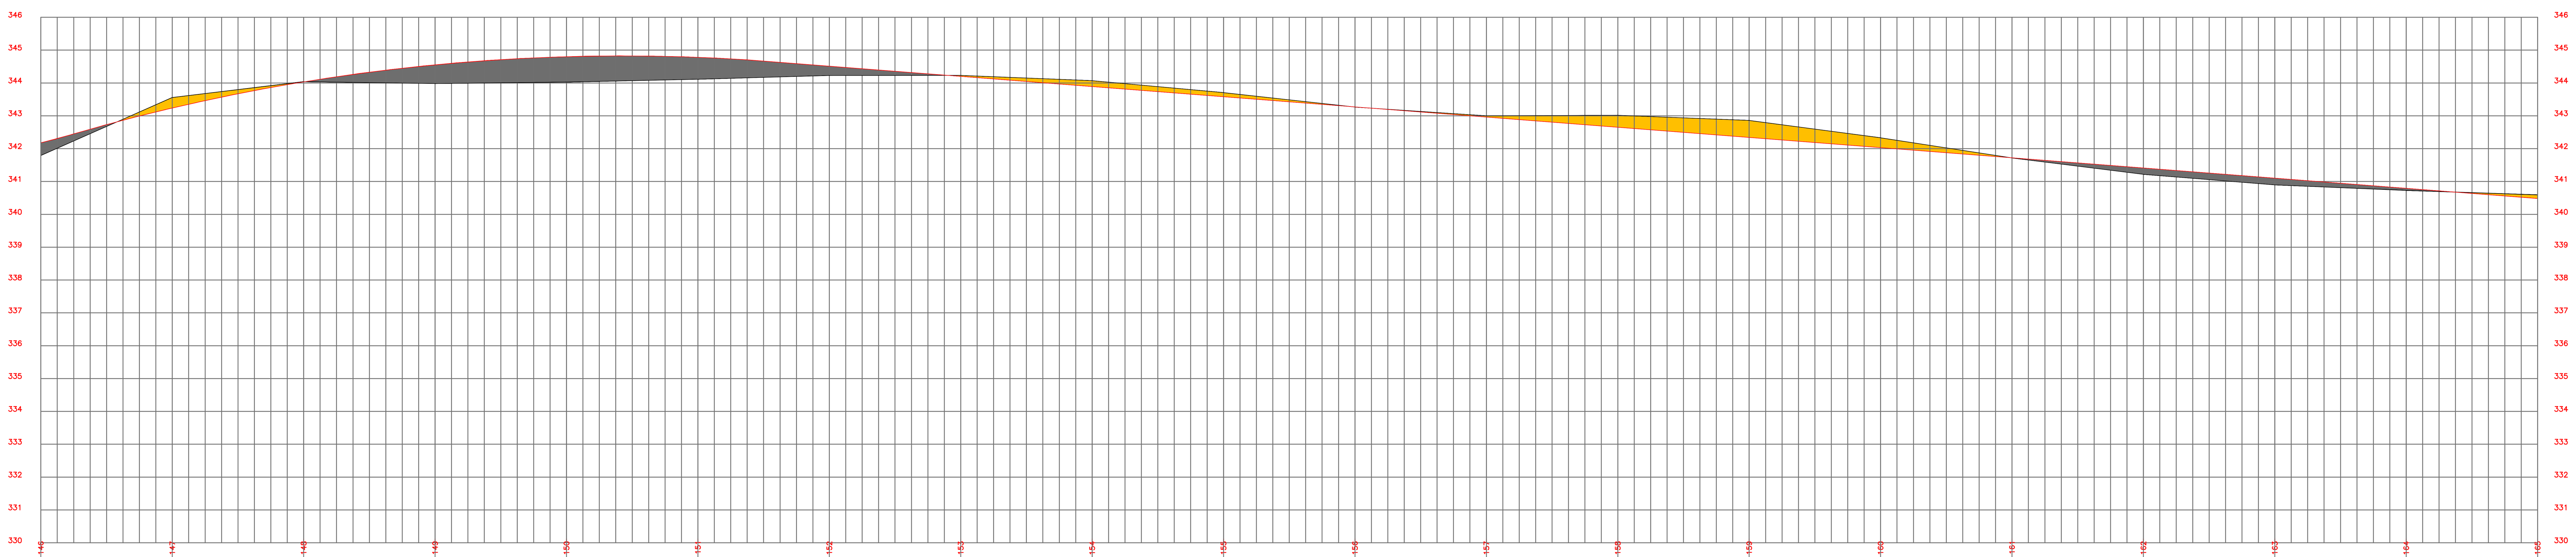

146	2920,000	341,794	341,178	0,384m
147	2940,000	343,557	343,077	−0,48m
148	2960,000	344,034	344,034	0,00
149	2980,000	343,980	343,532	0,552m
150	3000,000	344,026	344,80	0,774m
151	3020,000	344,133	344,801	0,668m
152	3040,000	344,226	344,51	0,284m
153	3060,000	344,232	344,182	−0,05m
154	3080,000	344,077	343,807	−0,27m
155	3100,000	343,707	343,518	−0,189
156	3120,000	343,267	343,267	0,00
157	3140,000	343,006	342,956	0,05
158	3160,000	343,016	342,496	−0,52m
159	3180,000	342,860	342,083	−0,777
160	3200,000	342,330	341,883	−0,447
161	3220,000	341,718	341,718	0,00
162	3240,000	341,218	341,412	0,194m
163	3260,000	340,895	341,101	0,206m
164	3280,000	340,728	340,788	0,06m
165	3300,000	340,593	340,428	−0,165m

PERFIL LONGITUDINAL TRECHO 08
ESCALA VERTICAL 1:500
ESCALA HORIZONTAL 1:250

ÁREA DE ATERRO
ÁREA DE BOTA FORA/CORTE

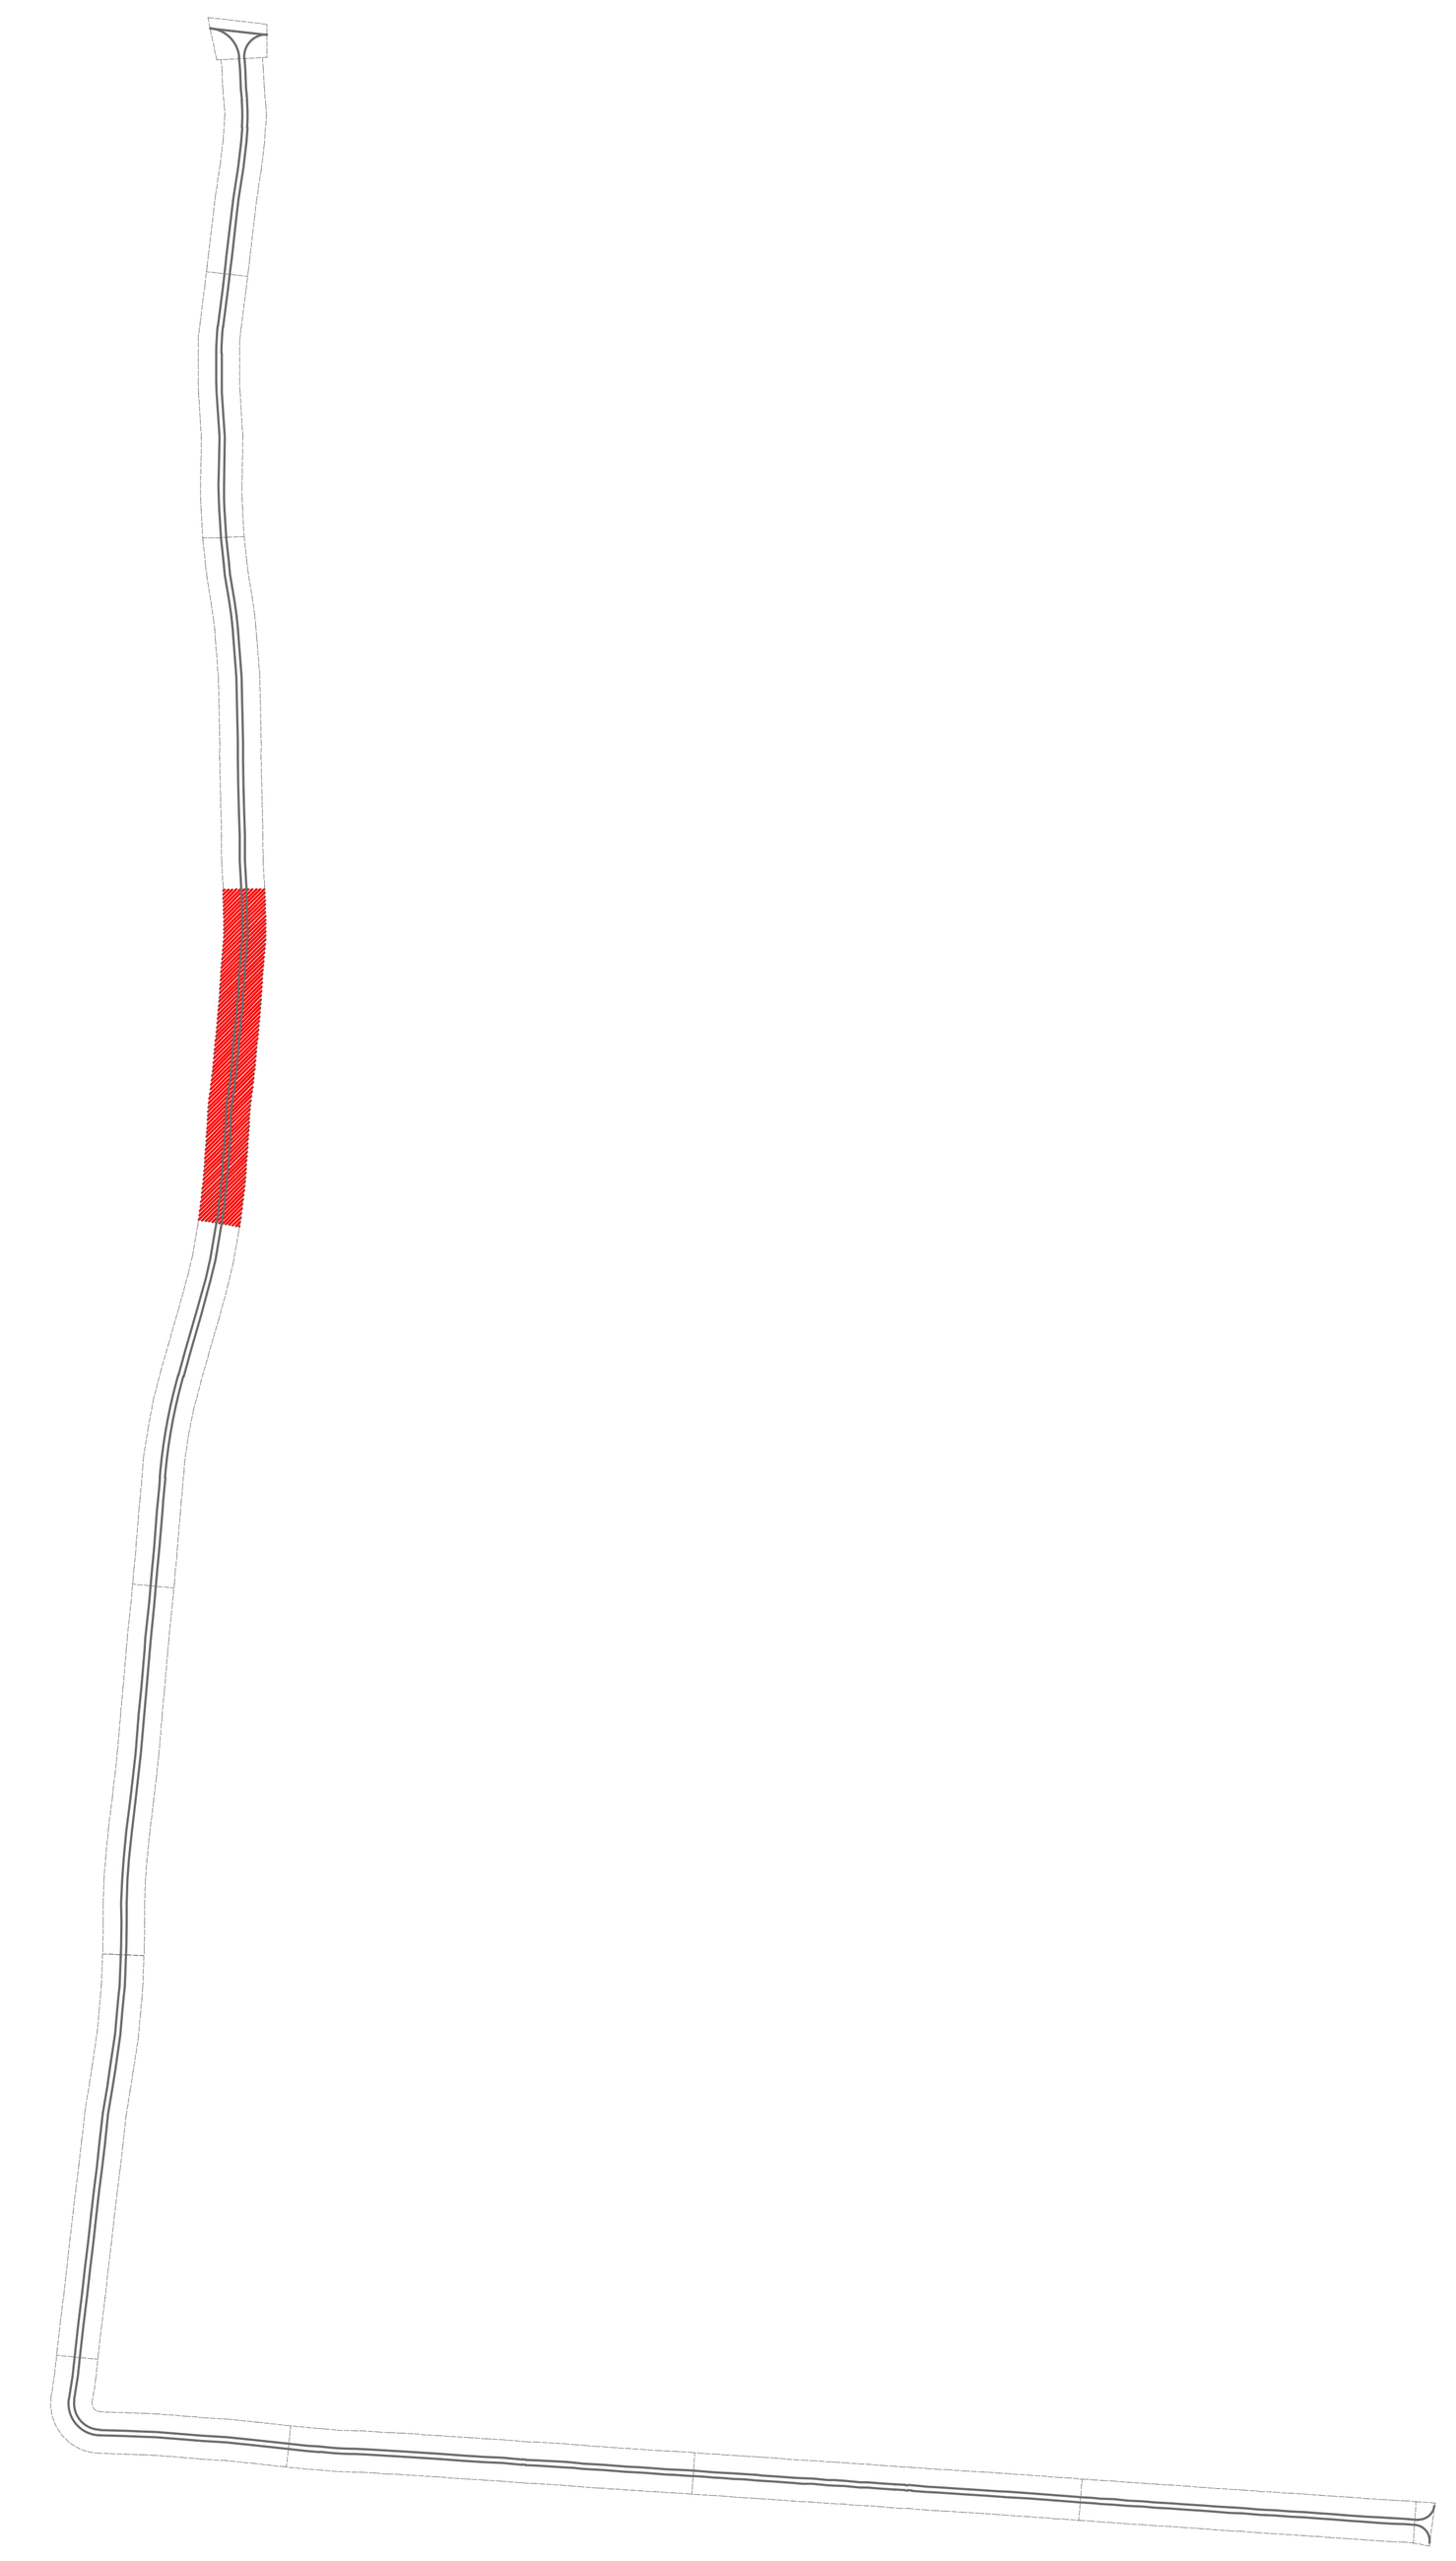

ISOB1
594x1000

gov.br Documento assinado digitalmente
LUIZ FERNANDO FURLAN SOSSAI
Data: 07/04/2026 11:12:18-0300
Verifique em https://validar.iti.gov.br

MUNICÍPIO DE TAPIRA

SECRETARIA DO MUNICÍPIO

PROJETO DE PAVIMENTAÇÃO RURAL

PROJETO/OBRA:
ESPECIFICAÇÕES DO PROJETO/OBRA

LOCAL DA OBRA:
ESTRADA ÁGUA DO AVIÃO, ÁREA RURAL DO
MUNICIPIO DE TAPIRA- PR. CEP: 87830-000

CONTEÚDO:
PROJETO DE PAVIMENTAÇÃO RURAL. PLANTA TRECHO 08.

CÓDIGO

PRANCHA
09/12

ESCALA
INDICADA

DATA
OUT/2025

PRANCHA
A1

RESP. TÉCNICO:
LUIZ FERNANDO FURLAN SOSSAI - LJM ENGENHARIA
ENGENHEIRO CIVIL
CREA-PR 145.172/D

PROPRIETÁRIO:
MUNICÍPIO DE TAPIRA CNPJ: 75.801.738/0001-57
RONALD SMARZARO
PREFEITO MUNICIPAL DE TAPIRA