
E | F | G | H | I

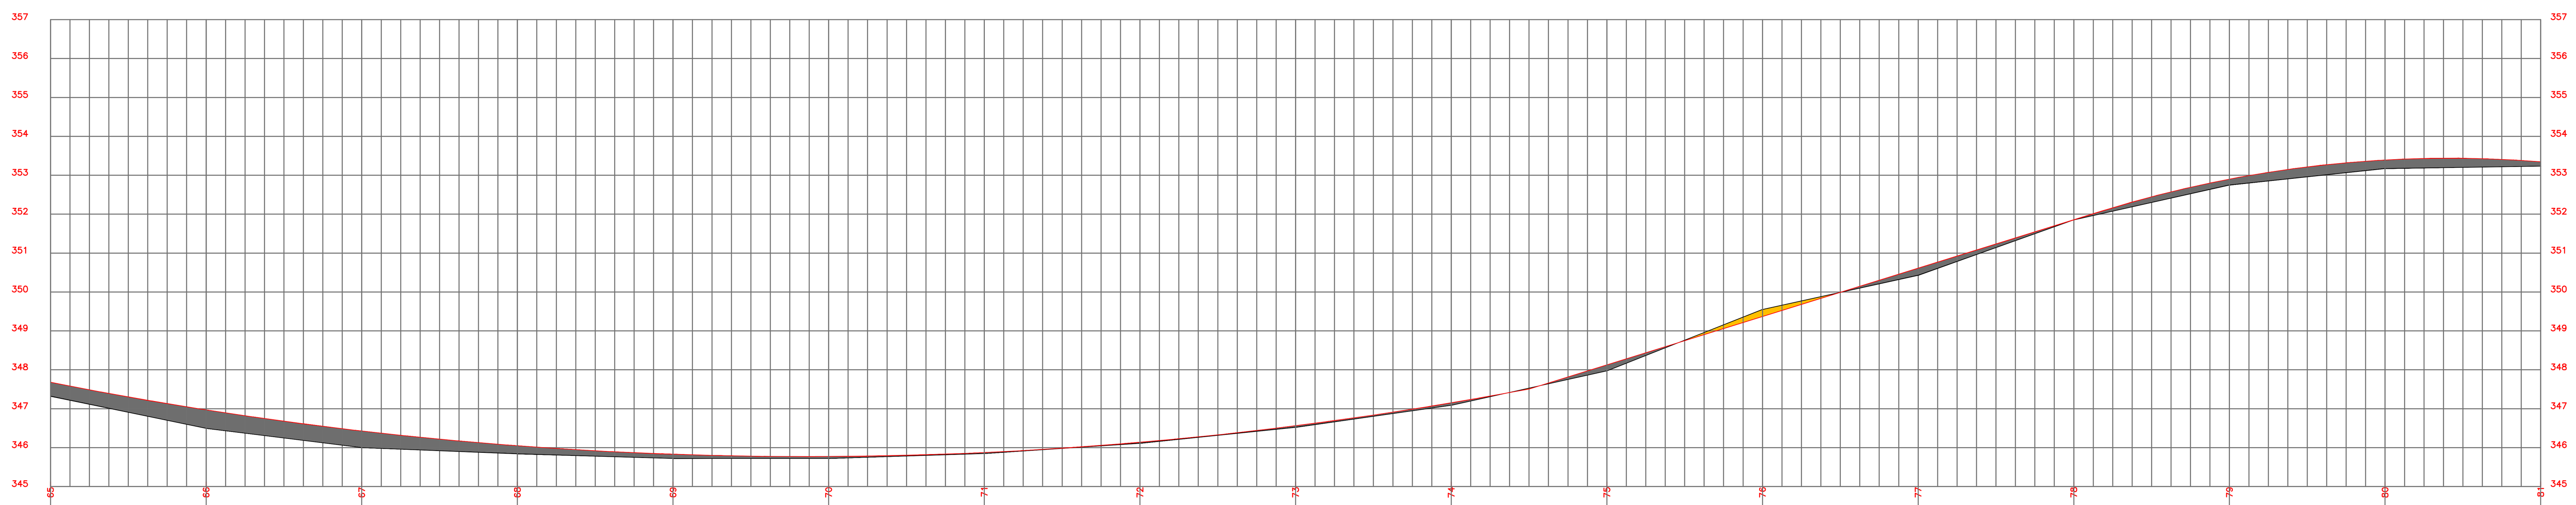


65	66	67	68	69	70	71	72	73	74	75	76	77	78	79	80	81
1300,000	1320,000	1340,000	1360,000	1380,000	1400,000	1420,000	1440,000	1460,000	1480,000	1500,000	1520,000	1540,000	1560,000	1580,000	1600,000	1620,000
347,322	346,495	346,074	345,841	345,720	345,719	345,847	346,112	346,522	347,087	347,972	349,551	350,429	351,855	352,749	353,172	353,233
347,678	346,969	346,501	346,041	345,830	345,769	345,877	346,142	346,552	347,127	348,128	349,251	350,611	351,855	352,901	353,392	353,345
0,356m	0,474m	0,427m	0,20m	0,11m	0,05m	0,03m	0,03m	0,03m	0,04m	0,156m	-0,30m	0,182m	0,00	0,152m	0,22m	0,112m

PERFIL LONGITUDINAL TRECHO 04
ESCALA VERTICAL 1:500
ESCALA HORIZONTAL 1:250

ÁREA DE ATERRO
ÁREA DE BOTA FORA/CORTE


NORTE

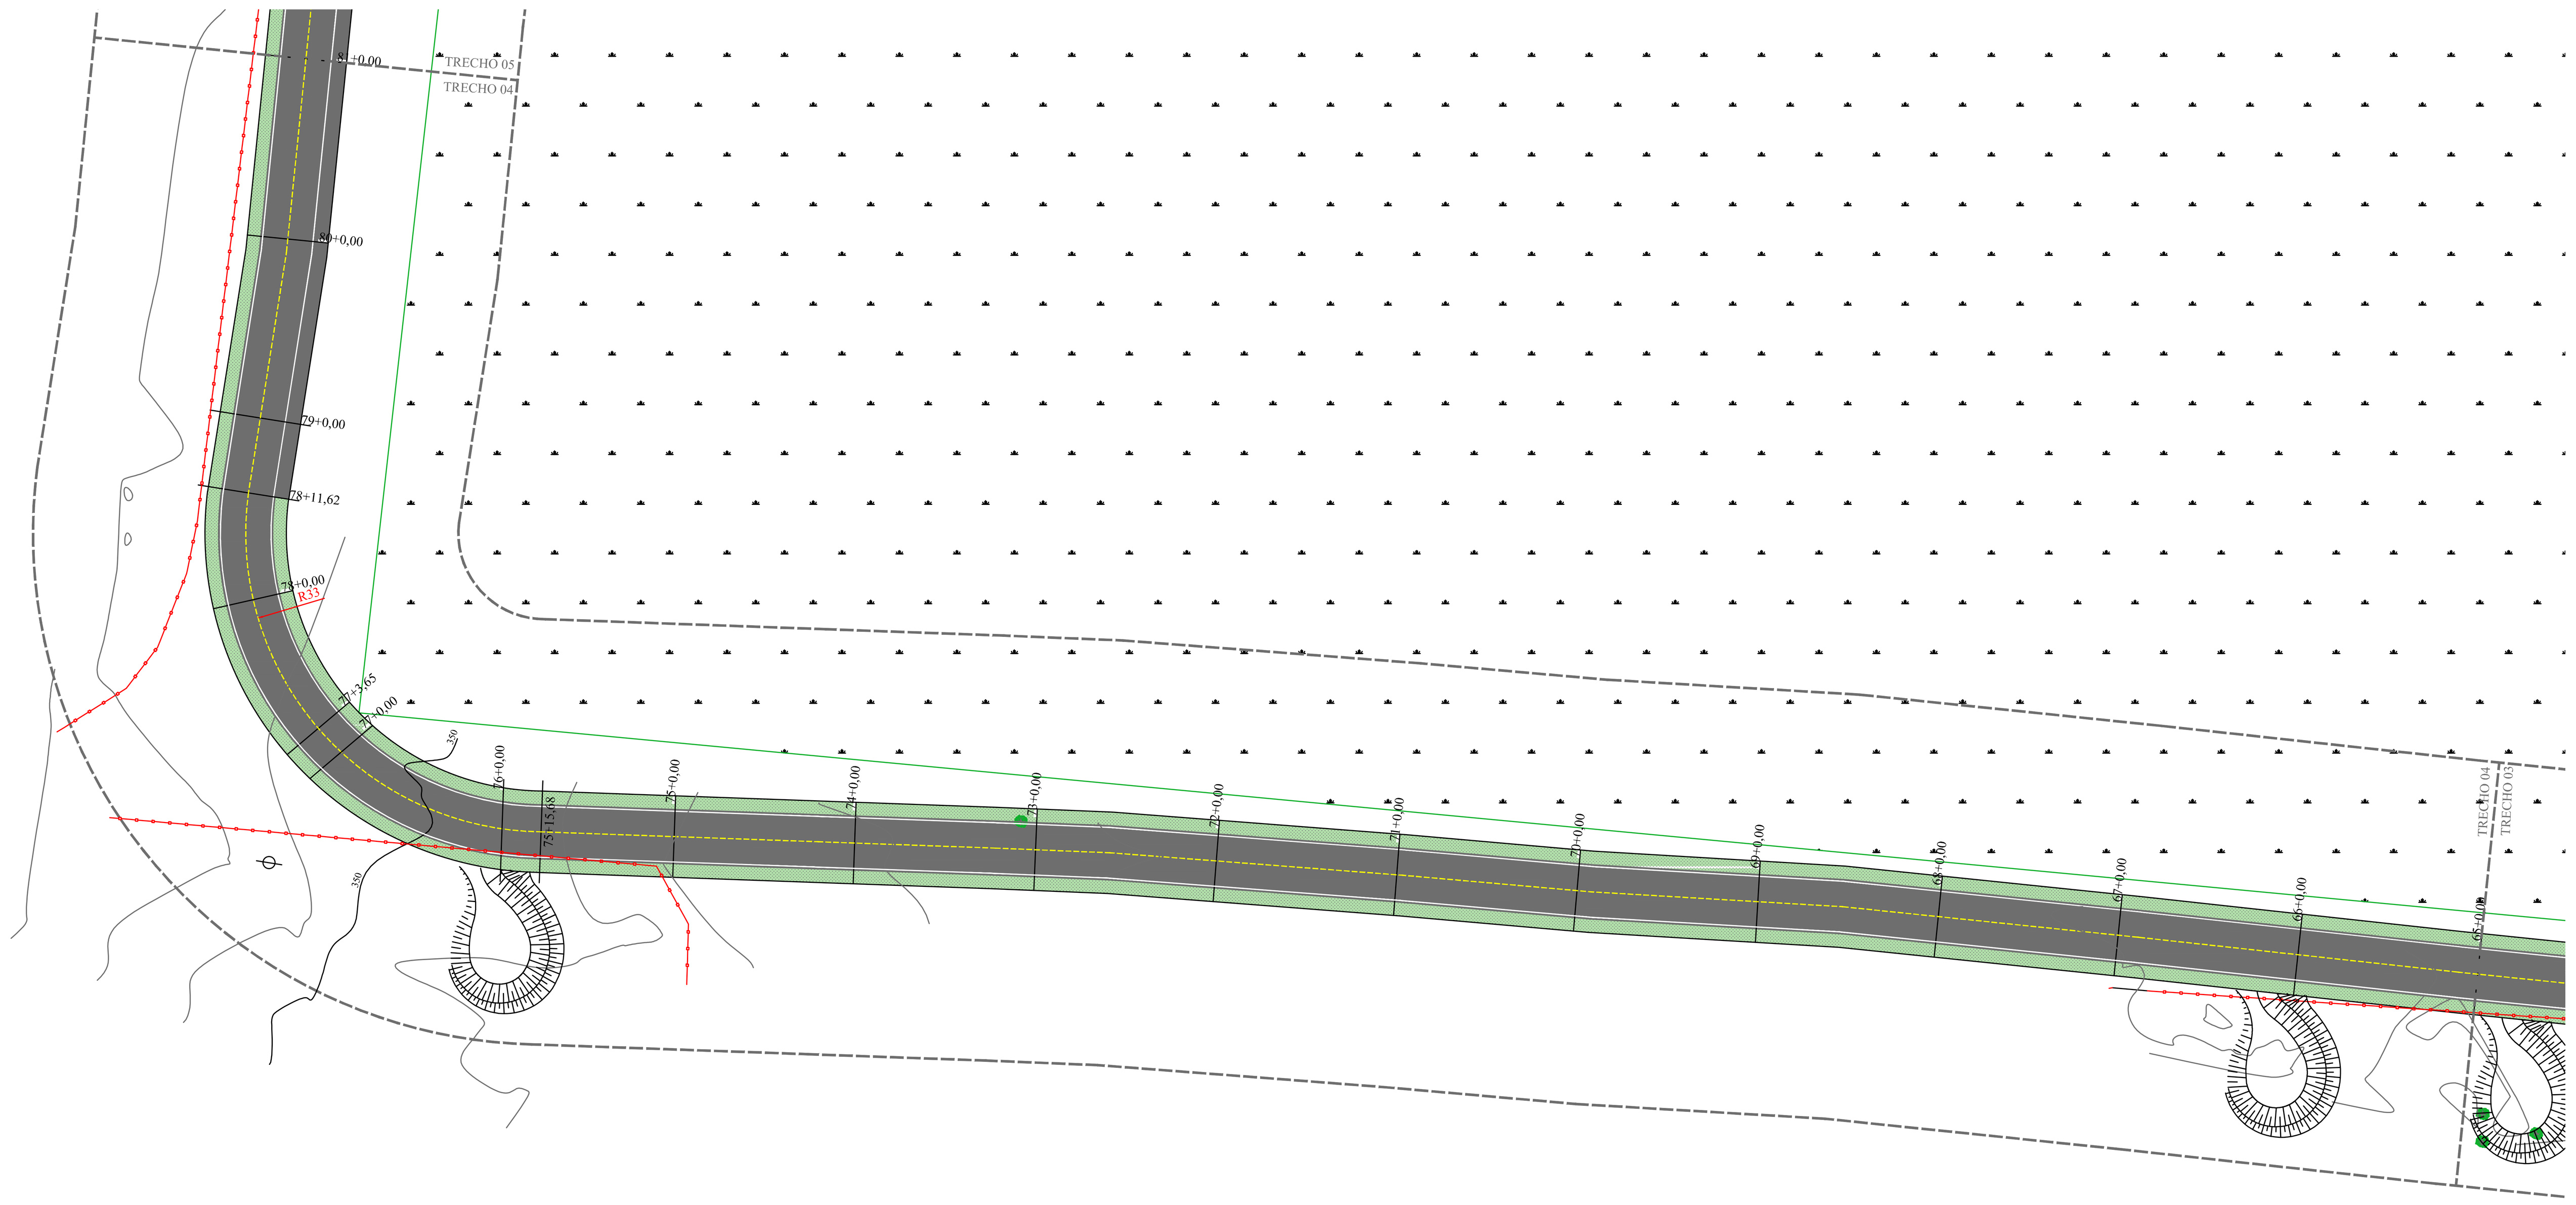

PLANTA TRECHO 04
ESCALA 1:500

LEGENDA

	TRAÇADO ESTRADA
	ACESSIBILIDADE
	PAVIMENTO À EXECUTAR
	ÁRVORE
	RESERVA/FLORESTA
	ENLEIVAMENTOD E GRAMA L=1,50M
	FAIXA DE DOMINIO DO DER-PR
	PERFIL ESTRADA EXISTENTE
	CERCA DE ARAME/ MADEIRA EXISTENTE
	PORTÃO EXISTENTE
	CERCA DE ALAMBRADO
	POSTE EXISTENTE
	ENTRADA CARREADOURO
	CURVAS DE NÍVEL PROJETADAS

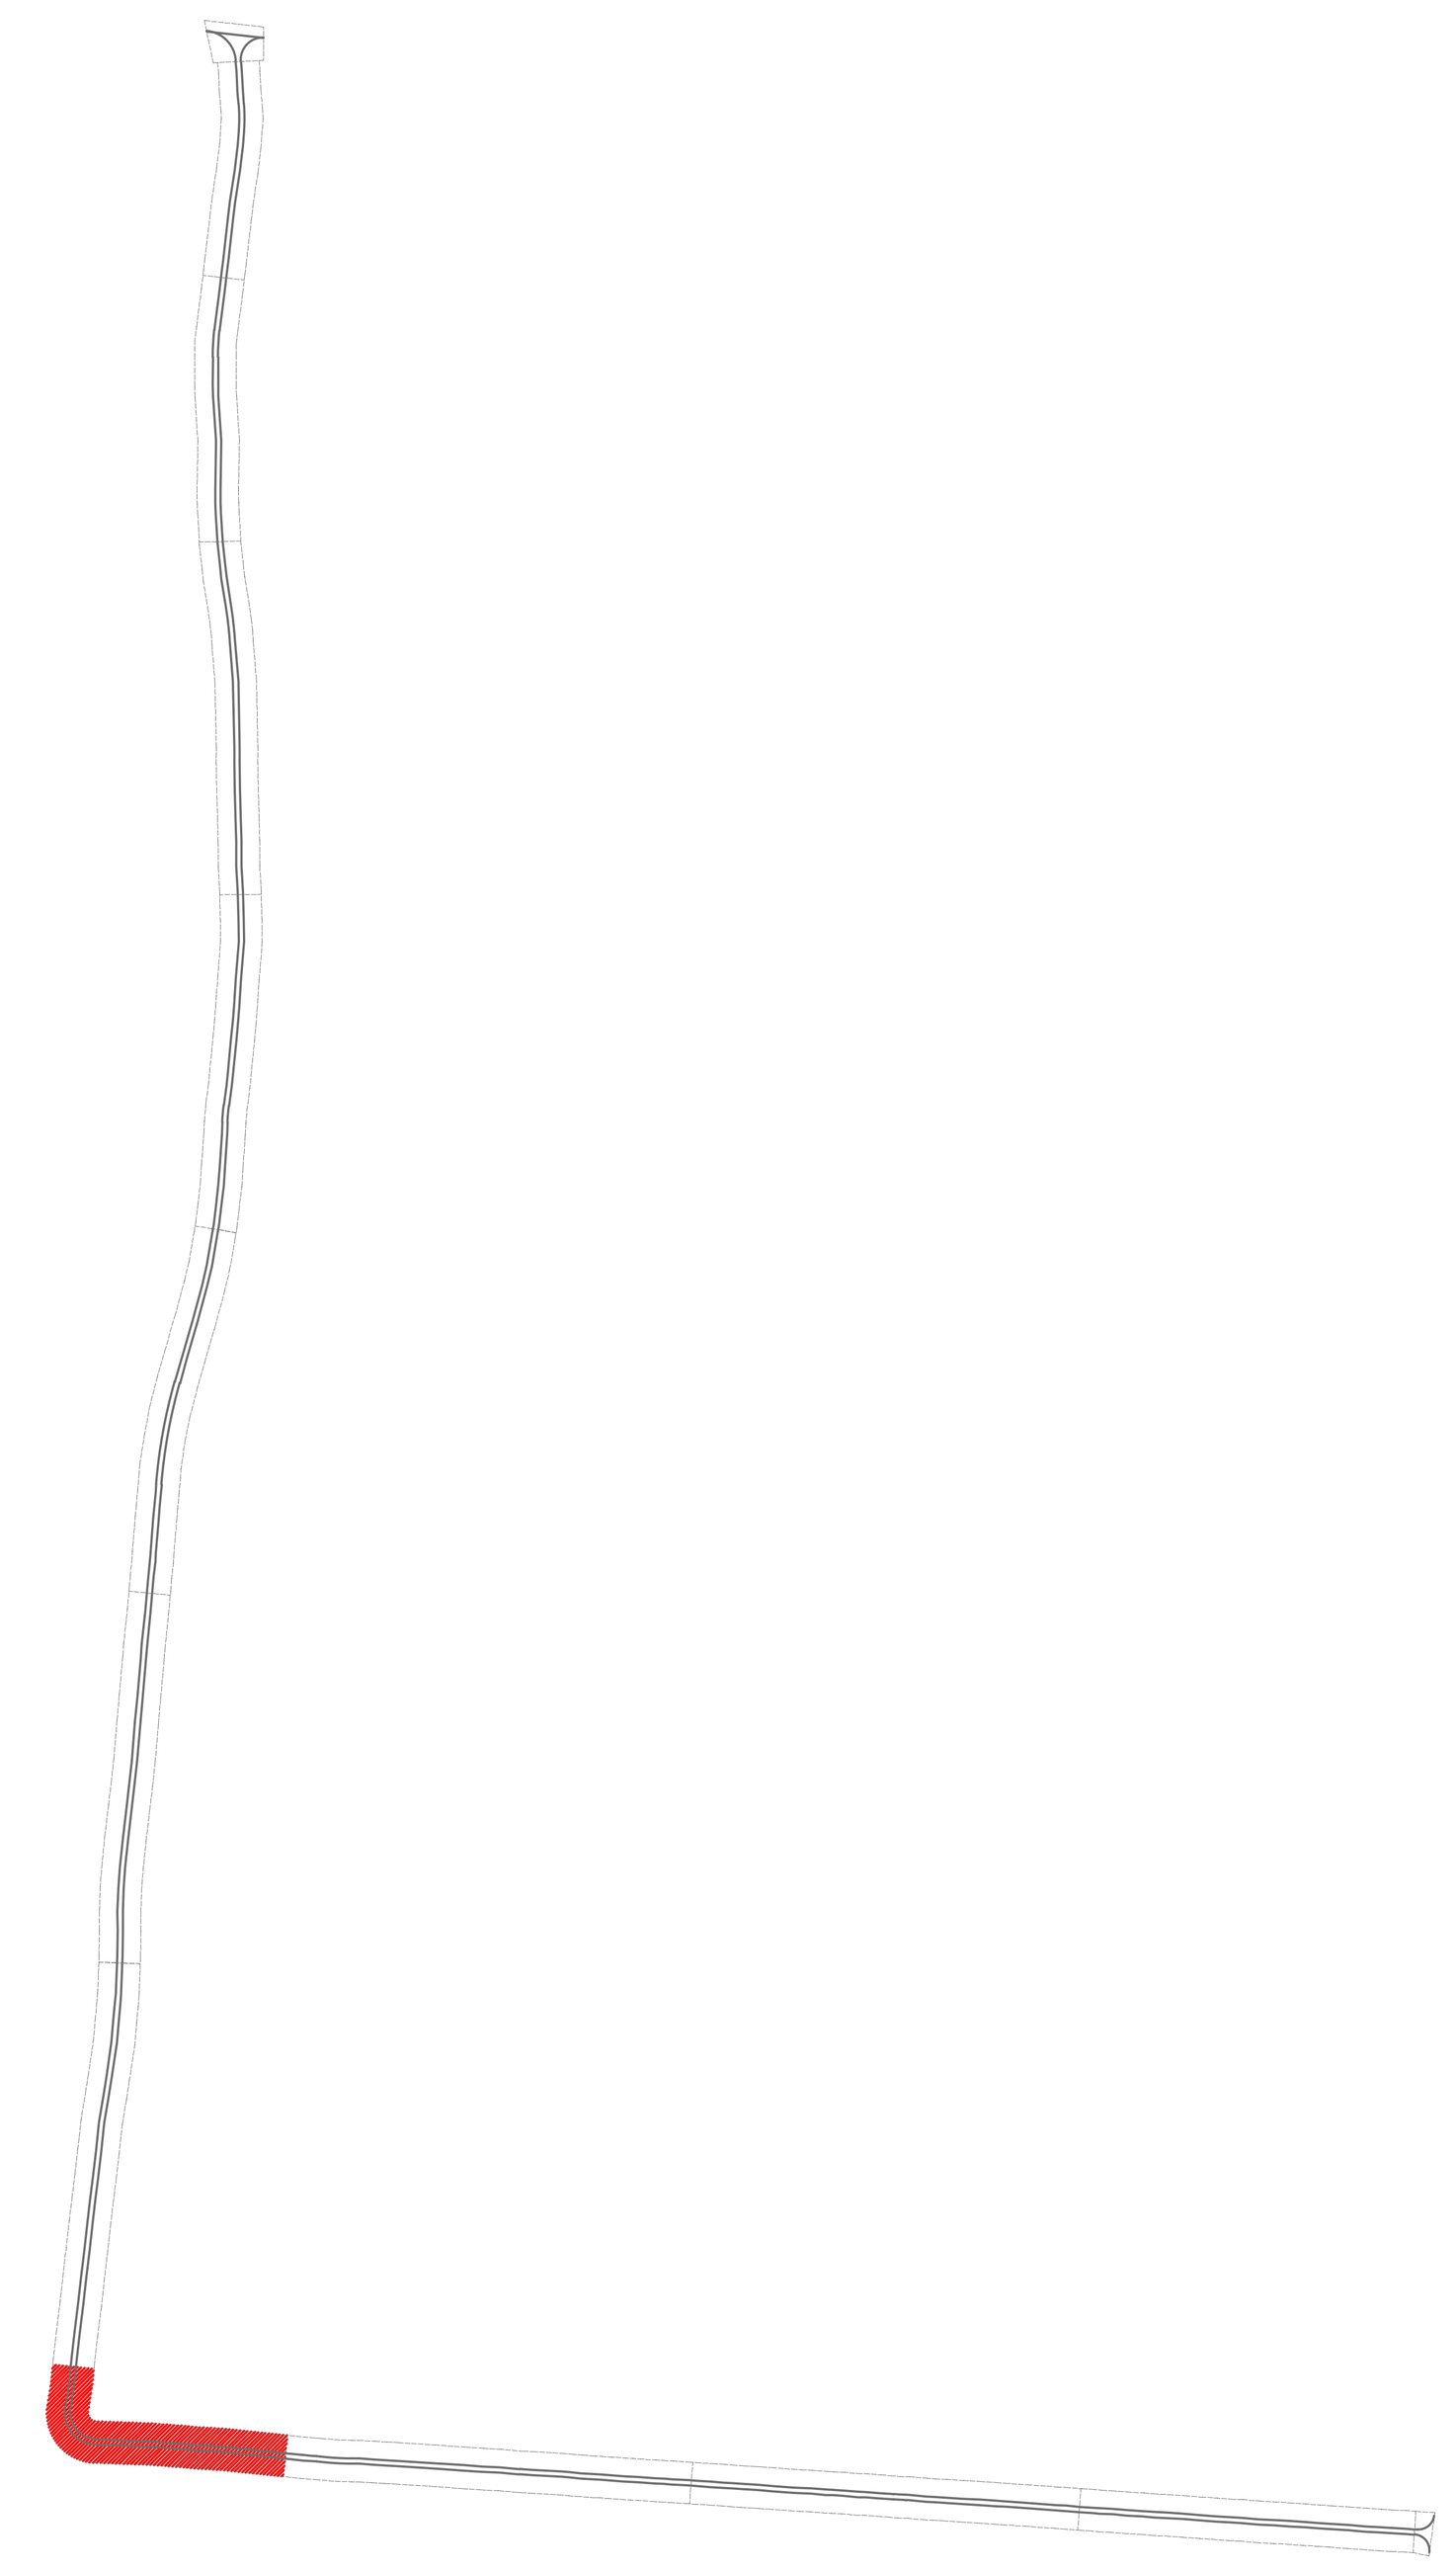

gov.br Documento assinado digitalmente
LUIZ FERNANDO FURLAN SOSSAI
Data: 07/04/2026 11:17:28-0300
Verifique em https://validar.iti.gov.br

MUNICÍPIO DE TAPIRA
SECRETARIA DO MUNICÍPIO

PROJETO DE DRENAGEM RURAL

PROJETO/OBRA:
ESPECIFICAÇÕES DO PROJETO/OBRA

LOCAL DA OBRA:
ESTRADA ÁGUA DO AVIÃO, ÁREA RURAL DO MUNICIPIO DE TAPIRA- PR. CEP: 87830-000

CONTEÚDO:
PROJETO DE DRENAGEM RURAL. PLANTA TRECHO 04.

CÓDIGO

PRANCHA
04/11

ESCALA
INDICADA

DATA
OUT/2025

PRANCHA
A1

RESP. TÉCNICO:
LUIZ FERNANDO FURLAN SOSSAI - LJM ENGENHARIA
ENGENHEIRO CIVIL
CREA-PR 145.172/D

PROPRIETÁRIO:
MUNICÍPIO DE TAPIRA CNPJ: 75.801.738/0001-57
RONALD SMARZARO
PREFEITO MUNICIPAL DE TAPIRA

ISOB1
594x1000