
D

C

B


A

NORTE

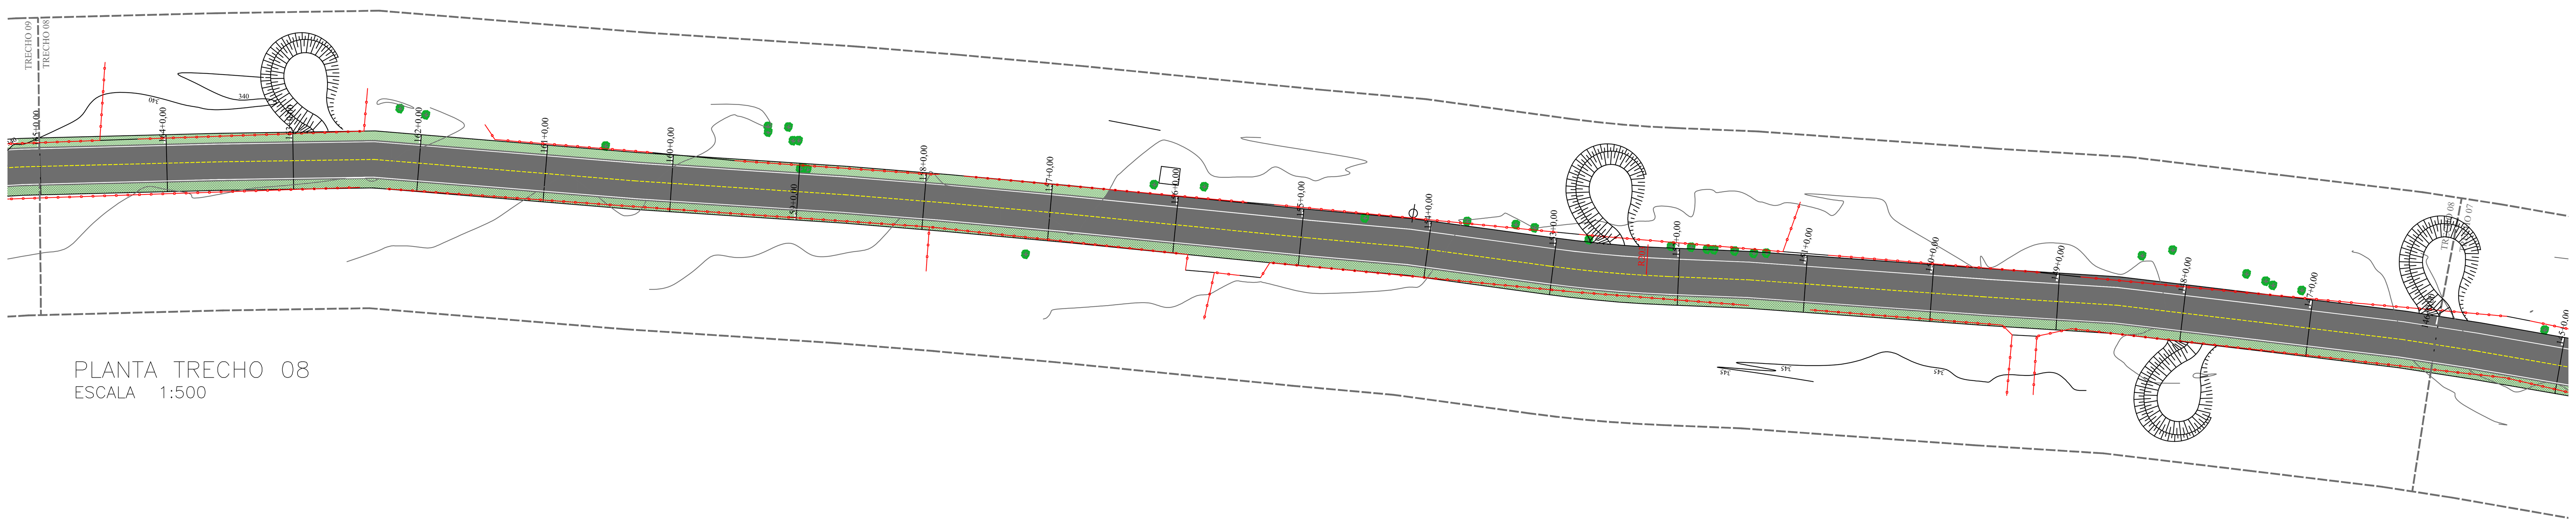

PLANTA TRECHO 08
ESCALA 1:500


LEGENDA	
	TRAÇADO ESTRADA
	ACESSIBILIDADE
	PAVIMENTO Á EXECUTAR
	ÁRVORE
	RESERVA/FLORESTA
	ENLEIVAMENTOD E GRAMA L=1,50M
	FAIXA DE DOMINIO DO DER-PR
	PERFIL ESTRADA EXISTENTE
	CERCA DE ARAME/ MADEIRA EXISTENTE
	PORTÃO EXISTENTE
	CERCA DE ALAMBRADO
	POSTE EXISTENTE
	ENTRADA CARREADOURO
	CURVAS DE NÍVEL PROJETADAS

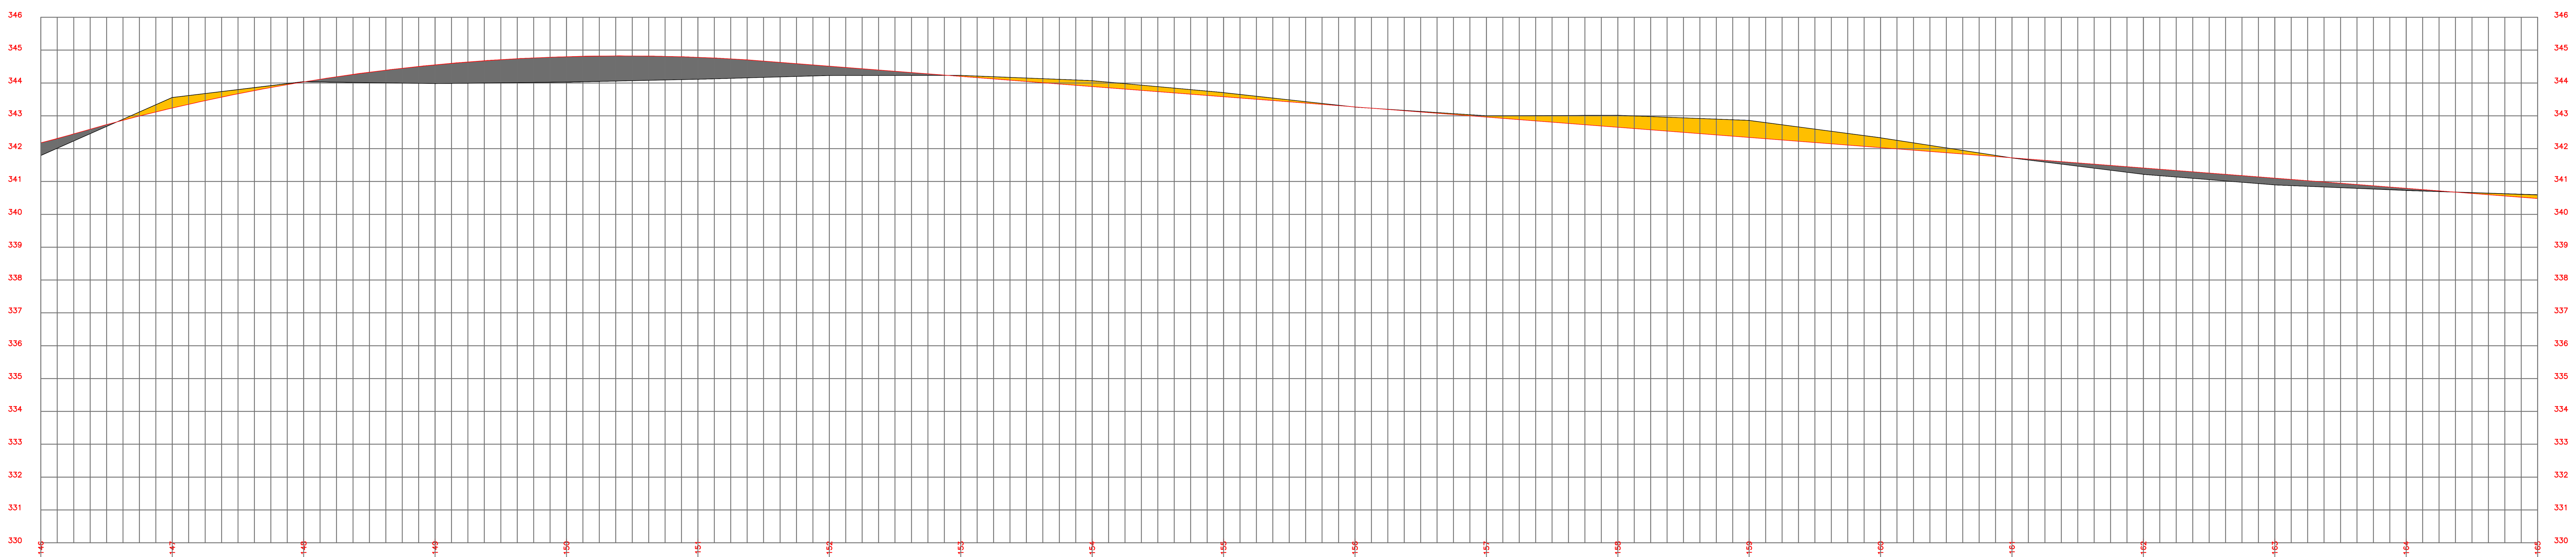

146	147	148	149	150	151	152	153	154	155	156	157	158	159	160	161	162	163	164	165
146	147	148	149	150	151	152	153	154	155	156	157	158	159	160	161	162	163	164	165
2920,000	2940,000	2960,000	2980,000	3000,000	3020,000	3040,000	3060,000	3080,000	3100,000	3120,000	3140,000	3160,000	3180,000	3200,000	3220,000	3240,000	3260,000	3280,000	3300,000
341,794	343,557	344,034	343,980	344,026	344,133	344,226	344,232	344,077	343,707	343,267	343,006	343,016	342,860	342,330	341,718	341,218	340,895	340,728	340,593
341,178	343,077	344,034	343,532	344,80	344,801	344,51	344,182	343,807	343,518	343,267	342,956	342,496	342,083	341,883	341,718	341,412	341,101	340,788	340,428
0,384m	−0,48m	0,00	0,552m	0,774m	0,668m	0,284m	−0,05m	−0,27m	−0,189	0,00	0,05	−0,52m	−0,777	−0,447	0,00	0,194m	0,206m	0,06m	−0,165m

PERFIL LONGITUDINAL TRECHO 08
ESCALA VERTICAL 1:500
ESCALA HORIZONTAL 1:250

ÁREA DE ATERRO
ÁREA DE BOTA FORA/CORTE

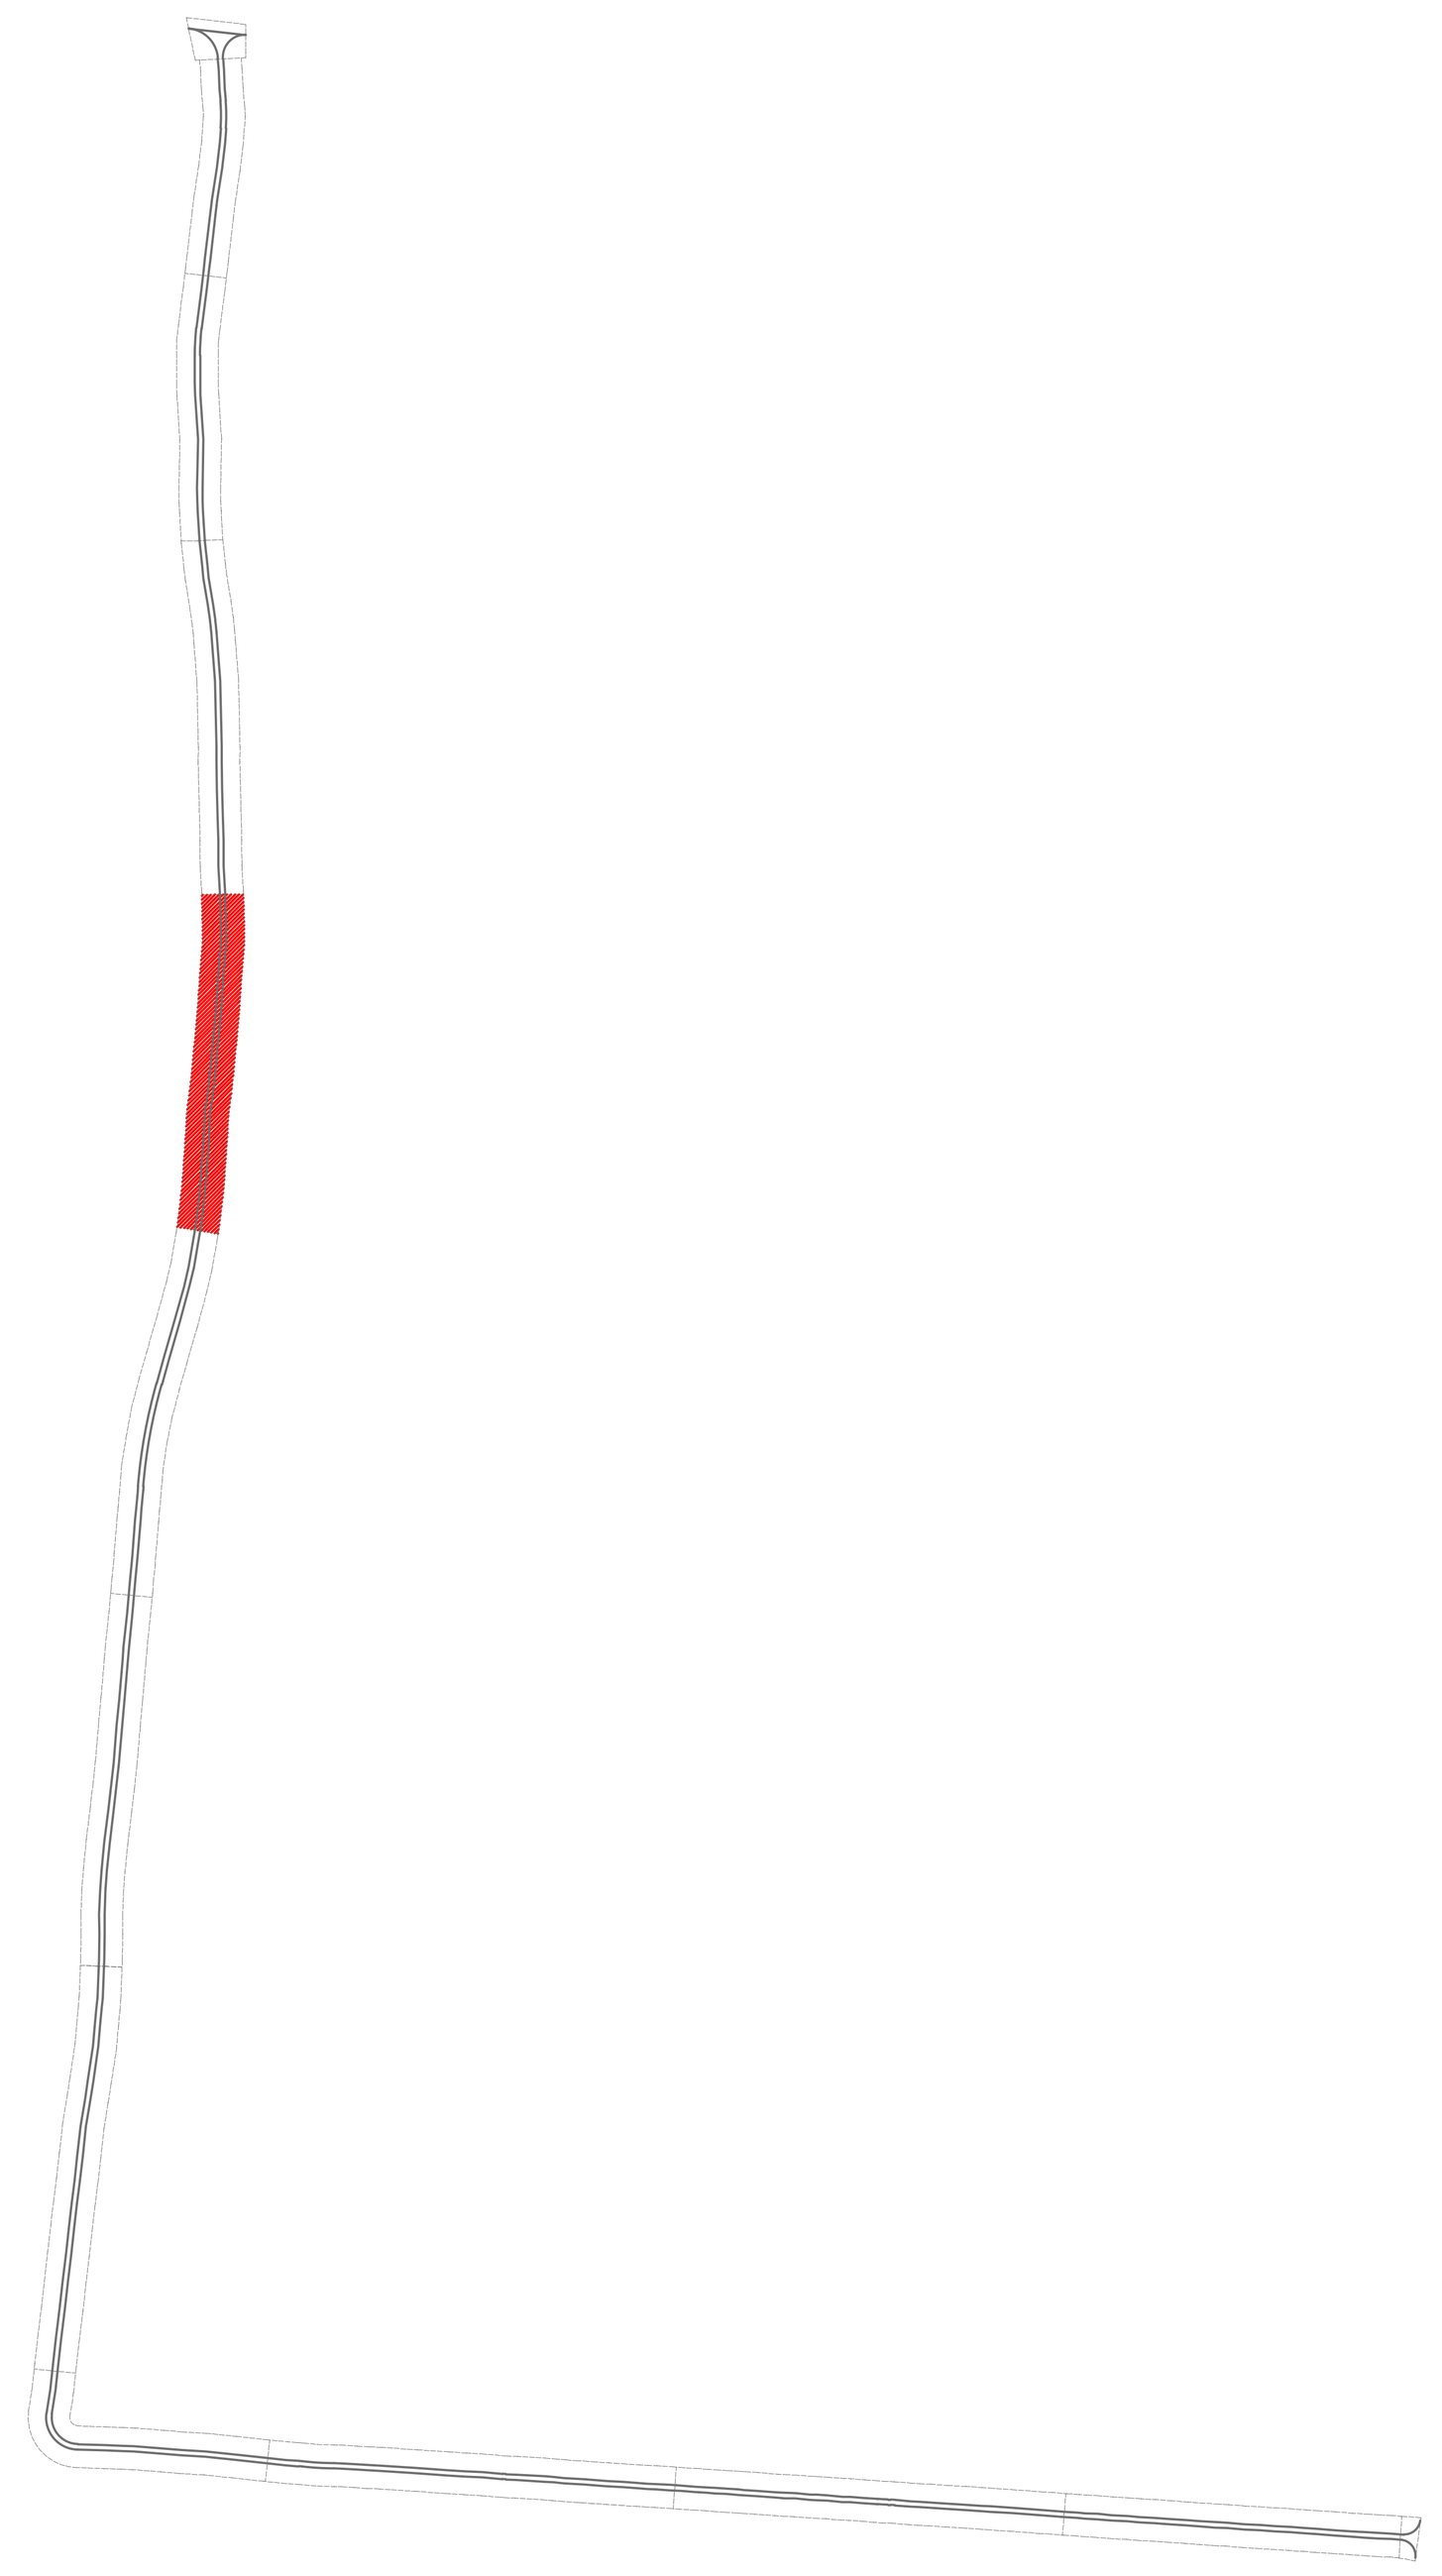

gov.br Documento assinado digitalmente
LUIZ FERNANDO FURLAN SOSSAI
Data: 07/04/2026 11:20:32-0300
Verifique em https://validar.iti.gov.br

MUNICÍPIO DE TAPIRA

SECRETARIA DO MUNICÍPIO

PROJETO DE DRENAGEM RURAL

PROJETO/OBRA:
ESPECIFICAÇÕES DO PROJETO/OBRA

LOCAL DA OBRA:
ESTRADA ÁGUA DO AVIÃO, ÁREA RURAL DO MUNICIPIO DE TAPIRA- PR. CEP: 87830-000

CONTEÚDO:
PROJETO DE DRENAGEM RURAL. PLANTA TRECHO 08.

CÓDIGO

PRANCHA
08/11

ESCALA
INDICADA

DATA
OUT/2025

PRANCHA
A1

RESP. TÉCNICO:
LUIZ FERNANDO FURLAN SOSSAI - LJM ENGENHARIA
ENGENHEIRO CIVIL
CREA-PR 145.172/D

PROPRIETÁRIO:
MUNICÍPIO DE TAPIRA CNPJ: 75.801.738/0001-57
RONALD SMARZARO
PREFEITO MUNICIPAL DE TAPIRA

ISOB1
594x1000