
D

C

B


A


NORTE

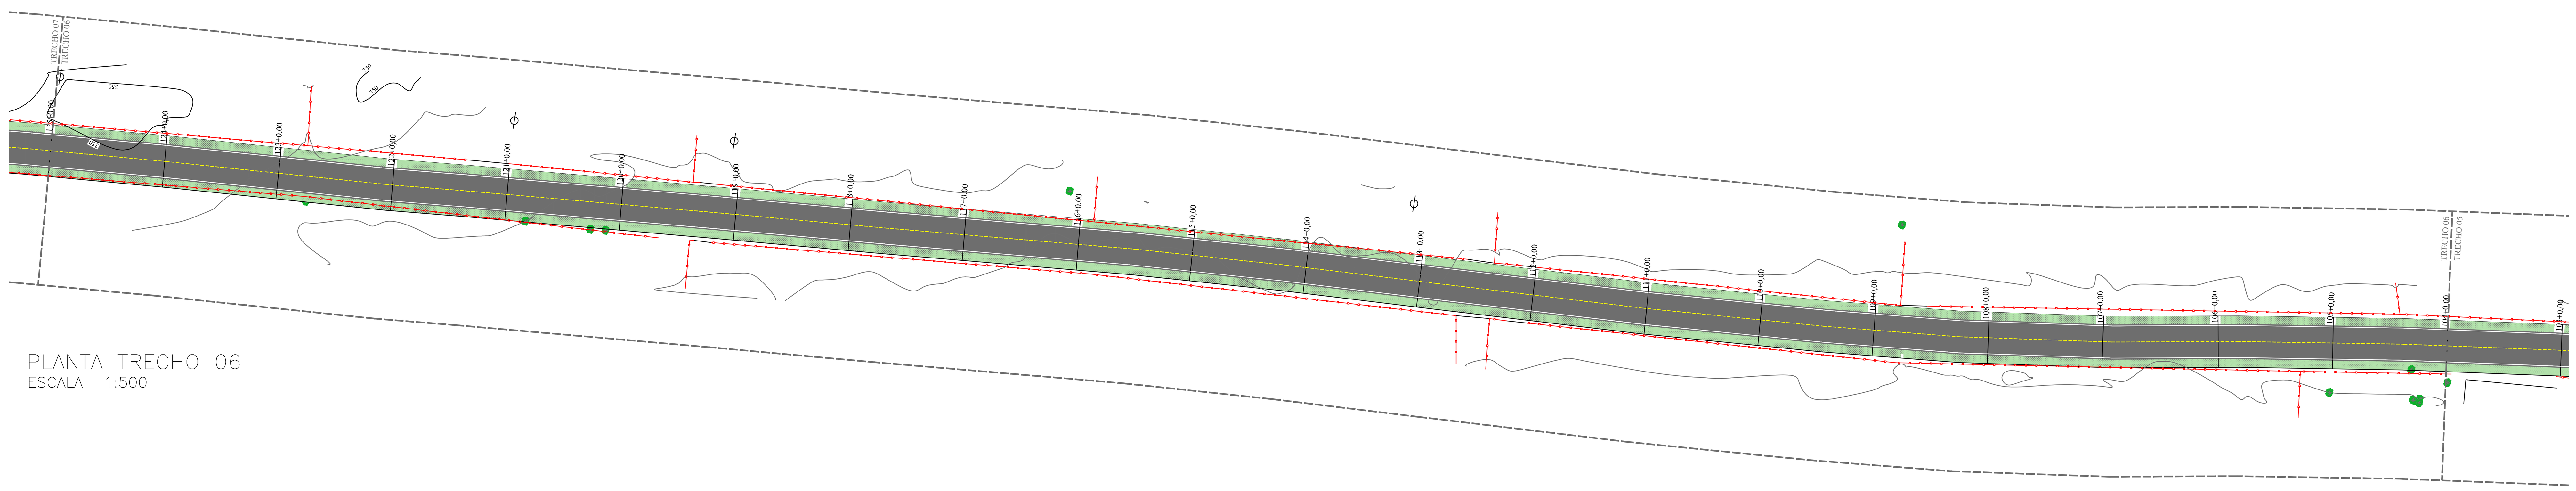

PLANTA TRECHO 06
ESCALA 1:500

LEGENDA	
	TRAÇADO ESTRADA
	ACESSIBILIDADE
	PAVIMENTO Á EXECUTAR
	ÁRVORE
	RESERVA/FLORESTA
	ENLEIVAMENTOD E GRAMA L=1,50M
	FAIXA DE DOMINIO DO DER-PR
	PERFIL ESTRADA EXISTENTE
	CERCA DE ARAME/ MADEIRA EXISTENTE
	PORTÃO EXISTENTE
	CERCA DE ALAMBRADO
	POSTE EXISTENTE
	ENTRADA CARREADOURO
	CURVAS DE NÍVEL PROJETADAS

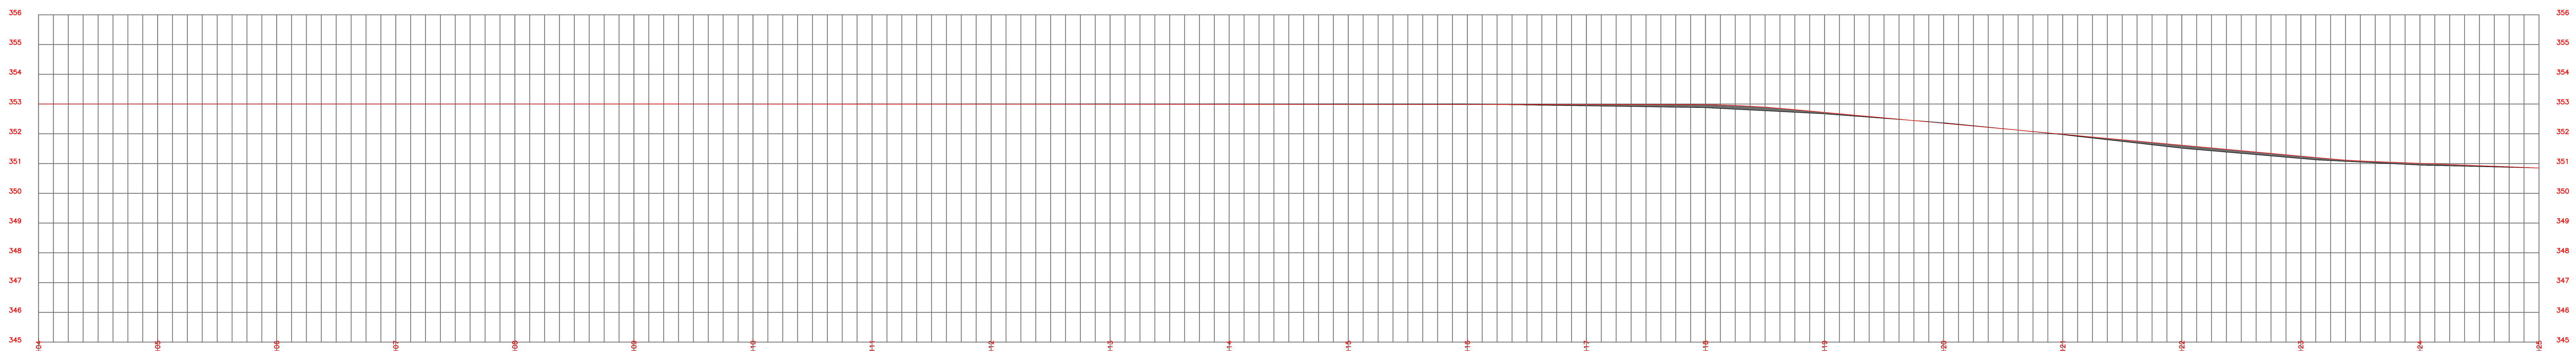

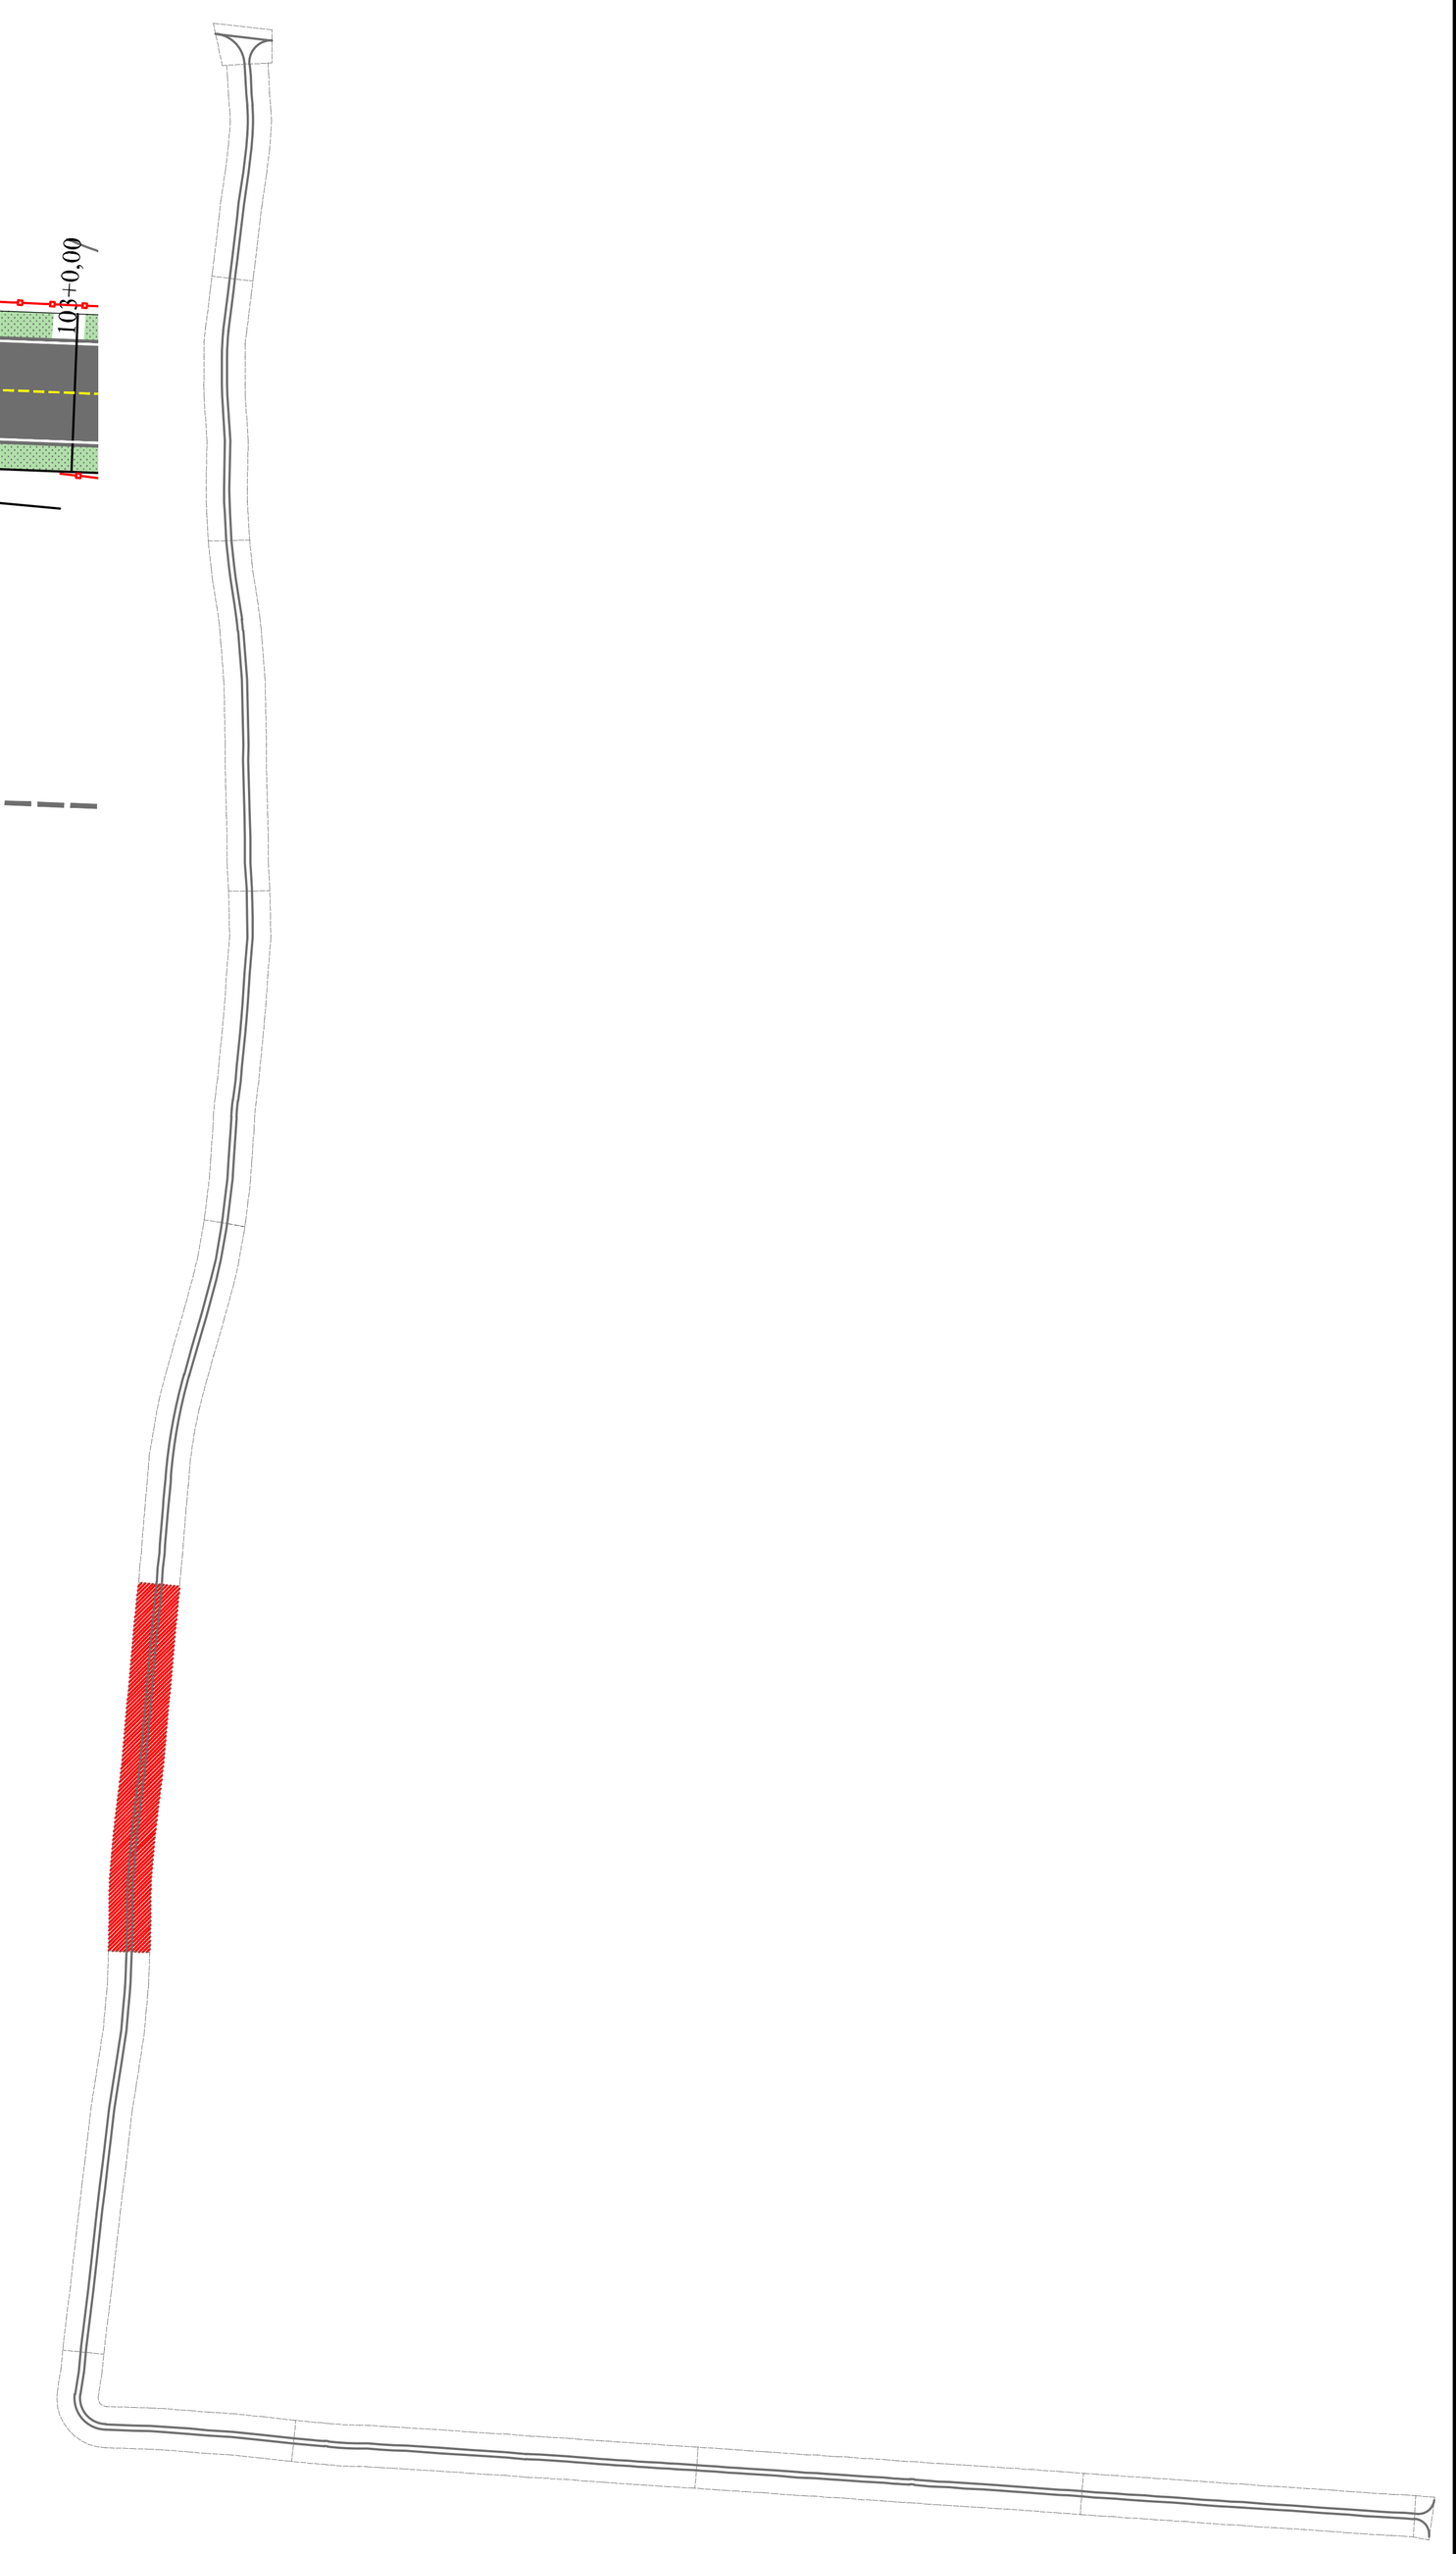

104	105	106	107	108	109	110	111	112	113	114	115	116	117	118	119	120	121	122	123	124	125
2080.000	2100.000	2120.000	2140.000	2160.000	2180.000	2200.000	2220.000	2240.000	2260.000	2280.000	2300.000	2320.000	2340.000	2360.000	2380.000	2400.000	2420.000	2440.000	2460.000	2480.000	2500.000
353,000	353,000	352,999	352,999	352,999	352,999	352,999	352,999	353,000	353,000	353,000	353,000	353,007	352,987	352,877	352,671	352,370	351,975	351,515	351,125	350,947	350,850
353,000	353,000	352,999	352,999	352,999	352,999	352,999	352,999	353,000	353,000	353,000	353,000	353,017	353,037	352,98	352,721	352,380	351,975	351,615	351,205	351,007	350,850
0,00	0,00	0,00	0,00	0,00	0,00	0,00	0,00	0,00	0,00	0,00	0,00	0,01m	0,05m	0,103m	0,05m	0,01m	0,00	0,10m	0,08m	0,06m	0,00

PERFIL LONGITUDINAL TRECHO 06
ESCALA VERTICAL 1:500
ESCALA HORIZONTAL 1:250

ÁREA DE ATERRO

ÁREA DE BOTA FORA/CORTE

Documento assinado digitalmente
LUIZ FERNANDO FURLAN SOSSAI
Data: 07/04/2026 11:12:18-0300
Verifique em https://validar.iti.gov.br

MUNICÍPIO DE TAPIRA
SECRETARIA DO MUNICÍPIO

PROJETO DE PAVIMENTAÇÃO RURAL

PROJETO/OBRA:
ESPECIFICAÇÕES DO PROJETO/OBRA

LOCAL DA OBRA:
ESTRADA ÁGUA DO AVIÃO, ÁREA RURAL DO MUNICIPIO DE TAPIRA- PR. CEP: 87830-000

CONTEÚDO:
PROJETO DE PAVIMENTAÇÃO RURAL. PLANTA TRECHO 06.

RESP. TÉCNICO:
LUIZ FERNANDO FURLAN SOSSAI - LJM ENGENHARIA
ENGENHEIRO CIVIL
CREA-PR 145.172/D

PROPRIETÁRIO:
MUNICÍPIO DE TAPIRA CNPJ: 75.801.738/0001-57
RONALD SMARZARO
PREFEITO MUNICIPAL DE TAPIRA

CÓDIGO

PRANCHA
07/12

ESCALA
INDICADA

DATA
OUT/2025

PRANCHA
A1

ISOB1
594x1000