


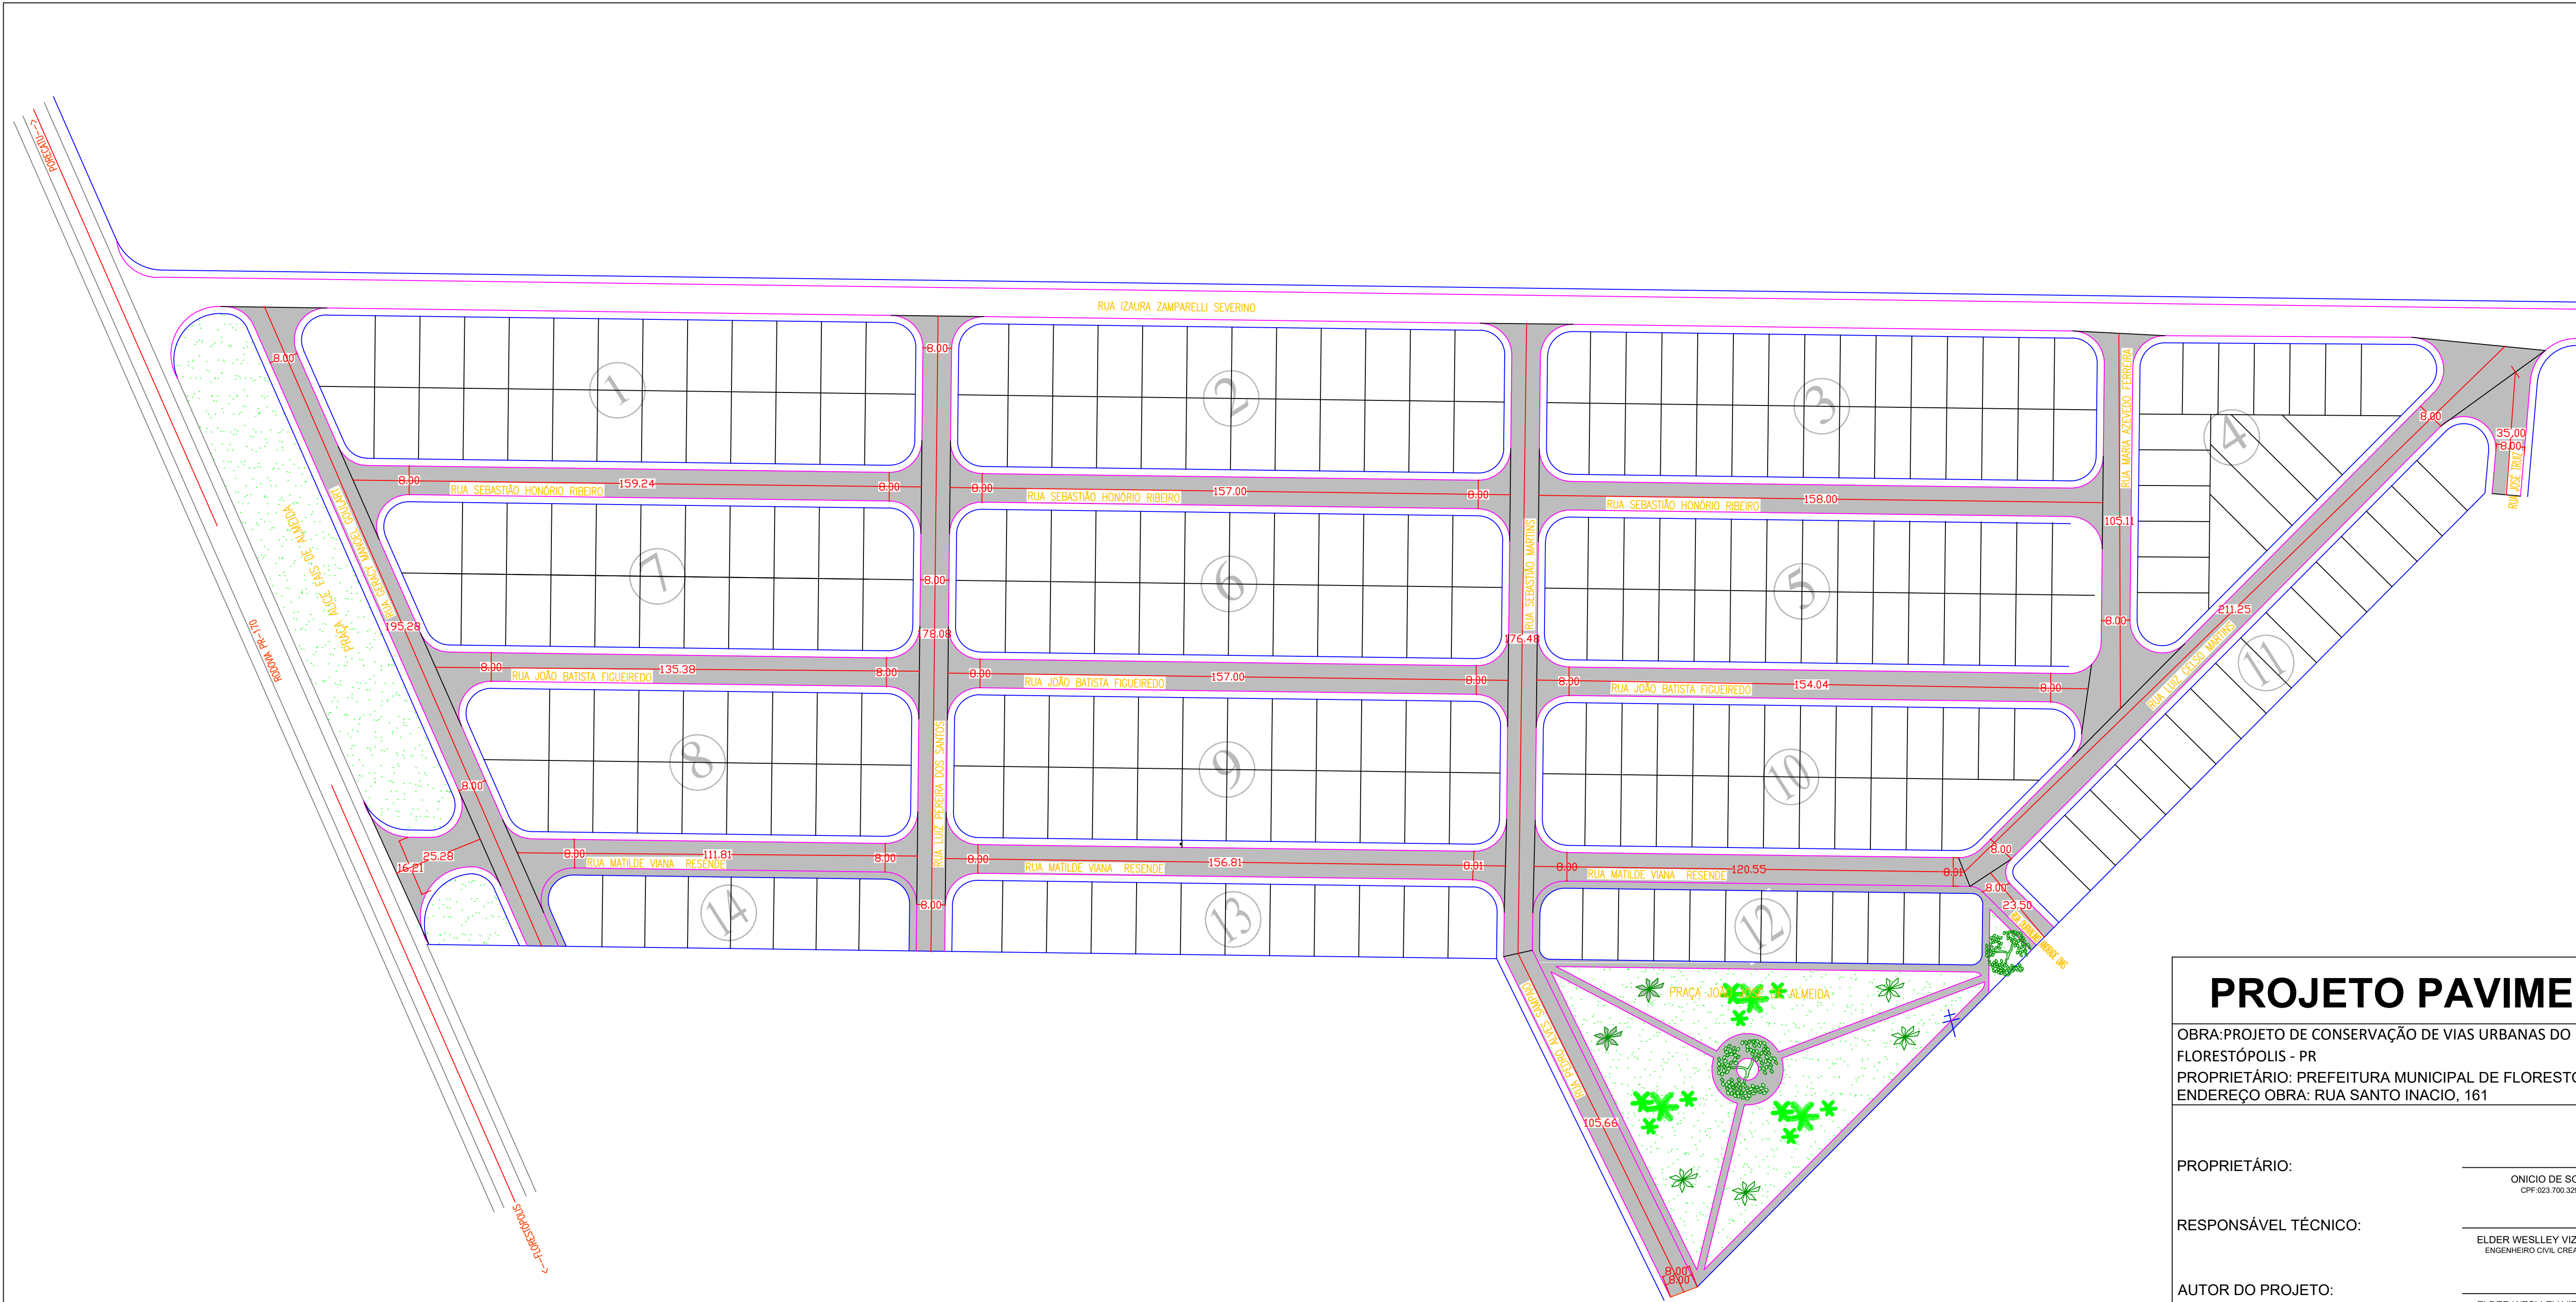

PROJETO PAVIMENTAÇÃO


OBRA: PROJETO DE CONSERVAÇÃO DE VIAS URBANAS DO MUNICÍPIO DE FLORESTÓPOLIS - PR
PROPRIETÁRIO: PREFEITURA MUNICIPAL DE FLORESTÓPOLIS
ENDEREÇO OBRA: RUA SANTO INACIO, 161

PROPRIETÁRIO:	ONICIO DE SOUZA CPF: 023.700.329-52
RESPONSÁVEL TÉCNICO:	ELDER WESLEY VIZENTIN LIMA ENGENHEIRO CIVIL, CREA PR-183591/D
AUTOR DO PROJETO:	ELDER WESLEY VIZENTIN LIMA ENGENHEIRO CIVIL, CREA PR-183591/D


ÁREAS:	PRANCHA: 1/1	ESCALA: 1:25.000
		DESENHO: EWWL
		DATA: 08/05/2024

CONTEÚDO:	LOGO:
DETALHAMENTO: ÁREAS DE RECAPE	

APROVAÇÕES:

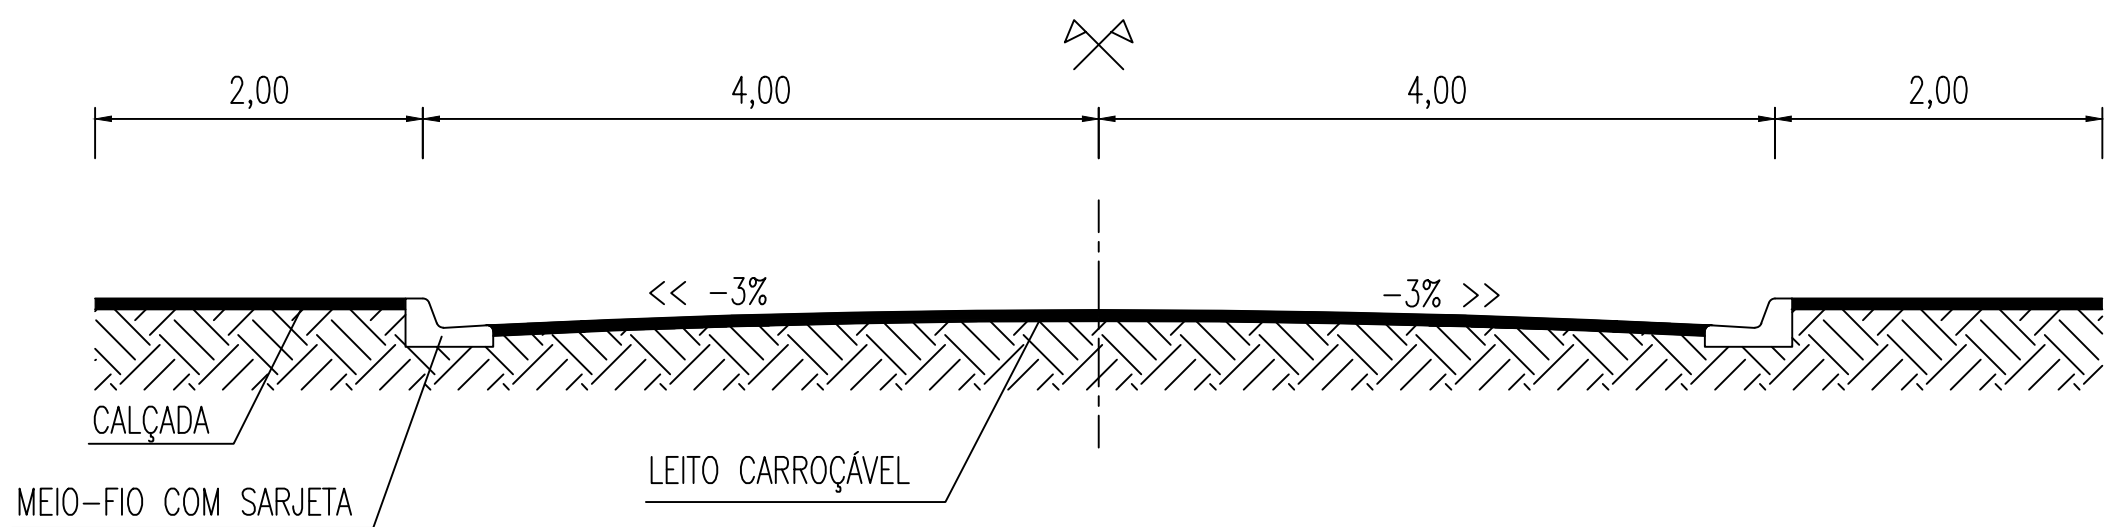

SEÇÃO TIPO DAS RUAS

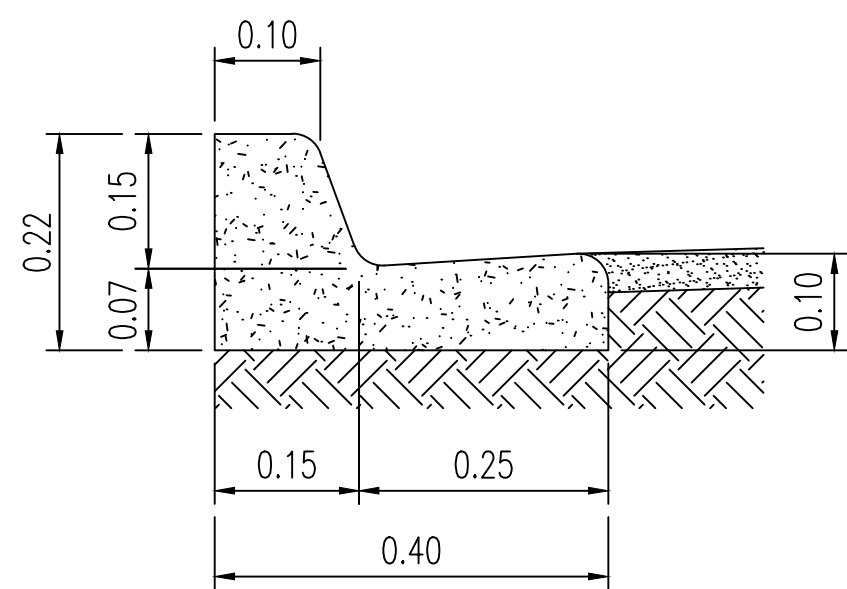

MEIO-FIO COM SARJETA

DETALHAMENTO