


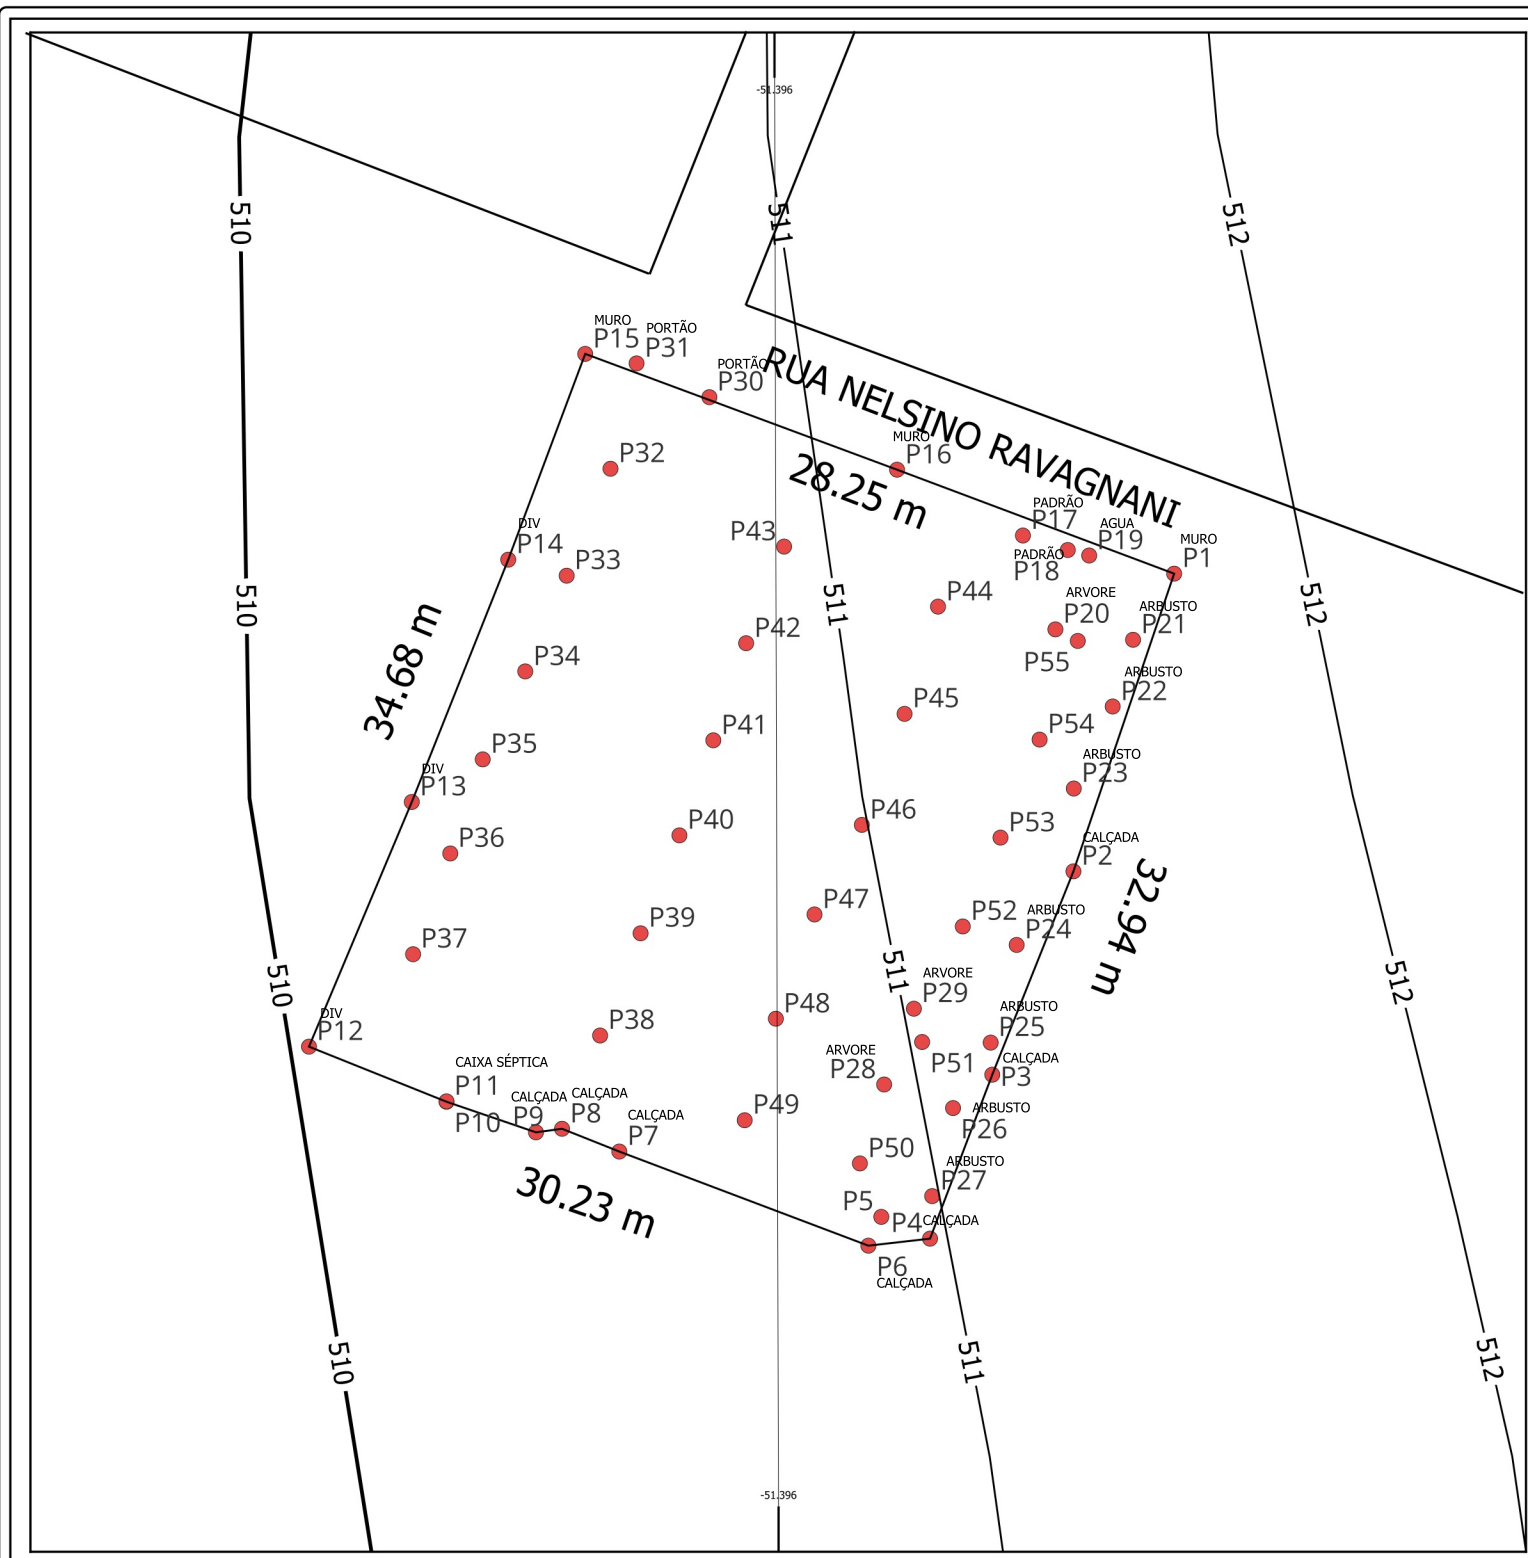

Sistema de Referência de coordenadas
Geográfico
Datum SIRGAS 2000 UTM Zone (22S) -
EPSG (31982)

CONVENÇÕES



PLANIALTIMÉTRICO CADASTRAL

FOLHA

01

IDENTIFICAÇÃO DO IMÓVEL

Denominação: CAIAC
Município: FLORESTÓPOLIS-PR
Número: S/N
Área Total: 1022,41 m2

DADOS DO INTERESSADO

Nome: PREFEITURA DO MUNICIPIO DE FLORESTÓPOLIS
CNPJ: 75.495.845/0001-59
Endereço: SANTO INÁCIO 161
Município: Florestópolis-pr

RESPONSÁVEL TÉCNICO

TAIAN DE JESUS FERREIRA
CREA-PR 199004/D

ESCALA GRÁFICA

0 5 10 m

