


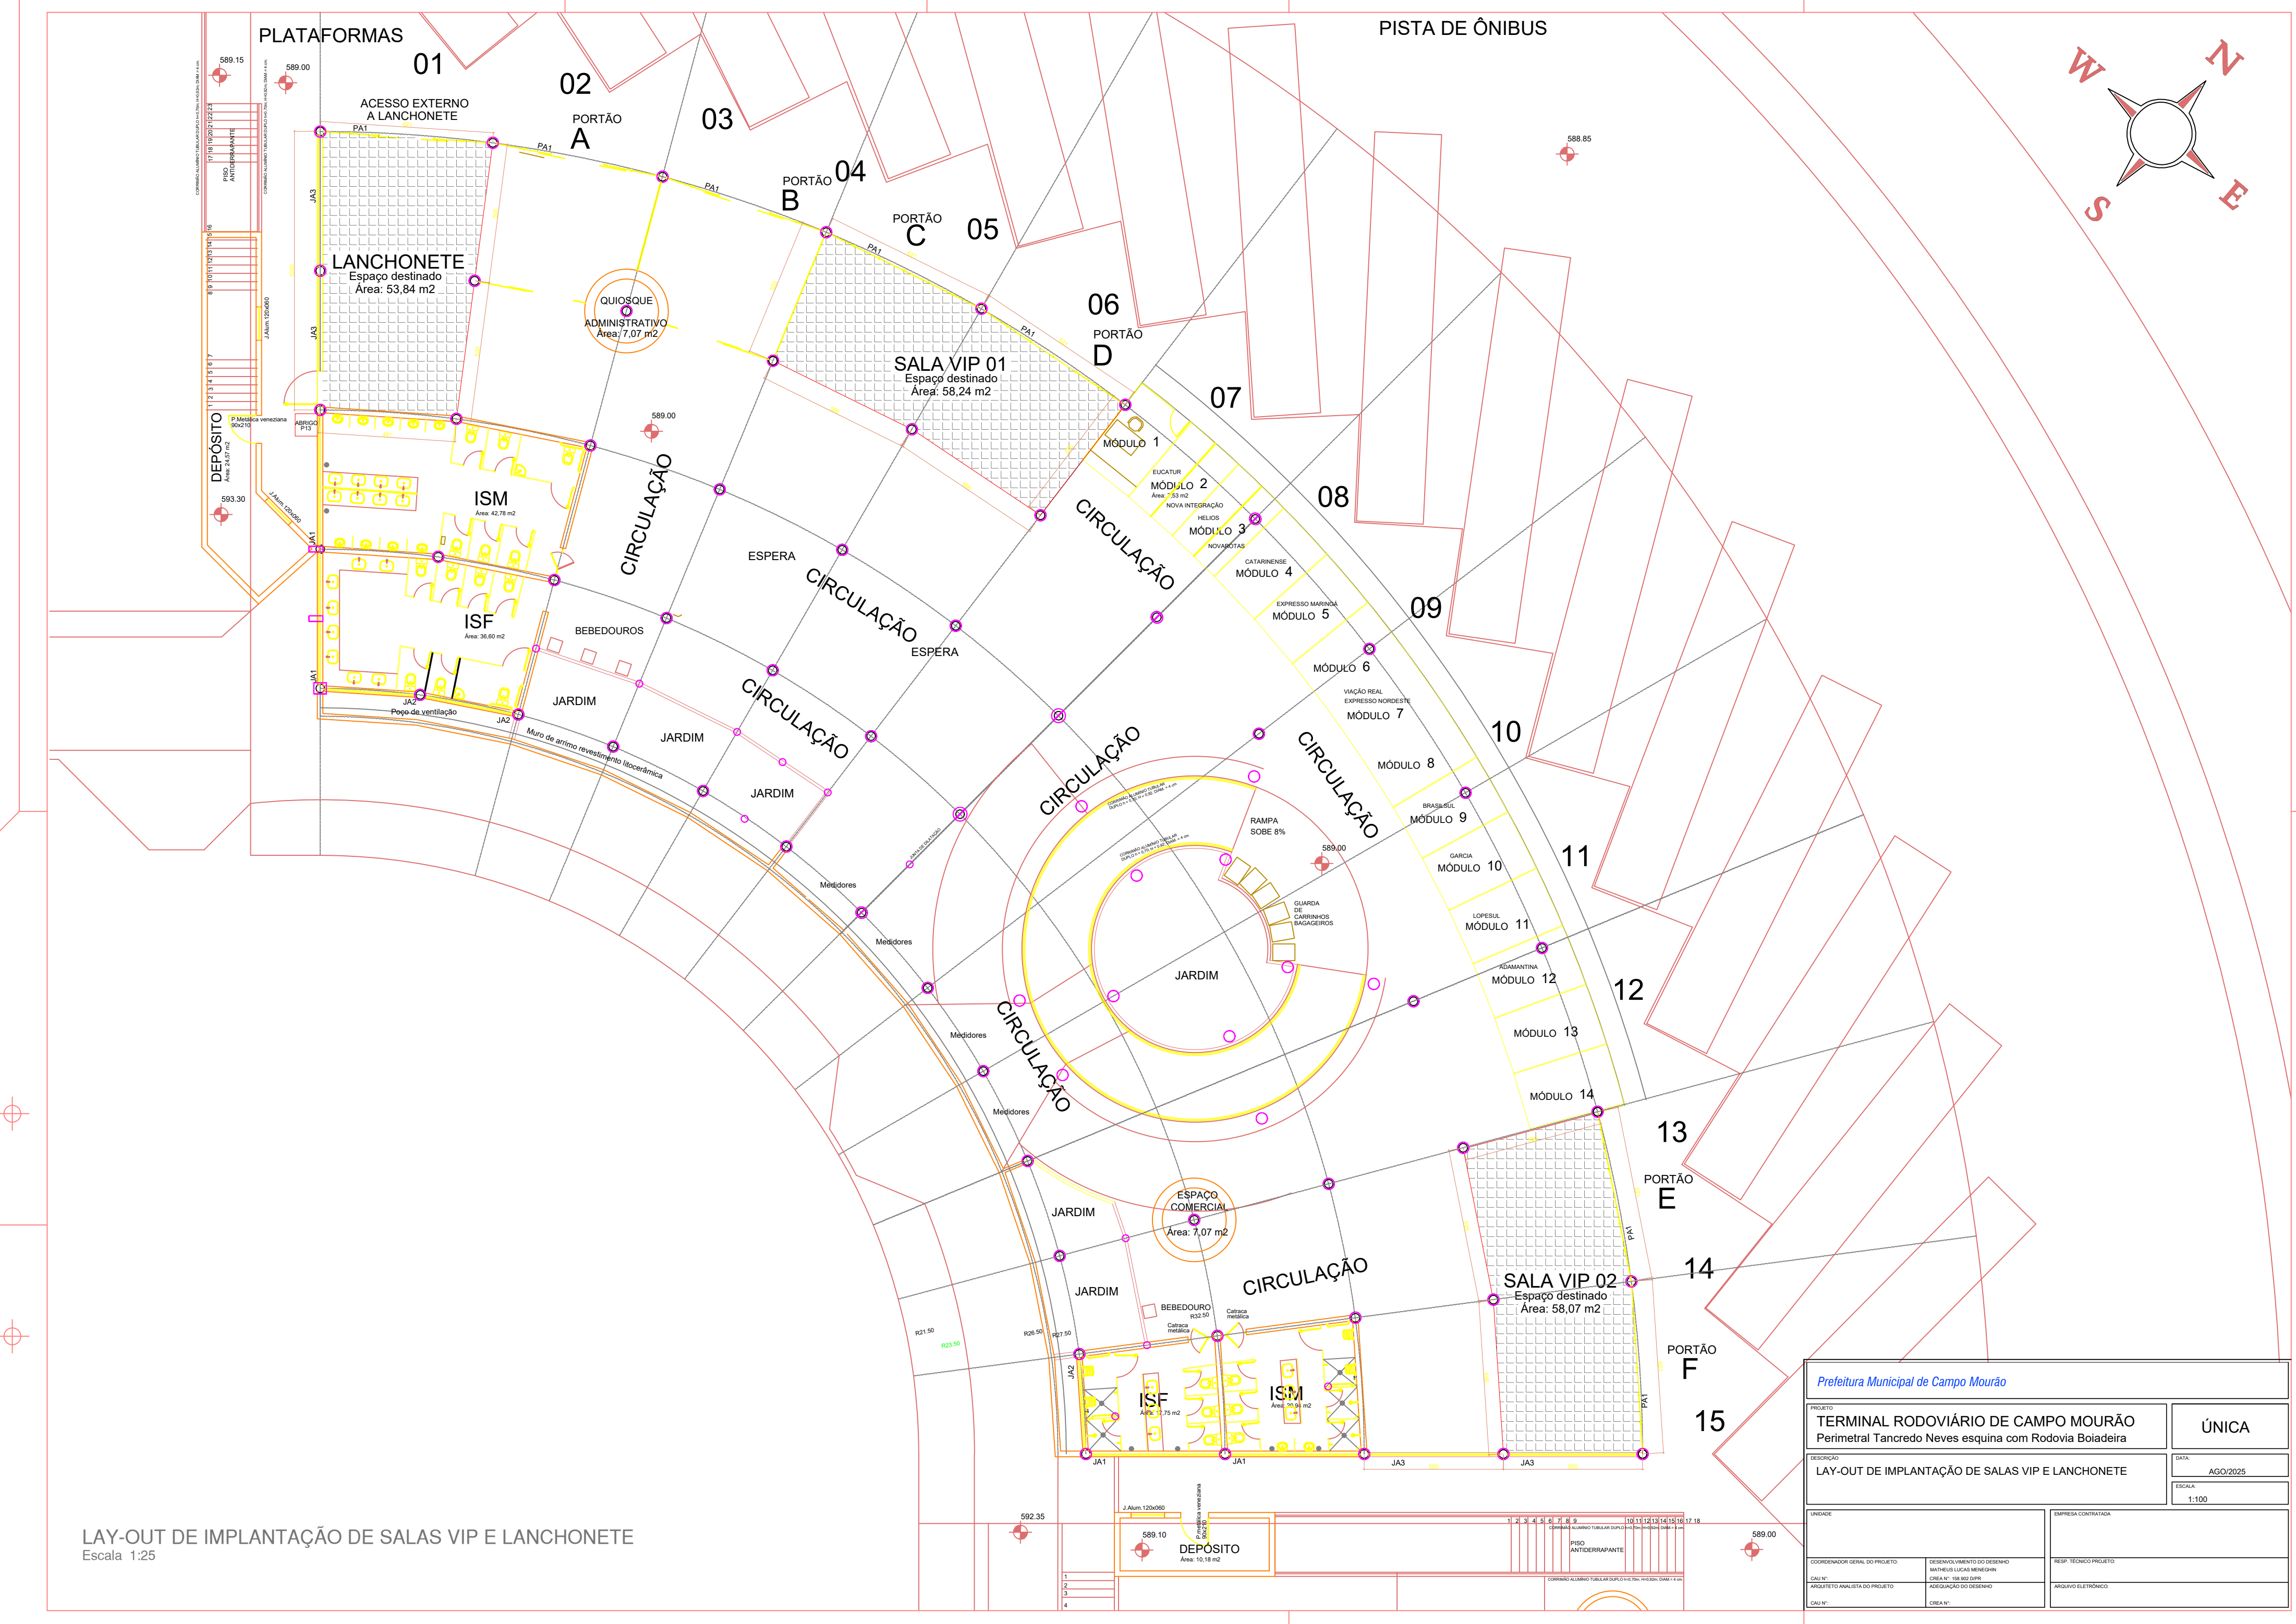

LAY-OUT DE IMPLANTAÇÃO DE SALAS VIP E LANCHONETE
Escala 1:25

Prefeitura Municipal de Campo Mourão			
PROJETO		ÚNICA	
TERMINAL RODOVIÁRIO DE CAMPO MOURÃO		DATA:	
Perimetral Tancredo Neves esquina com Rodovia Boiadeira		AGO/2025	
DESCRIÇÃO		ESCALA:	
LAY-OUT DE IMPLANTAÇÃO DE SALAS VIP E LANCHONETE		1:100	
UNIDADE		EMPRESA CONTRATADA	
COORDENADOR GERAL DO PROJETO:		RESP. TÉCNICO PROJETO:	
CAU Nº:		ARQUIVO ELETRÔNICO:	
ARQUITETO ANALISTA DO PROJETO		CAU Nº:	
CREA Nº:			