

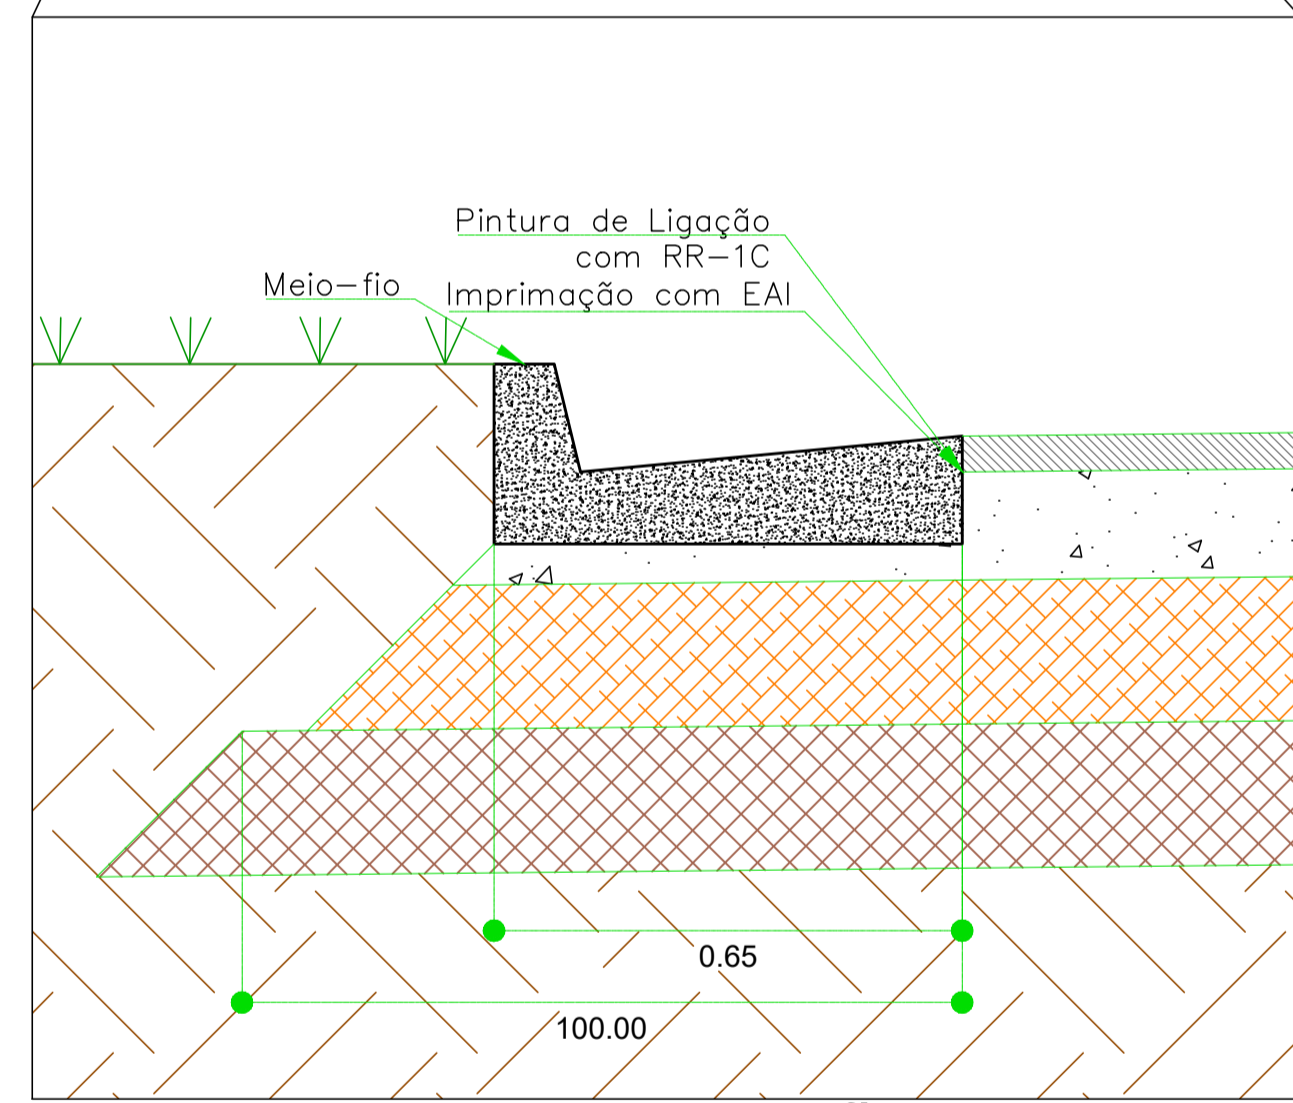
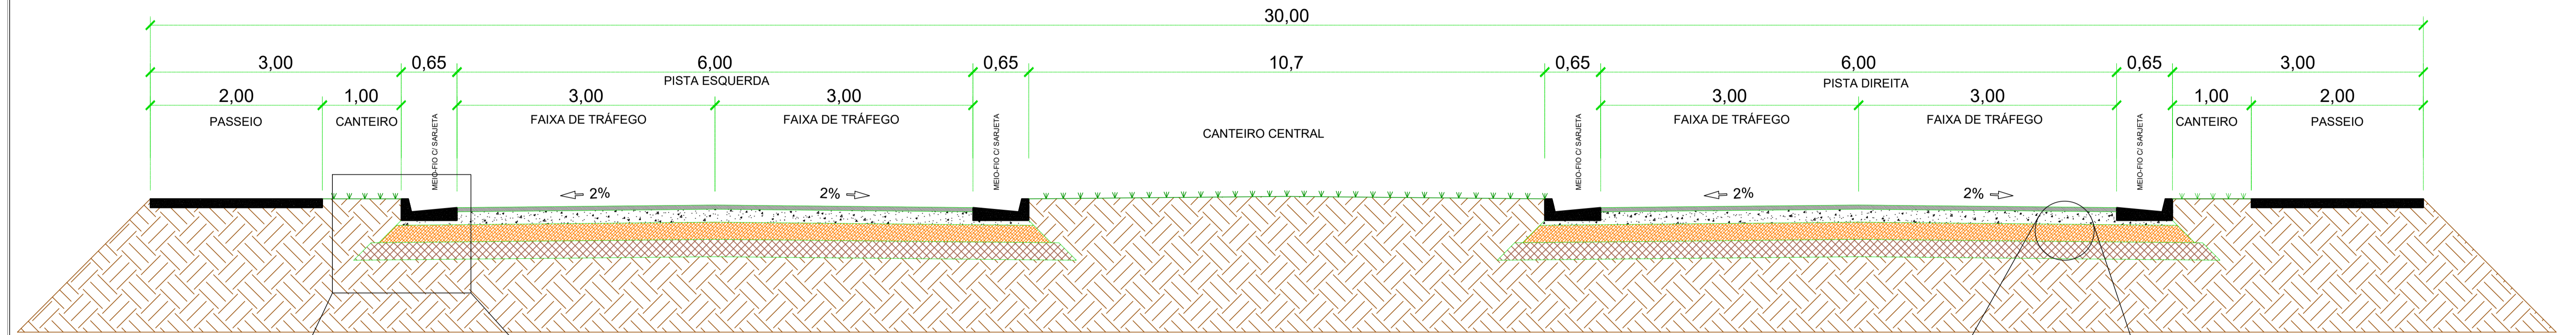


# SEÇÃO TIPO DE PAVIMENTAÇÃO


SEM ESCALA

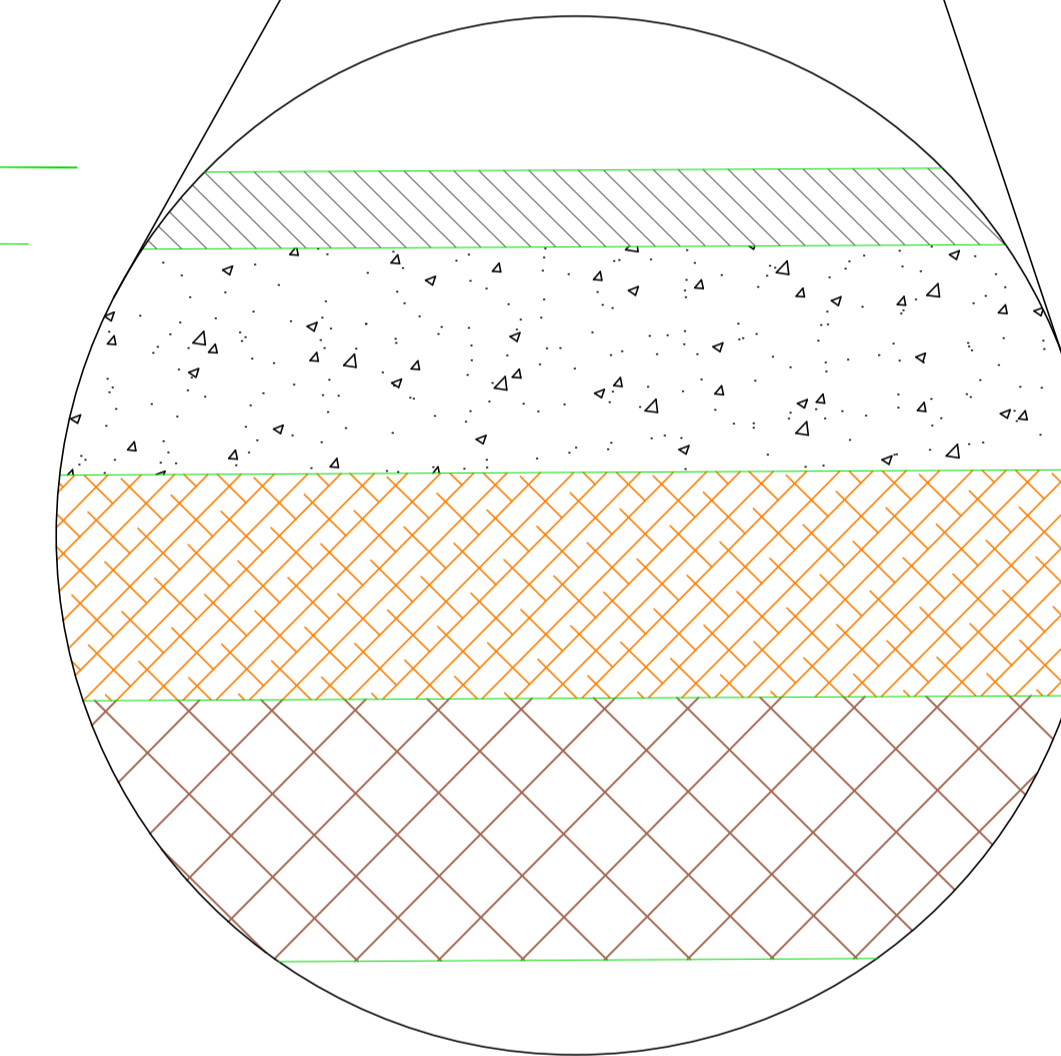

**DETALHE DE PAVIMENTAÇÃO - DET.01**  
SEM ESCALA

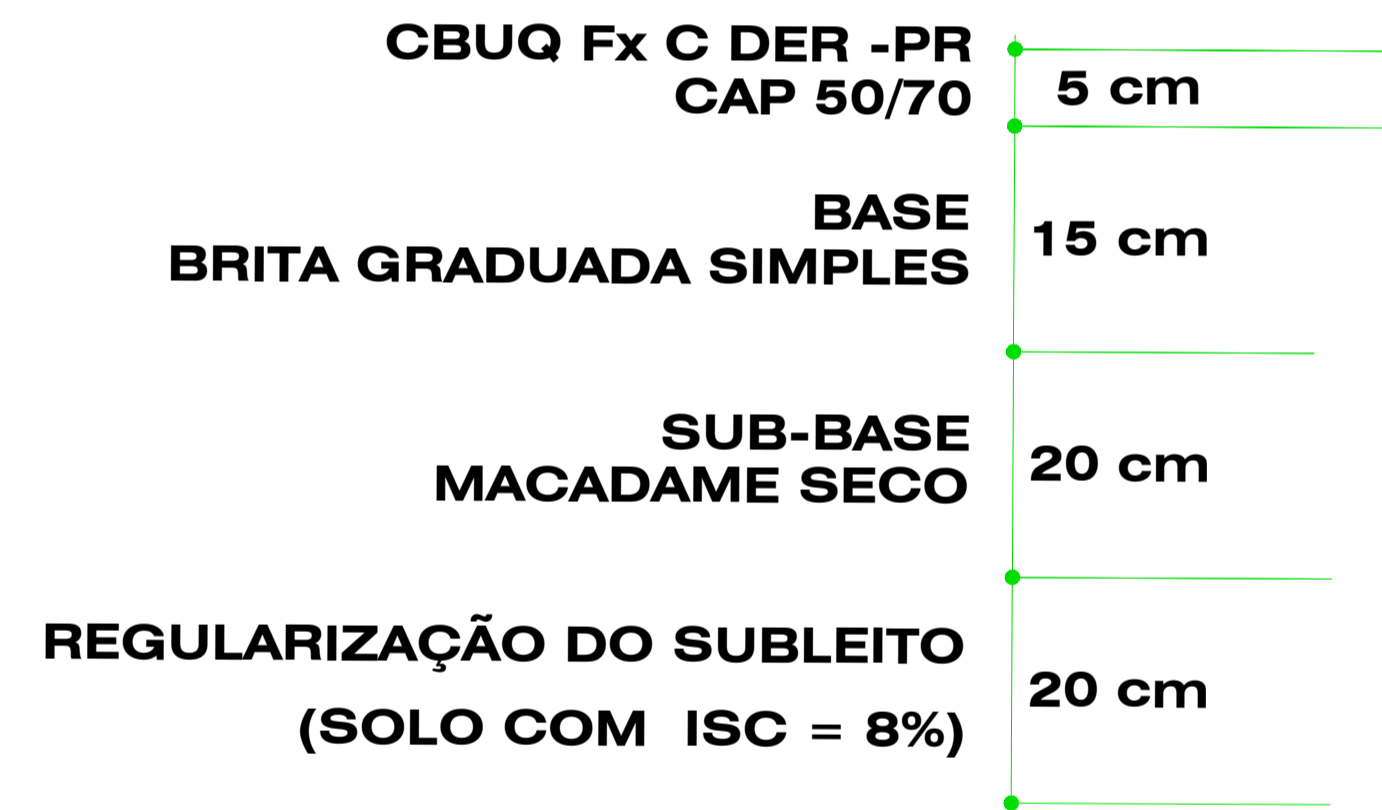

**DETALHE DE PAVIMENTAÇÃO - DET.02**  
SEM ESCALA

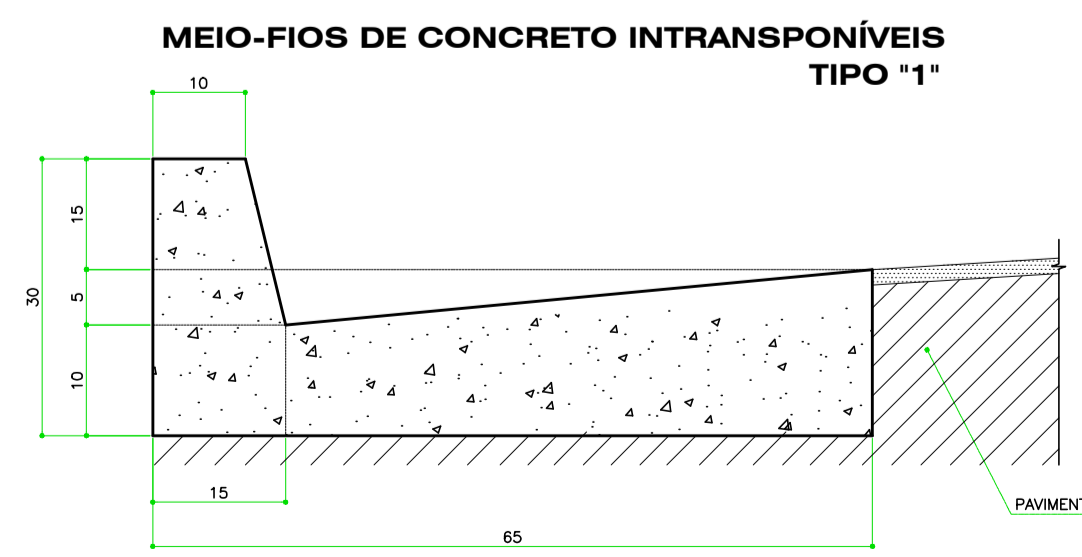

CONSUMOS MÉDIOS (POR METROS DE MEIO FIO)	
CONCRETO fck ≥ 11 mpas	0,103 m <sup>3</sup> /m
FORMAS	0,70 m <sup>2</sup> /m
ESCAVAÇÃO EM SOLO EVENTUAL	0,098 m <sup>3</sup> /m

**OBSERVAÇÕES**  
1- DIMENSÕES EM CM.  
2- AS QUANTIDADES DE FORMAS INDICADAS APLICAM-SE AO CASO DE MEIOS-FIOS MOLDADOS "IN LOCO" POR PROCESSO CONVENCIONAL.  
3- MEIOS-FIOS PRÉ MOLDADOS SERÃO ASSENTADOS SOBRE LASTRO DE BRITA COM 10 CM DE ESPESURA

**ESPECIFICAÇÕES ADOTADAS:**

- DER/PR ES-P 01/05 - Pavimentação - Regularização do subleito
- DER/PR ES-P 27/05 - Pavimentação - Demolição de Pavimentos
- DER/PR ES-P 15/17 - Pavimentação - Concreto Asfáltico Usinado a Quente com Asfalto Polímero
- DER/PR ES-P 17/17 - Pavimentação - Pinturas Asfálticas
- DER/PR ES-P 21/17 - Pavimentação - Concreto Asfáltico Usinado a Quente
- DER/PR ES-P 05/18 - Pavimentação - Brita Graduada
- DER/PR ES-P 16/18 - Pavimentação - Brita Graduada Tratada com Cimento
- DNIT 095/2006-EM - Cimentos asfálticos de petróleo
- DNIT 129/2011-EM - Cimento asfáltico de petróleo modificado por polímero elastomérico
- DNIT 165/2013-EM - Emulsões asfálticas para pavimentação

<b>PROJETO EXECUTIVO</b>			
<b>MUNICÍPIO DE CAMPO MOURÃO</b>			
<b>SECRETARIA DE INFRAESTRUTURA, SEGURANÇA E MOBILIDADE URBANA</b>			
Av. Jose Tadeu Nunes, 150 - Fone (044) 518 1140 - CEP 87309-295 - Campo Mourão.			
<b>PREFEITURA DE CAMPO MOURÃO - PR</b>			
OBRA: TRAVESSIA AVENIDA DAS TORRES			
LOCAL: TRAVESSIA AV. DAS TORRES - RIO DO CAMPO			
PROPRIETÁRIO PREFEITURA DE CAMPO MOURÃO CNPJ Nº 75.904.524/0001-05	PROJETO MARLON ALEXANDRE DE PEDER CREA/PR 159.674/D	EXECUÇÃO ASS.	
REFERÊNCIA <b>PROJETO DE PAVIMENTAÇÃO</b> SEÇÃO TIPO	DATA JULHO/2025	INDICADA	<b>PRANCHA</b> <b>01/04</b>
PREFEITO <b>JOÃO DOUGLAS FABRÍCIO</b>	SECRETÁRIO <b>JÚLIO CÉSAR RENISZ</b>		