
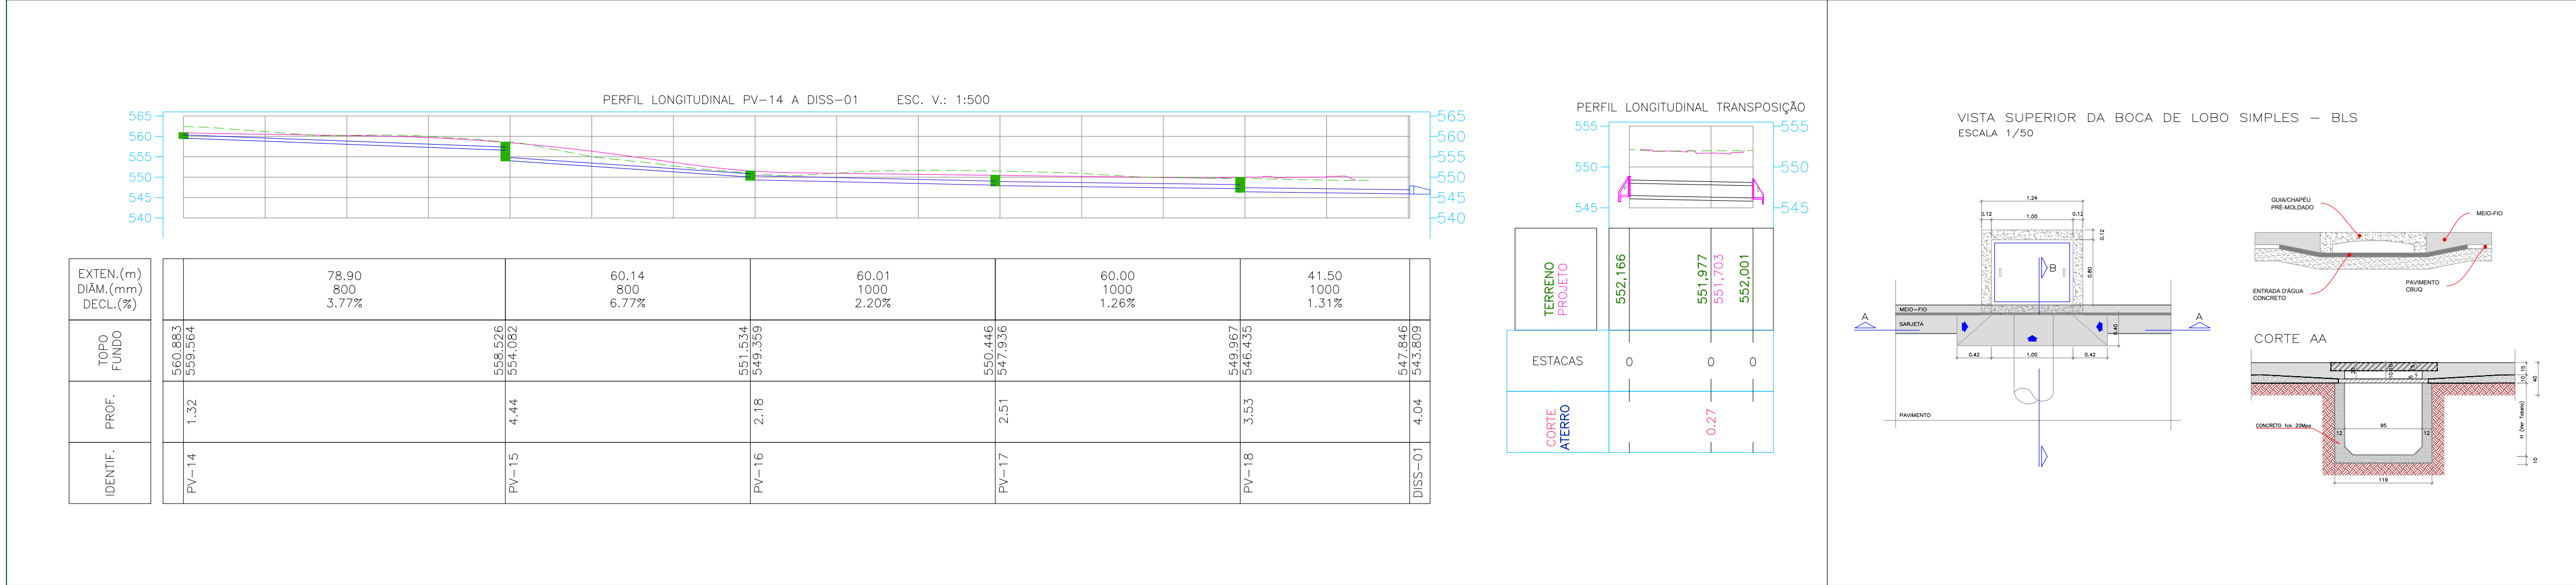


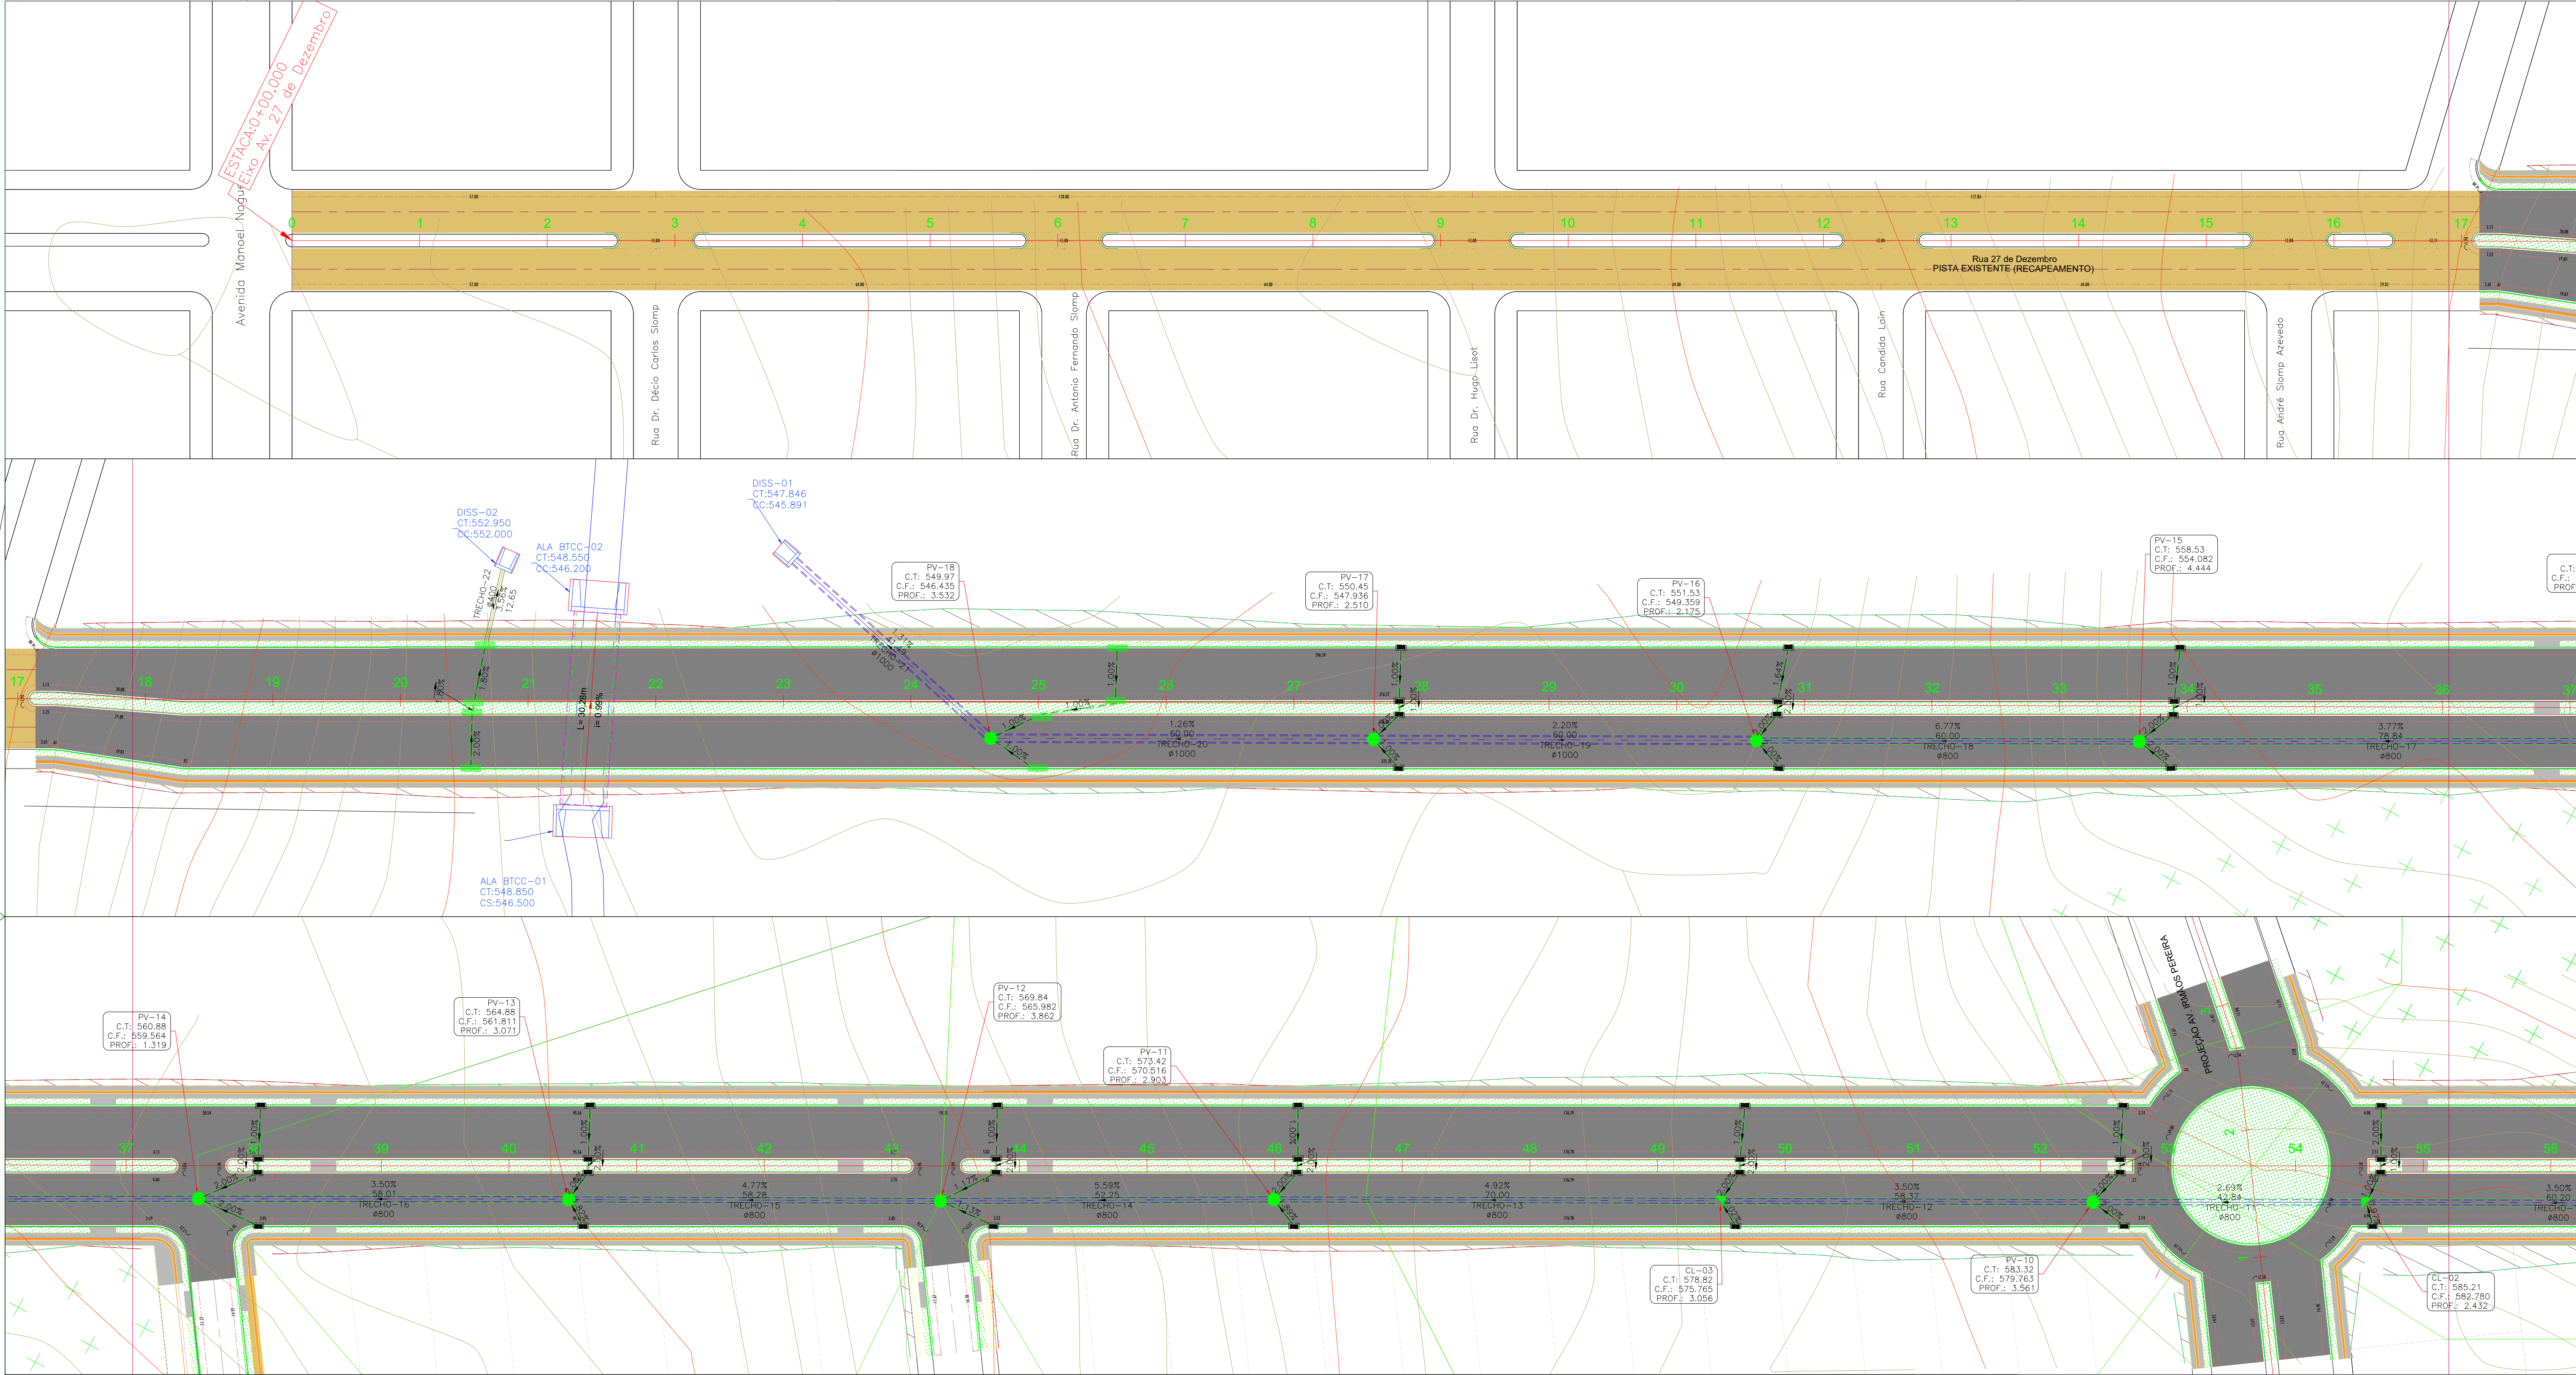

NOTAS

1. TODAS AS COORDENADAS AQUI DESCRITAS ESTÃO GEORREFERENCIADAS AO SISTEMA GEODÉSICO BRASILEIRO E ENCONTRA-SE REPRESENTADO NO SISTEMA UTM, REFERENCIADOS AO MERIDIANO CENTRAL 51° WG, TENDO COMO DATUM O SIRGAS 2000;

00	EMISSION INICIAL	27/11/2025
REV.	DESCRIÇÃO	DATA

PAVIMENTAÇÃO ASFÁLTICA - RUA 27 DE DEZEMBRO

ELABORAÇÃO

MUNICÍPIO DE CAMPO MOURÃO
GERÊNCIA DE INFRAESTRUTURA - SEIMOB
CNPJ: 75.904.524/0001-06

RESP. TÊC. ENG.º JOSÉ AUGUSTO DAVANÇO
CREA/PR 166.826/D

MUNICÍPIO DE CAMPO MOURÃO
CNPJ: 75.904.524/0001-06

ENDEREÇO

RUA 27 DE DEZEMBRO - CAMPO MOURÃO/PR

FOLHA





01/03

REFERÊNCIA

PROJETO DE DRENAGEM PLUVIAL - PLANTA / PERFIL / DETALHES

ESCALA	ARQUIVO	FOLHA	VERSÃO	DATA
INDICADA	2025-CM-DRE-0002-A	A1 (841 x 594 mm)	REV. 00	27/11/2025

E PROIBIDA NA FORMA DA LEI A REPRODUÇÃO TOTAL OU PARCIAL DESTA DESENHO SEM COMO SUA COMUNICAÇÃO A TERCEIROS SEM AUTORIZAÇÃO DO AUTOR - D.L. 7800

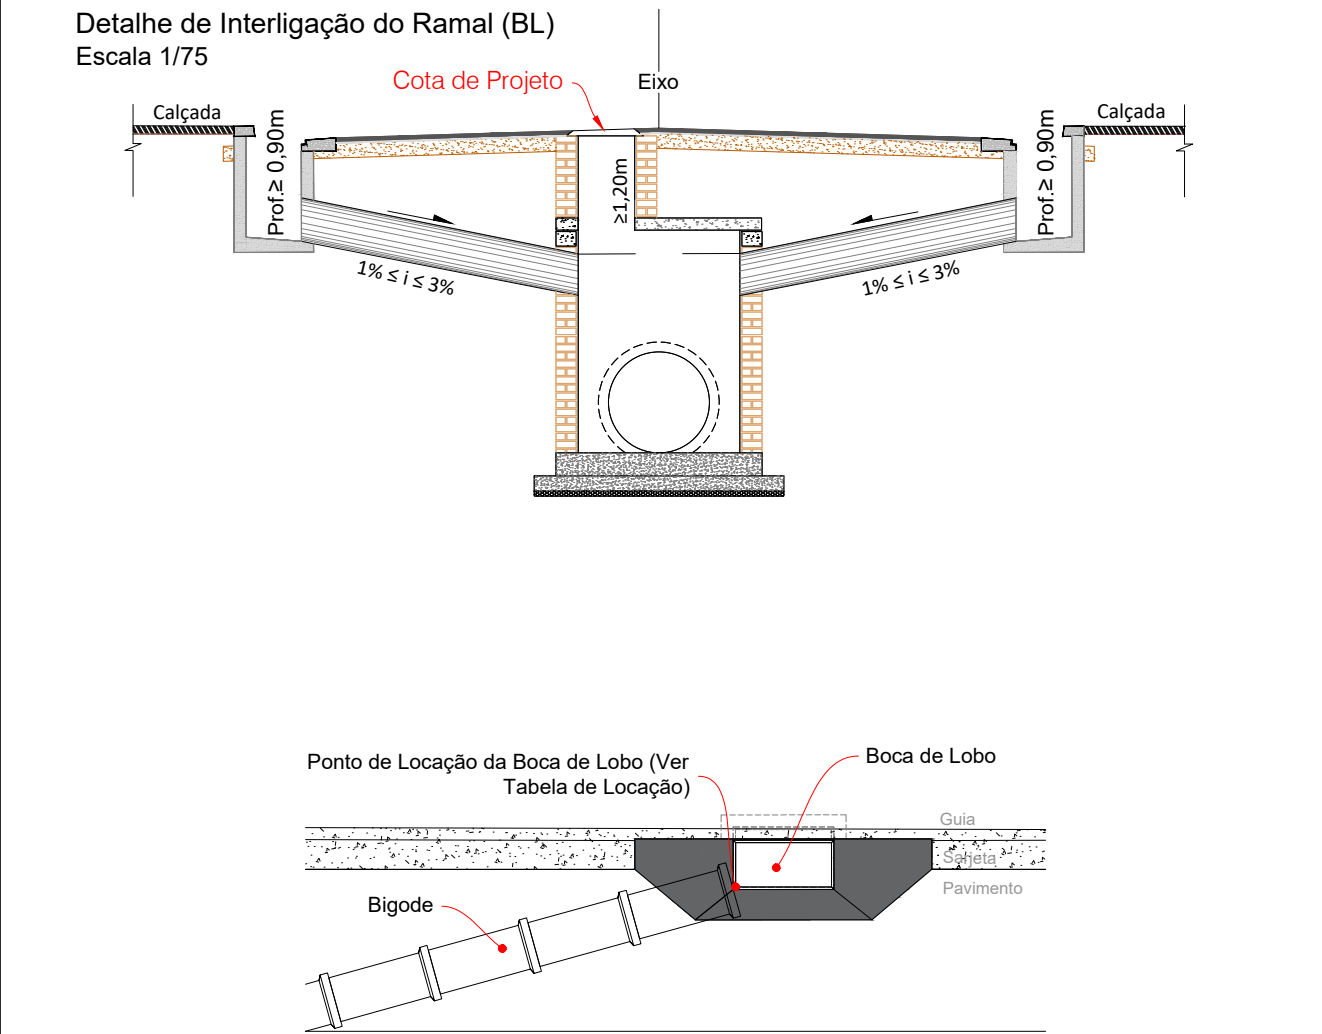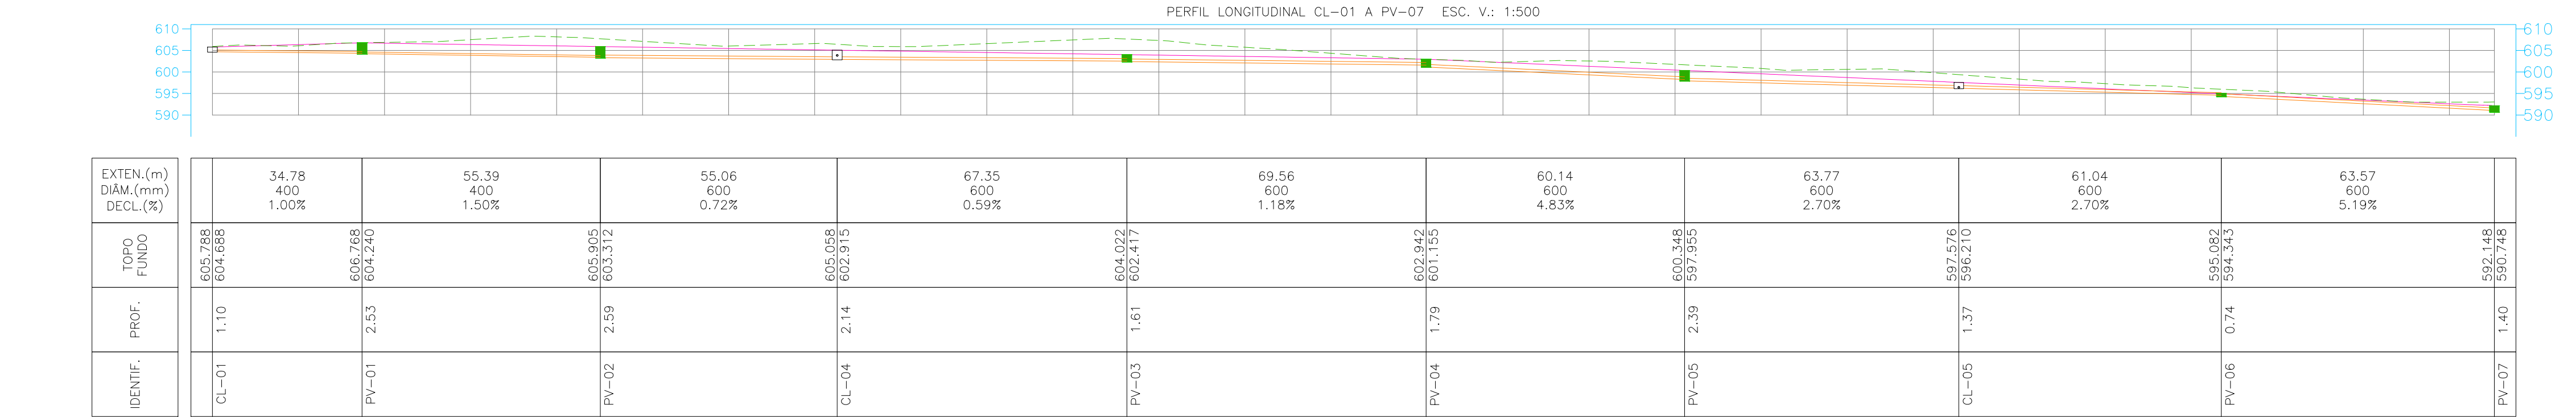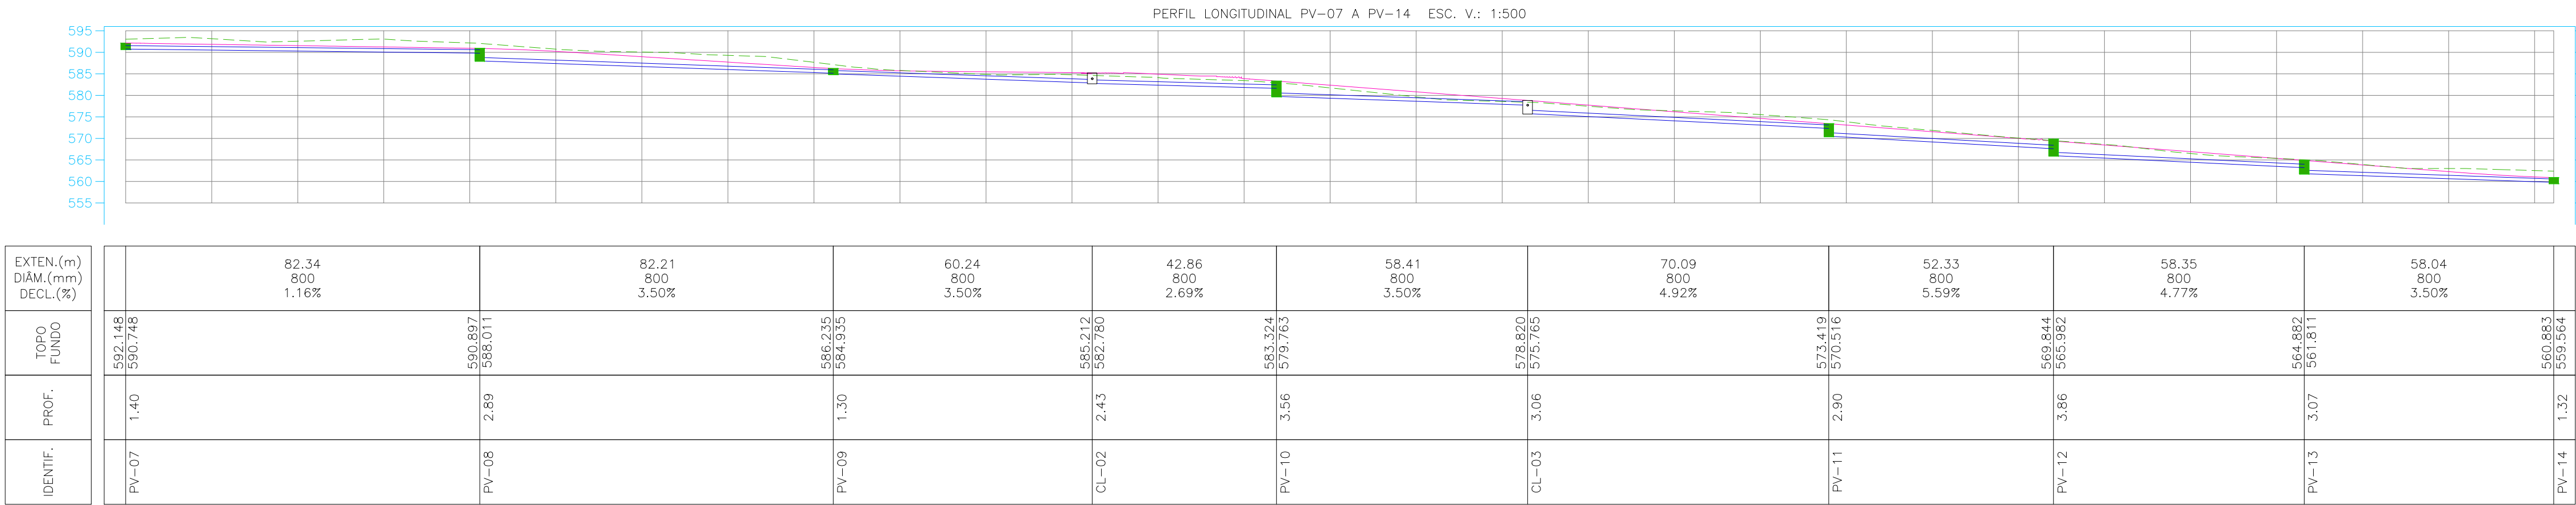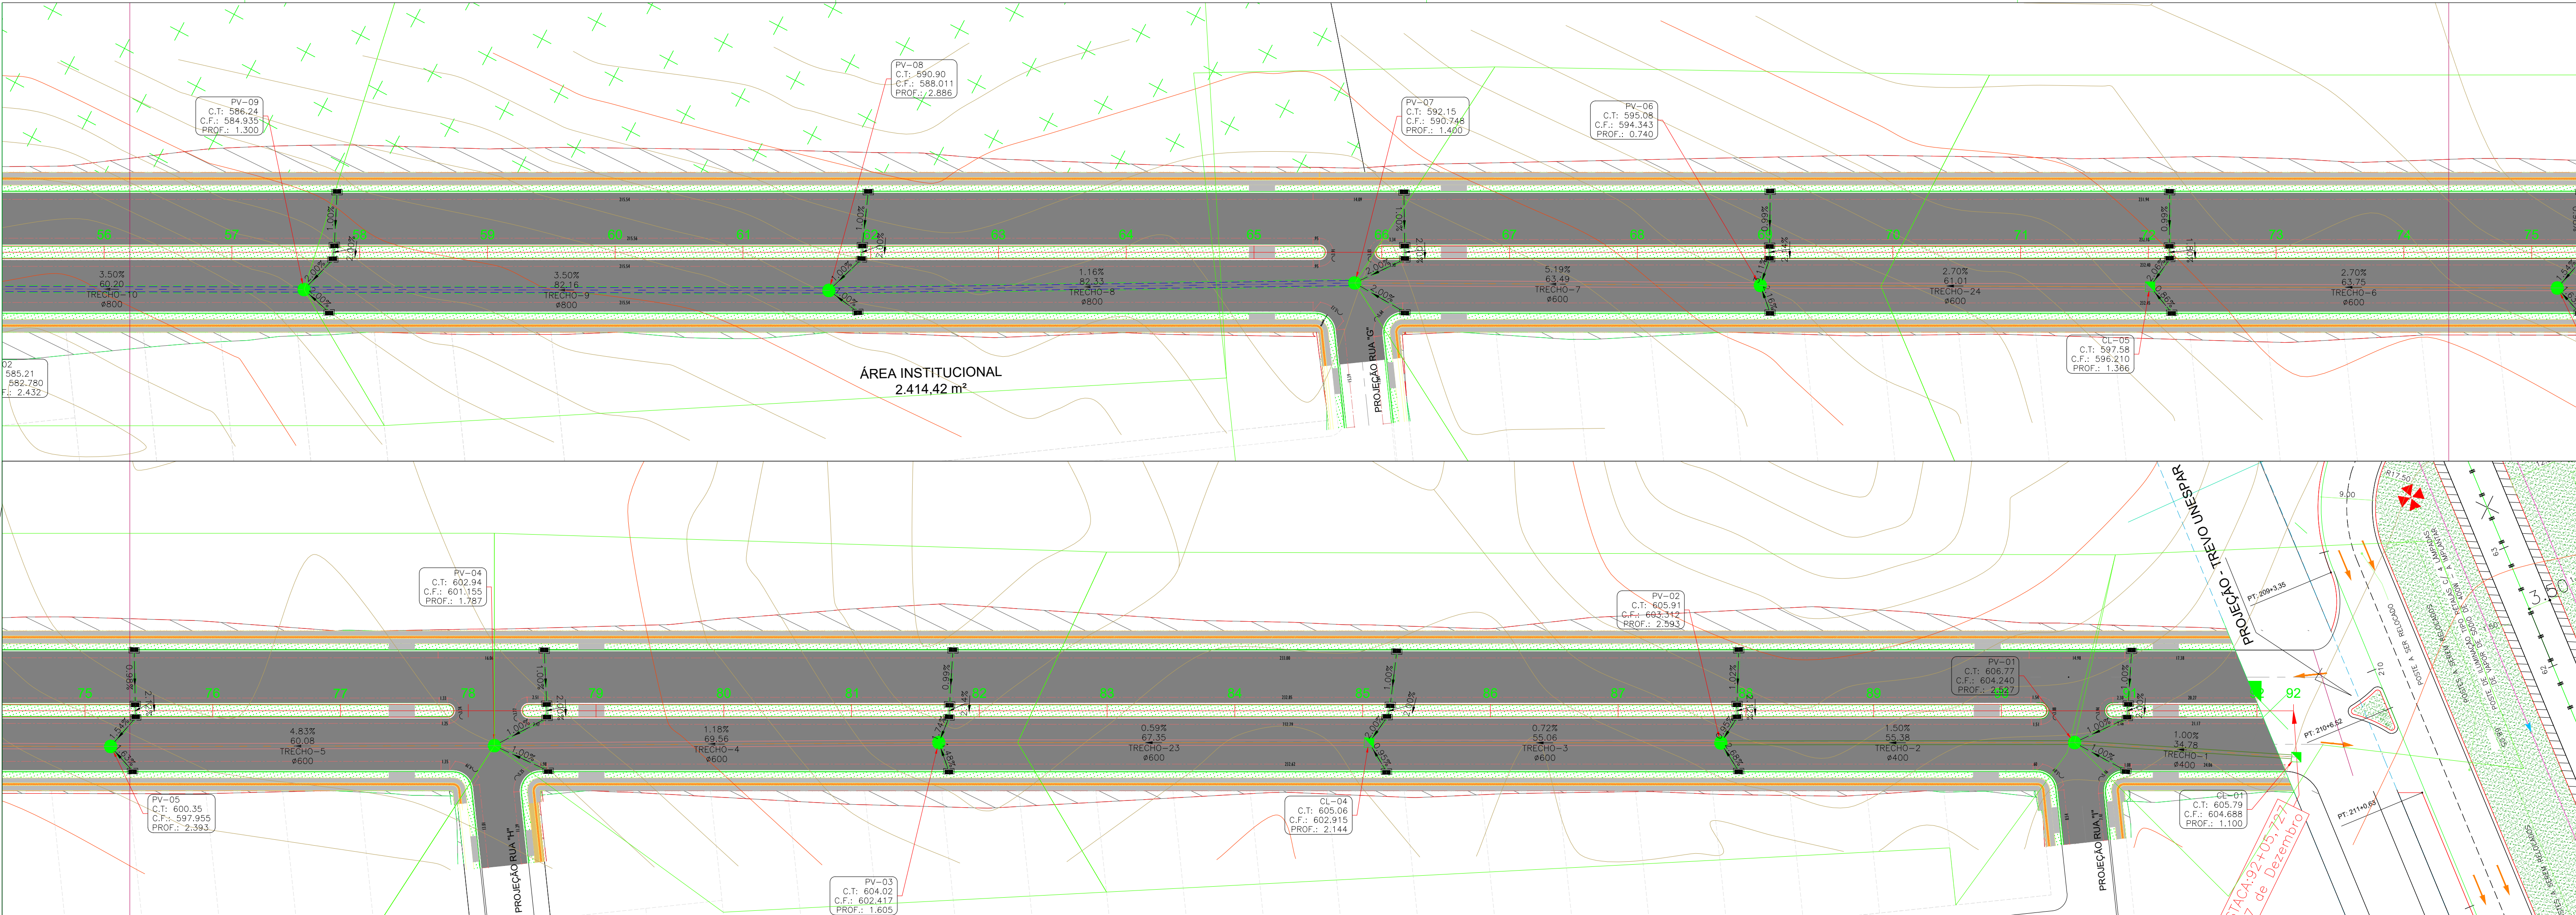

NOTAS

1. TODAS AS COORDENADAS AQUI DESCRITAS ESTÃO GEORREFERENCIADAS AO SISTEMA GEODÉSICO BRASILEIRO E ENCONTRA-SE REPRESENTADO NO SISTEMA UTM, REFERENCIADOS AO MERIDIANO CENTRAL 51° WGR, TENDO COMO DATUM O SIRGAS 2000;

00	EMISSÃO INICIAL	27/11/2025
REV.	DESCRIÇÃO	DATA
PAVIMENTAÇÃO ASFÁLTICA - RUA 27 DE DEZEMBRO		
ELABORAÇÃO		
 MUNICÍPIO DE CAMPO MOURÃO GERÊNCIA DE INFRAESTRUTURA - SEIMOB CNPJ: 75.904.524/0001-06		RESP. TÉCN. ENG.º JOSÉ AUGUSTO DAVANÇO CREA/PR 166.826/D
MUNICÍPIO DE CAMPO MOURÃO CNPJ: 75.904.524/0001-06		FOLHA
RUA 27 DE DEZEMBRO - CAMPO MOURÃO/PR		02/03
REFERÊNCIA		
PROJETO DE DRENAGEM PLUVIAL - PLANTA / PERFIL / DETALHES		
ESCALA	ARQUIVO	FOLHA
INDICADA	2025-CM-DRE-0002-A	A1 (841 x 594 mm)
VERSÃO	REV. 00	DATA
		27/11/2025

