

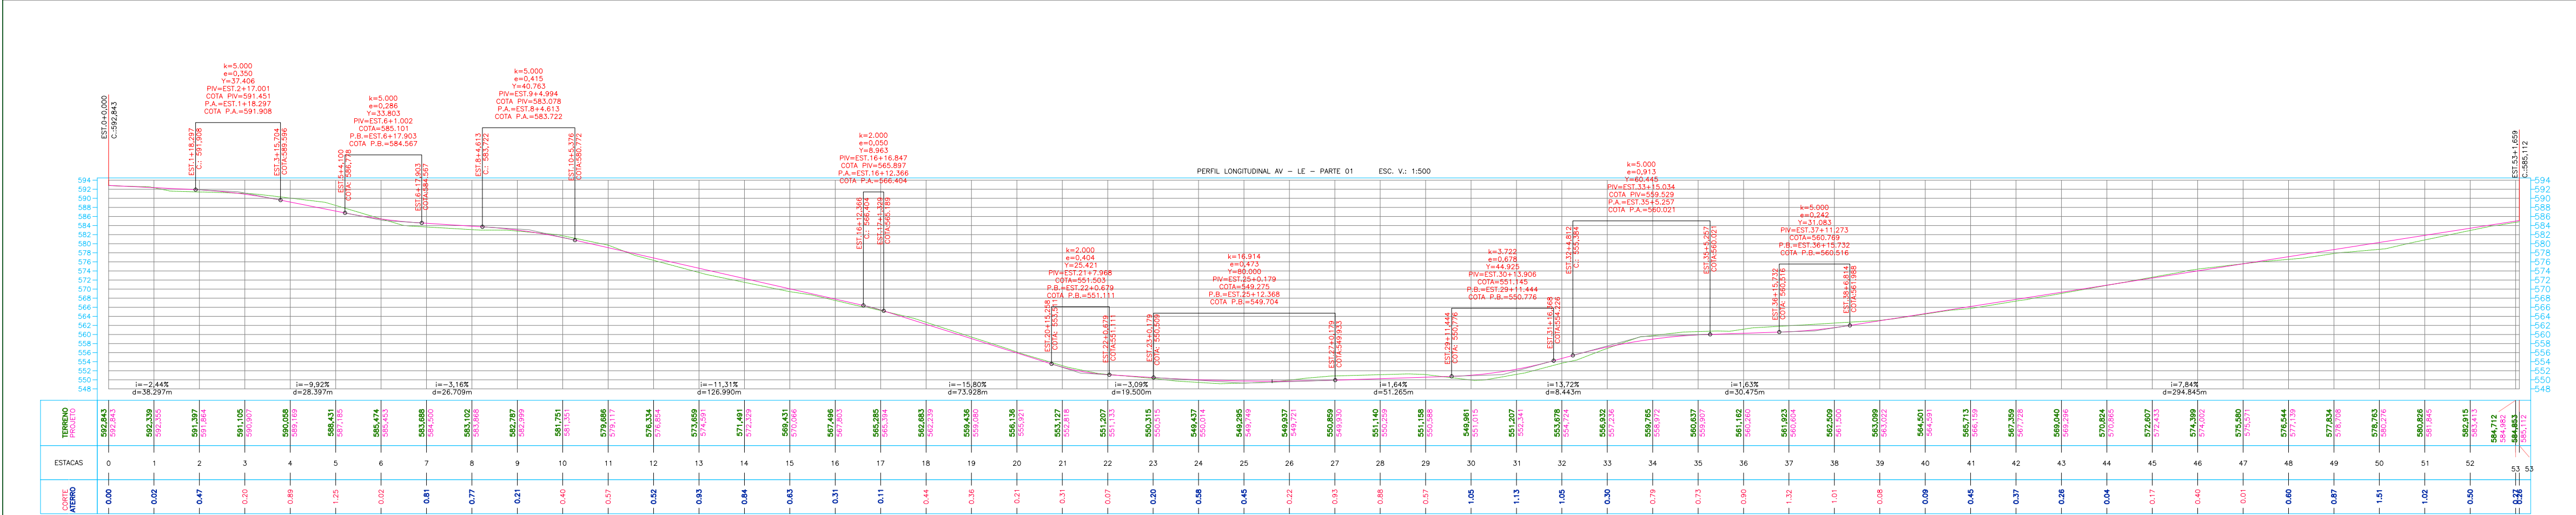


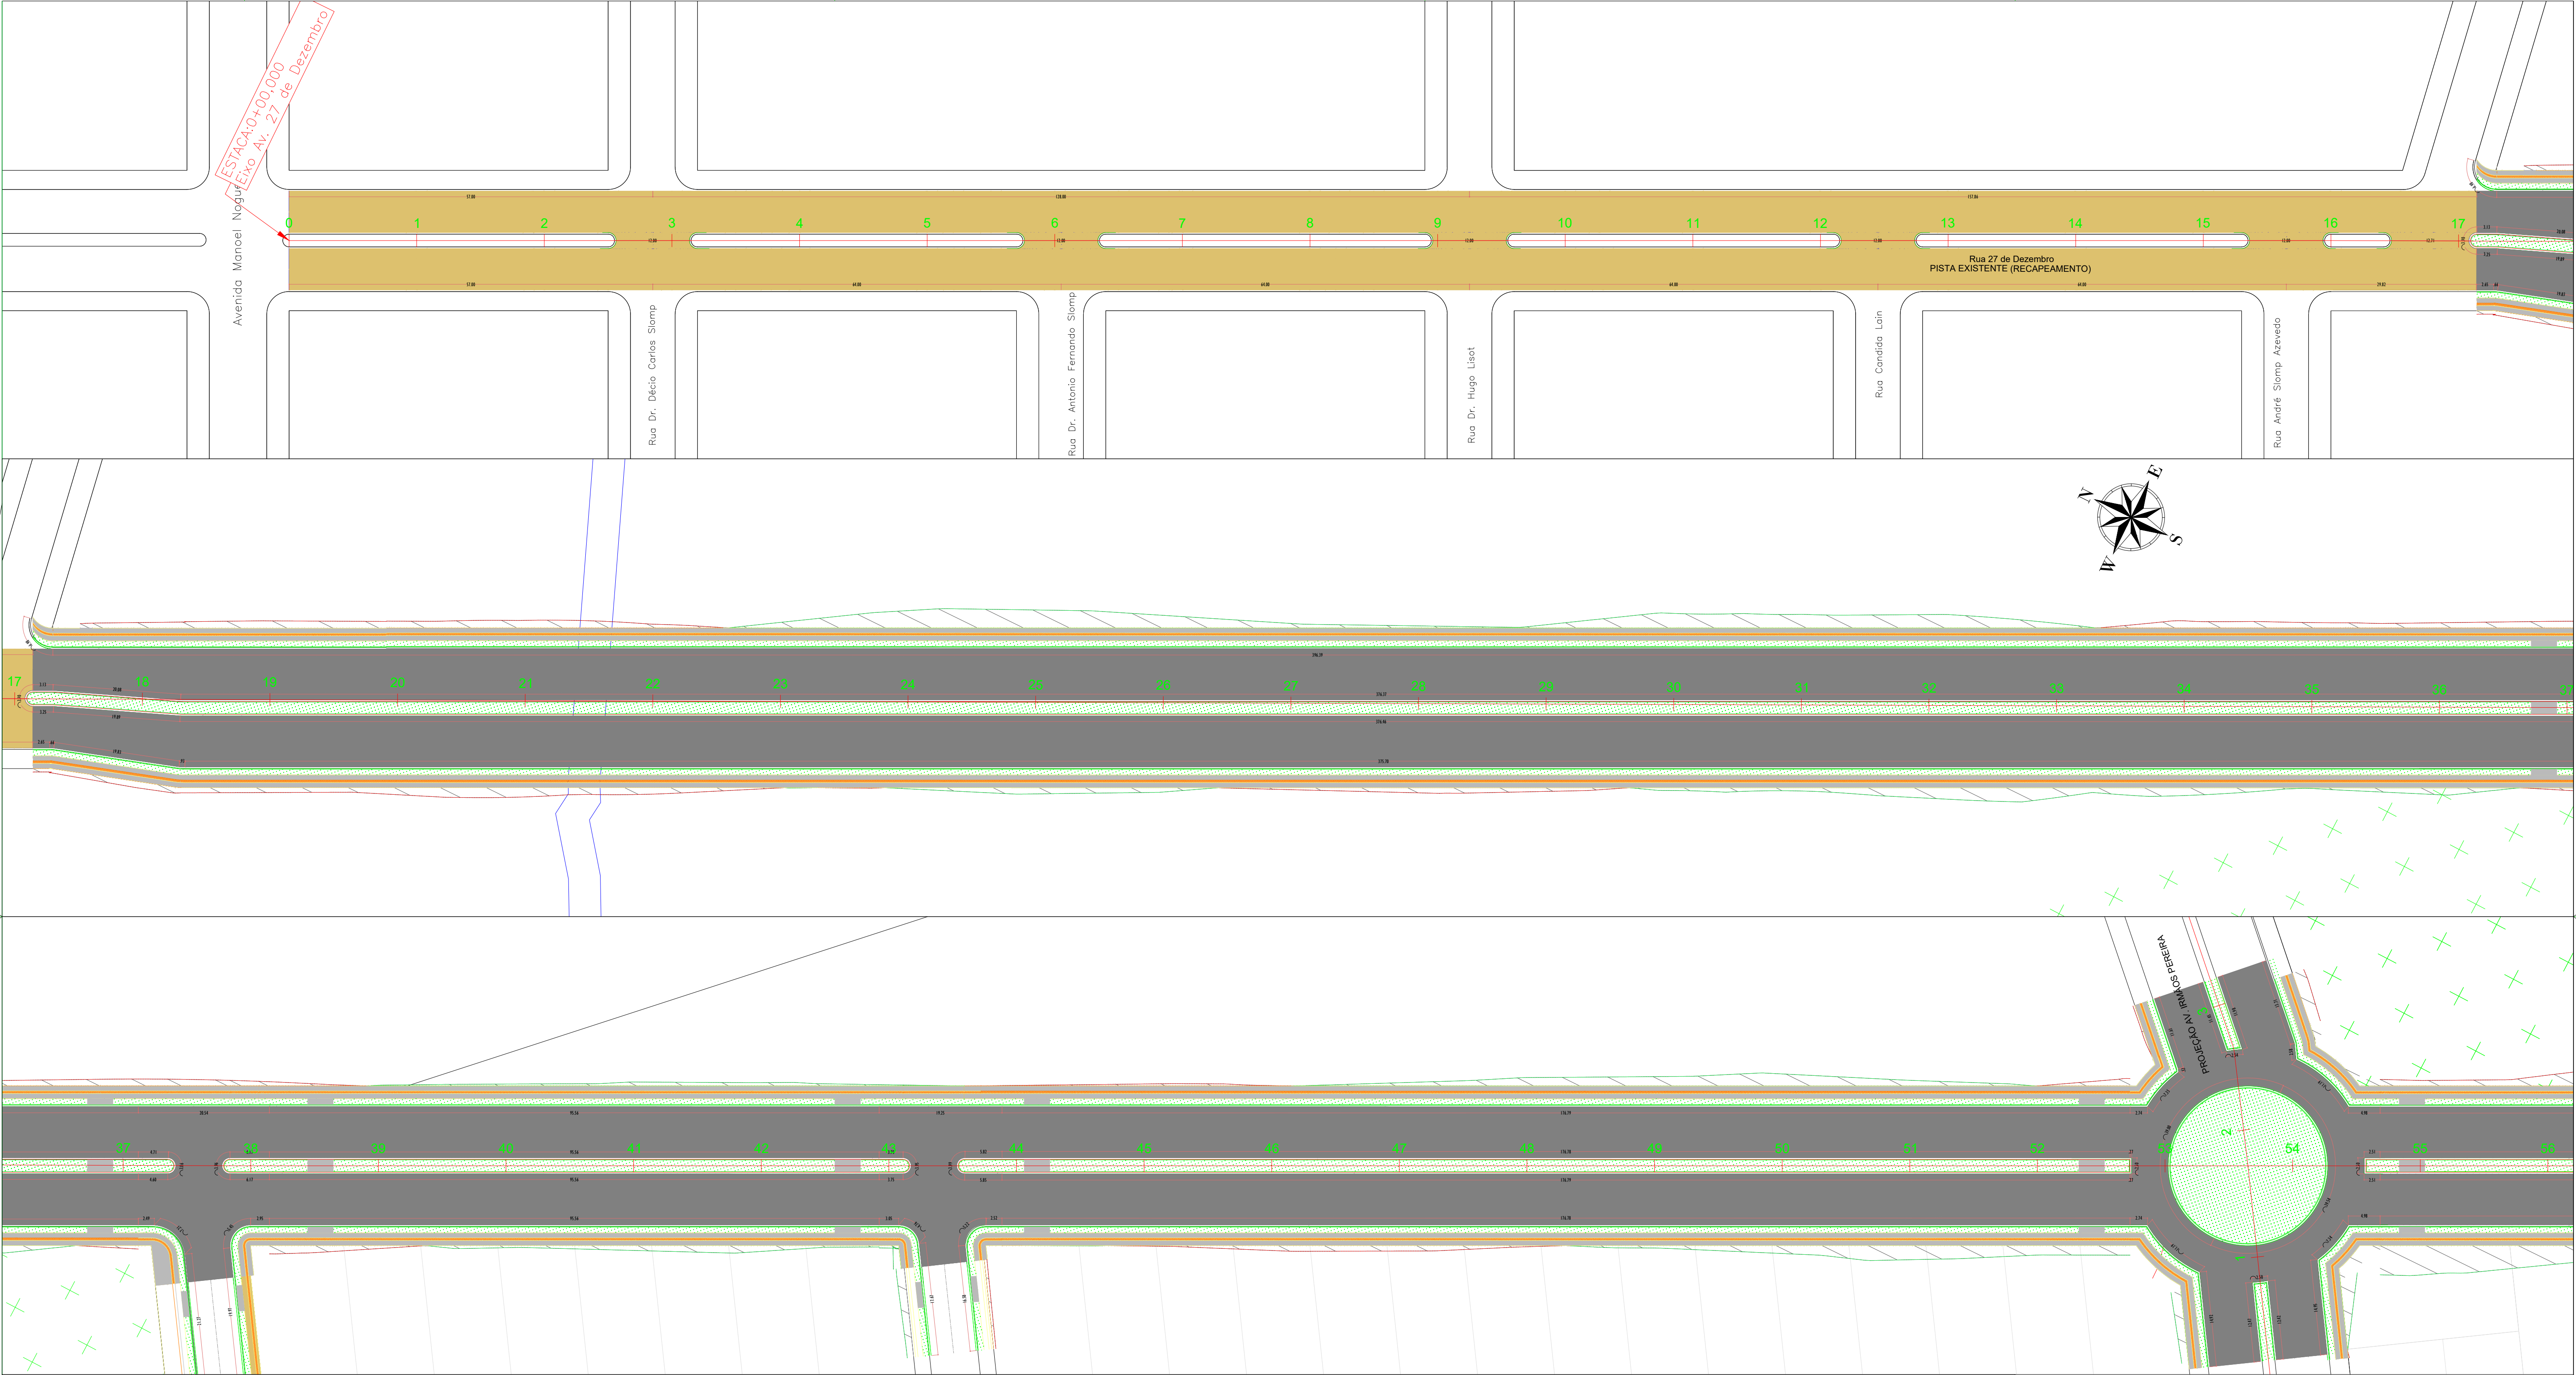

NOTAS

1. TODAS AS COORDENADAS AQUI DESCRITAS ESTÃO GEORREFERENCIADAS AO SISTEMA GEODÉSICO BRASILEIRO E ENCONTRA-SE REPRESENTADO NO SISTEMA UTM, REFERENCIADOS AO MERIDIANO CENTRAL 51° WGR, TENDO COMO DATUM O SIRGAS 2000;


EMISSÃO INICIAL		27/11/2025		
REV.	DESCRIÇÃO	DATA		
PAVIMENTAÇÃO ASFÁLTICA - RUA 27 DE DEZEMBRO				
BORAÇÃO				
		RESP. TÊC. ENG.º JOSÉ AUGUSTO DAVANÇO CREA/PR 166.826/D		
MUNICÍPIO DE CAMPO MOURÃO GERÊNCIA DE INFRAESTRUTURA - SEIMOB CNPJ: 75.904.524/0001-06		MUNICÍPIO DE CAMPO MOURÃO CNPJ: 75.904.524/0001-06		
EREÇÃO		FOLHA		
RUA 27 DE DEZEMBRO - CAMPO MOURÃO/PR		01/02		
ERÊNCIA				
PROJETO DE PAVIMENTAÇÃO				
ALA	ARQUIVO	FOLHA	VERSÃO	DATA
INDICADA	2025-CM-PAV-0001-A	A1 (841 x 594 mm)	REV. 00	27/11/2025

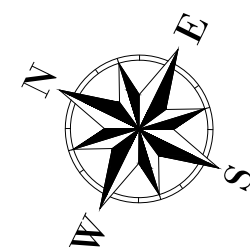


ÁREA INSTITUCIONAL
2.414,42 m²

RUA	RUA	TRECHOS	REMOÇÃO REV. (M) Esp=20cm	REG. SUBLEITO (M)	MACADAME (M)	BRITA GRADUADA (M)	IMPRIMAÇÃO	PINTURA DE LIGAÇÃO	CBUQ (ton) Esp = 5cm Densidade 2,56	CBUQ RECAPE (ton) Esp = 4,5cm Densidade 2,56	MEIO FIO (M)	CAÇADA (M)	SIN. HOR.	SIN. OCTAGNO (PAR)	SIN. VER. (CIRCULAR)	RAMPA A	PISO TATIL (M)
1	Rua 27 de Dezembro	Entre Rua Projetada "J" e Rua Projetada "H"	150,78	753,90	102,46	102,46	693,07	693,07	87,43	141,67	129,79	49,24	1,00	4,00	31,04		
2	Rua 27 de Dezembro	Entre Rua Projetada "H" e Rua Projetada "C"	924,72	4.623,62	618,61	618,61	4.124,04	4.124,04	527,88	999,16	817,41	139,59	1,00	2,00	6,00	205,29	
3	Rua 27 de Dezembro	Entre Rua Projetada "C" e Rua Projetada "E"	918,50	4.592,48	613,93	613,93	4.092,89	4.092,89	523,89	999,16	816,39	139,97	1,00	2,00	6,00	204,43	
4	Rua 27 de Dezembro	Entre Rua Projetada "E" e Rua Projetada "D"	1.001,23	5.006,13	673,99	673,99	4.493,28	4.493,28	575,14	1.025,70	829,62	189,91	-	6,00	8,00	207,98	
5	Rua 27 de Dezembro	Entre Rua Projetada "D" e Rua Projetada "A"	740,97	3.704,83	495,48	495,48	3.303,18	3.303,18	422,81	803,31	693,55	125,80	1,00	2,00	6,00	164,89	
6	Rua 27 de Dezembro	Entre Rua Projetada "A" e Rua Projetada "B"	482,56	2.312,82	309,91	309,91	2.066,05	2.066,05	264,45	493,55	417,30	98,73	1,00	2,00	6,00	104,82	
7	Rua 27 de Dezembro	Entre Rua Projetada "B" e Rua Armando Russo	1.424,80	7.123,99	954,23	954,23	6.361,53	6.361,53	814,28	1.524,92	1.283,41	172,74	-	4,00	-	319,85	
8	Rua 27 de Dezembro	Entre Rua Armando Russo e Rua André Slomp Azevedo	-	-	-	-	-	-	-	56,27	102,40	49,29	-	-	-	-	
9	Rua 27 de Dezembro	Entre Rua André Slomp Azevedo e Rua Candida Lain	-	-	-	-	-	-	-	88,86	102,36	49,29	-	-	-	-	
10	Rua 27 de Dezembro	Entre Rua Candida Lain e Rua Dr. Hugo Lisot	-	-	-	-	-	-	-	88,86	102,36	49,29	-	-	-	-	
11	Rua 27 de Dezembro	Entre Rua Dr. Hugo Lisot e Rua Dr. Antonio Fernando Slomp	-	-	-	-	-	-	-	88,86	102,40	49,29	-	-	-	-	
12	Rua 27 de Dezembro	Entre Rua Dr. Antonio Fernando Slomp e Rua Dr. Décio Carlos Slomp	-	-	-	-	-	-	-	88,86	102,40	49,29	-	-	-	-	
13	Rua 27 de Dezembro	Entre Rua Dr. Décio Carlos Slomp e Rua Manoel Nogueira	-	-	-	-	-	-	-	88,86	102,40	49,29	-	-	-	-	
TOTAL			5.623,56	28.117,78	3.768,61	3.768,61	25.124,04	29.897,04	3.215,88	549,85	5.987,49	4.947,47	1.185,83	5,00	19,00	36,00	1.238,31



PERFIL LONGITUDINAL AV - LD - PARTE 1 ESC. V: 1:500

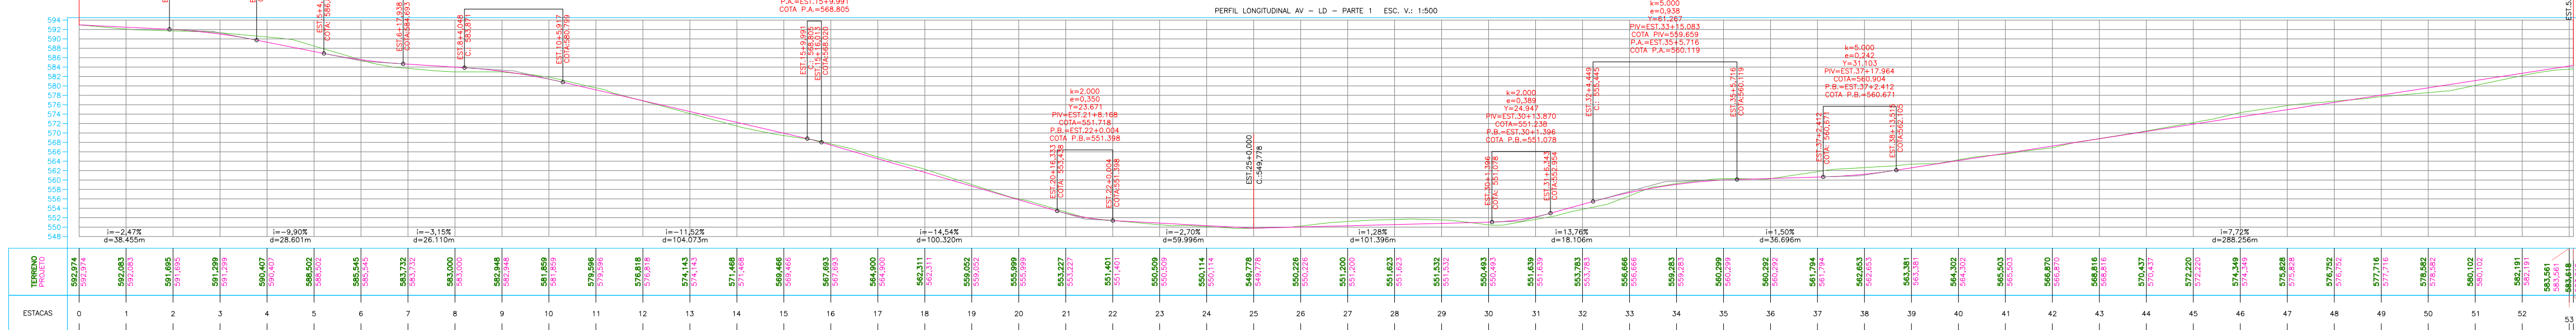

PERFIL LONGITUDINAL AV - LD - PARTE 2 ESC. V: 1:500

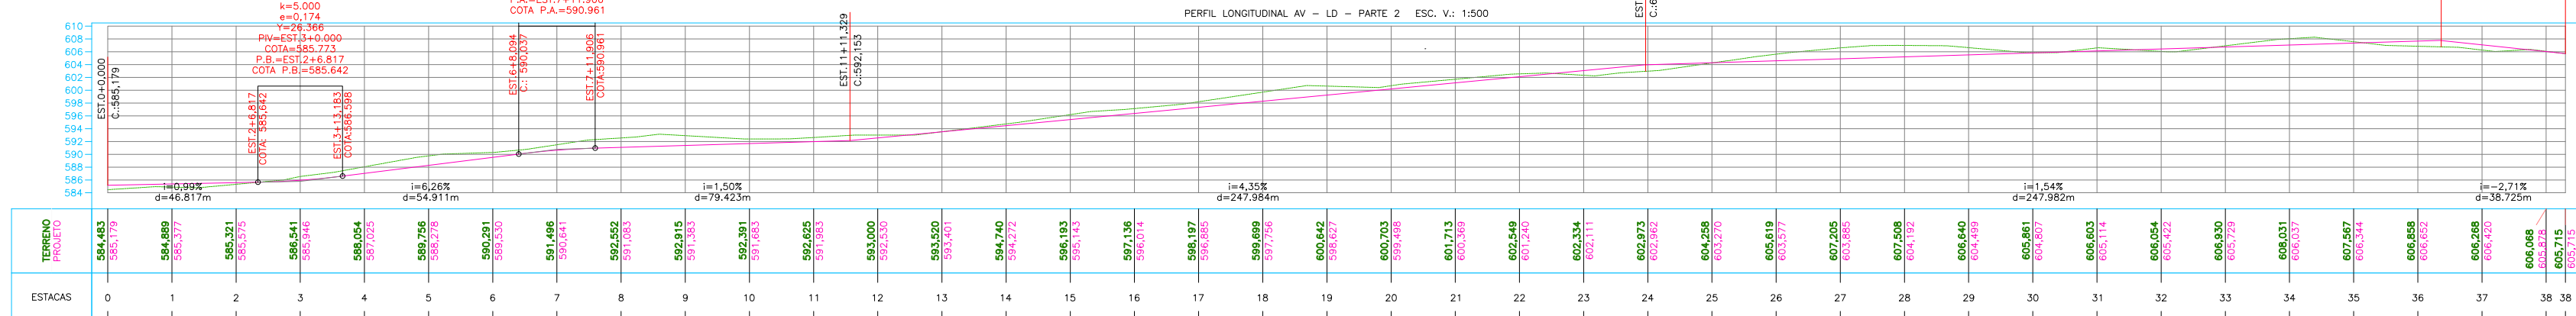

PERFIL LONGITUDINAL AV - LE - PARTE 2 ESC. V: 1:500

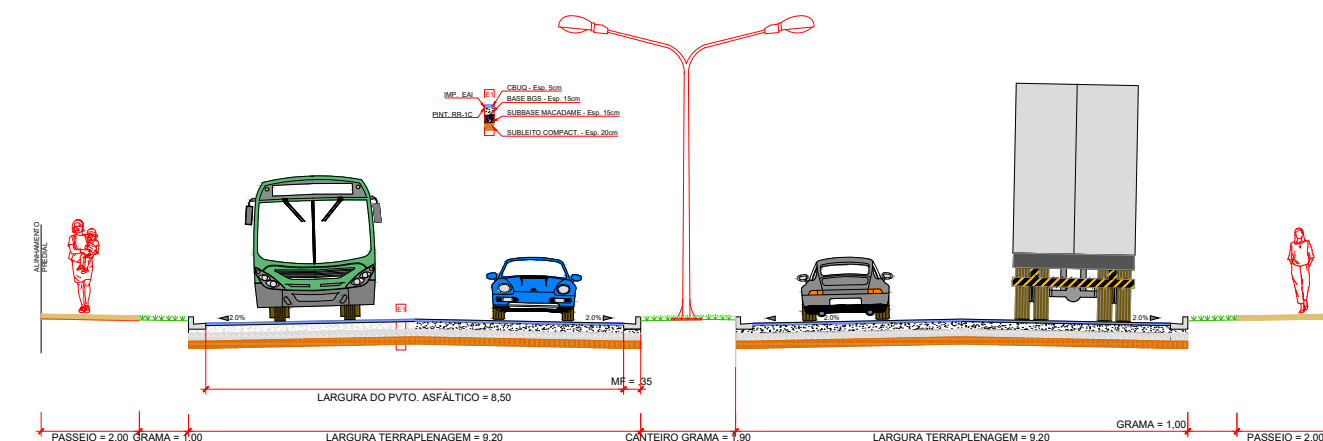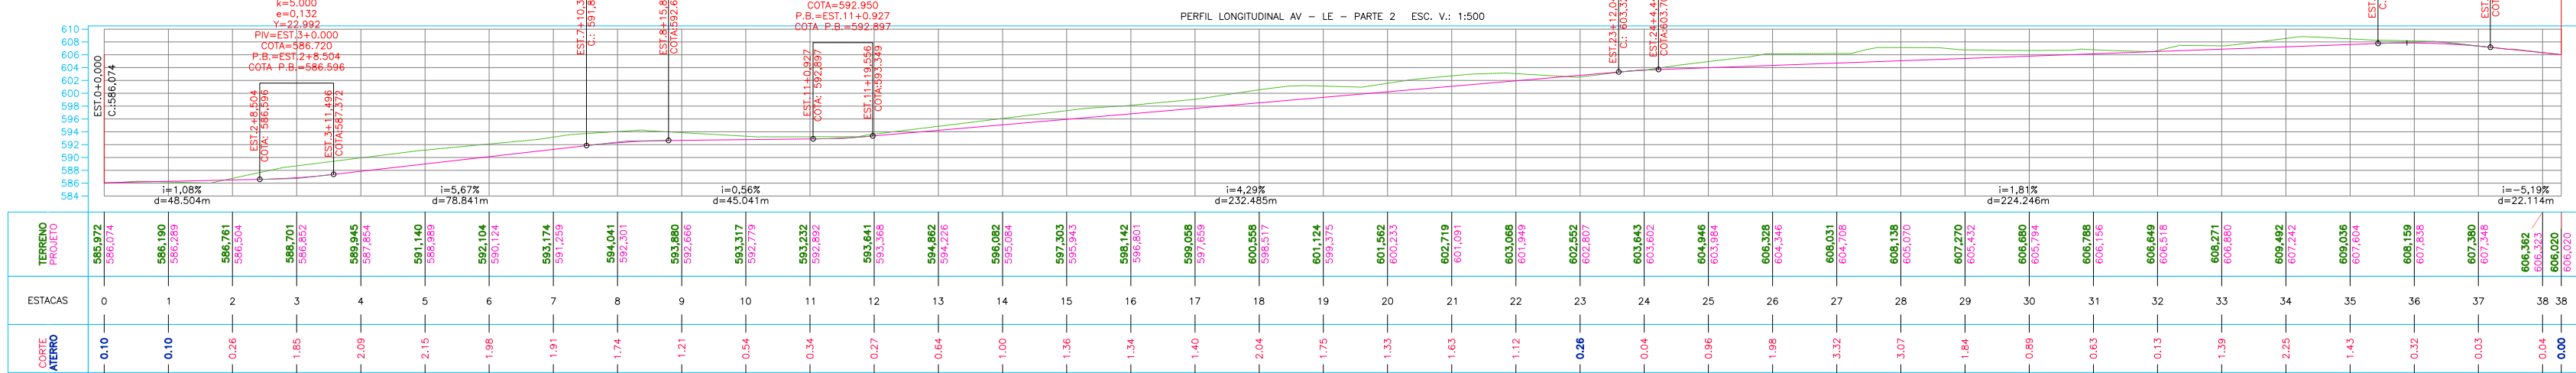

NOTAS

- TODAS AS COORDENADAS AQUI DESCRITAS ESTÃO GEORREFERENCIADAS AO SISTEMA GEODÉSICO BRASILEIRO E ENCONTRA-SE REPRESENTADO NO SISTEMA UTM, REFERENCIADOS AO MERIDIANO CENTRAL 51° WGR, TENDO COMO DATUM O SIRGAS 2000;

00	EMISSION INICIAL	27/11/2025
REV.	DESCRIÇÃO	DATA
PAVIMENTAÇÃO ASFÁLTICA - RUA 27 DE DEZEMBRO		
ELABORAÇÃO		
 MUNICÍPIO DE CAMPO MOURÃO GERÊNCIA DE INFRAESTRUTURA - SEIMOB CNPJ: 75.904.524/0001-06		
RESP. TÉCN. ENG.º JOSÉ AUGUSTO DAVANÇO CREA/PR 166.826/D		
MUNICÍPIO DE CAMPO MOURÃO CNPJ: 75.904.524/0001-06		
ENDEREÇO	RUA 27 DE DEZEMBRO - CAMPO MOURÃO/PR	
REFERÊNCIA	PROJETO DE PAVIMENTAÇÃO	
ESCALA	ARQUIVO	FOLHA
INDICADA	2025-CM-PAV-0001-A	A1 (841 x 594 mm)
VERSÃO	REV. 00	DATA
		27/11/2025