

ESTACÃO+00,000
Eixo Nr. 27 de Dezembro
Coord. E: 356452,604
Coord. N: 7338734,996

0 1 2 3 4 5 6 7 8 9 10 11 12 13 14 15 16 17

Rua 27 de Dezembro
PISTA EXISTENTE (RECAPEAMENTO)

Avenida Manoel Nogueira


Rua Dr. Décio Carlos Slomp

Rua Dr. Antonio Fernando Slomp

Rua Dr. Hugo Lisot

Rua Cândida Zain

Rua André Slomp Azevedo

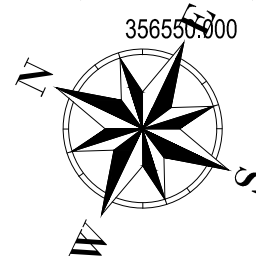

17 18 19 20 21 22 23 24 25 26 27 28 29 30 31 32 33 34 35 36 37

37 38 39 40 41 42 43 44 45 46 47 48 49 50 51 52 53 54 55 56

NOTAS

1. TODAS AS COORDENADAS AQUI DESCRITAS ESTÃO GEORREFERENCIADAS AO SISTEMA GEODÉSICO BRASILEIRO E ENCONTRA-SE REPRESENTADO NO SISTEMA UTM, REFERENCIADOS AO MERIDIANO CENTRAL 51° WGR, TENDO COMO DATUM O SIRGAS 2000;

00	EMISSION INICIAL	27/11/2025
REV.	DESCRIÇÃO	DATA

PAVIMENTAÇÃO ASFÁLTICA - RUA 27 DE DEZEMBRO

**PREFEITURA DE CAMPO MOURÃO**
MUNICÍPIO DE CAMPO MOURÃO
GERÊNCIA DE INFRAESTRUTURA - SEIMOB
CNPJ: 75.904.524/0001-06

RESP. TÉCN. ENG.º JOSÉ AUGUSTO DAVANÇO
CREA/PR 166.826/D

MUNICÍPIO DE CAMPO MOURÃO
CNPJ: 75.904.524/0001-06


ENDEREÇO	RUA 27 DE DEZEMBRO - CAMPO MOURÃO/PR	FOLHA	01/02
----------	--------------------------------------	-------	-------

REFERÊNCIA	PROJETO DE PAVIMENTAÇÃO
------------	-------------------------


ESCALA	ARQUIVO	FOLHA	VERSÃO	DATA
INDICADA	2025-CM-PAV-0001-A	A1 (841 x 594 mm)	REV. 00	27/11/2025


E PROIBIDA NA FORMA DA LEI A REPRODUÇÃO TOTAL OU PARCIAL DESTA DESENHO SEM COMO SUA COMUNICAÇÃO A TERCEIROS SEM AUTORIZAÇÃO DO AUTOR - D.L. 7906

SEÇÃO TIPO - RECAPEAMENTO
ESC: 1/500

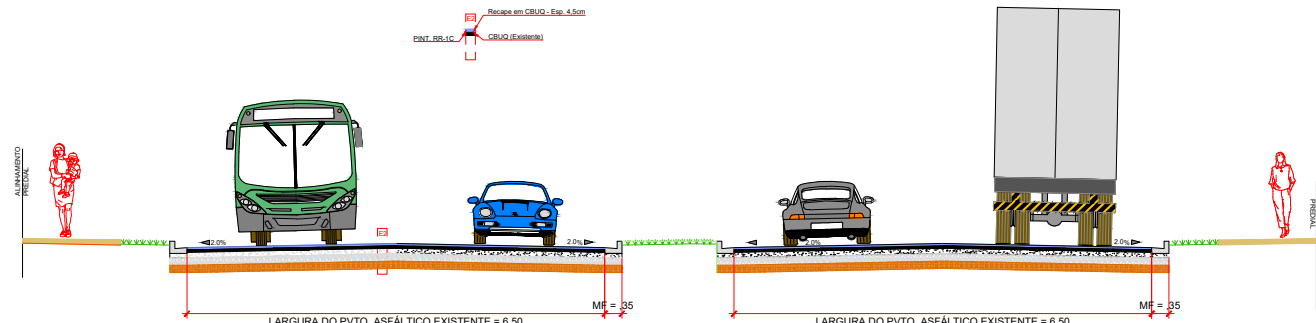


SEÇÃO TIPO - IMPLANTAÇÃO
ESC: 1/500

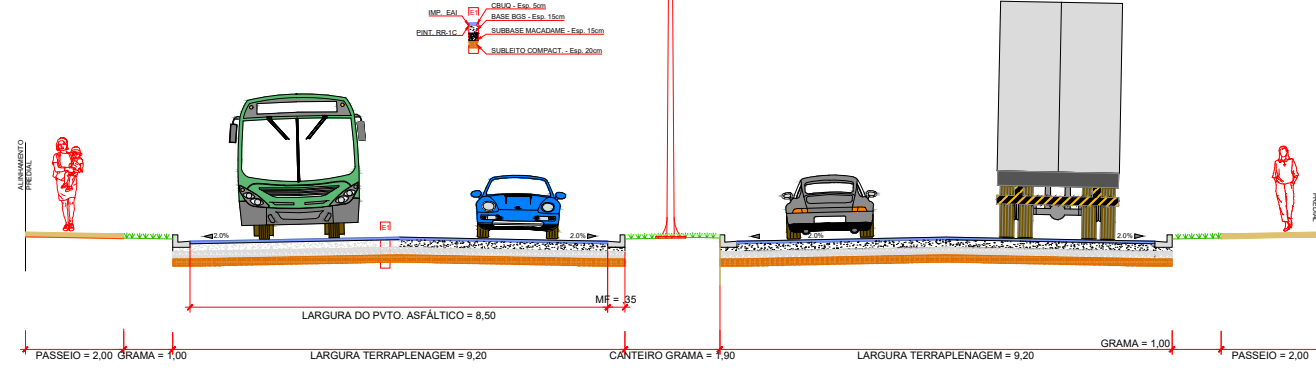

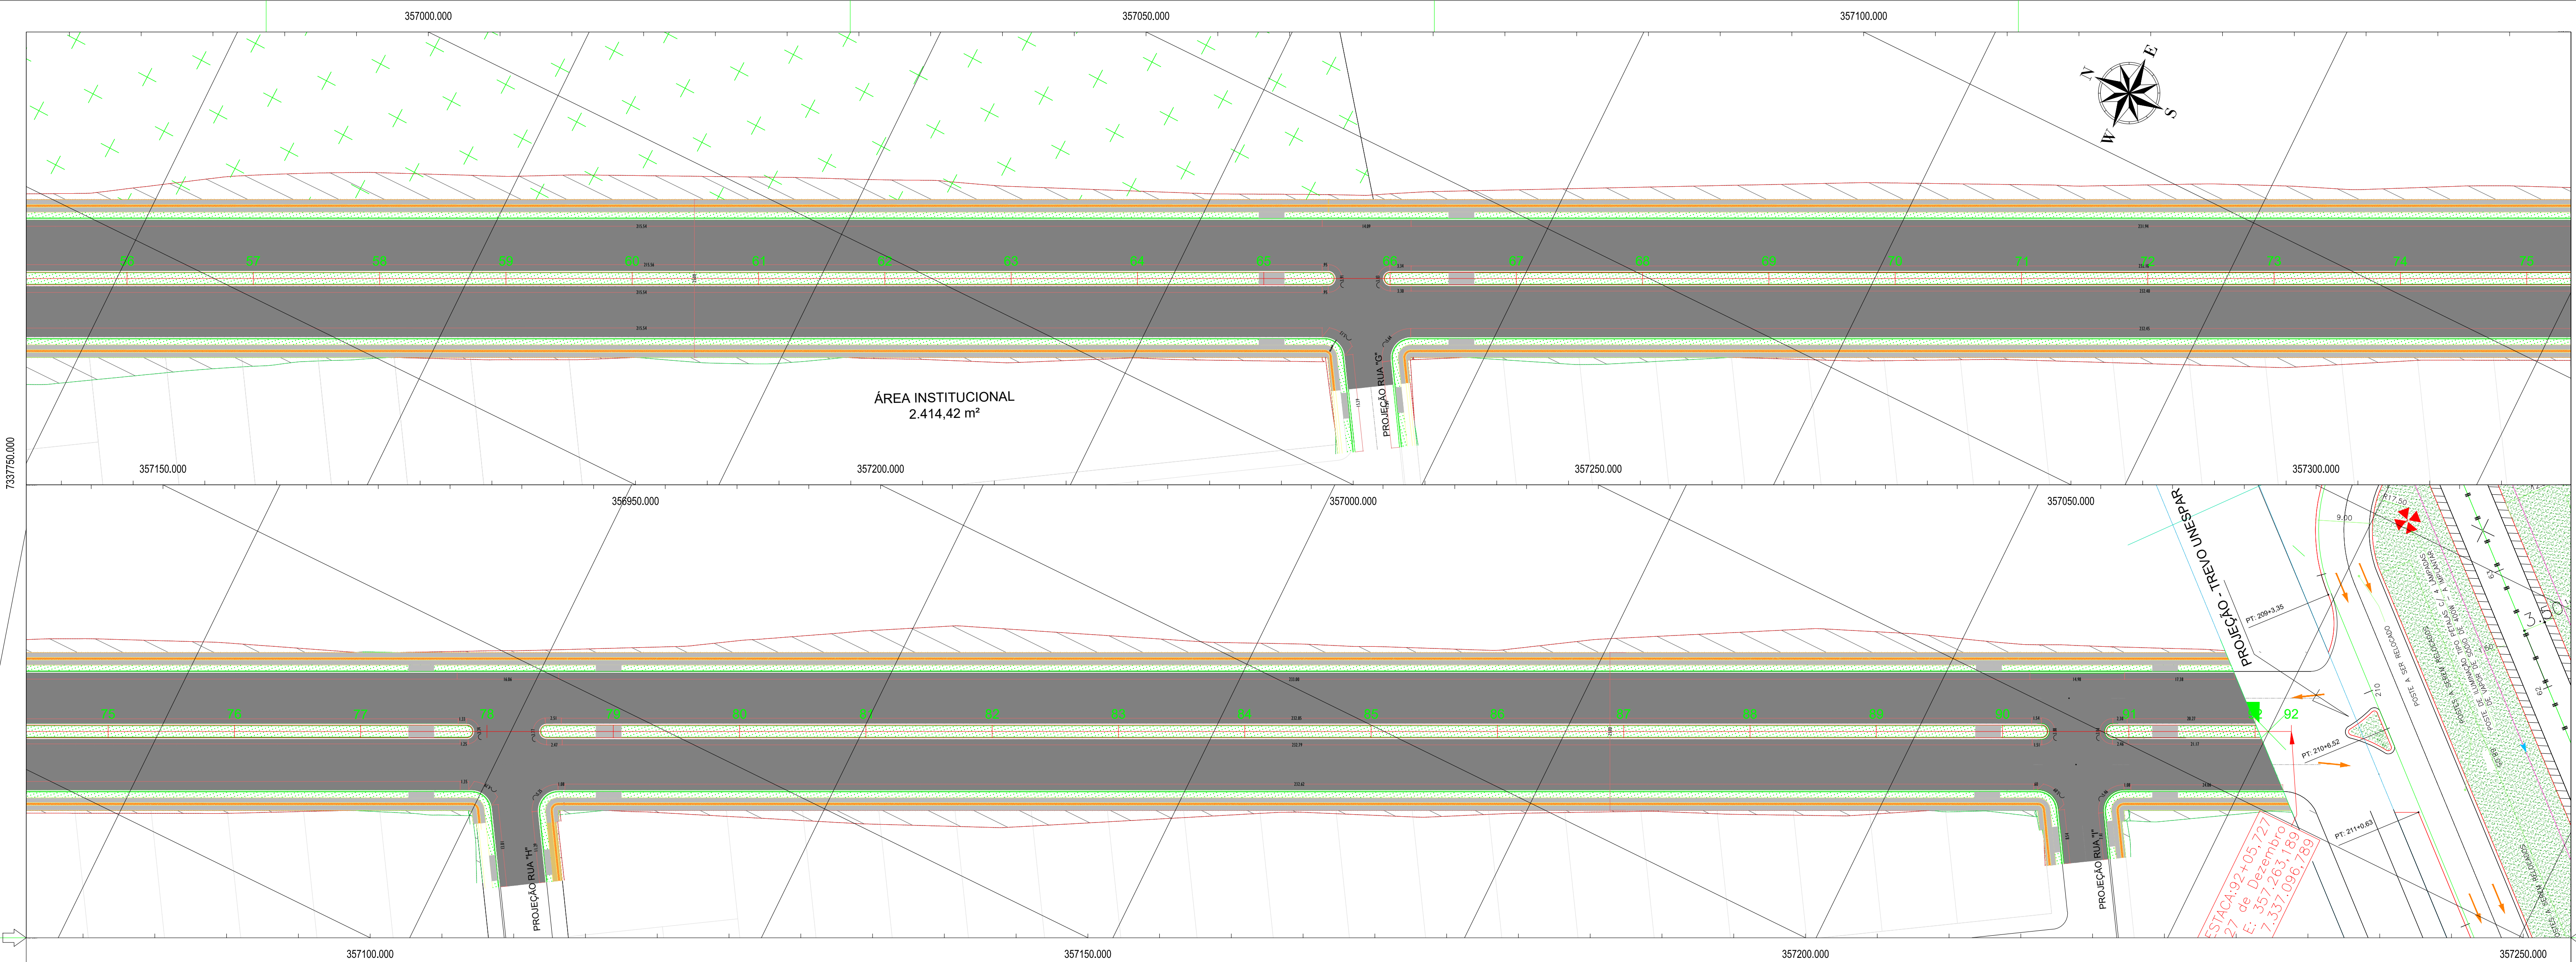

RUA	RUA	TRECHOS	REMOÇÃO REV. (M²) Esp=20cm	REG. SUBLEITO (M²)	MACADAME (M³)	BRITA GRADUADA (M³)	IMPRIMAÇÃO	PINTURA DE LIGAÇÃO	CBUQ (ton) Esp = 5cm Densidade 2,4	CBUQ RECAPE (ton) Esp = 4,5cm Densidade 2,4	MEIO FIO (M)	CALÇADA (M²)	SIN. HOR	SIN. OCTAGNO (PARE)	SIN. VER (CIRCULAR)	RAMPA A	PISO TATIL (M²)
1	Rua 27 de Dezembro	Entre Rua Projetada "J" e Rua Projetada "I"	150,78	753,90	102,48	102,46	683,07	683,07	81,97		141,67	129,79	49,24	1,00	1,00	4,00	31,04
2	Rua 27 de Dezembro	Entre Rua Projetada "I" e Rua Projetada "H"	924,72	4.623,62	618,61	618,61	4.124,04	4.124,04	494,89		999,16	817,41	139,59	1,00	2,00	6,00	205,29
3	Rua 27 de Dezembro	Entre Rua Projetada "H" e Rua Projetada "C"	918,50	4.592,48	613,93	613,93	4.092,89	4.092,89	491,15		999,18	816,39	139,97	1,00	2,00	6,00	204,43
4	Rua 27 de Dezembro	Entre Rua Projetada "C" e Rua Projetada "F"	1.001,23	5.006,13	673,99	673,99	4.493,28	4.493,28	539,19		1.025,70	829,62	189,91	-	6,00	8,00	207,98
5	Rua 27 de Dezembro	Entre Rua Projetada "F" e Rua Projetada "E"	740,97	3.704,83	495,48	495,48	3.303,18	3.303,18	396,38		803,31	653,55	125,80	1,00	2,00	6,00	164,89
6	Rua 27 de Dezembro	Entre Rua Projetada "E" e Rua Projetada "D"	462,56	2.312,82	309,91	309,91	2.086,05	2.086,05	247,93		493,55	417,30	96,73	1,00	2,00	6,00	104,82
7	Rua 27 de Dezembro	Entre Rua Projetada "D" e Rua Armando Russo	1.424,80	7.123,99	954,23	954,23	6.361,53	6.361,53	763,38		1.524,92	1.283,41	172,74	-	4,00		319,85
8	Rua 27 de Dezembro	Entre Rua Armando Russo e Rua André Slamp Azevedo		-	-	-		488,47		52,76			23,40	-	-		
9	Rua 27 de Dezembro	Entre Rua André Slamp Azevedo e Rua Candida Lan		-	-	-		888,86		96,00			49,29	-	-		
10	Rua 27 de Dezembro	Entre Rua Candida Lan e Rua Dr. Hugo Lisot		-	-	-		888,86		96,00			49,29	-	-		
11	Rua 27 de Dezembro	Entre Rua Dr. Hugo Lisot e Rua Dr. Antonio Fernando Slomp		-	-	-		890,59		96,18			49,29	-	-		
12	Rua 27 de Dezembro	Entre Rua Dr. Antonio Fernando Slomp e Rua Dr. Décio Carlos Slomp		-	-	-		888,86		96,00			49,29	-	-		
13	Rua 27 de Dezembro	Entre Rua Dr. Décio Carlos Slomp e Rua Manoel Nogueira		-	-	-		727,68		78,59			49,29	-	-		
TOTAL			6.623,56	28.117,78	3.768,61	3.768,61	25.124,04	28.897,04	3.014,88	516,48	5.987,49	4.947,47	1.186,83	5,00	19,00	36,00	1.238,31

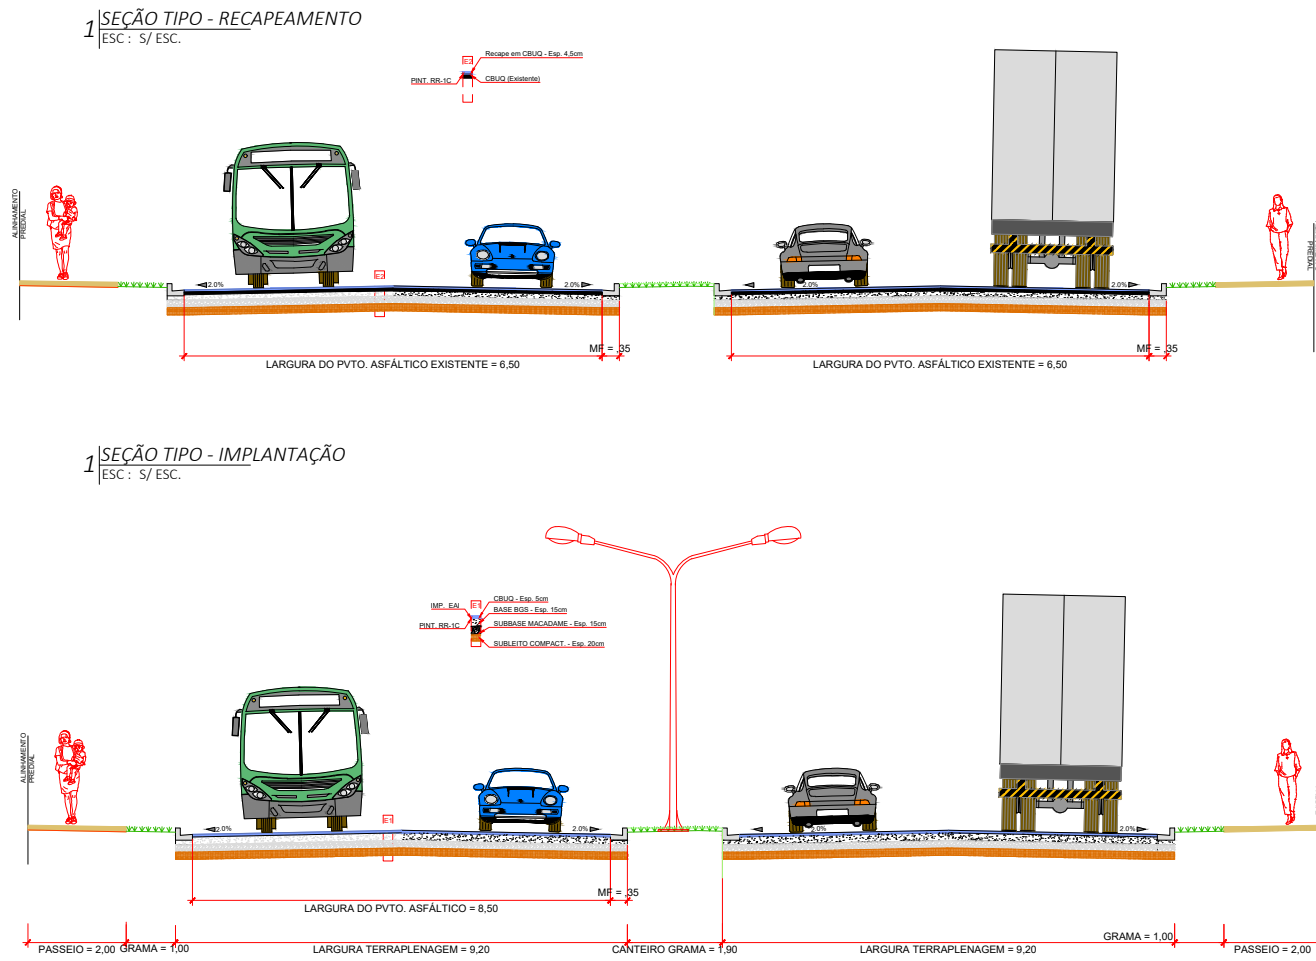

NOTAS

1. TODAS AS COORDENADAS AQUI DESCRITAS ESTÃO GEORREFERENCIADAS AO SISTEMA GEODÉSICO BRASILEIRO E ENCONTRA-SE REPRESENTADO NO SISTEMA UTM, REFERENCIADOS AO MERIDIANO CENTRAL 51° WGR, TENDO COMO DATUM O SIRGAS 2000;

00	EMISSION INICIAL	27/11/2025
REV.	DESCRIÇÃO	DATA
PAVIMENTAÇÃO ASFÁLTICA - RUA 27 DE DEZEMBRO		
ELABORAÇÃO		
 PREFEITURA DE CAMPO MOURÃO MUNICÍPIO DE CAMPO MOURÃO GERÊNCIA DE INFRAESTRUTURA - SEIMOB CNPJ: 75.904.524/0001-06 RESP. TÉCN. ENGº JOSÉ AUGUSTO DAVANÇO CREA/PR 166.826/D MUNICÍPIO DE CAMPO MOURÃO CNPJ: 75.904.524/0001-06		
ENDEREÇO		FOLHA
RUA 27 DE DEZEMBRO - CAMPO MOURÃO/PR		02/02
REFERÊNCIA		
PROJETO DE PAVIMENTAÇÃO		
ESCALA	ARQUIVO	FOLHA
INDICADA	2025-CM-PAV-0001-A	A1 (841 x 594 mm)
VERSÃO	REV. 00	DATA
		27/11/2025

É PROIBIDA NA FORMA DA LEI A REPRODUÇÃO TOTAL OU PARCIAL DESTA DESENHO SEM COMO SUA COMUNICAÇÃO A TERCEIROS SEM AUTORIZAÇÃO DO AUTOR - D.L. 7800