



NOTAS

1. TODAS AS COORDENADAS AQUI DESCRITAS ESTÃO GEORREFERENCIADAS AO SISTEMA GEODÉSICO BRASILEIRO E ENCONTRA-SE REPRESENTADO NO SISTEMA UTM, REFERENCIADOS AO MERIDIANO CENTRAL 51° WGR, TENDO COMO DATUM O SIRGAS 2000;

00	EMISSÃO INICIAL	27/11/2025
REV.	DESCRIÇÃO	DATA

PAVIMENTAÇÃO ASFÁLTICA - RUA 27 DE DEZEMBRO




PREFEITURA DE CAMPO MOURÃO

MUNICÍPIO DE CAMPO MOURÃO
GERÊNCIA DE INFRAESTRUTURA - SEIMOB
CNPJ: 75.904.524/0001-06


RESP. TÊC. ENGº JOSÉ AUGUSTO DAVANÇO
CREA/PR 166.826/D

MUNICÍPIO DE CAMPO MOURÃO
CNPJ: 75.904.524/0001-06


ENDEREÇO	RUA 27 DE DEZEMBRO - CAMPO MOURÃO/PR	FOLHA	01/02	
REFERÊNCIA	PROJETO DE SINALIZAÇÃO - DETALHES	DATA		
ESCALA	ARQUIVO	FOLHA	VERSÃO	DATA
1:500	2025-CM-SN-0001-A	A1 (841 x 594 mm)	REV. 00	27/11/2025

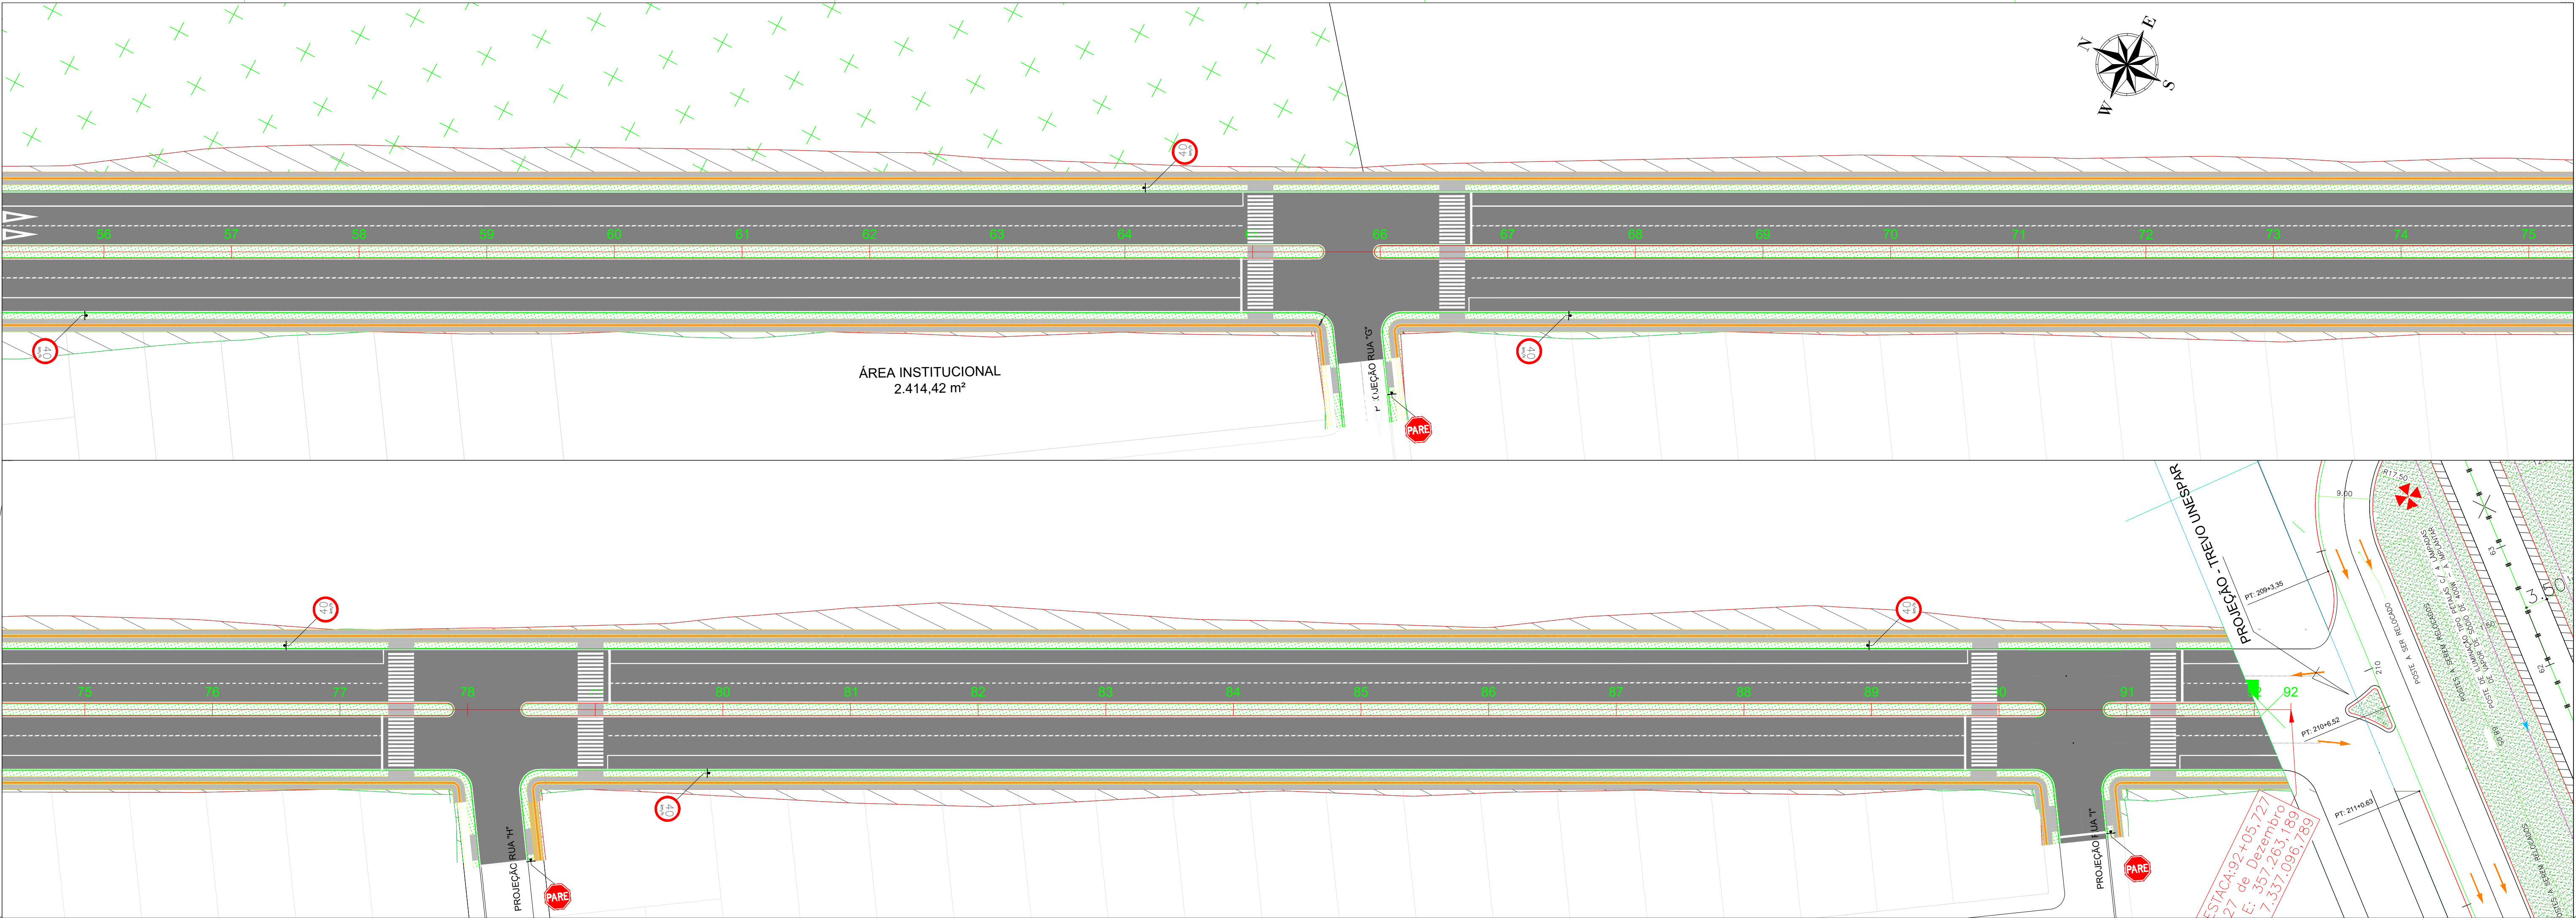


1 DETALHE FTP E LRE
SEM ESCALA

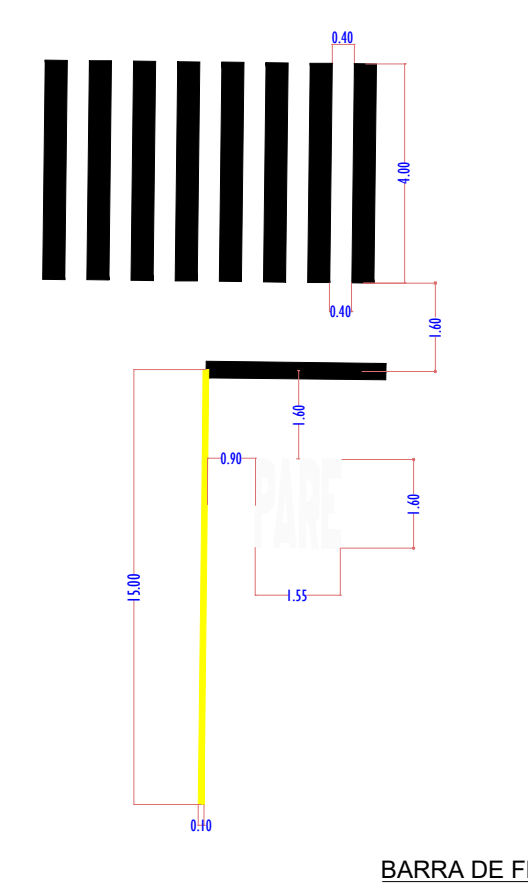

2 DETALHE GENÉRICO DE FIXAÇÃO
SEM ESCALA

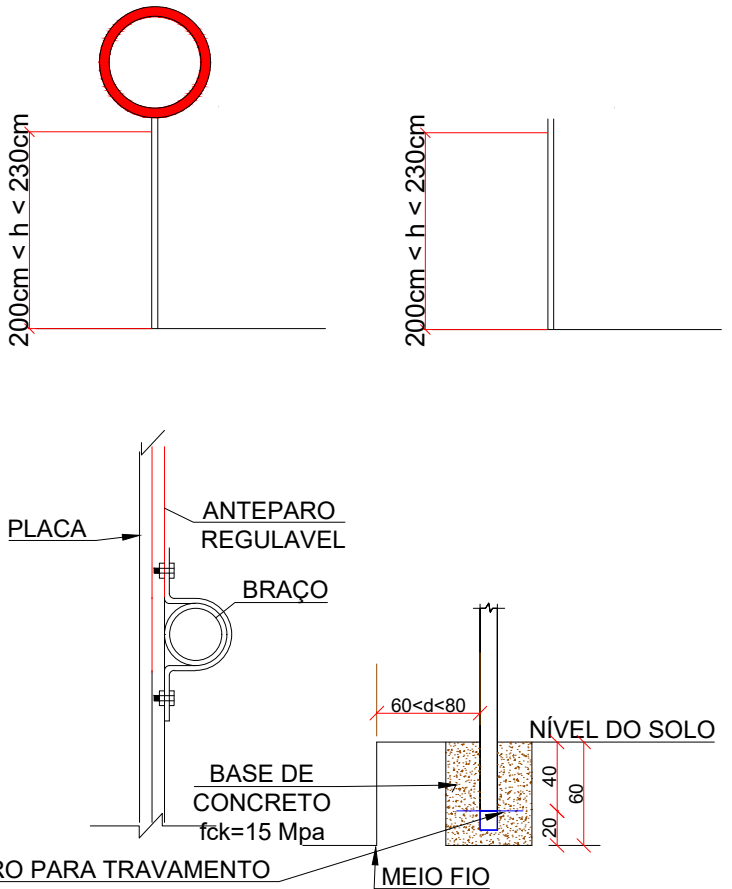


3 DETALHE PINTURA FAIXAS DIVISÃO DE FLUXO
SEM ESCALA

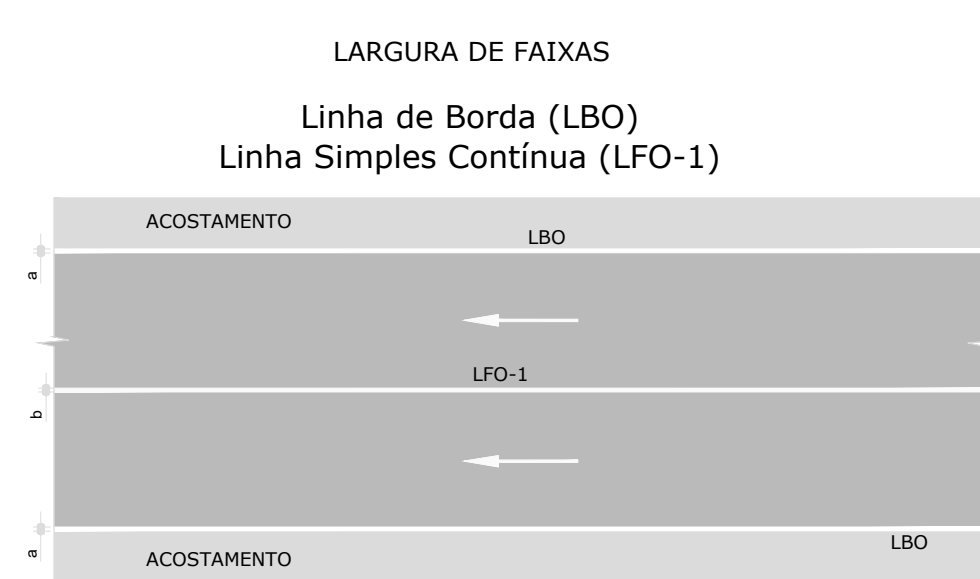



	V<80 km/h
a	0,10 m
b	0,10 m

Linhas de Continuidade (LCO)

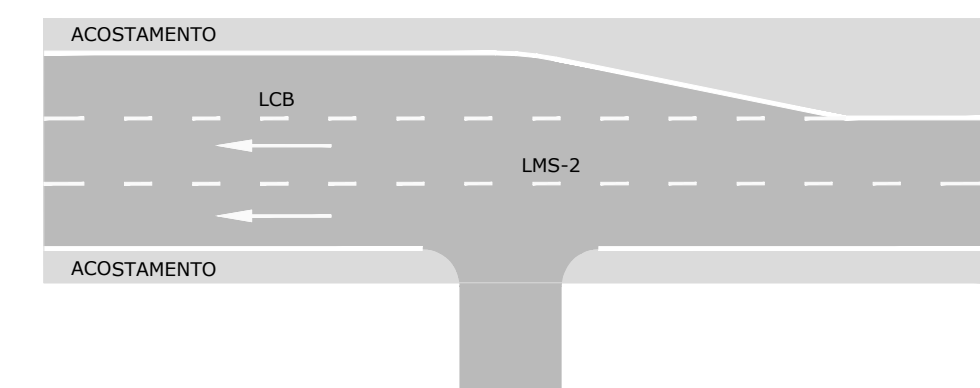


	V ≤ 60 km/h
	1x1

FAIXA DE PEDESTRES

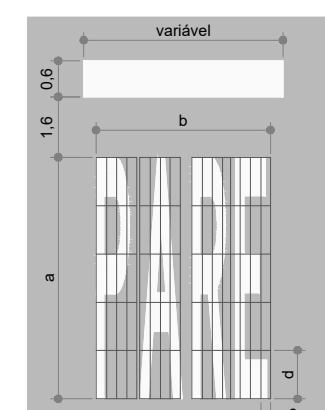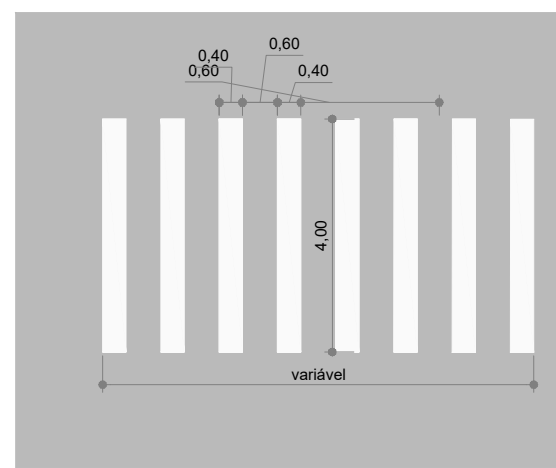

VELOCIDADE REGULAMENTADA (km/h)	a	b	c	d	ÁREA (m²)
V ≤ 60	2,40	2,35	0,10	0,48	1,72
V > 60	4,00	3,92	0,17	0,80	2,77


SÍMBOLO INDICATIVO DE INTERSEÇÃO
COM VIA PREFERENCIAL (SIP)

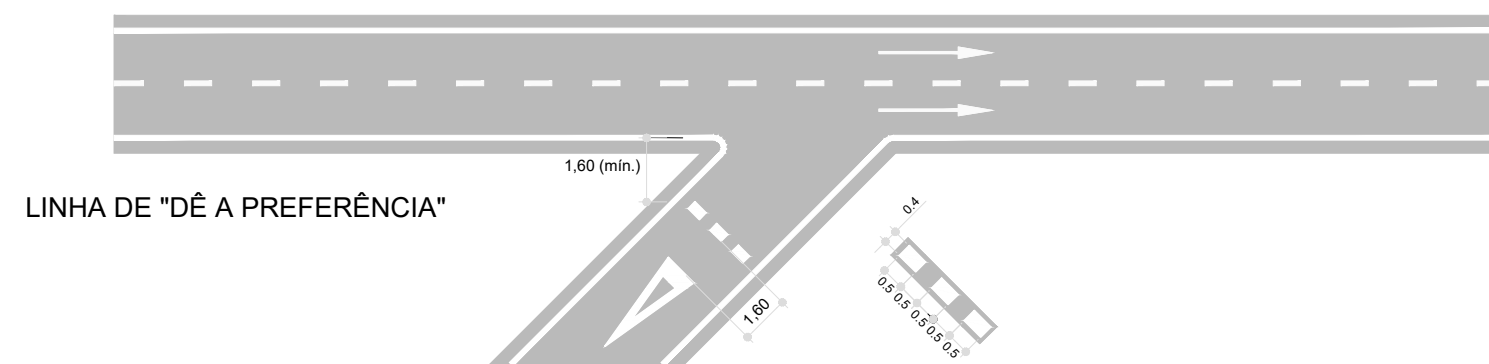

VELOCIDADE REGULAMENTADA (km/h)	a	b	c	d	ÁREA (m²)
V ≤ 60	3,60	1,20	0,20	0,55	1,60
V > 60	6,00	2,00	0,30	1,00	4,44

4 QUANTITATIVO SINALIZAÇÃO VERTICAL
SEM ESCALA

CÓDIGO	PLACA	QUANTIDADE (unidade)
R-1	PARE	25
R-19.4	40	15
R-33	40	04
POSTES 3,0m		44

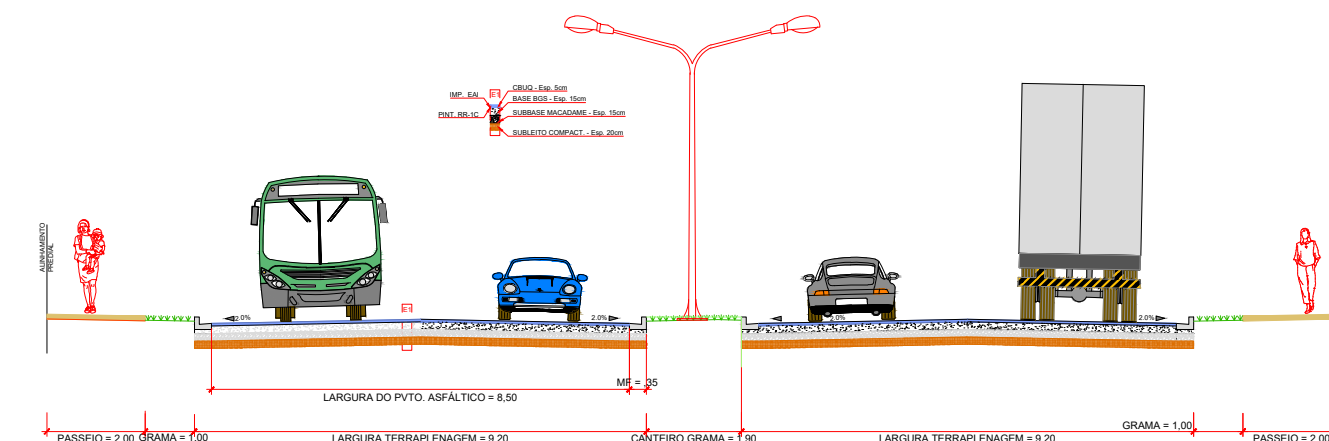

NOTAS

- TODAS AS COORDENADAS AQUI DESCRITAS ESTÃO GEORREFERENCIADAS AO SISTEMA GEODÉSICO BRASILEIRO E ENCONTRA-SE REPRESENTADO NO SISTEMA UTM, REFERENCIADOS AO MERIDIANO CENTRAL 51° WGR, TENDO COMO DATUM O SIRGAS 2000;

00	EMISSION INICIAL	27/11/2025
REV.	DESCRIÇÃO	DATA
PAVIMENTAÇÃO ASFÁLTICA - RUA 27 DE DEZEMBRO		
ELABORAÇÃO		
 PREFEITURA DE CAMPO MOURÃO MUNICÍPIO DE CAMPO MOURÃO GERÊNCIA DE INFRAESTRUTURA - SEIMOB CNPJ: 75.904.524/0001-06		RESP. TÉCN. ENGº JOSÉ AUGUSTO DAVANÇO CREA/PR 166.826/D MUNICÍPIO DE CAMPO MOURÃO CNPJ: 75.904.524/0001-06
ENDEREÇO		FOLHA
RUA 27 DE DEZEMBRO - CAMPO MOURÃO/PR		02/02
REFERÊNCIA		
PROJETO DE SINALIZAÇÃO - DETALHES		
ESCALA	ARQUIVO	FOLHA
INDICADA	2025-CM-SN-0001-A	A1 (841 x 594 mm)
		VERSÃO
		REV. 00
		DATA
		27/11/2025