
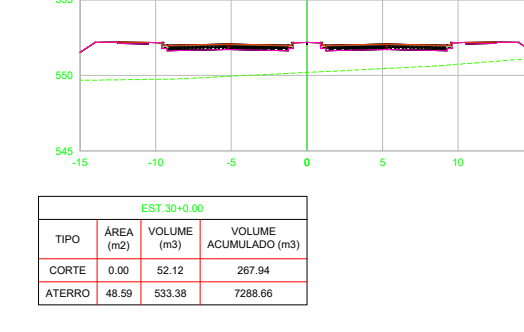
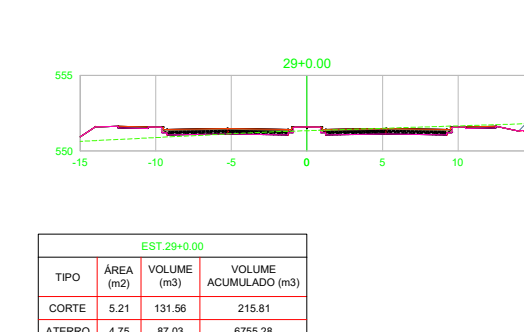
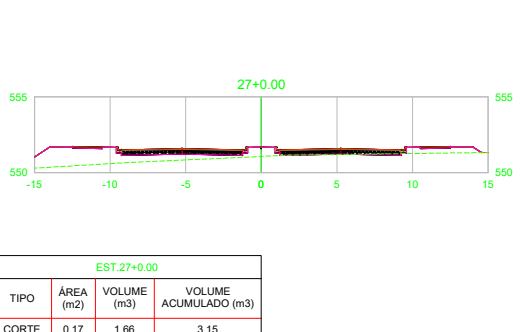
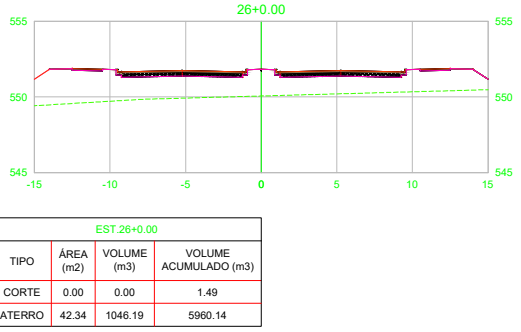
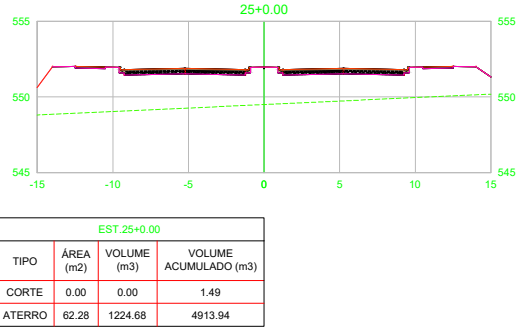
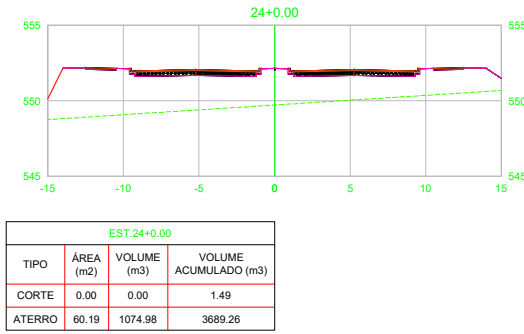
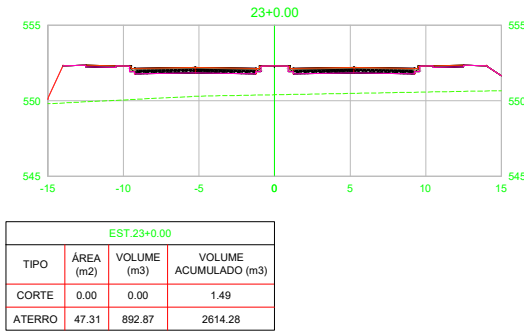
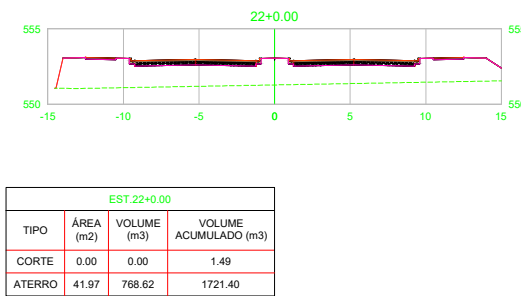
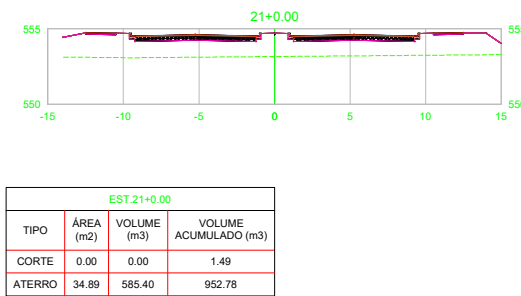
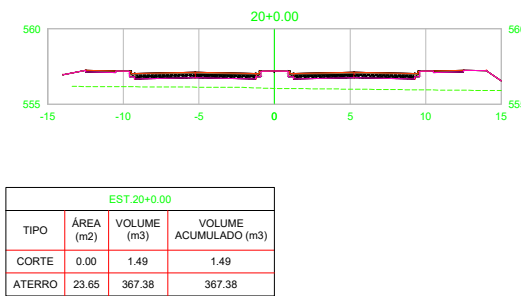
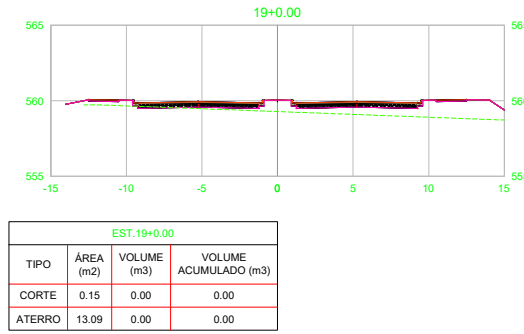


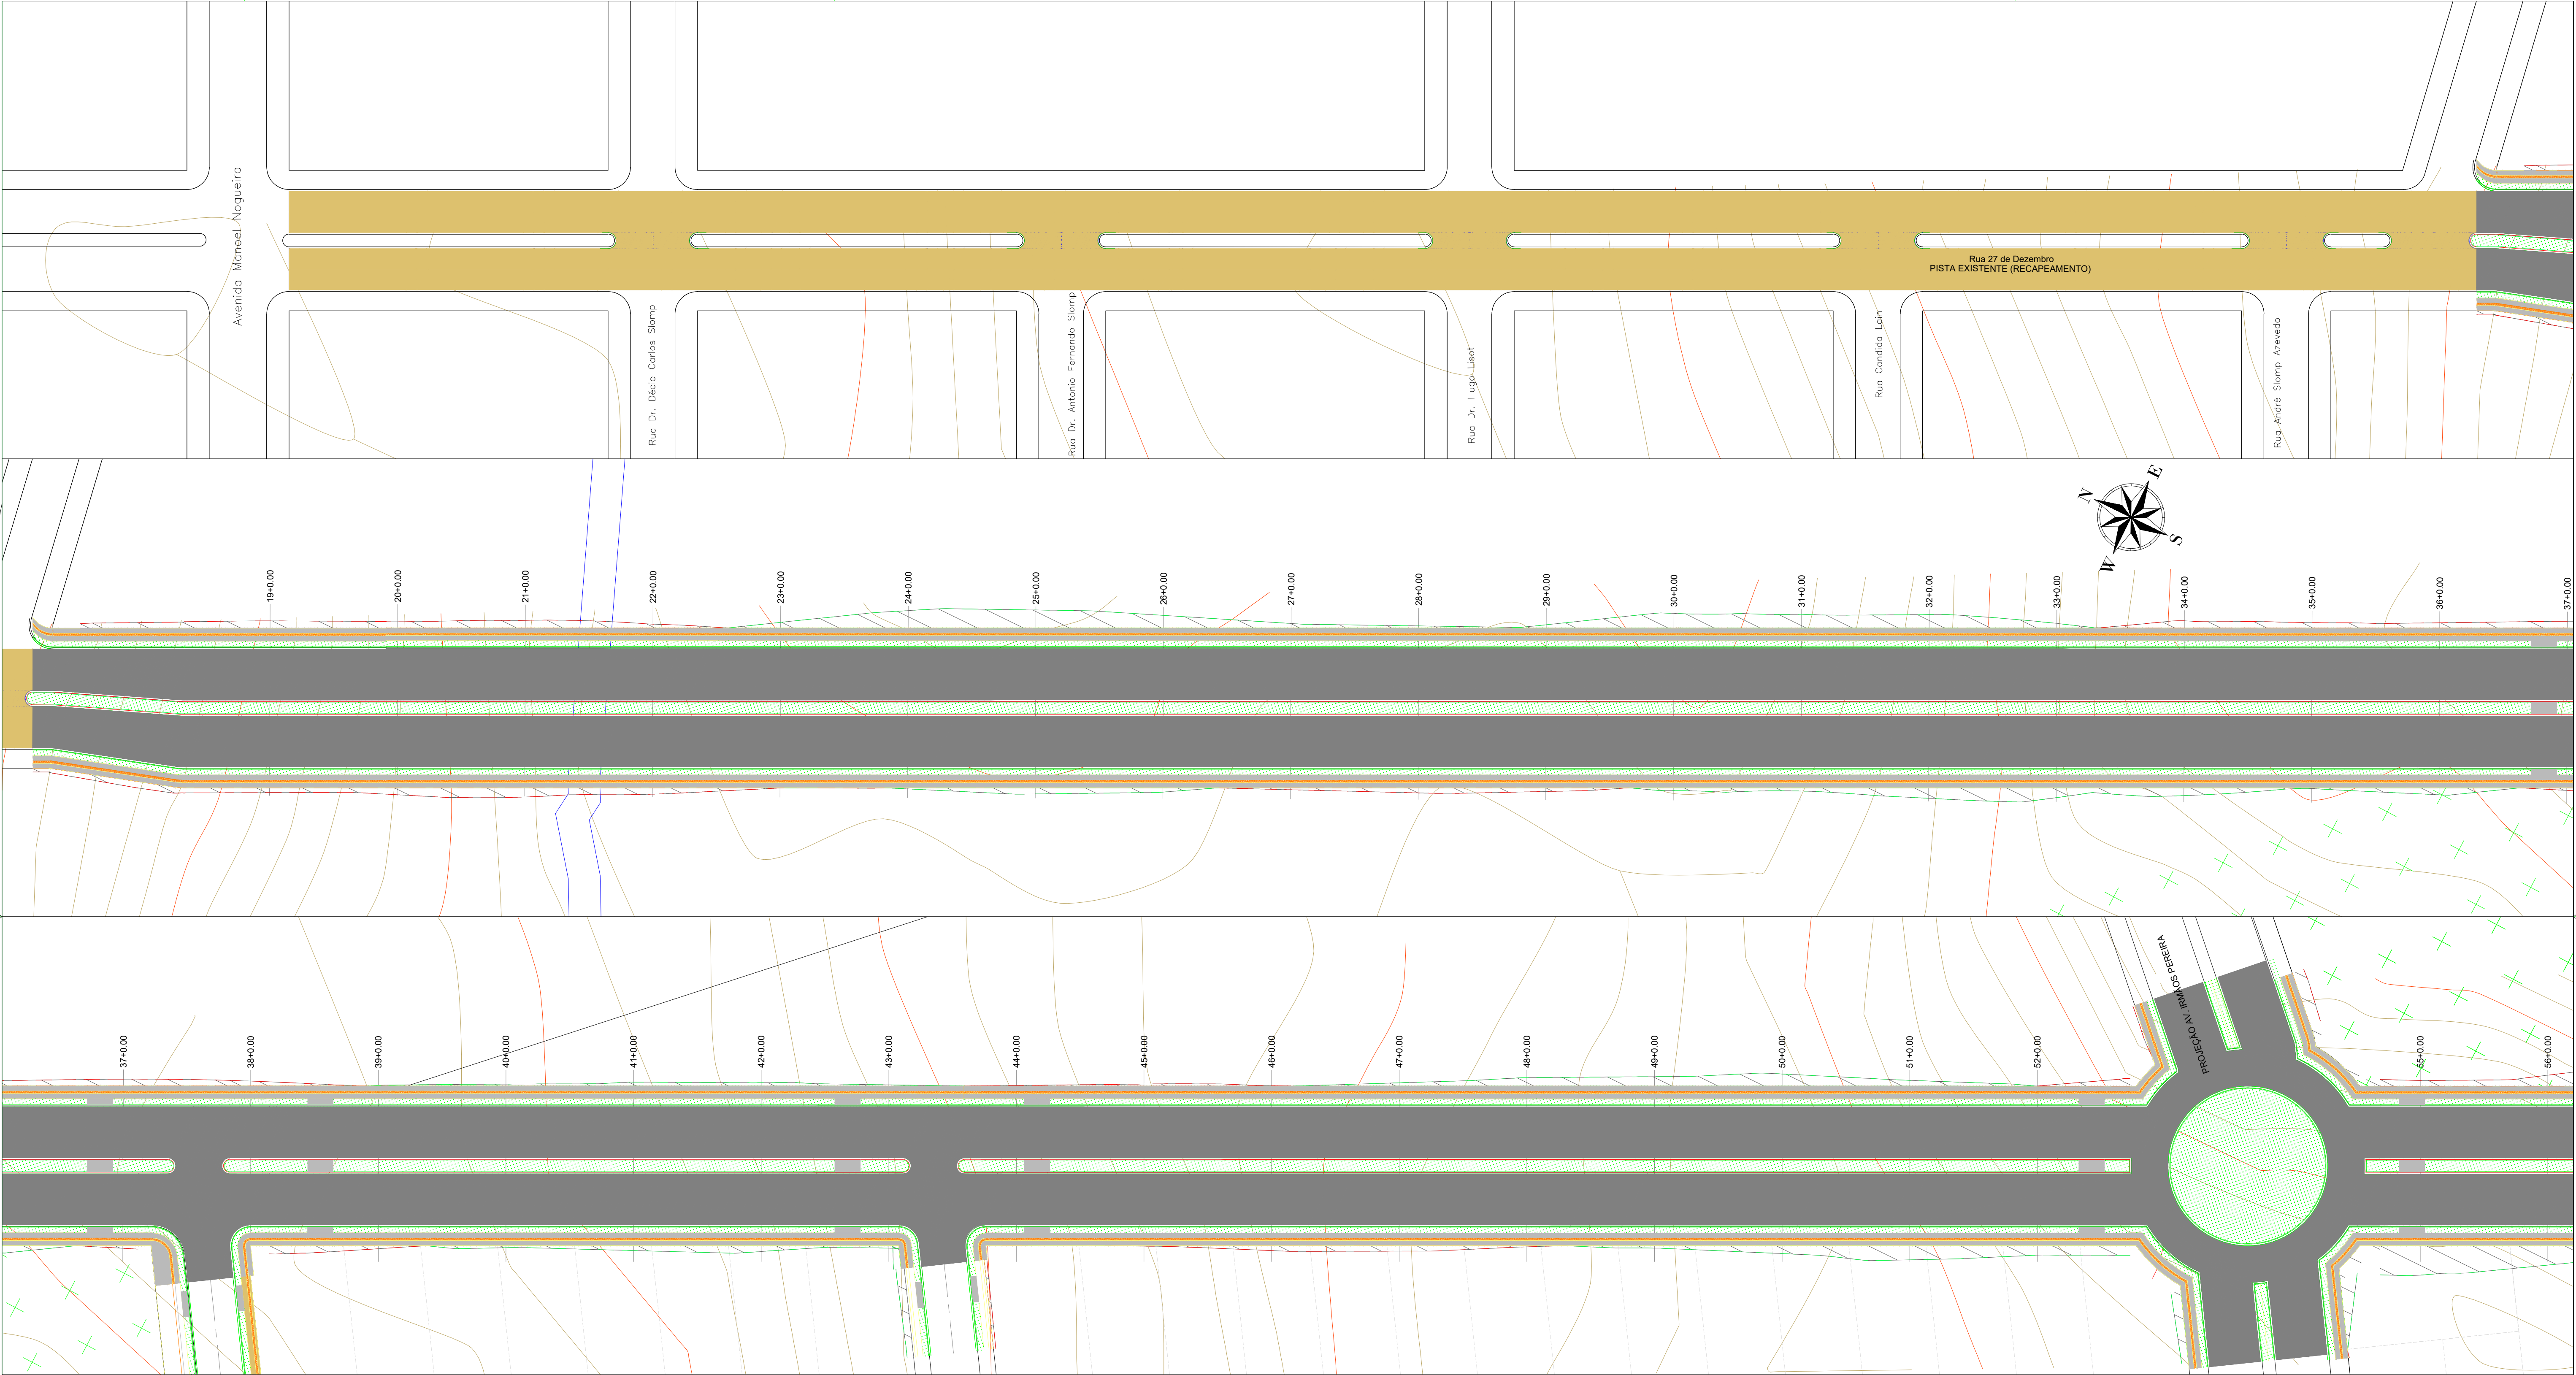

NOTAS

1. TODAS AS COORDENADAS AQUI DESCRITAS ESTÃO GEORREFERENCIADAS AO SISTEMA GEODÉSICO BRASILEIRO E ENCONTRA-SE REPRESENTADO NO SISTEMA UTM, REFERENCIADOS AO MERIDIANO CENTRAL 51° WGR, TENDO COMO DATUM O SIRGAS 2000;

00	EMISSÃO INICIAL	27/11/2025
REV.	DESCRIÇÃO	DATA

PAVIMENTAÇÃO ASFÁLTICA - RUA 27 DE DEZEMBRO

ELABORAÇÃO



PREFEITURA DE CAMPO MOURÃO

MUNICÍPIO DE CAMPO MOURÃO
GERÊNCIA DE INFRAESTRUTURA - SEIMOB
CNPJ: 75.904.524/0001-06


RESP. TÉCN. ENG. JOSÉ AUGUSTO DAVANÇO
CREA/PR 166.826/D

MUNICÍPIO DE CAMPO MOURÃO
CNPJ: 75.904.524/0001-06



ENDEREÇO: RUA 27 DE DEZEMBRO - CAMPO MOURÃO/PR

REFERÊNCIA: PROJETO DE TERRAPLENAGEM / SEÇÕES TRANSVERSAIS


ESCALA	ARQUIVO	FOLHA	VERSÃO	DATA
1/500	2025-CM-TER-0001-A	A1 (841 x 594 mm)	REV. 00	27/11/2025

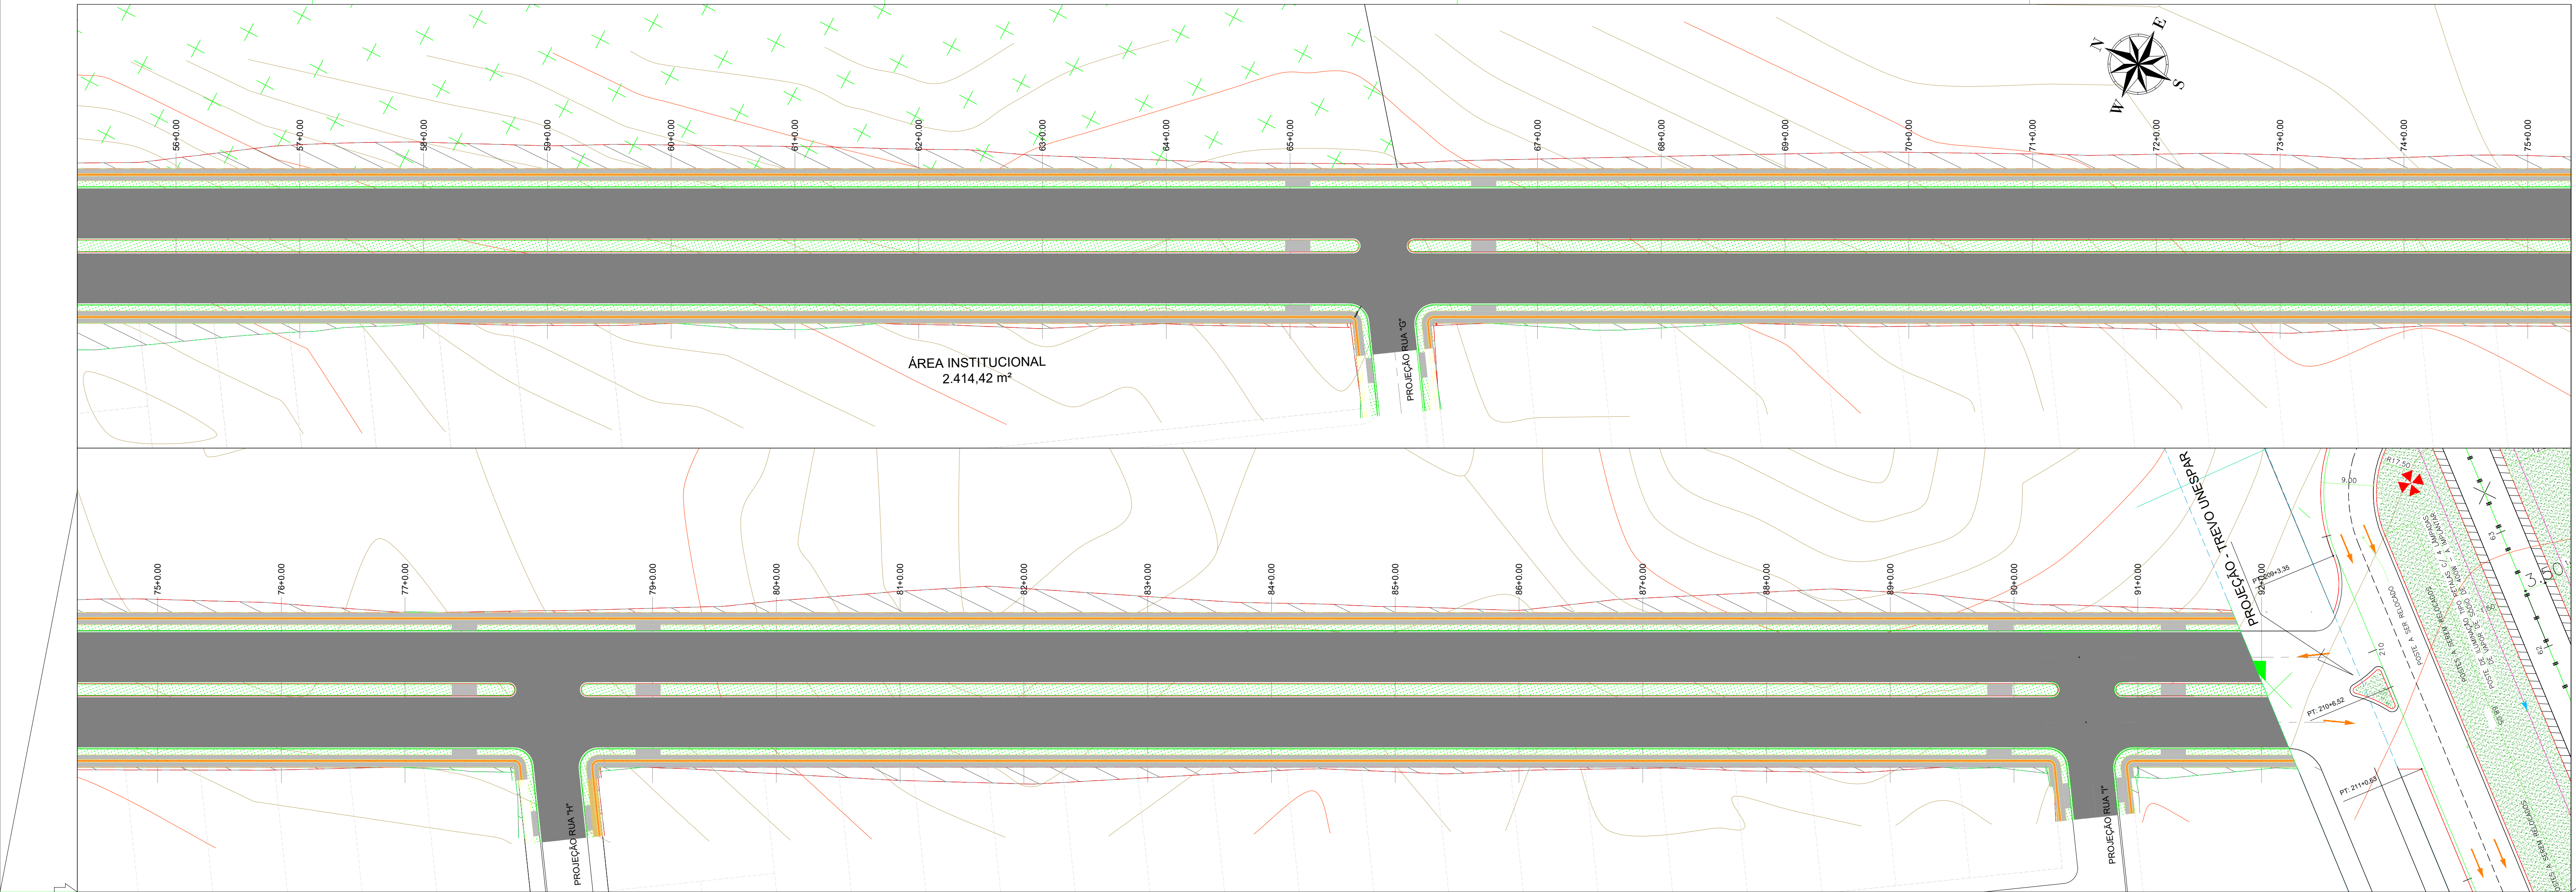


PERFIL LONGITUDINAL Eixo Av. 27 de Dezembro ESC. V.: 1:200

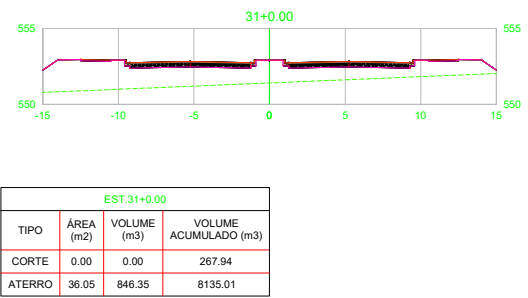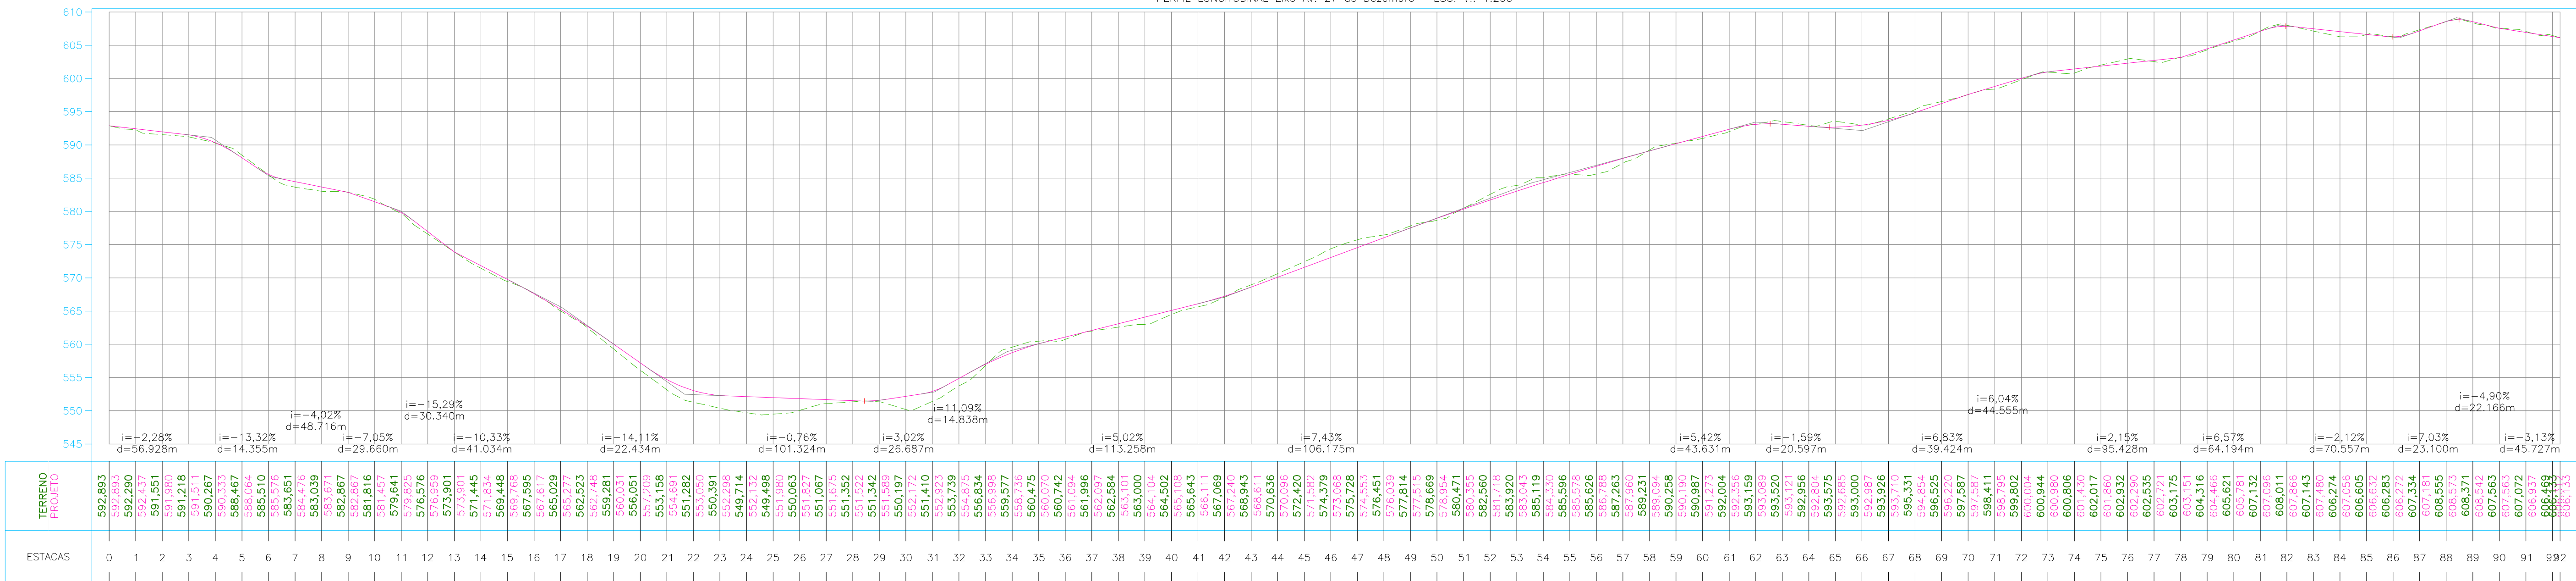


EST 31+00.00
TPO
AREA (m²)
VOLUME (m³)
ACUMULADO (m³)
CORTE
ATERRO

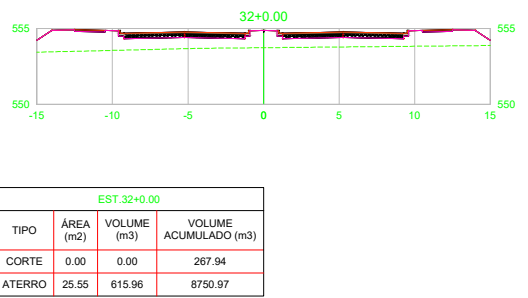


EST 32+00.00
TPO
AREA (m²)
VOLUME (m³)
ACUMULADO (m³)
CORTE
ATERRO

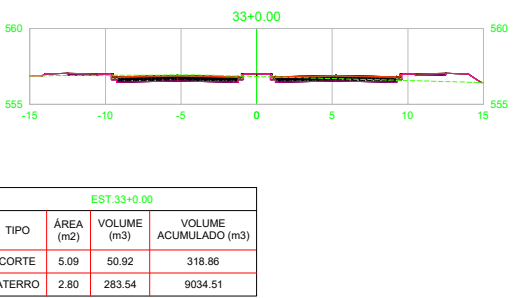


EST 33+00.00
TPO
AREA (m²)
VOLUME (m³)
ACUMULADO (m³)
CORTE
ATERRO

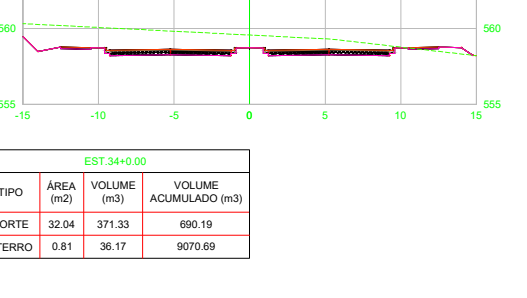


EST 34+00.00
TPO
AREA (m²)
VOLUME (m³)
ACUMULADO (m³)
CORTE
ATERRO

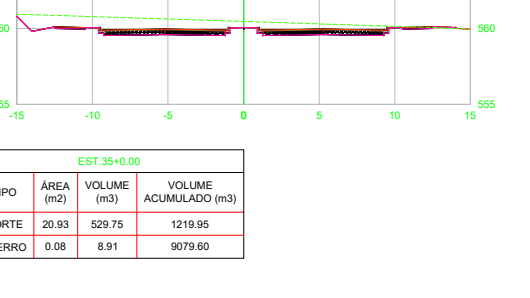


EST 35+00.00
TPO
AREA (m²)
VOLUME (m³)
ACUMULADO (m³)
CORTE
ATERRO

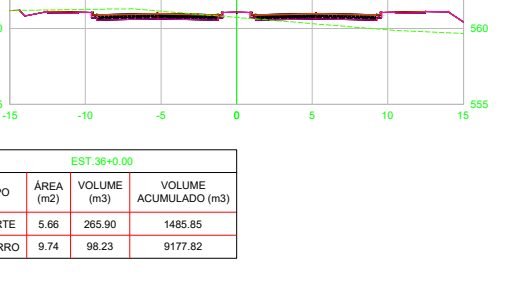


EST 36+00.00
TPO
AREA (m²)
VOLUME (m³)
ACUMULADO (m³)
CORTE
ATERRO

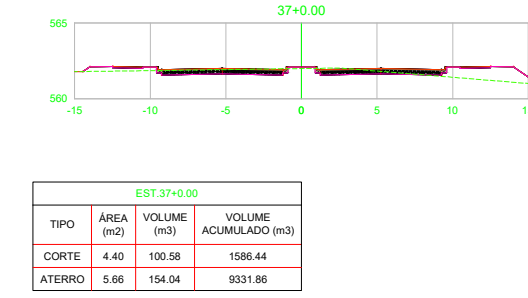


EST 37+00.00
TPO
AREA (m²)
VOLUME (m³)
ACUMULADO (m³)
CORTE
ATERRO

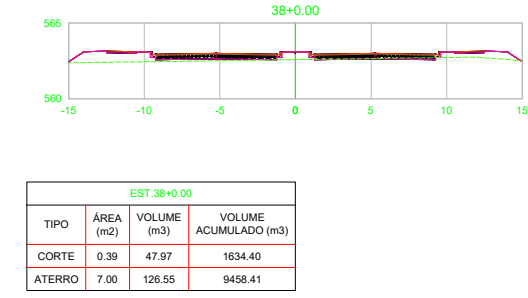


EST 38+00.00
TPO
AREA (m²)
VOLUME (m³)
ACUMULADO (m³)
CORTE
ATERRO

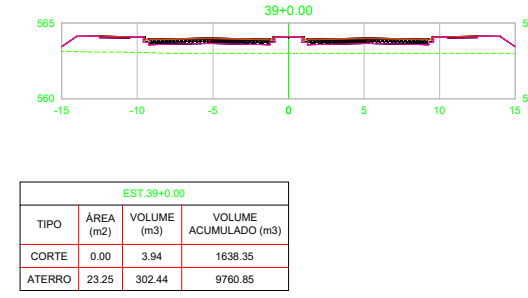


EST 39+00.00
TPO
AREA (m²)
VOLUME (m³)
ACUMULADO (m³)
CORTE
ATERRO

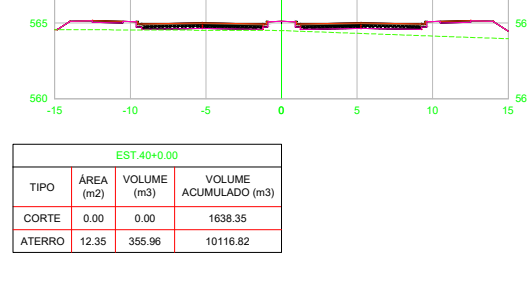

EST 40+00.00
TPO
AREA (m²)
VOLUME (m³)
ACUMULADO (m³)
CORTE
ATERRO

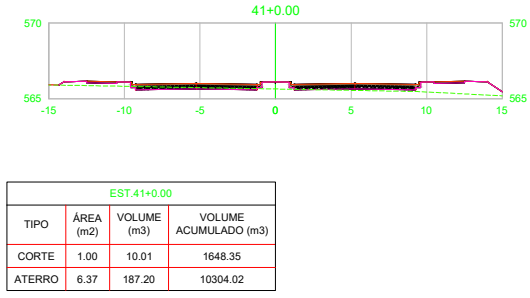

EST 41+00.00
TPO
AREA (m²)
VOLUME (m³)
ACUMULADO (m³)
CORTE
ATERRO

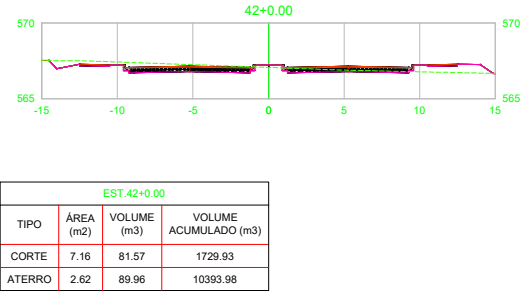

EST 42+00.00
TPO
AREA (m²)
VOLUME (m³)
ACUMULADO (m³)
CORTE
ATERRO

00	EMISSÃO INICIAL	27/11/2025
REV.	DESCRIÇÃO	DATA
PAVIMENTAÇÃO ASFÁLTICA - RUA 27 DE DEZEMBRO		
ELABORAÇÃO		
 MUNICÍPIO DE CAMPO MOURÃO GERÊNCIA DE INFRAESTRUTURA - SEIMOB CNPJ: 75.904.524/0001-06		RESP. TÊC. ENG.º JOSÉ AUGUSTO DAVANÇO CREA/PR 166.826/D
MUNICÍPIO DE CAMPO MOURÃO CNPJ: 75.904.524/0001-06		FOLHA
ENDEREÇO RUA 27 DE DEZEMBRO - CAMPO MOURÃO/PR		02/03
REFERÊNCIA		
PROJETO DE TERRAPLENAGEM / SEÇÕES TRANSVERSAIS		
ESCALA	ARQUIVO	FOLHA
1/500	2025-CM-TER-0001-A	A1 (841 x 594 mm)
VERSÃO	DATA	
REV. 00	27/11/2025	



VOLUME TOTAL						
NOTAS

1. TODAS AS COORDENADAS AQUI DESCRITAS ESTÃO GEORREFERENCIADAS AO SISTEMA GEODÉSICO BRASILEIRO E ENCONTRA-SE REPRESENTADO NO SISTEMA UTM, REFERENCIADO AO MERIDIANO CENTRAL 51° WGR, TENDO COMO DATUM O SIRGAS 2000;

00	EMISSION INICIAL	27/11/2025
REV.	DESCRIÇÃO	DATA
PAVIMENTAÇÃO ASFÁLTICA - RUA 27 DE DEZEMBRO		
ELABORAÇÃO		
 MUNICÍPIO DE CAMPO MOURÃO GERÊNCIA DE INFRAESTRUTURA - SEIMOB CNPJ: 75.904.524/0001-06		RESP. TÉCN. ENG.º JOSÉ AUGUSTO DAVANÇO CREA/PR 166.826/D
ENDEREÇO		FOLHA
RUA 27 DE DEZEMBRO - CAMPO MOURÃO/PR		03/03
REFERÊNCIA		
PROJETO DE TERRAPLENAGEM / SEÇÕES TRANSVERSAIS		
ESCALA	ARQUIVO	VERSÃO
1/500	2025-CM-TER-0001-A	REV. 00
FOLHA		DATA
A1 (841 x 594 mm)		27/11/2025