


RUA LEMOS DO PRADO

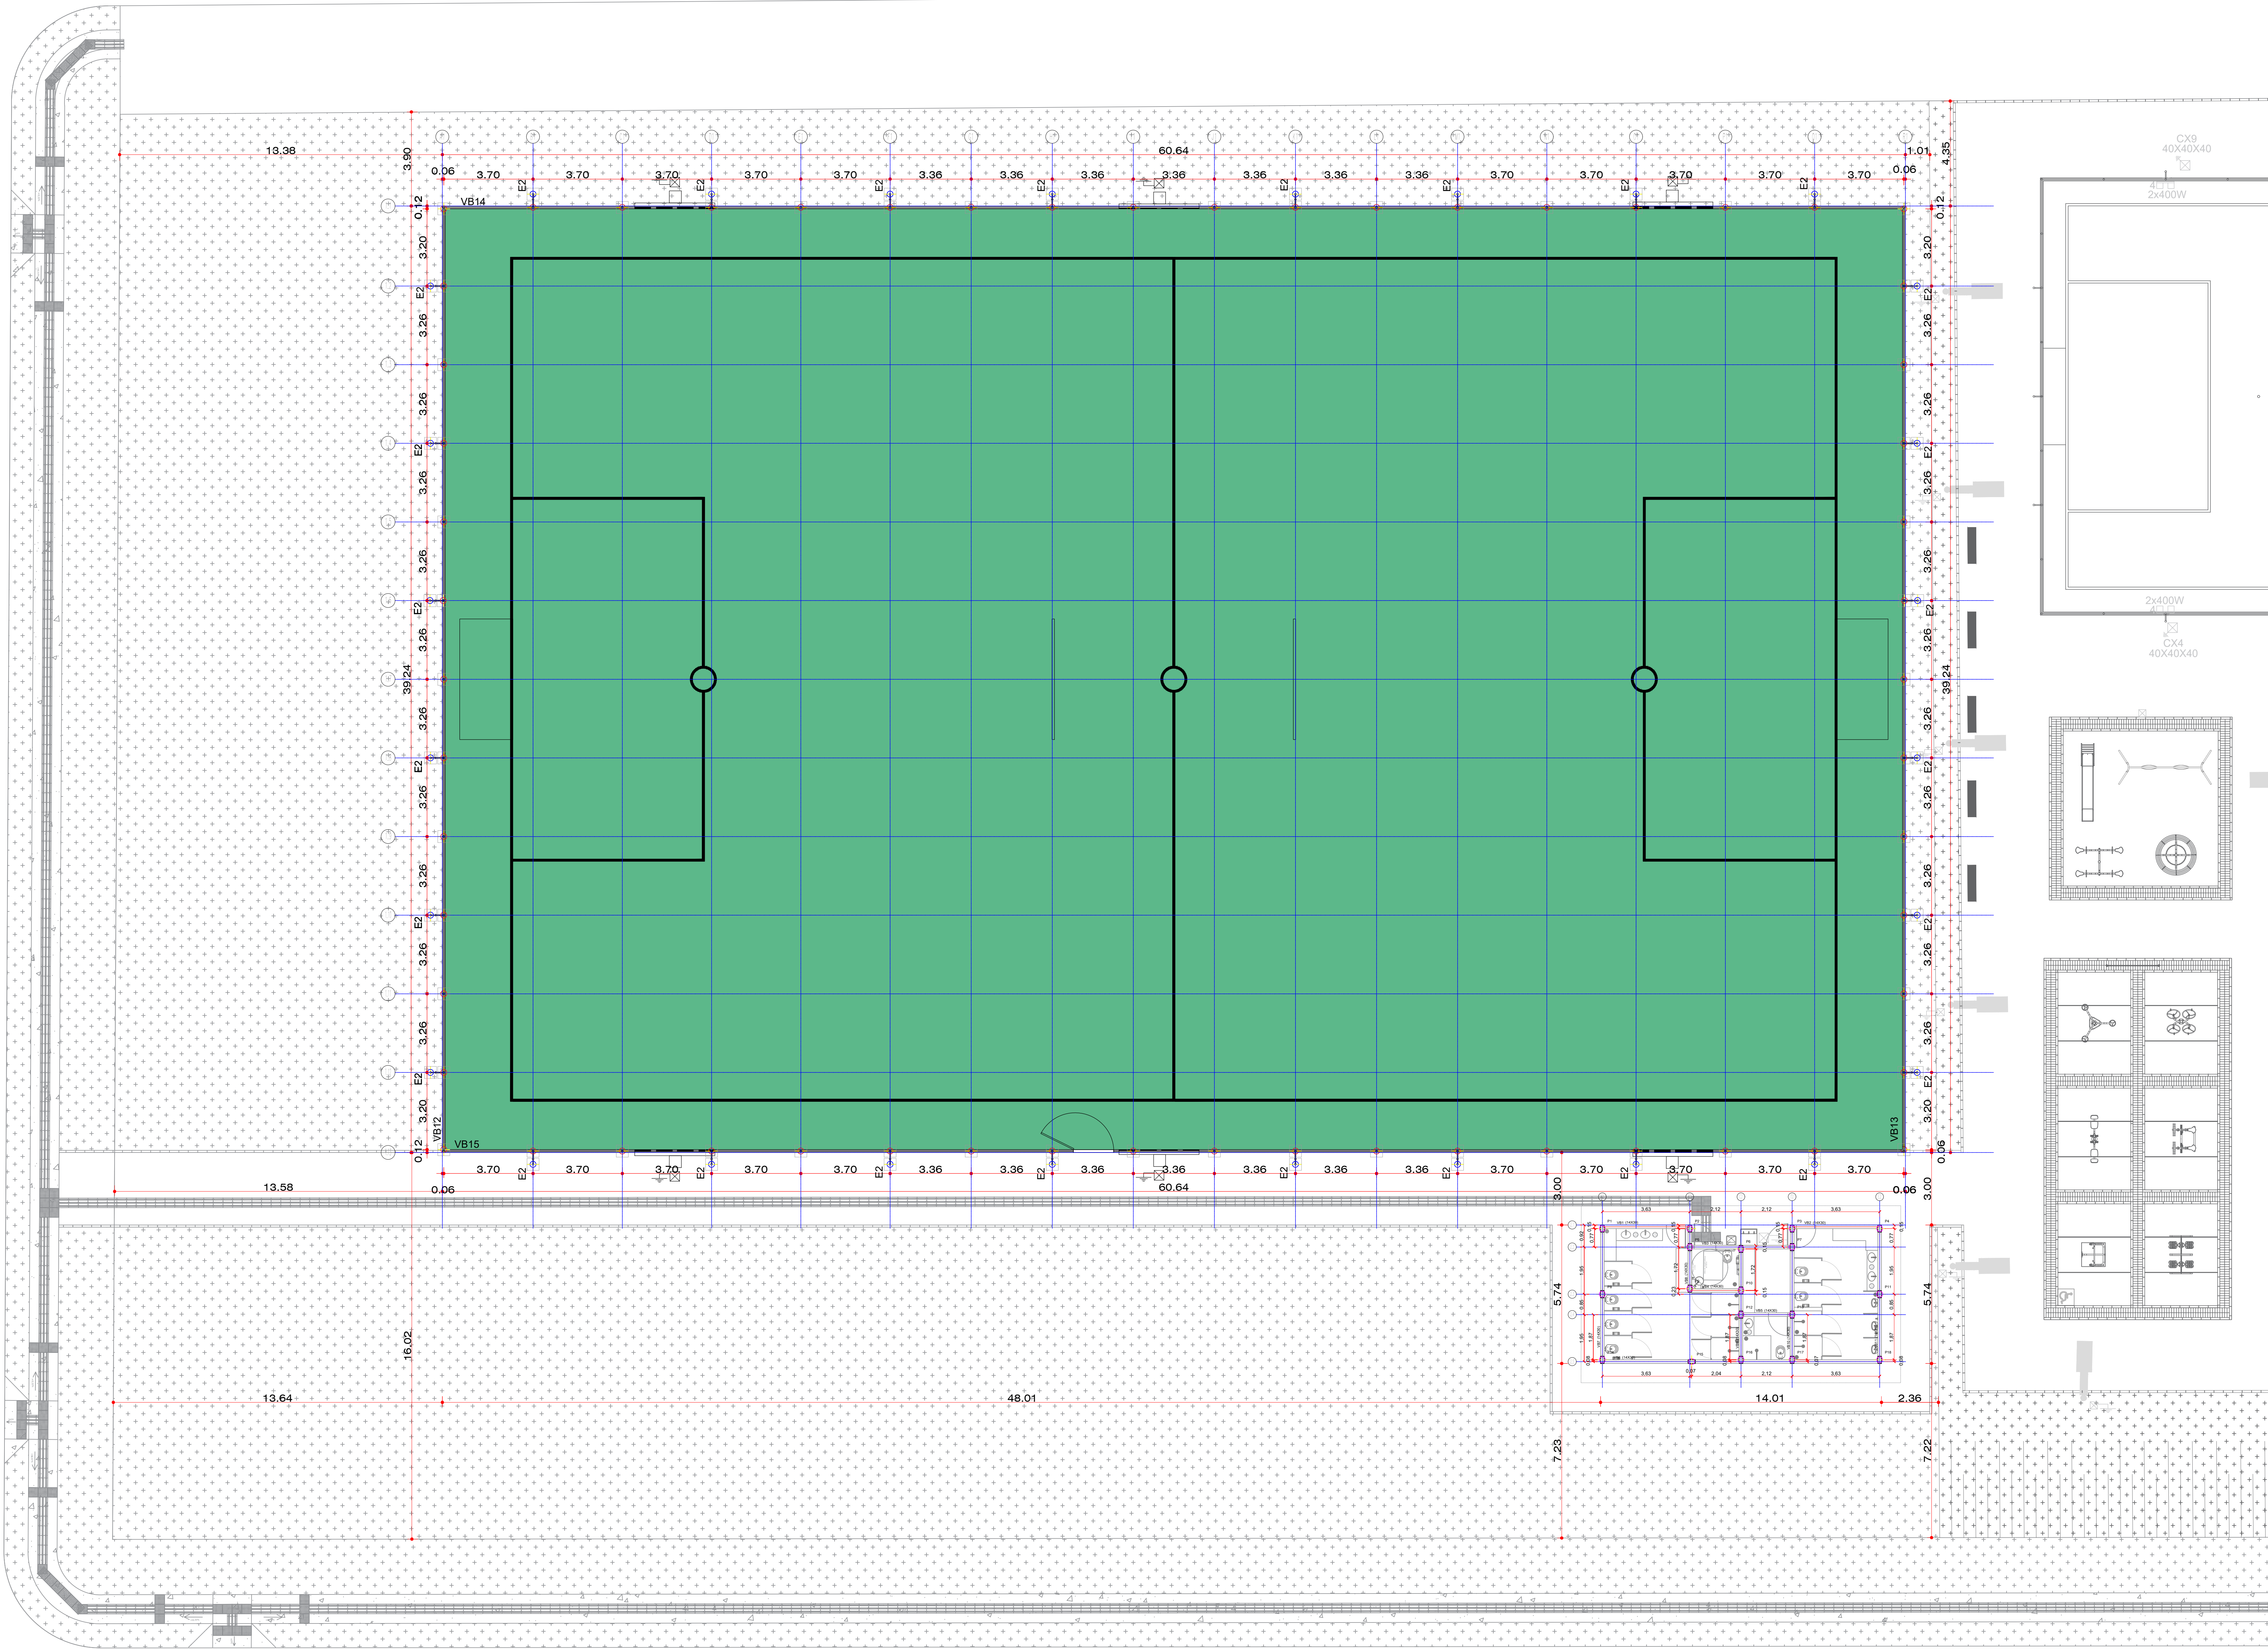

IMPLANTAÇÃO GERAL - LOCAÇÃO DE ESTACAS
Escala 1:100

PROJETO ESTRUTURAL



GEPP



MUNICÍPIO DE CAMPO MOURÃO
SECRETARIA DE INFRAESTRUTURA, SEGURANÇA E
MOBILIDADE URBANA

Projeto: 1587 - Rua (E2) 118 1185 - Pav (E2) 118 1186 - CEP 87011-185 - Campo Mourão

PROPRIETÁRIO

MUNICÍPIO DE CAMPO MOURÃO - PR

OBRA

IMPLANTAÇÃO DE INFRAESTRUTURA ESPORTIVA - JARDIM INDIANÓPOLIS

LOCAL

PULVAR PARANA, Nº33, LOTE 01, QUADRA 05 - JARDIM INDIANÓPOLIS - CAMPO MOURÃO / PR

PROPRIETÁRIO

MUNICÍPIO DE CAMPO MOURÃO
CPF Nº 15.561.000/01-00

PROJETO

Caroline Tonet Santos
CAROLINE TONET SANTOS
RUA DOA, 125 - JARDIM

EXECUÇÃO

Ass:

REFERÊNCIA

IMPLANTAÇÃO GERAL - LOCAÇÃO DAS ESTACAS

DATA

ABRIL/2024

ESCALA

INDICADA

DESENHO

CAROLINE

PROJETO

CAROLINE

PREFEITO

JOÃO DOUGLAS FABRÍCIO

SECRETÁRIO

JÚLIO CESAR RENISZ

PRANCHAS

5/7