

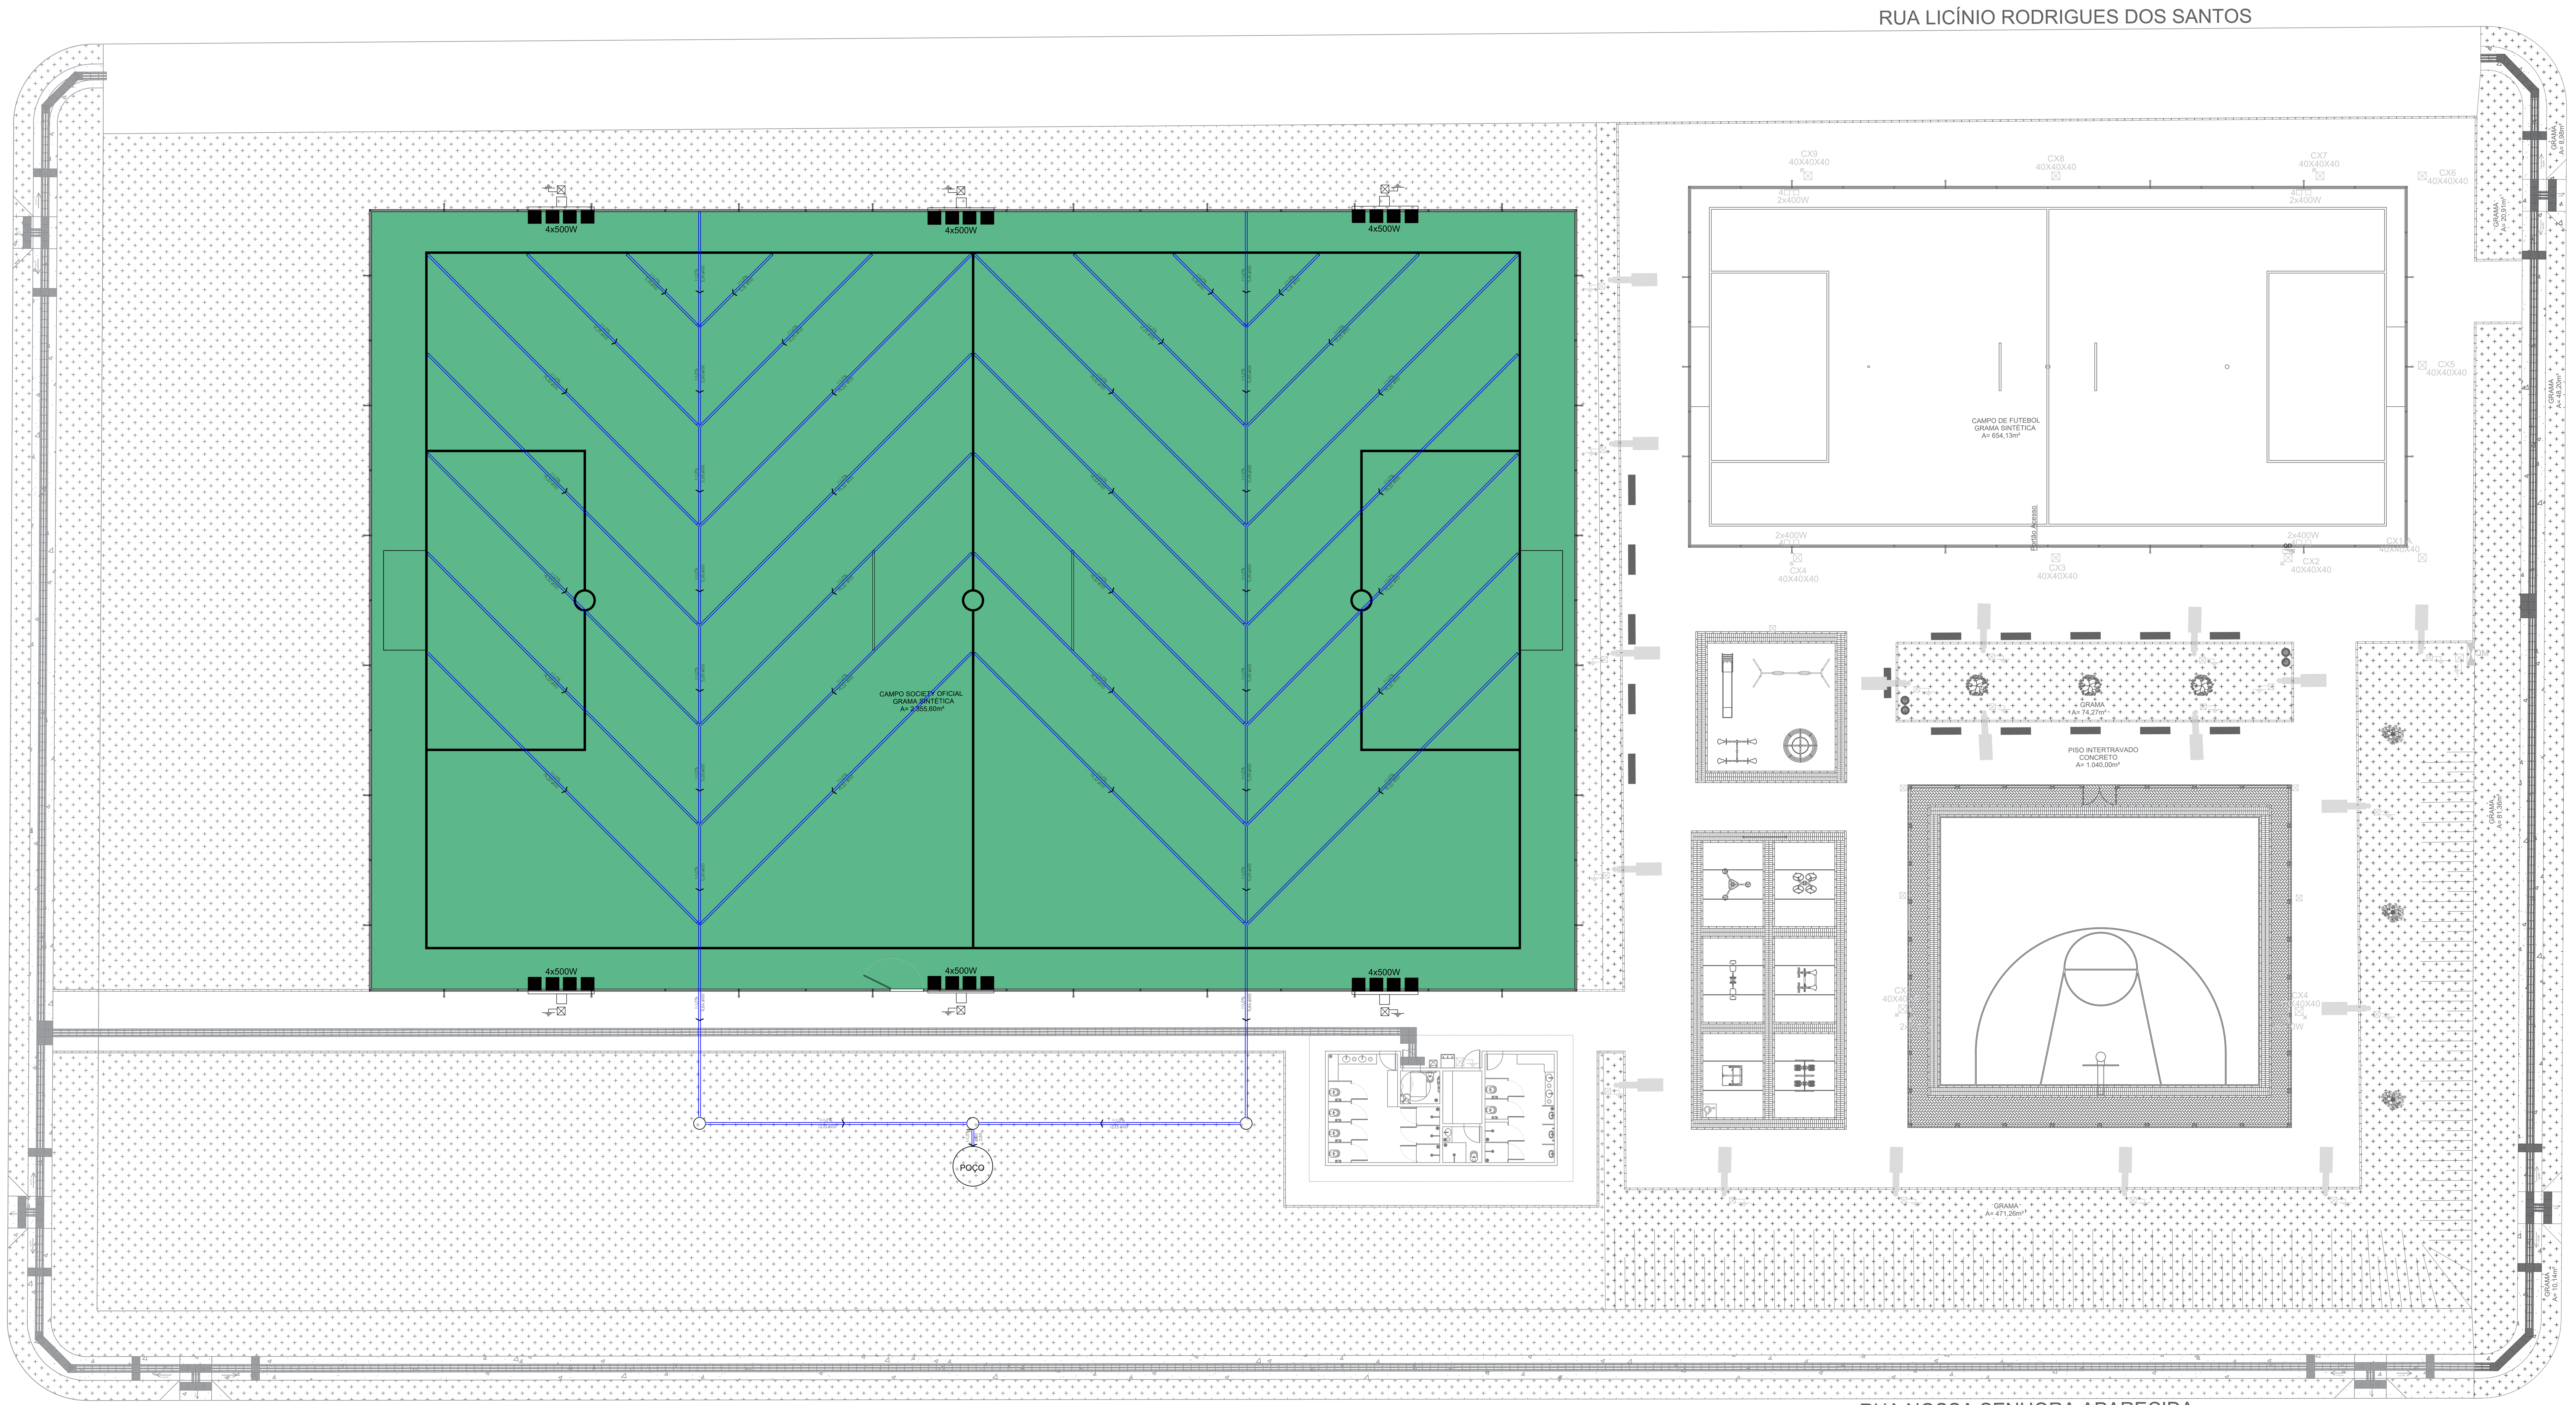



IMPLANTAÇÃO - ÁGUA PLUVIAL
ESC 1:125

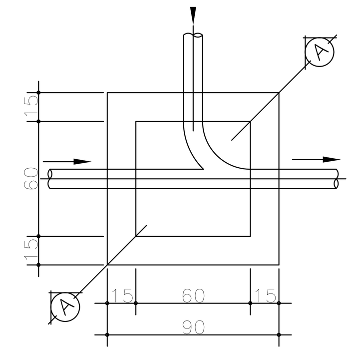

DETALHE - CAIXA DE INSPEÇÃO
SEM ESCALA

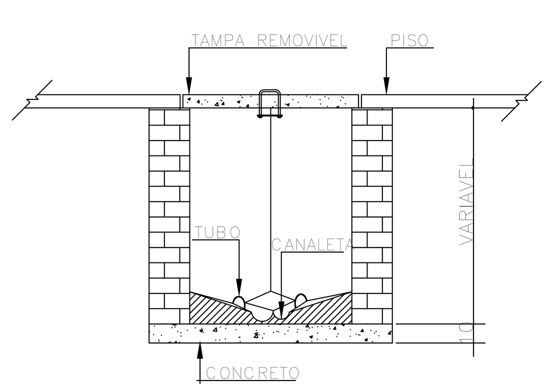

CORTE AA - CAIXA DE INSPEÇÃO
SEM ESCALA

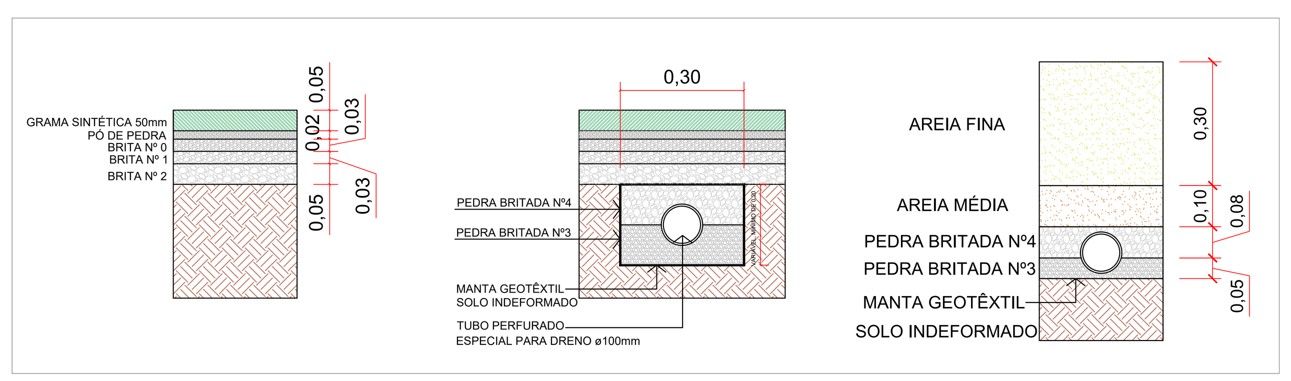

CORTES TRASVERSAIS
ESC 1:10

DRENAGEM DO CAMPO		
CAIXA ENTERRADA HIDRÁULICA RETANGULAR EM ALVENARIA COM TIJOLOS CERÂMICOS MACIÇOS, DIMENSÕES INTERNAS: 0,6X0,6X0,6 M PARA REDE DE DRENAGEM. AF_12/2020	UN	3,00
TUBO PVC, SERIE NORMAL, ESGOTO PREDIAL, DN 100 MM, FORNECIDO E INSTALADO EM PRUMADA DE ESGOTO SANITÁRIO OU VENTILAÇÃO. AF_08/2022	M	46,39
EXECUÇÃO DE DRENO FRANCÊS VERTICAL, CAIXA DE BRITA 1,20MX1,20MX2,80M	UN	1,00
DRENO ESPINHA DE PEIXE (SEÇÃO 0,40 X 0,40 M), COM TUBO DE PVC CORRUGADO RÍGIDO PERFURADO, DN 100 MM, ENCHIMENTO COM BRITA, ENVOLVIDO COM MANTA GEOTÊXTIL, INCLUSIVE CONEXÕES. AF_07/2021	M	527,74

PROJETO HIDROSSANITÁRIO

GEPP – Gerência de Planejamento e Projetos, Município de Campo Mourão

MUNICÍPIO DE CAMPO MOURÃO
SECRETARIA DE INFRAESTRUTURA, SEGURANÇA E MOBILIDADE URBANA
Rua Brasil, 1407 - Fone (044) 518 1140 - Fax (044) 518 1136 - CEP 87301-140 - Campo Mourão.

PROPRIETÁRIO: MUNICÍPIO DE CAMPO MOURÃO - PR

OBRA: IMPLANTAÇÃO DE INFRAESTRUTURA ESPORTIVA - JARDIM INDIANÓPOLIS
LOCAL: RUA LAR PARANÁ, Nº343 LOTE 01, QUADRA 05 - JARDIM INDIANÓPOLIS - CAMPO MOURÃO / PR

PROPRIETÁRIO	PROJETO	EXECUÇÃO
MUNICÍPIO DE CAMPO MOURÃO CNP Nº 75.904.524/0001-06	Caroline Tonet Santos:04709962936 CAROLINE TONET SANTOS ENG. CIVIL - PR- 191273/D	ASS.

REFERÊNCIA
IMPLANTAÇÃO - ÁGUA PLUVIAL
CORTES TRANSVERSAIS
DETALHE - CAIXA DE INSPEÇÃO
TABELA DE QUANTITATIVO

DATA: ABRIL/2026
ESCALA: INDICADA
DESENHO: CAROLINE
PROJETO: CAROLINE

PRANCHA 6/8

PREFEITO: JOÃO DOUGLAS FABRÍCIO
SECRETÁRIO: JÚLIO CESAR RENISZ