

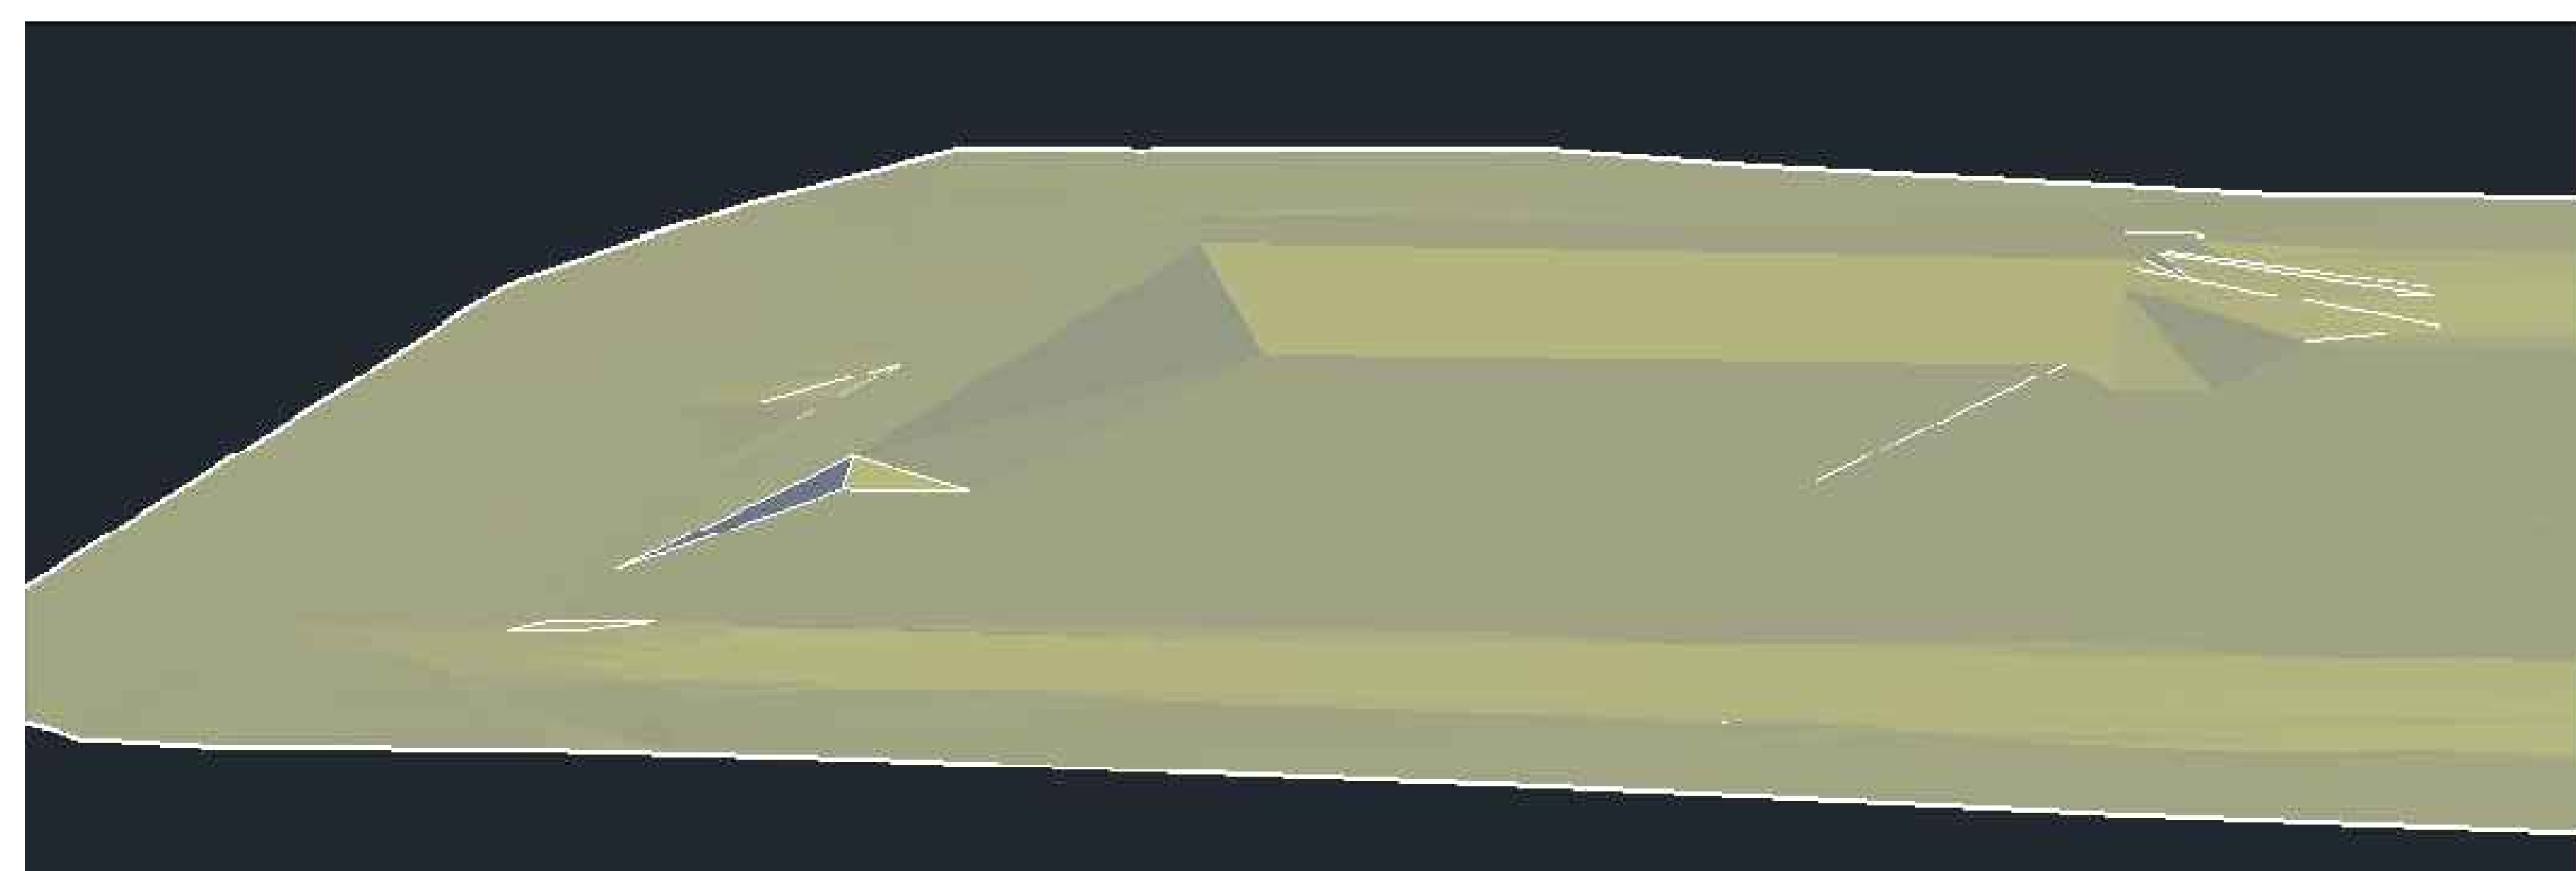
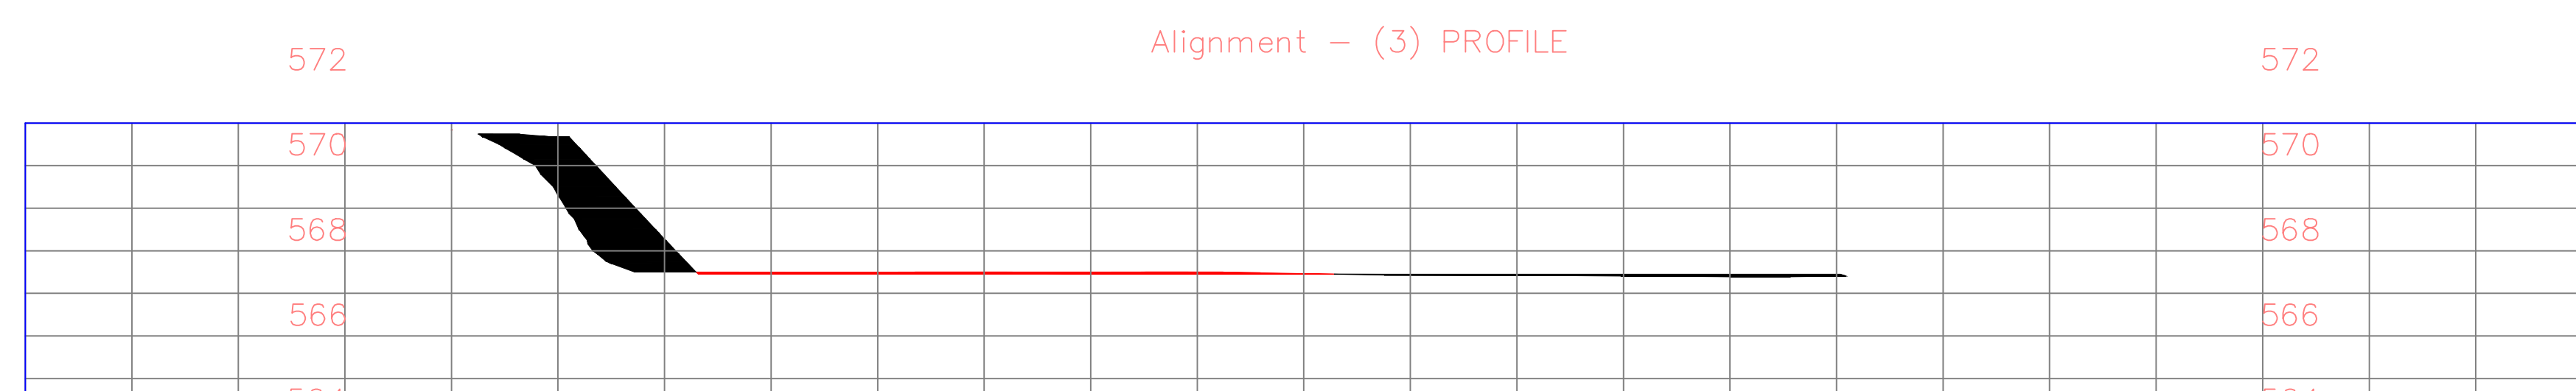
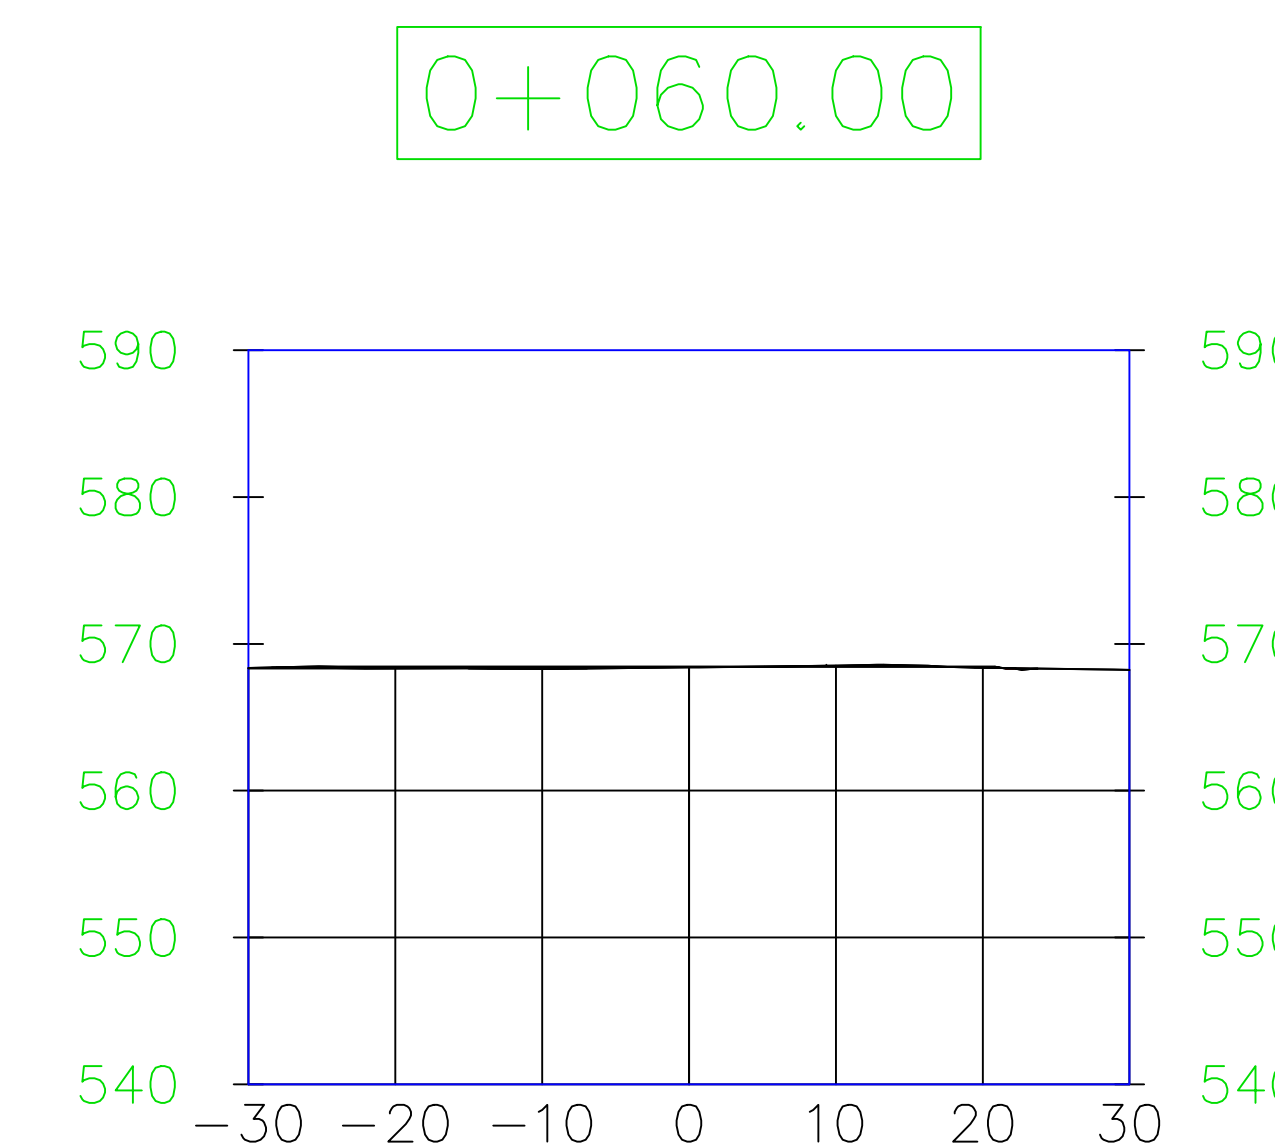
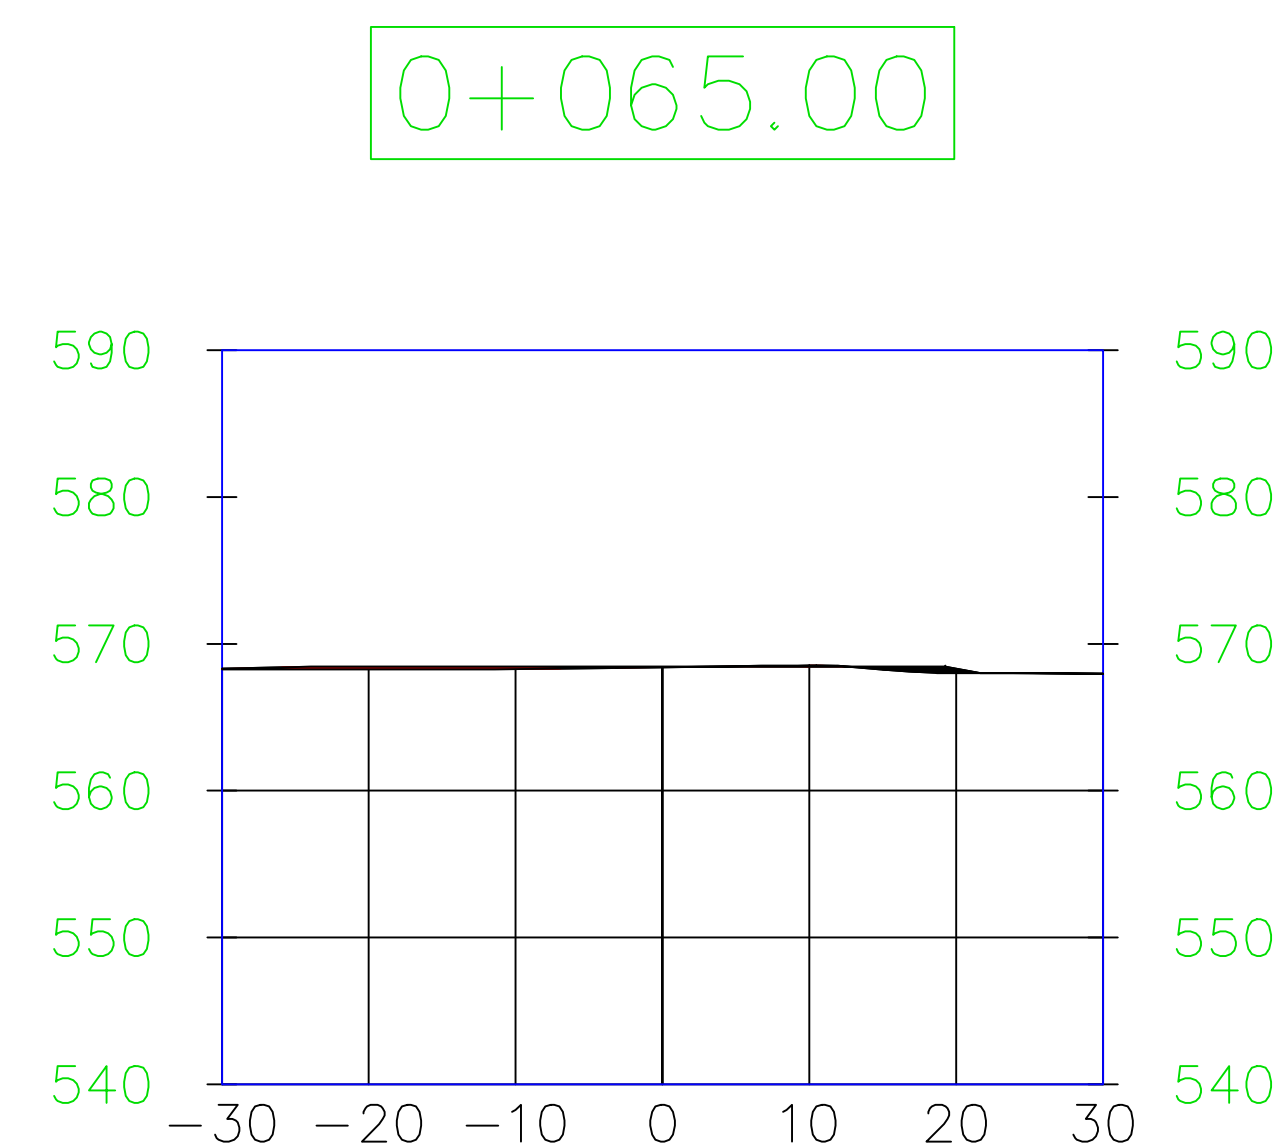
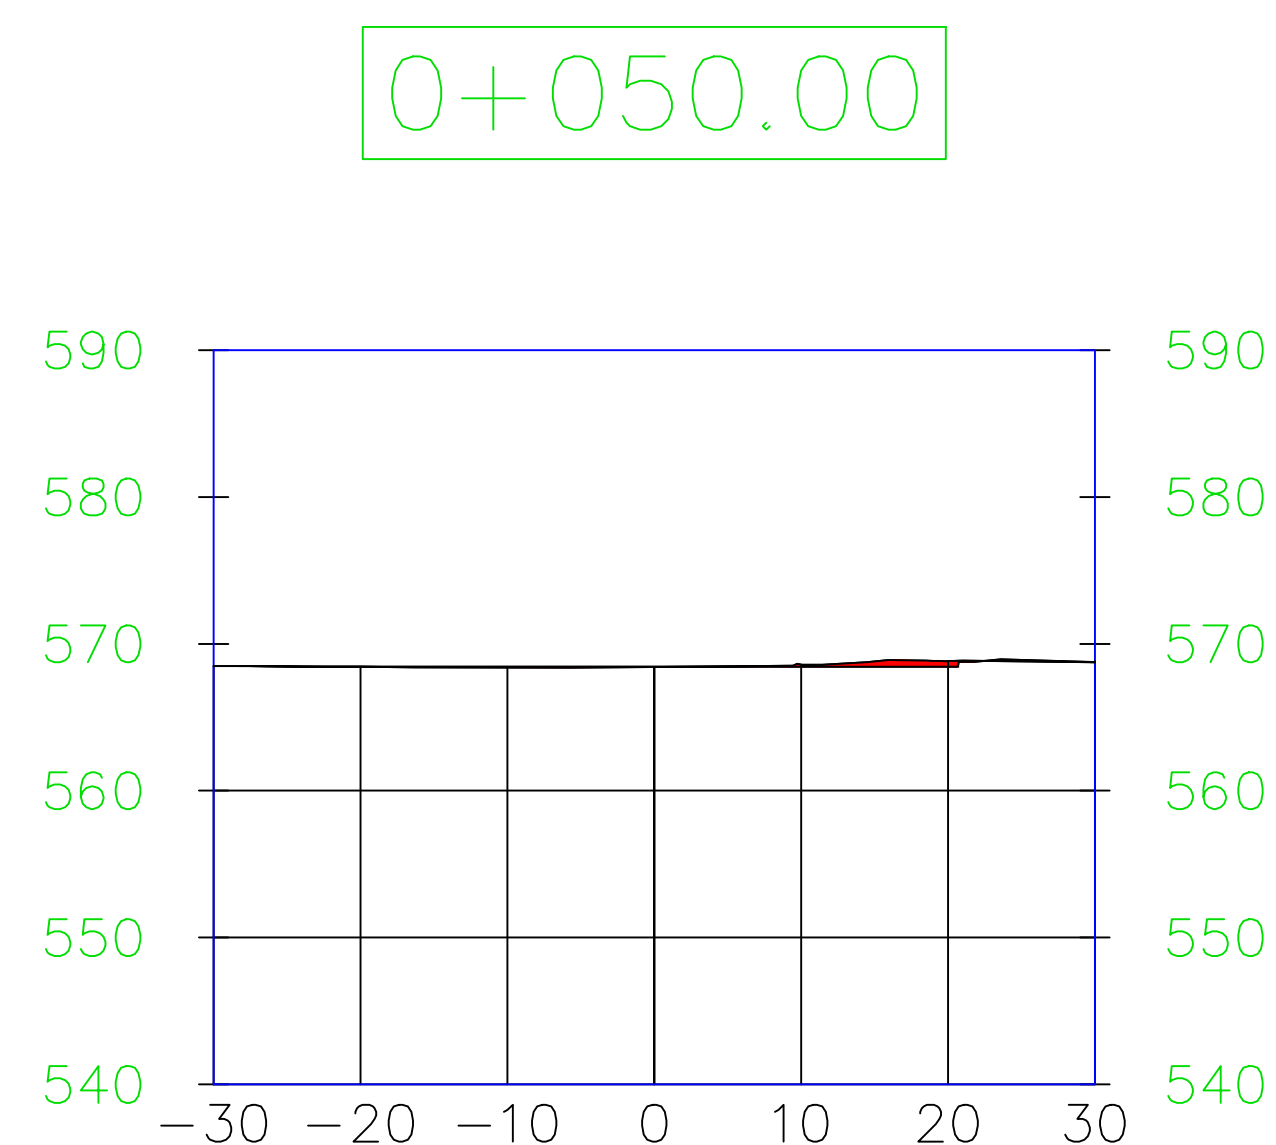
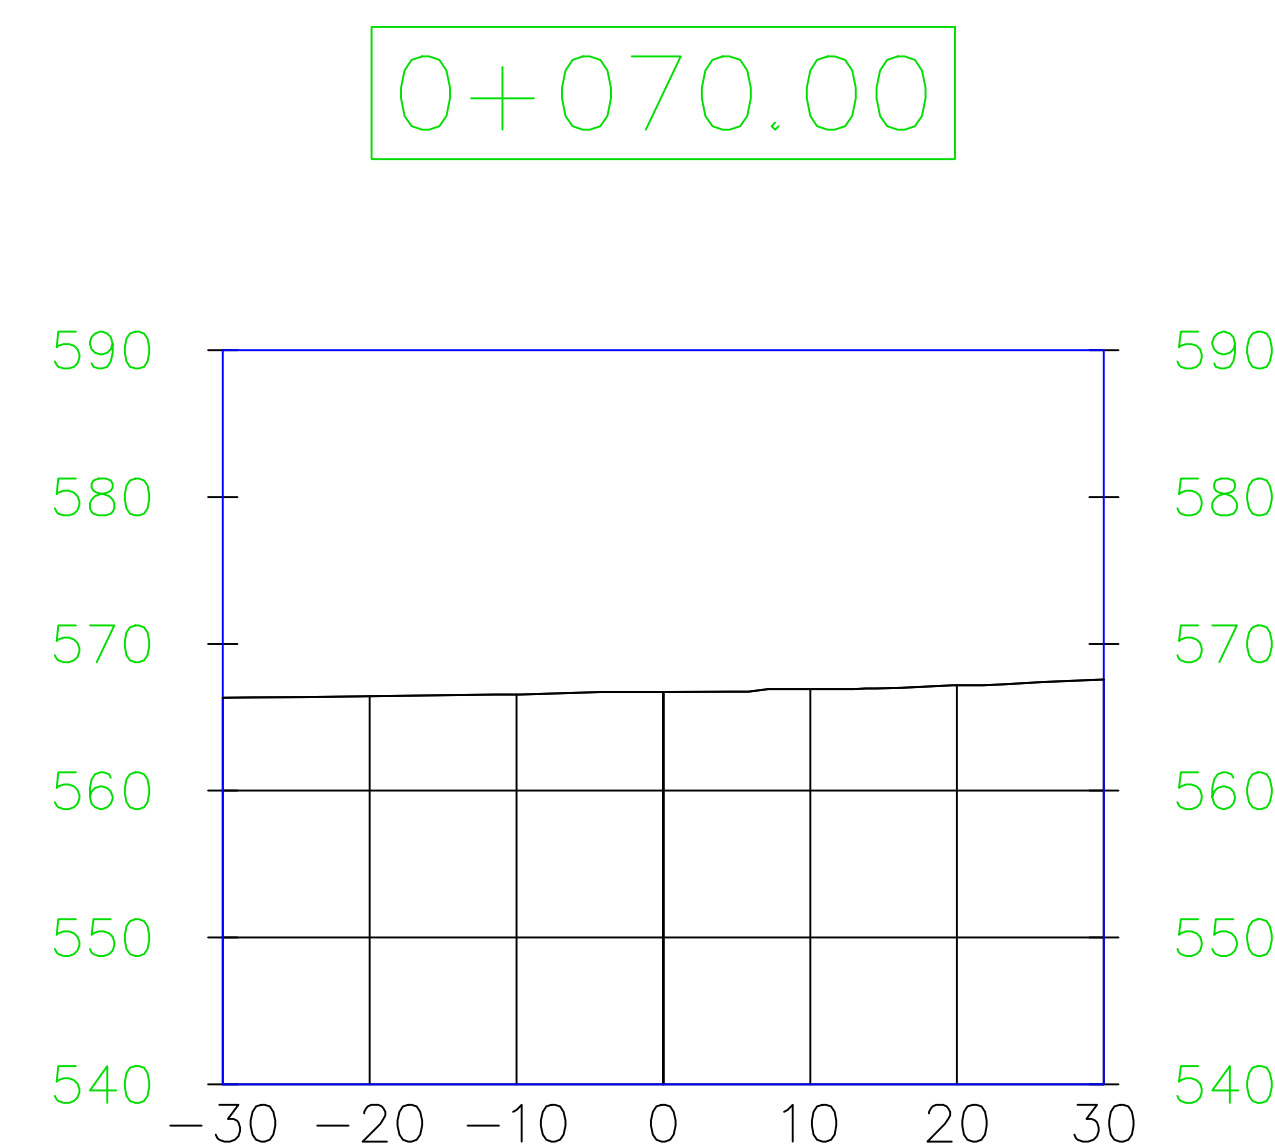
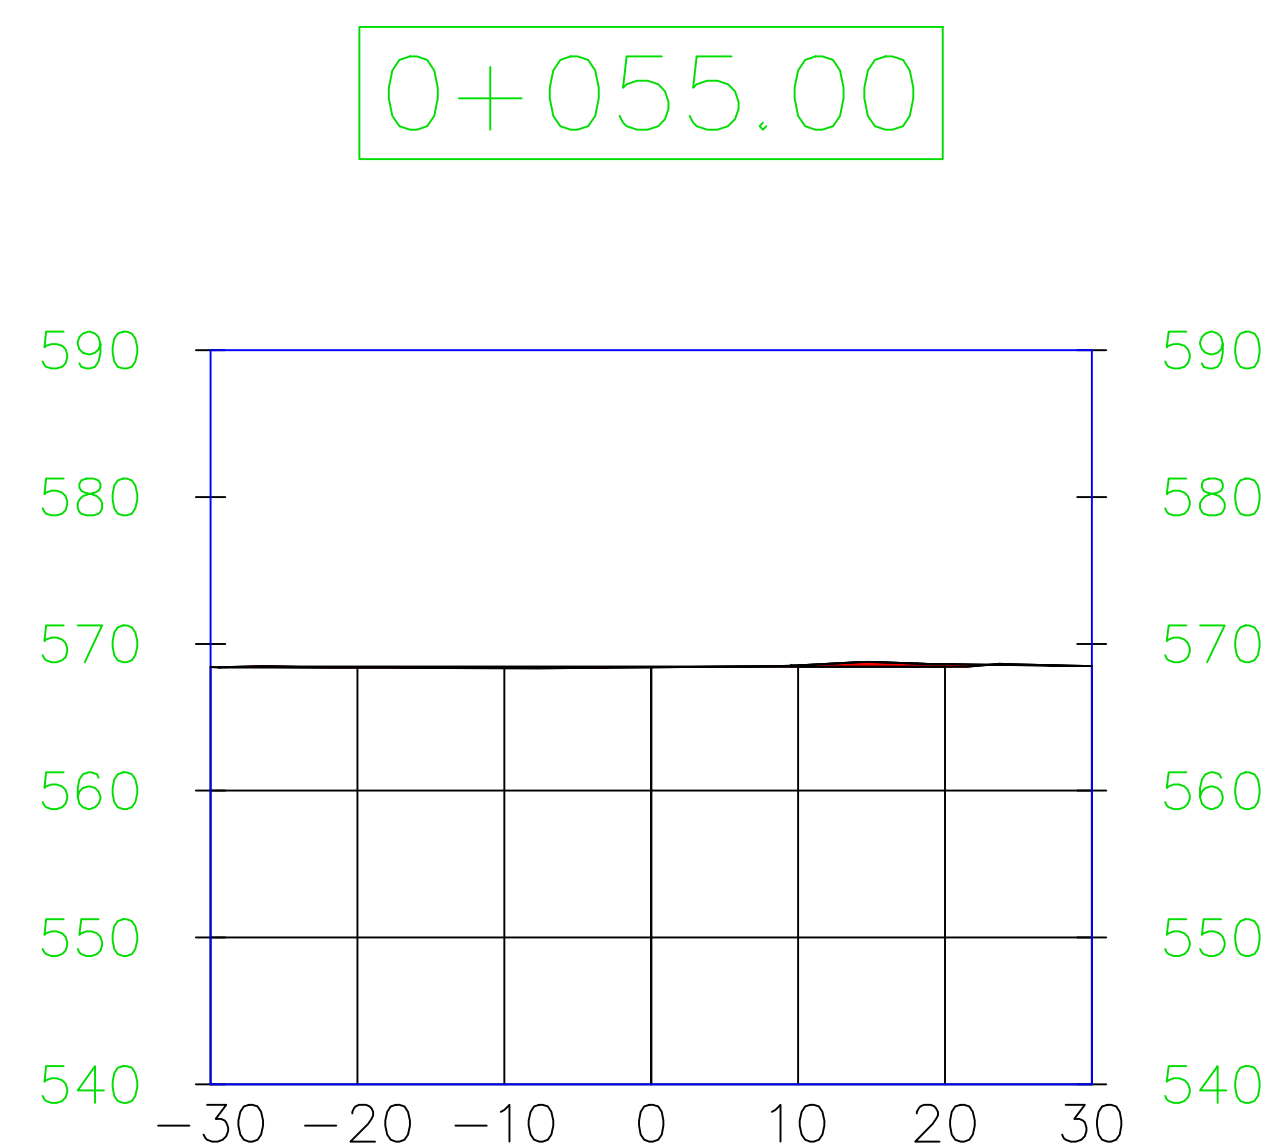
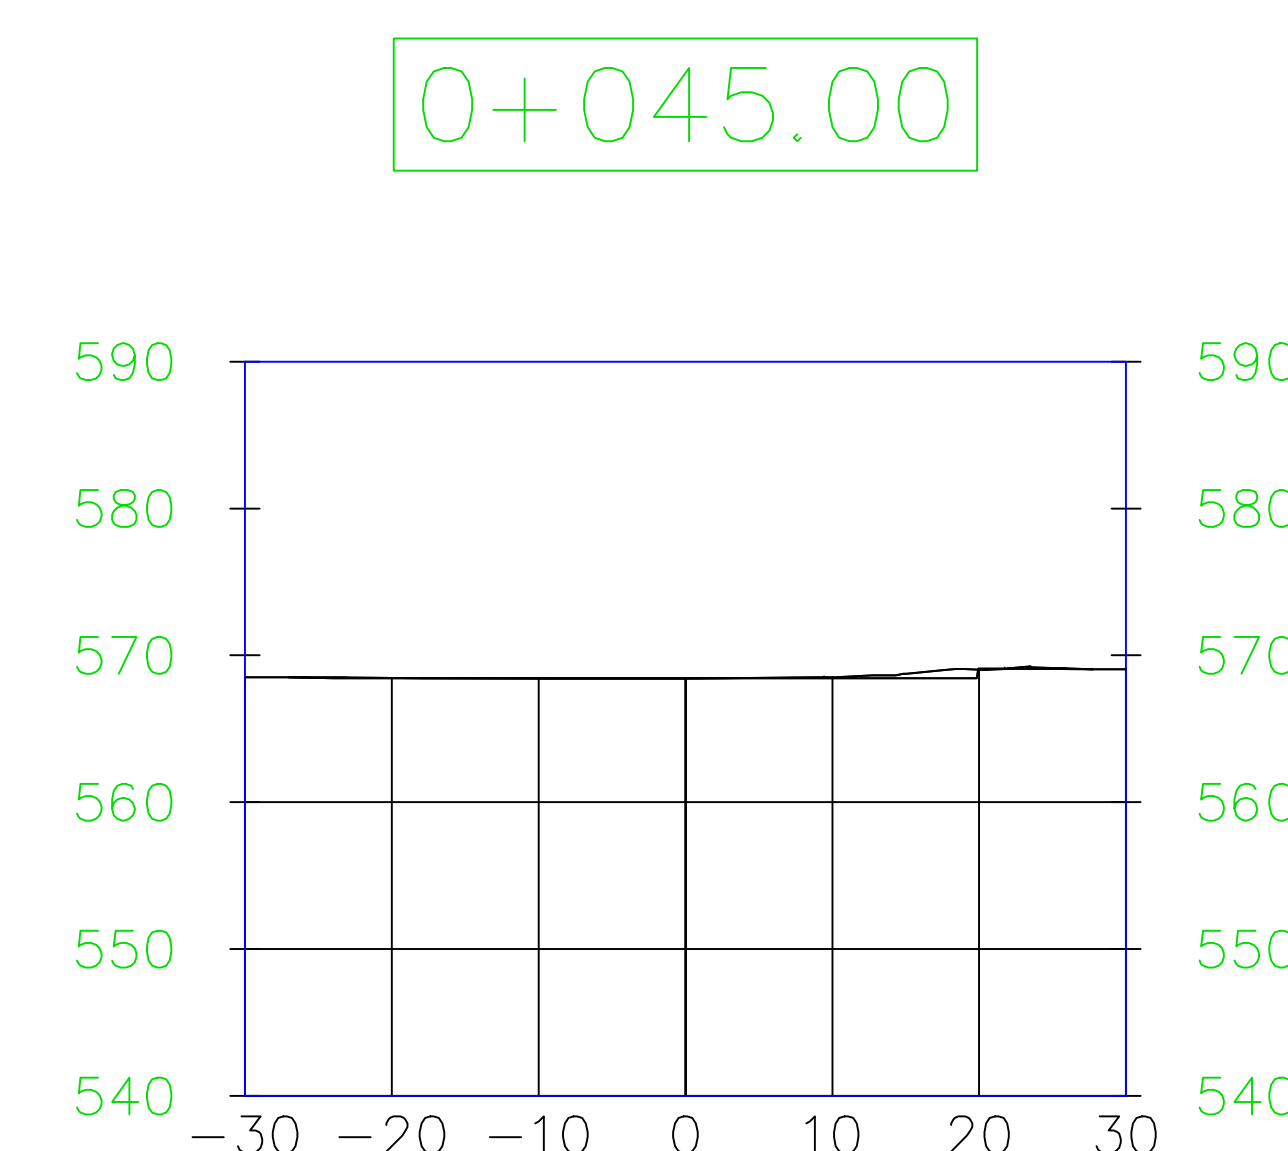
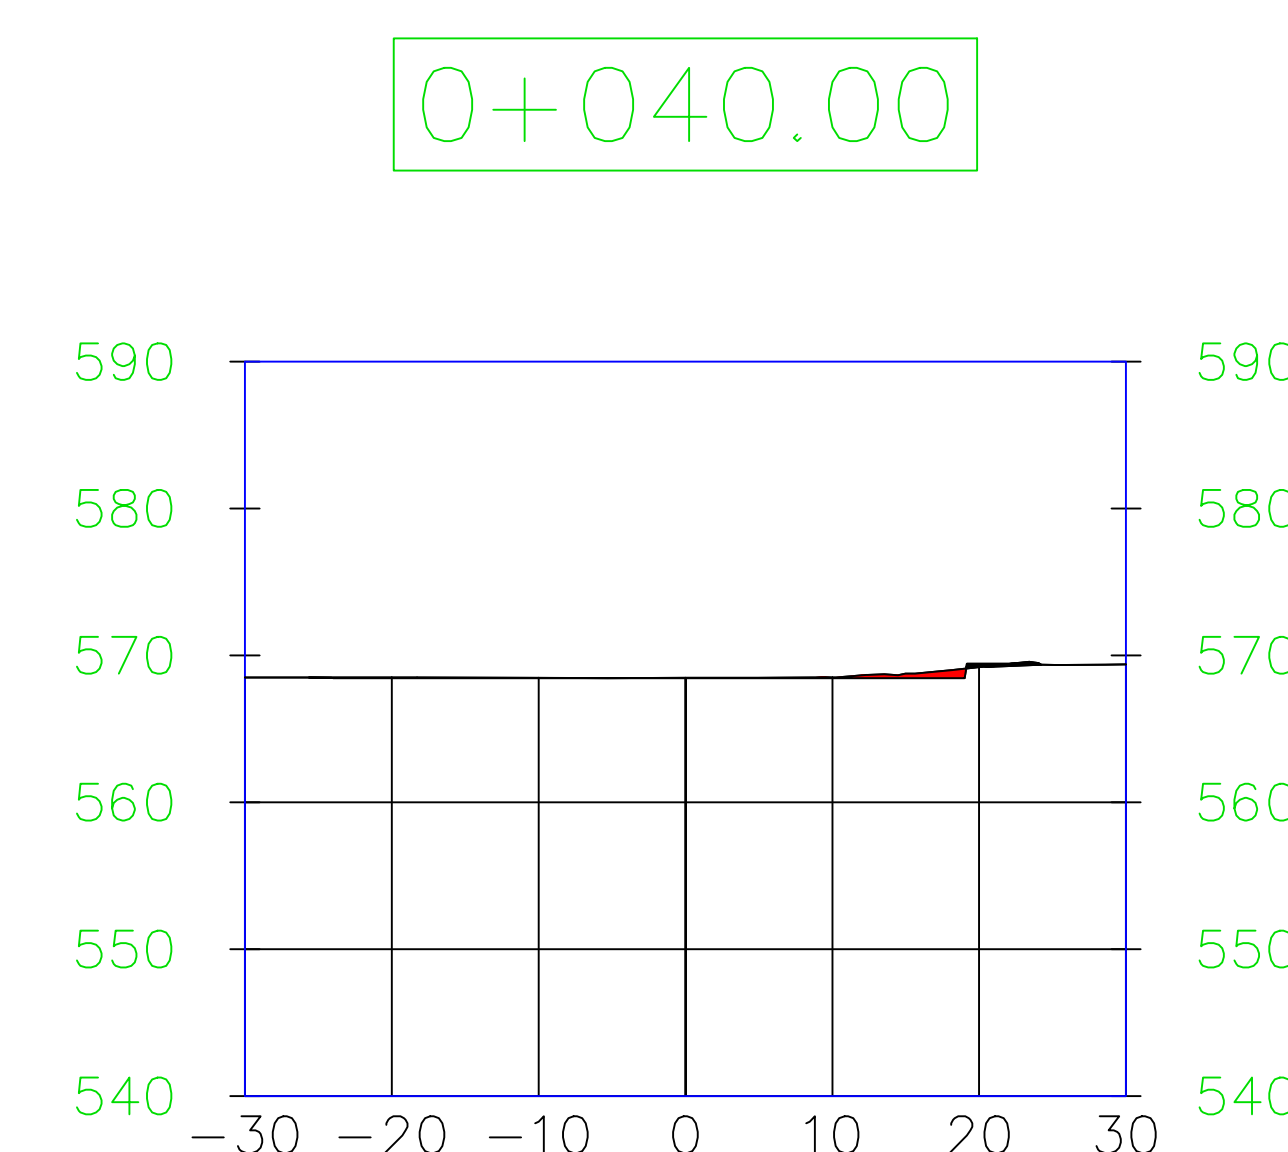
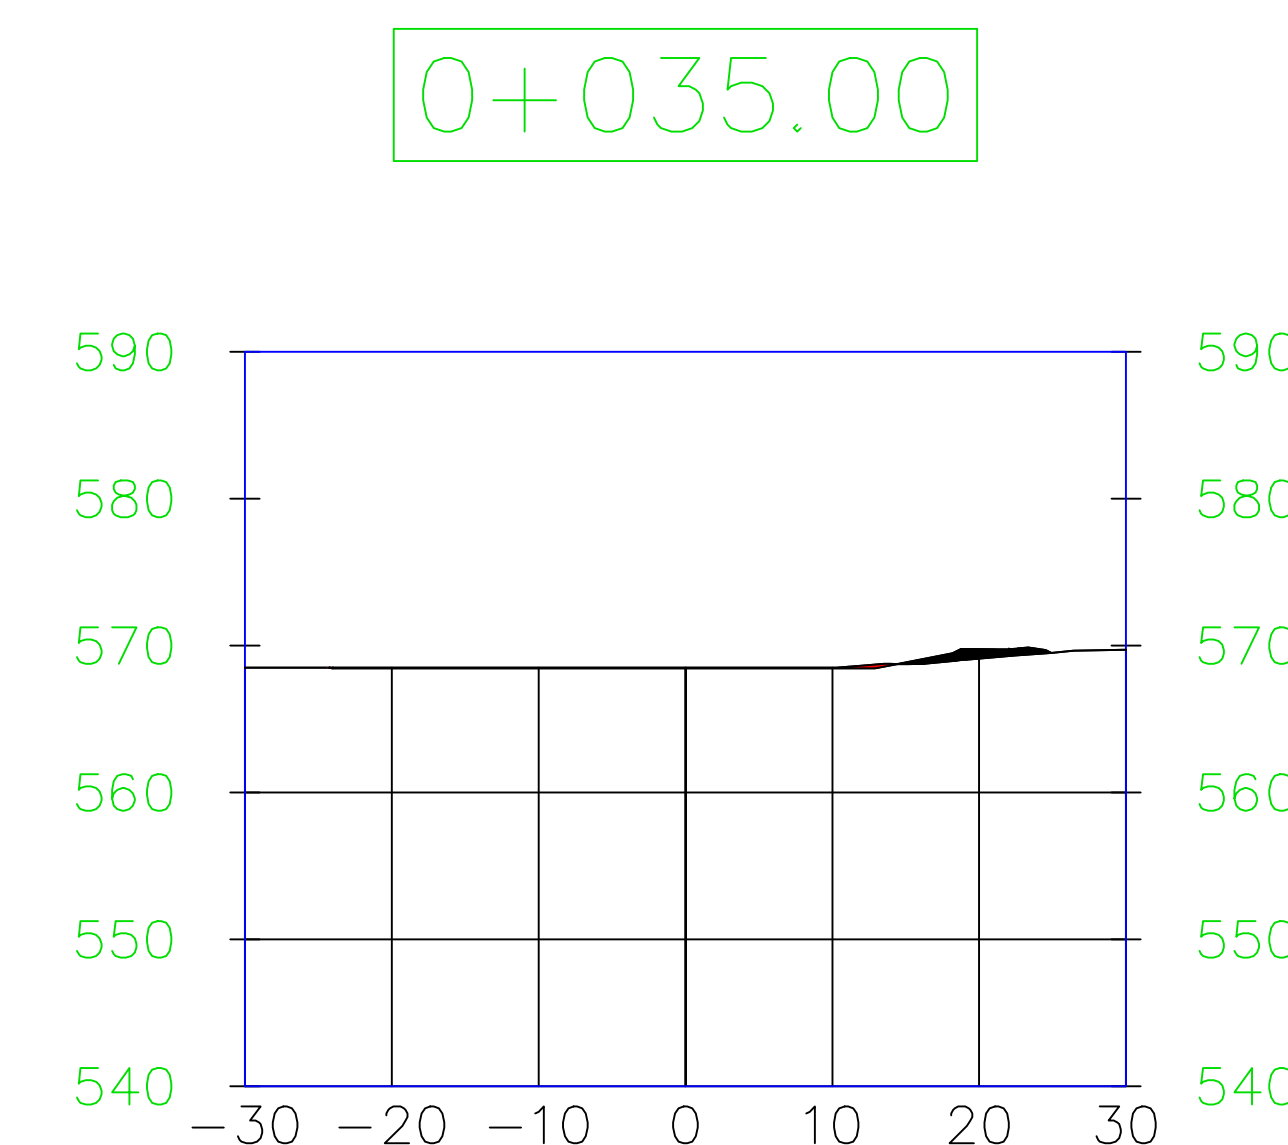
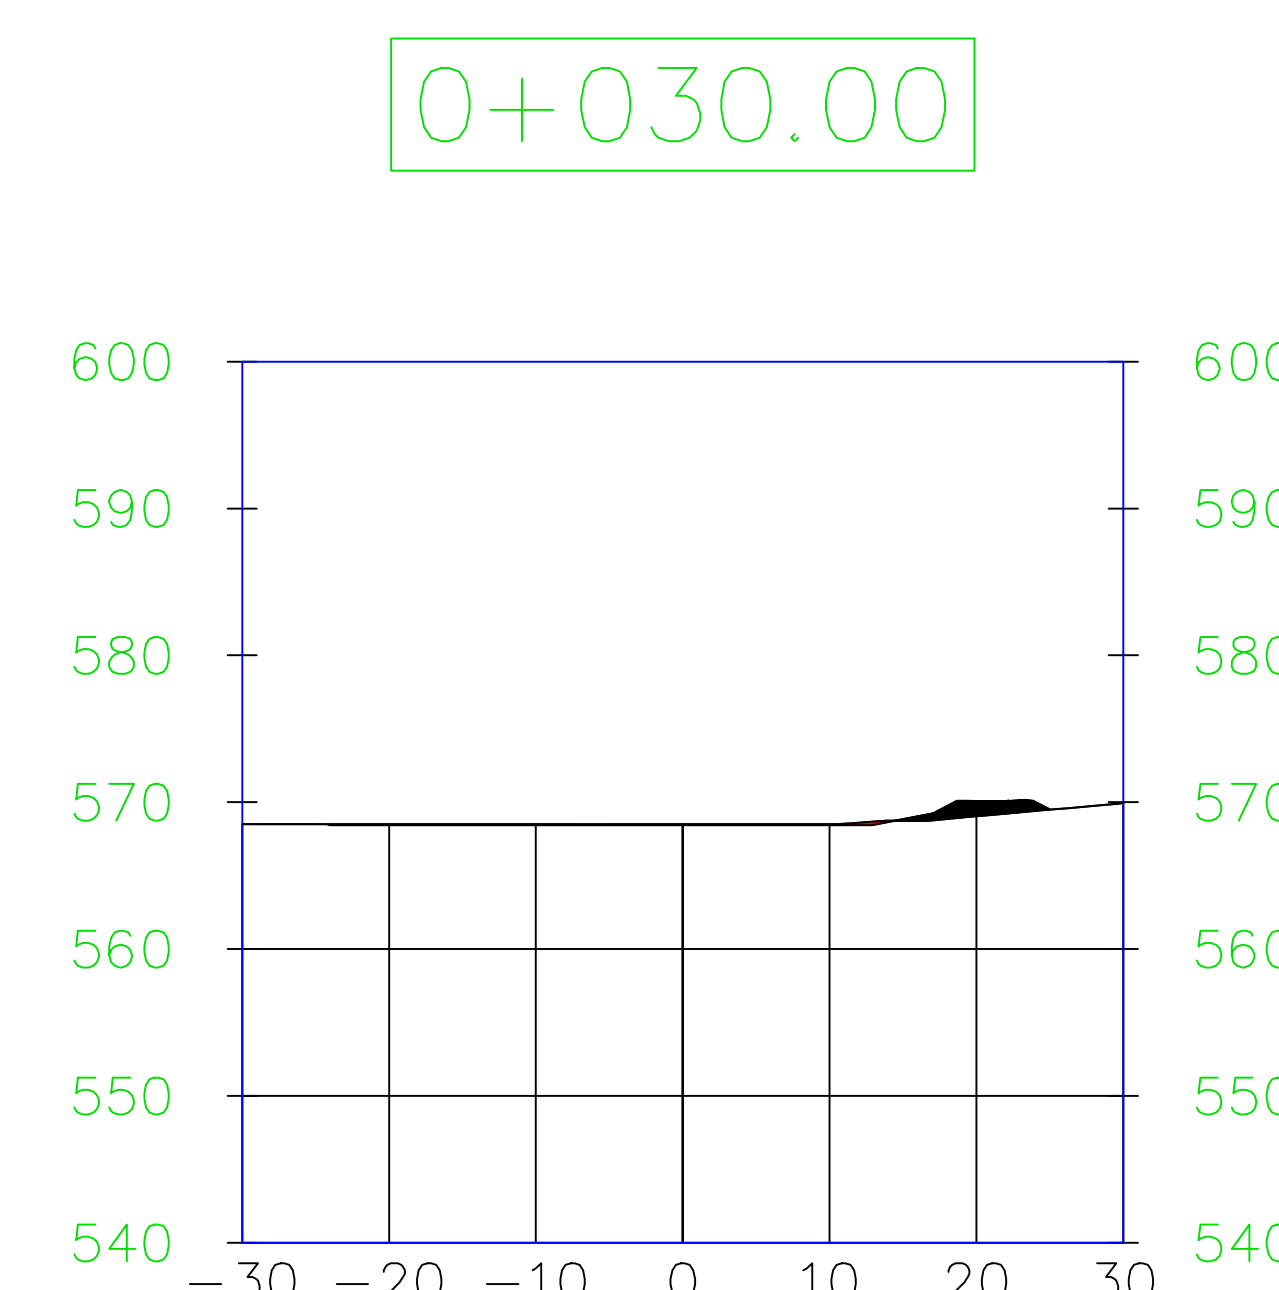
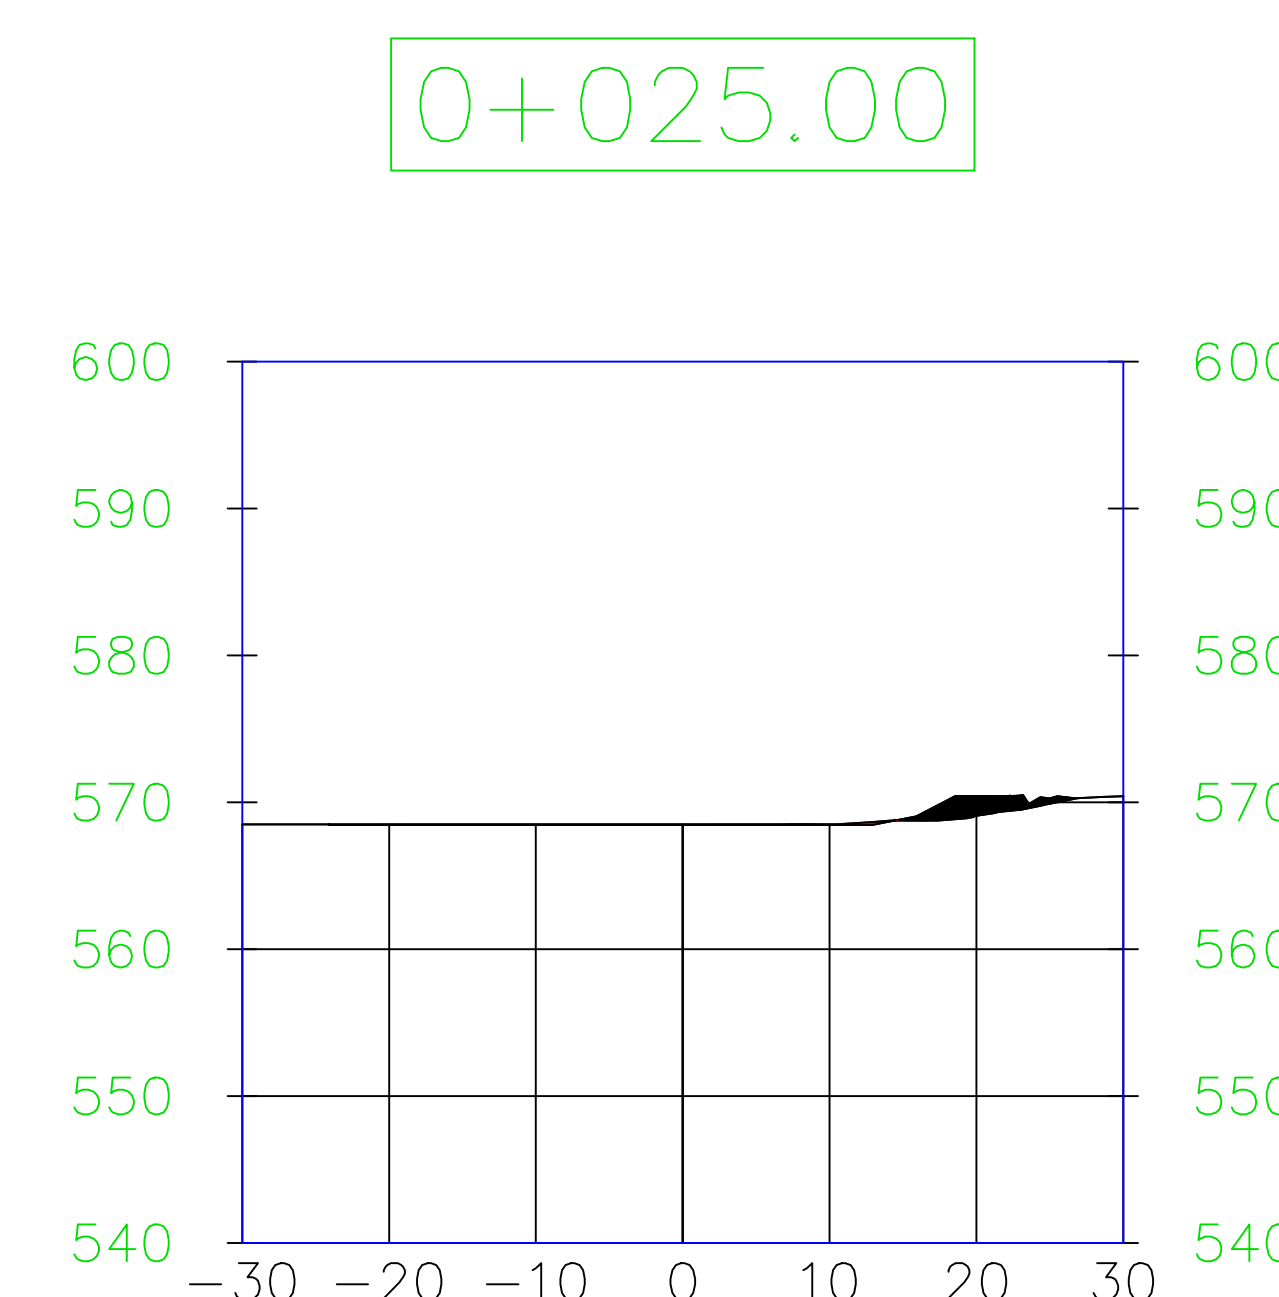
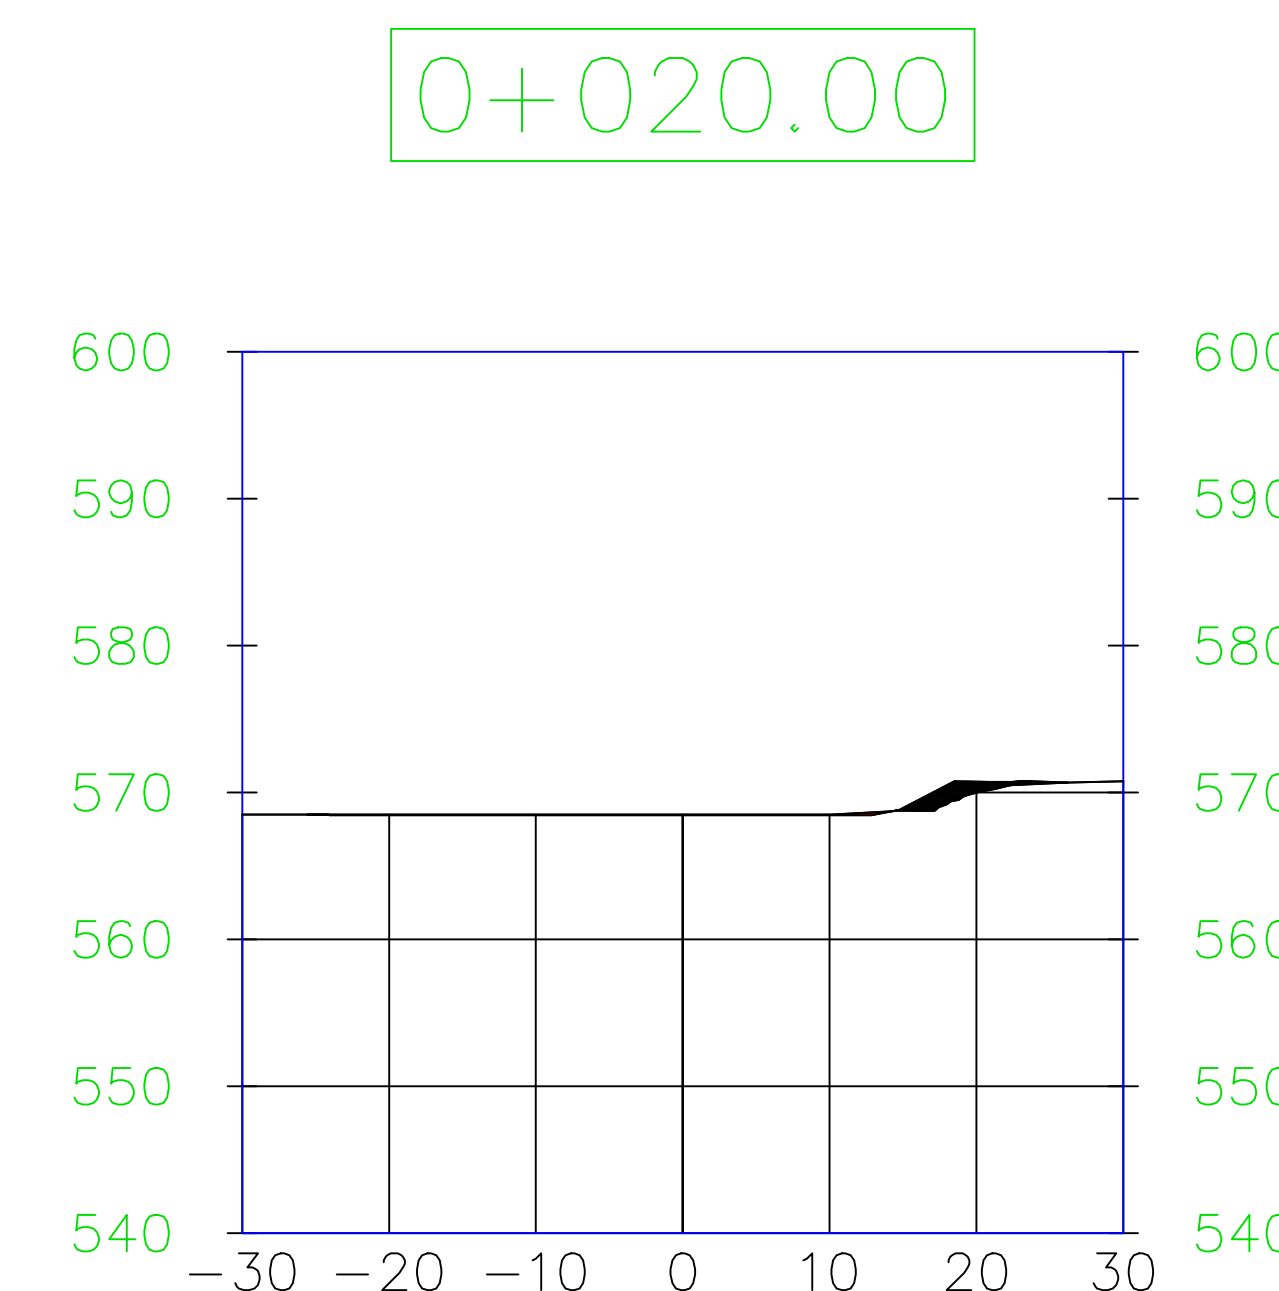
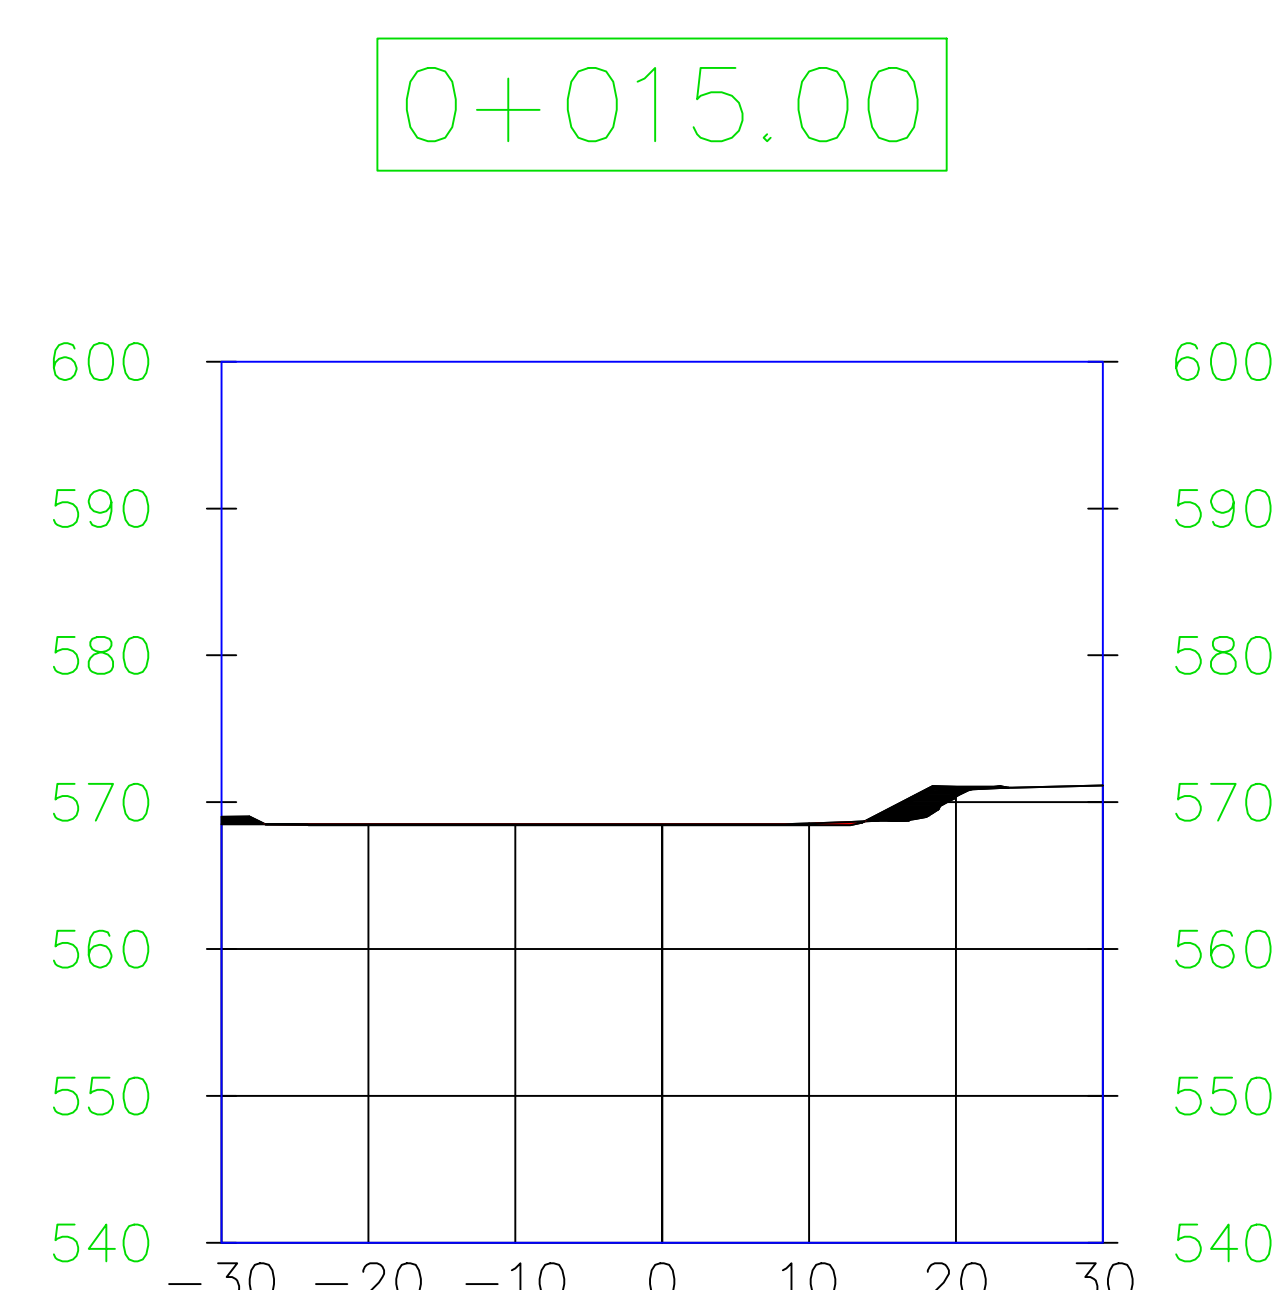


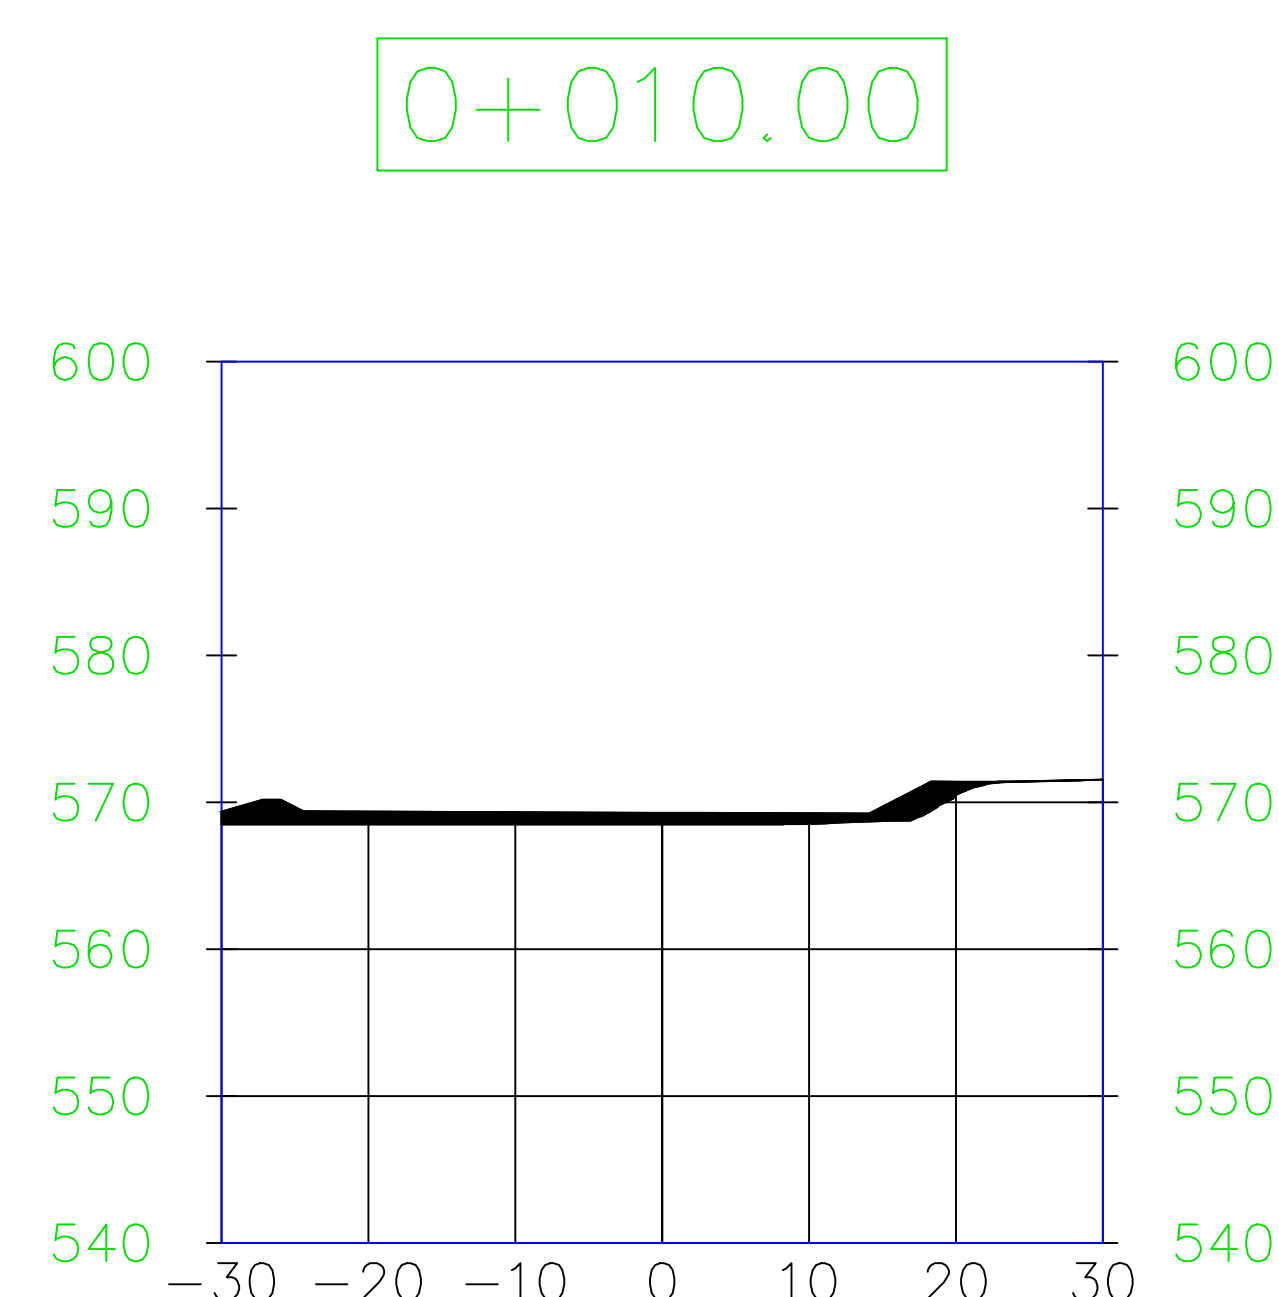

	ATERRO	TABELA DE CORTE / ATERRO						
		FATOR CORTE		FATOR ATERRO		CORTE	ATERRO	Net
	CORTE	VOLUME	1.400	0.600	210.96 Cu. M.		459.52 Cu. M.	248.57 Cu. M.<Fill>
		Totals			210,96 m³		459,52 M³	248,57 m³ <ATERRO>

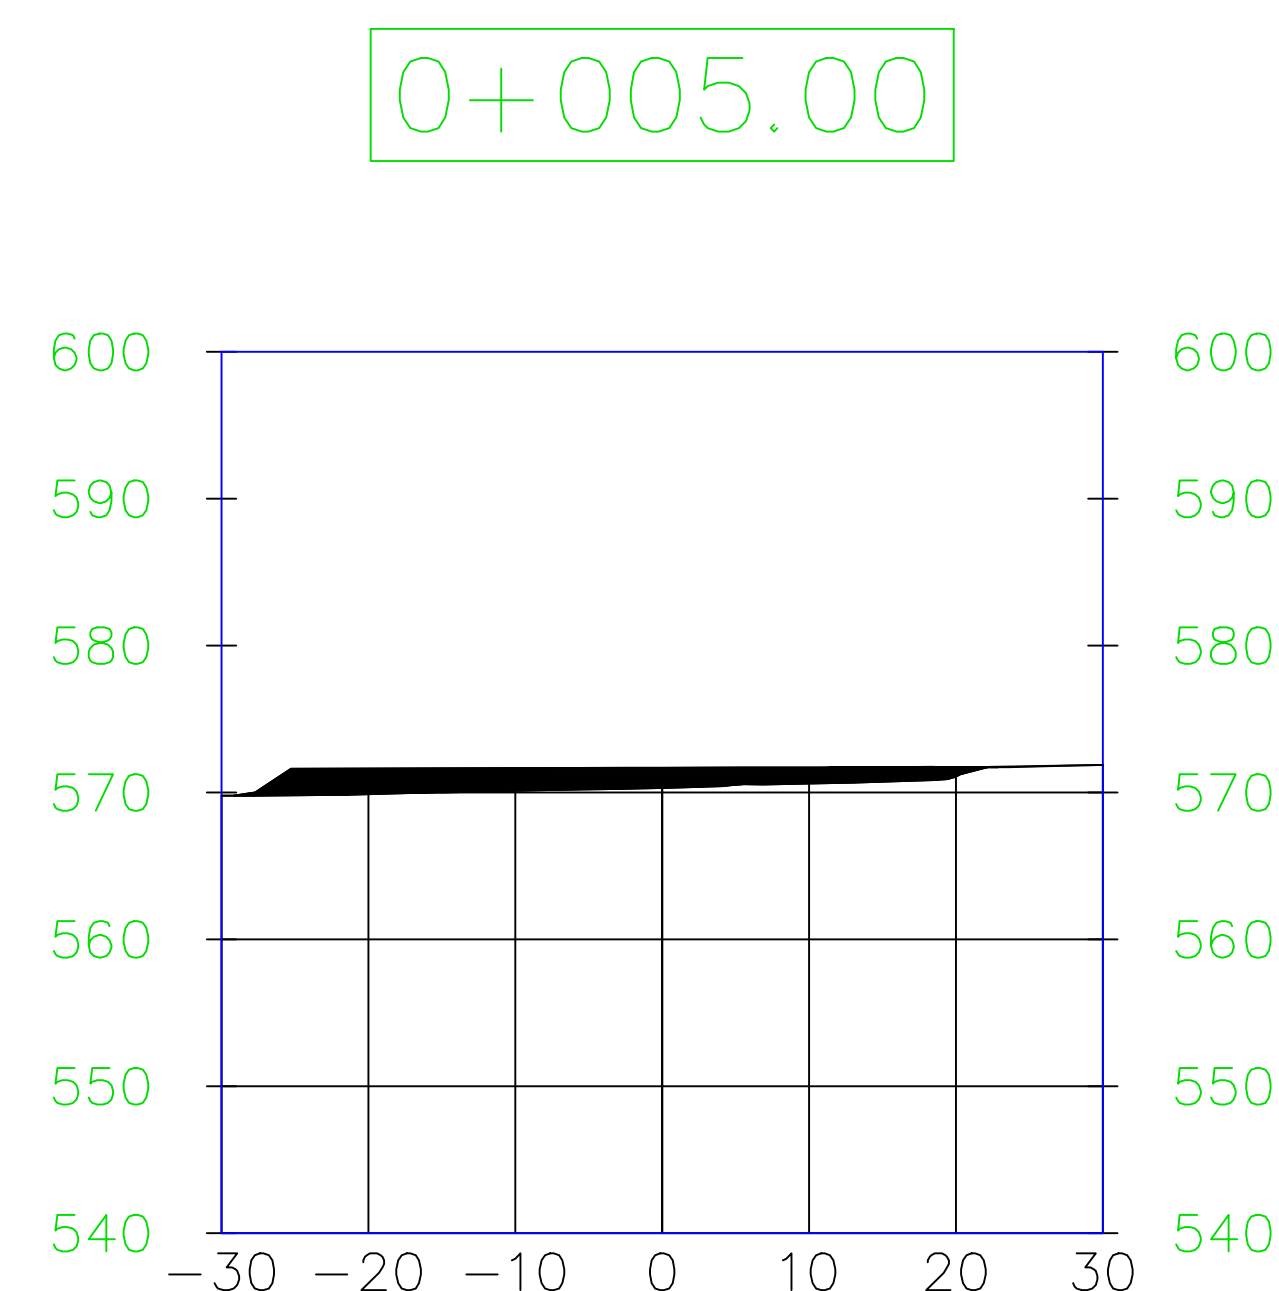

PROJETO PLANALTIMÉTRICO E TERRAPLANAGEM			
MUNICÍPIO DE CAMPO MOURÃO SECRETARIA DE INFRAESTRUTURA, SEGURANÇA E MOBILIDADE URBANA			
Rua Brasil, 1407 – Fone (044) 018 1140 – Fax (044) 018 1138 – CEP 87301-140 – Campo Mourão.			
PROPRIETÁRIO		MUNICÍPIO DE CAMPO MOURÃO - PR	
OBRAS: IMPLANTACÃO DE INFRAESTRUTURA (SERVITORIA - JARDIM INDAGUABUS LOCAL: RUA LAR PARANÁ, 1934-305, QUADRA DE JARDIM INDAGUABUS - CAMPO MOURÃO - PR			
PROPRIETÁRIO MUNICÍPIO DE CAMPO MOURÃO CNPJ Nº 04.748.000/00-01	PROJETO Elaborado por: Engenheiro Civil Inscrição Nº 74844/2018	Inscrição em Serviço Público Nº 123456789 Inscrição em Serviço Público Nº 987654321	ABRIL _____
REFERÊNCIA PLANALTIMÉTRICO PERFIL DE ALINHAMENTO CORTA E ATERRIO	DATA _____ TERÇA _____ DESENO _____ PROJETO	ABRIL/2028 _____ INDICADA _____	PRANCHA 3/3
PROFESSOR JOÃO DOUGLAS FABRÍCIO		GERENTE RÍCIO CESAR RENISZ	