
CS	CAIXA SINFONADA	Ø	DIAMETRO
CI	CAIXA DE INSPESÇÃO	AP	ÁGUA PLUVIAL
CG	CAIXA DE GORDURA	A.F.	ÁGUA FRIA
RS	RALO SECO	AQ	ÁGUA QUENTE
RG	REGISTRO GAVETA	TAP	TUBO DE ÁGUA PLUVIAL
RP	REGISTRO PRESSÃO	EAF	ENTRADA DE ÁGUA FRIA
VS	VASO SANITÁRIO	TQ.	TANQUE
LV	LAVATÓRIO	CP.	CAIXA DE ÁGUA PLUVIAL
CH	CHUVEIRO	TV.	TUBO DE VENTILAÇÃO
VD	VÁLVULA DE DESCARGA		

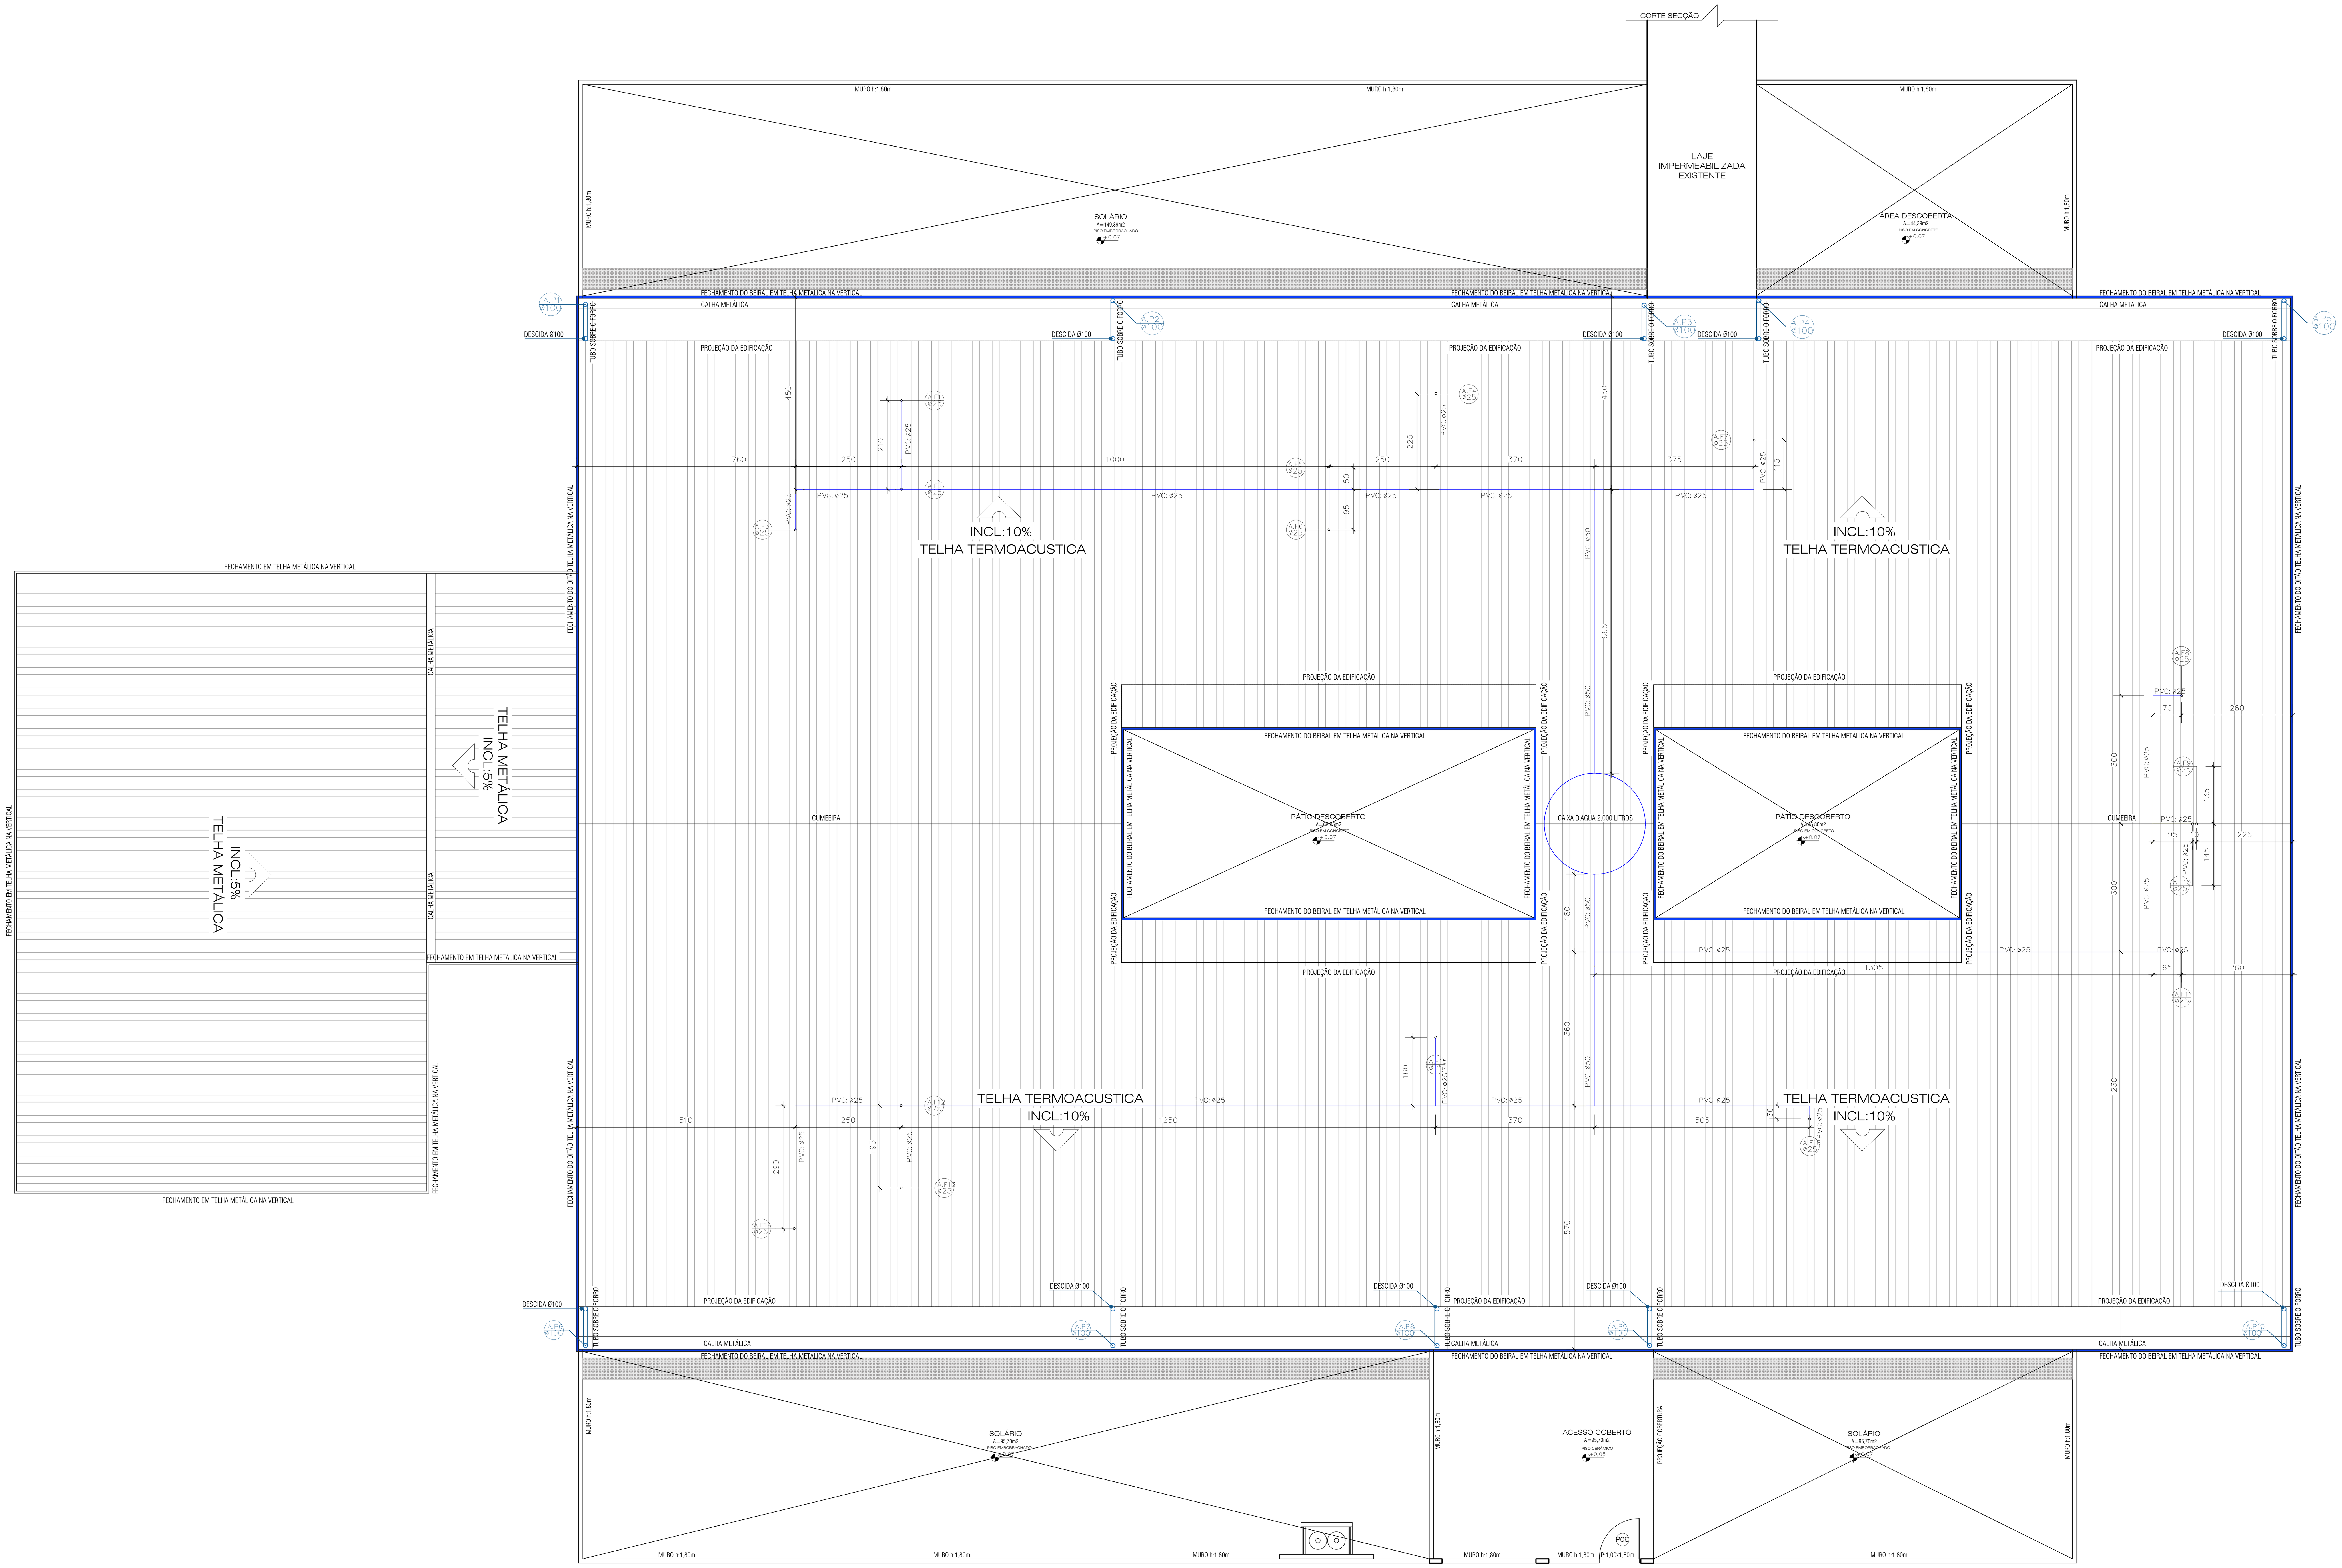

PLANTA DE COBERTURA - ÁGUAS PLUVIAIS

ESCALA = 1::75


NOTA TÉCNICA – VERIFICAÇÃO E REPARO DE TUBULAÇÕES HIDROSSANITÁRIAS

Antes da execução da instalação dos novos revestimentos cerâmicos e acabamentos dos banheiros, deverá ser realizada de inspeção completa nas instalações hidráulicas de água fria e nos componentes hidrossanitários existentes, com a finalidade de identificar eventuais vazamentos, infiltrações, desgastes ou falhas de funcionamento.

Caso sejam constatadas anomalias durante a inspeção ou os testes de estanqueidade, deverão ser executados os reparos necessários para a completa eliminação dos vazamentos, abrangendo, quando aplicável, tubulações de água fria, conexões, registros, válvulas, válvulas de descarga, pontos hidráulicos e demais componentes integrantes do sistema.

Os serviços de reparo deverão ser concluídos e aprovados antes da instalação dos novos revestimentos, garantindo a estanqueidade do sistema hidráulico e evitando futuras intervenções que possam ocasionar a demolição ou comprometimento dos acabamentos recém-executados.

Quaisquer reparos identificados como necessários durante a execução da obra, que não estejam contemplados no escopo original dos serviços contratados, deverão ser previamente comunicados ao contratante para aprovação e autorização de execução, podendo ser objeto de orçamento complementar, conforme a extensão e complexidade dos serviços requeridos.

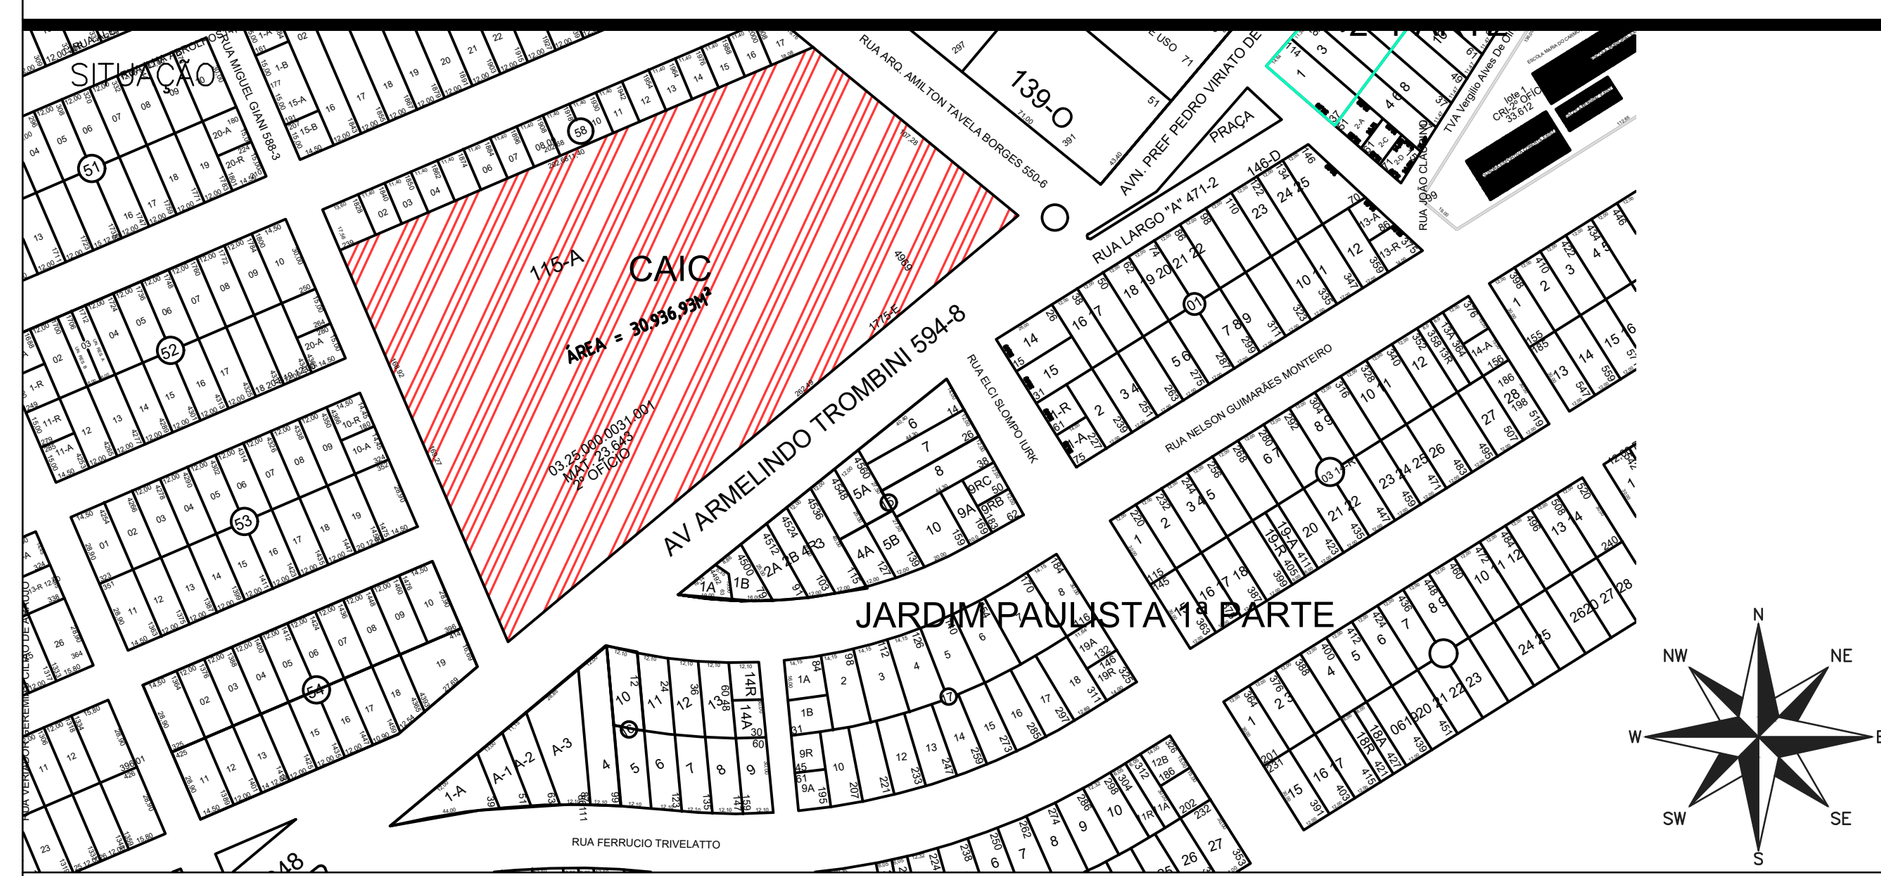

AREAS

TERRENO	30.936,93m²
EXISTENTE À REFORMAR	826,77m²
TAXA DE OCUPAÇÃO	2,67%
COEF. DE APROVEITAMENTO	0,026
ÁREA LIVRE	30.110,16m²
TAXA DE PERMEABILIDADE	97,33%

Proprietário: MUNICÍPIO DE CAMPO MOURÃO

DECLARO QUE A APROVAÇÃO DO PROJETO NÃO IMPLICA NO RECONHECIMENTO POR PARTE DA PREFEITURA DO DIREITO DE PROPRIEDADE DO TERRENO.

DECLARO AINDA, QUE AS ÁRVORES, POSTES E BOCAS-DE-LOBO EXISTENTES NÃO OBSTRUEM O ACESSO AO IMÓVEL.

PROJETO HIDRÁULICO

MUNICÍPIO DE CAMPO MOURÃO
SECRETARIA DE INFRAESTRUTURA E MOBILIDADE URBANA

Rua Brasil, 1407 – Fone (044)518 1140 – Fax (044) 518 1136 – CEP 87301-140 – Campo Mourão

PROPRIETÁRIO: MUNICÍPIO DE CAMPO MOURÃO – PR

OBRA: CMEI Mundo da Criança.

LOCAL: AV. ARMELINDO TROMBINI, QUADRA 58 LOTE 115-A – JARDIM FRANCISCO FERREIRA ALBUQUERQUE, CAMPO MOURÃO – PR, 87309-090

PROPRIETÁRIO	PROJETO	EXECUÇÃO
MUNICÍPIO DE CAMPO MOURÃO CNPJ N° 75.904.524.0001-06	ALEX FERNANDO DA SILVA CHARÃO CAU A140376-1	ASS.

REFERÊNCIA: PLANTA DE COBERTURA	DATA: 2026	PRANCHA
	ESCALA: INDICADA	**01/04**
	DESENHO: JUNIOR	
	PROJETO: JUNIOR	

PREFEITO	SECRETÁRIO
JOÃO DOUGLAS FABRÍCIO	JÚLIO CESAR RENISZ