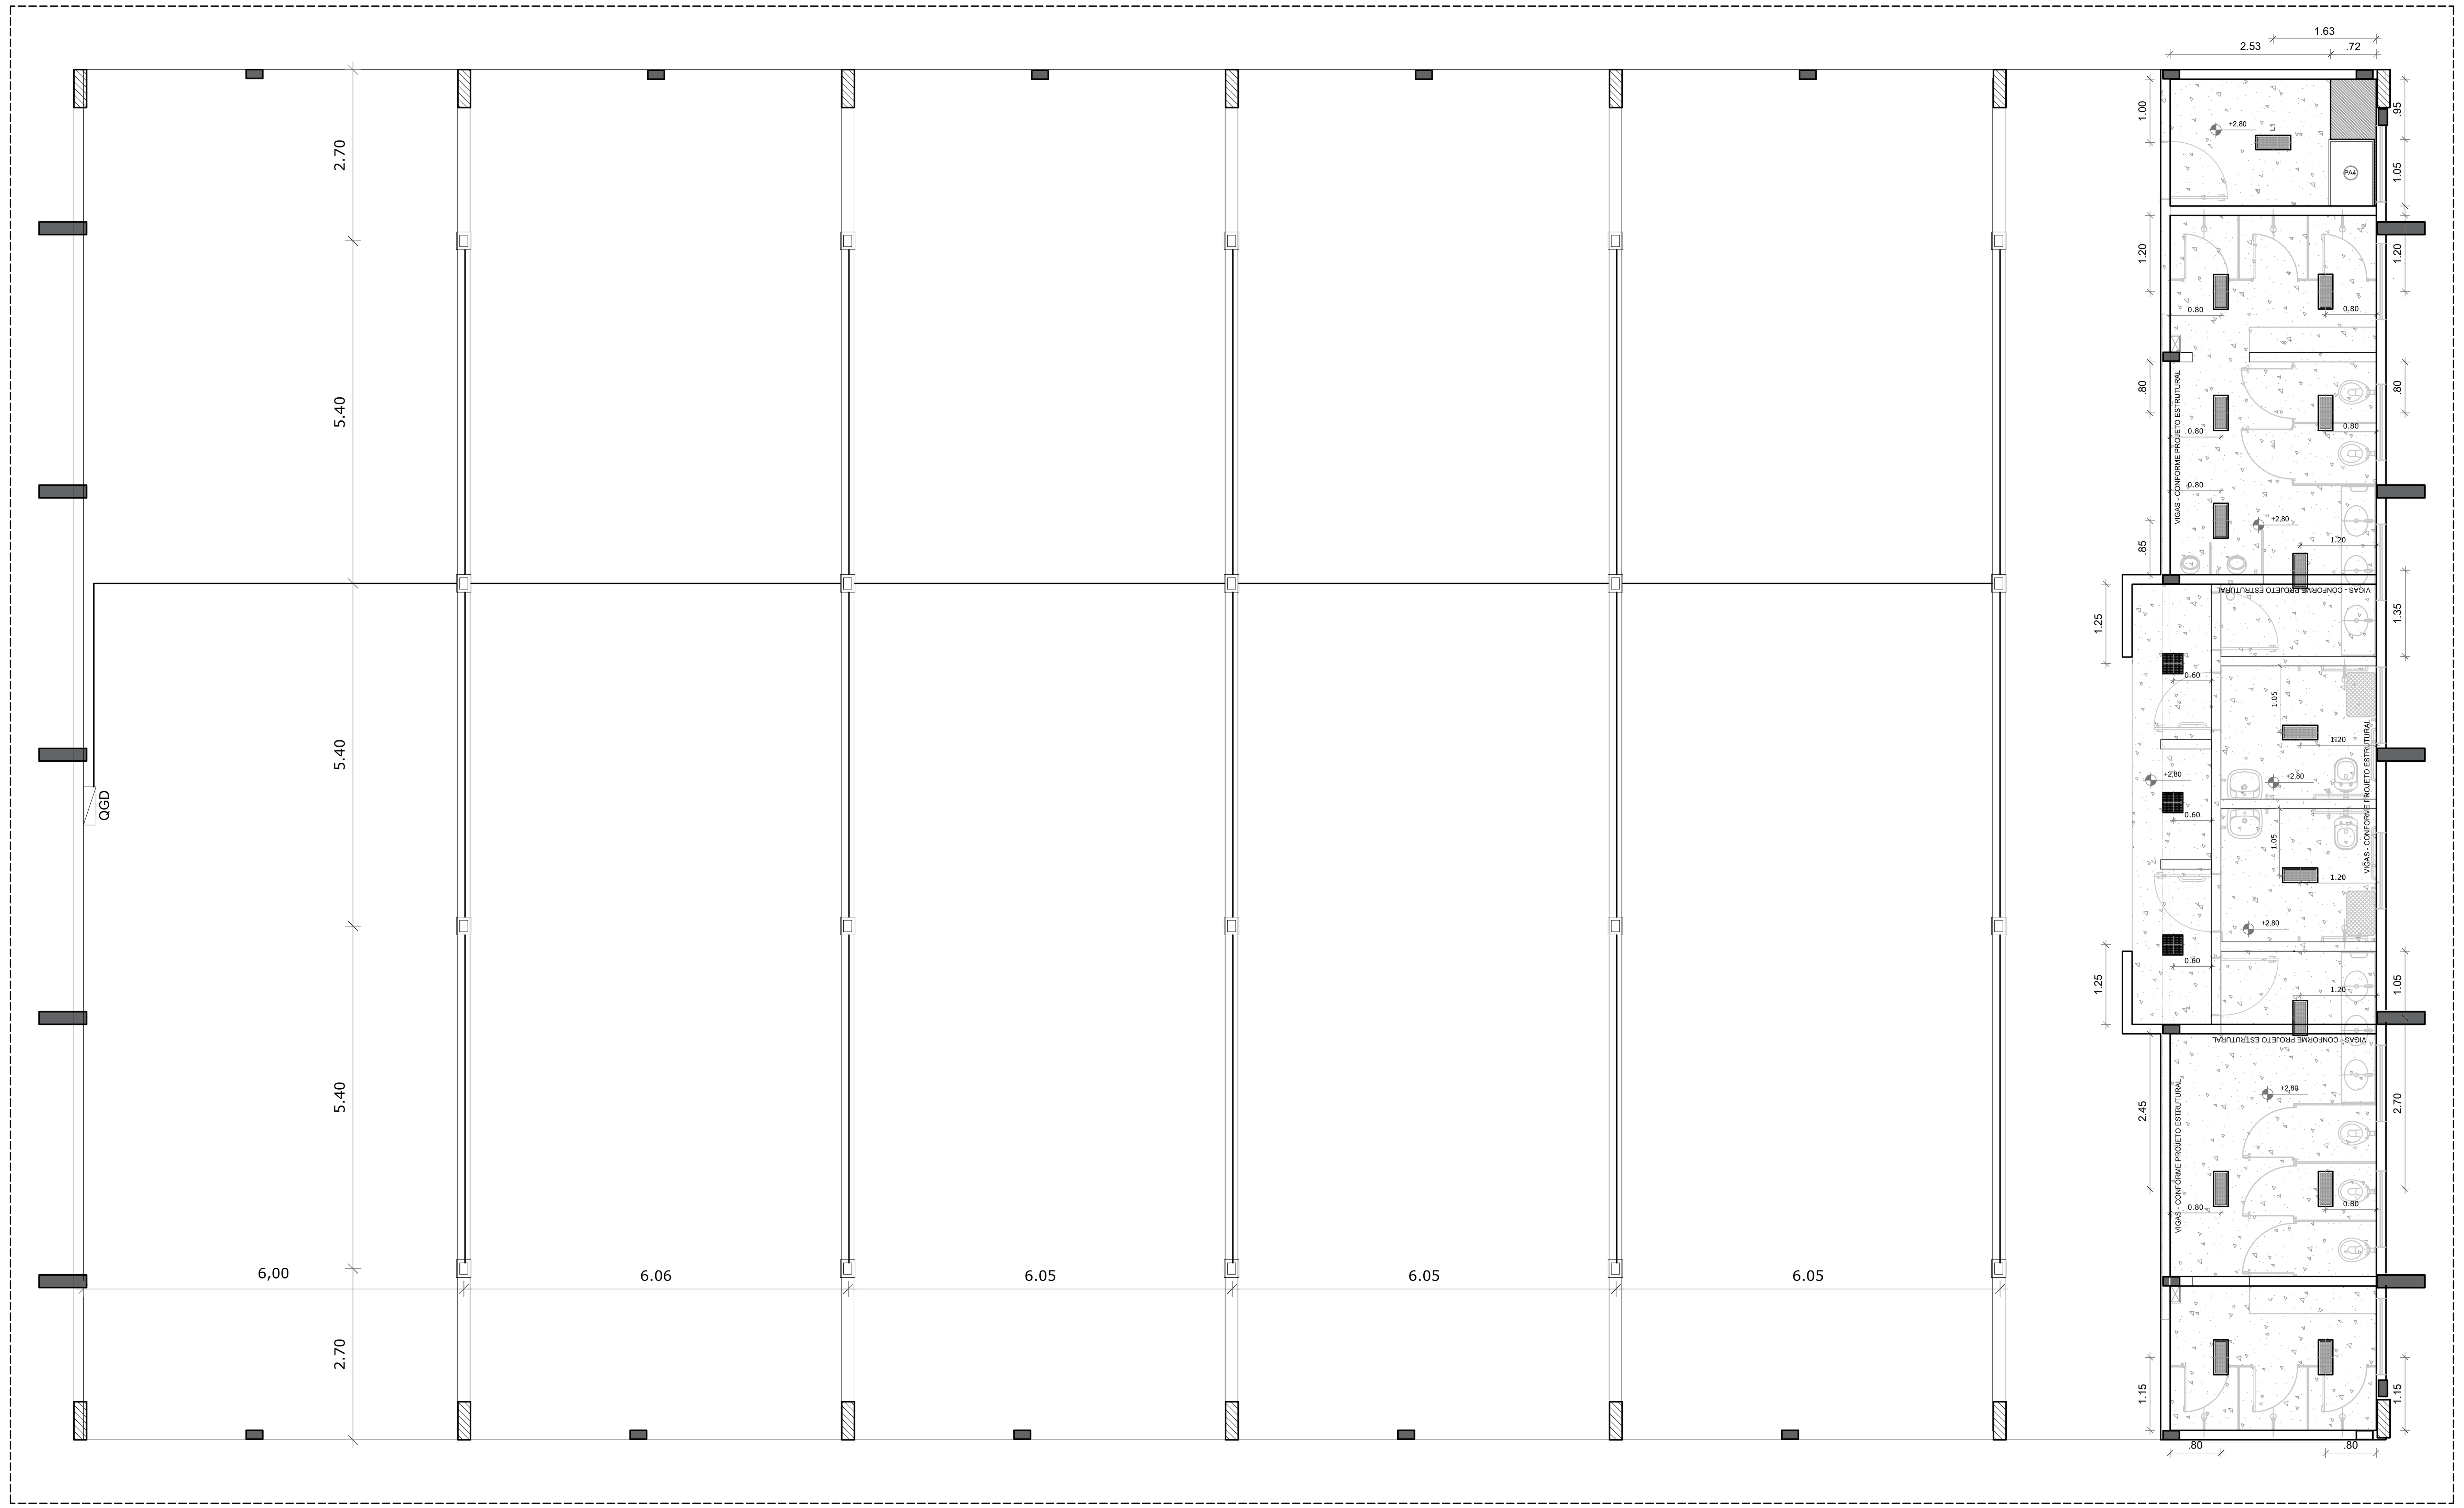


1 LUMINOTÉCNICO
ESCALA 1/75

LEGENDA ESPECIFICAÇÃO DE TETO

DESCRIÇÃO		ÁREA
①	LAJE DE CONCRETO	73,45 m²
②	CHAPA METÁLICA	0,72 m²

LEGENDA DE APARELHOS

DESCRIÇÃO		QUANTIDADE
	LUMINÁRIA DE SOBREPOR LAJE, COM BARRA DE LED 16W. REF. MINOTAURO 2PS SOFT ITAIM OU EQUIVALENTE (dim.: 616x227x90mm)	14
	LUMINÁRIA DE SOBREPOR EM LAJE, COM BARRA DE LED 16W. REF. MINOTAURO PS SOFT ITAIM OU EQUIVALENTE (dim.: 317x317x90mm)	3
	REFLETOR LED SLIM 200W, BRANCO FRIO REF. ILUMINIM OU EQUIVALENTE FIXADO À 7,00m DO PISO ACABADO	20
QGD	QUADRO GERAL DE DISTRIBUIÇÃO - QGD DE SOBREPOR	1

ESTATÍSTICA: PROJETO A SER EXECUTADO

ÁREA DO LOTE:	6.521,00m²	COEFICIENTE DE APROVEITAMENTO:	0,309
ÁREA CONSTRUÍDA:	1097,60m²	ÁREA PERMEÁVEL:	3.568,35m²
ÁREA COMP. À SER CONSTRUÍDA	918,22m²	TAXA DE PERMEABILIDADE:	54,72 %
TAXA DE OCUPAÇÃO:	30,91 %		

PROJETO DE ARQUITETURA

MUNICÍPIO DE CAMPO MOURÃO
SECRETARIA MUNICIPAL DE INFRAESTRUTURA E MOBILIDADE URBANA

IPPLAN-CM - Rua das Andorinhas, 287 - Fone (44) 3815-8850 - Fax (44) 3815-8850 - CEP 87300-280 - Campo Mourão.

PROPRIETÁRIO
MUNICÍPIO DE CAMPO MOURÃO - PR

OBRA: Construção Quadra de Esportes padrão FNDE - com área de 918,22m²

LOCAL: Lote n° 1/2 B - Quadra n°05 - Conj. Moradias Avelino Piacentini

PROPRIETÁRIO
MUNICÍPIO DE CAMPO MOURÃO
CNP Nº 75.904.524/0001-06

PROJETO
Documento assinado digitalmente
gov.br JULIANA COLLE
Data: 16/10/2026 10:58:58-0300
Verifique em https://validar.iti.gov.br
JULIANA COLLE
ENGENHEIRA CIVIL CREA PR - 241901/D

EXECUÇÃO
ASS.

REFERÊNCIA
Projeto de forro e luminotécnico

DATA: OUTUBRO/2026
ESCALA: INDICADA
DESENHO
PROJETO

PRANCHA
3/15

PREFEITO
JOÃO DOUGLAS FABRÍCIO

SECRETÁRIO
JÚLIO CESAR RENISZ