

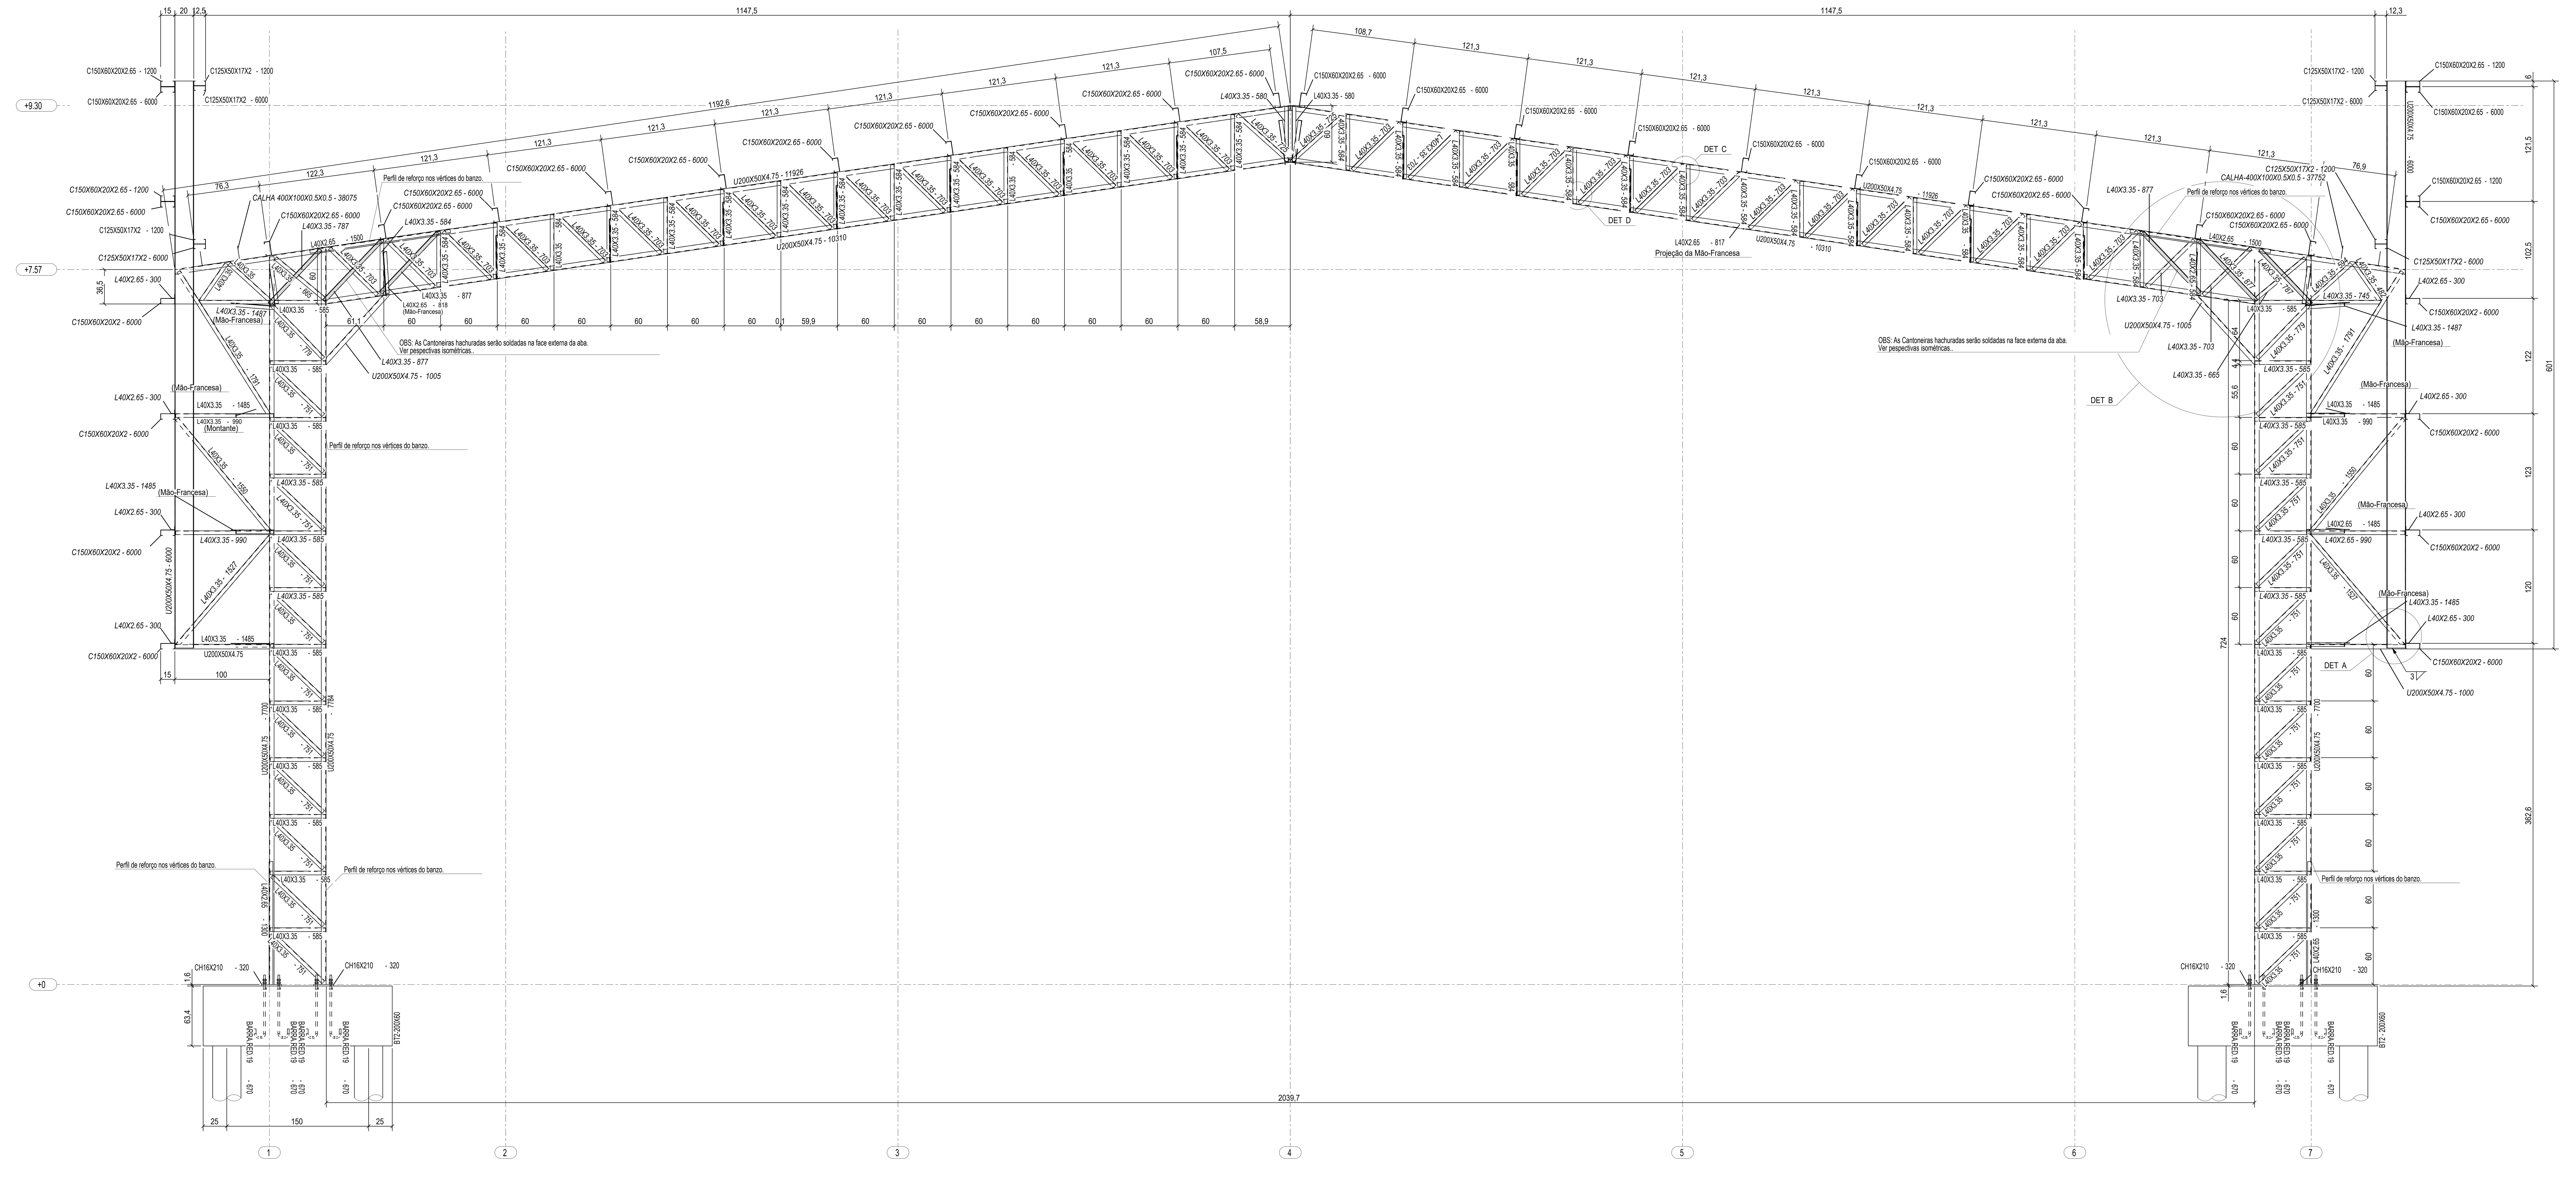



1 ELEVAÇÃO DO EIXO B = EIXO C = EIXO D = EIXO E = EIXO F
ESCALA 1/25

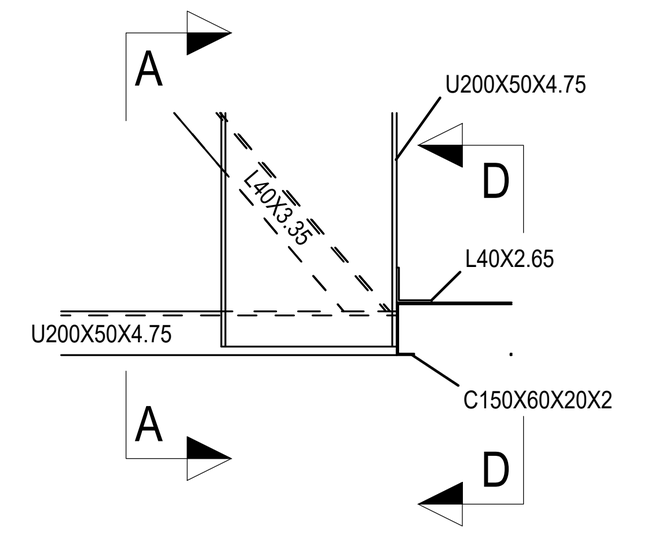


2 DETALHE A
SEM ESCALA

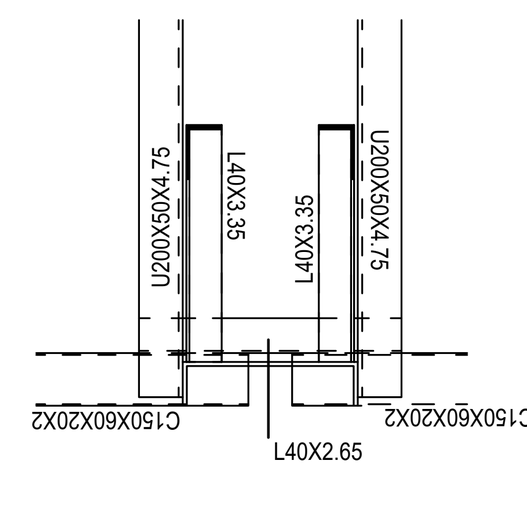


3 CORTE AA
SEM ESCALA

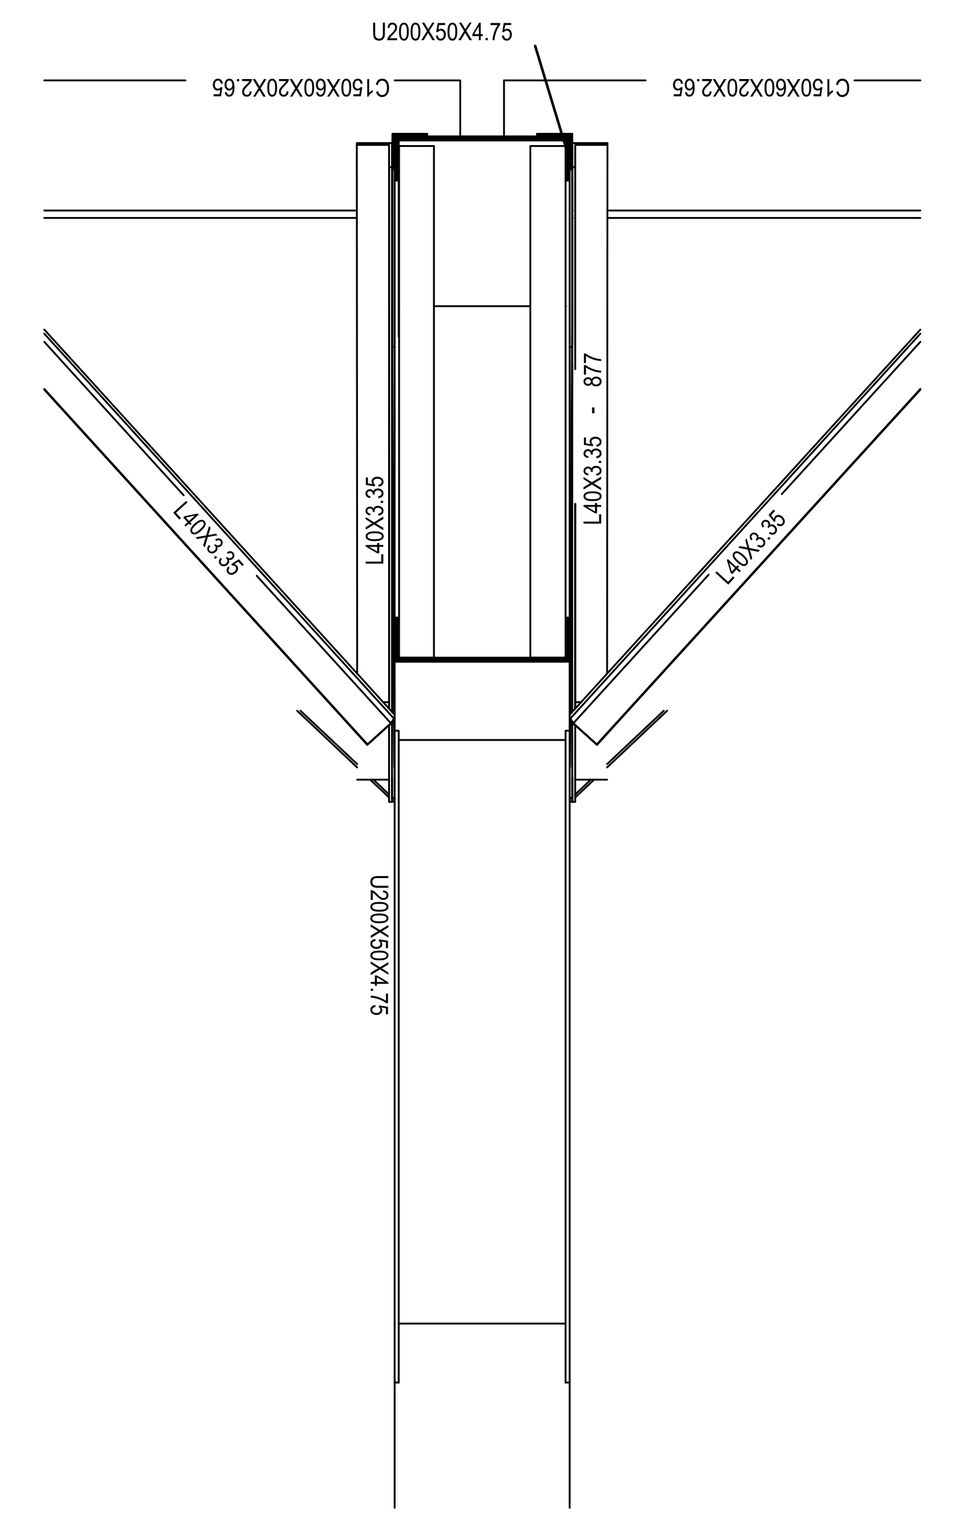


4 CORTE BB
SEM ESCALA

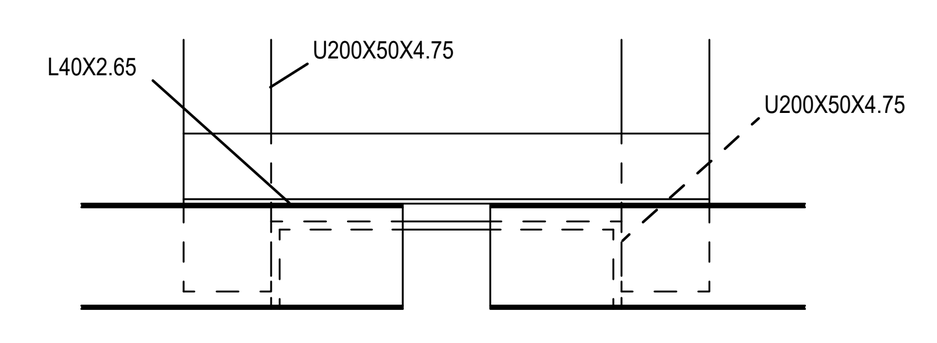


5 CORTE DD
SEM ESCALA

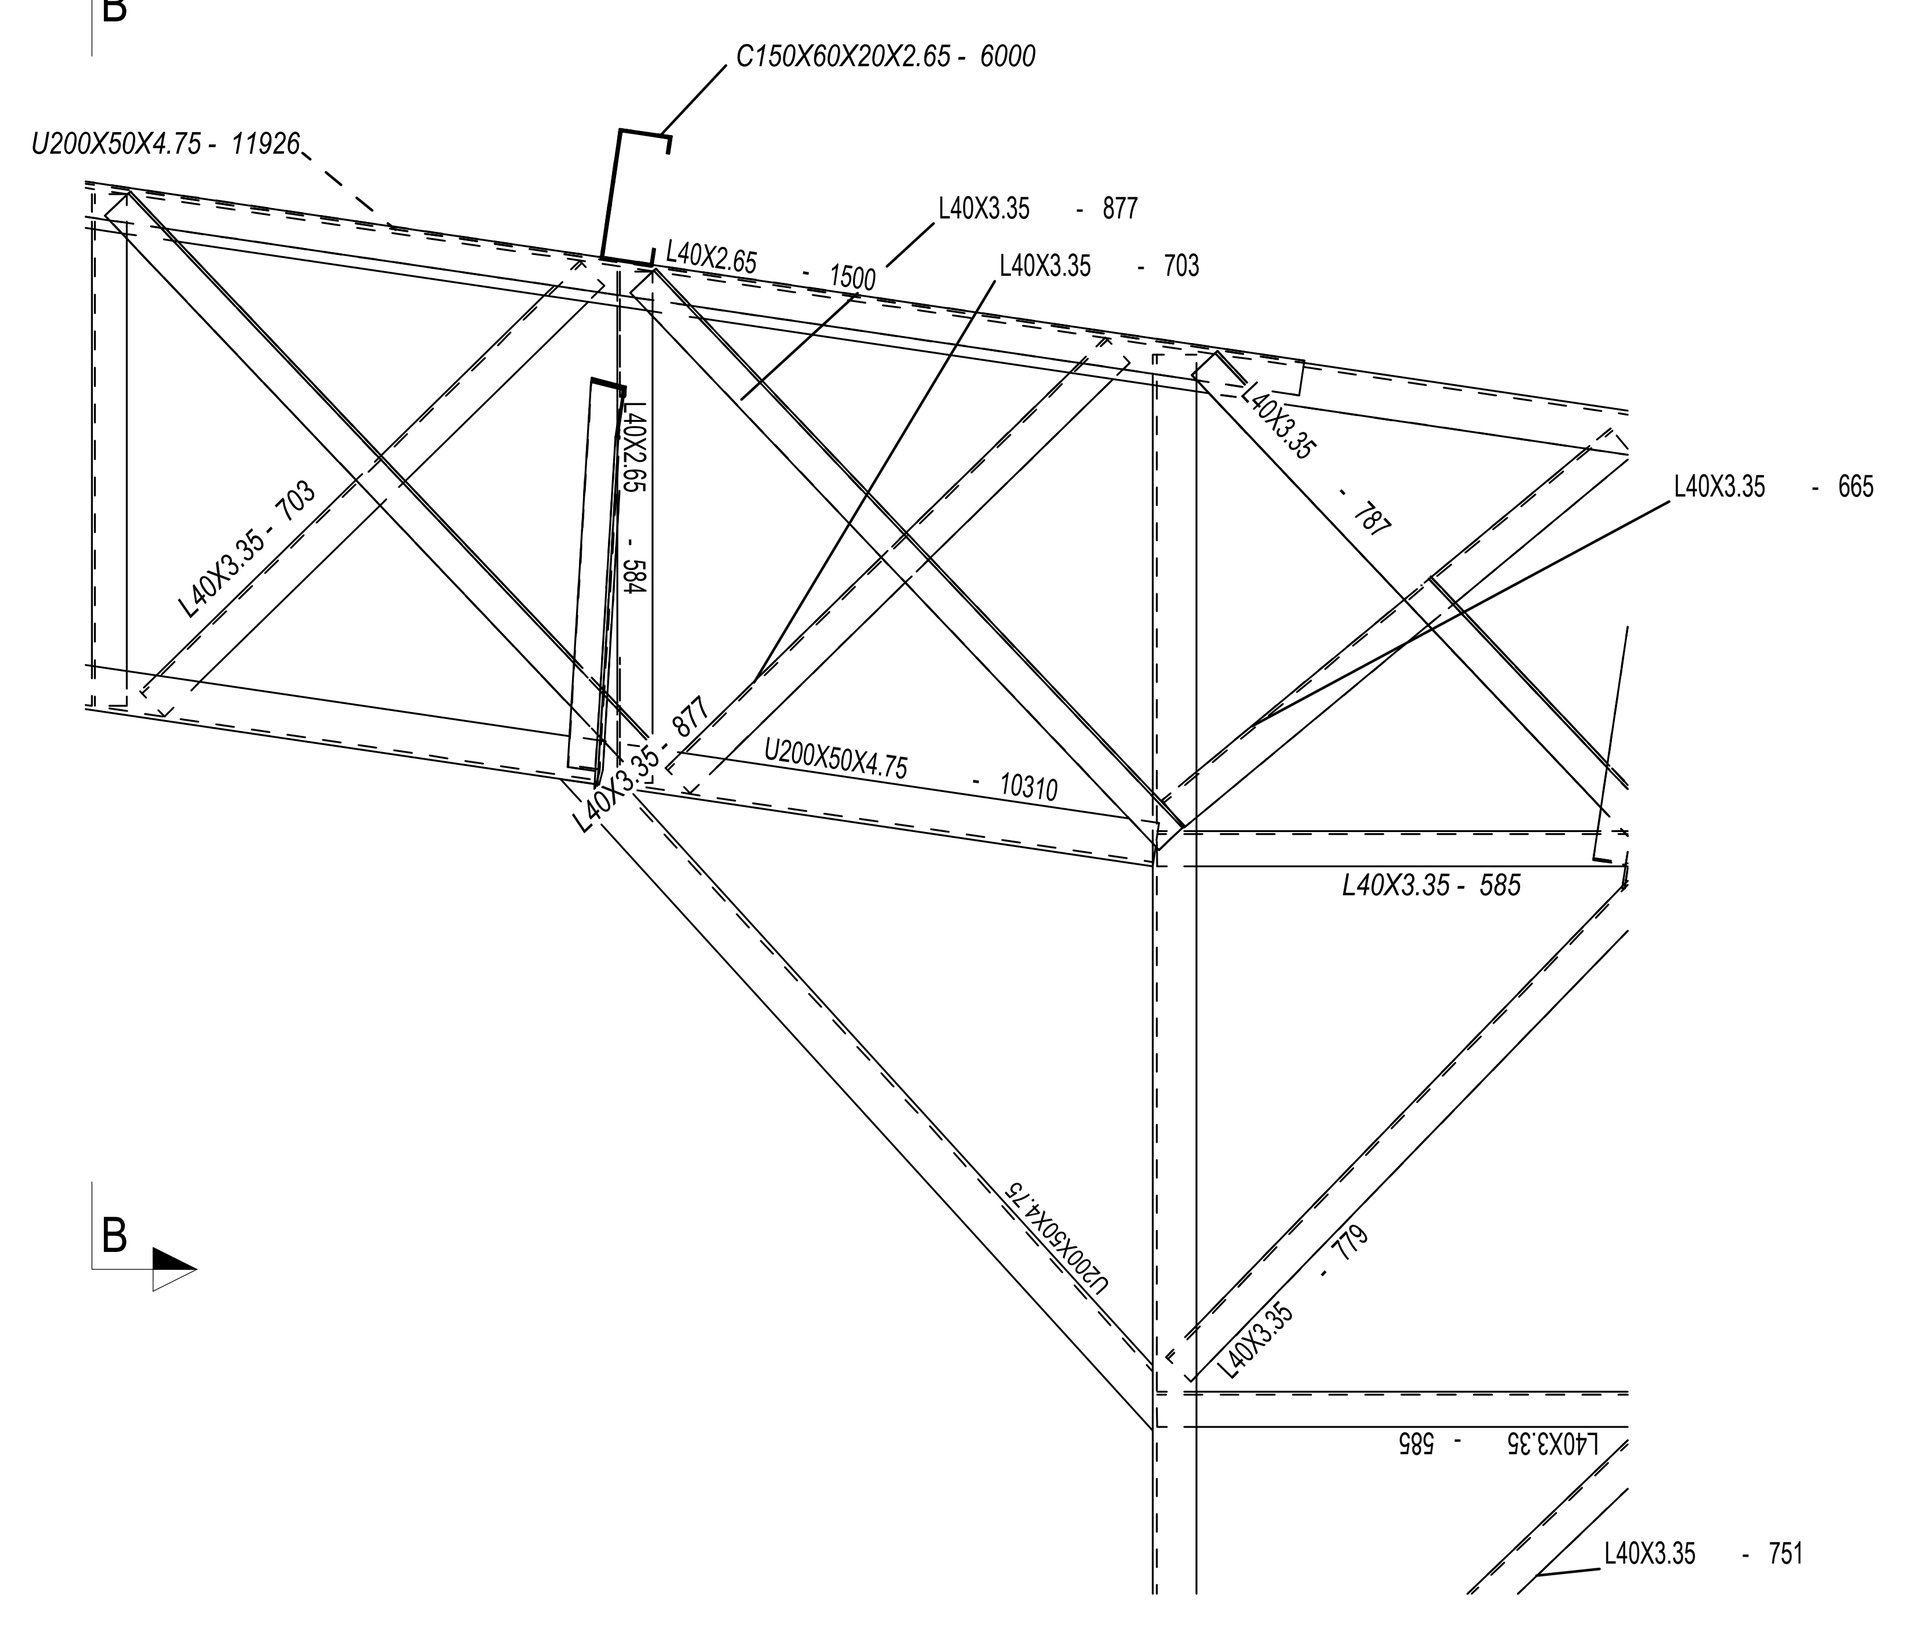


6 DETALHE B
SEM ESCALA

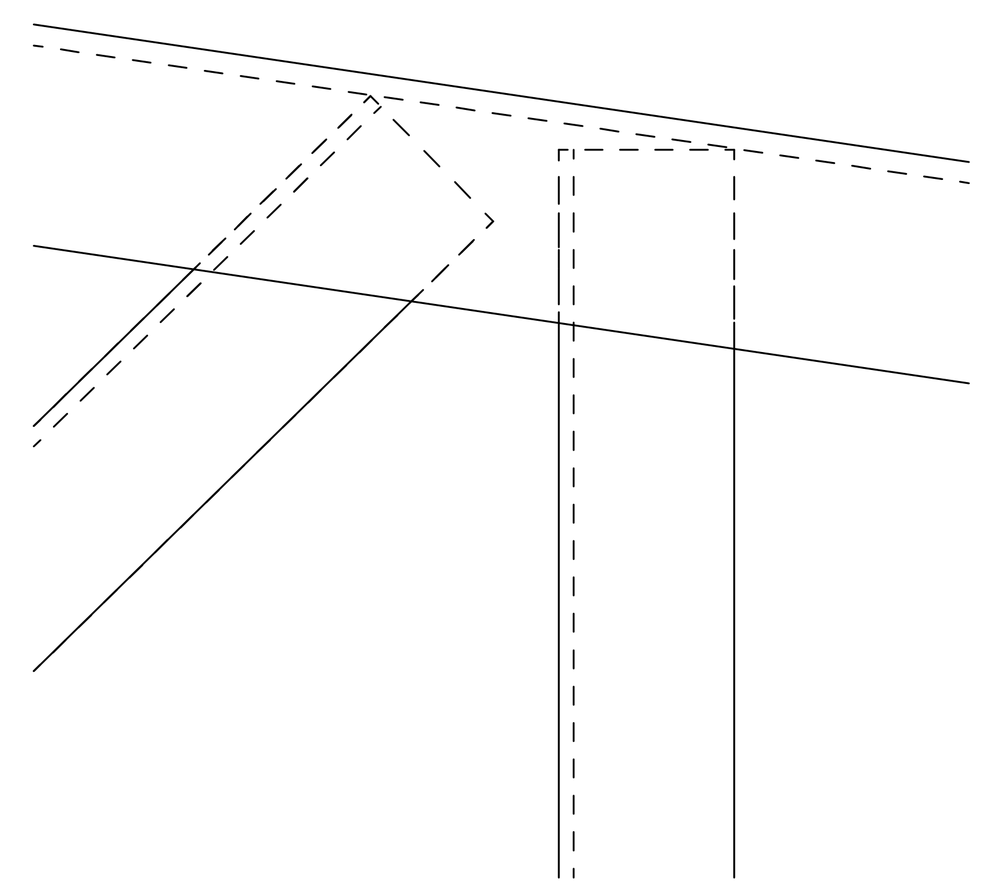

7 DETALHE C
SEM ESCALA

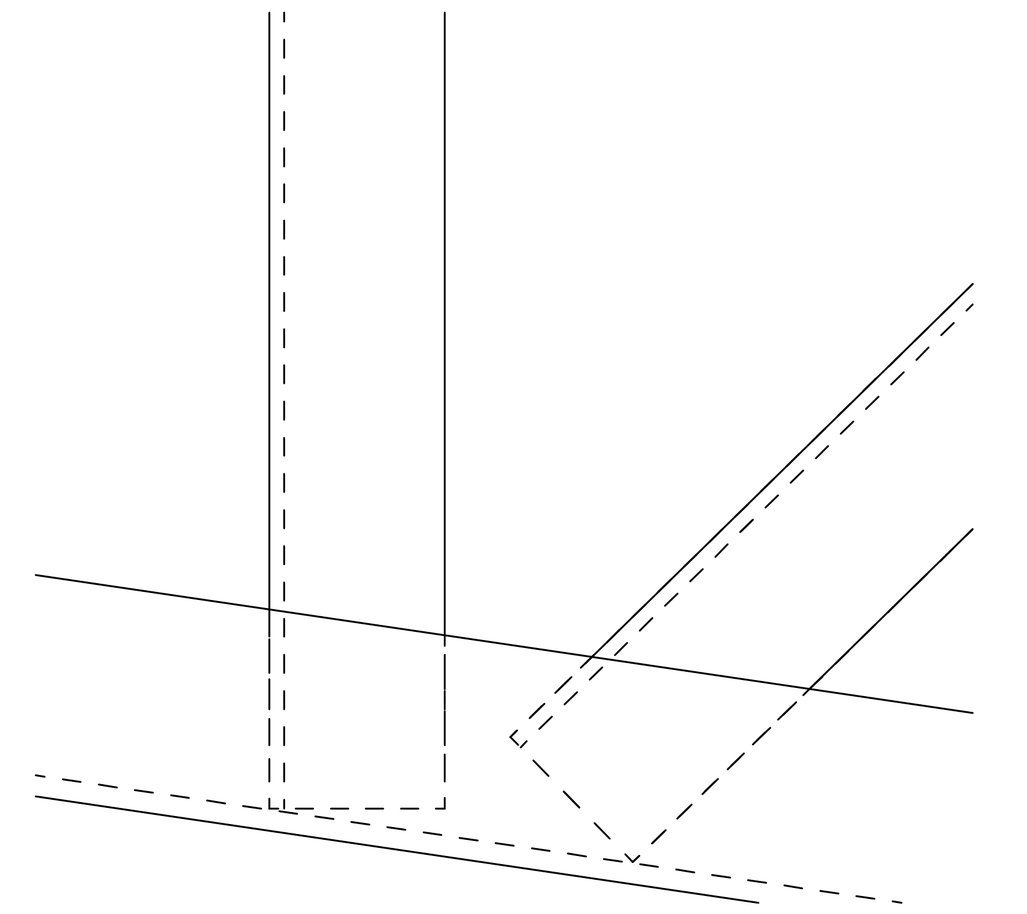

8 DETALHE D
SEM ESCALA

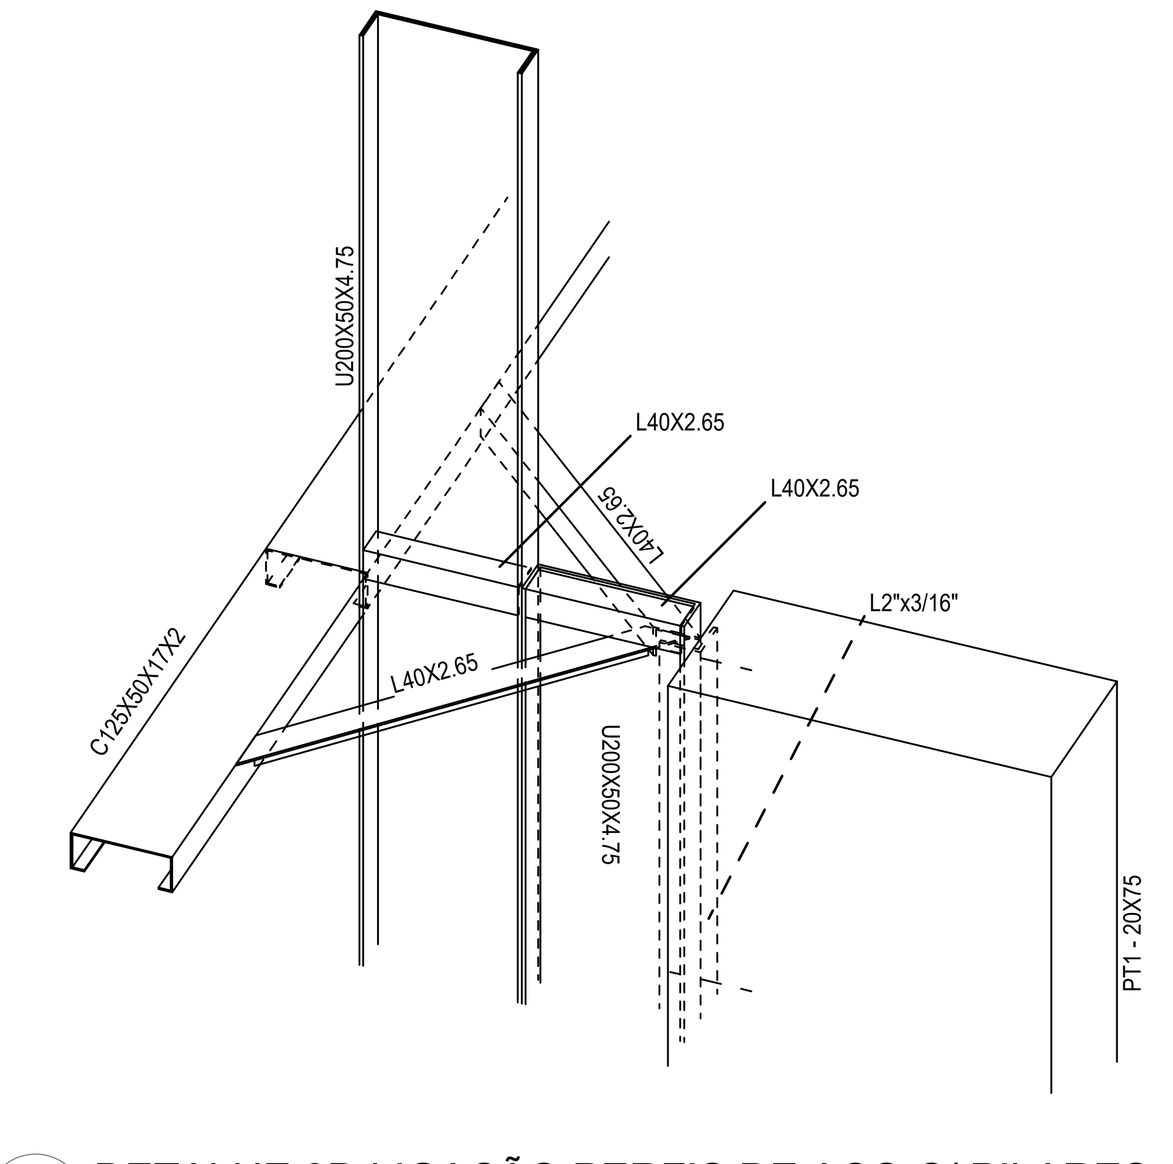

9 DETALHE 3D LIGAÇÃO PERFIS DE AÇO C/ PILARES
SEM ESCALA

PROJETO ESTRUTURAL

MUNICÍPIO DE CAMPO MOURÃO
SECRETARIA MUNICIPAL DE INFRAESTRUTURA E MOBILIDADE URBANA

IPPLAN-CM - Rua das Andorinhas, 287 - Fone (44) 3815-8850 - Fax (44) 3815-8850 - CEP 87300-280 - Campo Mourão.

PROPRIETÁRIO
MUNICÍPIO DE CAMPO MOURÃO - PR

OBRA: Construção Quadra de Esportes padrão FNDE - com área de 918,22m²

LOCAL: Lote n° 1/2 B - Quadra n°05 - Conj. Moradias Avelino Piacentini

PROPRIETÁRIO	PROJETO	EXECUÇÃO
MUNICÍPIO DE CAMPO MOURÃO CNP Nº 75.904.524/0001-06	Documento assinado digitalmente gov.br JULIANA COLLE Data: 16/10/2026 11:21:51-0300 Verifique em https://validar.iti.gov.br JULIANA COLLE ENGENHEIRA CIVIL CREA PR - 241901/D	ASS.

REFERÊNCIA		PRANCHA
Elevação eixos B a F Cortes Detalhes	DATA OUTUBRO/2026 ESCALA INDICADA DESENHO PROJETO	4/16

PREFEITO	SECRETÁRIO
JOÃO DOUGLAS FABRÍCIO	JÚLIO CESAR RENISZ