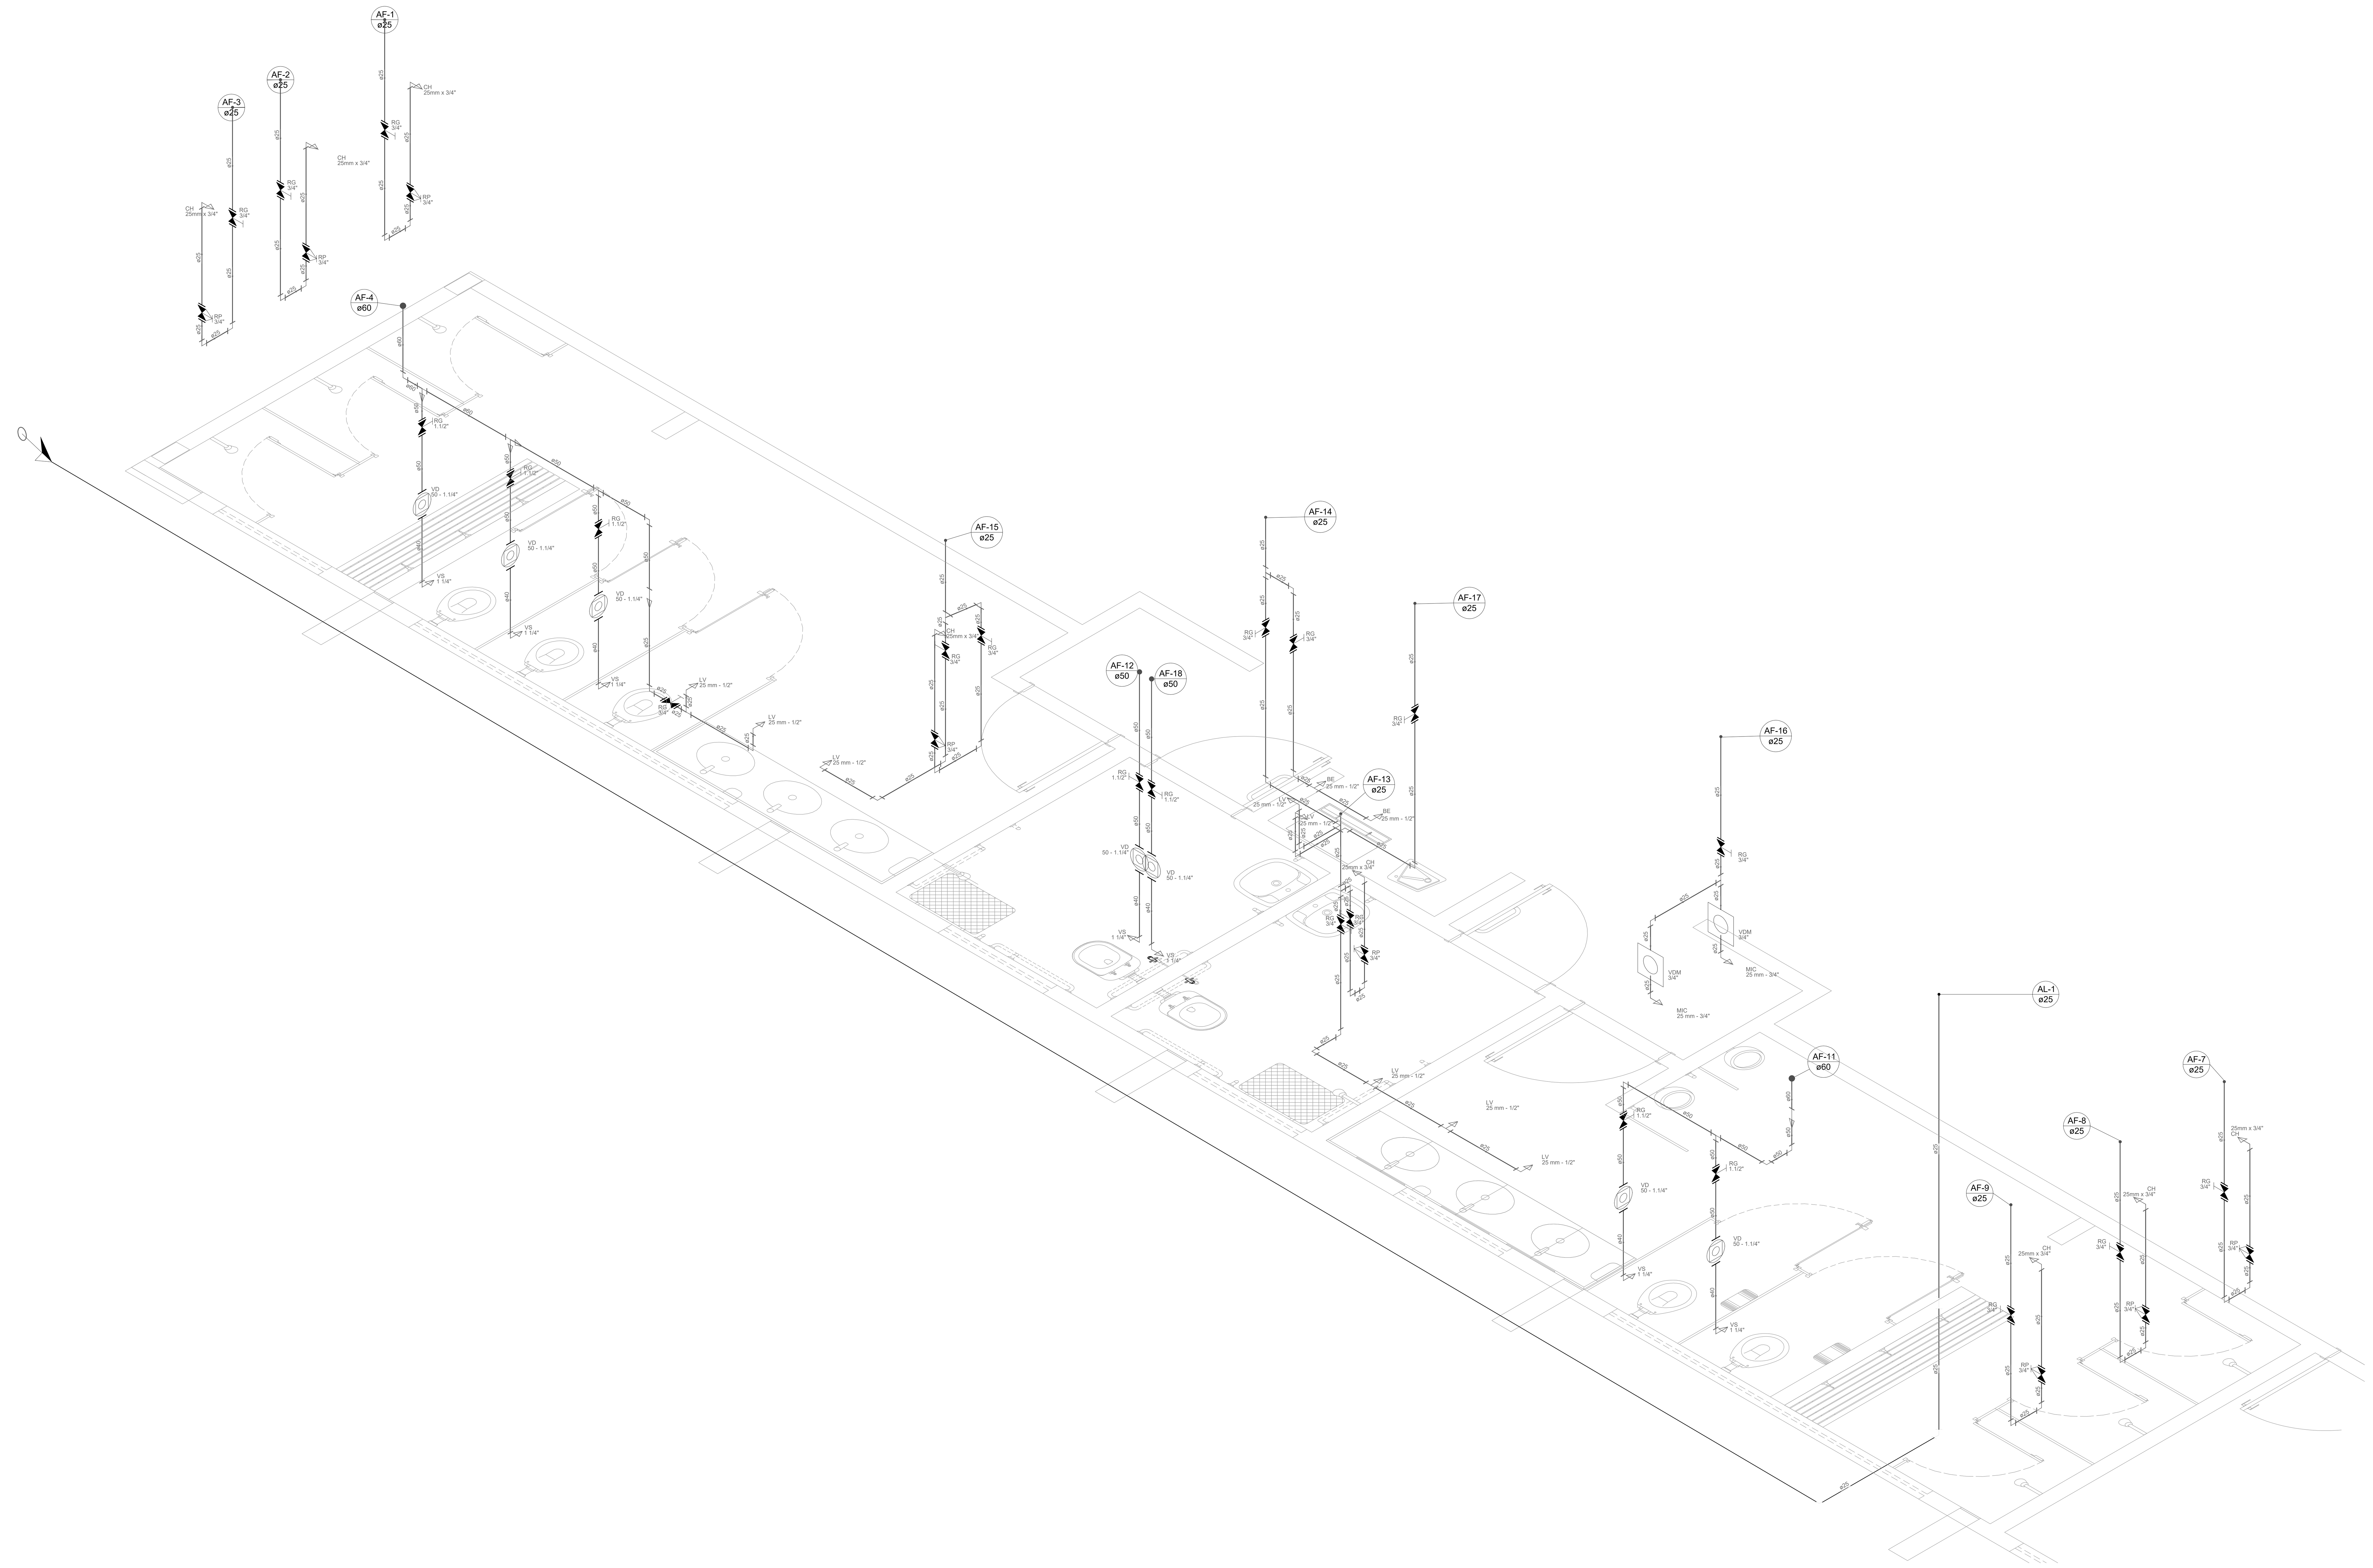


1 ISOMÉTRICO
ESCALA 1/25

PROJETO DE INSTALAÇÕES HIDRÁULICAS (HAG)

MUNICÍPIO DE CAMPO MOURÃO
SECRETARIA MUNICIPAL DE INFRAESTRUTURA E MOBILIDADE URBANA

IPPLAN-CM - Rua das Andorinhas, 287 - Fone (44) 3815-8850 - Fax (44) 3815-8850 - CEP 87300-280 - Campo Mourão.

PROPRIETÁRIO
MUNICÍPIO DE CAMPO MOURÃO - PR

OBRA: Construção Quadra de Esportes padrão FNDE - com área de 918,22m²
LOCAL: Lote n° 1/2 B - Quadra n°05 - Conj. Moradias Avelino Piacentini

PROPRIETÁRIO	PROJETO	EXECUÇÃO
MUNICÍPIO DE CAMPO MOURÃO CNP Nº 75.904.524/0001-06	Documento assinado digitalmente gov.br JULIANA COLLE Data: 16/10/2026 13:34:06-0300 Verifique em https://validar.iti.gov.br JULIANA COLLE ENGENHEIRA CIVIL CREA PR - 241901/D	ASS.

REFERÊNCIA	DATA	PRANCHA
Vista isométrica hidráulica	OUTUBRO/2026	2/3
	ESCALA: INDICADA	
	DESENHO	
	PROJETO	

PREFEITO: JOÃO DOUGLAS FABRÍCIO
SECRETÁRIO: JÚLIO CESAR RENISZ