

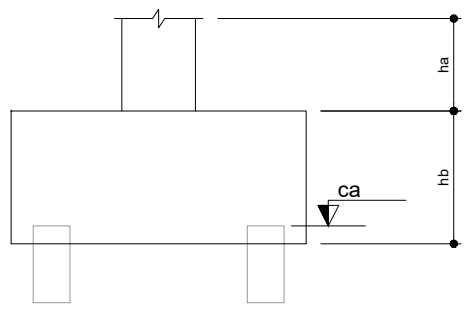


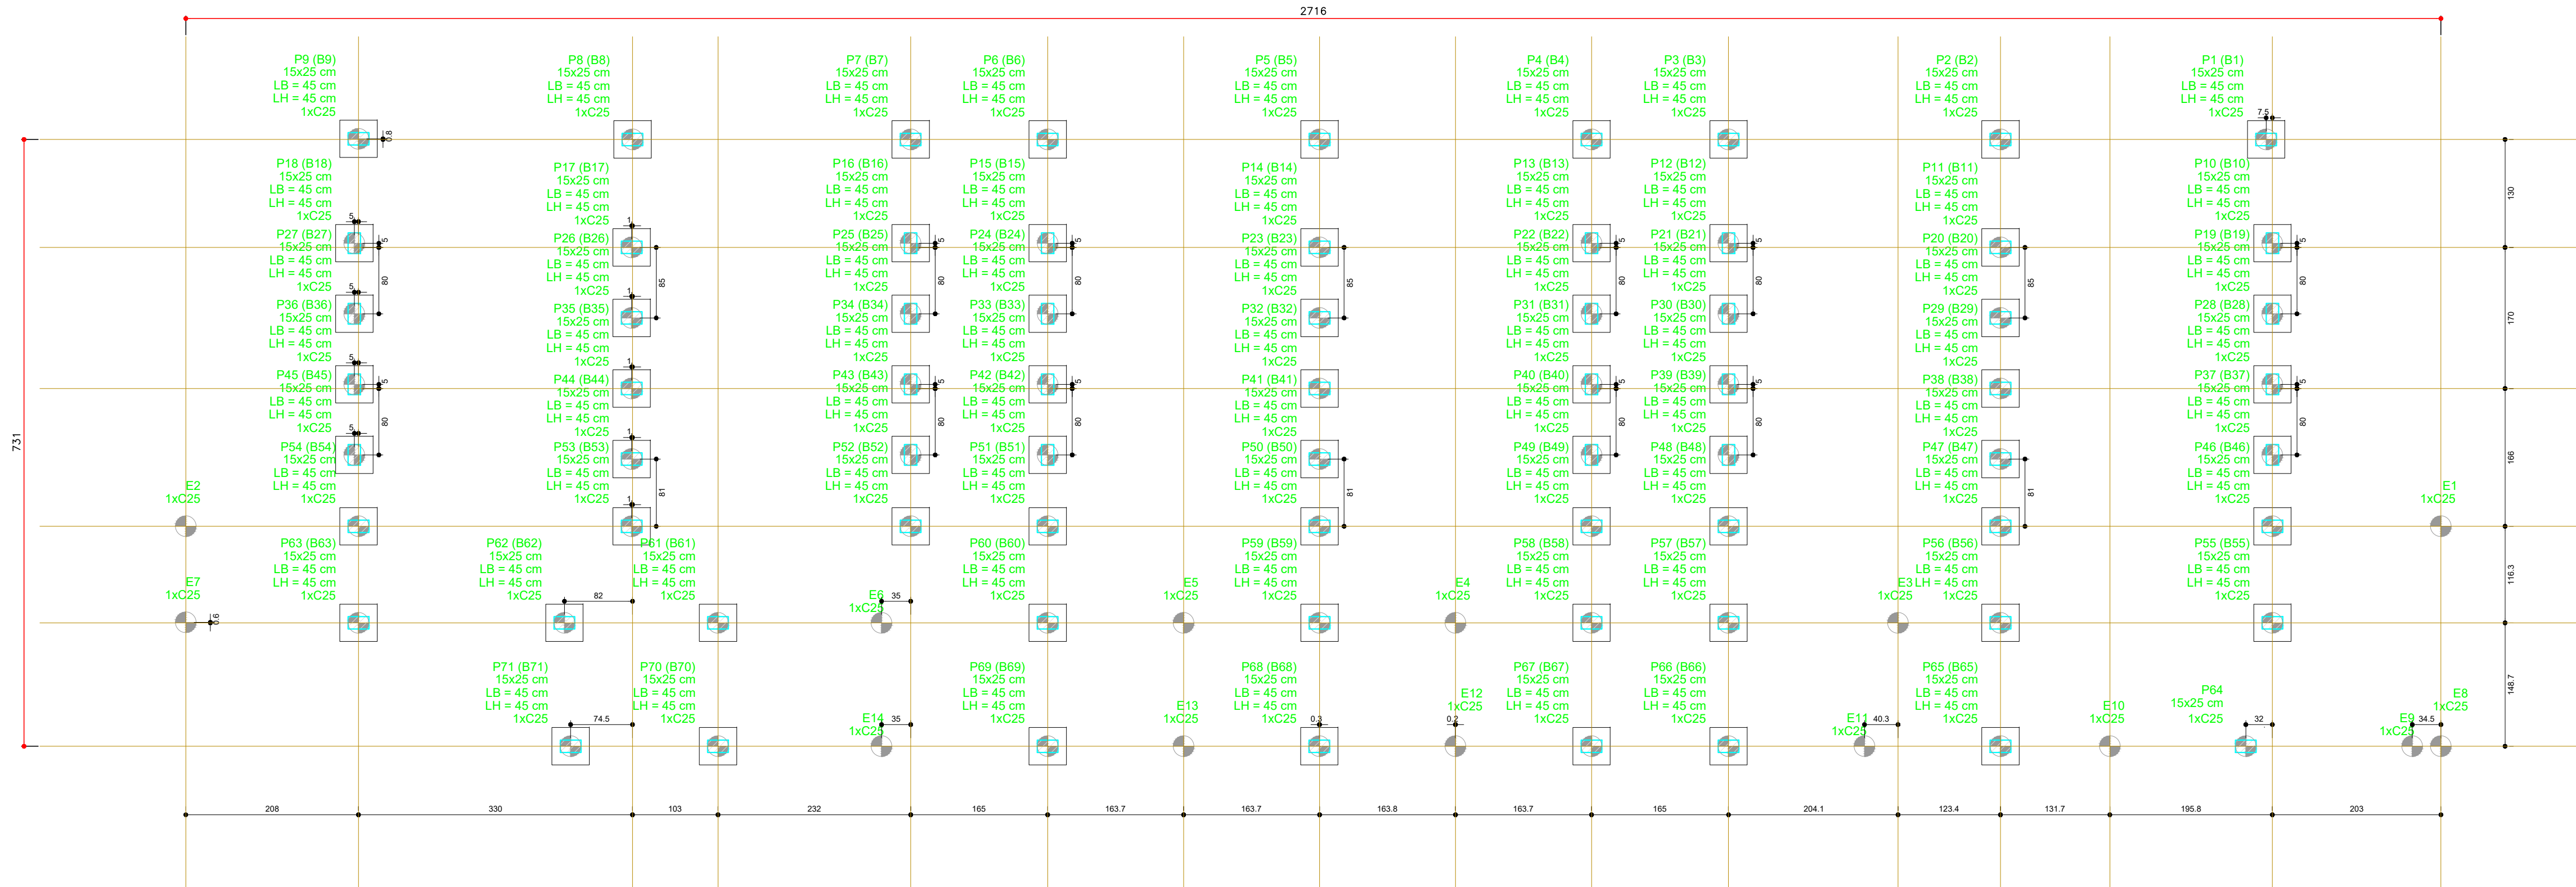

Legenda dos blocos
escala 1:25

B1=B2=B3=B4=B5
B6=B7=B8=B9=B10
B11=B12=B13=B14
B15=B16=B17=B18
B19=B20=B21=B22
B23=B24=B25=B26
B27=B28=B29=B30
B31=B32=B33=B34
B35=B36=B37=B38
B39=B40=B41=B42
B43=B44=B45=B46
B47=B48=B49=B50
B51=B52=B53=B54
B55=B56=B57=B58
B59=B60=B61=B62
B63=B64=B65=B66
B67=B68=B69=B70
B71 (1xC25)

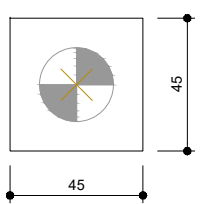

Planta de localização
escala 1:50

Nome	Seção (cm)	Carga Máx. (tf)	Pilar						Fundação		Bloco		
			Mx Máximo (kgf.m)		My Máximo (kgf.m)		Fx Máximo (tf)		Fy Máximo (tf)				
			Positivo	Negativo	Positivo	Negativo	Positivo	Negativo	Positivo	Negativo			
E1	-	2,2	100	-500	100	0	0,1	0,0	0,5	0,0	E1	1	C25
E2	-	1,2	100	-200	100	0	0,1	0,0	0,2	0,0	E2	1	C25
E3	-	0,8	200	-100	100	0	0,1	0,0	0,1	-0,2	E3	1	C25
E4	-	0,8	200	-100	100	0	0,1	0,0	0,1	-0,2	E4	1	C25
E5	-	0,8	200	-100	100	0	0,1	0,0	0,1	-0,2	E5	1	C25
E6	-	0,8	100	-200	100	0	0,1	0,0	0,1	0,0	E6	1	C25
E7	-	1,4	100	0	100	0	0,1	0,0	0,0	-0,1	E7	1	C25
E8	-	1,2	400	-300	100	0	0,1	0,0	0,2	-0,5	E8	1	C25
E9	-	0,8	300	-300	100	0	0,1	0,0	0,1	-0,2	E9	1	C25
E10	-	0,8	200	-100	100	0	0,1	0,0	0,1	-0,2	E10	1	C25
E11	-	0,7	200	-100	100	0	0,1	0,0	0,1	-0,2	E11	1	C25
E12	-	0,7	200	-200	0	0	0,0	0,0	0,1	-0,2	E12	1	C25
E13	-	0,8	100	-200	0	0	0,0	0,0	0,1	0,0	E13	1	C25
E14	-	0,8	100	-200	100	0	0,1	0,0	0,1	0,0	E14	1	C25
P1	15x25	4,9	200	-100	0	-100	0,0	-0,1	0,2	-0,2	B1	1	C25
P2	15x25	6,6	200	-100	100	-200	0,1	0,0	0,1	-0,2	B2	1	C25
P3	15x25	5,3	200	-100	100	0	0,1	0,0	0,1	-0,2	B3	1	C25
P4	15x25	5,3	200	-100	0	-200	0,0	-0,1	0,1	-0,2	B4	1	C25
P5	15x25	6,6	200	-100	100	0	0,1	0,0	0,1	-0,2	B5	1	C25
P6	15x25	5,2	200	-100	100	0	0,2	0,0	0,1	-0,2	B6	1	C25
P7	15x25	5,3	200	-300	0	-200	0,0	-0,1	0,1	-0,2	B7	1	C25
P8	15x25	6,7	200	-300	100	0	0,1	0,0	0,1	-0,2	B8	1	C25
P9	15x25	4,8	200	-100	100	0	0,2	0,0	0,2	-0,1	B9	1	C25
P10	15x25	3,0	400	-300	100	0	0,1	0,0	0,3	-0,5	B10	1	C25
P11	15x25	4,5	200	-100	100	0	0,1	0,0	0,1	-0,2	B11	1	C25
P12	15x25	3,9	400	-500	100	0	0,1	0,0	0,2	-0,2	B12	1	C25
P13	15x25	3,9	400	-500	100	0	0,1	0,0	0,2	-0,2	B13	1	C25
P14	15x25	4,4	200	-100	100	0	0,1	0,0	0,1	-0,2	B14	1	C25
P15	15x25	3,9	400	-500	100	0	0,1	0,0	0,2	-0,3	B15	1	C25
P16	15x25	3,9	400	-500	100	0	0,1	0,0	0,3	-0,2	B16	1	C25
P17	15x25	4,6	200	-100	100	0	0,1	0,0	0,1	-0,2	B17	1	C25
P18	15x25	3,4	500	-400	100	0	0,0	0,0	0,4	-0,4	B18	1	C25
P19	15x25	2,2	500	-500	0	0	0,0	0,0	0,5	-0,4	B19	1	C25
P20	15x25	2,8	100	-200	0	0	0,1	0,0	0,1	0,0	B20	1	C25
P21	15x25	2,0	200	-100	0	0	0,0	0,0	0,1	0,0	B21	1	C25
P22	15x25	2,0	200	-100	100	0	0,1	0,0	0,1	0,0	B22	1	C25
P23	15x25	2,8	100	-200	100	0	0,1	0,0	0,1	0,0	B23	1	C25
P24	15x25	2,0	200	-300	0	0	0,0	0,0	0,1	-0,2	B24	1	C25
P25	15x25	2,0	200	-300	100	0	0,1	0,0	0,1	-0,2	B25	1	C25
P26	15x25	2,8	100	-200	100	0	0,1	0,0	0,1	0,0	B26	1	C25
P27	15x25	2,2	500	-600	100	0	0,1	0,0	0,5	-0,6	B27	1	C25
P28	15x25	2,4	400	-500	0	0	0,0	0,0	0,4	-0,5	B28	1	C25
P29	15x25	3,8	100	-200	100	0	0,1	0,0	0,1	-0,2	B29	1	C25
P30	15x25	2,4	300	-200	100	0	0,1	0,0	0,2	-0,3	B30	1	C25
P31	15x25	2,4	300	-200	0	0	0,0	0,0	0,2	-0,3	B31	1	C25
P32	15x25	3,8	100	-200	100	0	0,1	0,0	0,1	-0,2	B32	1	C25
P33	15x25	2,4	300	-400	100	0	0,1	0,0	0,2	-0,3	B33	1	C25
P34	15x25	2,4	300	-400	0	0	0,0	0,0	0,2	-0,3	B34	1	C25
P35	15x25	3,9	100	-200	100	0	0,1	0,0	0,1	-0,2	B35	1	C25
P36	15x25	2,5	500	-600	100	0	0,1	0,0	0,5	-0,4	B36	1	C25
P37	15x25	2,3	400	-500	100	0	0,1	0,0	0,4	-0,5	B37	1	C25
P38	15x25	3,0	100	-200	100	0	0,1	0,0	0,1	0,0	B38	1	C25
P39	15x25	1,9	300	-200	100	0	0,1	0,0	0,2	-0,1	B39	1	C25
P40	15x25	1,9	300	-200	0	0	0,0	0,0	0,2	-0,1	B40	1	C25
P41	15x25	3,0	100	-200	100	0	0,1	0,0	0,1	0,0	B41	1	C25
P42	15x25	1,9	300	-400	100	0	0,1	0,0	0,2	-0,1	B42	1	C25
P43	15x25	1,9	300	-400	0	0	0,0	0,0	0,2	-0,1	B43	1	C25
P44	15x25	3,1	100	-200	100	0	0,1	0,0	0,1	0,0	B44	1	C25
P45	15x25	2,5	500	-600	100	0	0,1	0,0	0,5	-0,4	B45	1	C25
P46	15x25	4,0	200	-100	200	0	0,2	0,0	0,2	-0,1	B46	1	C25
P47	15x25	4,0	100	-200	100	0	0,1	0,0	0,1	-0,2	B47	1	C25
P48	15x25	4,1	100	-200	100	0	0,1	0,0	0,1	0,0	B48	1	C25
P49	15x25	4,0	100	-200	100	0	0,1	0,0	0,1	0,0	B49	1	C25
P50	15x25	3,9	100	-200	100	0	0,1	0,0	0,1	-0,2	B50	1	C25
P51	15x25	4,2	100	-200	100	0	0,1	0,0	0,1	0,0	B51	1	C25
P52	15x25	4,1	100	-200	100	0	0,1	0,0	0,1	0,0	B52	1	C25
P53	15x25	3,9	100	-200	100	0	0,1	0,0	0,1	-0,2	B53	1	C25
P54	15x25	3,6	200	-300	100	0	0,1	0,0	0,2	-0,3	B54	1	C25
P55	15x25	6,5	200	-100	100	0	0,1	0,0	0,2	-0,1	B55	1	C25
P56	15x25	6,2	100	-200	100	0	0,2	0,0	0,1	0,0	B56	1	C25
P57	15x25	4,7	100	-200	100	0	0,1	0,0	0,1	0,0	B57	1	C25
P58	15x25	4,2	100	-200	100	0	0,1	0,0	0,1	-0,2	B58	1	C25
P59	15x25	5,4	100	-200	100	0	0,1	0,0	0,1	0,0	B59	1	C25
P60	15x25	6,0	100	-200	100	0	0,1	0,0	0,1	0,0	B60	1	C25
P61	15x25	5,5	100	-200	100	0	0,1	0,0	0,1	0,0	B61	1	C25
P62	15x25	3,6	200	-100	100	0	0,1	0,0	0,2	-0,1	B62	1	C25
P63	15x25	2,9	200	-100	100	0	0,1	0,0	0,2	-0,1	B63	1	C25
P64	15x25	6,2	100	0	0	-200	0,0	-0,1	0,1	0,0	B64	1	C25
P65	15x25	0,7	100	0	100	0	0,1	-0,2	0,1	0,0	B65	1	C25
P66	15x25	4,3	100	-200	0	-200	0,0	-0,1	0,1	0,0	B66	1	C25
P67	15x25	2,4	100	-200	100	0	0,1	0,0	0,1	-0,2	B67	1	C25
P68	15x25	3,3	100	0	0	-200	0,0	-0,2	0,1	0,0	B68	1	C25
P69	15x25	3,7	100	0	100	0	0,1	0,0	0,1	0,0	B69	1	C25
P70	15x25	3,6	100	-200	0	0	0,0	-0,2	0,1	0,0	B70	1	C25
P71	15x25	1,7	200	-100	100	0	0,1	0,0	0,2	-0,3	B71	1	C25

Os esforços indicados nesta tabela são os valores máximos obtidos pela envoltória de todas as combinações definidas para as fundações. Para análises complementares, deve-se consultar o relatório de esforços na fundação, que apresenta os valores calculados para cada combinação.

FORMATO A1 - INTERNO: 806 x 574 mm.

MARGEM: F-A1-50.DWG / MATRIZ: A1-50.DWG

PROJETO	obra		PRATO ESTRUCTURAL - ARQUIBANCADA		2
	proprietário		CABINES DE NARRAÇÃO. ARQUIBANCADA E BANCO DE RESERVA		
	projeto e responsável técnico		JÉSSICA ELAINE CUSTÓDIO		
	prancha:		01/17		
	LOCAÇÃO				

data: 04/04/2025

assinado: [assinado]

desenho: [desenho]

mt: [mt]