
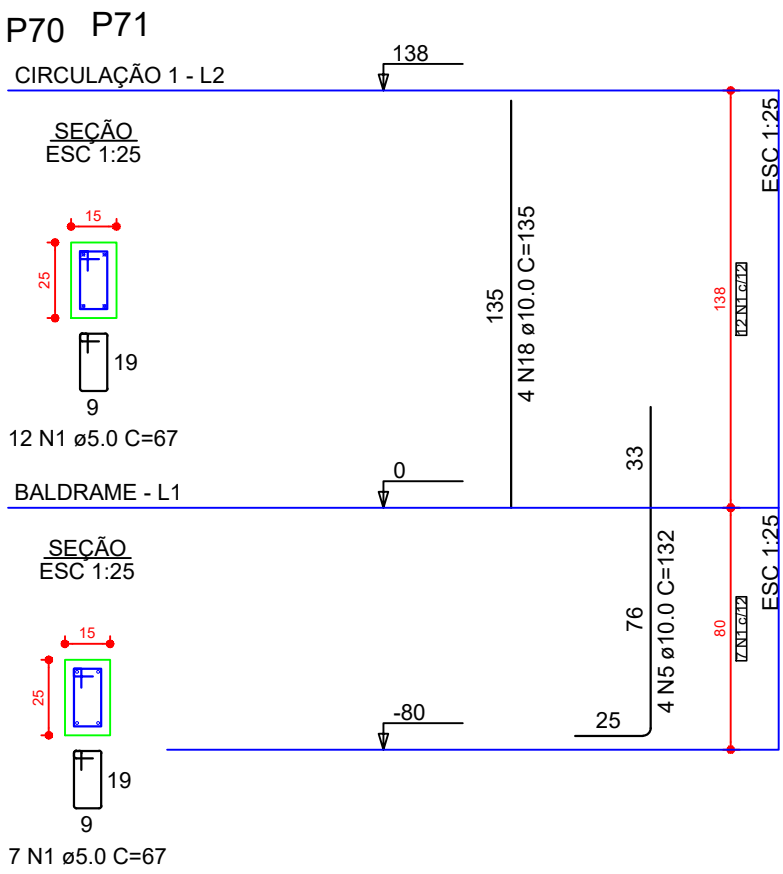
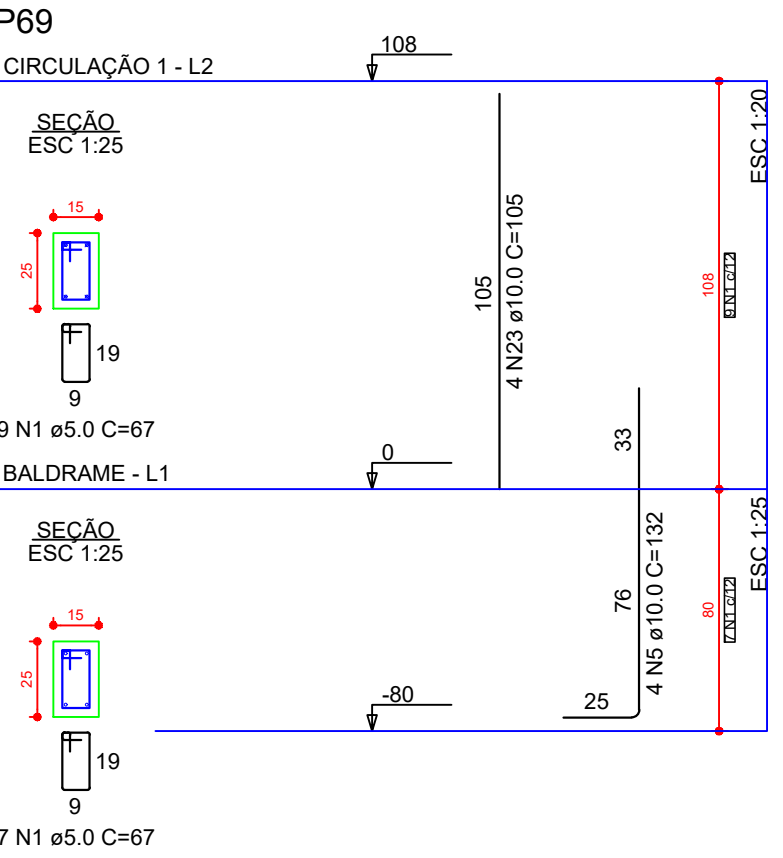
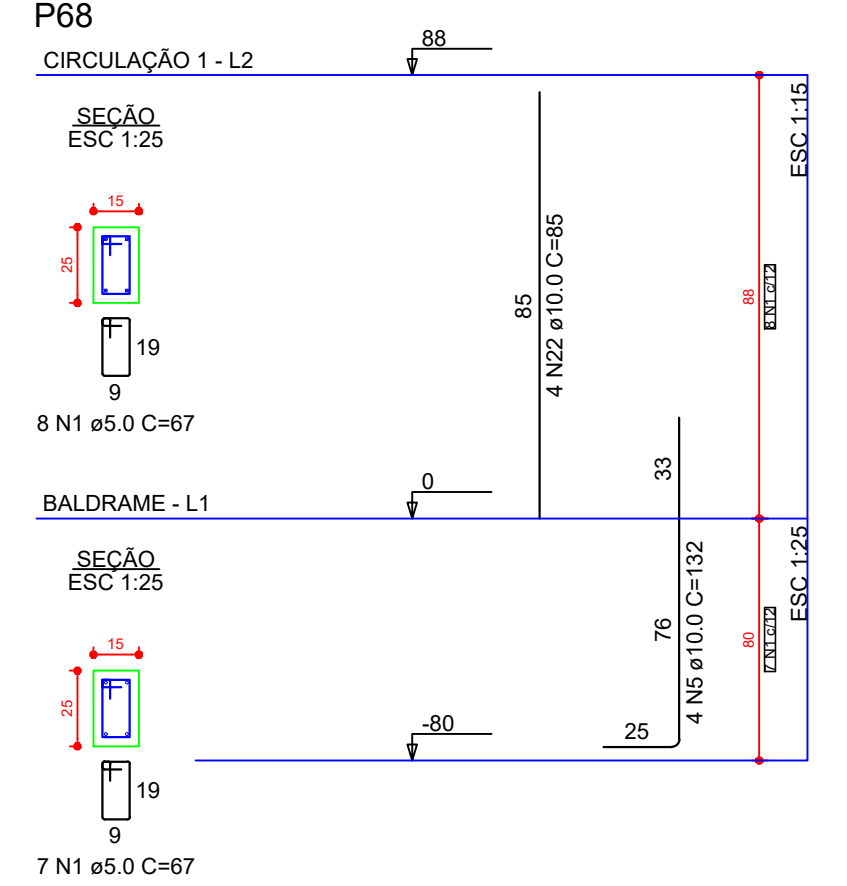
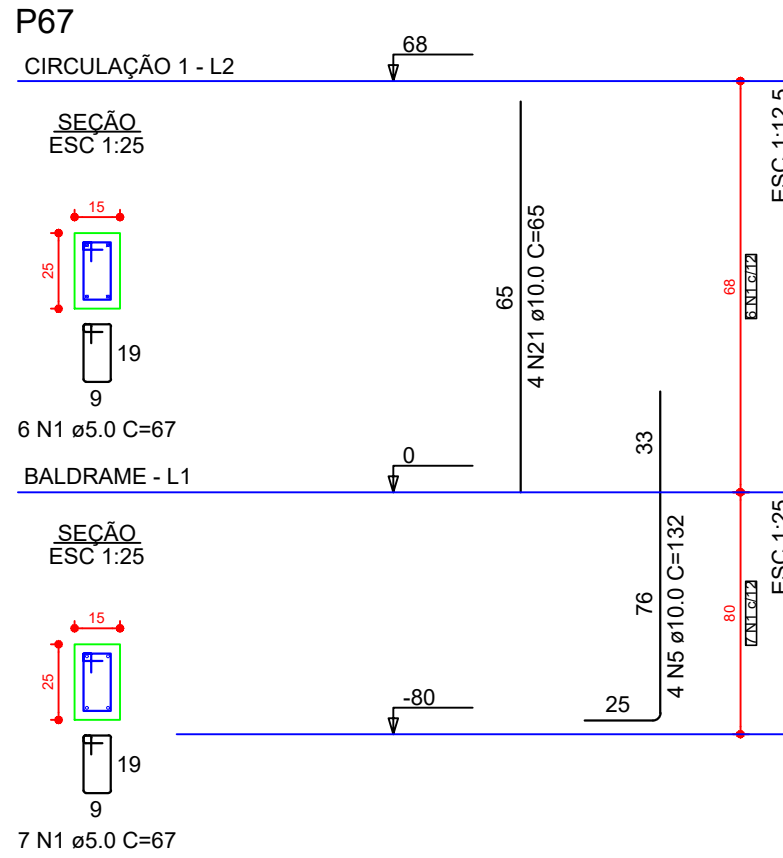
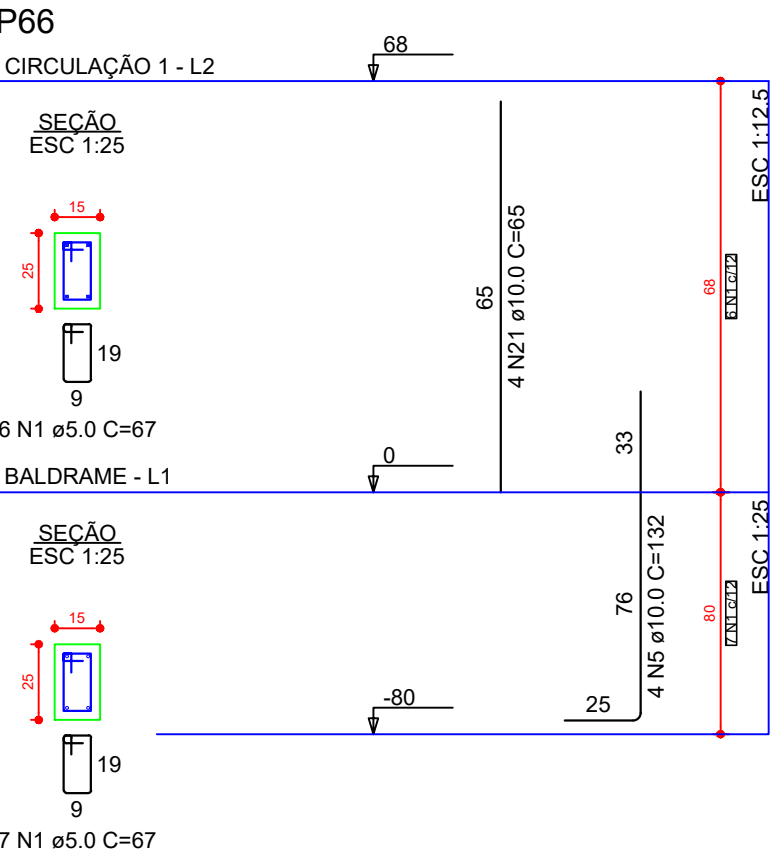
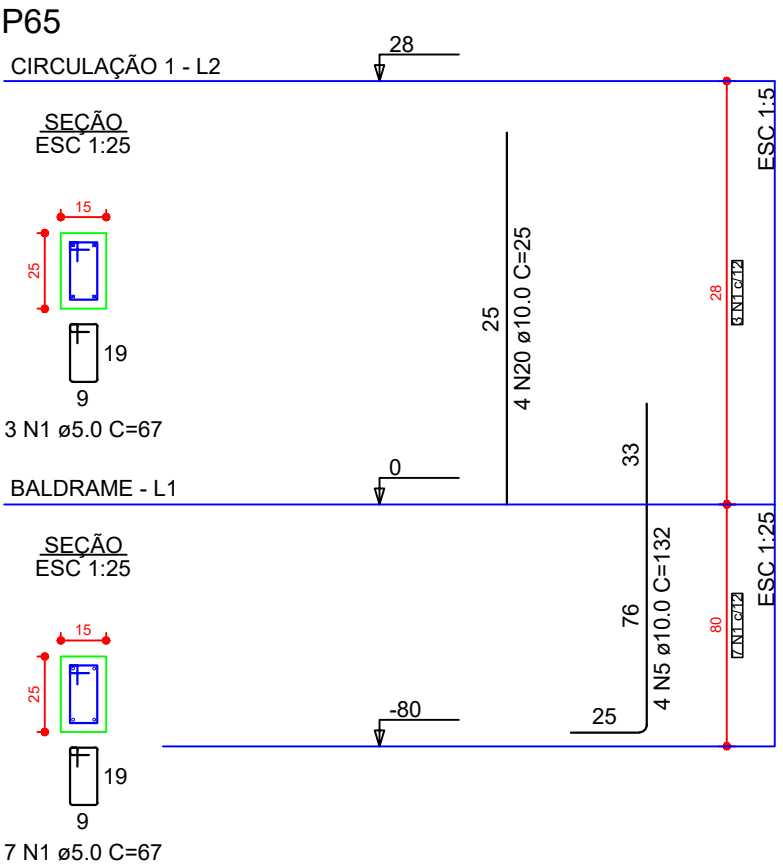
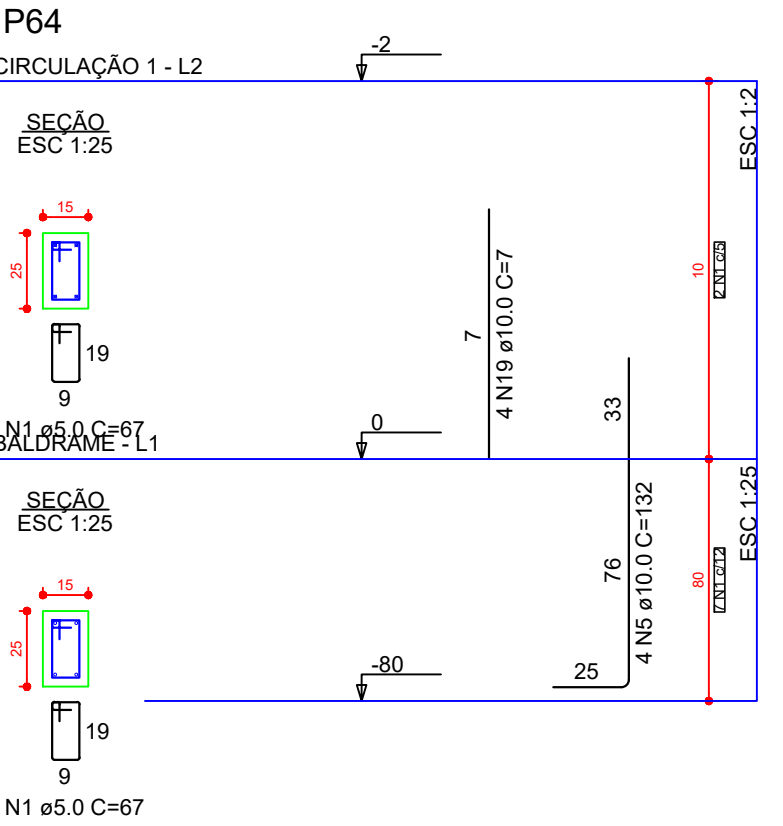
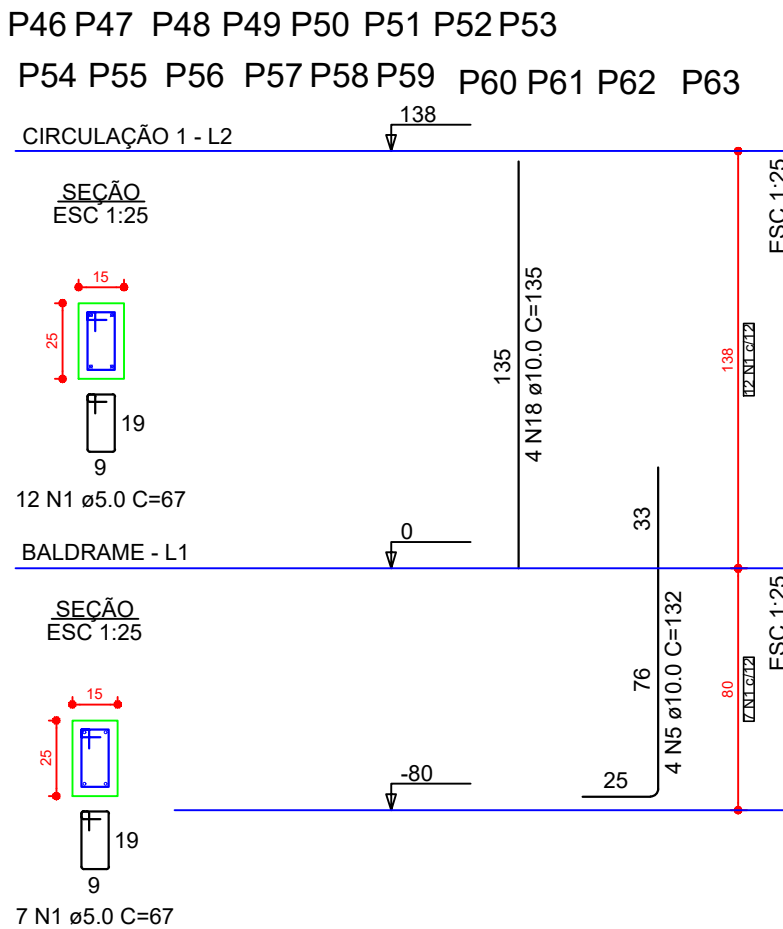
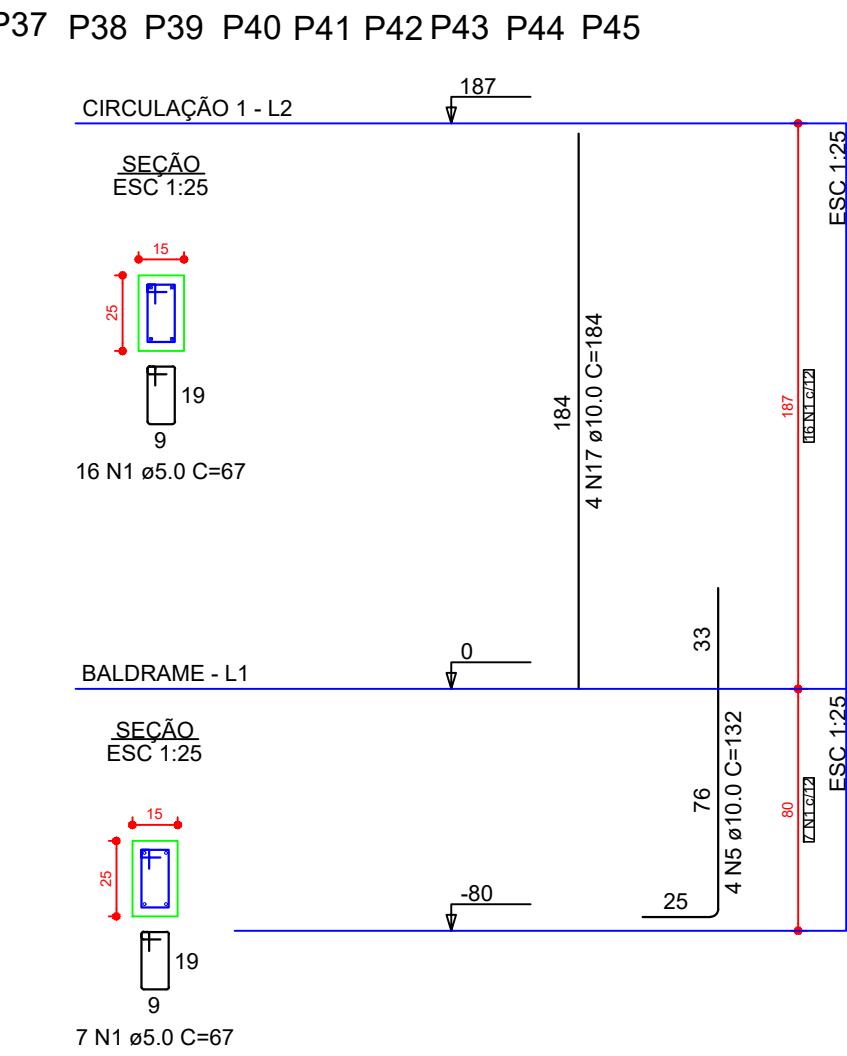
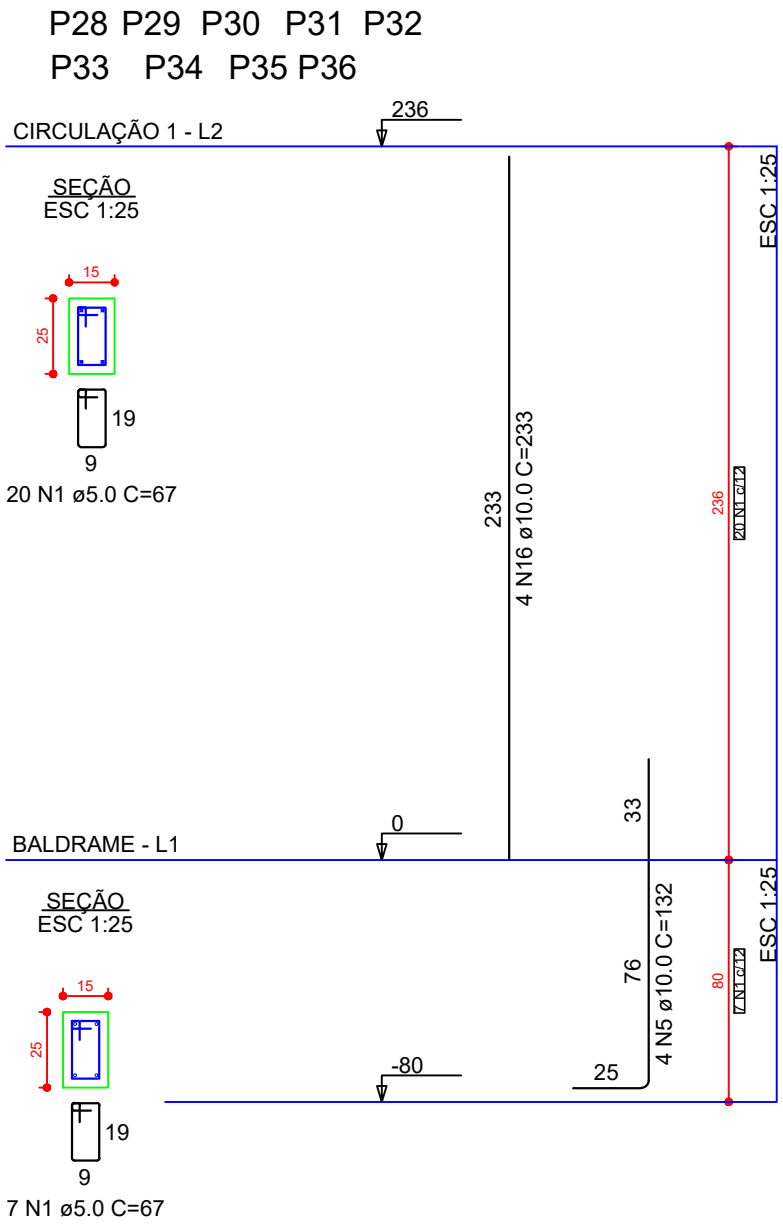
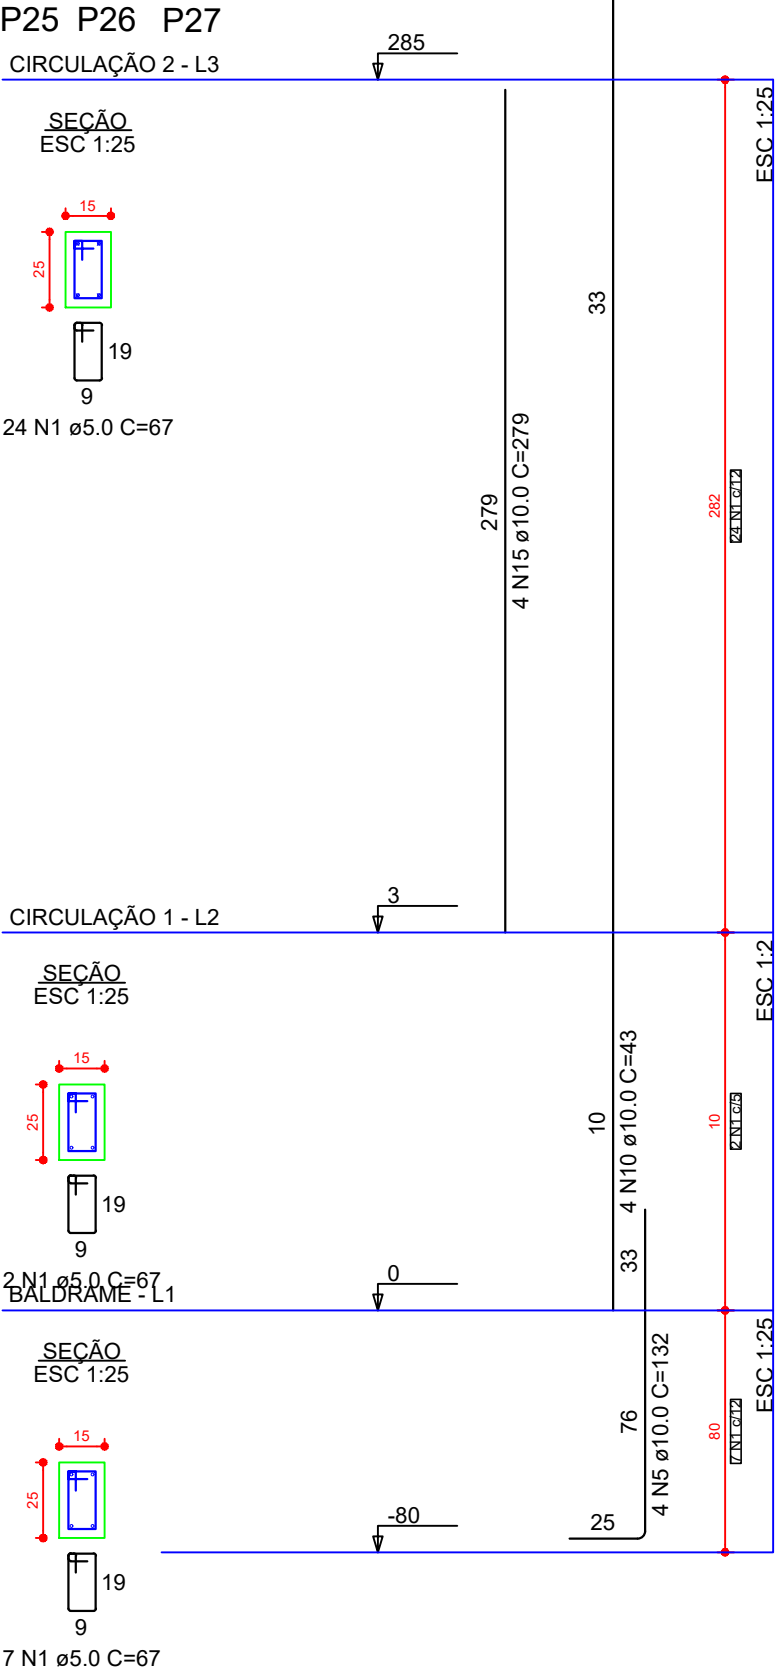
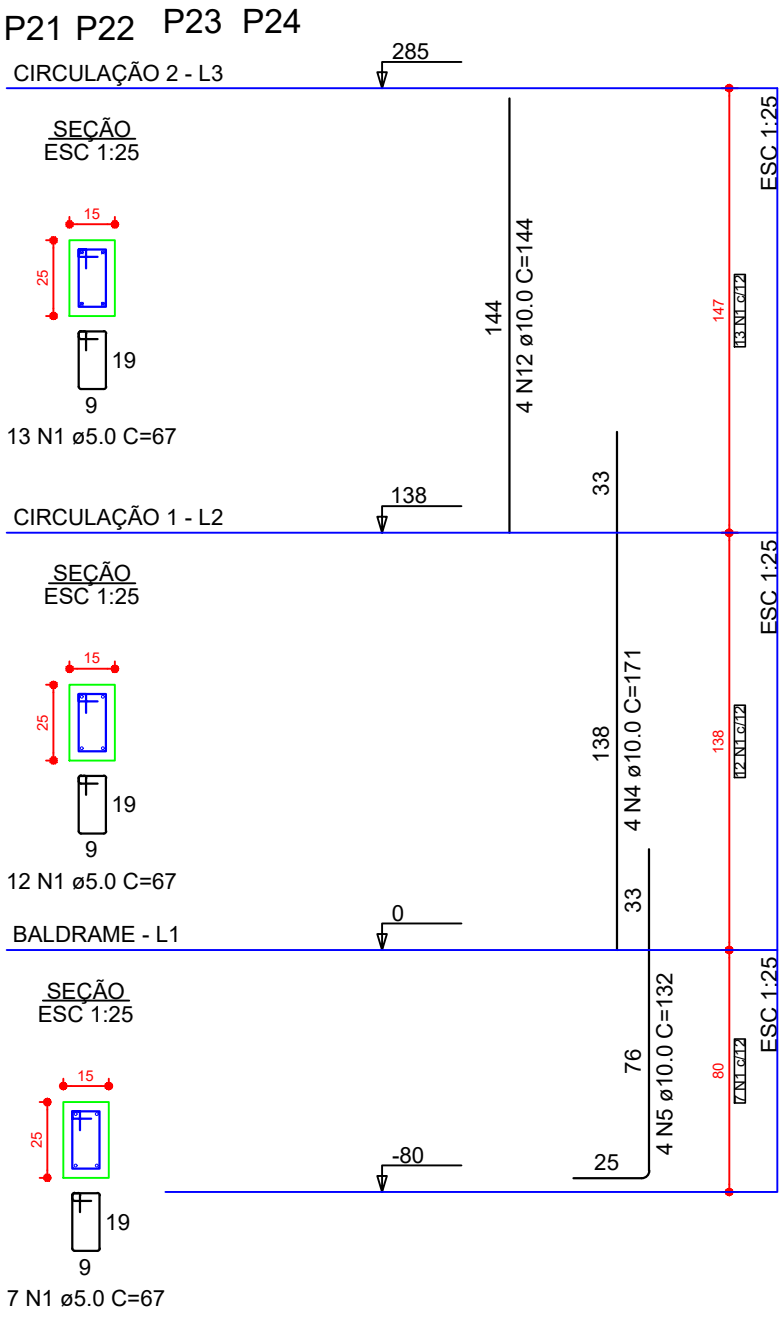


DETALHES DOS PILARES

ESCALA1:20 E 1:25

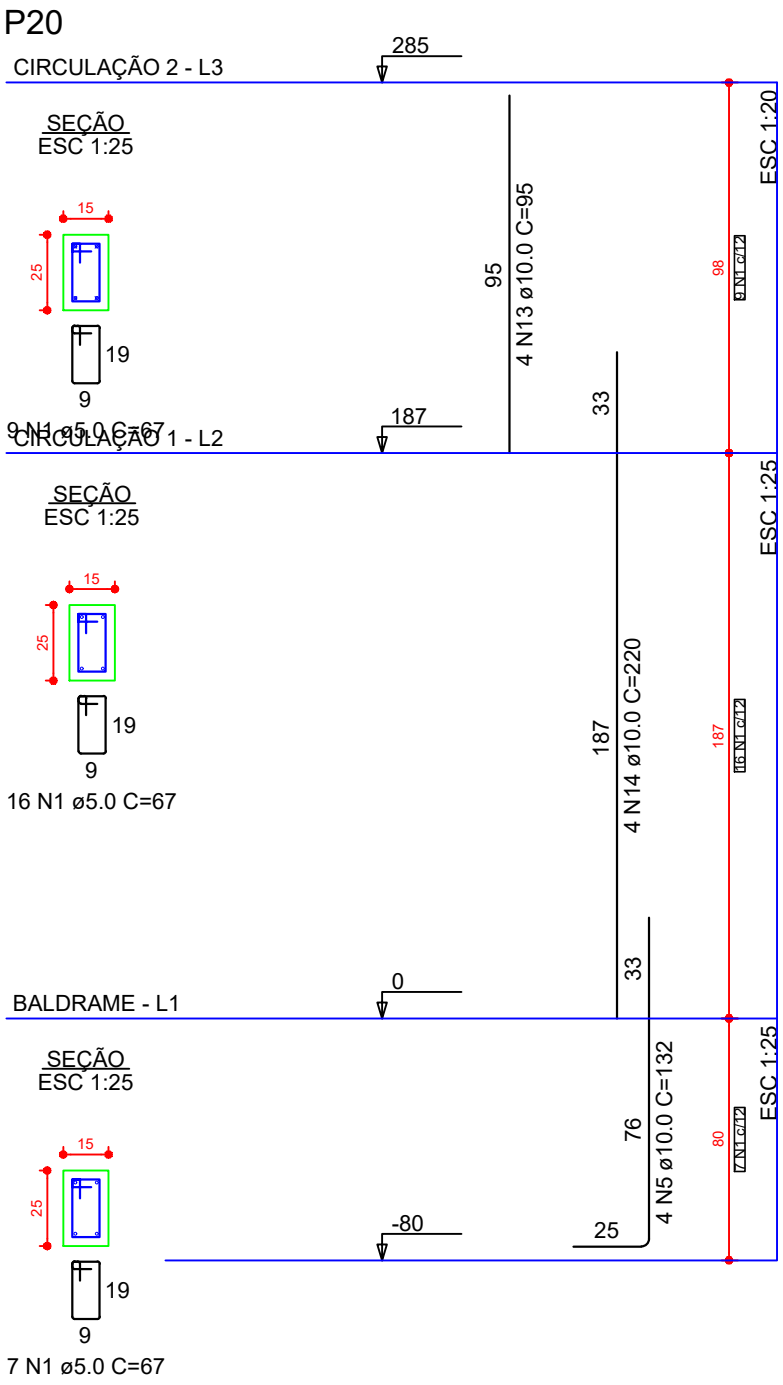

PROJETO	PROJETO ESTRUTURAL - ARQUIBANCADA 2			
	obra			
	CABINES DE NARRAÇÃO, ARQUIBANCADA E BANCO DE RESERVA			
	proprietário			prancha:
	PREFEITURA MUNICIPAL DE RIO AZUL			17/17
	projeto e responsável técnico			PILARES
	JÉSSICA ELAINE CUSTÓDIO			
ENGENHEIRA CIVIL - CREA-PR-166.458/D				
de to:	escala:	desenho:	arq. t:	
17/02/2026	Indicada	SP	Arquivo	