


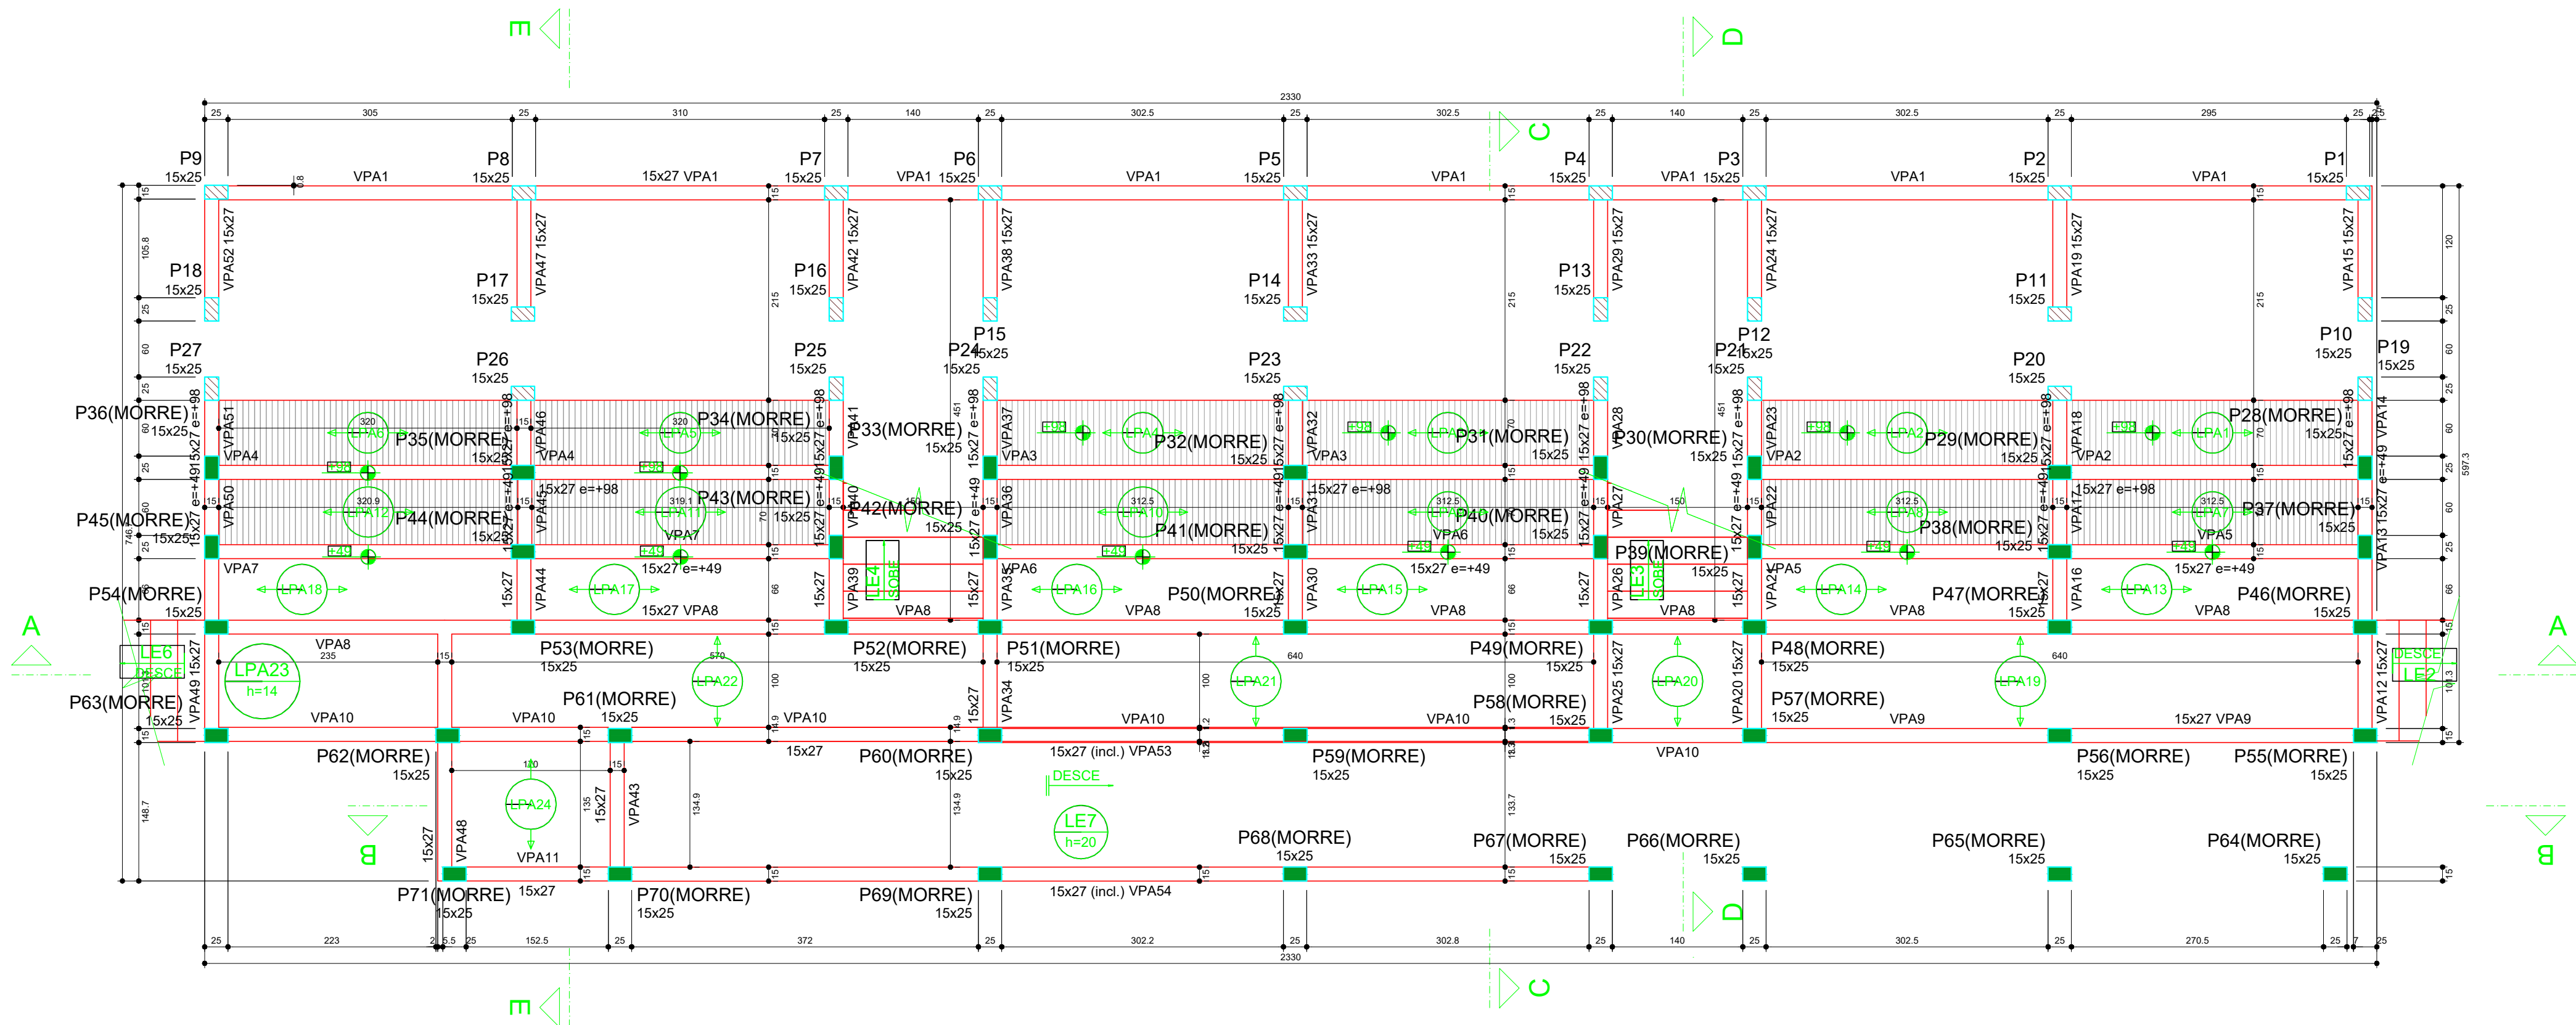

Vigas			
Nome	Seção (cm)	Elevação (cm)	Nível (cm)
VPA1	15x27	0	138
VPA2	15x27	98	236
VPA3	15x27	98	236
VPA4	15x27	98	236
VPA5	15x27	49	187
VPA6	15x27	49	187
VPA7	15x27	49	187
VPA8	15x27	0	138
VPA9	15x27	0	138
VPA10	15x27	0	138
VPA11	15x27	0	138
VPA12	15x27	0	138
VPA13	15x27	49	187
VPA14	15x27	98	236
VPA15	15x27	0	138
VPA16	15x27	0	138
VPA17	15x27	49	187
VPA18	15x27	98	236
VPA19	15x27	0	138
VPA20	15x27	0	138
VPA21	15x27	0	138
VPA22	15x27	49	187
VPA23	15x27	98	236
VPA24	15x27	0	138
VPA25	15x27	0	138
VPA26	15x27	0	138
VPA27	15x27	49	187
VPA28	15x27	98	236
VPA29	15x27	0	138
VPA30	15x27	0	138
VPA31	15x27	49	187
VPA32	15x27	98	236
VPA33	15x27	0	138
VPA34	15x27	0	138
VPA35	15x27	0	138
VPA36	15x27	49	187
VPA37	15x27	98	236
VPA38	15x27	0	138
VPA39	15x27	0	138
VPA40	15x27	49	187
VPA41	15x27	98	236
VPA42	15x27	0	138
VPA43	15x27	0	138
VPA44	15x27	0	138
VPA45	15x27	49	187
VPA46	15x27	98	236
VPA47	15x27	0	138
VPA48	15x27	0	138
VPA49	15x27	0	138
VPA50	15x27	49	187
VPA51	15x27	98	236
VPA52	15x27	0	138
VPA53	15x27	100	138
VPA54	15x27	0 / -38	138 / 100

Lajes					
Nome	Tipo	Altura (cm)	Elevação (cm)	Nível (cm)	Sobrecarga (kgf/m²)
LE2	Maciça	15	0	138	405
LE6	Maciça	15	0	138	405
LE7	Maciça	20	0	138	405
LPA1	Trelçada 1D	14	98	236	555
LPA2	Trelçada 1D	14	98	236	555
LPA3	Trelçada 1D	14	98	236	555
LPA4	Trelçada 1D	14	98	236	555
LPA5	Trelçada 1D	14	98	236	555
LPA6	Trelçada 1D	14	98	236	555
LPA7	Trelçada 1D	14	49	187	555
LPA8	Trelçada 1D	14	49	187	555
LPA9	Trelçada 1D	14	49	187	555
LPA10	Trelçada 1D	14	49	187	555
LPA11	Trelçada 1D	14	49	187	555
LPA12	Trelçada 1D	14	49	187	555
LPA13	Trelçada 1D	14	0	138	555
LPA14	Trelçada 1D	14	0	138	555
LPA15	Trelçada 1D	14	0	138	555
LPA16	Trelçada 1D	14	0	138	555
LPA17	Trelçada 1D	14	0	138	555
LPA18	Trelçada 1D	14	0	138	555
LPA19	Trelçada 1D	14	0	138	555
LPA20	Trelçada 1D	14	0	138	555
LPA21	Trelçada 1D	14	0	138	555
LPA22	Trelçada 1D	14	0	138	555
LPA23	Maciça	14	0	138	555
LPA24	Trelçada 1D	14	0	138	555


Área de lajes			
Tipo	Altura (cm)	Bloco de Enchimento	Área (m²)
Maciça	14	-	2.35
Maciça	15	-	4.88
Maciça	20	-	14.04
Trelçada 1D	14	B8/25/20	61.41

Características dos materiais

fck
(kgf/cm²)
300

Legenda dos pilares	
	Pilar que morre
	Pilar que passa

Forma do pavimento Circulação 1 (Nível 138)
escala 1:50

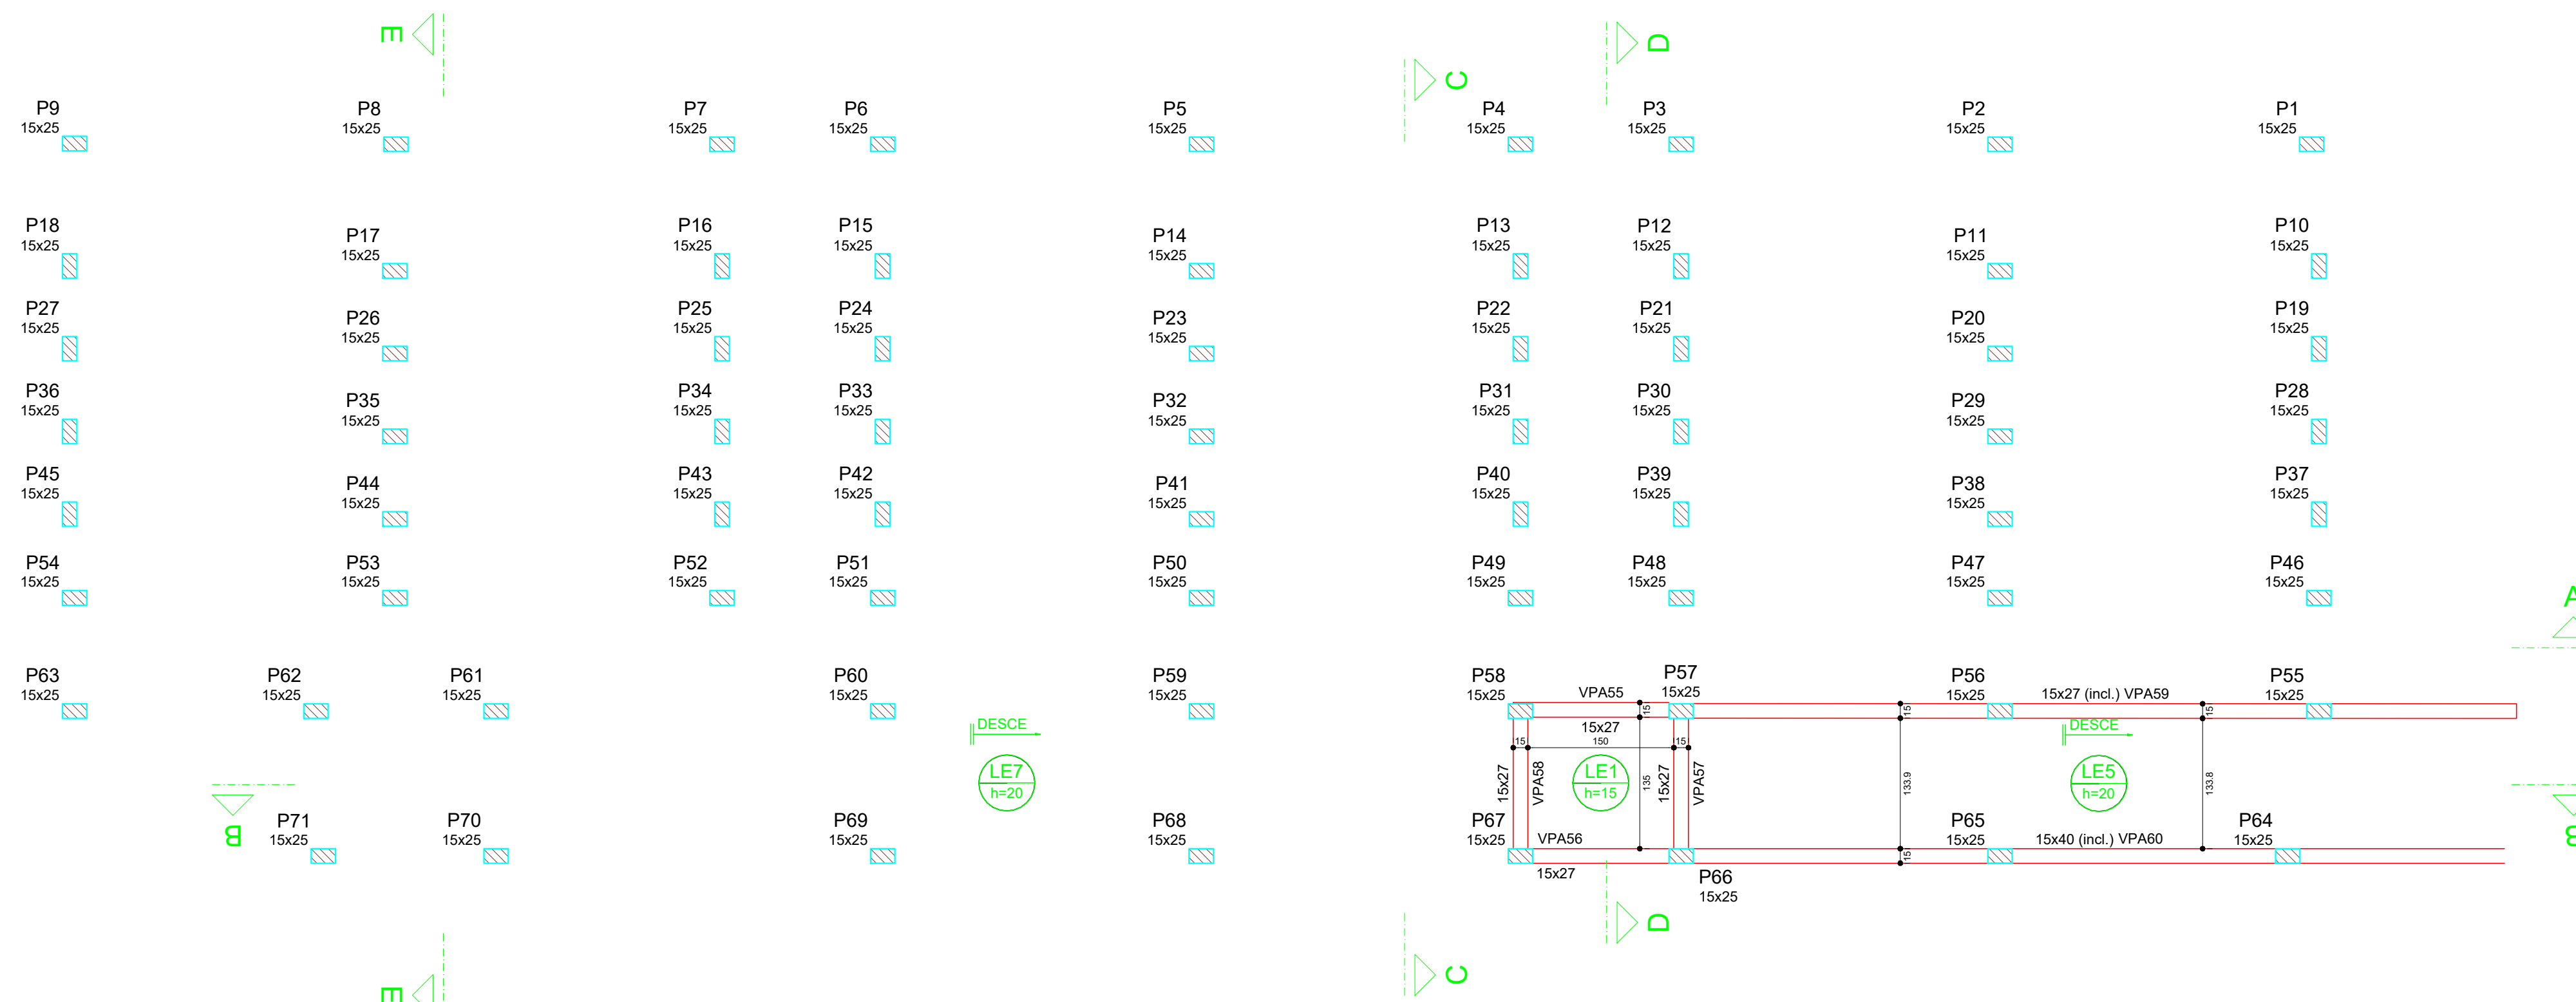

Vigas			
Nome	Seção (cm)	Elevação (cm)	Nível (cm)
VPA55	15x27	0	100
VPA56	15x27	0	100
VPA57	15x27	0	100
VPA58	15x27	0	100
VPA59	15x27	0 / -100	100 / 0
VPA60	15x40	0 / -100	100 / 0

Lajes				
Nome	Tipo	Altura (cm)	Elevação (cm)	Sobrecarga (kgf/m²)
LE1	Maciça	15	0	100
LE5	Maciça	20	0	100

Área de lajes			
Tipo	Altura (cm)	Bloco de Enchimento	Área (m²)
Maciça	15	-	2.02
Maciça	20	-	11.28

Características dos materiais

fck
(kgf/cm²)
300

Legenda dos pilares	
	Pilar que passa

Forma intermediária do pavimento Circulação 1 (Nível 100)
escala 1:50

PROJETO

PROJETO ESTRUTURAL - ARQUIBANCADA 2

CABINES DE NARRAÇÃO,
ARQUIBANCADA E BANCO DE RESERVA

proprietário
PREFEITURA MUNICIPAL DE RIO AZUL
projeto e responsável técnico
JÉSSICA ELAINE CUSTÓDIO

prancha:
04/17
CIRC. 1

Engenheira Civil - CREA-PR-166.458/D

Desenho: JEC

Arquiteto: JEC