


VIGAS DA CIRCULAÇÃO 1

ESCALA1:50 E 1:25

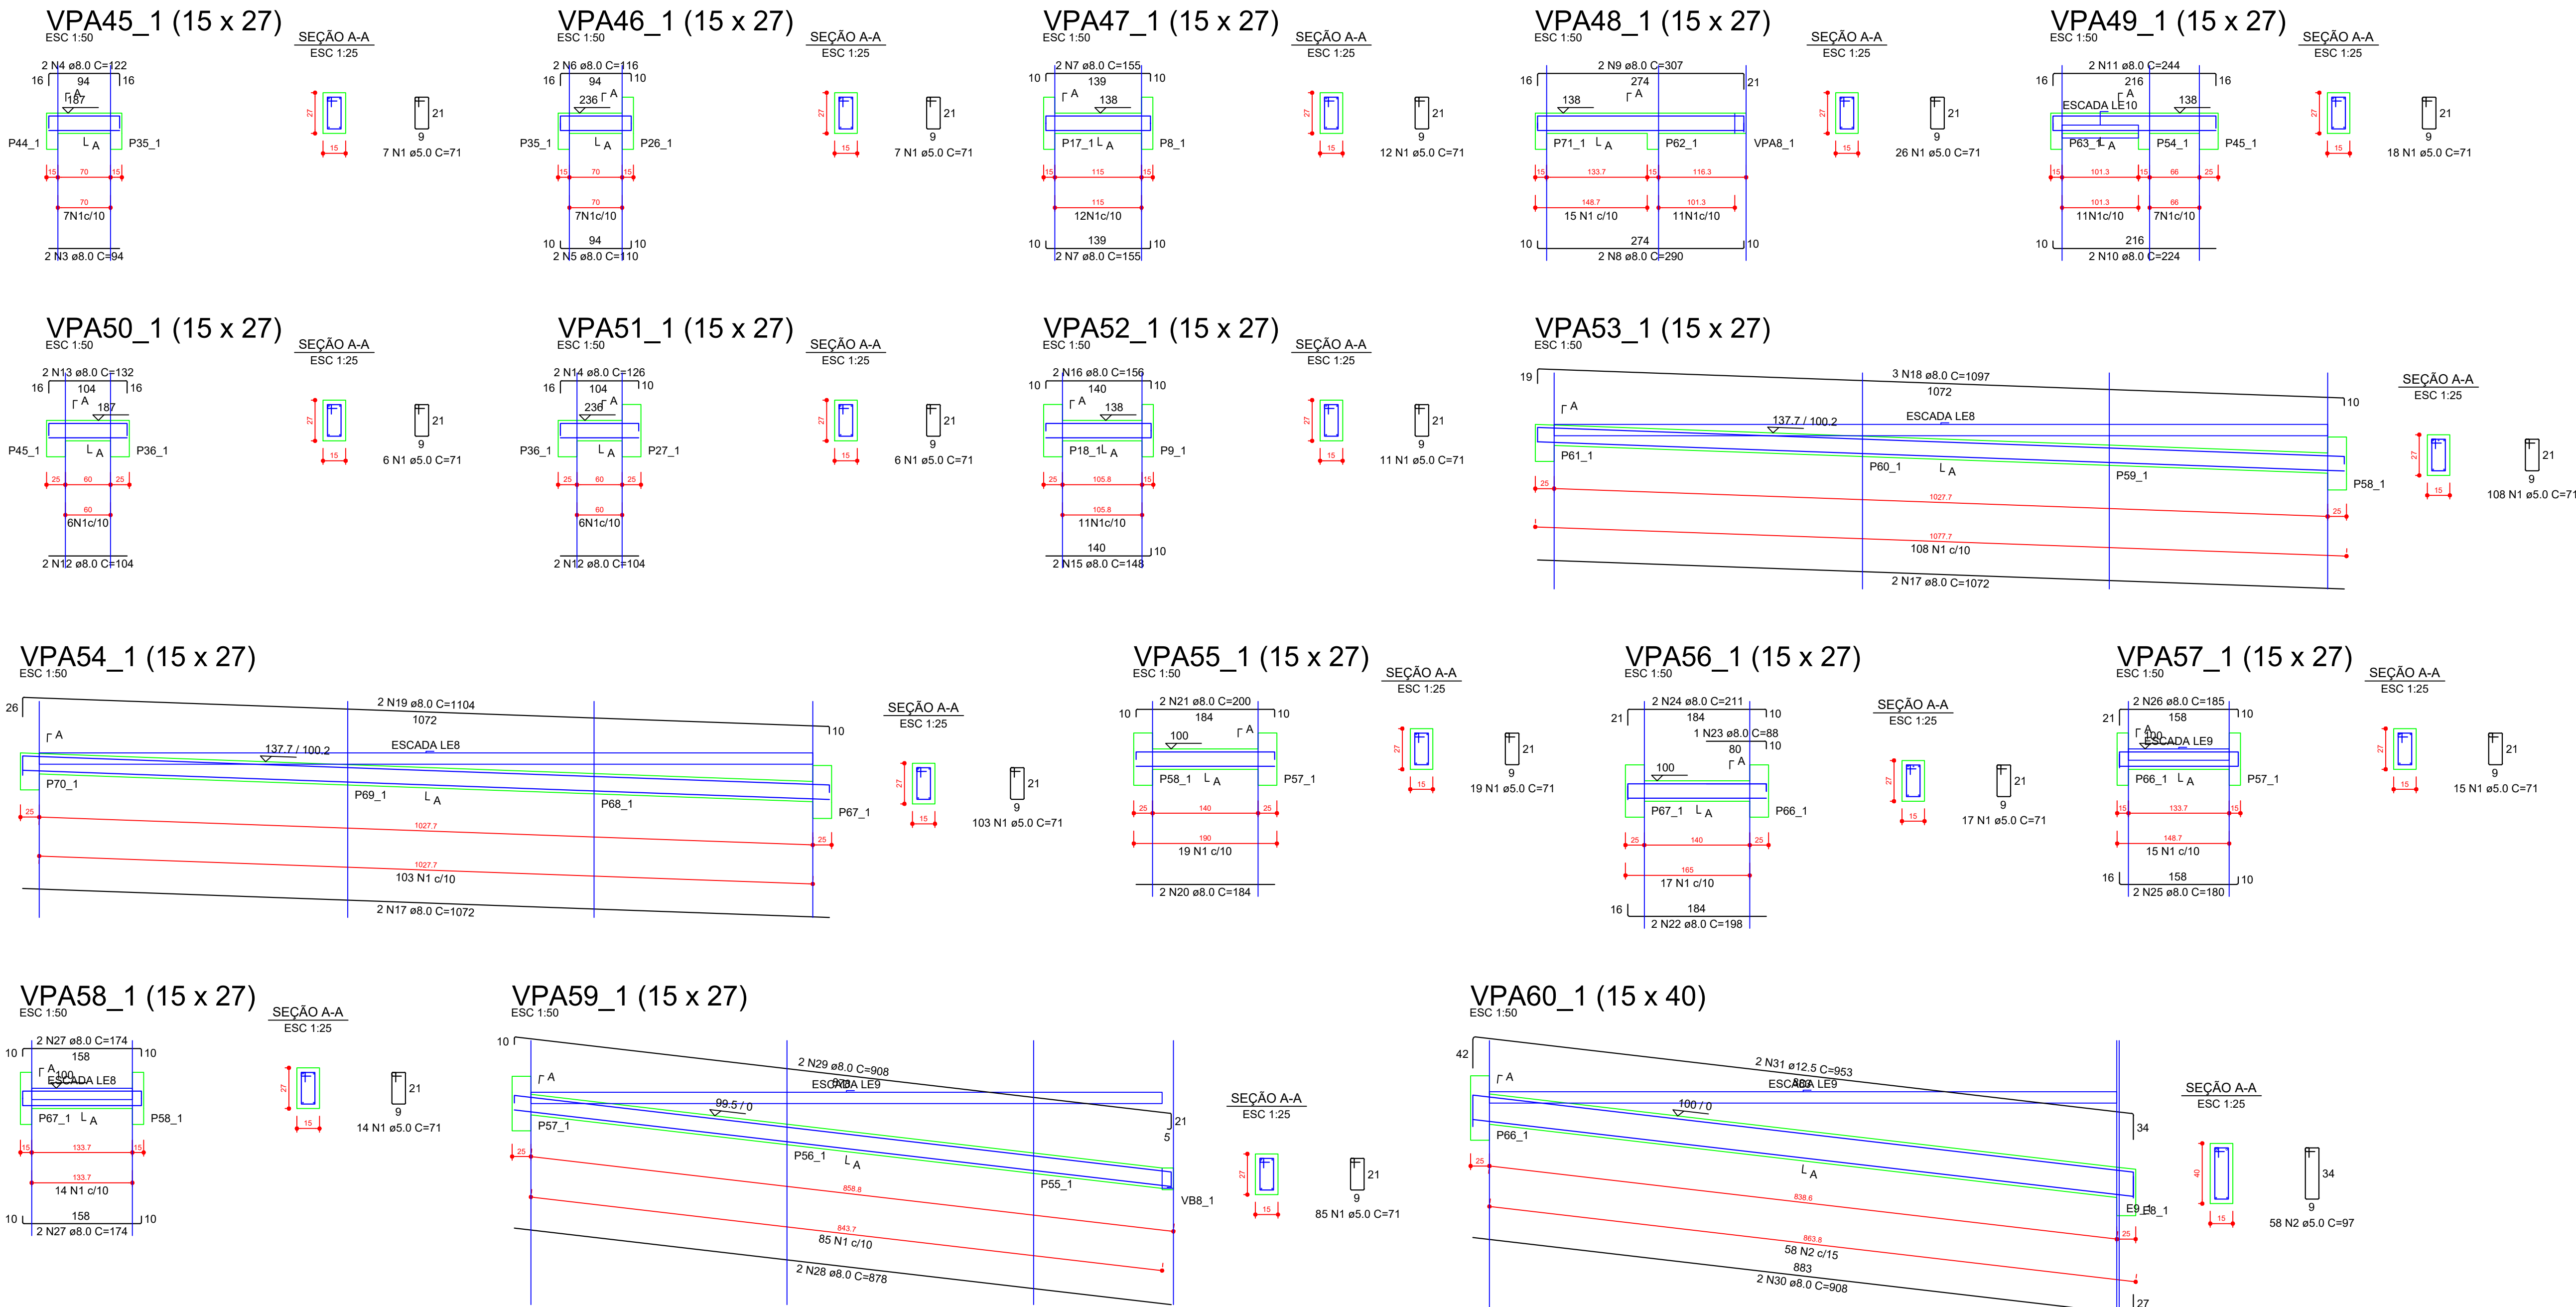

RELAÇÃO DO AÇO

AÇO	N	DIAM (mm)	QUANT	C.UNIT (cm)	C.TOTAL (cm)
VPA45_1	1	5.0	454	71	32234
VPA46_1	2	5.0	58	97	5626
VPA48_1	3	8.0	2	94	188
VPA49_1	4	8.0	2	122	244
VPA50_1	5	8.0	2	110	220
VPA51_1	6	8.0	2	116	232
VPA52_1	7	8.0	4	155	620
VPA53_1	8	8.0	2	290	580
VPA54_1	9	8.0	2	307	614
VPA55_1	10	8.0	2	224	448
VPA56_1	11	8.0	2	244	488
VPA57_1	12	8.0	4	104	416
VPA58_1	13	8.0	2	132	264
VPA59_1	14	8.0	2	126	252
VPA60_1	15	8.0	2	148	296
	16	8.0	2	156	312
	17	8.0	4	1072	4288
	18	8.0	3	1087	3261
	19	8.0	2	1104	2208
	20	8.0	2	184	368
	21	8.0	2	200	400
	22	8.0	2	198	396
	23	8.0	1	88	88
	24	8.0	2	211	422
	25	8.0	2	180	360
	26	8.0	2	185	370
	27	8.0	4	174	696
	28	8.0	2	878	1756
	29	8.0	2	908	1816
	30	8.0	2	908	1816
	31	12.5	2	953	1906

RESUMO DO AÇO

AÇO	DIAM (mm)	C.TOTAL (m)	PESO + 10% (kg)
CA50	8.0	234.5	101.8
CA60	5.0	378.6	64.2
PESO TOTAL (kg)			
CA50		122	
CA60		64.2	

Volume de concreto (C-30) = 2.26 m³
Área de forma = 29.64 m²

PROJETO ESTRUCTURAL - ARQUIBANCADA 2

obra

CABINES DE NARRAÇÃO, ARQUIBANCADA E BANCO DE RESERVA

proprietário

PREFEITURA MUNICIPAL DE RIO AZUL

prancha: 08/17

projeto e responsável técnico

JÉSSICA ELAINE CUSTÓDIO

VIGAS CIRC. 1

do tipo: NBR 2266

escala: indicada

desenho: 01

data: 09/2024