

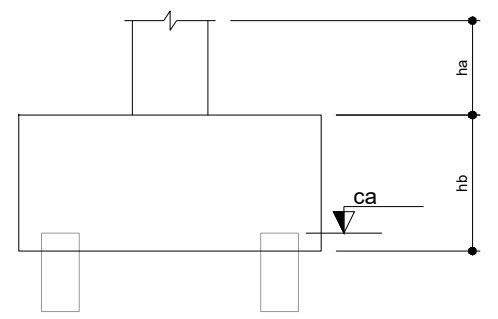


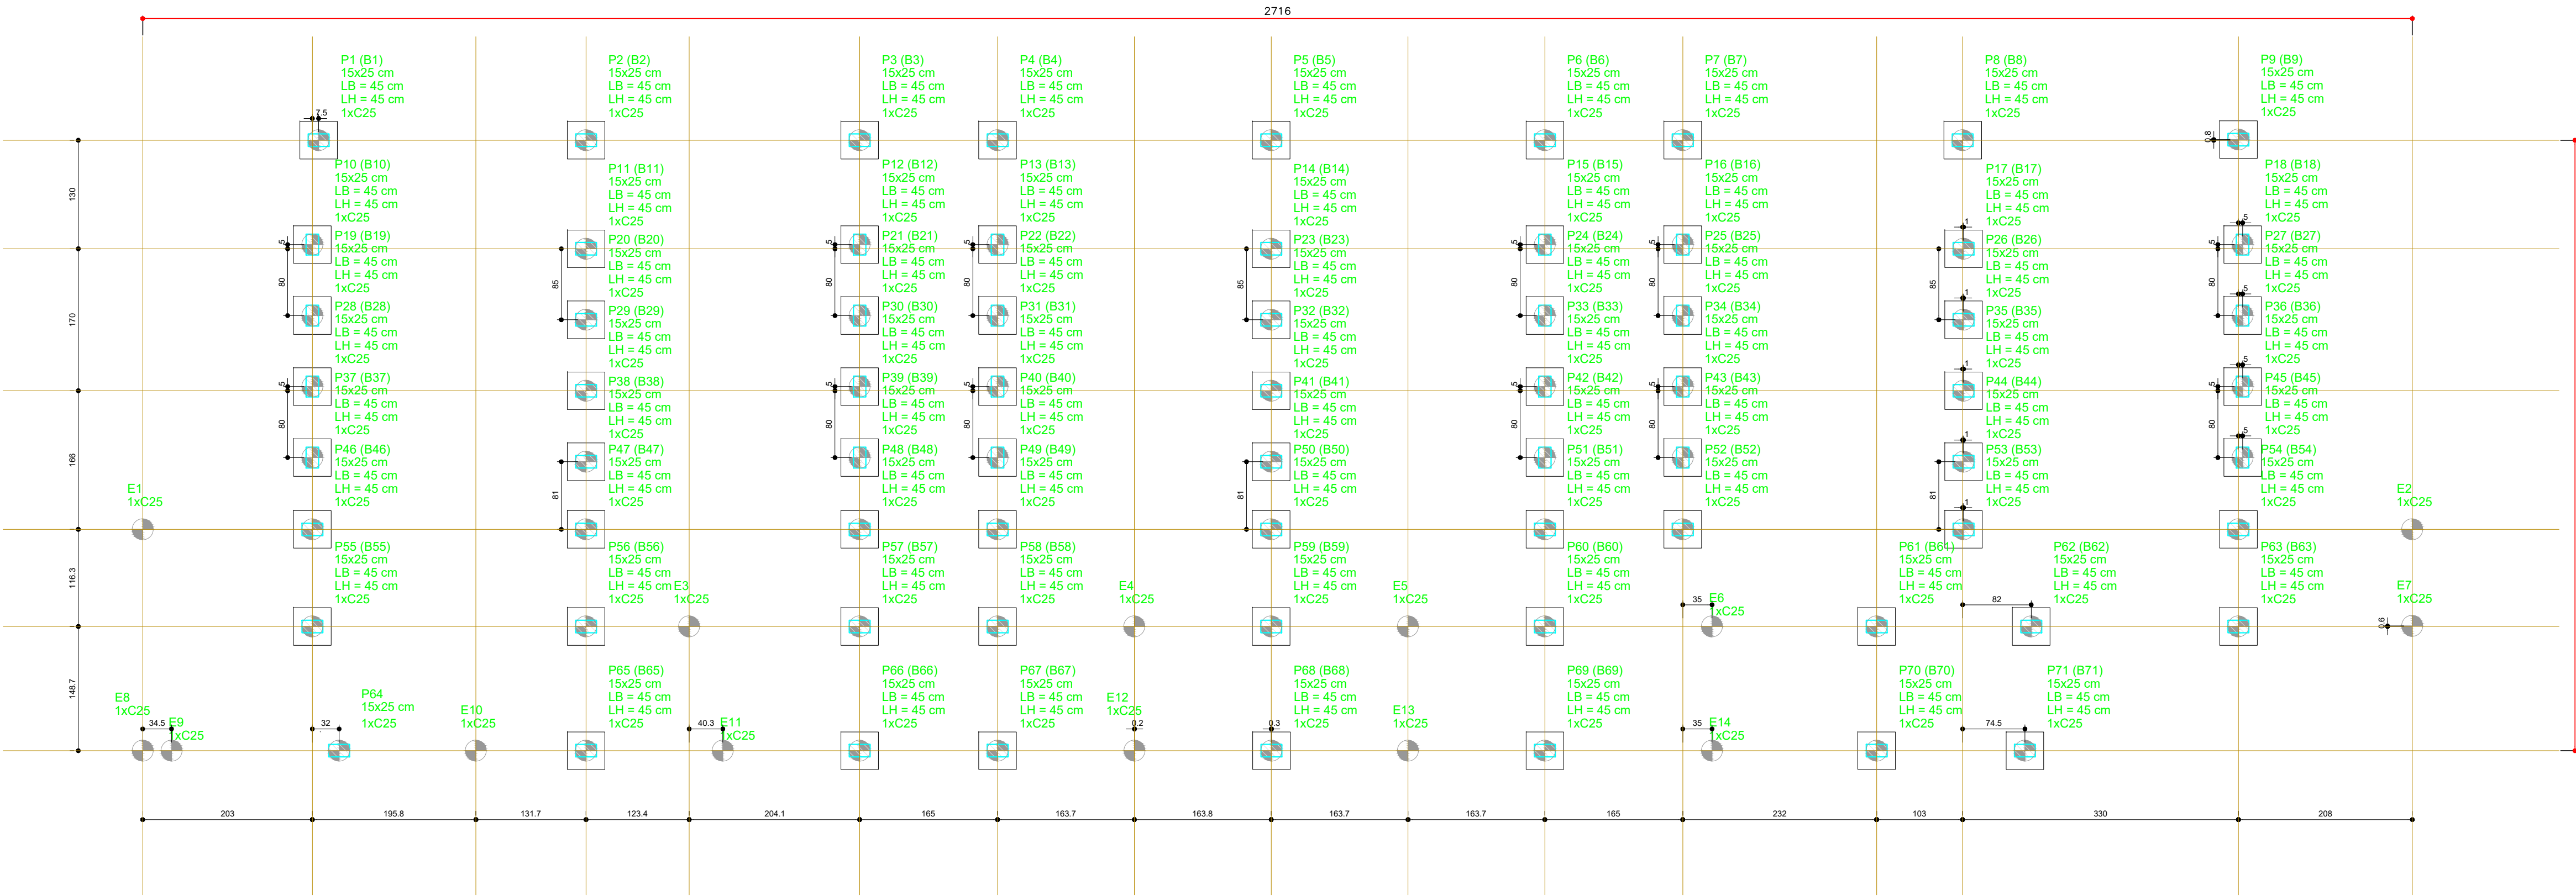

Legenda dos blocos
escala 1:25

B1=B2=B3=B4=B5
B6=B7=B8=B9=B10
B11=B12=B13=B14
B15=B16=B17=B18
B19=B20=B21=B22
B23=B24=B25=B26
B27=B28=B29=B30
B31=B32=B33=B34
B35=B36=B37=B38
B39=B40=B41=B42
B43=B44=B45=B46
B47=B48=B49=B50
B51=B52=B53=B54
B55=B56=B57=B58
B59=B60=B61=B62
B63=B64=B65=B66
B67=B68=B69=B70
B71 (1xC25)

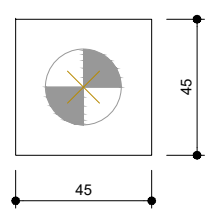

Nome	Seção (cm)	Carga Máx. (tf)	Pilar						Fundação		Bloco		
			Mx Máximo (kgf.m)		My Máximo (kgf.m)		Fx Máximo (tf)		Fy Máximo (tf)				
			Positivo	Negativo	Positivo	Negativo	Positivo	Negativo	Positivo	Negativo	Nome	ne	Estaca
E1	-	2.2	100	-500	100	0	0.1	0.0	0.5	0.0	E1	1	C25
E2	-	1.2	100	-200	100	0	0.1	0.0	0.2	0.0	E2	1	C25
E3	-	0.8	200	-100	100	0	0.1	0.0	0.1	-0.2	E3	1	C25
E4	-	0.8	200	-100	100	0	0.1	0.0	0.1	-0.2	E4	1	C25
E5	-	0.8	200	-100	100	0	0.1	0.0	0.1	0.0	E5	1	C25
E6	-	0.8	100	-200	100	0	0.1	0.0	0.1	0.0	E6	1	C25
E7	-	1.4	100	0	100	0	0.1	0.0	0.0	-0.1	E7	1	C25
E8	-	1.2	400	-300	100	0	0.1	0.0	0.2	-0.5	E8	1	C25
E9	-	0.8	300	-300	100	0	0.1	0.0	0.1	-0.2	E9	1	C25
E10	-	0.8	200	-100	100	0	0.1	0.0	0.1	-0.2	E10	1	C25
E11	-	0.7	200	-100	100	0	0.1	0.0	0.1	-0.2	E11	1	C25
E12	-	0.7	200	-200	0	0	0.0	0.0	0.1	-0.2	E12	1	C25
E13	-	0.8	100	-200	0	0	0.0	0.0	0.1	0.0	E13	1	C25
E14	-	0.8	100	-200	100	0	0.1	0.0	0.1	0.0	E14	1	C25
P1	15x25	4.9	200	-100	0	-100	0.0	-0.1	0.2	-0.2	B1	1	C25
P2	15x25	6.6	200	-100	100	-200	0.1	0.0	0.1	-0.2	B2	1	C25
P3	15x25	5.3	200	-100	100	0	0.1	0.0	0.1	-0.2	B3	1	C25
P4	15x25	5.3	200	-100	0	-200	0.0	-0.1	0.1	-0.2	B4	1	C25
P5	15x25	6.6	200	-100	100	0	0.1	0.0	0.1	-0.2	B5	1	C25
P6	15x25	5.2	200	-100	100	0	0.2	0.0	0.1	-0.2	B6	1	C25
P7	15x25	5.3	200	-300	0	-200	0.0	-0.1	0.1	-0.2	B7	1	C25
P8	15x25	6.7	200	-300	100	0	0.1	0.0	0.1	-0.2	B8	1	C25
P9	15x25	4.8	200	-100	100	0	0.2	0.0	0.2	-0.1	B9	1	C25
P10	15x25	3.0	400	-300	100	0	0.1	0.0	0.3	-0.5	B10	1	C25
P11	15x25	4.5	200	-100	100	0	0.1	0.0	0.1	-0.2	B11	1	C25
P12	15x25	3.9	400	-500	100	0	0.1	0.0	0.2	-0.2	B12	1	C25
P13	15x25	3.9	400	-500	100	0	0.1	0.0	0.2	-0.2	B13	1	C25
P14	15x25	4.4	200	-100	100	0	0.1	0.0	0.1	-0.2	B14	1	C25
P15	15x25	3.9	400	-500	100	0	0.1	0.0	0.2	-0.3	B15	1	C25
P16	15x25	3.9	400	-500	100	0	0.1	0.0	0.3	-0.2	B16	1	C25
P17	15x25	4.6	200	-100	100	0	0.1	0.0	0.1	-0.2	B17	1	C25
P18	15x25	3.4	500	-400	100	0	0.0	0.0	0.4	-0.4	B18	1	C25
P19	15x25	2.2	500	-500	0	0	0.0	0.0	0.5	-0.4	B19	1	C25
P20	15x25	2.8	100	-200	0	0	0.1	0.0	0.1	0.0	B20	1	C25
P21	15x25	2.0	200	-100	0	0	0.0	0.0	0.1	0.0	B21	1	C25
P22	15x25	2.0	200	-100	100	0	0.1	0.0	0.1	0.0	B22	1	C25
P23	15x25	2.8	100	-200	100	0	0.1	0.0	0.1	0.0	B23	1	C25
P24	15x25	2.0	200	-300	0	0	0.0	0.0	0.1	-0.2	B24	1	C25
P25	15x25	2.0	200	-300	100	0	0.1	0.0	0.1	-0.2	B25	1	C25
P26	15x25	2.8	100	-200	100	0	0.1	0.0	0.1	0.0	B26	1	C25
P27	15x25	2.2	500	-600	100	0	0.1	0.0	0.5	-0.6	B27	1	C25
P28	15x25	2.4	400	-500	0	0	0.0	0.0	0.4	-0.5	B28	1	C25
P29	15x25	3.8	100	-200	100	0	0.1	0.0	0.1	-0.2	B29	1	C25
P30	15x25	2.4	300	-200	100	0	0.1	0.0	0.2	-0.3	B30	1	C25
P31	15x25	2.4	300	-200	0	0	0.0	0.0	0.2	-0.3	B31	1	C25
P32	15x25	3.8	100	-200	100	0	0.1	0.0	0.1	-0.2	B32	1	C25
P33	15x25	2.4	300	-400	100	0	0.1	0.0	0.2	-0.3	B33	1	C25
P34	15x25	2.4	300	-400	0	0	0.0	0.0	0.2	-0.3	B34	1	C25
P35	15x25	3.9	100	-200	100	0	0.1	0.0	0.1	-0.2	B35	1	C25
P36	15x25	2.5	500	-600	100	0	0.1	0.0	0.5	-0.4	B36	1	C25
P37	15x25	2.3	400	-500	100	0	0.1	0.0	0.4	-0.5	B37	1	C25
P38	15x25	3.0	100	-200	100	0	0.1	0.0	0.1	0.0	B38	1	C25
P39	15x25	1.9	300	-200	100	0	0.1	0.0	0.2	-0.1	B39	1	C25
P40	15x25	1.9	300	-200	0	0	0.0	0.0	0.2	-0.1	B40	1	C25
P41	15x25	3.0	100	-200	100	0	0.1	0.0	0.1	0.0	B41	1	C25
P42	15x25	1.9	300	-400	100	0	0.1	0.0	0.2	-0.1	B42	1	C25
P43	15x25	1.9	300	-400	0	0	0.0	0.0	0.2	-0.1	B43	1	C25
P44	15x25	3.1	100	-200	100	0	0.1	0.0	0.1	0.0	B44	1	C25
P45	15x25	2.5	500	-600	100	0	0.1	0.0	0.5	-0.4	B45	1	C25
P46	15x25	4.0	200	-100	200	0	0.2	0.0	0.2	-0.1	B46	1	C25
P47	15x25	4.0	100	-200	100	0	0.1	0.0	0.1	-0.2	B47	1	C25
P48	15x25	4.1	100	-200	100	0	0.1	0.0	0.1	0.0	B48	1	C25
P49	15x25	4.0	100	-200	100	0	0.1	0.0	0.1	0.0	B49	1	C25
P50	15x25	3.9	100	-200	100	0	0.1	0.0	0.1	-0.2	B50	1	C25
P51	15x25	4.2	100	-200	100	0	0.1	0.0	0.1	0.0	B51	1	C25
P52	15x25	4.1	100	-200	100	0	0.1	0.0	0.1	0.0	B52	1	C25
P53	15x25	3.9	100	-200	100	0	0.1	0.0	0.1	-0.2	B53	1	C25
P54	15x25	3.6	200	-300	100	0	0.1	0.0	0.2	-0.3	B54	1	C25
P55	15x25	6.5	200	-100	100	0	0.1	0.0	0.2	-0.1	B55	1	C25
P56	15x25	6.2	100	-200	100	0	0.2	0.0	0.1	0.0	B56	1	C25
P57	15x25	4.7	100	-200	100	0	0.1	0.0	0.1	0.0	B57	1	C25
P58	15x25	4.2	100	-200	100	0	0.1	0.0	0.1	-0.2	B58	1	C25
P59	15x25	5.4	100	-200	100	0	0.1	0.0	0.1	0.0	B59	1	C25
P60	15x25	6.0	100	-200	100	0	0.1	0.0	0.1	0.0	B60	1	C25
P61	15x25	5.5	100	-200	100	0	0.0	0.0	0.1	0.0	B61	1	C25
P62	15x25	3.6	200	-100	100	0	0.1	0.0	0.2	-0.1	B62	1	C25
P63	15x25	2.9	200	-100	100	0	0.1	0.0	0.2	-0.1	B63	1	C25
P64	15x25	6.2	100	0	0	-200	0.0	-0.1	0.1	0.0	B64	1	C25
P65	15x25	0.7	100	0	100	0	0.1	-0.2	0.1	0.0	B65	1	C25
P66	15x25	4.3	100	-200	0	-200	0.0	-0.1	0.1	0.0	B66	1	C25
P67	15x25	2.4	100	-200	100	0	0.1	0.0	0.1	-0.2	B67	1	C25
P68	15x25	3.3	100	0	0	-200	0.0	-0.2	0.1	0.0	B68	1	C25
P69	15x25	3.7	100	0	100	0	0.1	0.0	0.1	0.0	B69	1	C25
P70	15x25	3.6	100	-200	0	0	0.0	-0.2	0.1	0.0	B70	1	C25
P71	15x25	1.7	200	-100	100	0	0.1	0.0	0.2	-0.3	B71	1	C25

Os esforços indicados nesta tabela são os valores máximos obtidos pela envoltória de todas as combinações definidas para as fundações. Para análises complementares, deve-se consultar o relatório de esforços que apresenta os valores calculados para cada combinação.

FORMATO A1 - INTERNO: 806 x 574 mm.

MARGEM: F-A1-50.DWG / MATRIZ: A1-50.DWG

Planta de localização
escala 1:50

PROJETO

PROJETO ESTRUTURAL - ARQUIBANCADA		1
obra		
CABINES DE NARRAÇÃO, ARQUIBANCADA E BANCO DE RESERVA		
proprietário	prancha:	
PREFEITURA MUNICIPAL DE RIO AZUL	01/17	
projeto e responsável técnico	LOCAÇÃO	
JÉSSICA ELAINE CUSTÓDIO		
data: Maio/2008	escala: indistinta	DESENHO: JP
ENGENHEIRO CIVIL - CREA/PR-166.458/0		ass: marcelo