
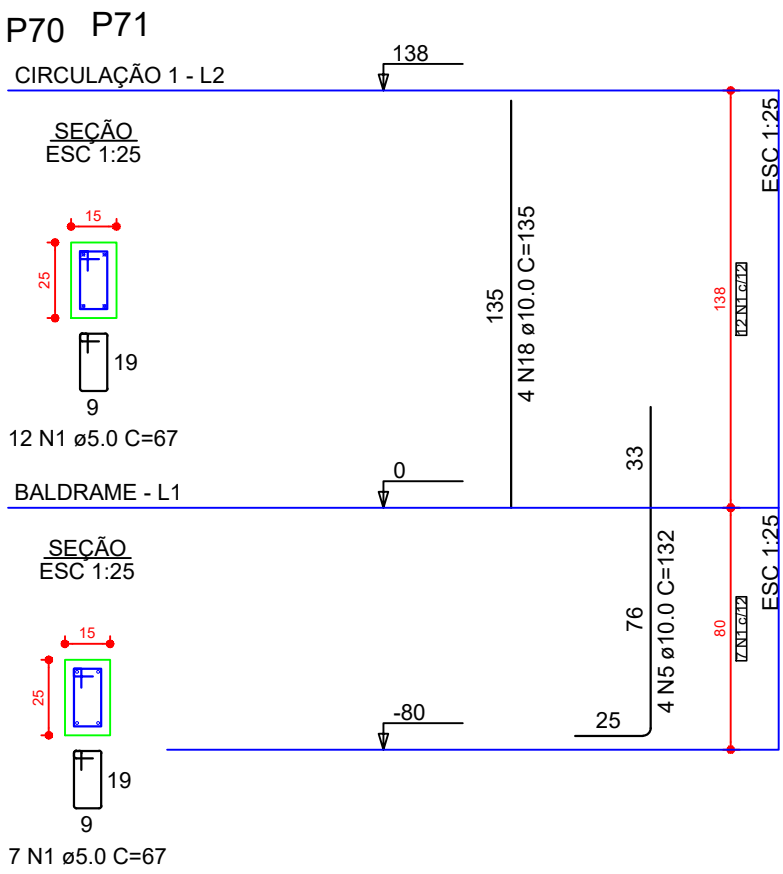
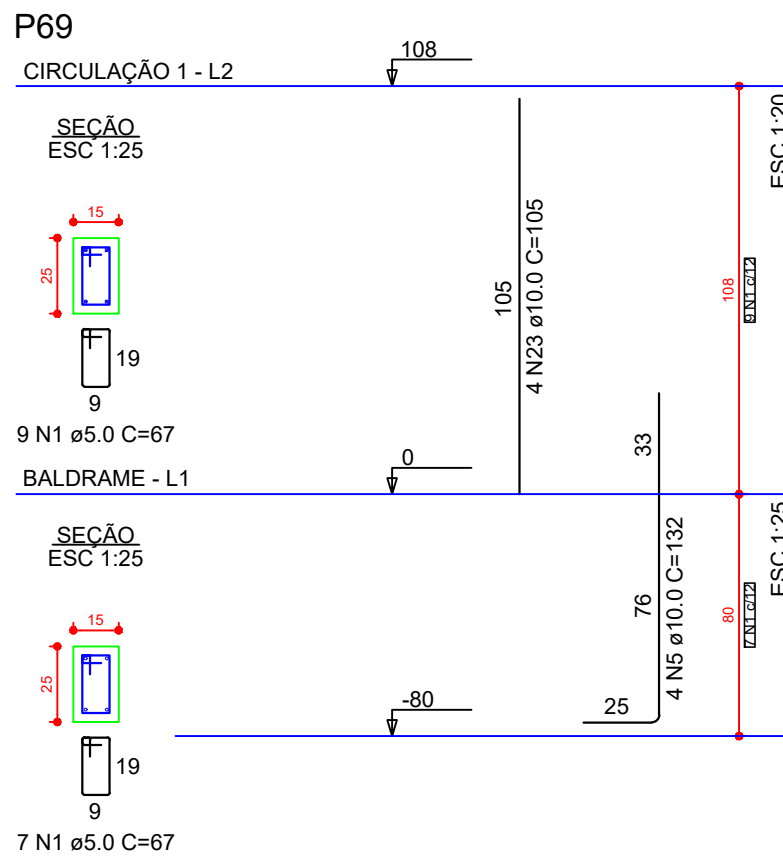
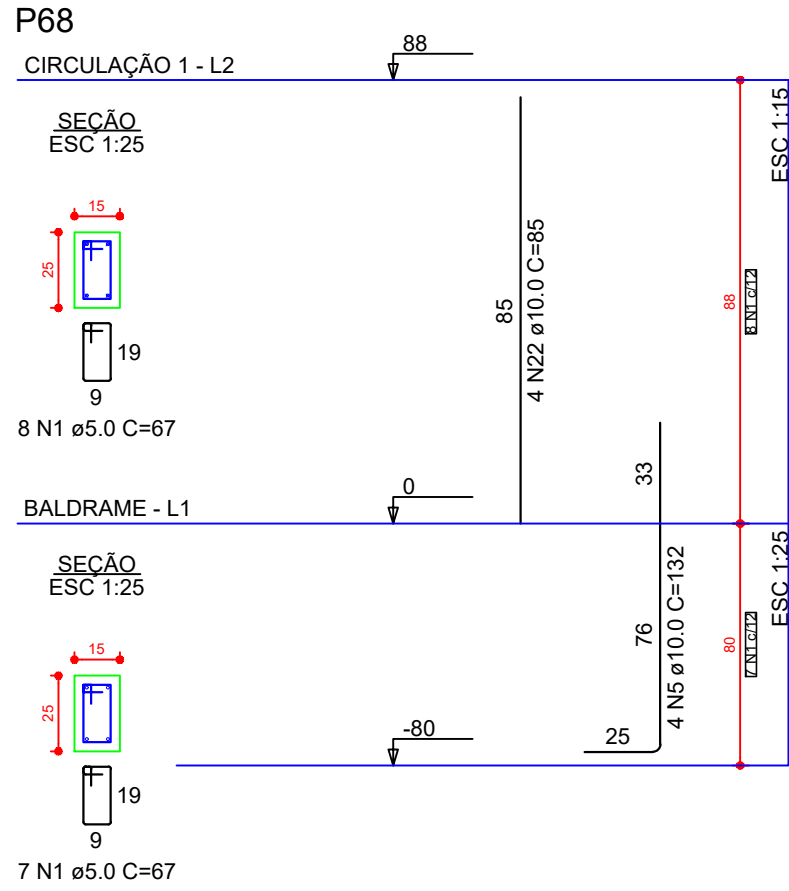
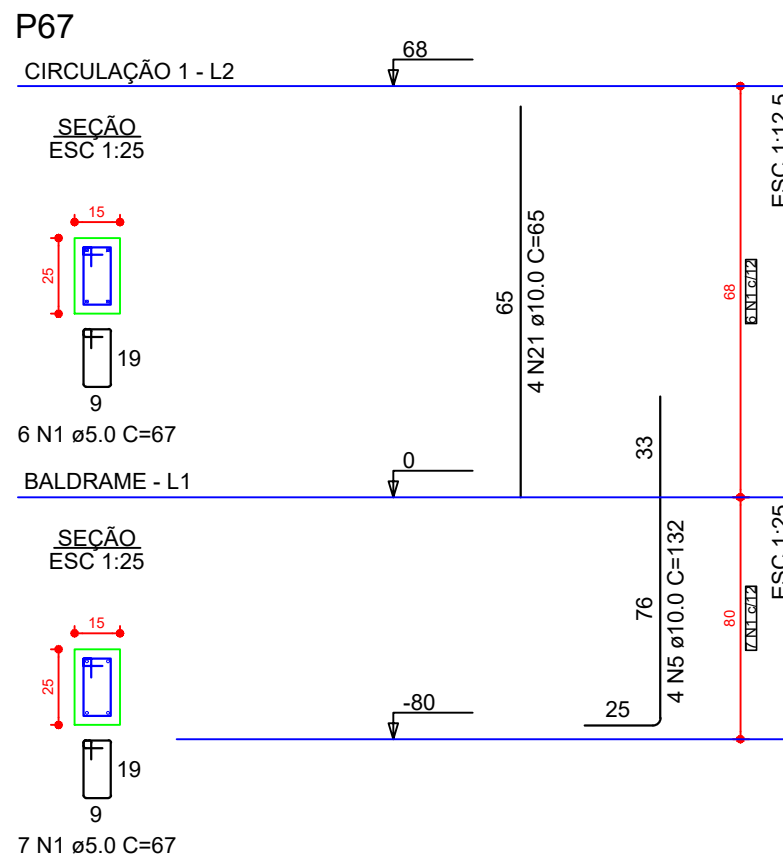
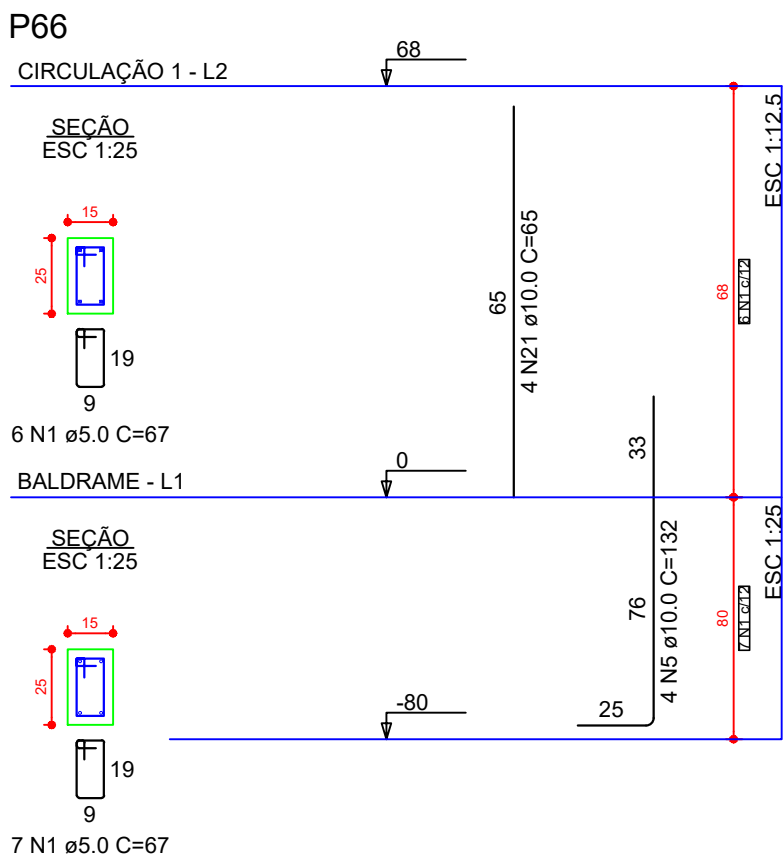
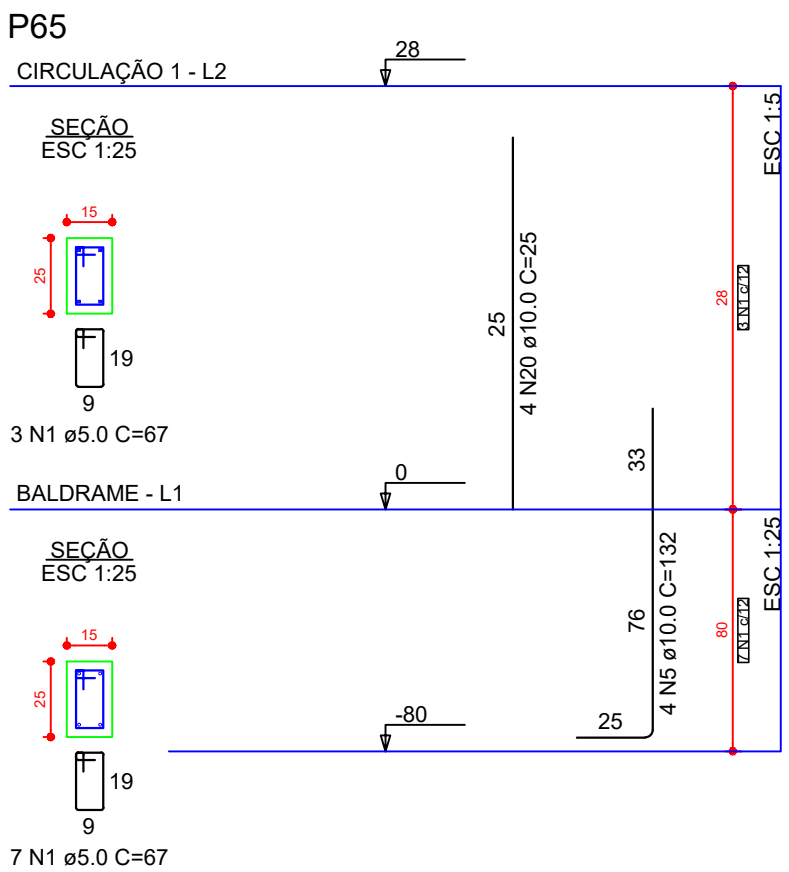
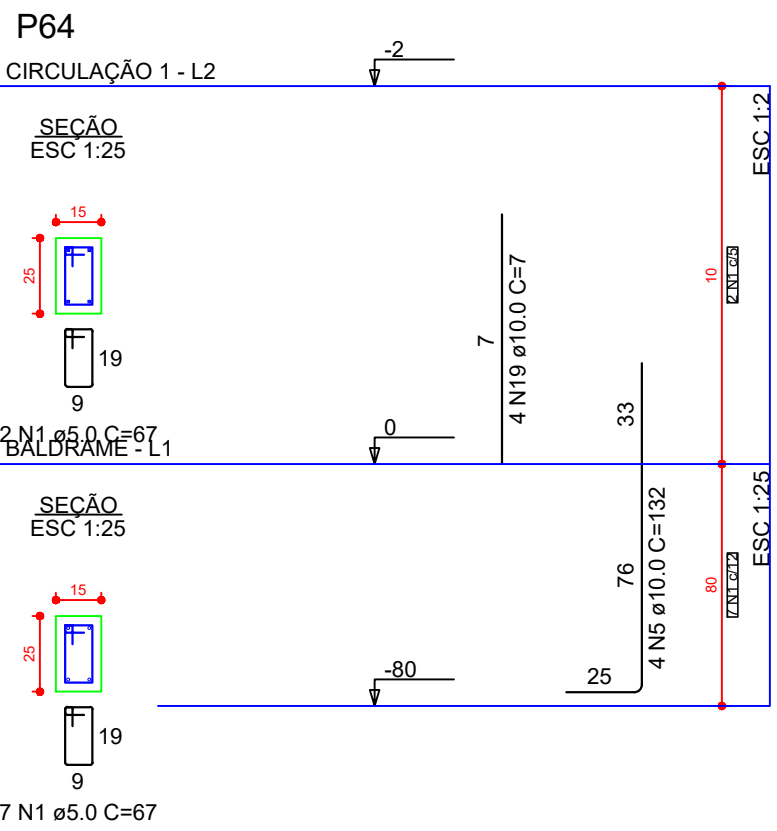
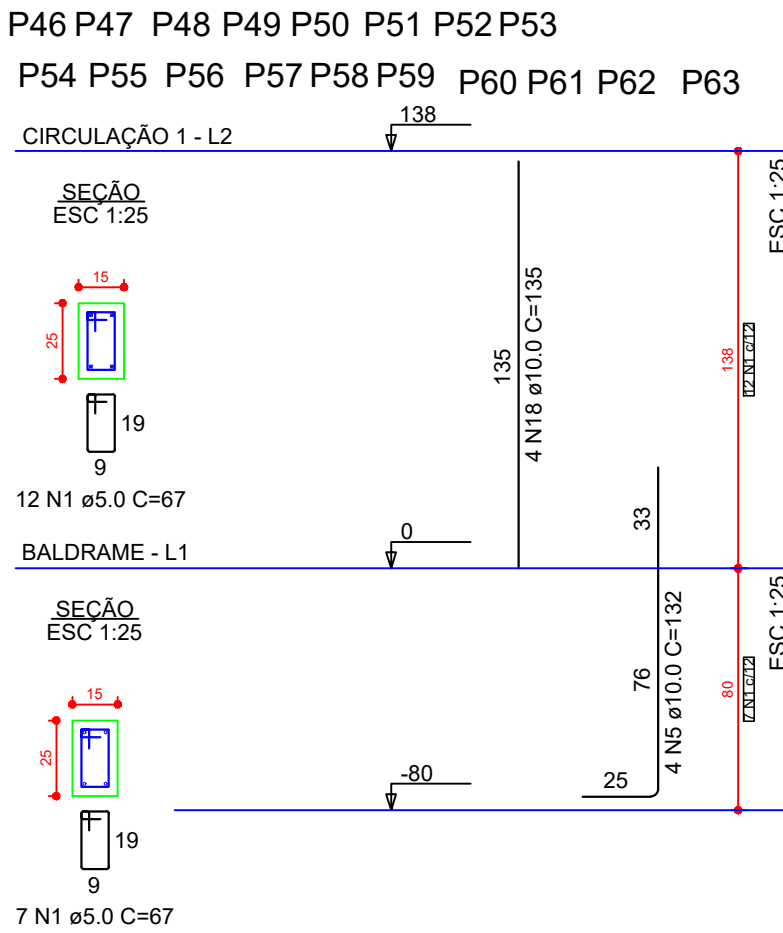
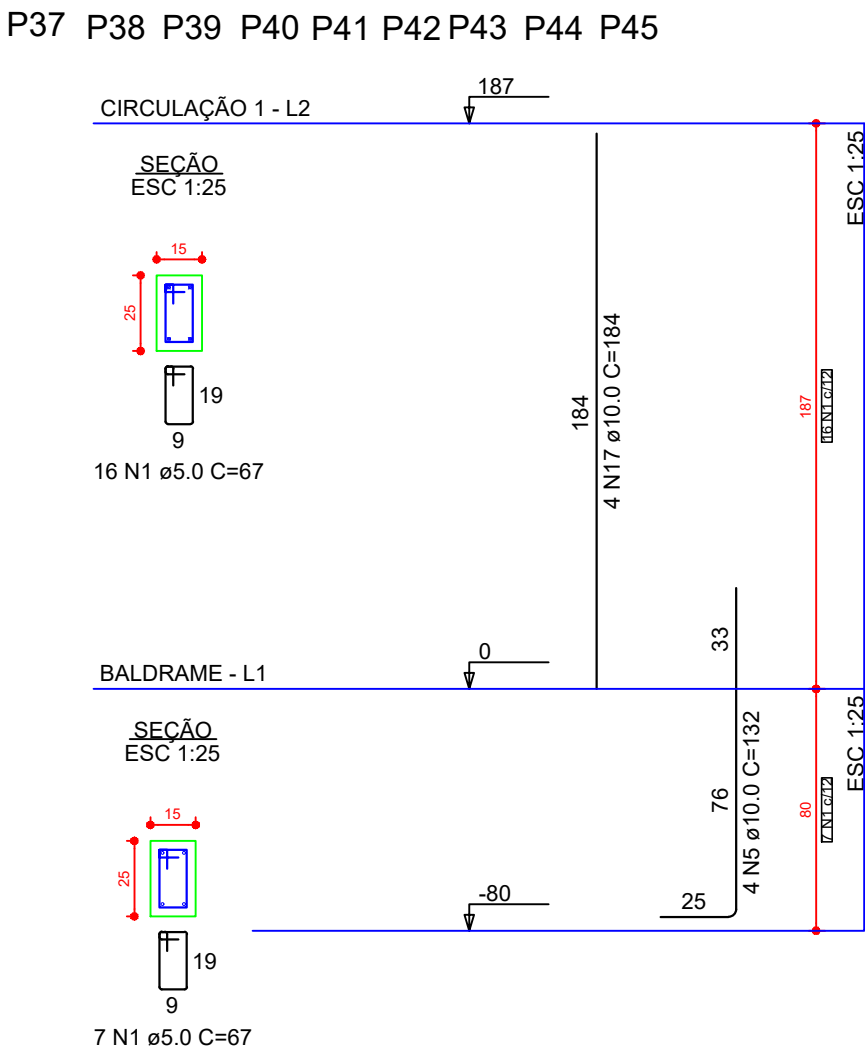
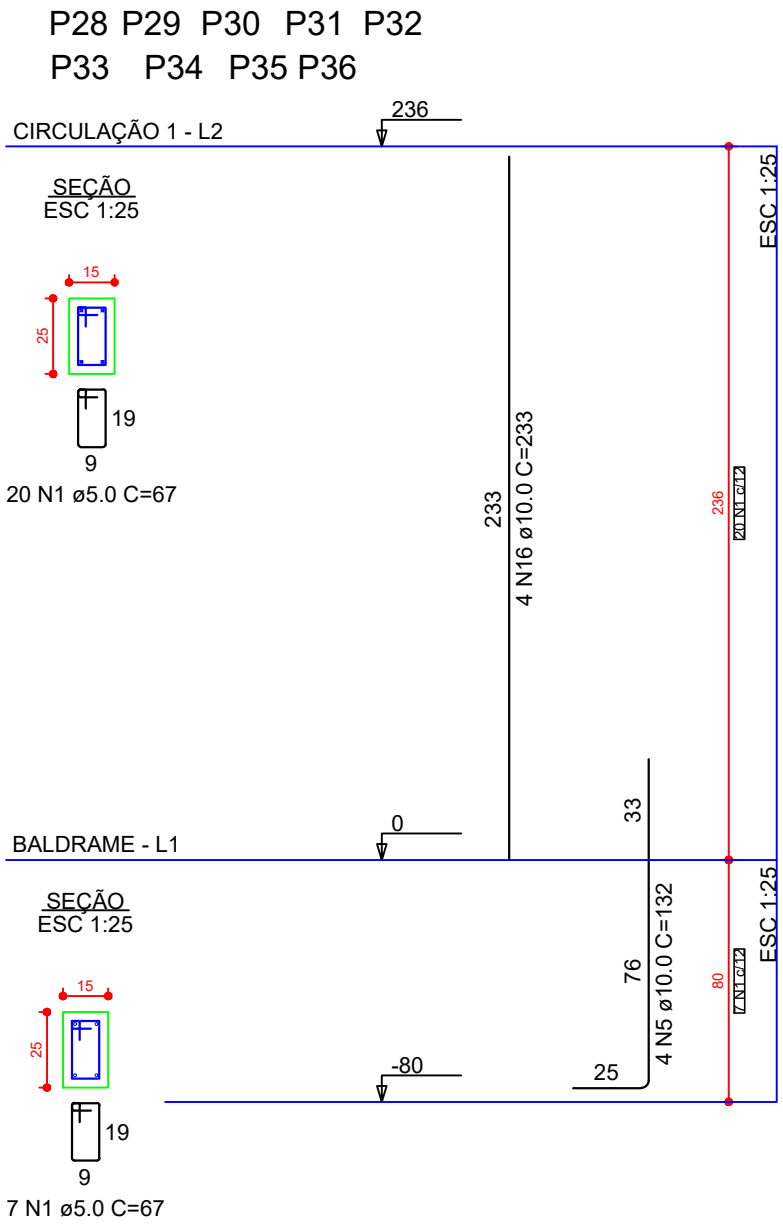
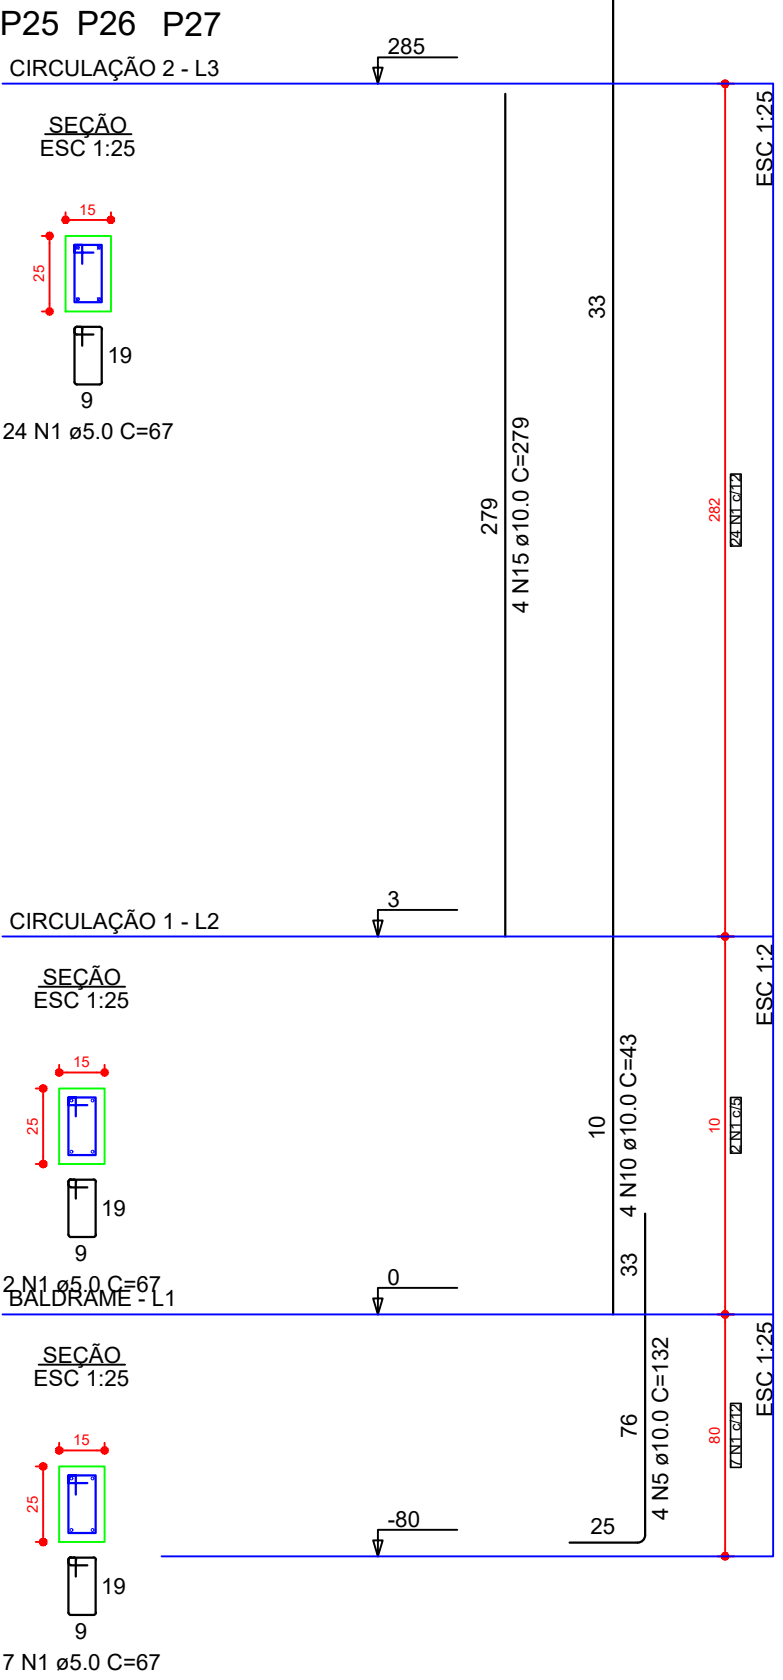
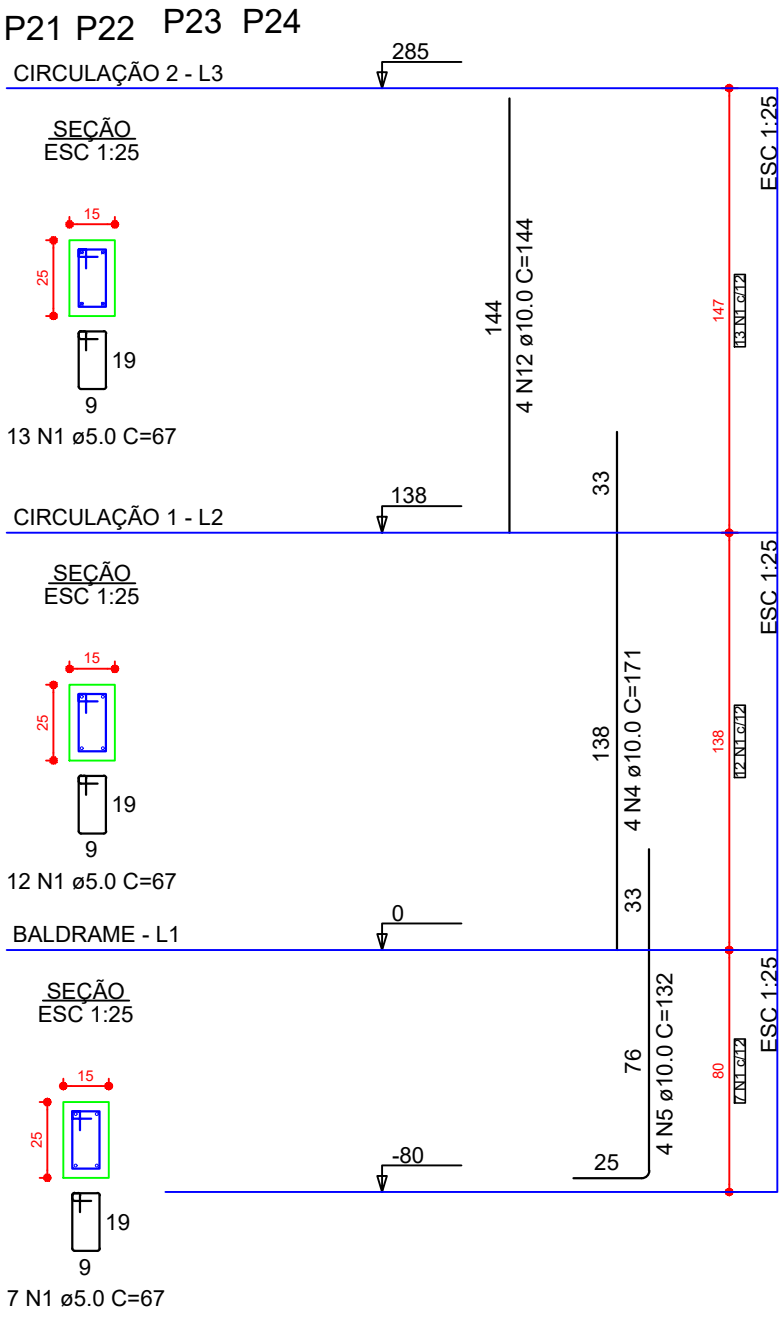


DETALHES DOS PILARES

ESCALA1:20 E 1:25

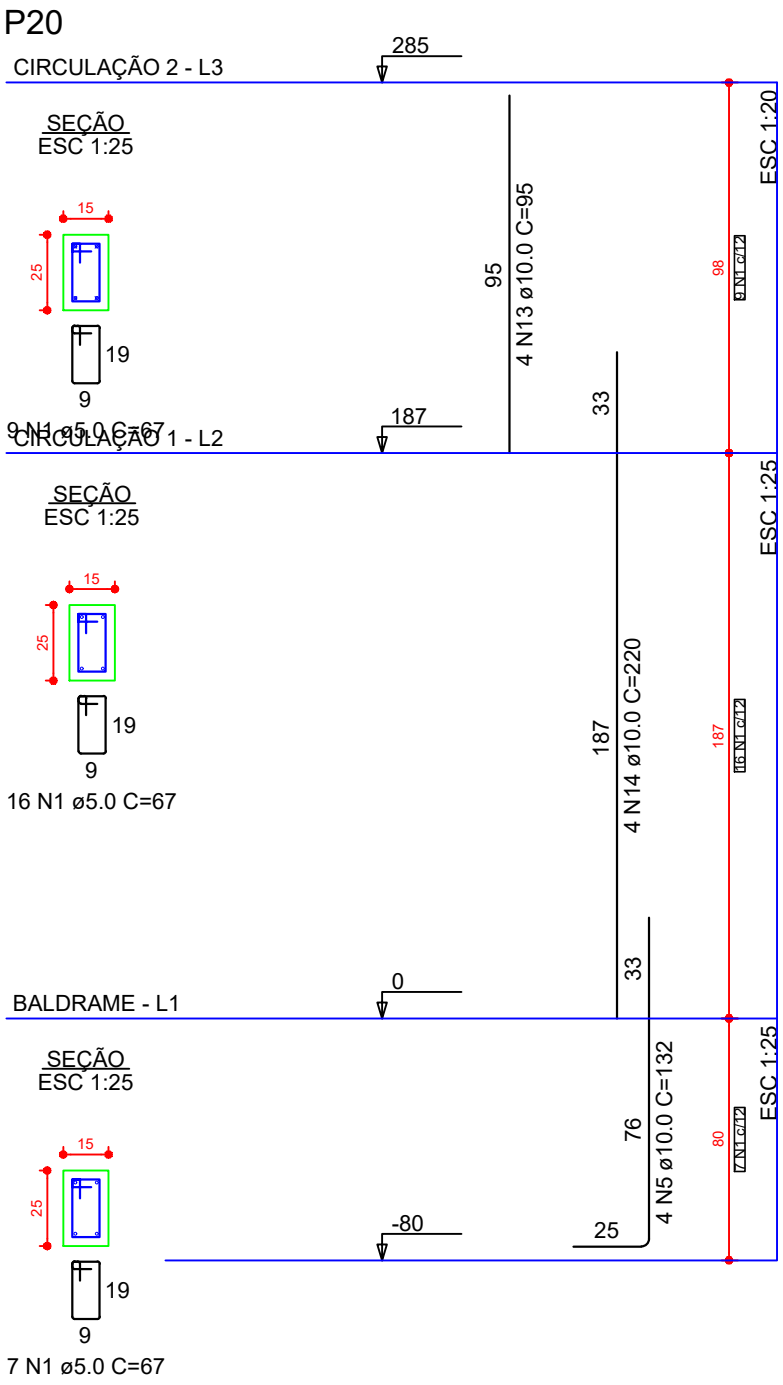

PROJETO

PROJETO ESTRUTURAL - ARQUIBANCADA 1			
obra			
CABINES DE NARRAÇÃO, ARQUIBANCADA E BANCO DE RESERVA			
proprietário			prancha:
PREFEITURA MUNICIPAL DE RIO AZUL			17/17
projeto e responsável técnico			PILARES
JÉSSICA ELAINE CUSTÓDIO			
ENGENHEIRA CIVIL - CREA-PR-166.458/D			
do to:	escala:	desenho:	próximo
folha 0026	indicada	SP	próximo