


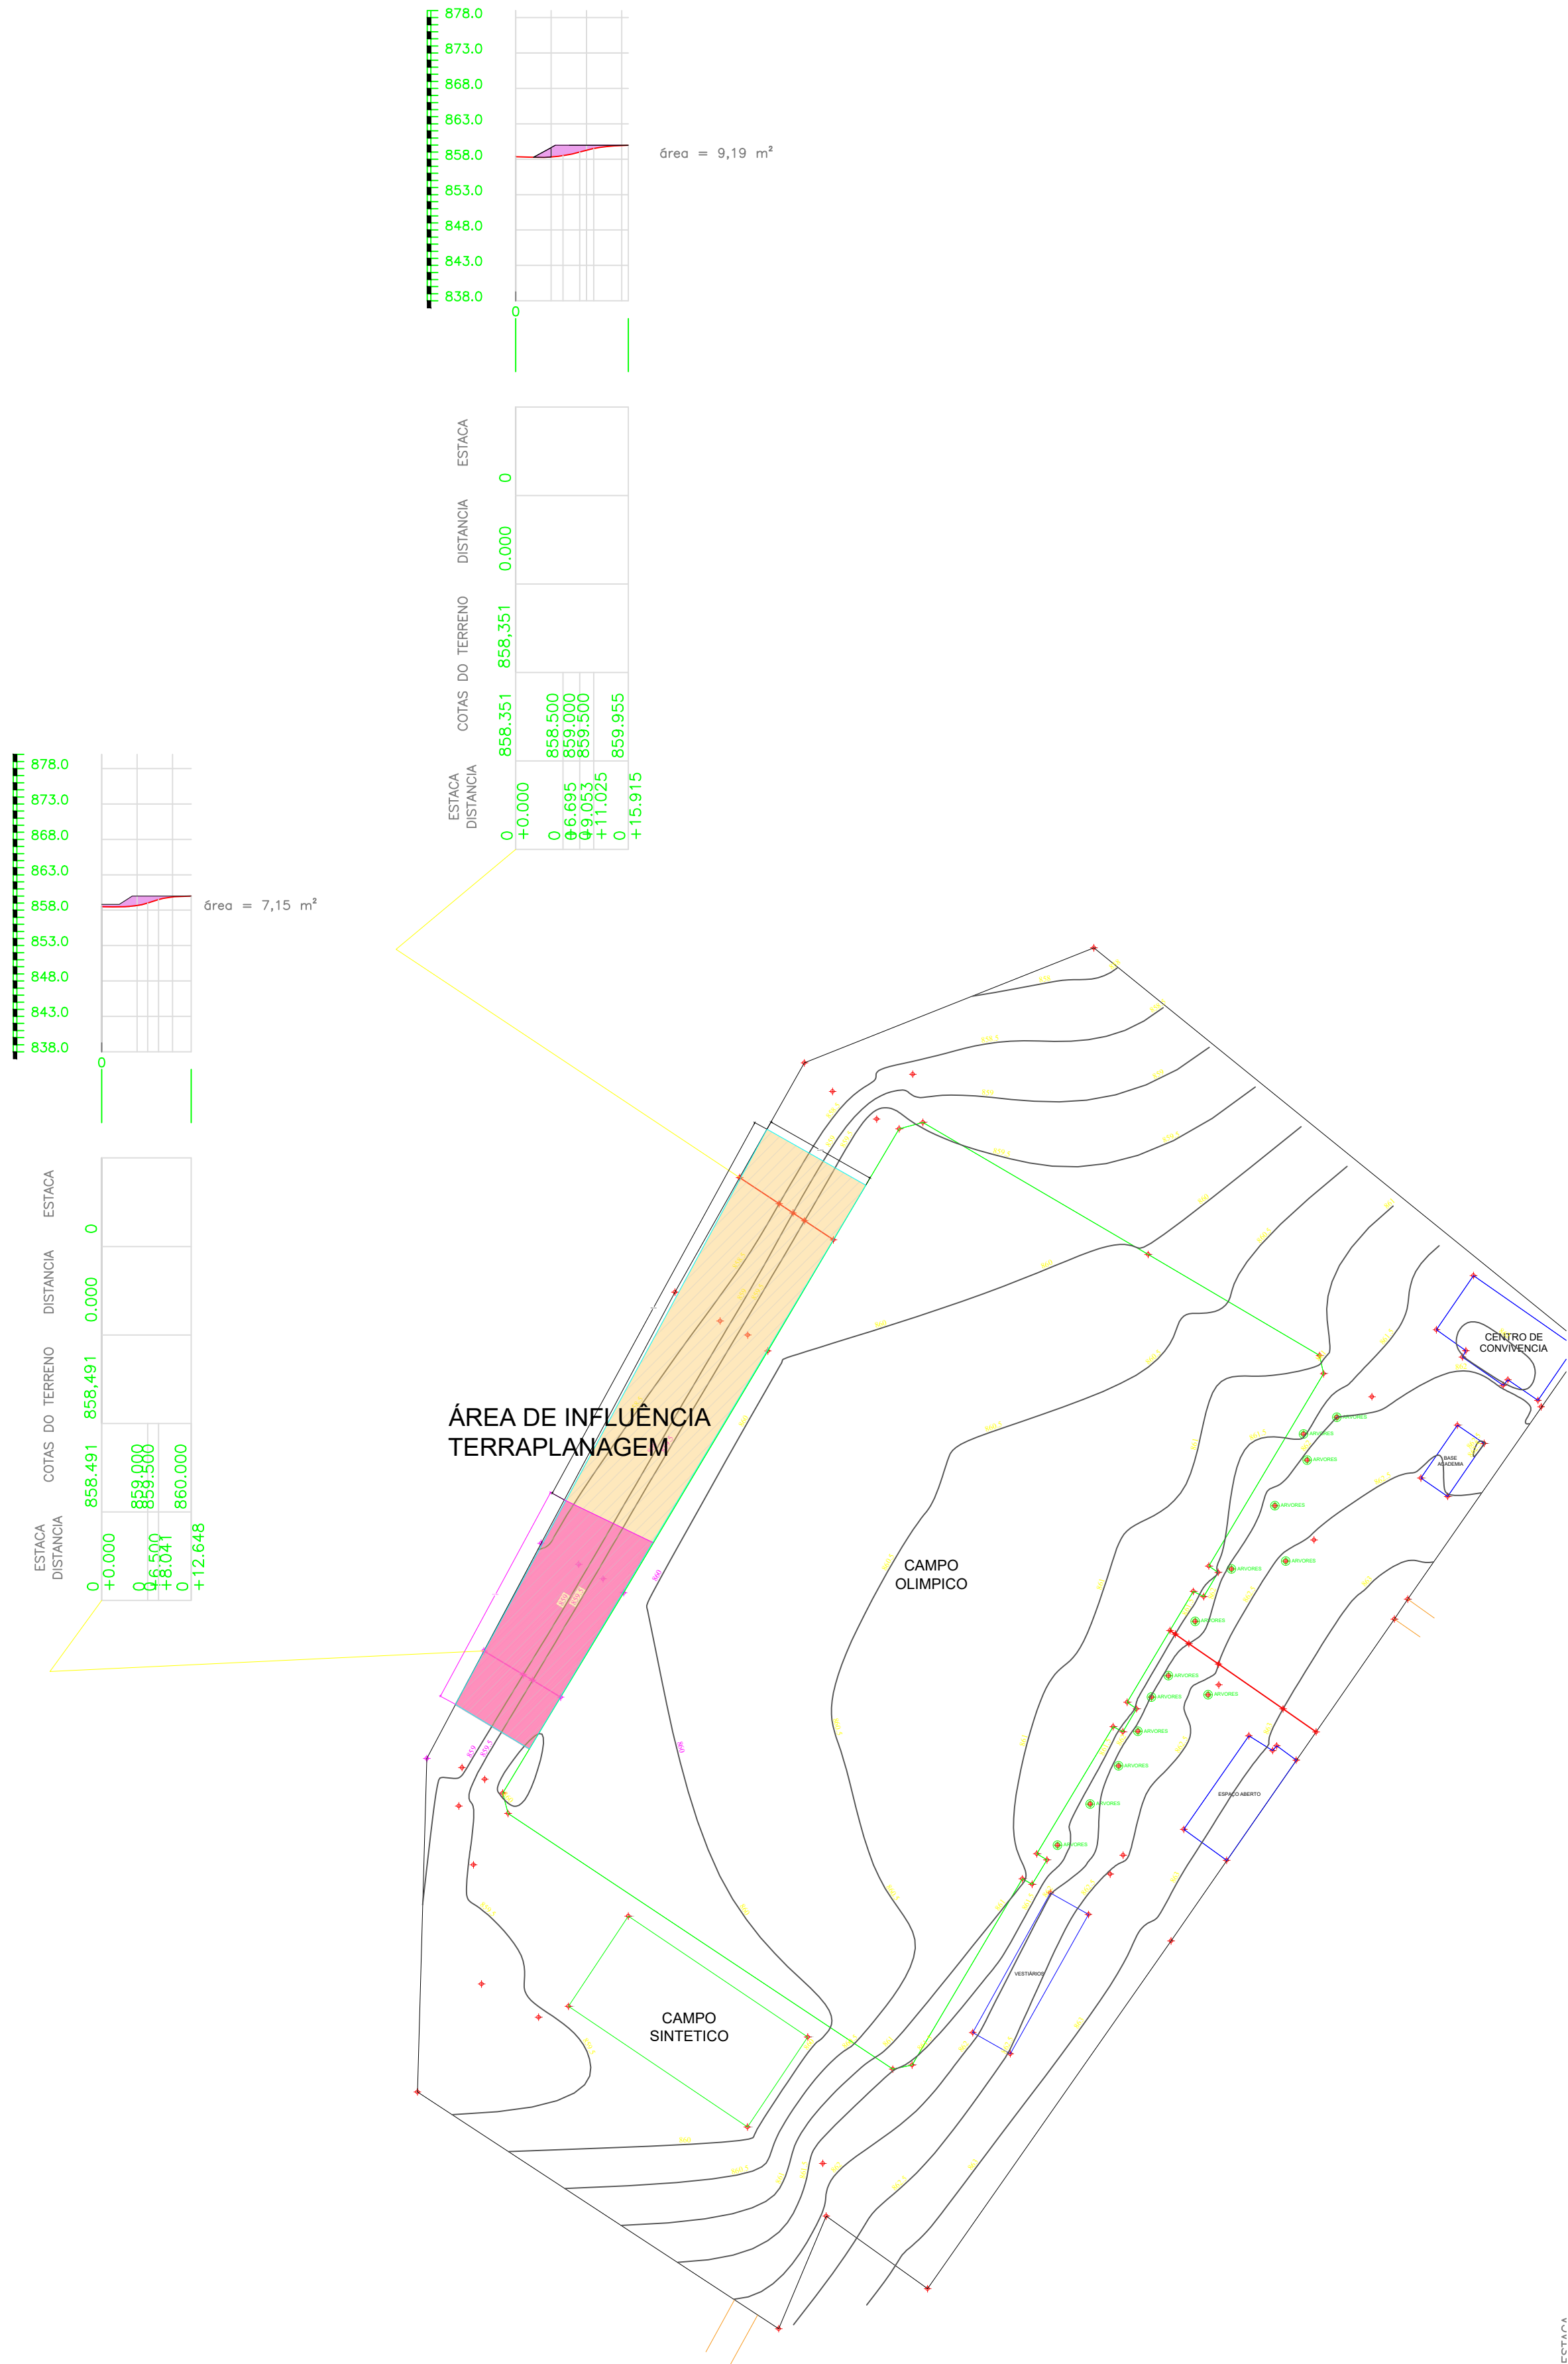

C:\Users\Pc\Desktop\SERVIÇOS EMPRESA\TOPOGRAFIA 2026\JESSICA - RIO AZUL CA



PROJETO

obra				prancha:	
PROJETO TERRAPLANAGEM				01/01	
proprietário					
PREFEITURA MUNICIPAL DE RIO AZUL					
projeto e responsável técnico					
JÉSSICA ELAINE CUSTÓDIO					
data:					
Abril/2026					
escala:					
indicada					
DESENHO:					
JC					
art:					
anexo					