


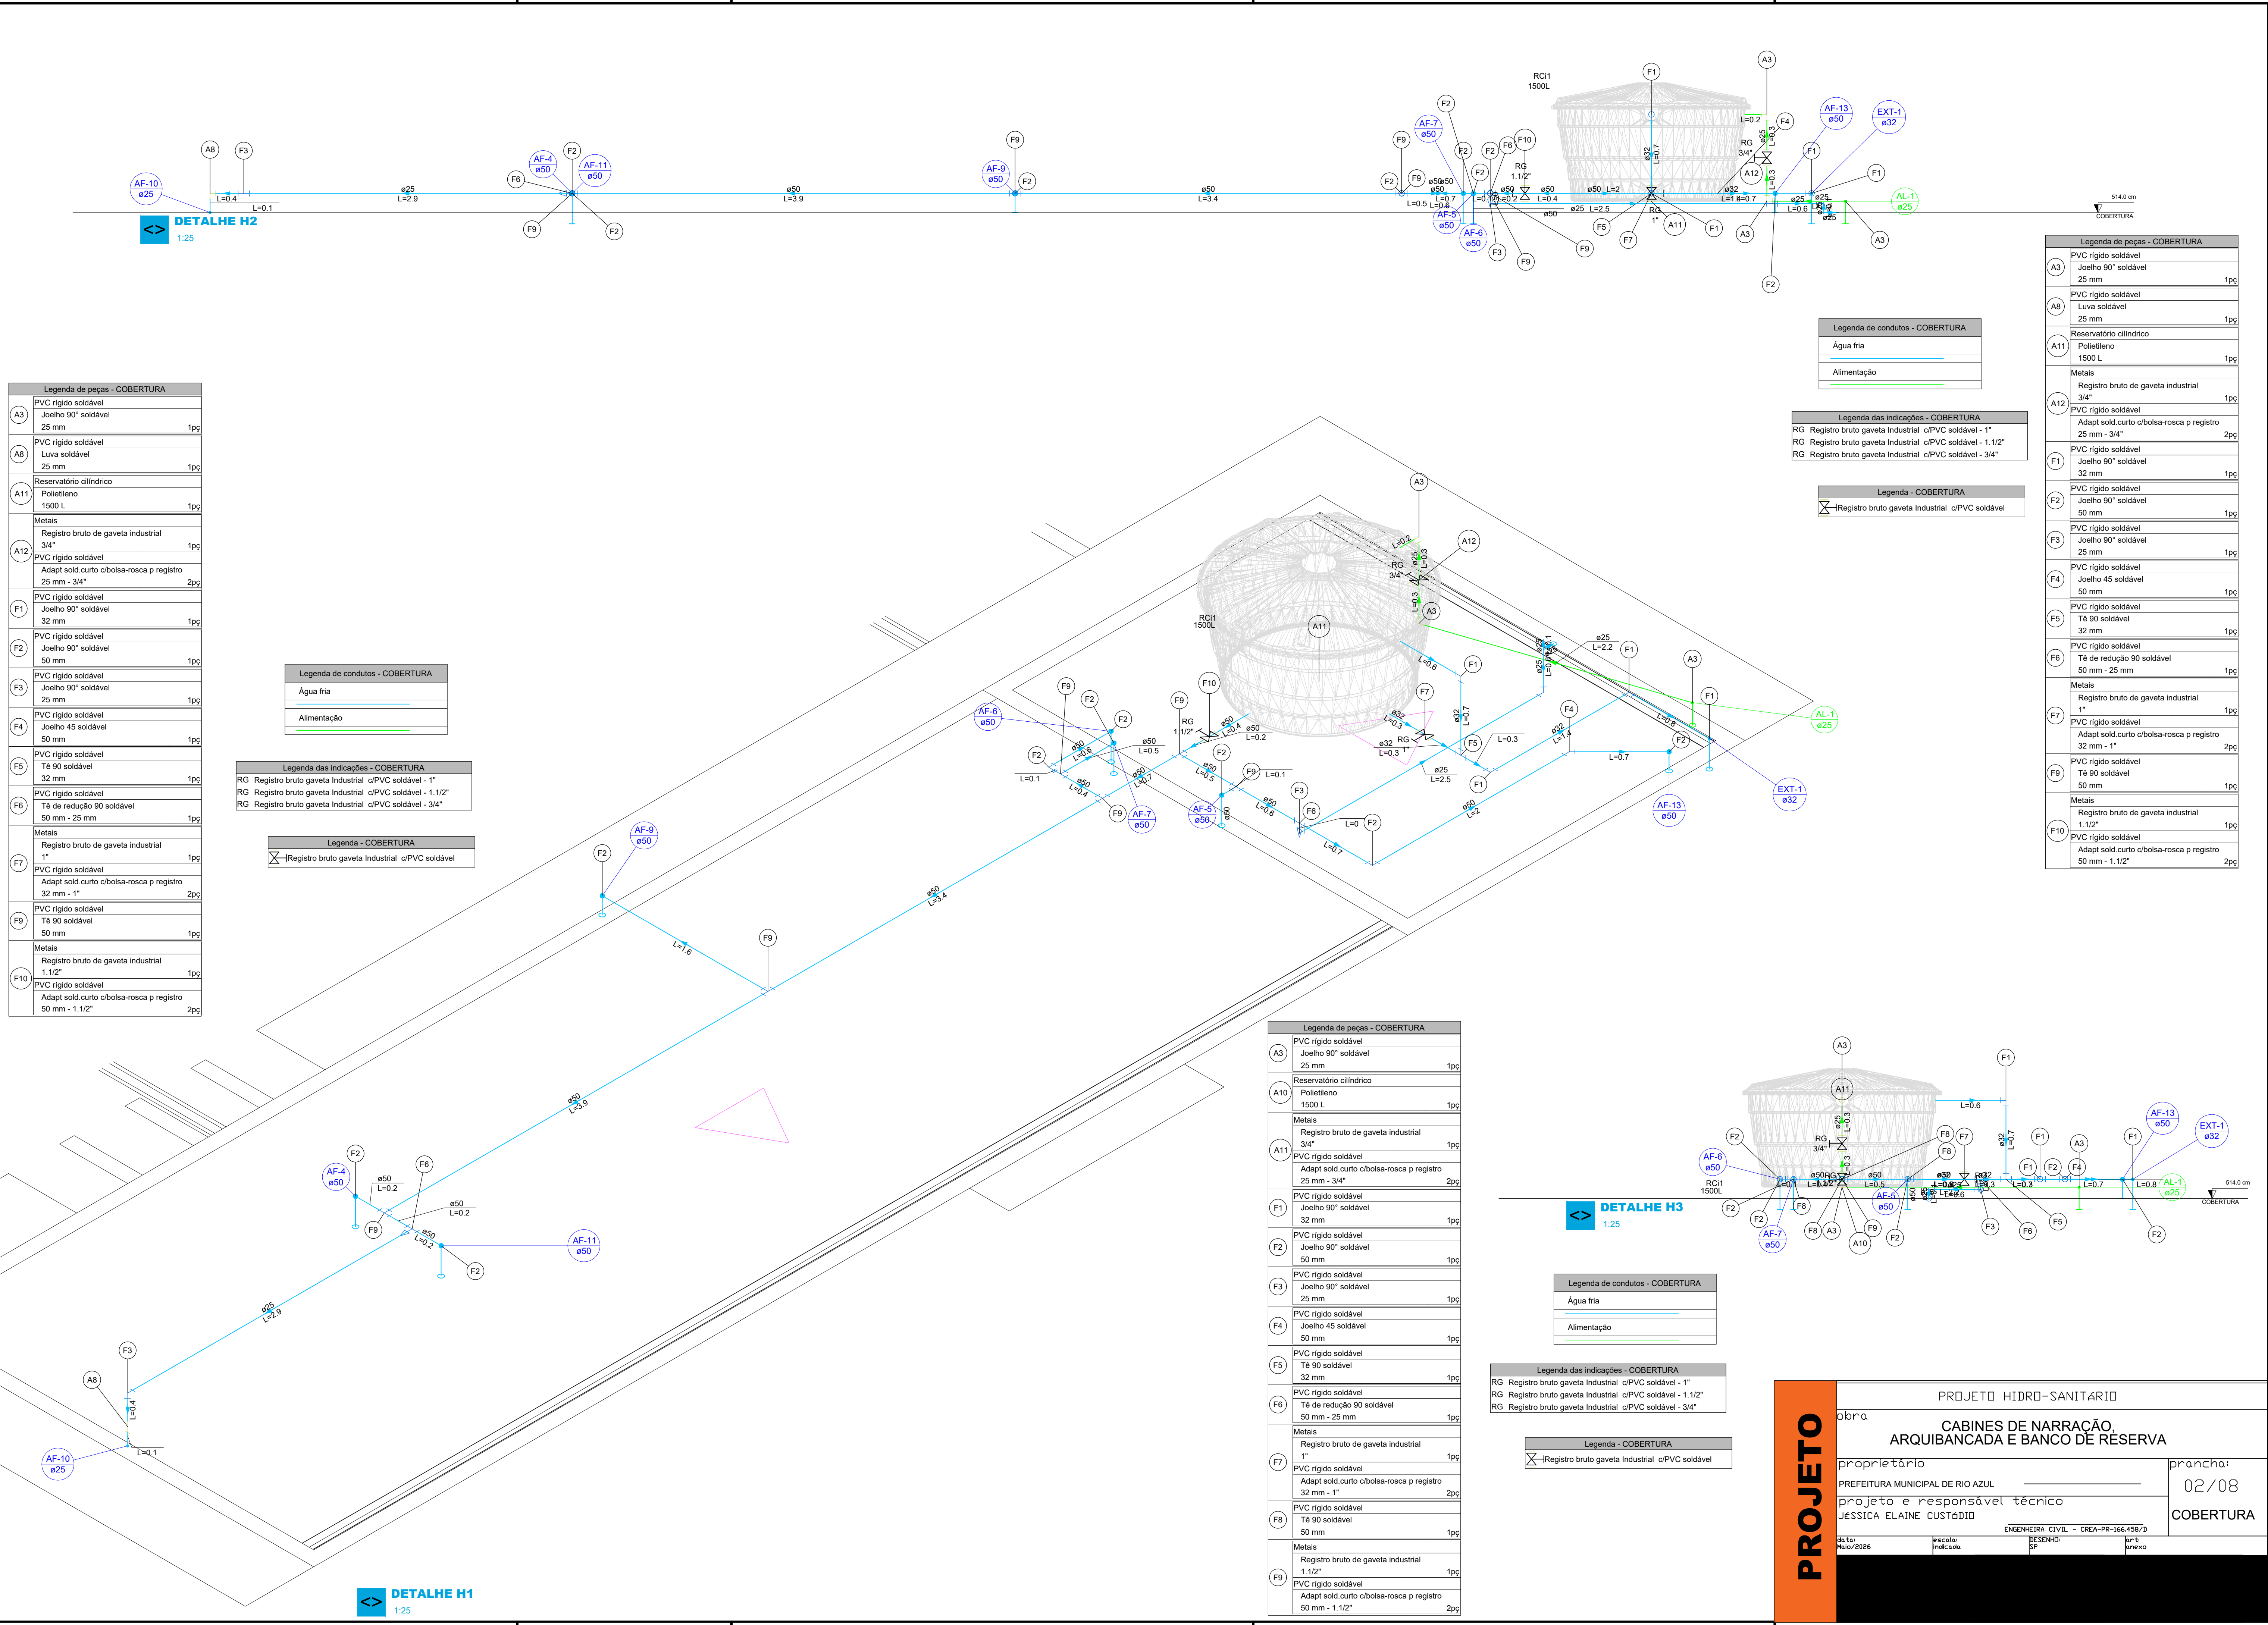

| Legenda de peças - COBERTURA |                                                                                    |     |
|------------------------------|------------------------------------------------------------------------------------|-----|
| A3                           | PVC rígido soldável<br>Joelho 90° soldável<br>25 mm                                | 1pc |
| A8                           | PVC rígido soldável<br>Luva soldável<br>25 mm                                      | 1pc |
| A11                          | Reservatório cilíndrico<br>Polietileno<br>1500 L                                   | 1pc |
| Metais                       |                                                                                    |     |
| A12                          | Registro bruto de gaveta industrial<br>3/4"                                        | 1pc |
| F1                           | PVC rígido soldável<br>Adapt sold curto c/bolsa-rosca p registro<br>25 mm - 3/4"   | 2pc |
| F2                           | PVC rígido soldável<br>Joelho 90° soldável<br>32 mm                                | 1pc |
| F3                           | PVC rígido soldável<br>Joelho 90° soldável<br>25 mm                                | 1pc |
| F4                           | PVC rígido soldável<br>Joelho 45 soldável<br>50 mm                                 | 1pc |
| F5                           | PVC rígido soldável<br>Tê 90 soldável<br>32 mm                                     | 1pc |
| F6                           | PVC rígido soldável<br>Tê de redução 90 soldável<br>50 mm - 25 mm                  | 1pc |
| Metais                       |                                                                                    |     |
| F7                           | Registro bruto de gaveta industrial<br>1"                                          | 1pc |
| F9                           | PVC rígido soldável<br>Adapt sold curto c/bolsa-rosca p registro<br>32 mm - 1"     | 2pc |
| F10                          | PVC rígido soldável<br>Tê 90 soldável<br>50 mm                                     | 1pc |
| Metais                       |                                                                                    |     |
| F11                          | Registro bruto de gaveta industrial<br>1.1/2"                                      | 1pc |
| F12                          | PVC rígido soldável<br>Adapt sold curto c/bolsa-rosca p registro<br>50 mm - 1.1/2" | 2pc |

| Legenda de condutos - COBERTURA |  |
|---------------------------------|--|
| Água fria                       |  |
| Alimentação                     |  |

| Legenda das indicações - COBERTURA |                                                          |
|------------------------------------|----------------------------------------------------------|
| RG                                 | Registro bruto gaveta Industrial c/PVC soldável - 1"     |
| RG                                 | Registro bruto gaveta Industrial c/PVC soldável - 1.1/2" |
| RG                                 | Registro bruto gaveta Industrial c/PVC soldável - 3/4"   |

| Legenda - COBERTURA |                                                 |
|---------------------|-------------------------------------------------|
| ✕                   | Registro bruto gaveta Industrial c/PVC soldável |

| Legenda de peças - COBERTURA |                                                                                    |     |
|------------------------------|------------------------------------------------------------------------------------|-----|
| A3                           | PVC rígido soldável<br>Joelho 90° soldável<br>25 mm                                | 1pc |
| A10                          | Reservatório cilíndrico<br>Polietileno<br>1500 L                                   | 1pc |
| Metais                       |                                                                                    |     |
| A11                          | Registro bruto de gaveta industrial<br>3/4"                                        | 1pc |
| F1                           | PVC rígido soldável<br>Adapt sold curto c/bolsa-rosca p registro<br>25 mm - 3/4"   | 2pc |
| F2                           | PVC rígido soldável<br>Joelho 90° soldável<br>32 mm                                | 1pc |
| F3                           | PVC rígido soldável<br>Joelho 90° soldável<br>25 mm                                | 1pc |
| F4                           | PVC rígido soldável<br>Joelho 45 soldável<br>50 mm                                 | 1pc |
| F5                           | PVC rígido soldável<br>Tê 90 soldável<br>32 mm                                     | 1pc |
| F6                           | PVC rígido soldável<br>Tê de redução 90 soldável<br>50 mm - 25 mm                  | 1pc |
| Metais                       |                                                                                    |     |
| F7                           | Registro bruto de gaveta industrial<br>1"                                          | 1pc |
| F8                           | PVC rígido soldável<br>Adapt sold curto c/bolsa-rosca p registro<br>32 mm - 1"     | 2pc |
| F9                           | PVC rígido soldável<br>Tê 90 soldável<br>50 mm                                     | 1pc |
| Metais                       |                                                                                    |     |
| F10                          | Registro bruto de gaveta industrial<br>1.1/2"                                      | 1pc |
| F11                          | PVC rígido soldável<br>Adapt sold curto c/bolsa-rosca p registro<br>50 mm - 1.1/2" | 2pc |

| Legenda de condutos - COBERTURA |  |
|---------------------------------|--|
| Água fria                       |  |
| Alimentação                     |  |

| Legenda das indicações - COBERTURA |                                                          |
|------------------------------------|----------------------------------------------------------|
| RG                                 | Registro bruto gaveta Industrial c/PVC soldável - 1"     |
| RG                                 | Registro bruto gaveta Industrial c/PVC soldável - 1.1/2" |
| RG                                 | Registro bruto gaveta Industrial c/PVC soldável - 3/4"   |

| Legenda - COBERTURA |                                                 |
|---------------------|-------------------------------------------------|
| ✕                   | Registro bruto gaveta Industrial c/PVC soldável |

| Legenda de peças - COBERTURA |                                                                                    |     |
|------------------------------|------------------------------------------------------------------------------------|-----|
| A3                           | PVC rígido soldável<br>Joelho 90° soldável<br>25 mm                                | 1pc |
| A8                           | PVC rígido soldável<br>Luva soldável<br>25 mm                                      | 1pc |
| A11                          | Reservatório cilíndrico<br>Polietileno<br>1500 L                                   | 1pc |
| Metais                       |                                                                                    |     |
| A12                          | Registro bruto de gaveta industrial<br>3/4"                                        | 1pc |
| F1                           | PVC rígido soldável<br>Adapt sold curto c/bolsa-rosca p registro<br>25 mm - 3/4"   | 2pc |
| F2                           | PVC rígido soldável<br>Joelho 90° soldável<br>32 mm                                | 1pc |
| F3                           | PVC rígido soldável<br>Joelho 90° soldável<br>25 mm                                | 1pc |
| F4                           | PVC rígido soldável<br>Joelho 45 soldável<br>50 mm                                 | 1pc |
| F5                           | PVC rígido soldável<br>Tê 90 soldável<br>32 mm                                     | 1pc |
| F6                           | PVC rígido soldável<br>Tê de redução 90 soldável<br>50 mm - 25 mm                  | 1pc |
| Metais                       |                                                                                    |     |
| F7                           | Registro bruto de gaveta industrial<br>1"                                          | 1pc |
| F8                           | PVC rígido soldável<br>Adapt sold curto c/bolsa-rosca p registro<br>32 mm - 1"     | 2pc |
| F9                           | PVC rígido soldável<br>Tê 90 soldável<br>50 mm                                     | 1pc |
| Metais                       |                                                                                    |     |
| F10                          | Registro bruto de gaveta industrial<br>1.1/2"                                      | 1pc |
| F11                          | PVC rígido soldável<br>Adapt sold curto c/bolsa-rosca p registro<br>50 mm - 1.1/2" | 2pc |

PROJETO

|                                                      |  |                               |  |
|------------------------------------------------------|--|-------------------------------|--|
| obra                                                 |  | prancha:                      |  |
| PROJETO HIDRO-SANITÁRIO                              |  | 02/08                         |  |
| CABINES DE NARRAÇÃO, ARQUIBANCADA E BANCO DE RESERVA |  | COBERTURA                     |  |
| proprietário                                         |  | projeto e responsável técnico |  |
| PREFEITURA MUNICIPAL DE RIO AZUL                     |  | JÉSSICA ELAINE CUSTÓDIO       |  |
| data: 10/09/2025                                     |  | escala: indicada              |  |
| desenho: SP                                          |  | anexo                         |  |