

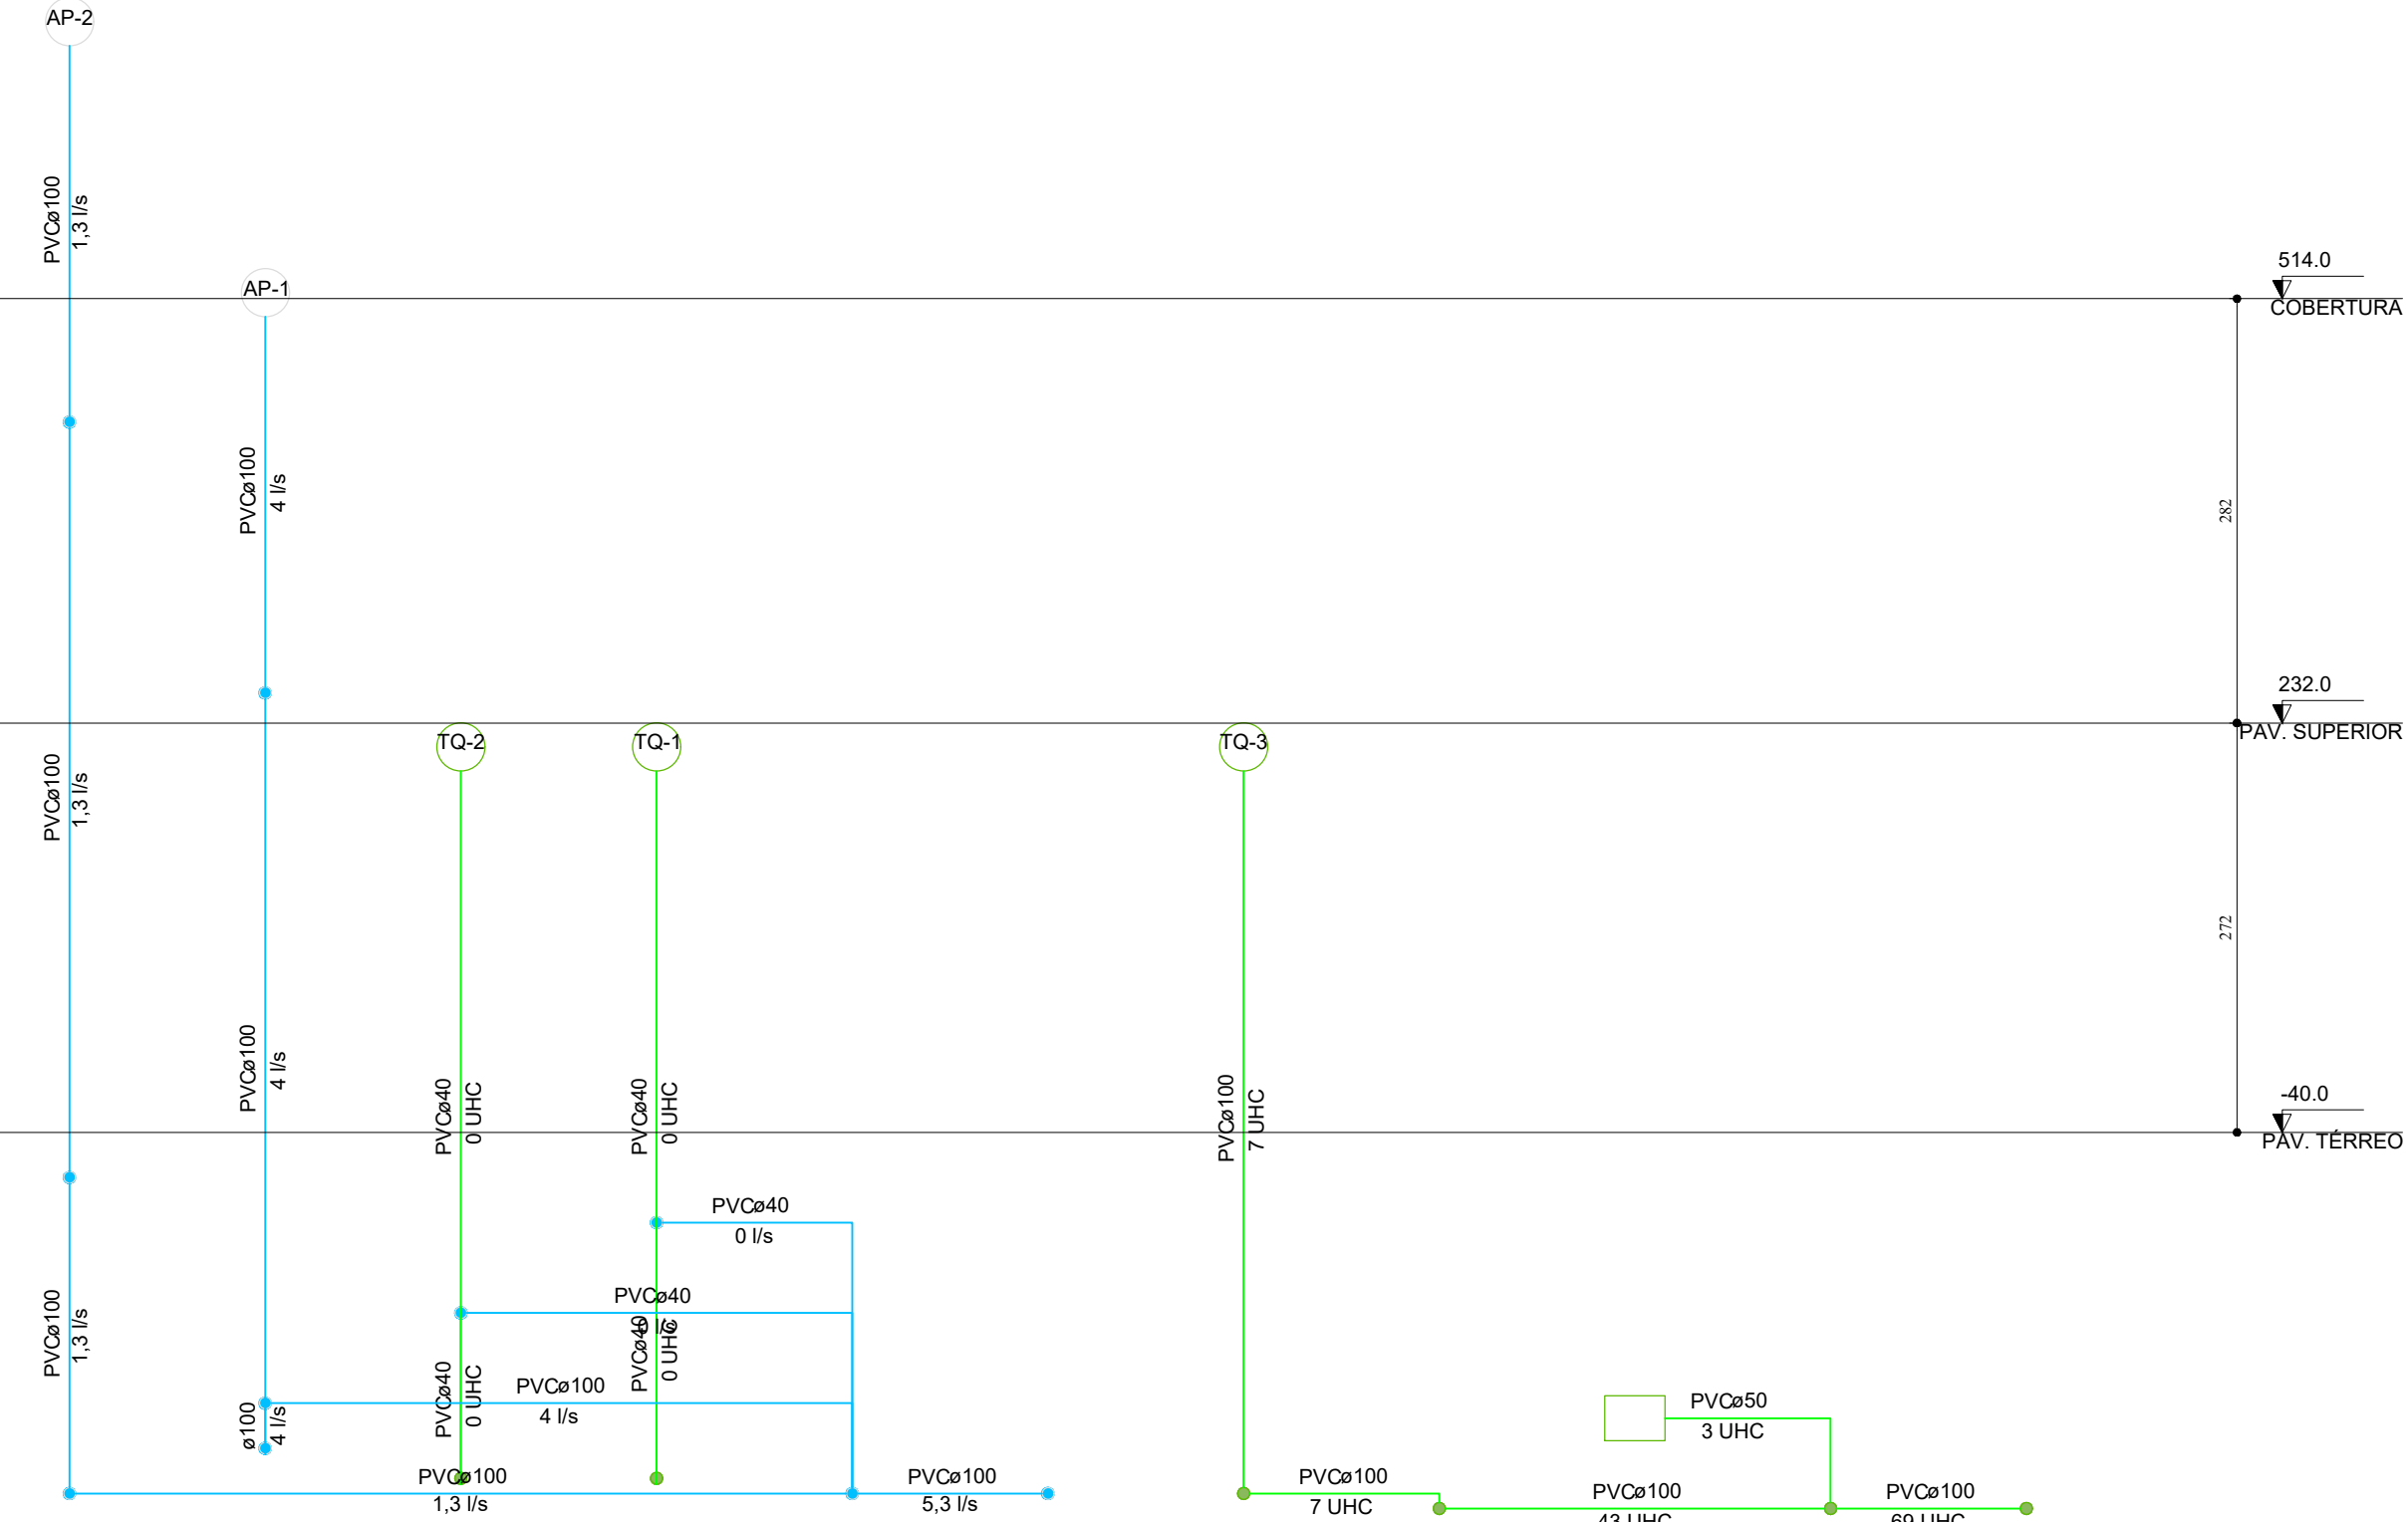
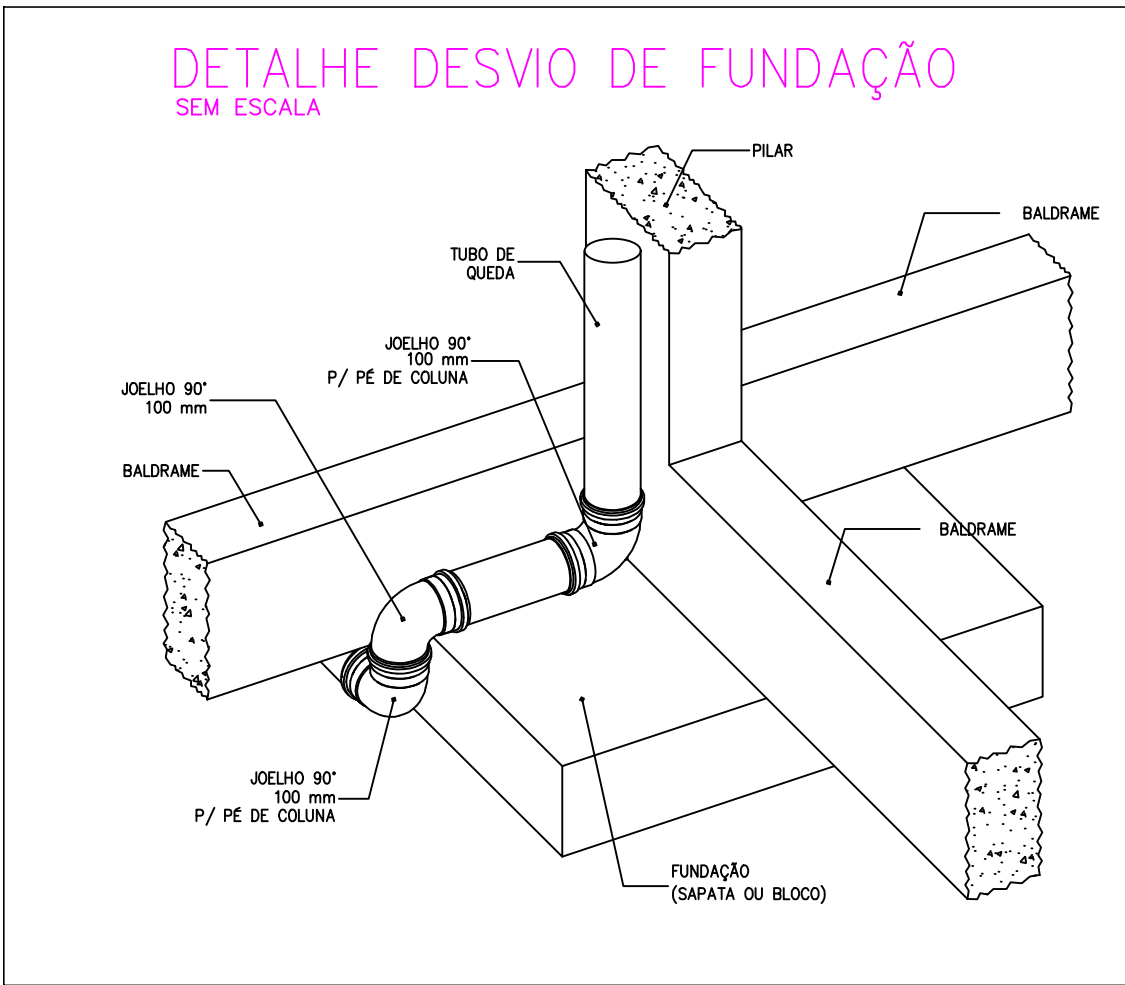


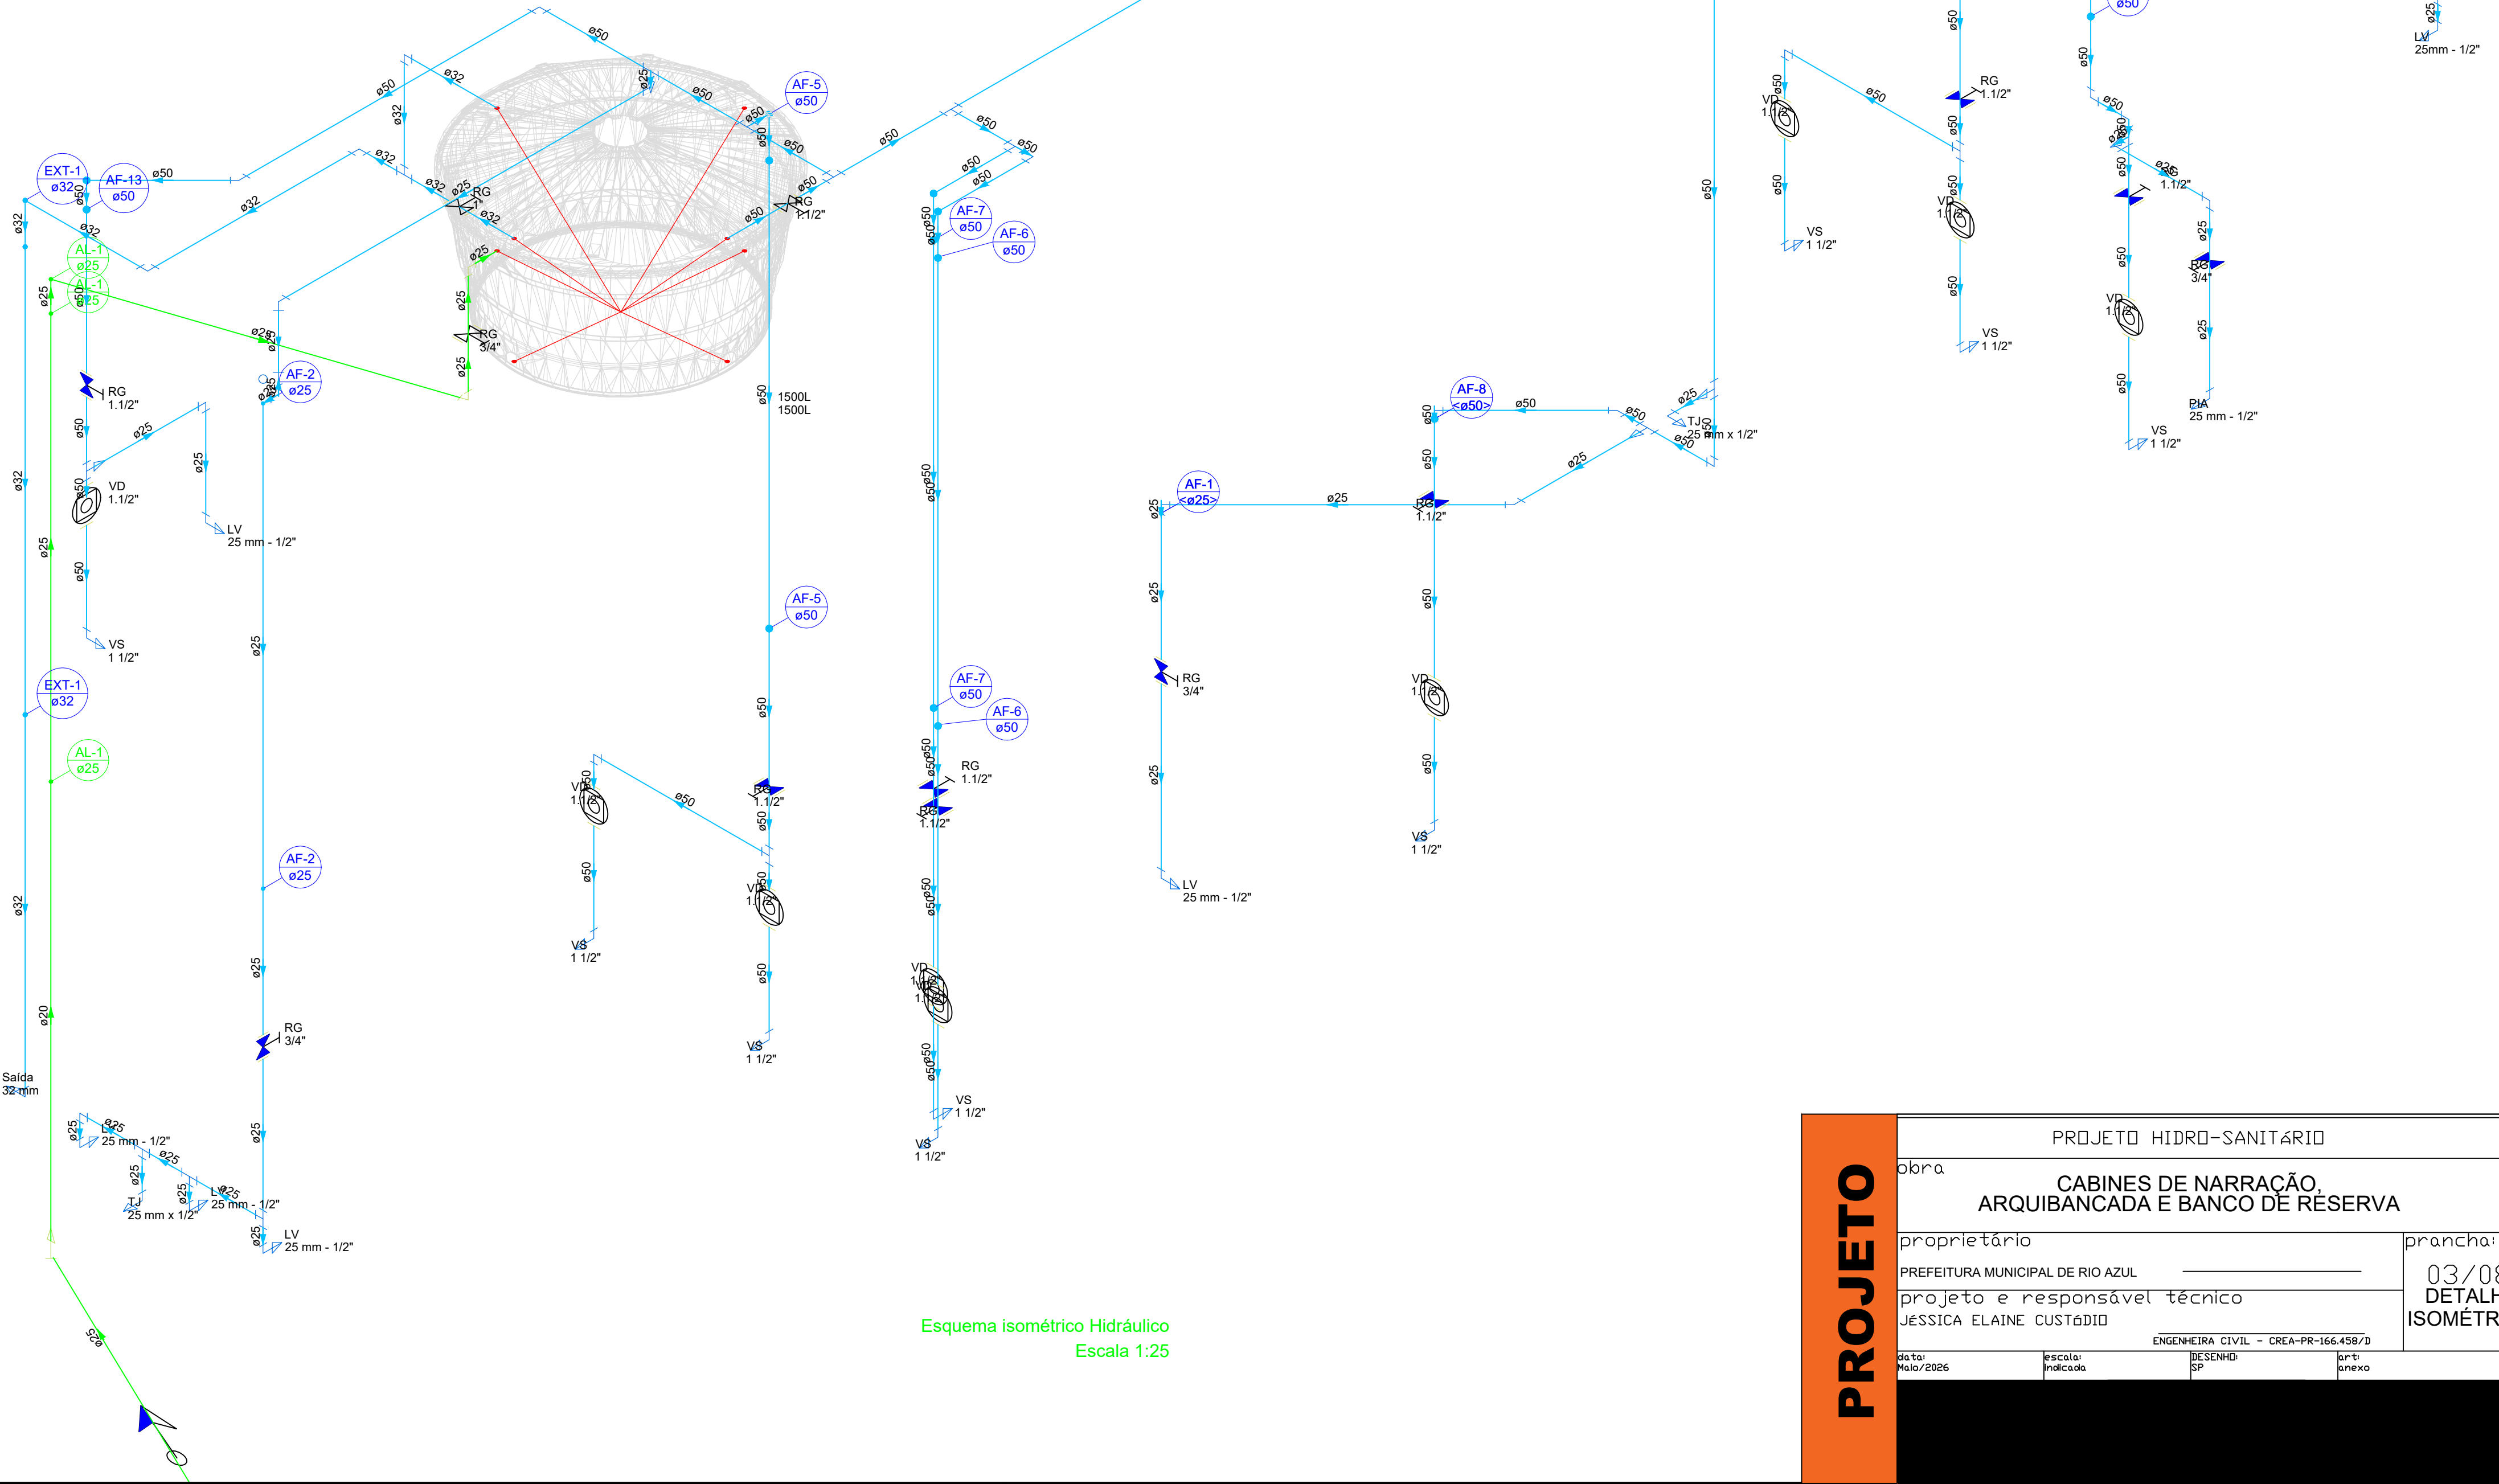


Esquema vertical sanitário
Escala: 1:50

DETALHE CAIXA DE INSPEÇÃO
ESC.1:20

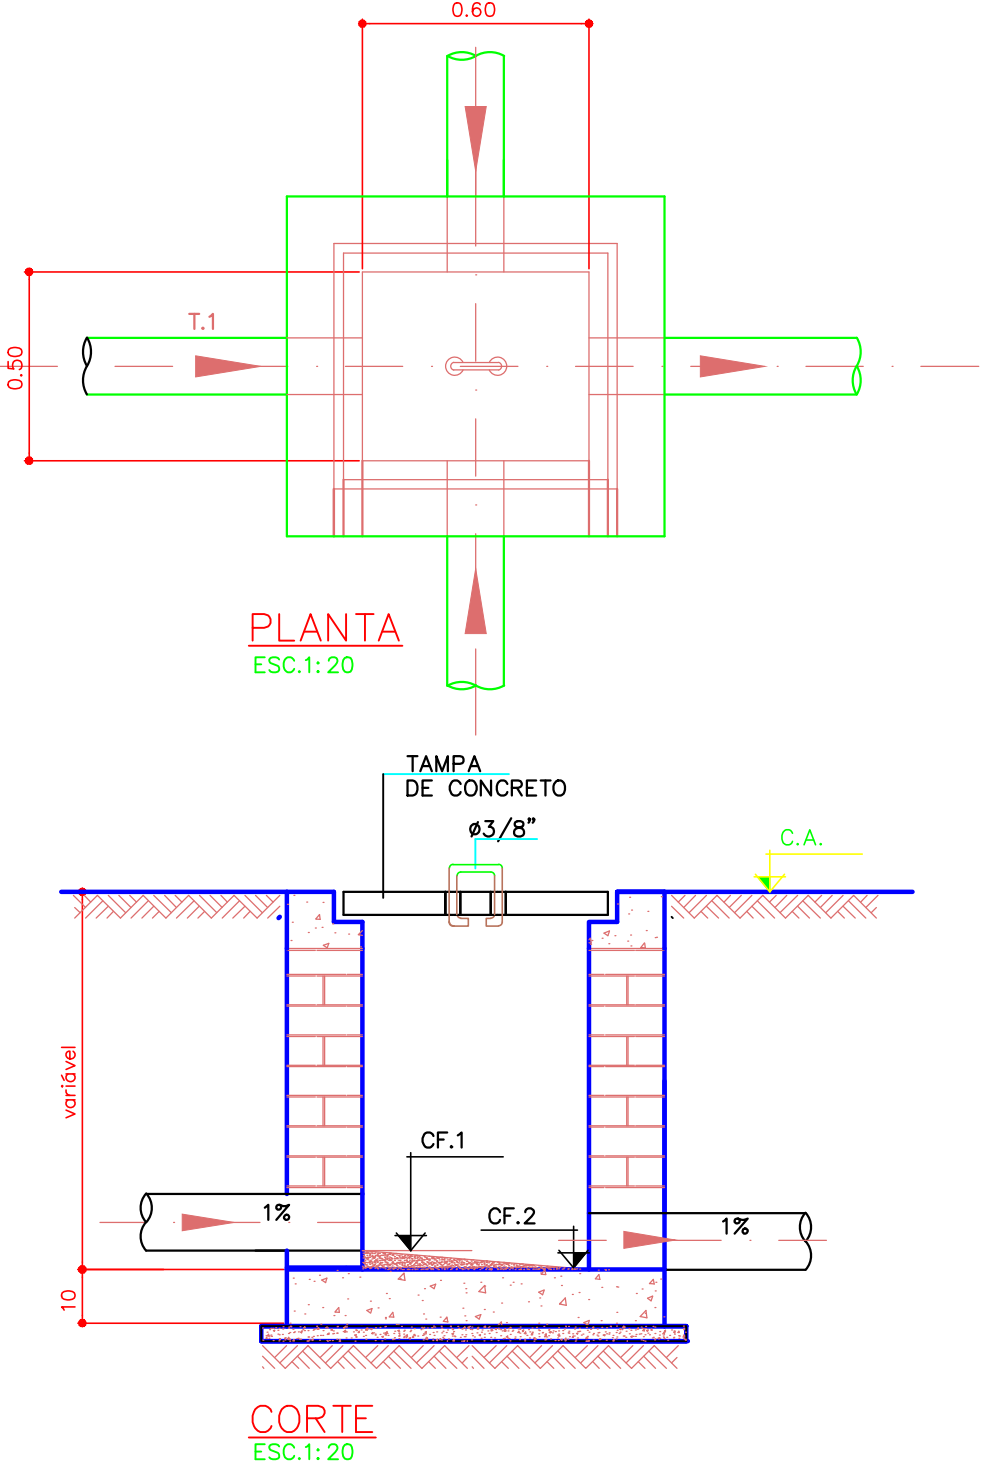

Esquema isométrico Hidráulico
Escala 1:25

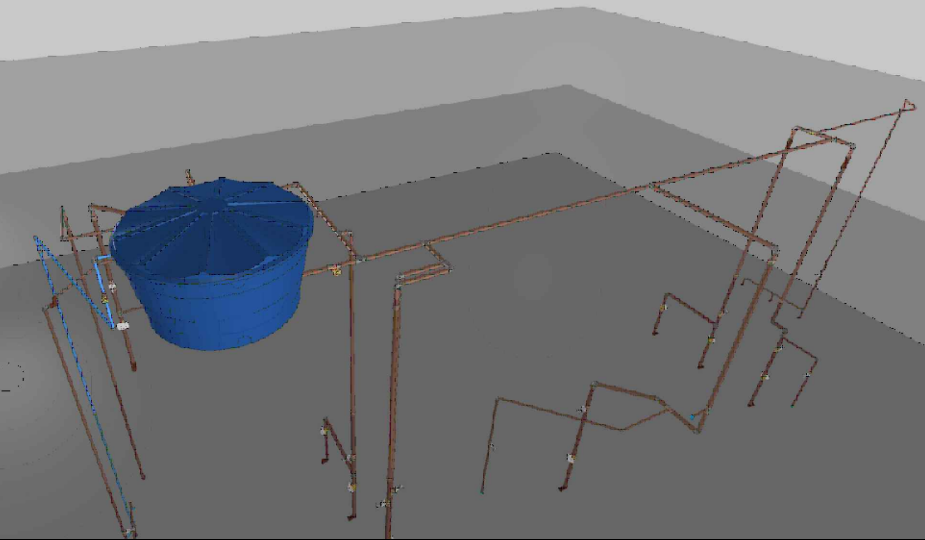

PROJETO	PROJETO HIDRO-SANITÁRIO		
	CABINES DE NARRAÇÃO, ARQUIBANCADA E BANCO DE RESERVA		
	proprietário	prancha:	
	PREFEITURA MUNICIPAL DE RIO AZUL	03/08	
	projeto e responsável técnico	DETALHE	
JÉSSICA ELAINE CUSTÓDIO		ISOMÉTRICO	
data: Maio/2006		escala: 1:25	projeto: Jéssica Elaine Custódio